




POGLED 1

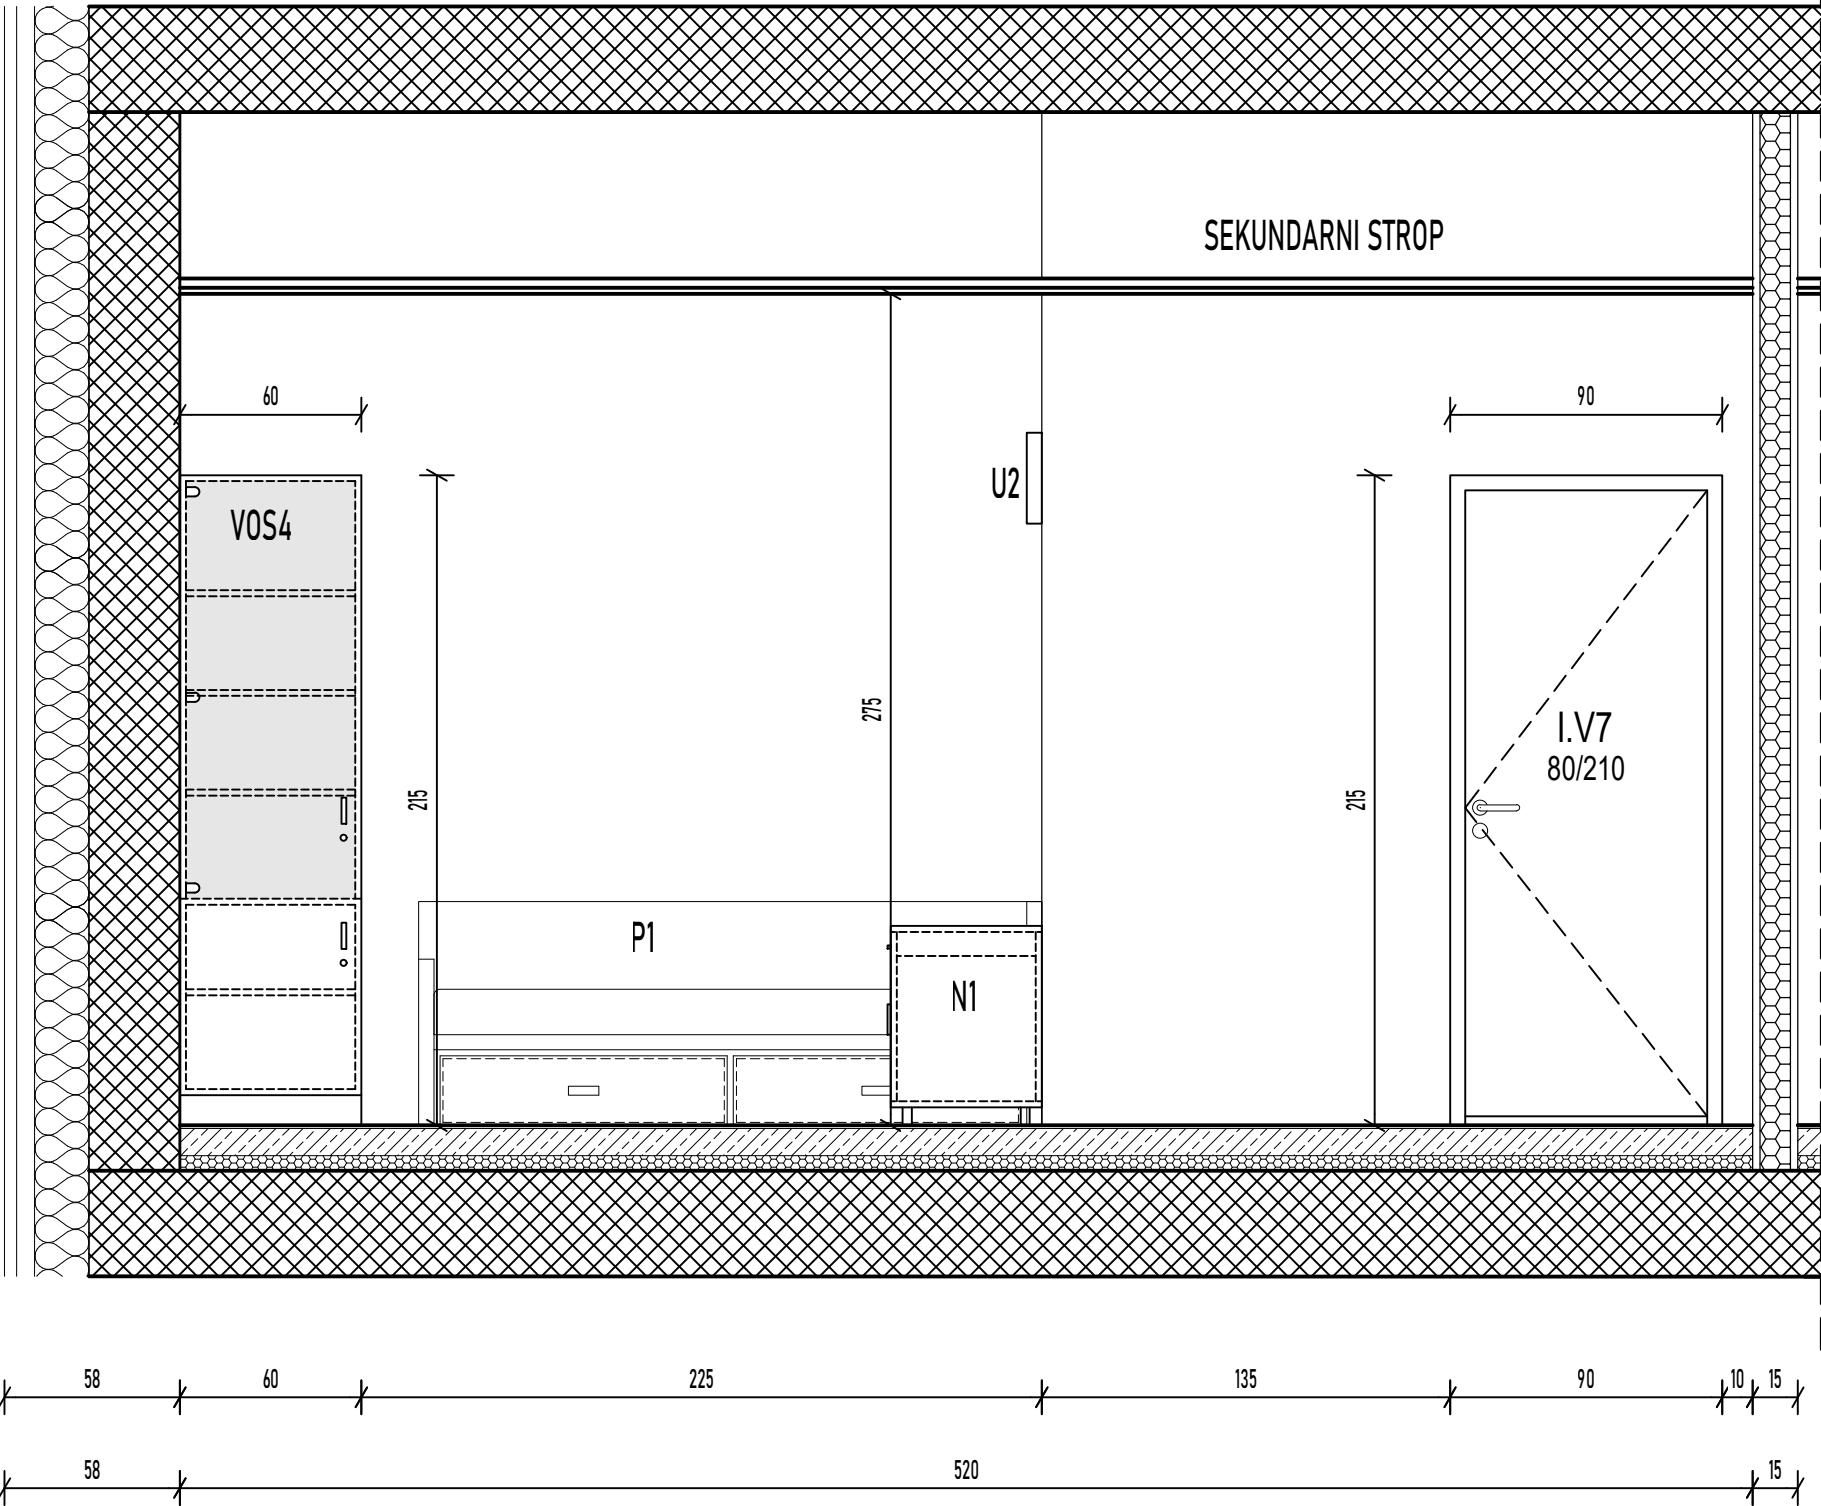


POGLED 2

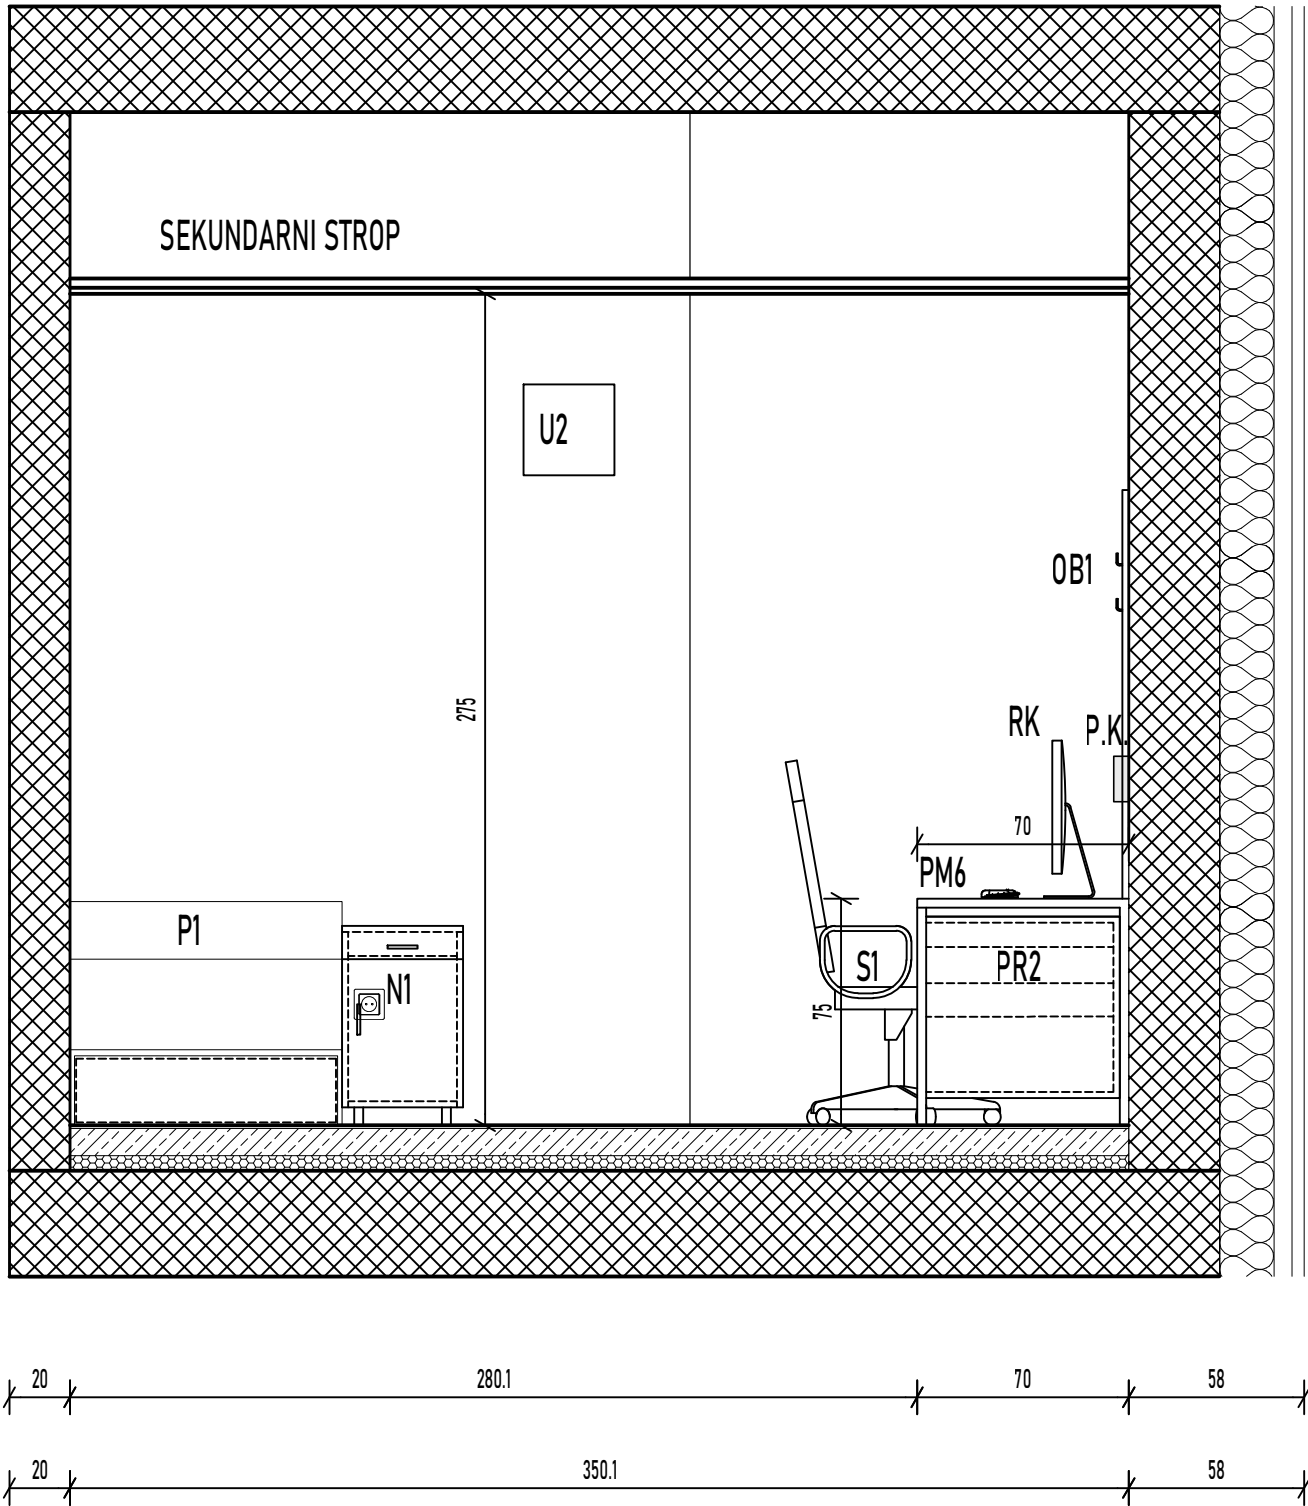


POGLED 3

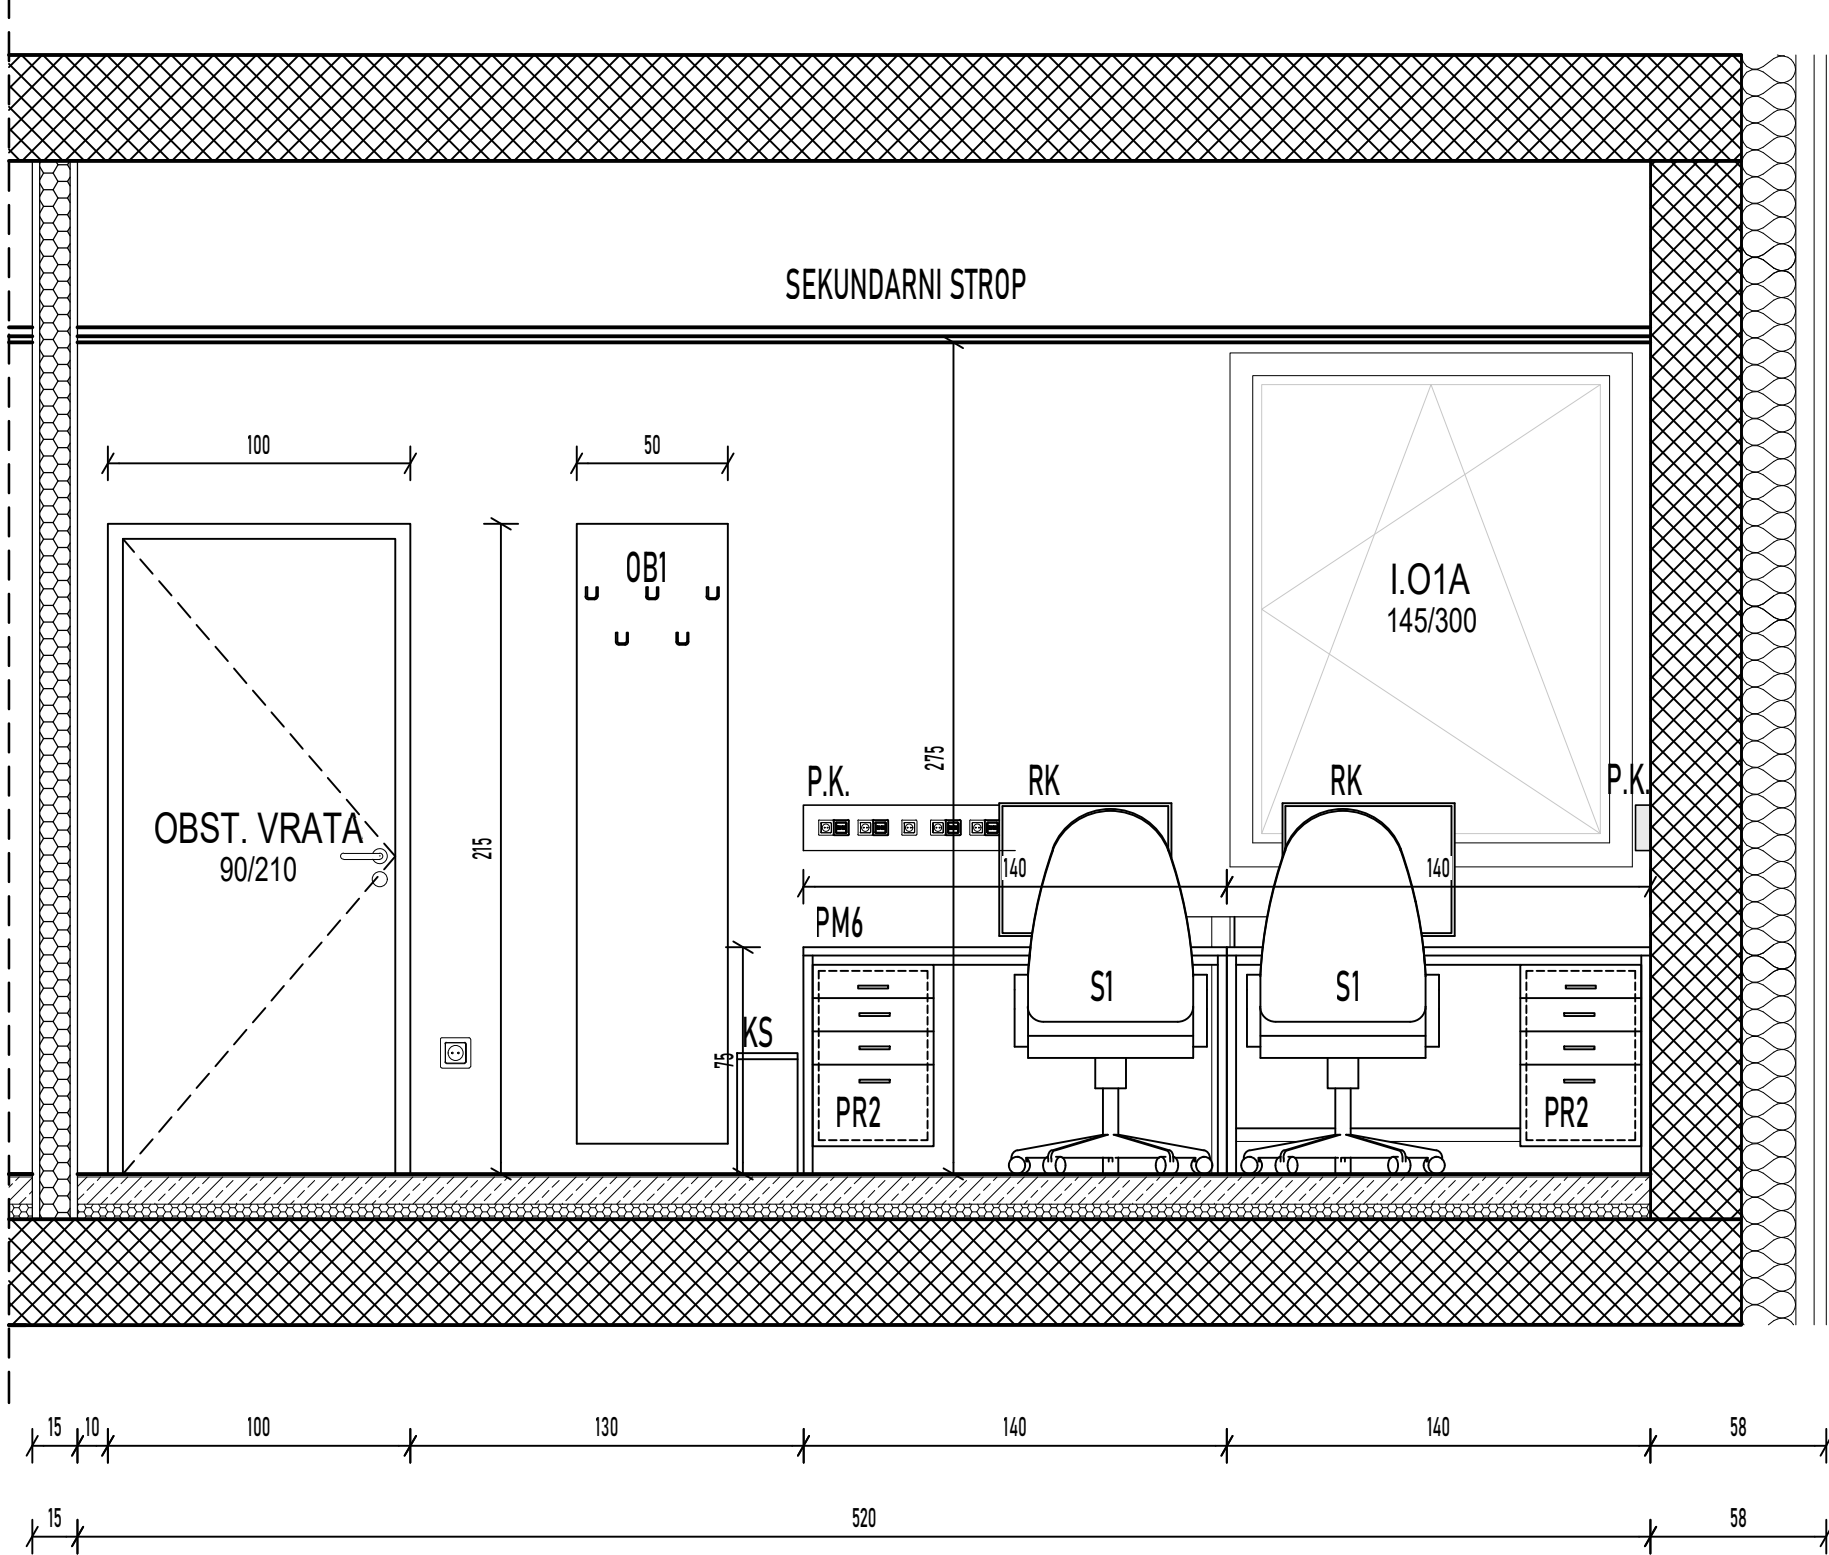

POGLED 4

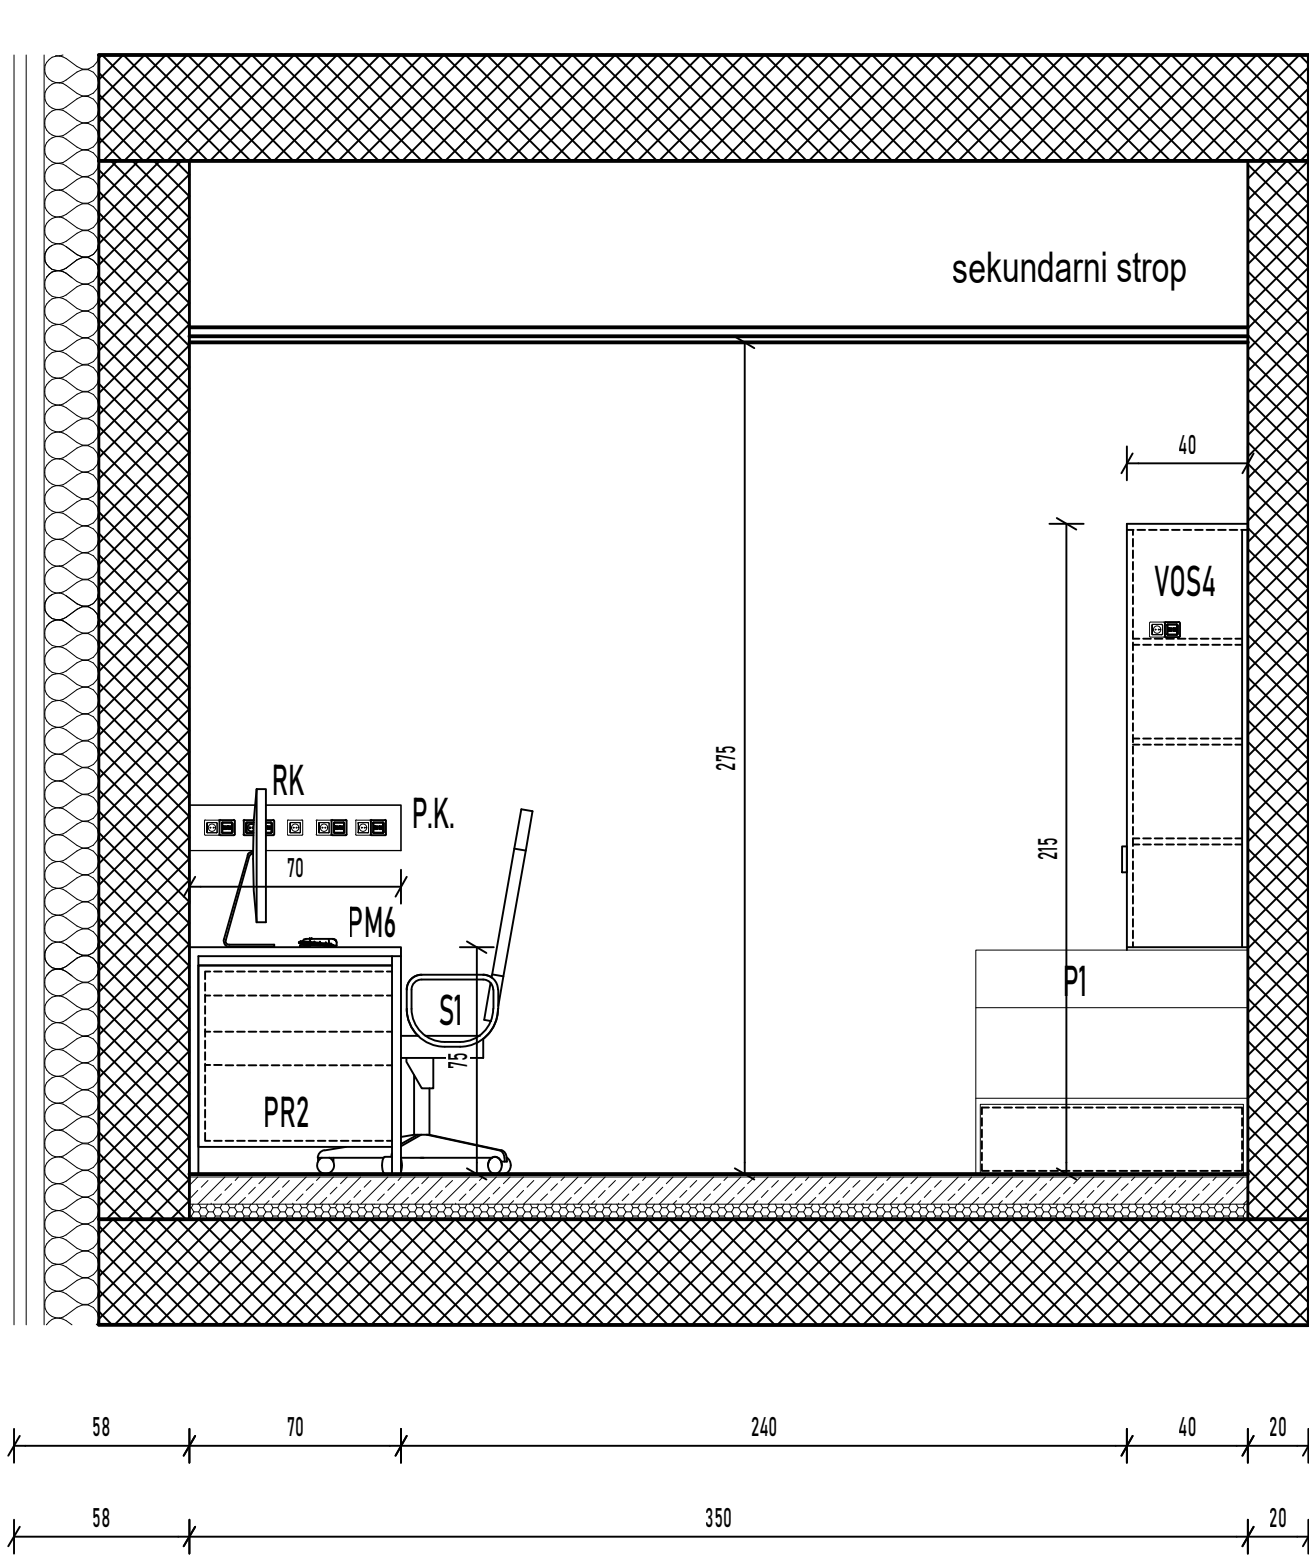

POVRŠINSKI NAČRT - 2.N. 22. DEŽURNA SOBA



ARHITEKT ERNST

OBJEKT	UNIVERZITETNI KLINIČNI CENTER MARIBOR, Ljubljanska ulica 5, 2000 MARIBOR "ŠIRITEV ONKOLOŠKE DEJAVNOSTI"	PROJEKTANT	ARHITEKT ERNST d.o.o. Ulica XIV divizije 14 3000 Celje 034274302, biro@arhitekt-ernst.si
NAROČNIK	RS MINISTVO ZA ZDRAVJE, Urad RS za nadzor, kakovost in investicije v zdravstvu Ulica Ambrožiča Novljana 7, 1000 ljubljana	ODG. VODJA PROJEKTA	VALTER ERNST, PAPPN ZAPS 0460
		ODG. PROJEKTANT	VALTER ERNST, PAPPN ZAPS 0460
FAZA	PZI - PROJEKT OOPREME	RISAL	SERGEJ ERNST
DATUM	15. 6. 2023, 7. 5. 2024	MERILO	1:25
		ŠT.PROJEKTA	003/2022
© PREPOVEDANO NEPOOBlašeno KOPIRANJE IN UPORABA PROJEKTA BREZ DOVOLJENJA PROJEKTANTA		LIST	2.22