



X:\2023\UKC MG Onkologija 2 FAZA\108_PZI\01 Oprema\00_Površinski Načrti DWG\1. FAZA
POVRŠINSKI NAČRT 1. FAZA 2. in 3. in 5. NAUSTROP JE.dwg
12.04.2024


POGLED 1

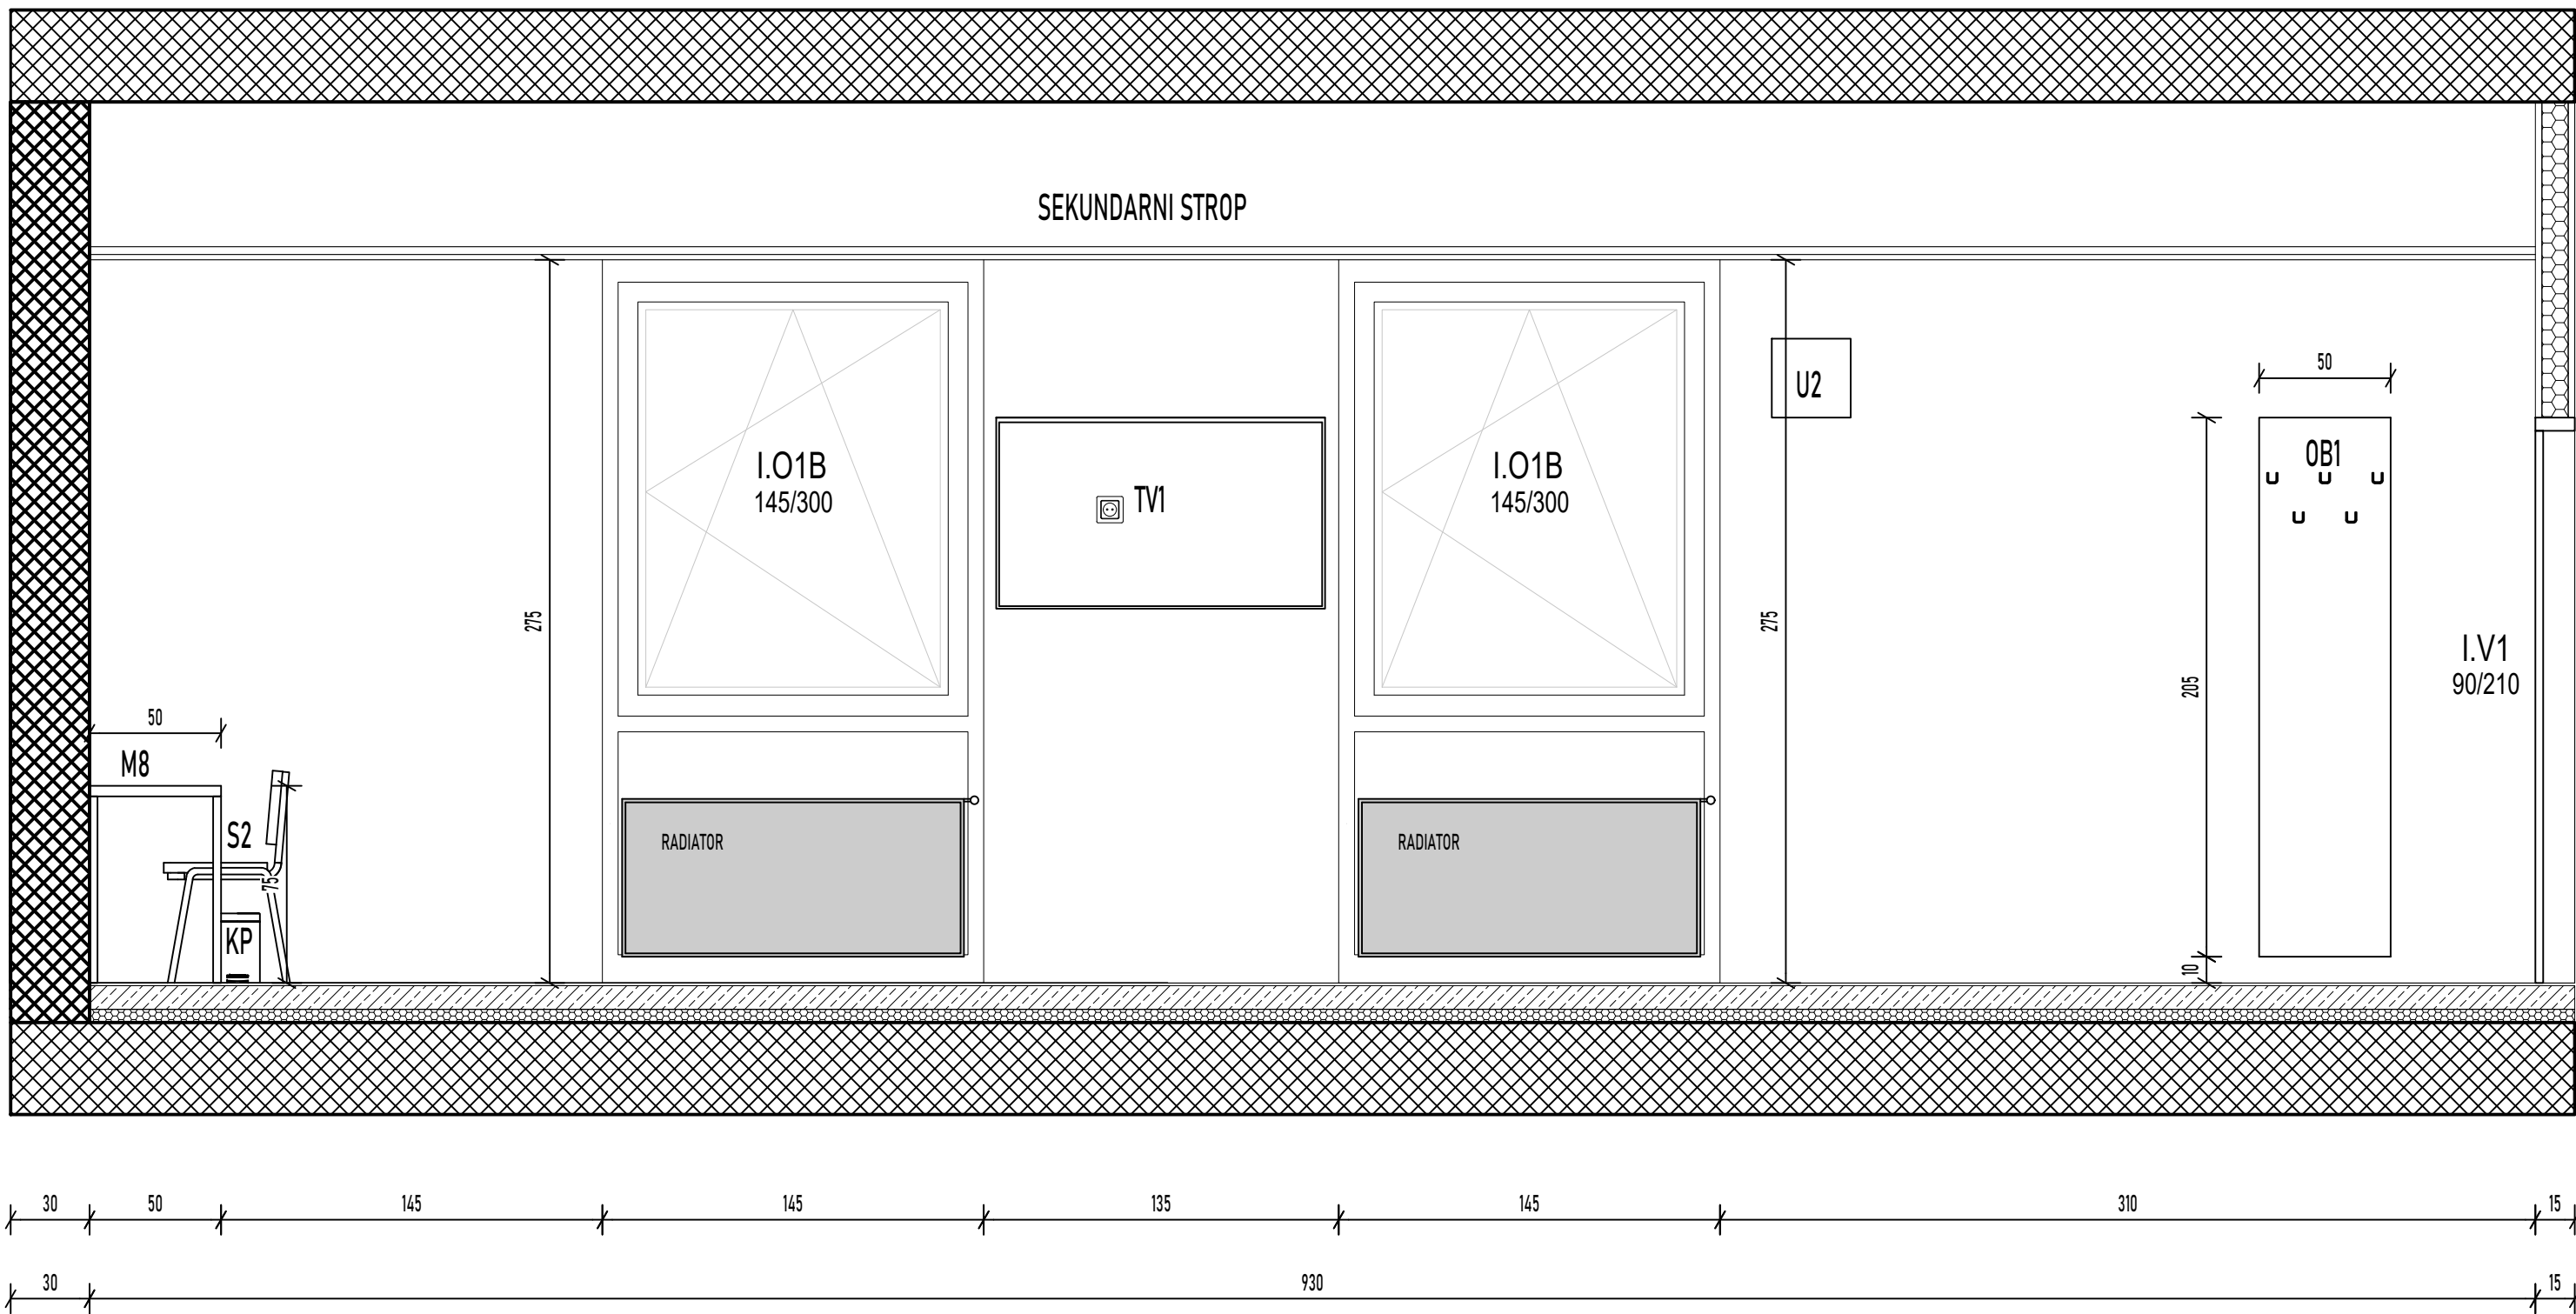


POGLED 2

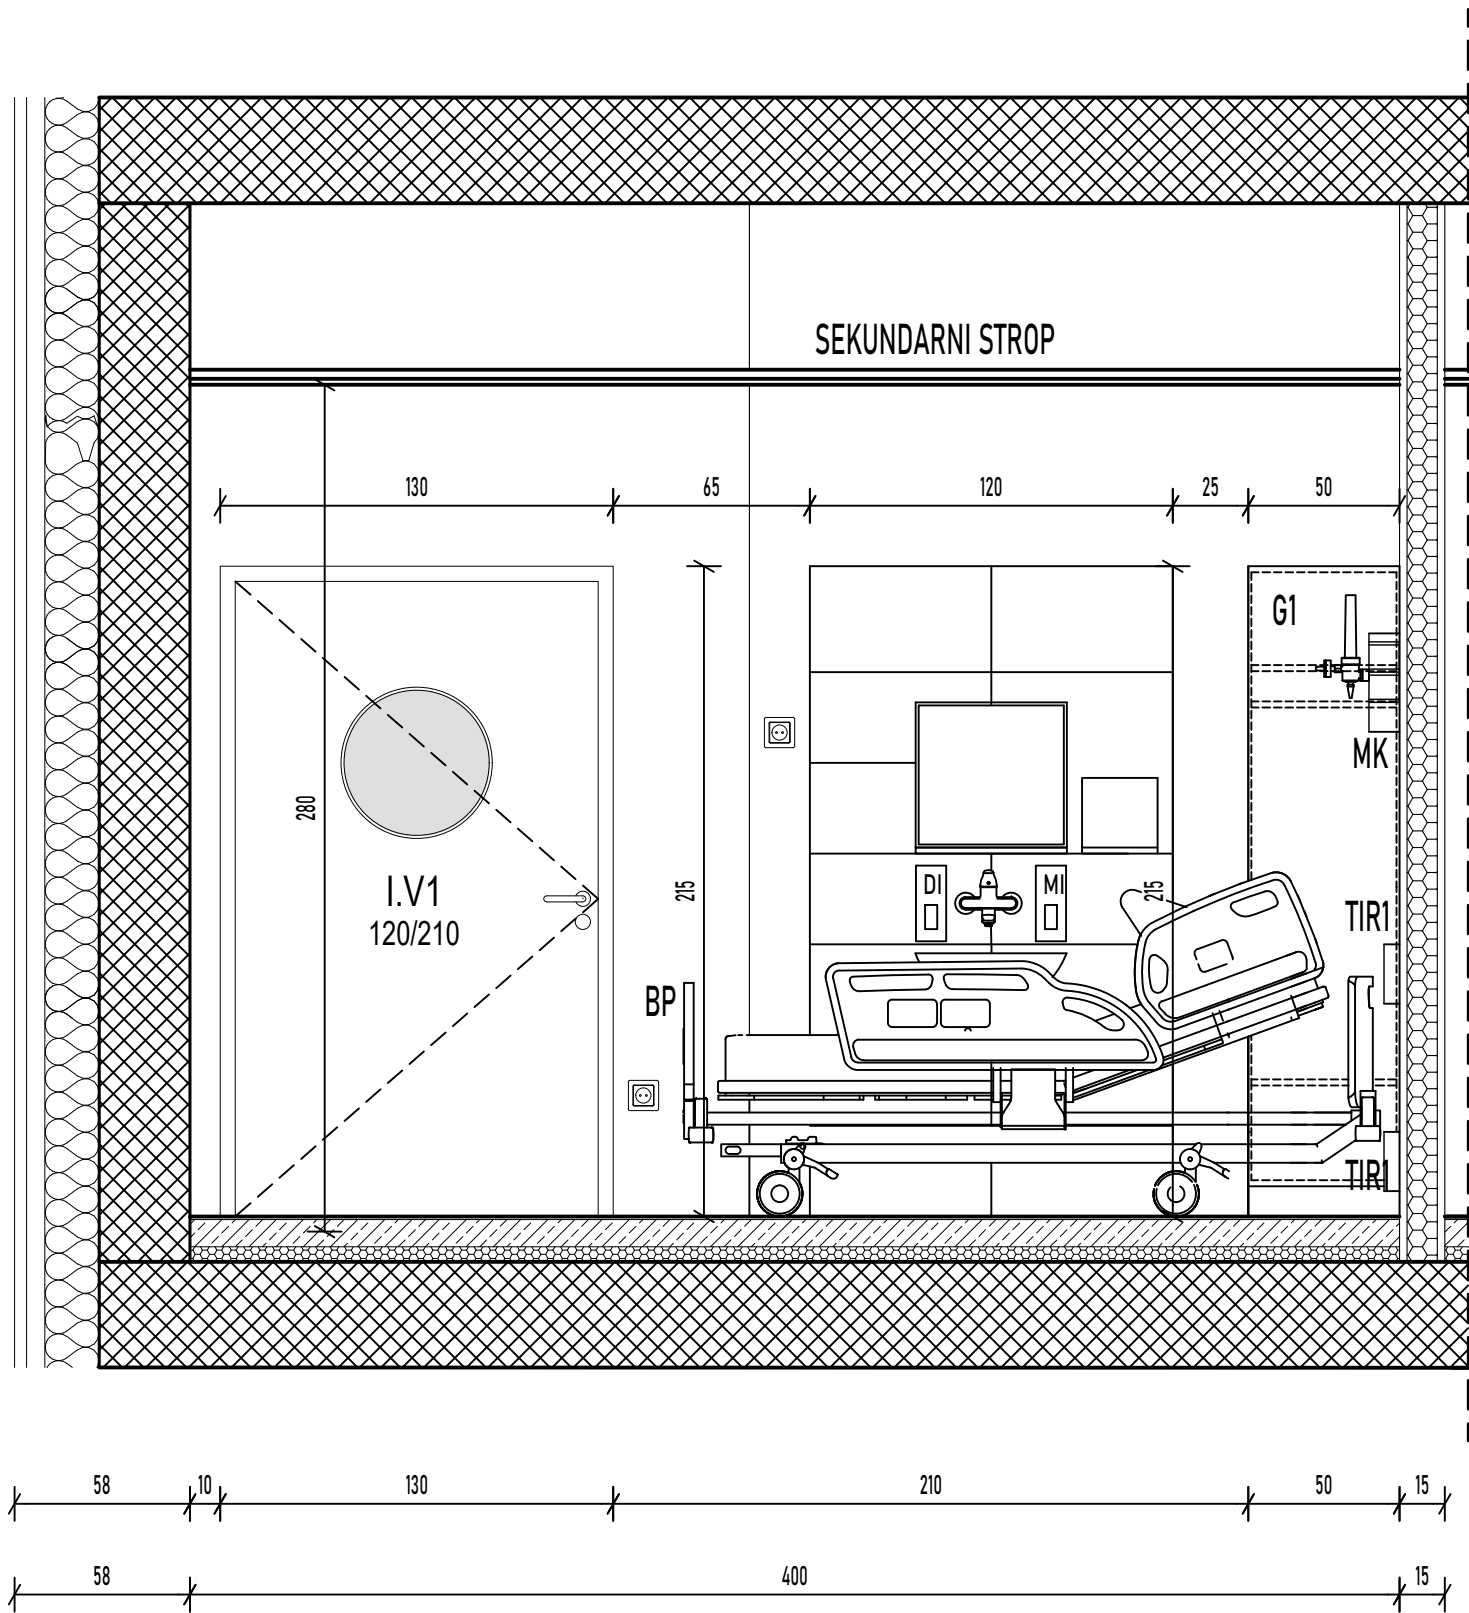

POGLED 3

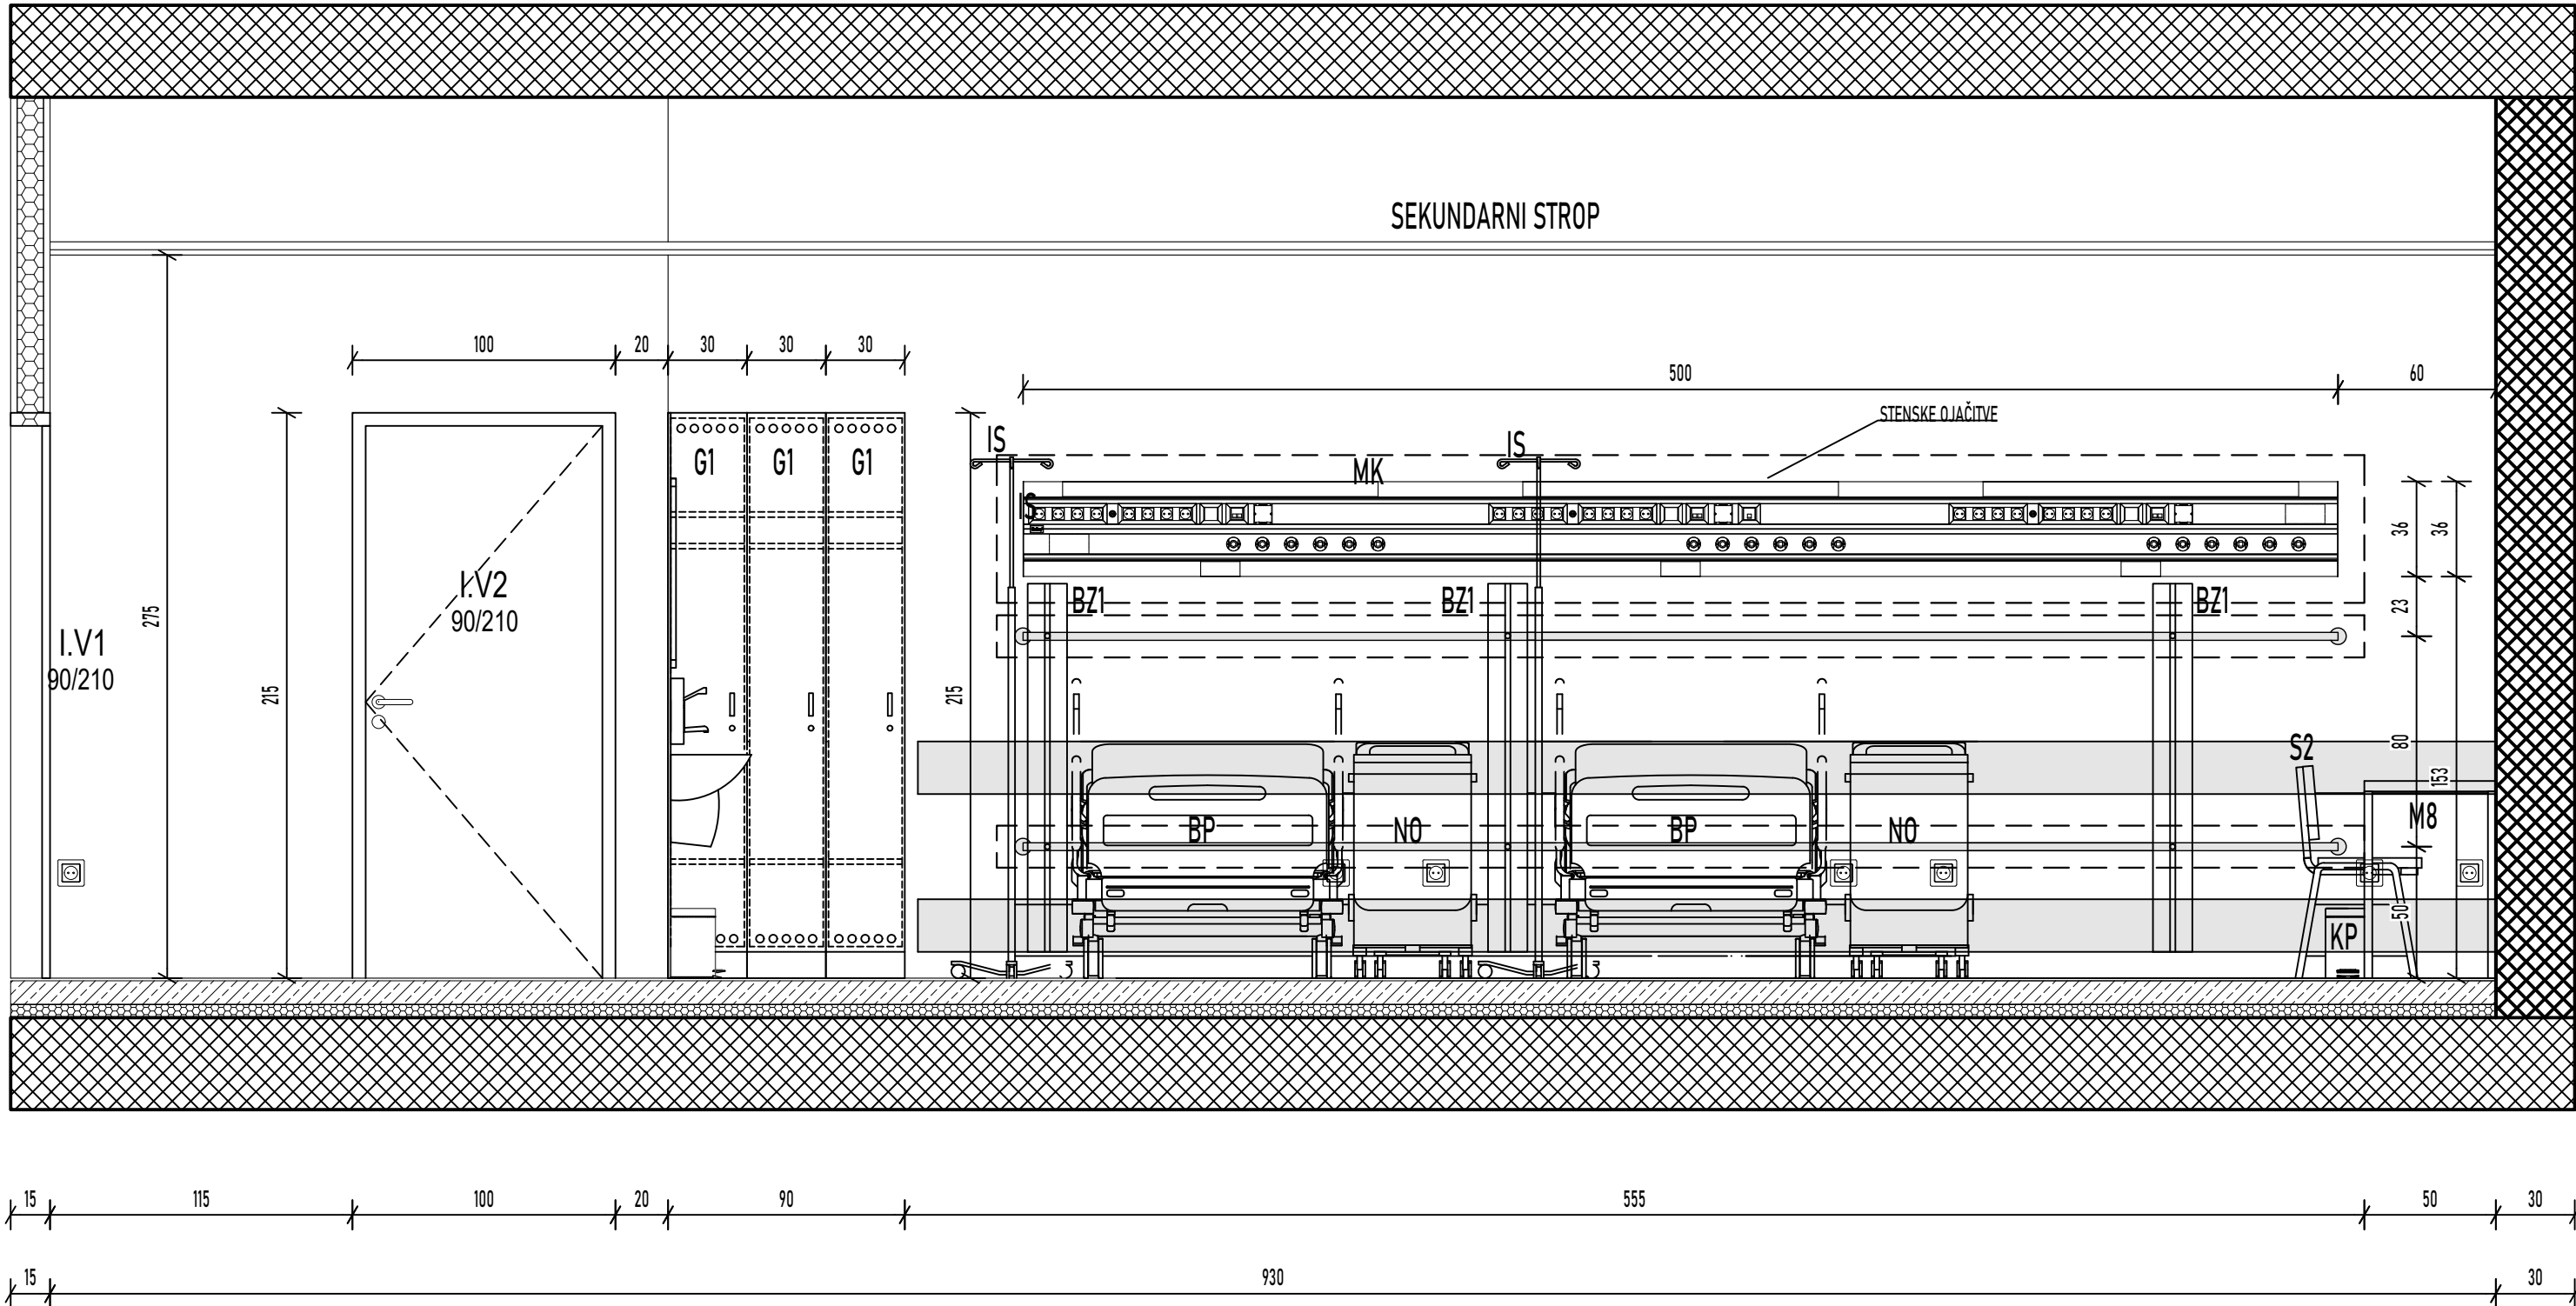

POGLED 4

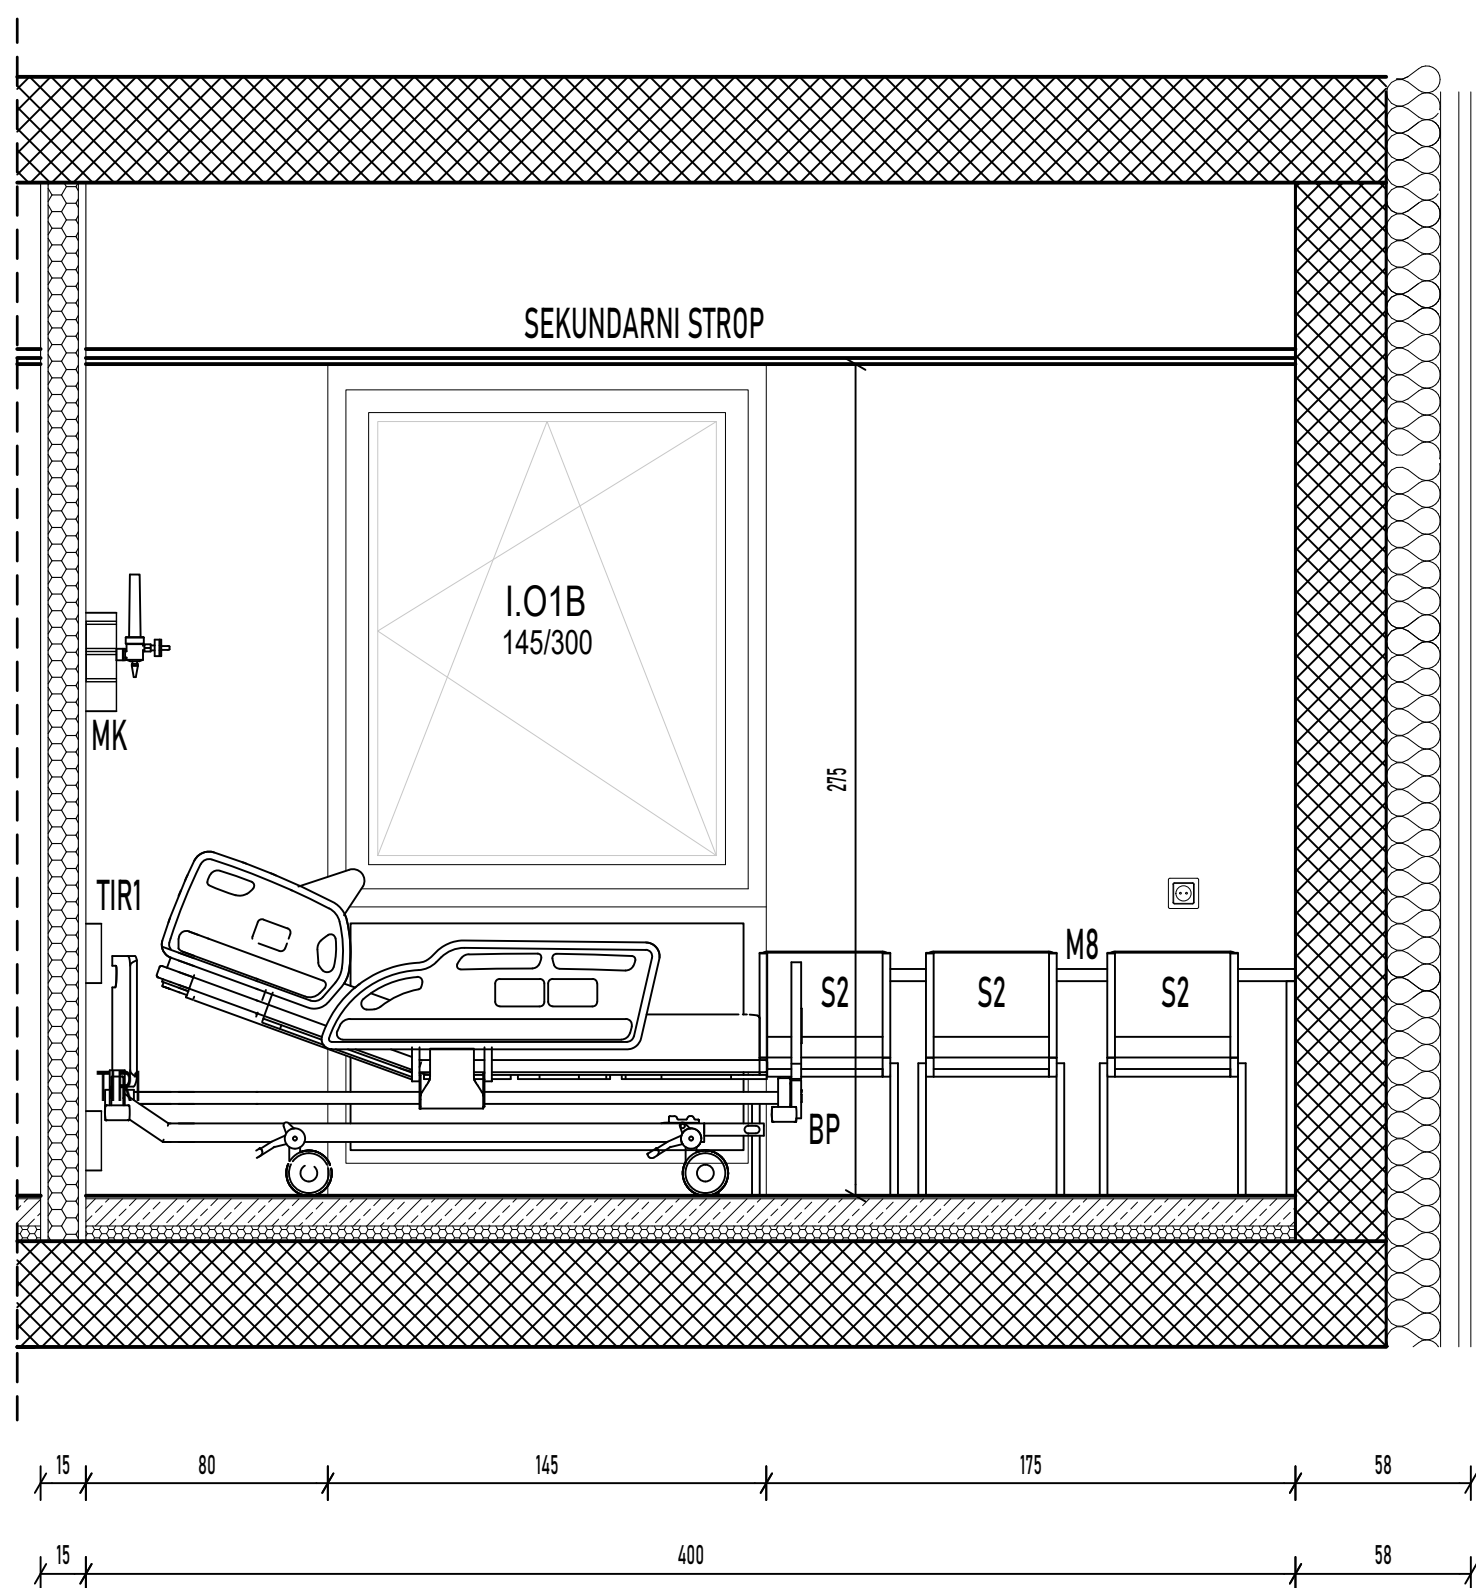

POVRŠINSKI NAČRT - 2.N. 36 SOBA 2P



OBJEKT	UNIVERZITETNI KLINIČNI CENTER MARIBOR, Ljubljanska ulica 5, 2000 MARIBOR "ŠIRITEV ONKOLOŠKE DEJAVNOSTI"	PROJEKTANT	ARHITEKT ERNST d.o.o. Ulica XIV. divizije 14 3000 Celje 034274302, biro@arhitekt-ernst.si
NAROČNIK	RŠ MINISTRSTVO ZA ZDRAVJE, Urad RŠ za načrtov., kakovost in investicije v zdravstvu Ulica Ambrožiča Novljana 7, 1000 ljubljana	ODG. VODJA PROJEKTA	VALTER ERNST, PAPPN ZAPS 0460
FAZA	PZI - PROJEKT OOPREME	ODG. PROJEKTANT	SERGEJ ERNST
DATUM	15. 6. 2023, 7. 5. 2024	MERILO	1:25
ŠT. PROJEKTA		003/2022	
LIST		2.36	