




POGLED 1

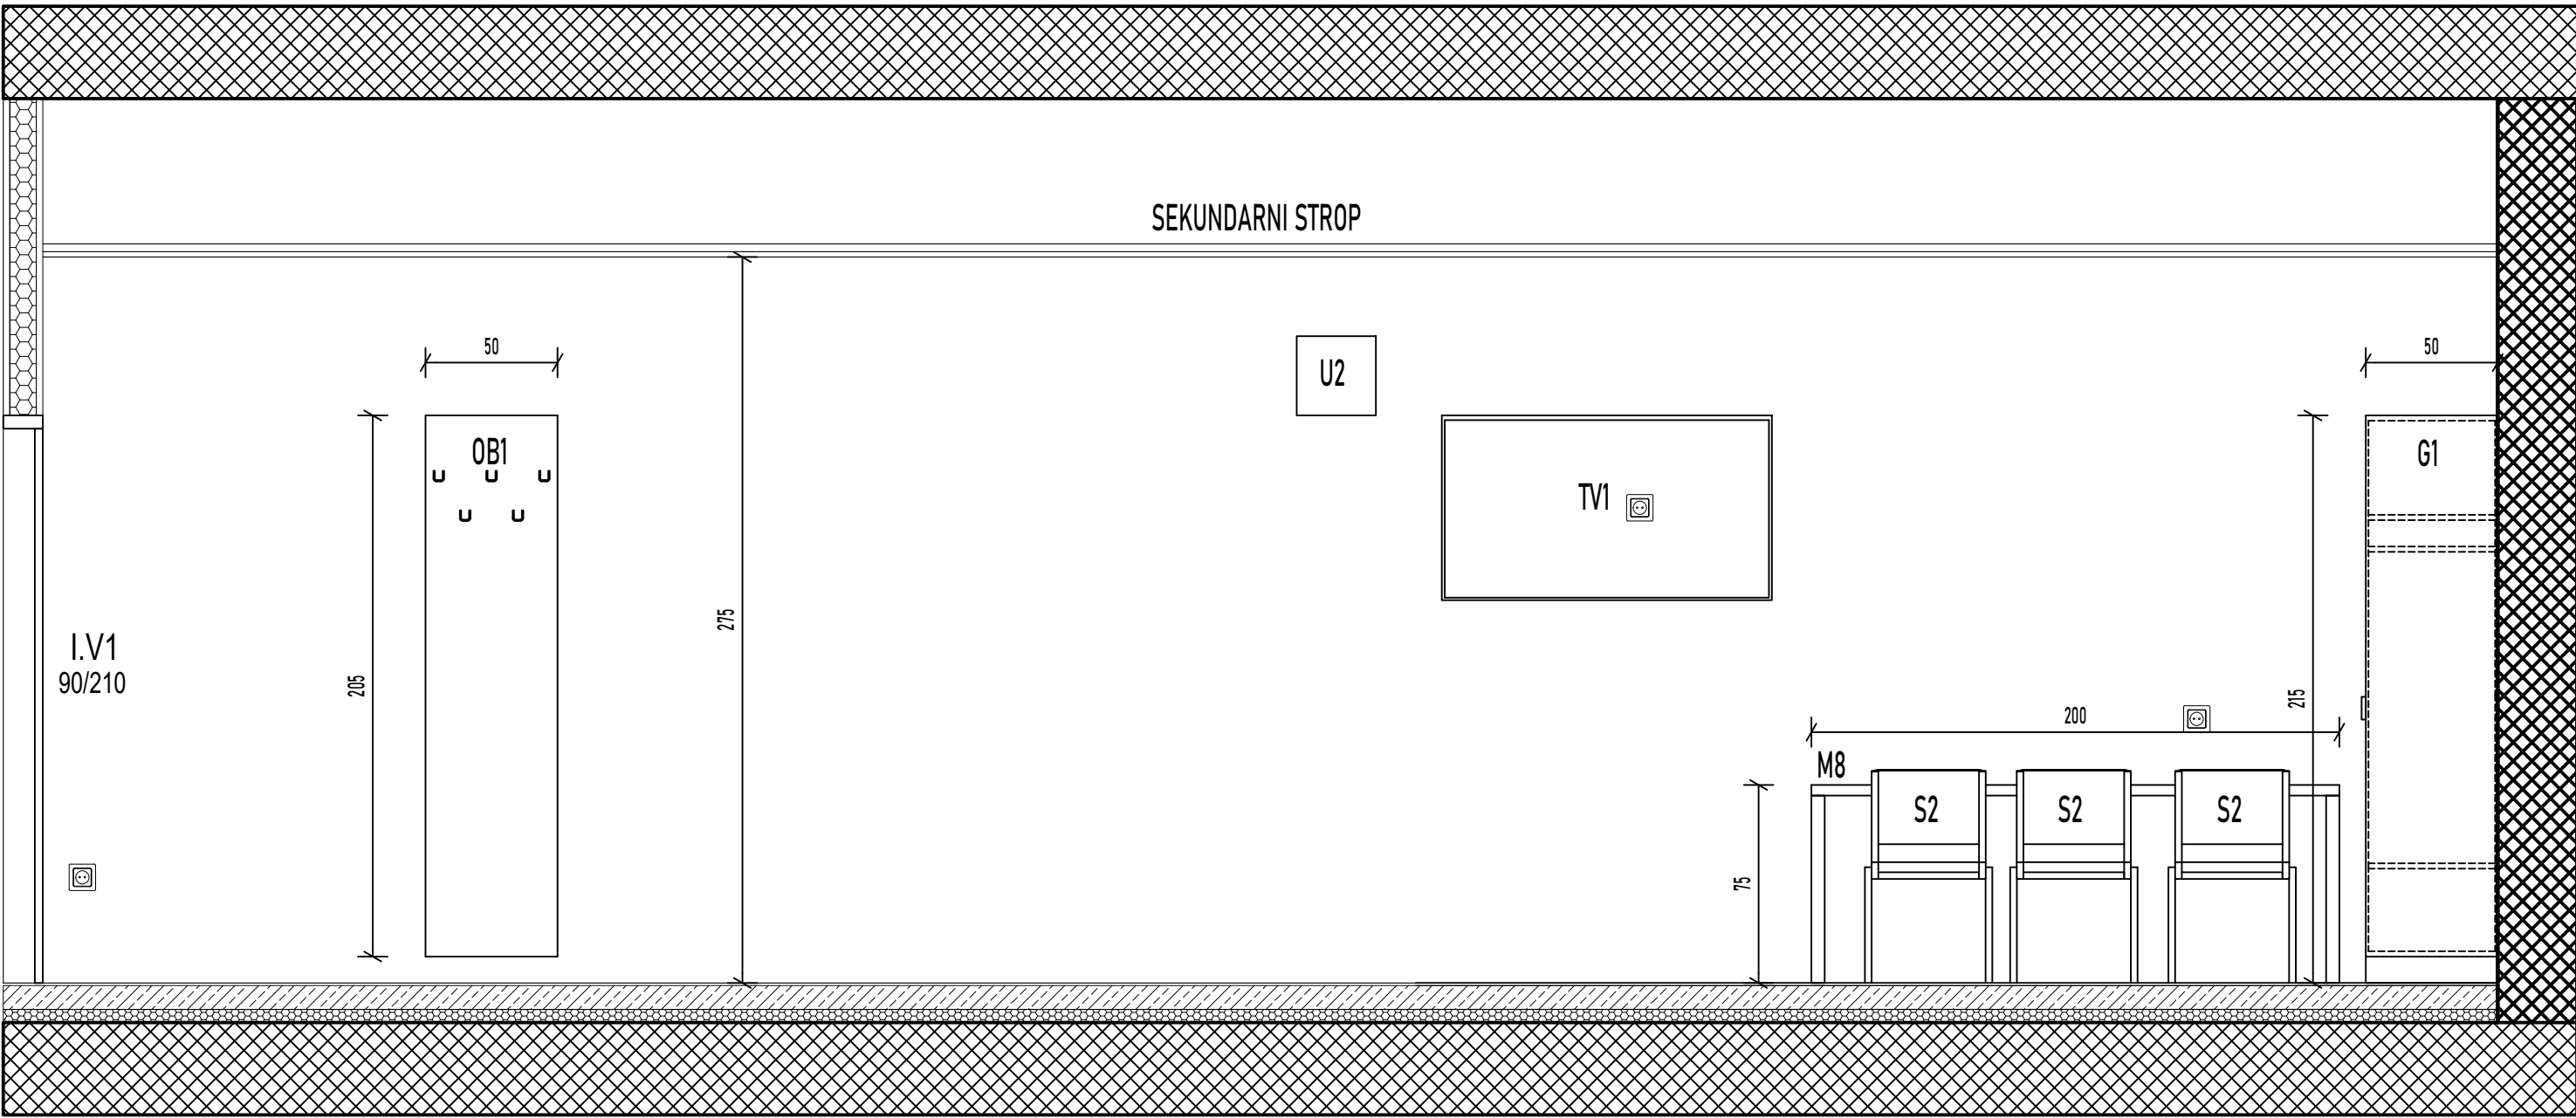


POGLED 4

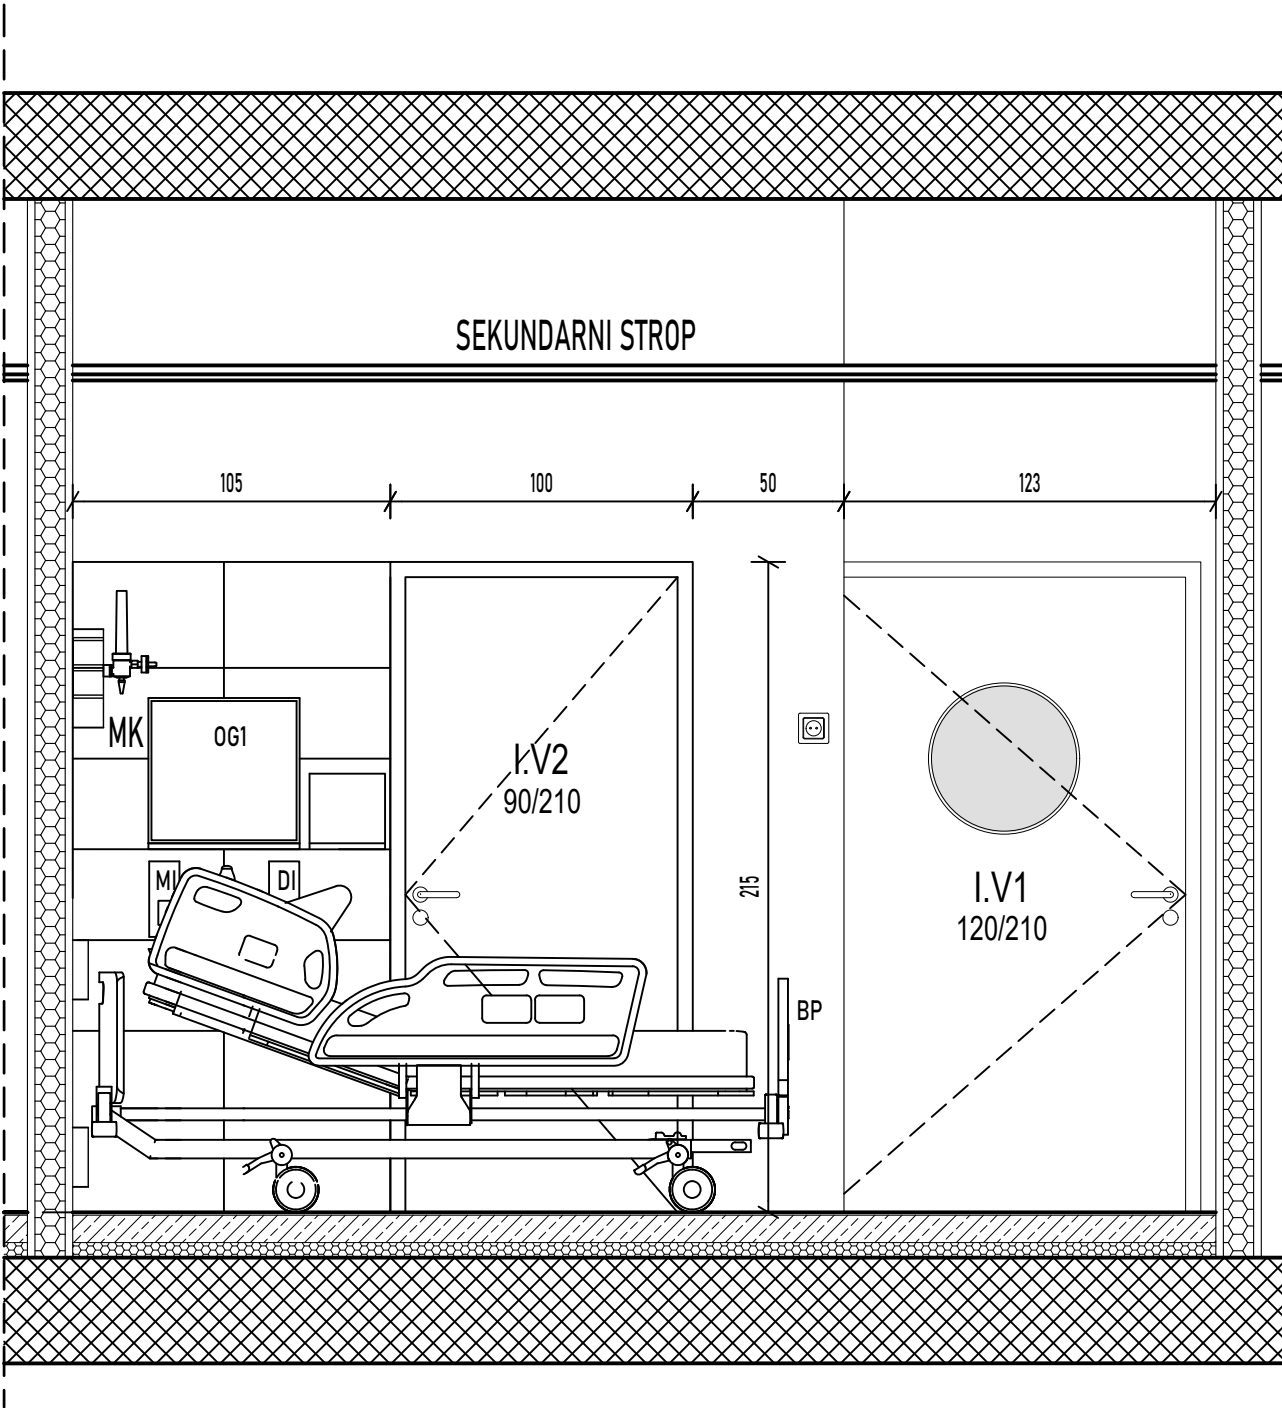

POGLED 3

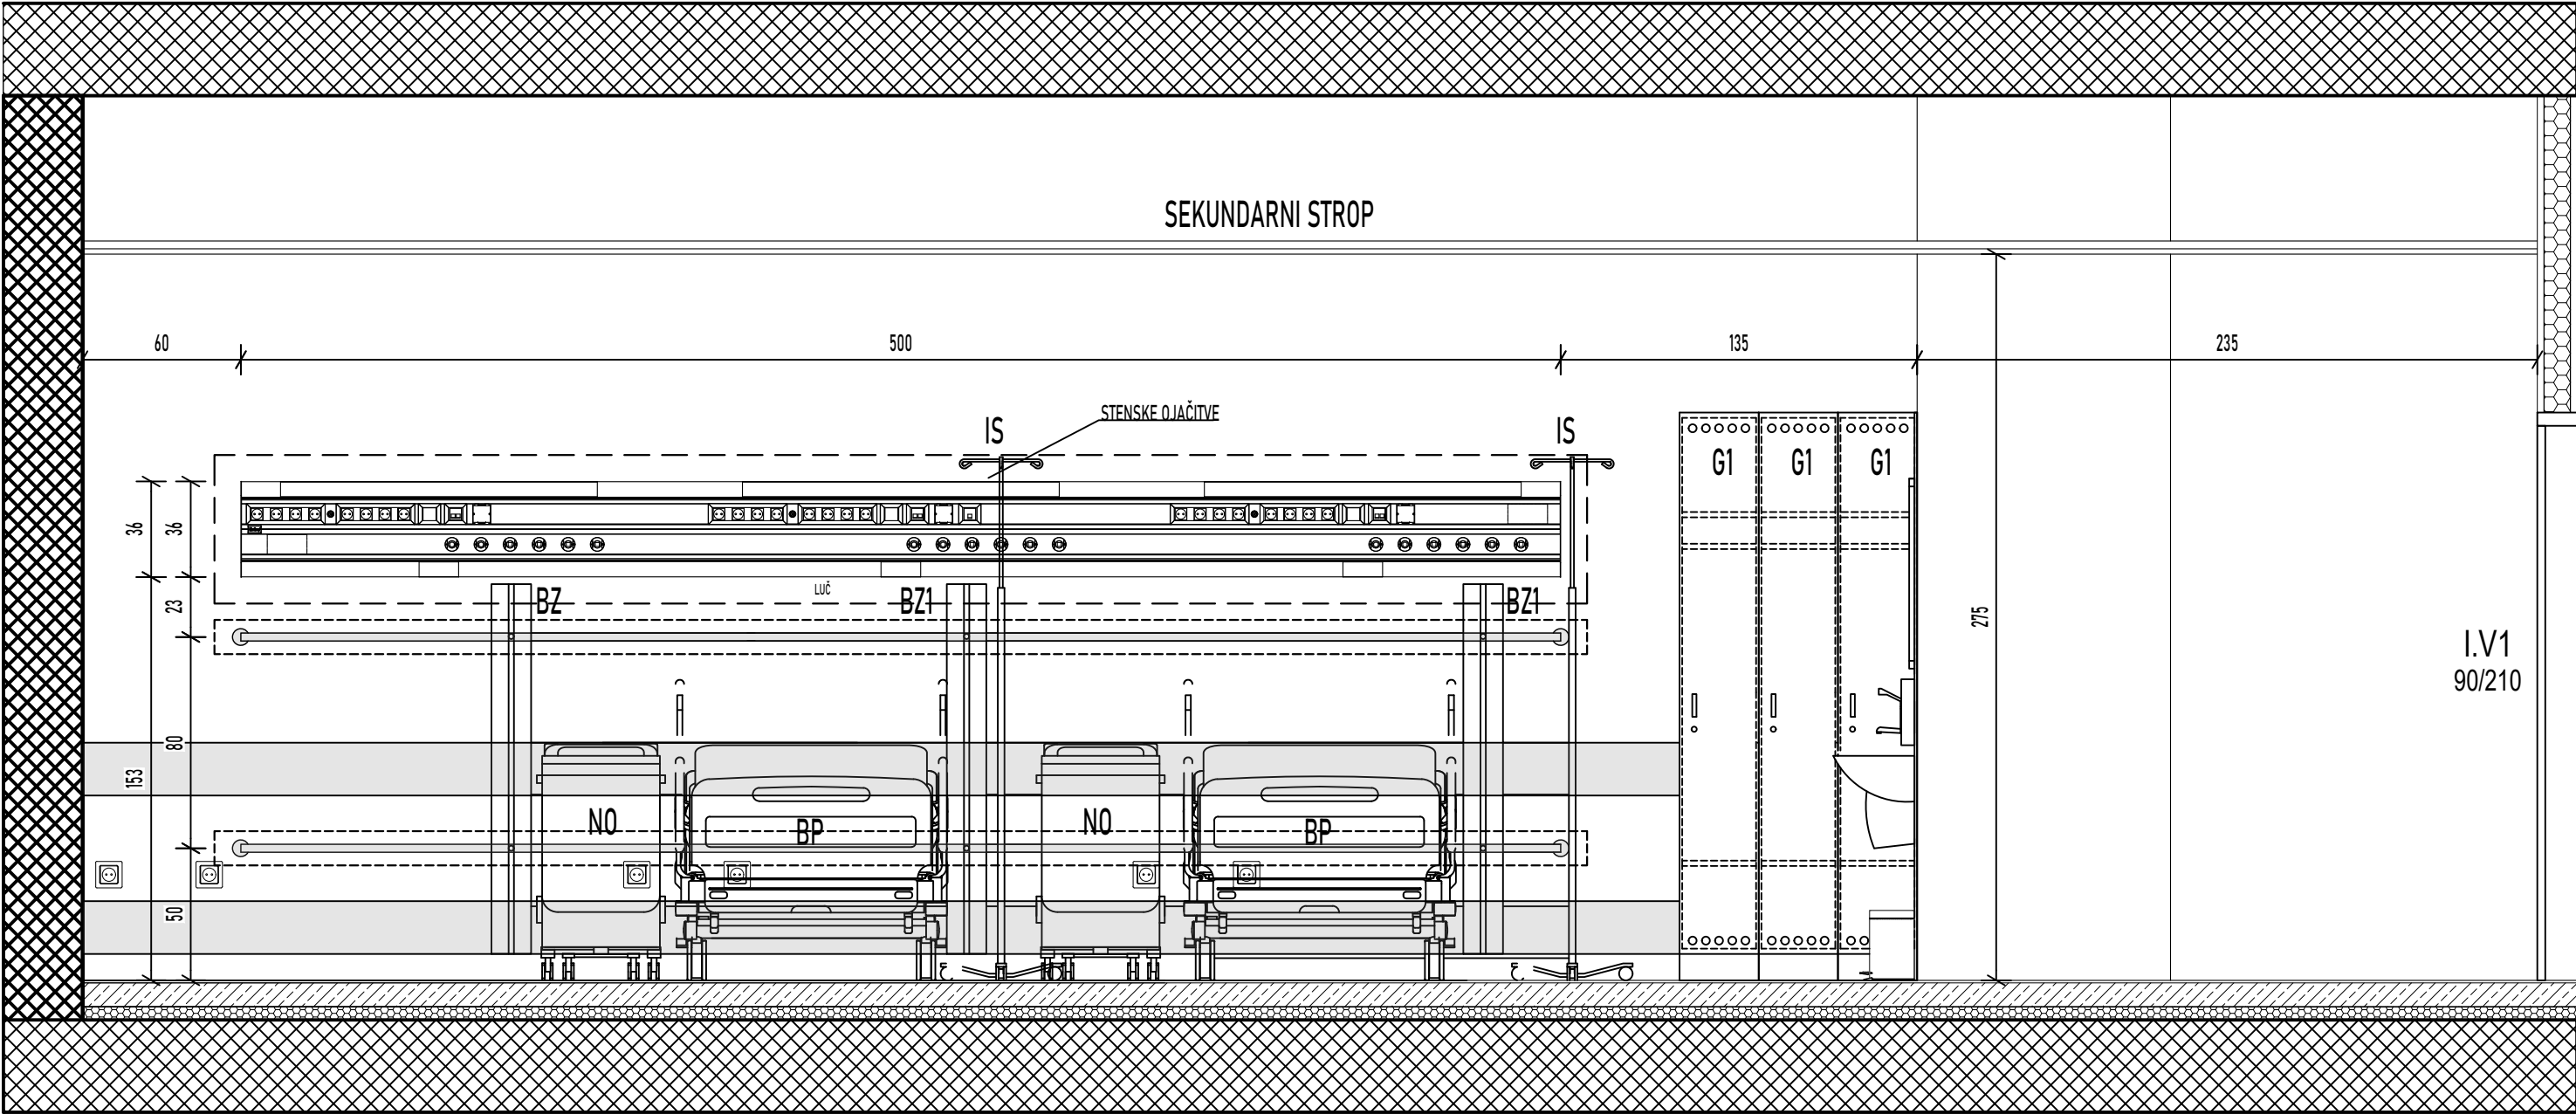

POVRŠINSKI NAČRT - 2.N. 39 SOBA 2P

	OBJEKT	UNIVERZITETNI KLINIČNI CENTER MARIBOR, Ljubljanska ulica 5, 2000 MARIBOR *ŠIRITEV ONKOLOŠKE DEJAVNOSTI*	PROJEKTANT	ARHITEKT ERNST d.o.o. Ulica XIV. divizije 14 3000 Celje 034274302, biro@arhitekt-ernst.si
	NAROČNIK	RS MINISTVSTVO ZA ZDRAVJE, Urad RS za nadzor, kakovost in investicije v zdravstvu Ulica Ambrožiča Novljana 7, 1000 Ljubljana	ODG. VODJA PROJEKTA	VALTER ERNST, PAPPN ZAPS 0460
	FAZA	PZI - PROJEKT OOPREME	ODG. PROJEKTANT	VALTER ERNST, PAPPN ZAPS 0460
	DATUM	15. 6. 2023, 7. 5. 2024	RISAL	SERGEJ ERNST
			MERILO	1:25
			ŠT. PROJEKTA	003/2022
			LIST	2.39