




POGLED 1

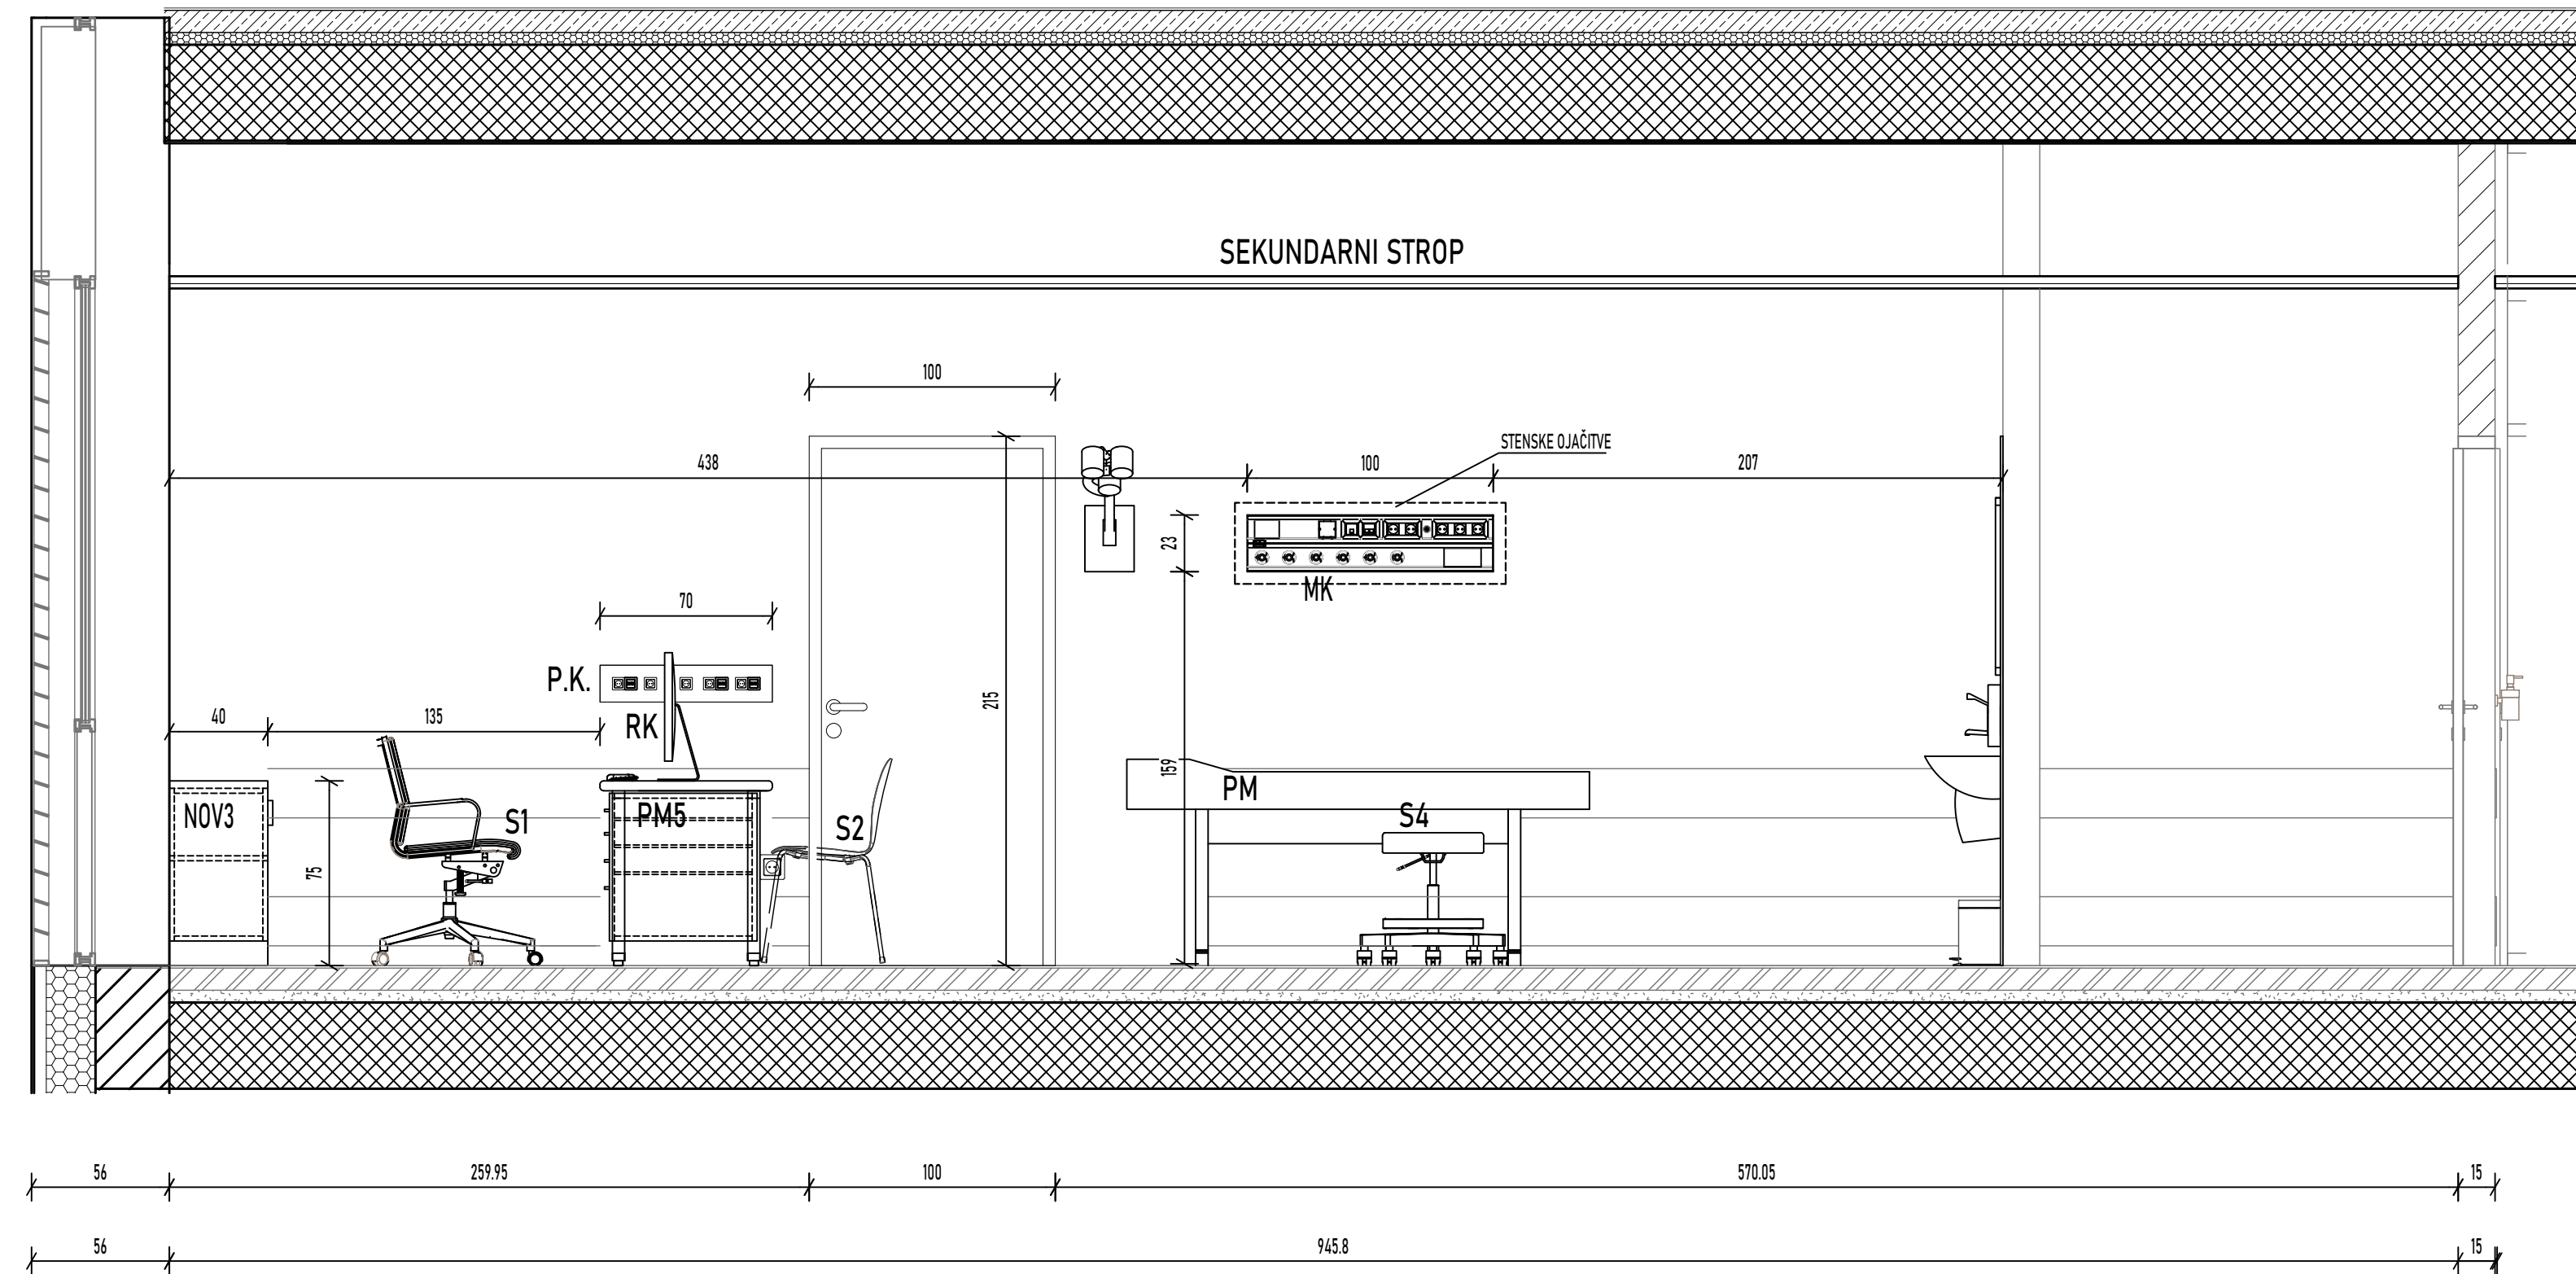


POGLED 3

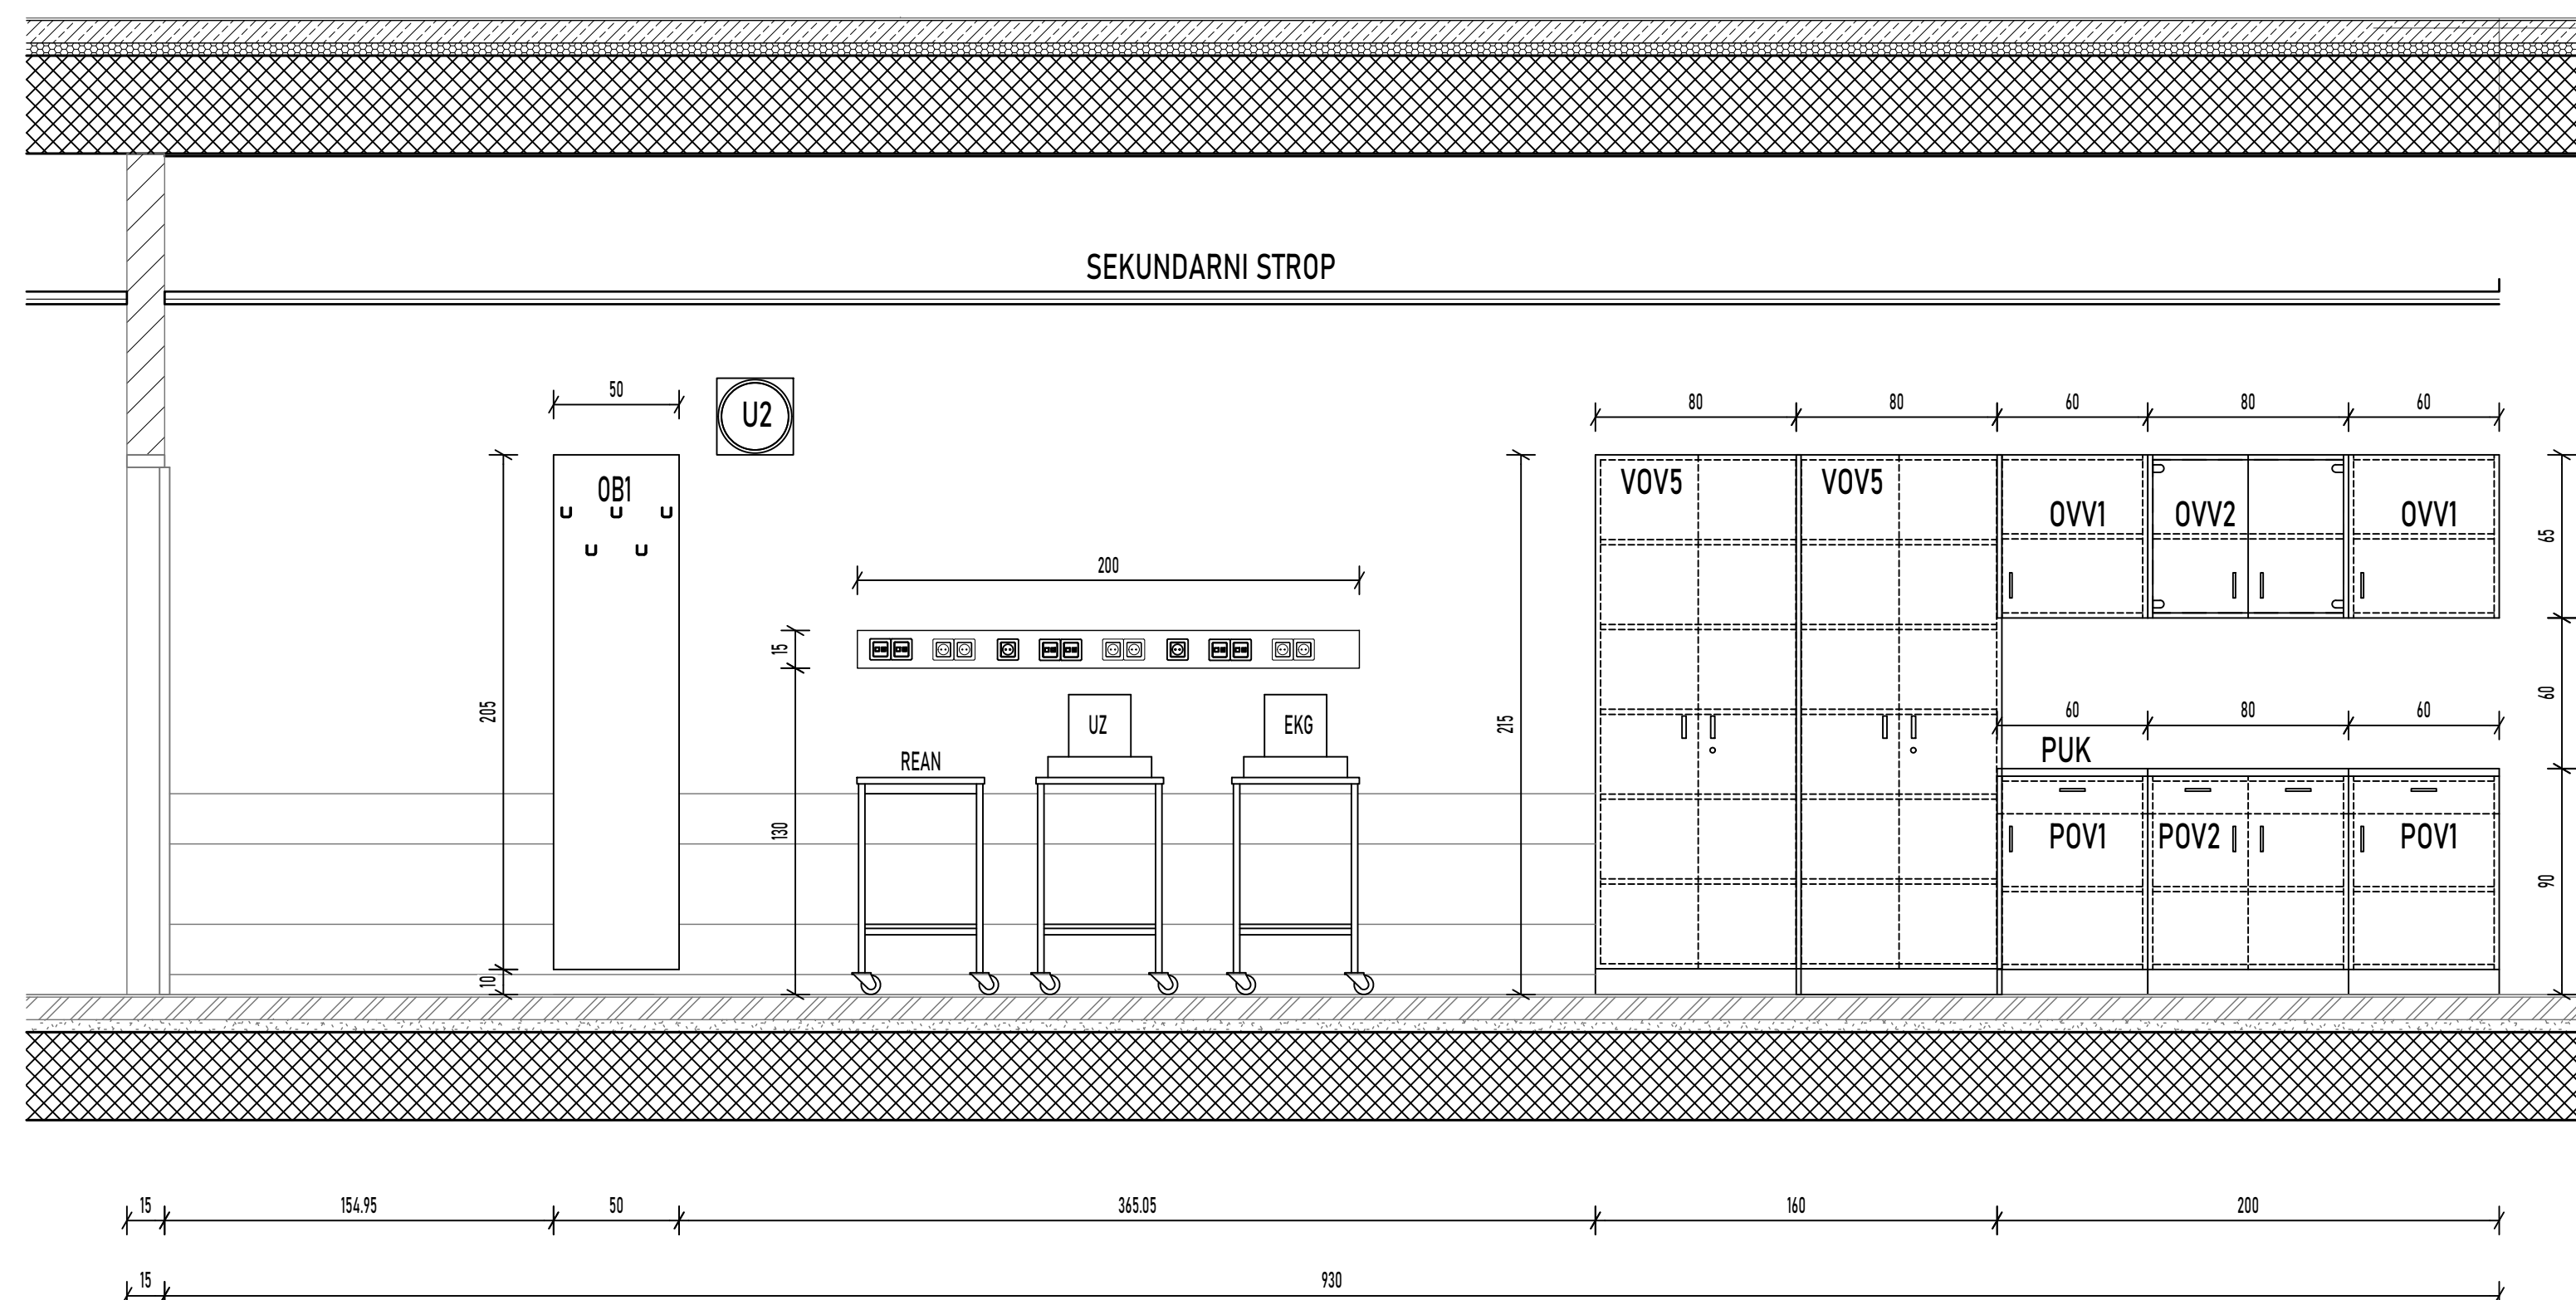

POGLED 2

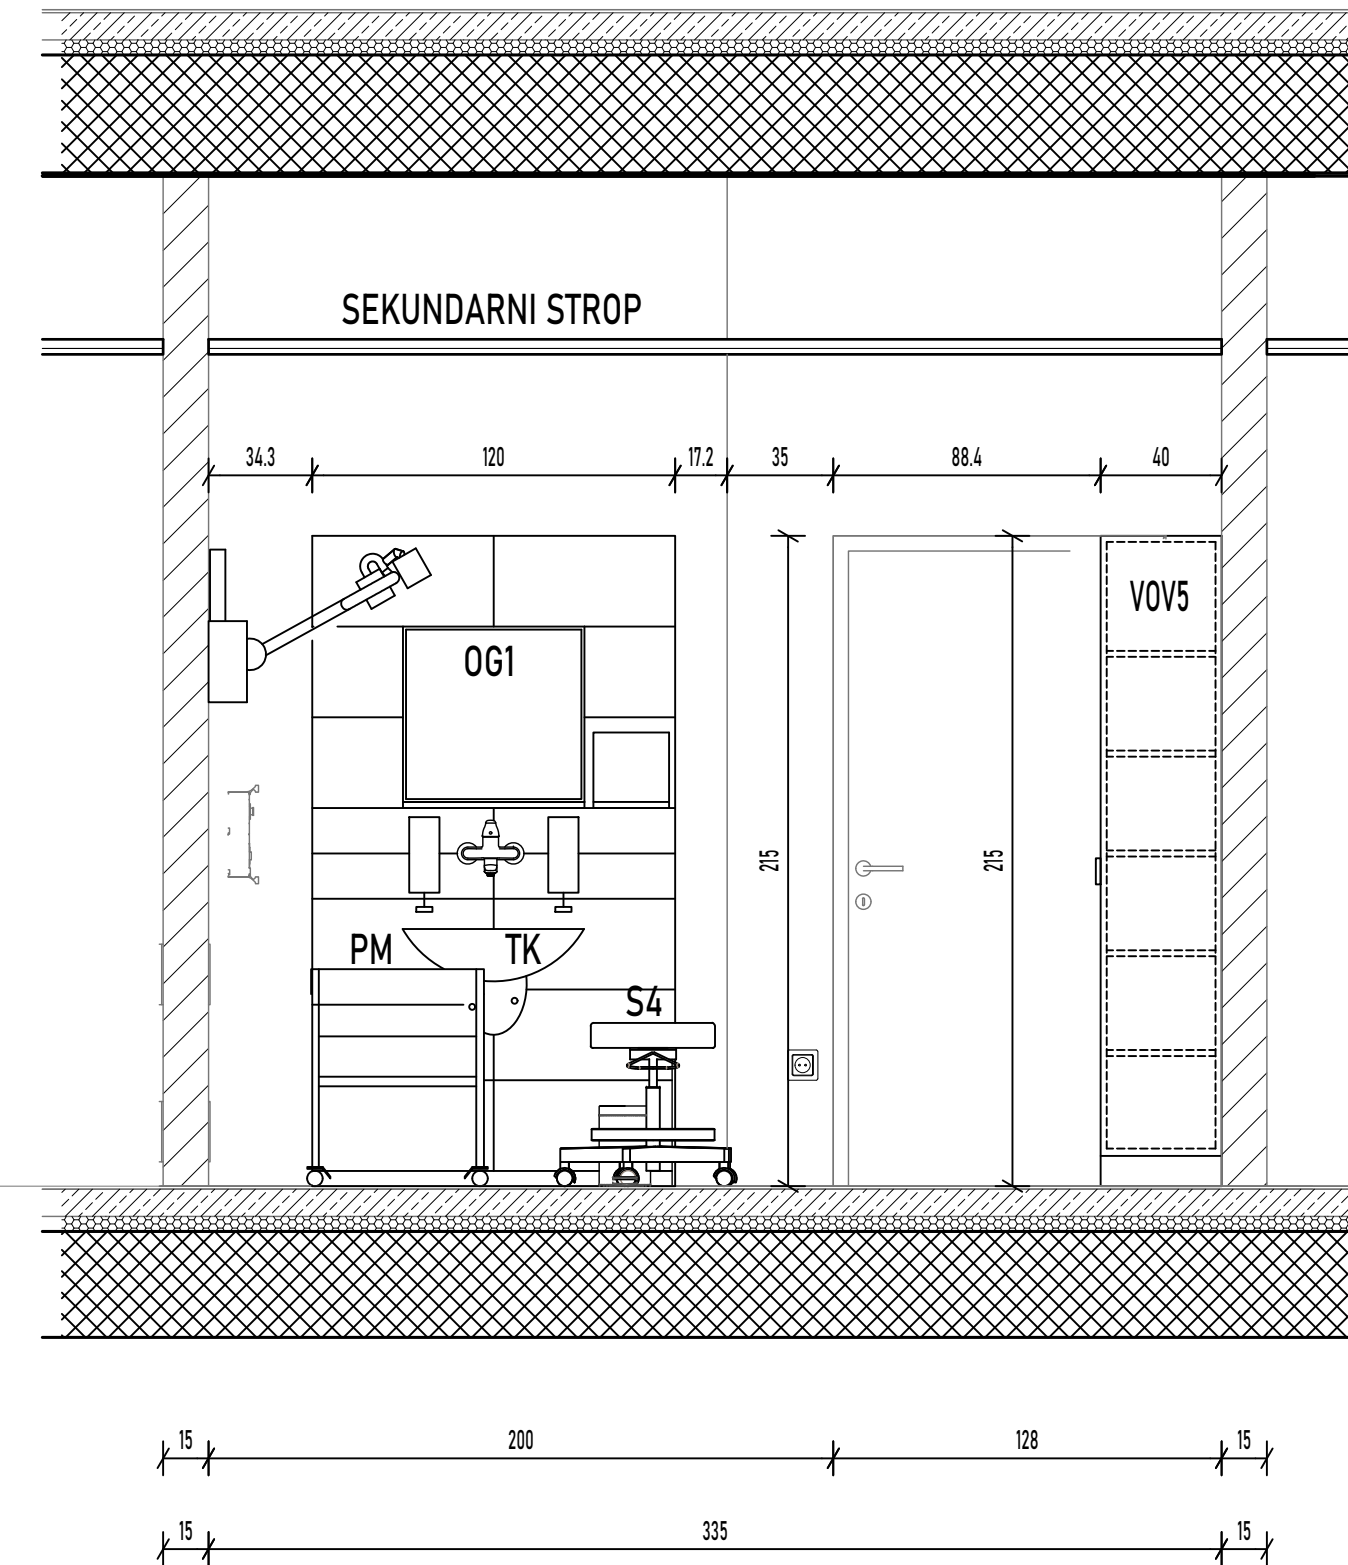

POGLED 4

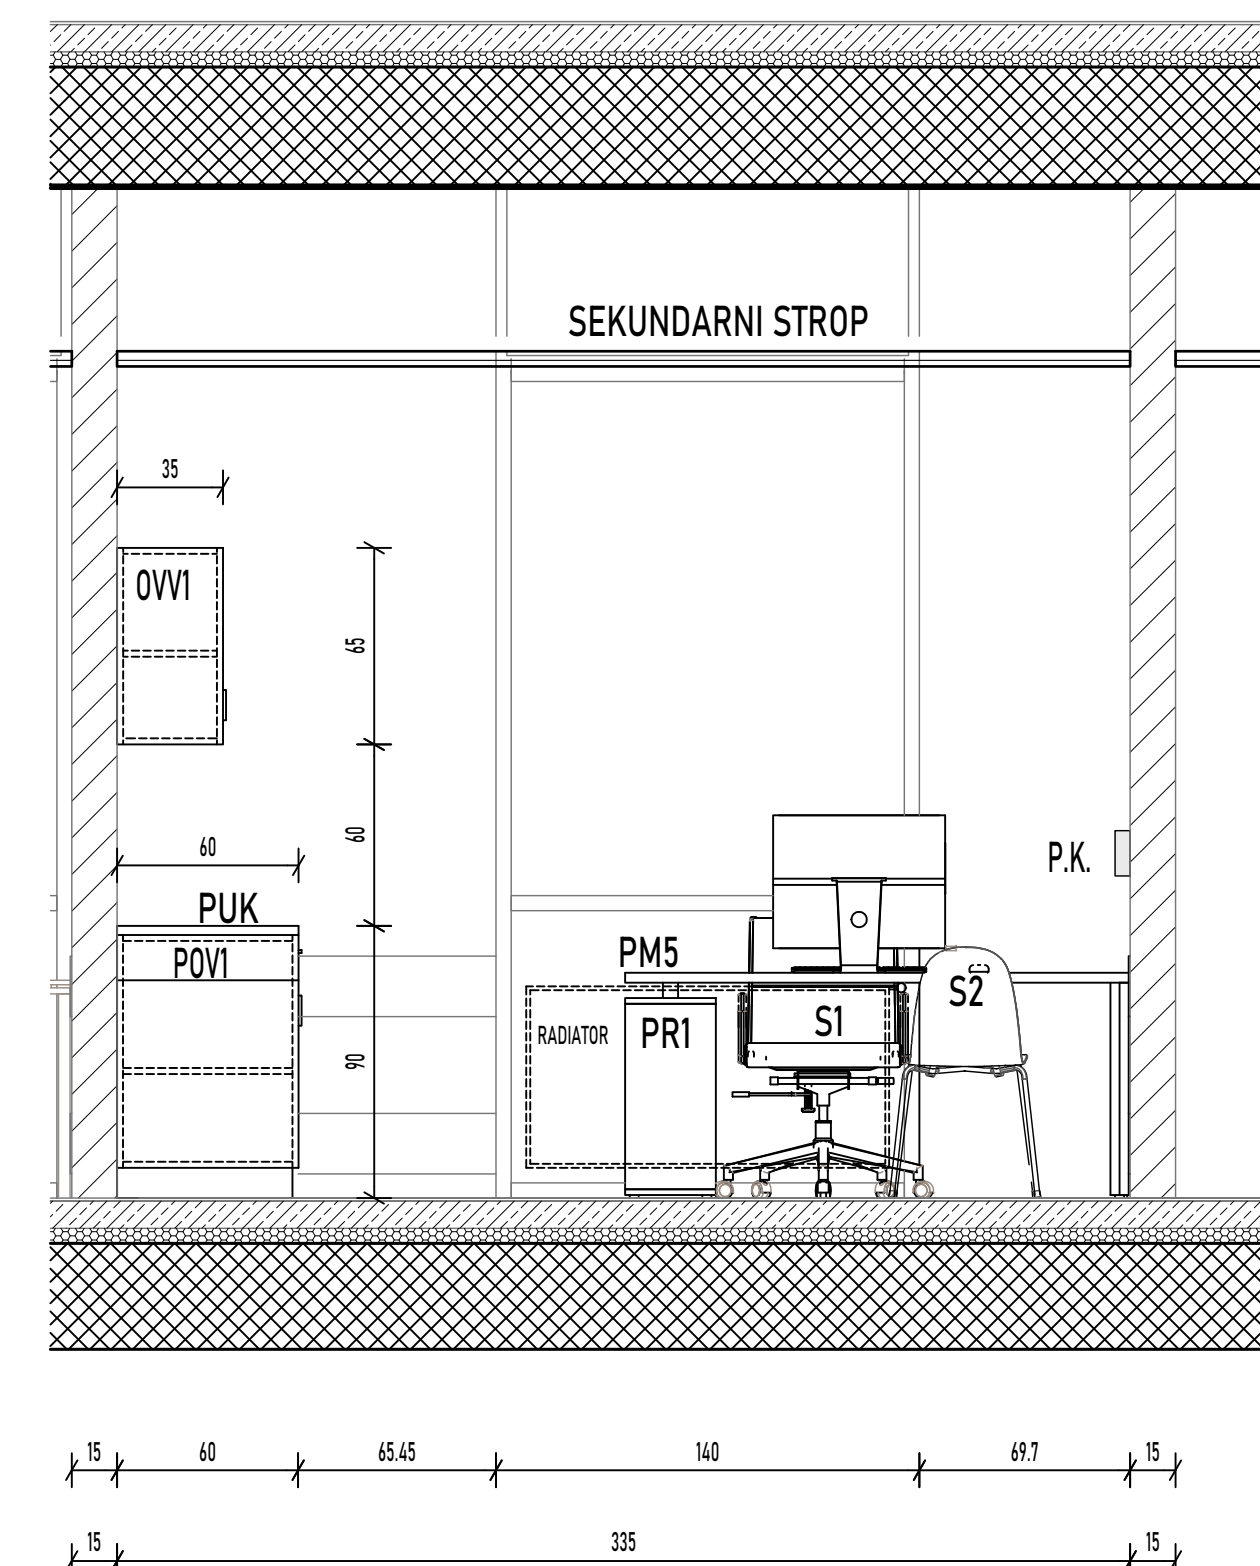

## POVRŠINSKI NAČRT - 2.N. 47 AMBULANTA



OBJEKT	UNIVERZITETNI KLINIČNI CENTR MARIBOR, Ljubljanska ulica 5, 8000 MARIBOR "ŠIRITEV ONKOLOŠKE DEJAVNOSTI"	PROJEKTANT	ARHITEKT ERNST & o.o. Ulica XIV dizičev 16 3000 CELJE 0347234202, biro@arhitekt-ernst.si
NAROČNIK	RS MINISTRSTVO ZA ZDRAVJE, Kotičnik RS za načrtov. kakovost in investicije v zdravstvu Ulica Ambrožiča Novljana 7, 1000 ljubljana	ODG. VODJA PROJEKTA	VALTER ERNST, PAPPN ZAPS 0460
		ODG. PROJEKTANT	VALTER ERNST, PAPPN ZAPS 0460
		RISAL	SERGEJ ERNST
FAZA	PZI - ZRELO ODRZEME	MERILO	1,025
datum	15. 6. 2023, 7. 5. 2024	ŠT. PROJEKTA	003/2022
OPREDELJEVANJE NEPOKLIČNEGA KONTAKTA IN UPORABA PROJEKTA BREZ DOVOLJENJA PROJEKTA		LIST	2.47