



X:\2022\UKC Mb Onkologija 2 FAZA \08 PZI\01 Oprema\00\_POVRŠINSKI NAČRTI DWG\1. FAZA  
POVRŠINSKI NAČRT 1. FAZA 2. in 3. in .5.NADSTROPJE.dwg  
12.06.2024


POGLED 1

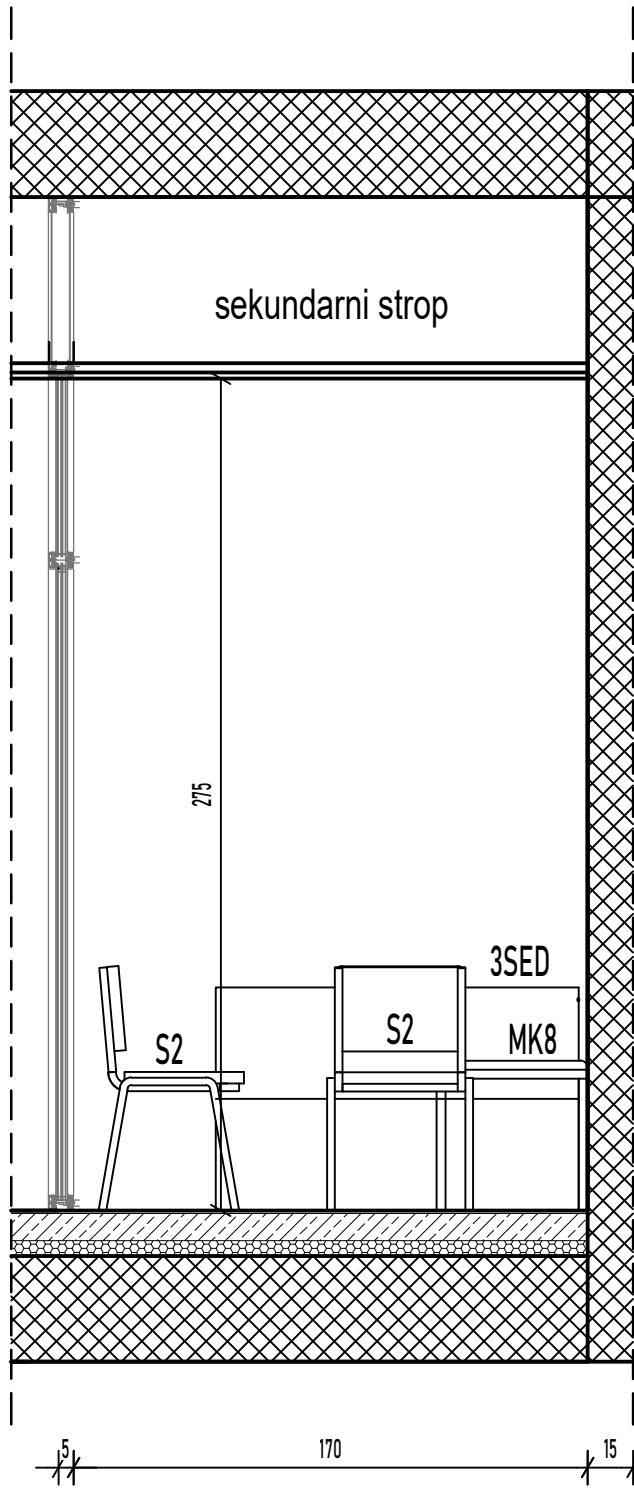

POGLED 2

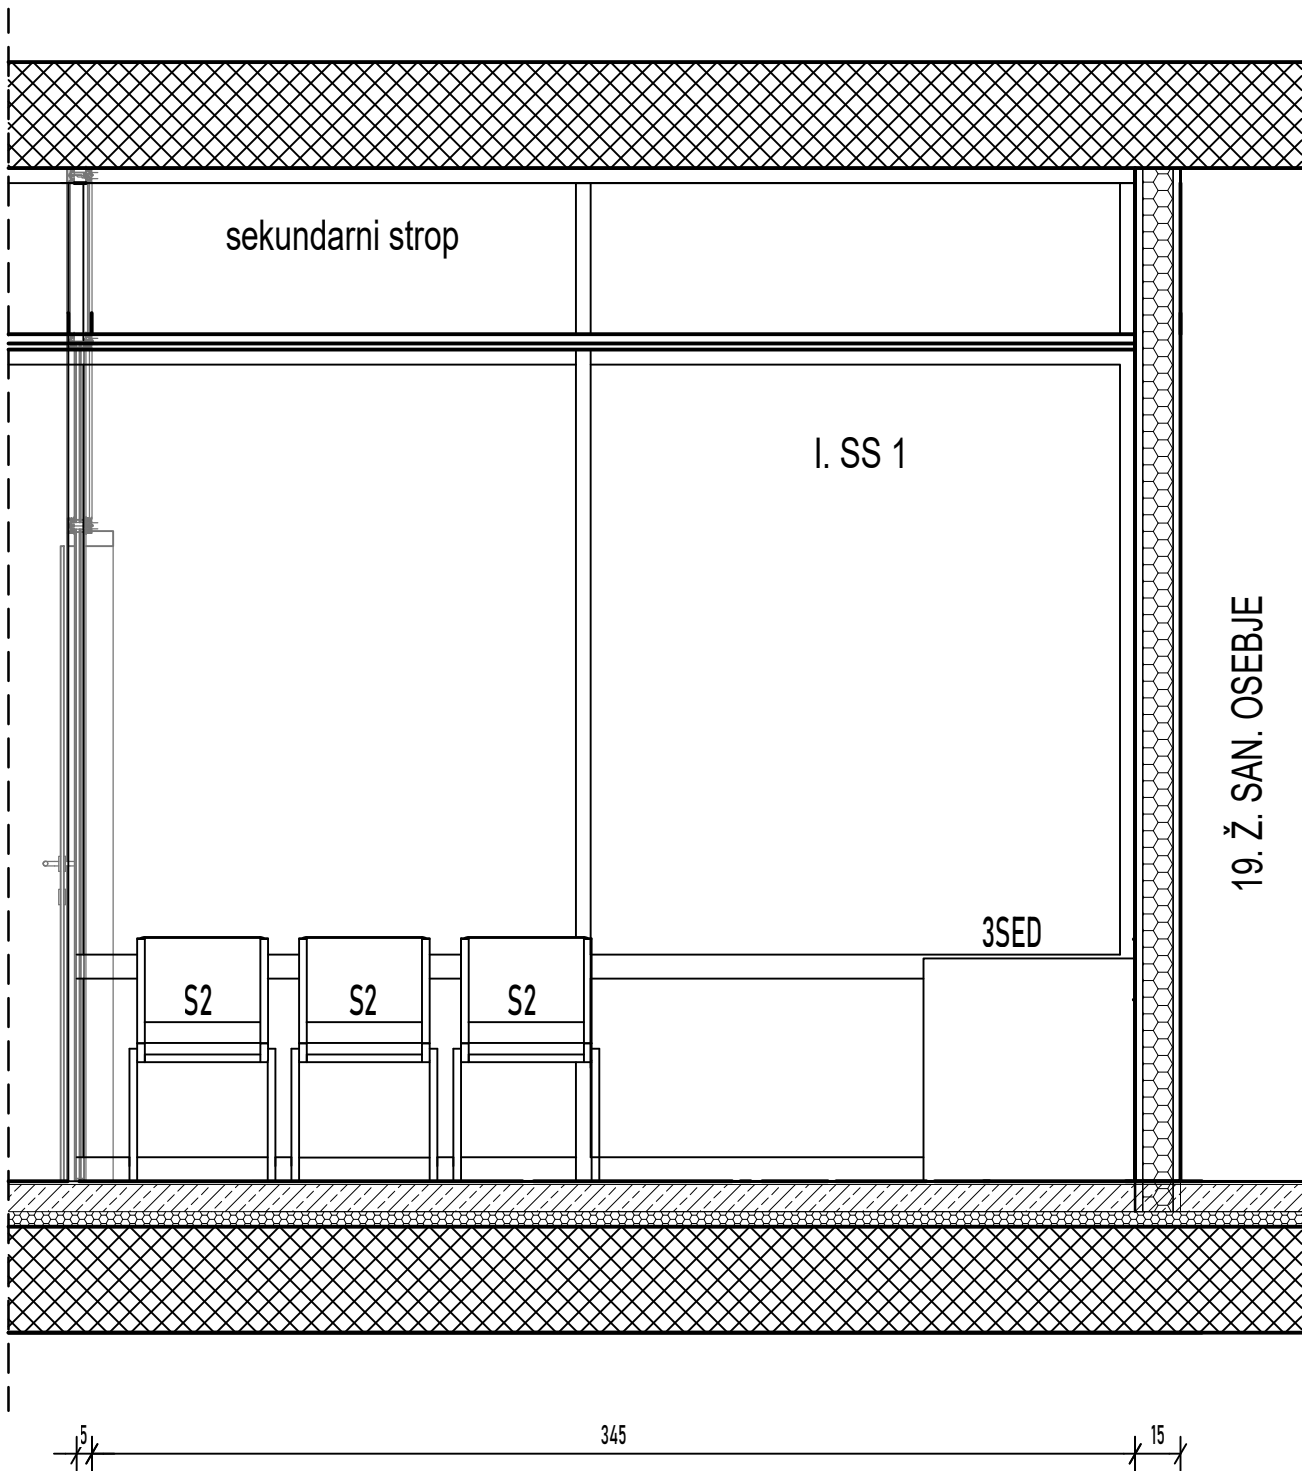

POGLED 3

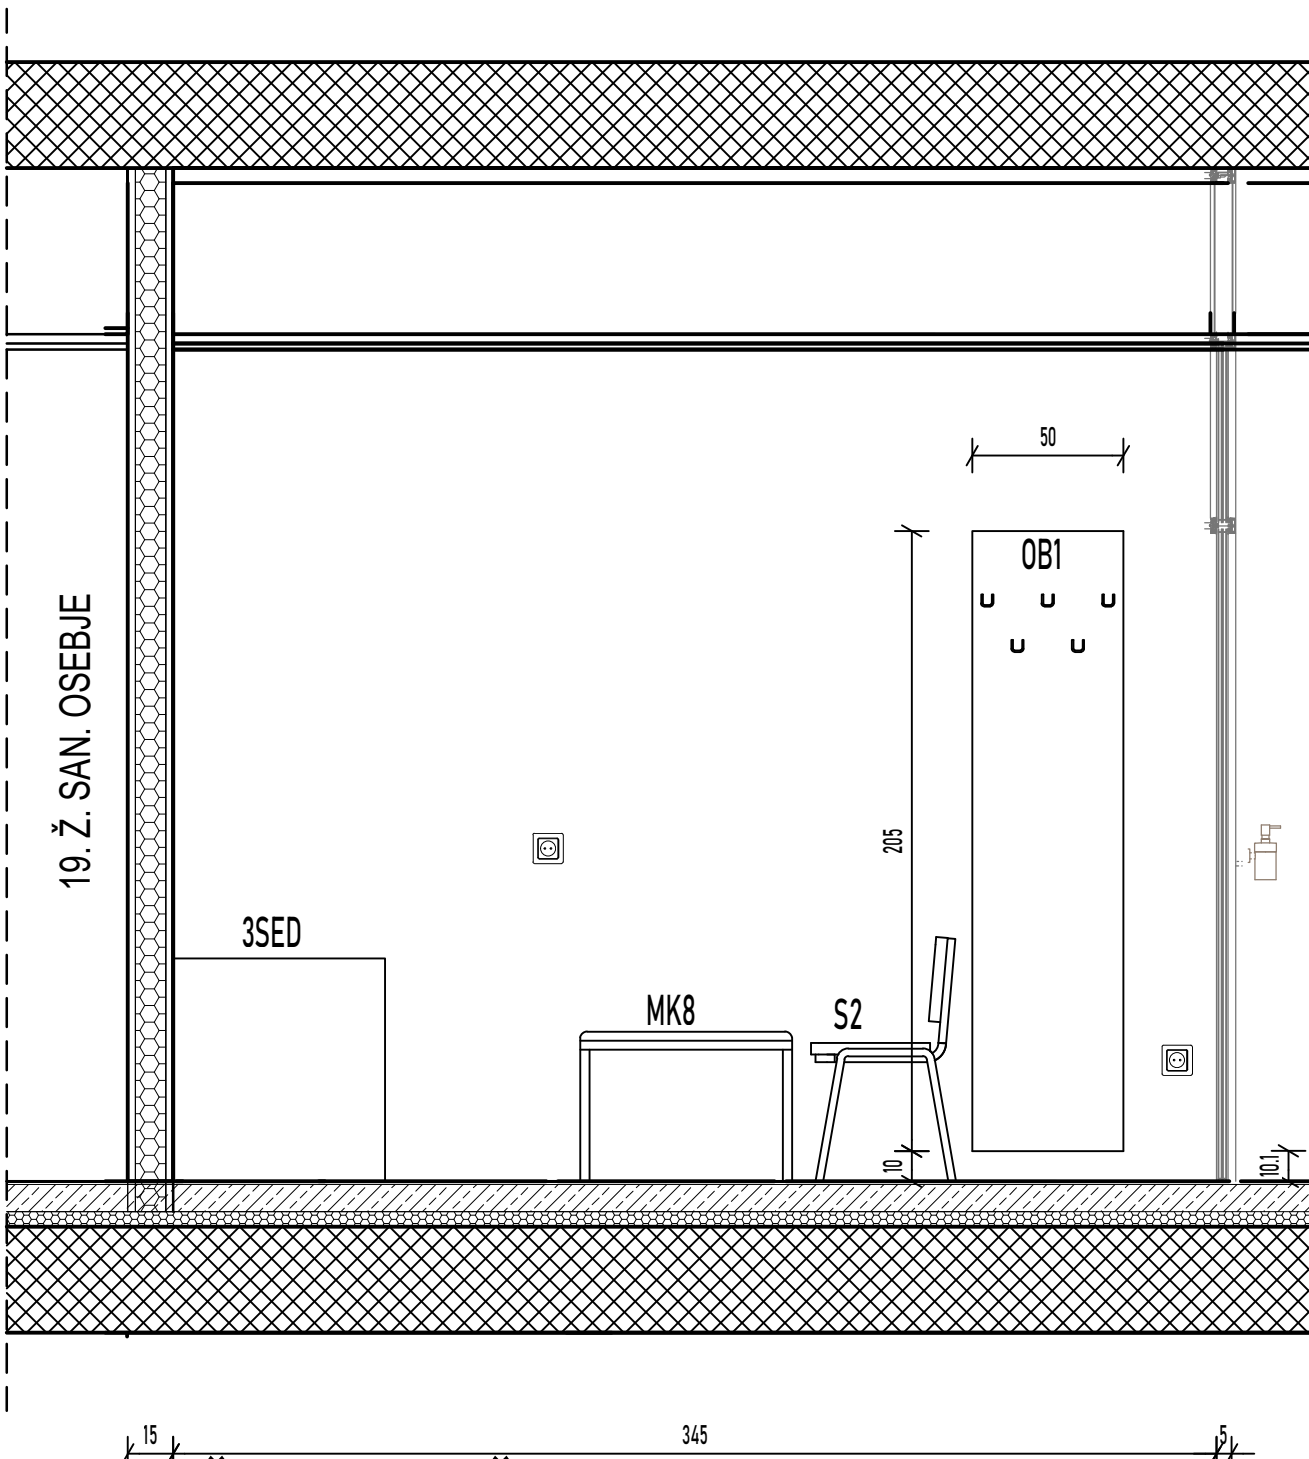

POVRŠINSKI NAČRT- 3.N. 15. SOBA ZA POGOVORE



OBJEKT	UNIVERZITETNI KLINIČNI CENTER MARIBOR, Ljubljanska ulica 5, 2000 MARIBOR *ŠIRITEV ONKOLOŠKE DEJAVNOSTI*	PROJEKTANT	ARHITEKT ERNSTd.o.o. Ulica XIV.divizije 14 3000 Celje 034274302, biro@arhitekt-ernst.si
NAROČNIK	RS MINISTSTVO ZA ZDRAVJE, Urad RS za nadzor, kakovost in investicije v zdravstvu Ulica Ambrožiča Novljana 7, 1000 ljubljana	ODG. VODJA PROJEKTA	VALTER ERNST, PAPPN ZAPS 0460
FAZA	PZI - PROJEKT OOPREME	ODG. PROJEKTANT	VALTER ERNST, PAPPN ZAPS 0460
DATUM	15. 6. 2023, 7. 5. 2024	RISAL	SERGEJ ERNST
		MERILO	1:25
		ŠT.PROJEKTA	003/2022
		LIST	3.15

© PREPOVEDANO NEPOOBlašČENO KOPIRANJE IN UPORABA PROJEKTA BREZ DOVOLJENJA PROJEKTANTA