POGLED 1

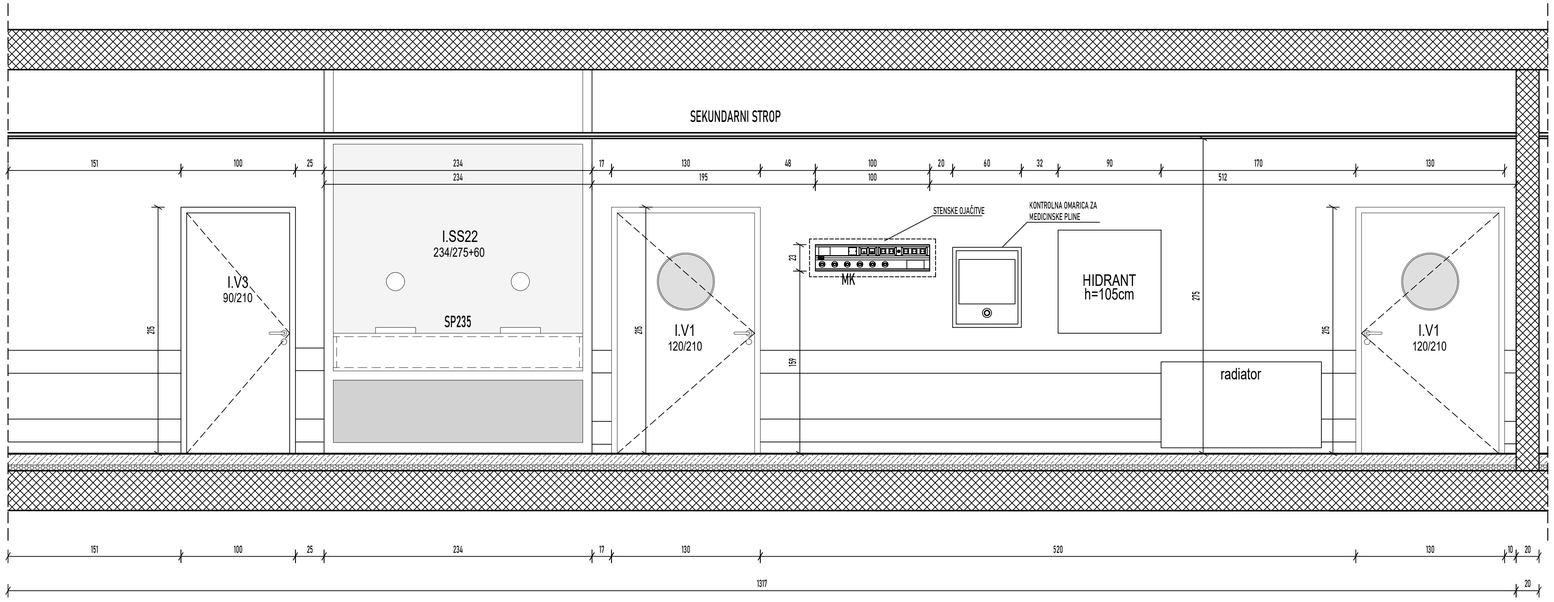

POGLED 2

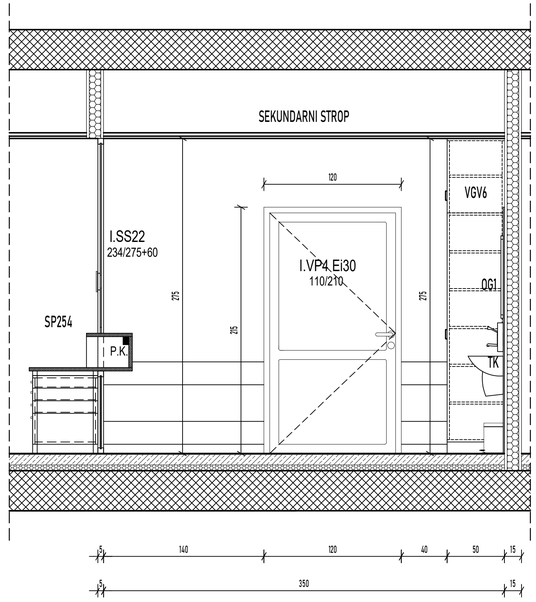

POGLED 3

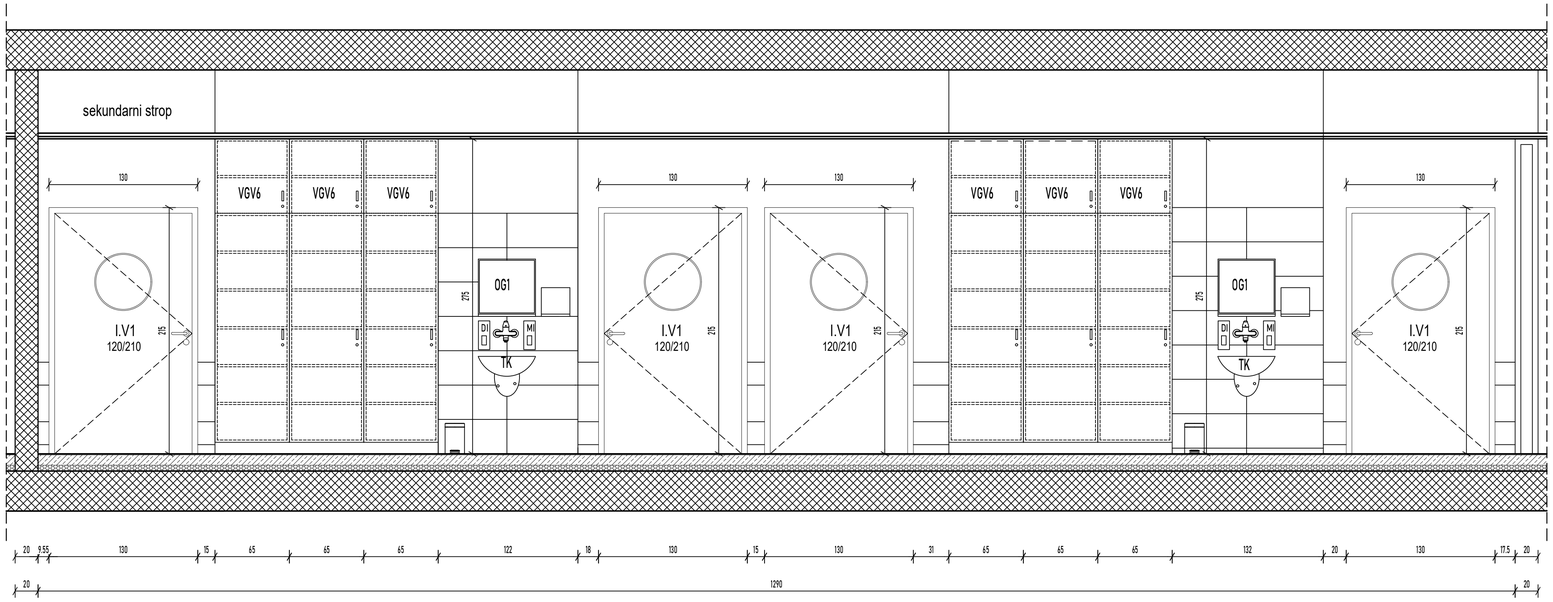

POVRŠINSKI NAČRT - 3.N. 18. HODNIK

OBJEKT	UNIVERZITETNI KLINIČNI CENTER MARIBOR, Ljubljanska ulica 5, 2000 MARIBOR *ŠIRITEV ONKOLOŠKE DEJAVNOSTI*	PROJEKTANT	ARHITEKT ERNST d.o.o. Ulica XIV.divizije 14 3000 Celje 034274302, biro@arhitekt-ernst.si
NAROČNIK	RS MINISTSTVO ZA ZDRAVJE, Urad RS za nadzor, kakovost in investicije v zdravstvu Ulica Ambrožiča Novljana 7, 1000 ljubljana	ODG. VODJA PROJEKTA	VALTER ERNST, PAPPN ZAPS 0460
		ODG. PROJEKTANT	VALTER ERNST, PAPPN ZAPS 0460
		RISAL	SERGEJ ERNST
FAZA	PZI - PROJEKT OOPREME	MERILO	1:25
DATUM	15. 6. 2023, 7. 5. 2024	ŠT.PROJEKTA	003/2022
		LIST	3.18

ARHITEKT ERNST

© PREPOVEDANO NEPOOBLAŠČENO KOPIRANJE IN UPORABA PROJEKTA BREZ DOVOLJENJA PROJEKTANTA

X:\2022\UKC Mb Onkologija 2 FAZA \108 PZI\01 Oprema\00_POVRŠINSKI NAČRTI DWG\1. FAZA POVRŠINSKI NAČRT 1. FAZA_ 2. in 3. in .5.NADSTROP JE.dwg
12.06.2024