



X:\2023\UKC mb Onkologija 2 Faza\108_PZ1\01_Oprema\00_POVRŠINSKI_NAČRTI DWG\1_FAZA_POVRŠINSKI_NAČRT\1_FAZA_2.in.3.in.5_NAUSTROP.E.dwg
12.06.2024


POGLED 1

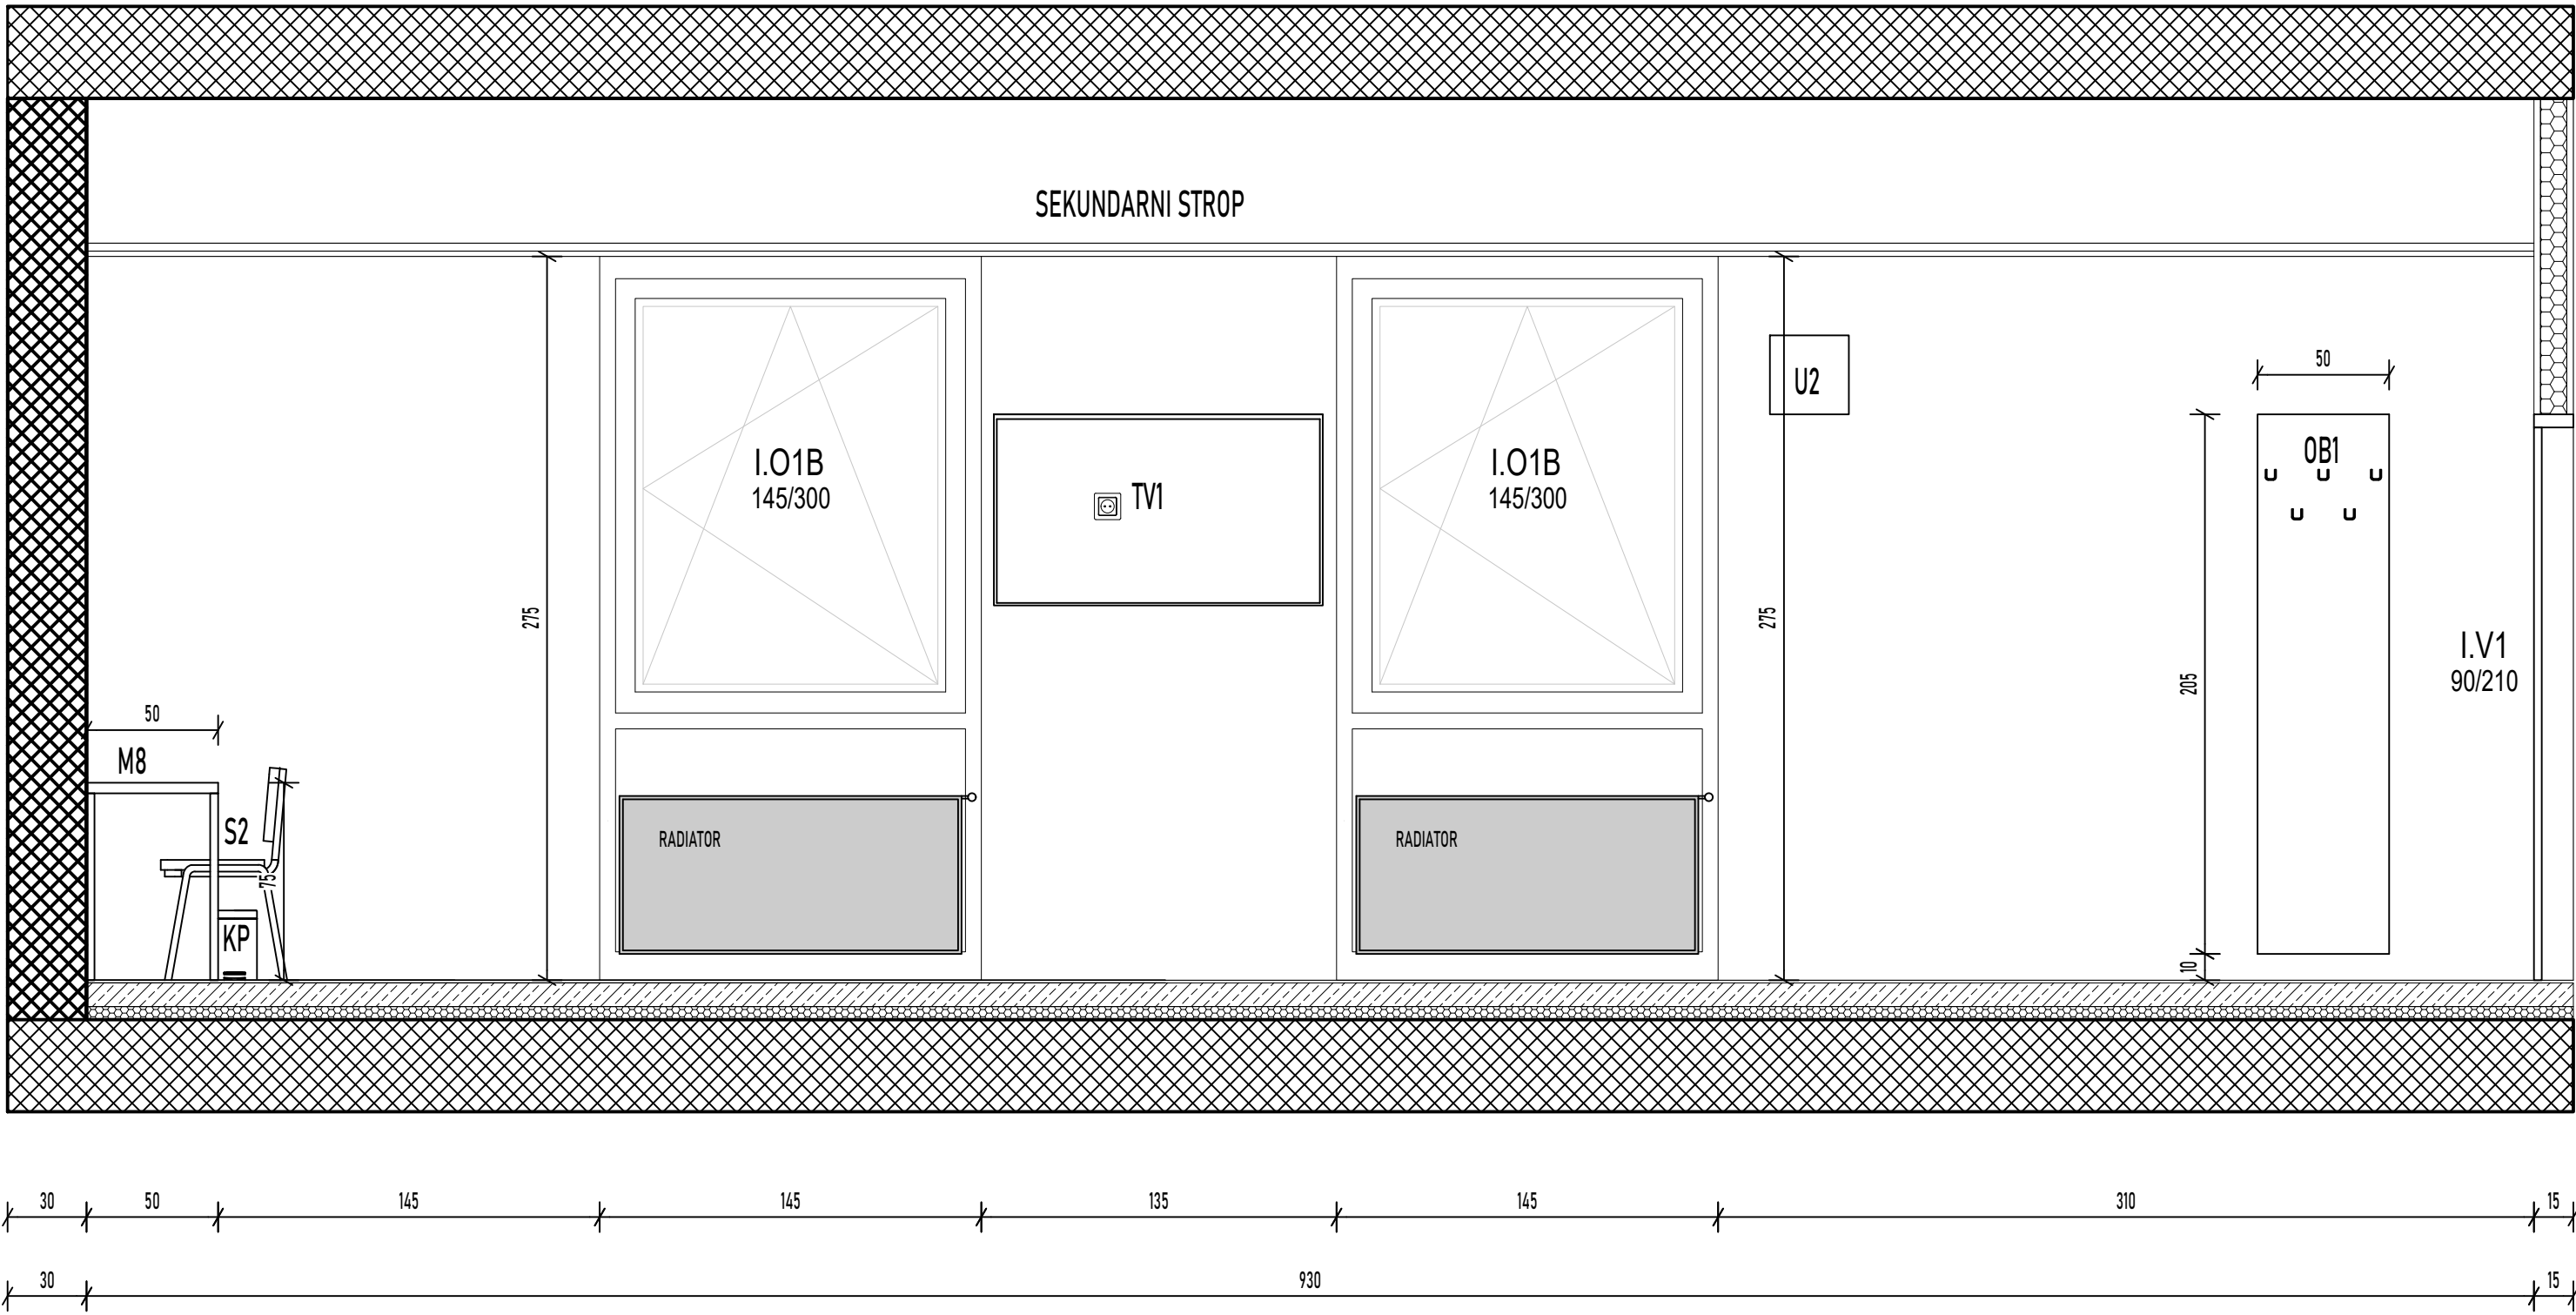


POGLED 2

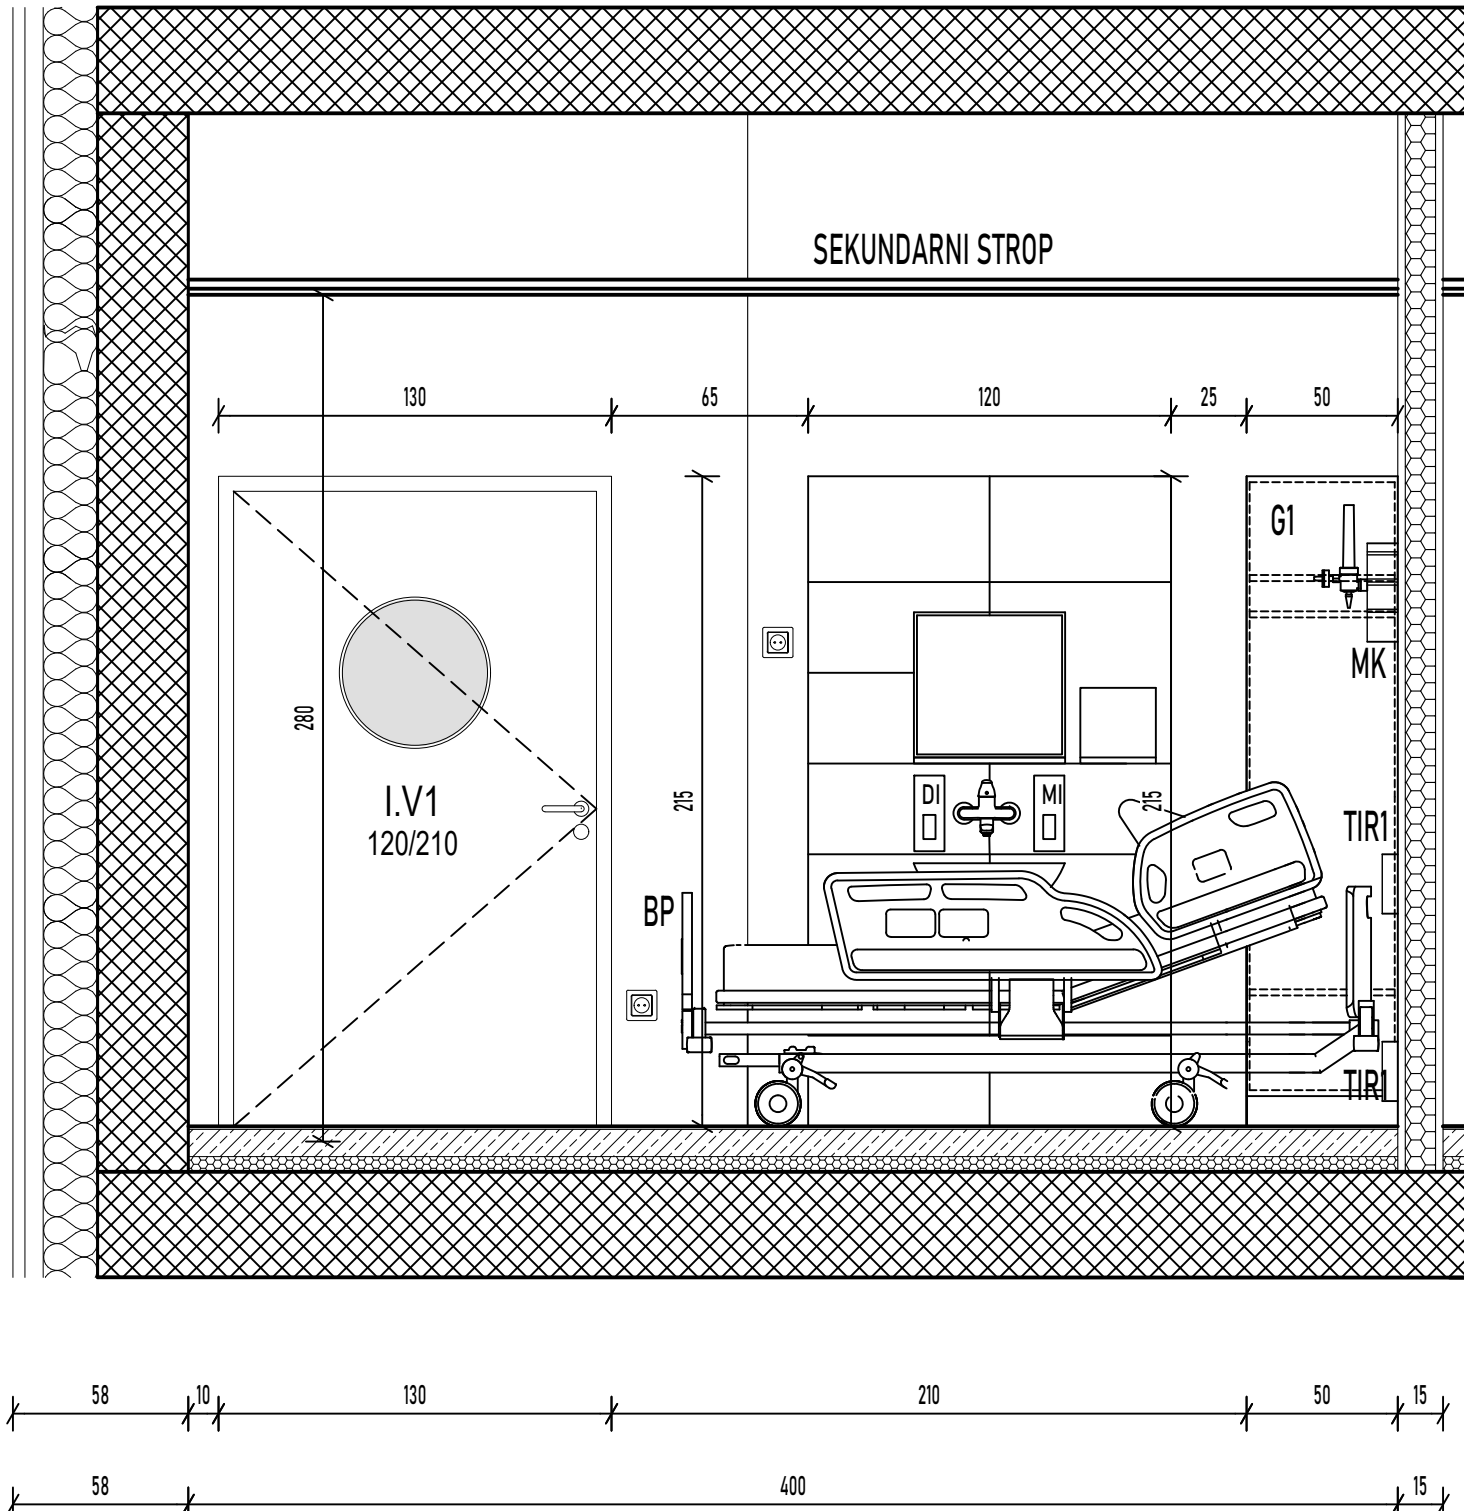

POGLED 3

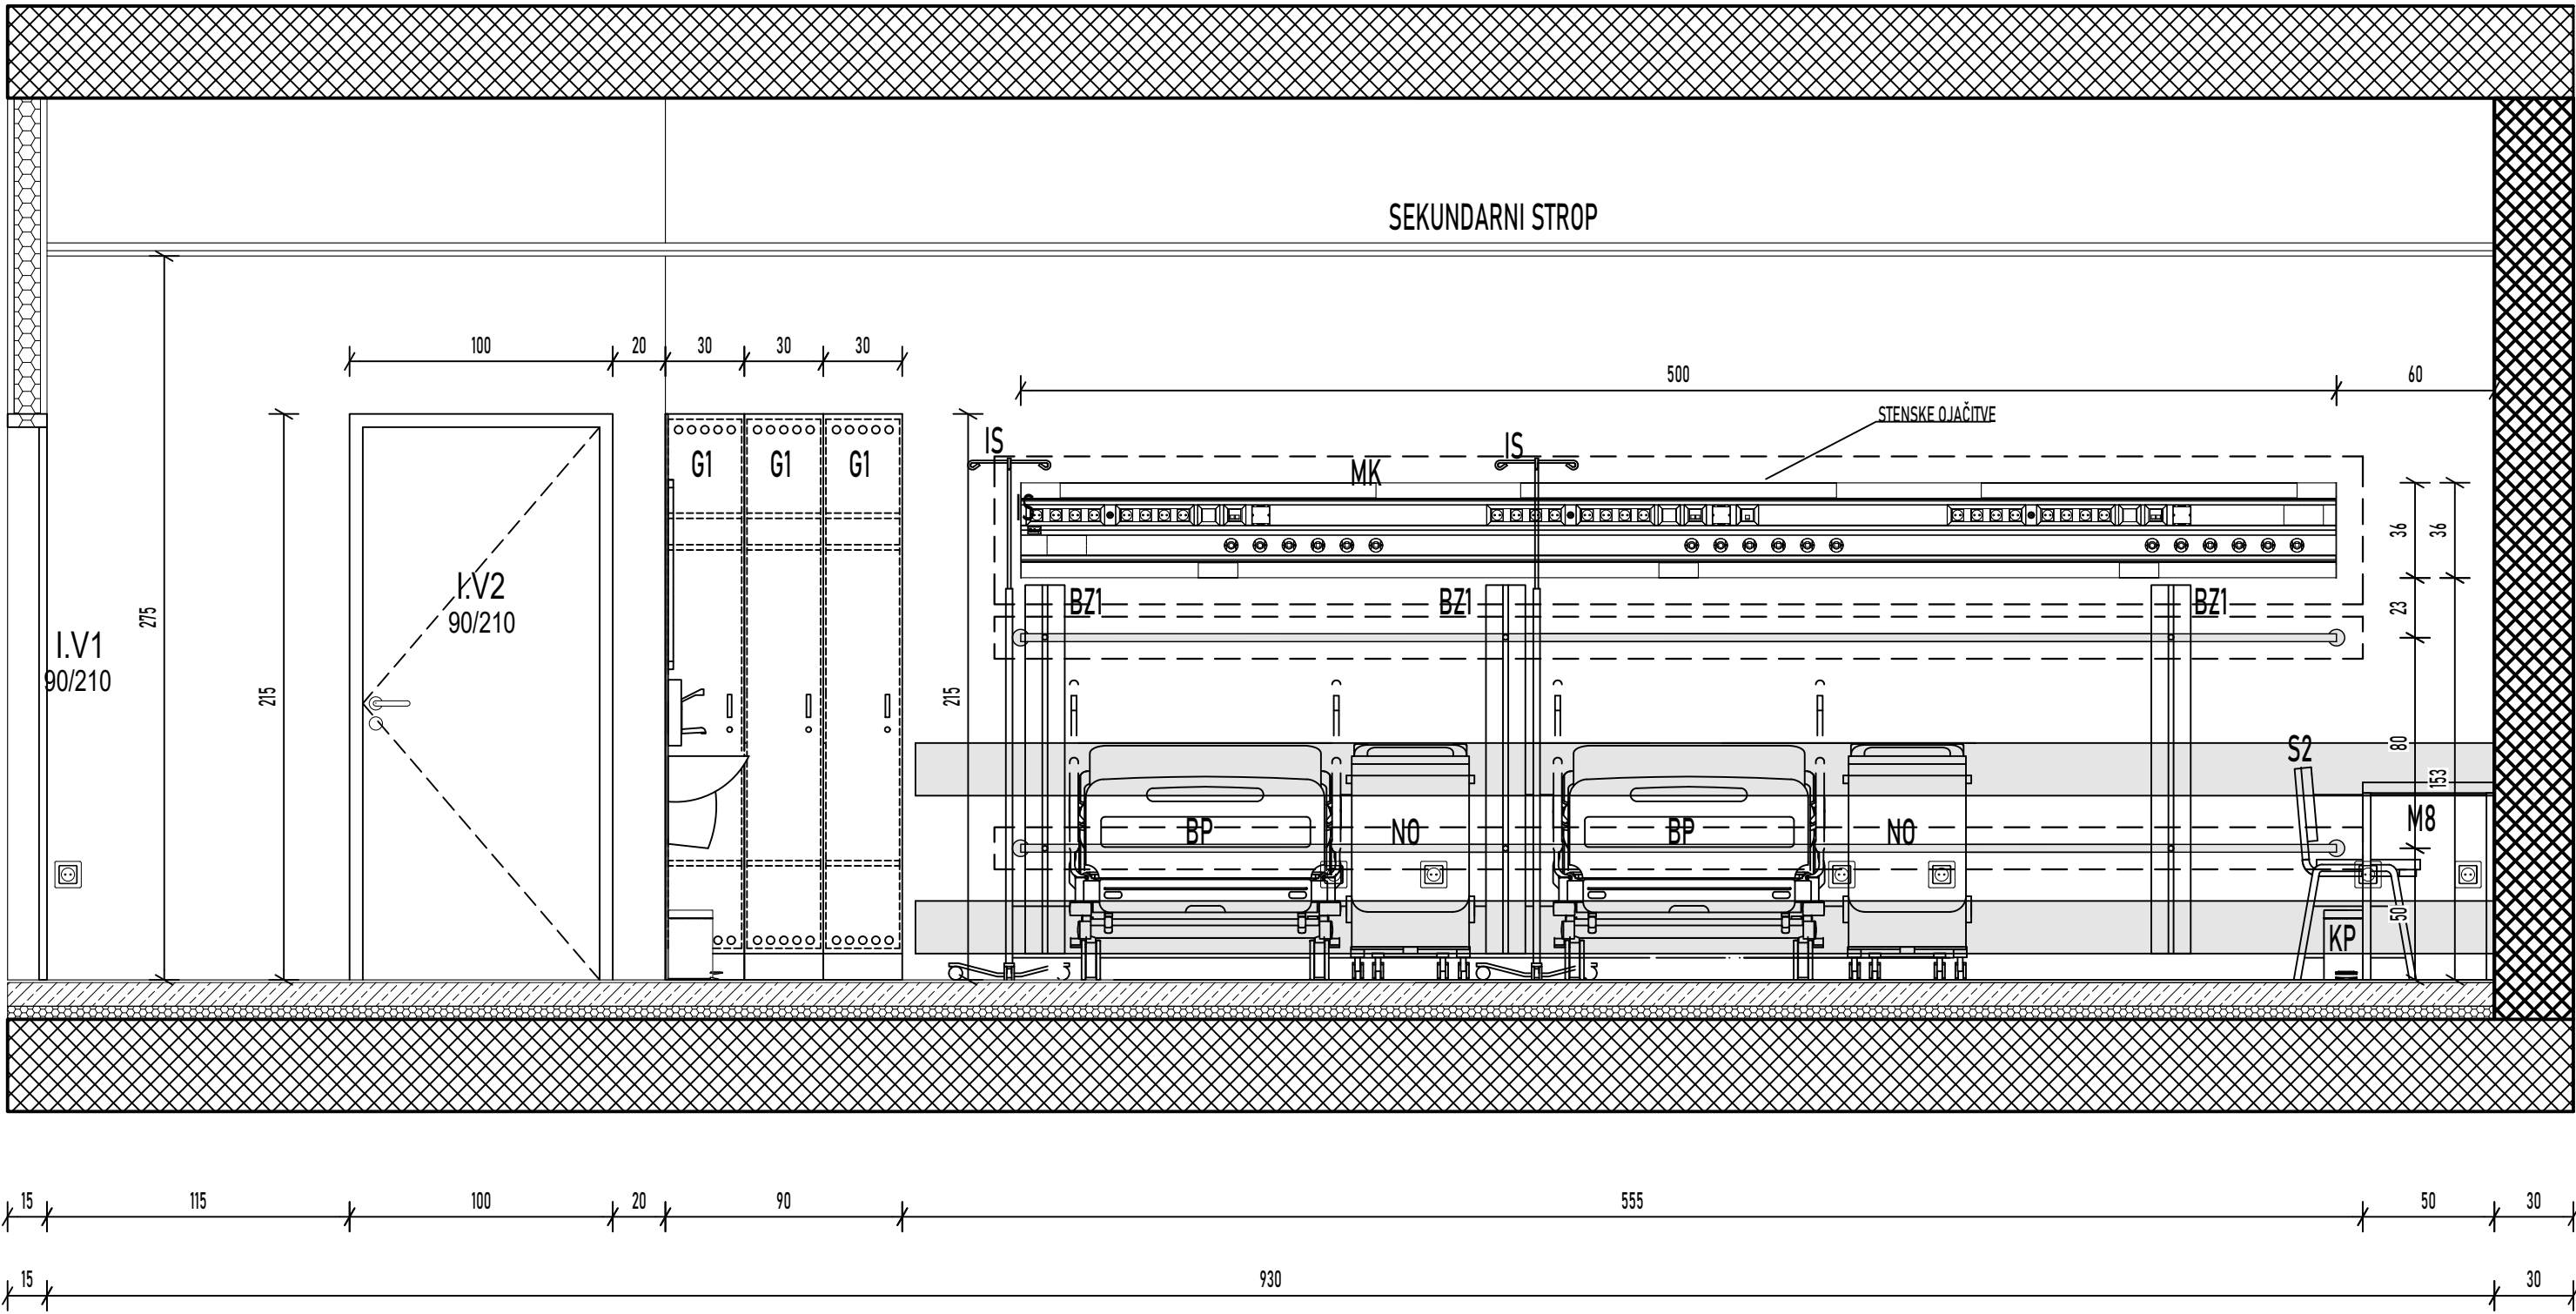

POGLED 4

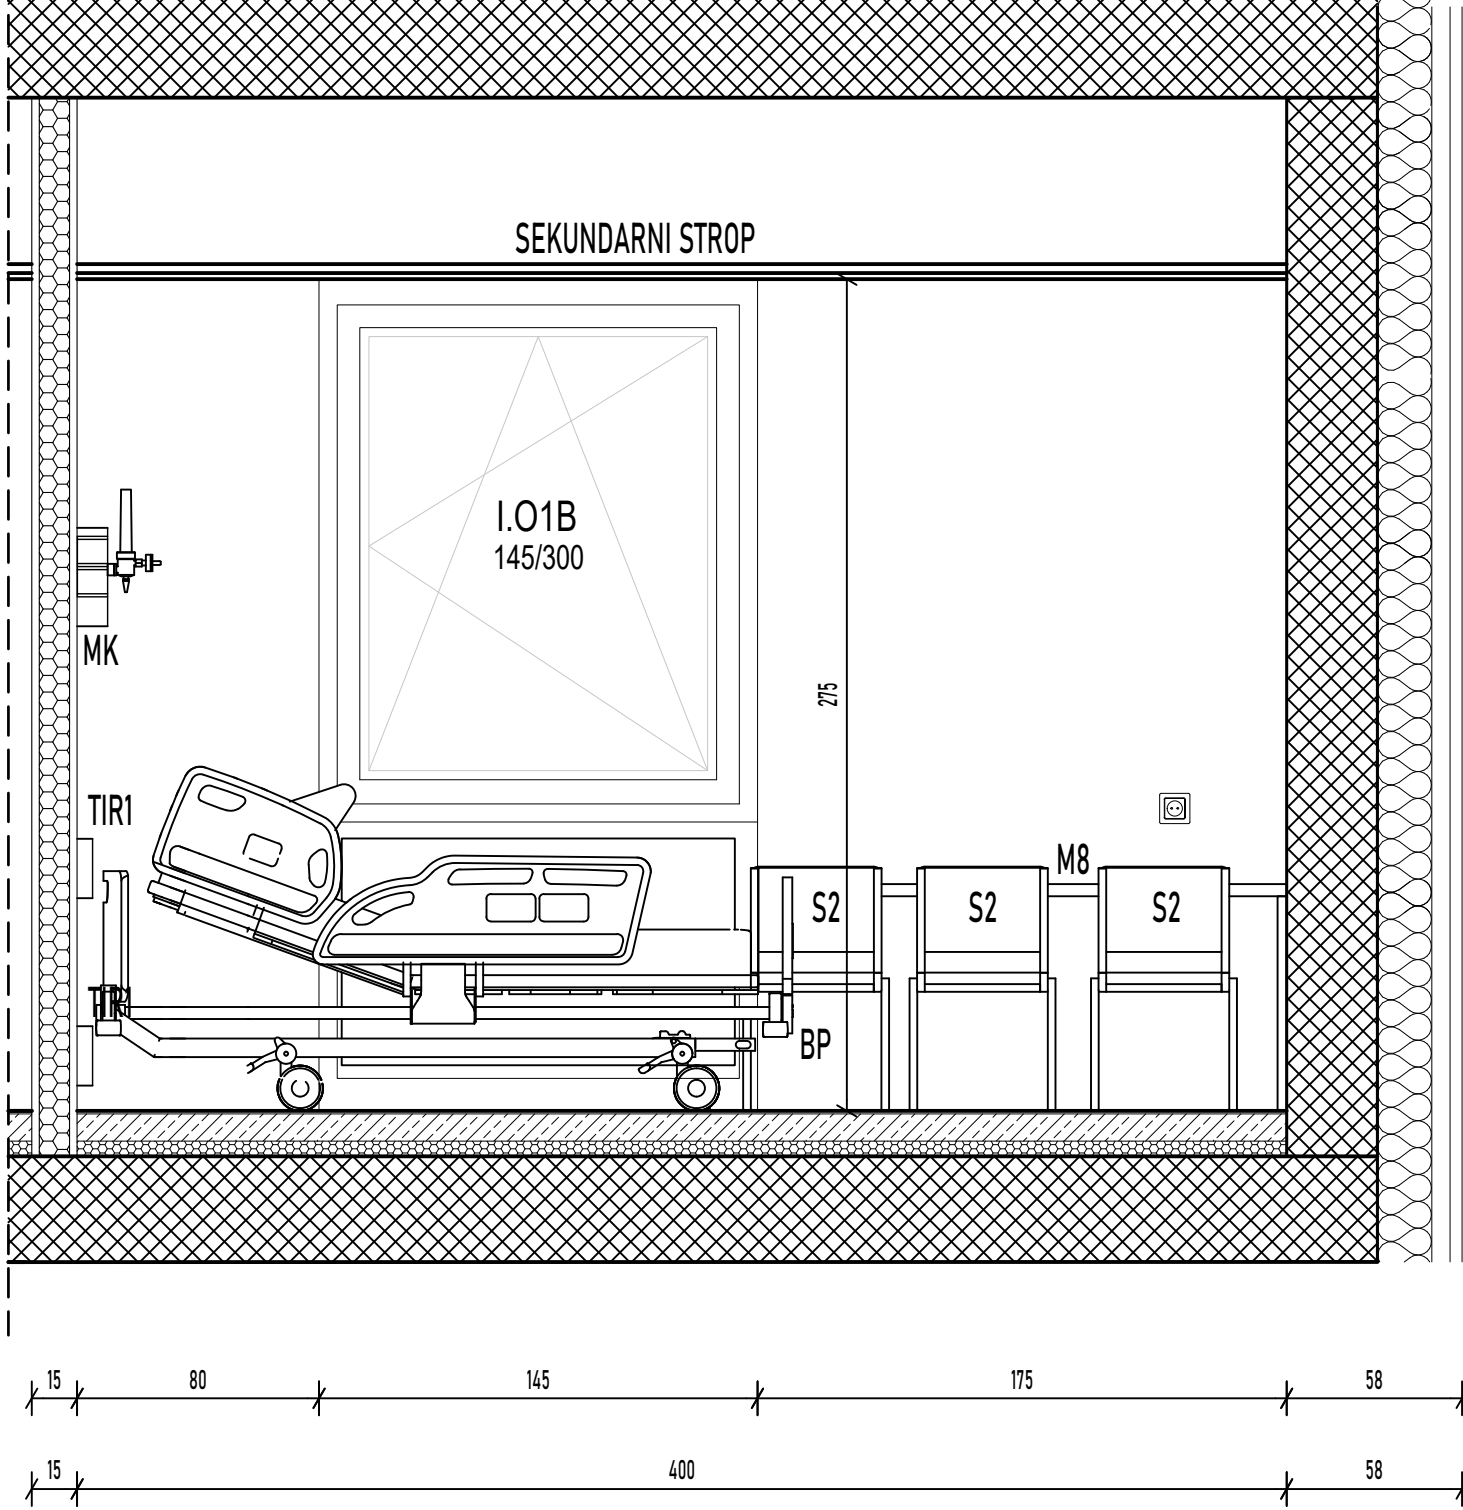

POVRŠINSKI NAČRT - 3.N. 36 SOBA 2P



OBJEKT	UNIVERZITETNI KLINIČNI CENTER MARIBOR, Ljubljanska ulica 5, 2000 MARIBOR "SIRITEV ONKOLOŠKE DEJAVNOSTI"	PROJEKTANT	ARHITEKT ERNST d.o.o. Ulica XIV.dvizije 14 3000 Celje 034274302, biro@arhitekt-ernst.si
NAROČNIK	RS MINISTRSTVO ZA ZDRAVJE, Urad RS za nadzor, kakovost in investicije v zdravstvu Ulica Ambrožiča Novljana 7, 1000 Ljubljana	ODG. VODJA PROJEKTA	VALTER ERNST, PAPIN ZAPS 0460
FAZA	PZI - PROJEKT ODPREME	ODG. PROJEKTANT	VALTER ERNST, PAPIN ZAPS 0460
DATUM	15. 6. 2023, 7. 5. 2024	RISAL	SERGEJ ERNST
		MERILO	1:25
		ŠT. PROJEKTA	003/2022
		LIST	3.36