



X:\2023\UKC Mb Onkologija 2 FAZA \08_P2\01_Oprema\00_POVRSINSKI_NACRTI DWG\1_FAZA
POVRŠINSKI NAČRT 1.FAZA 2. in 3. in 5.NAUSTROPJE.dwg
12.06.2024


POGLED 1

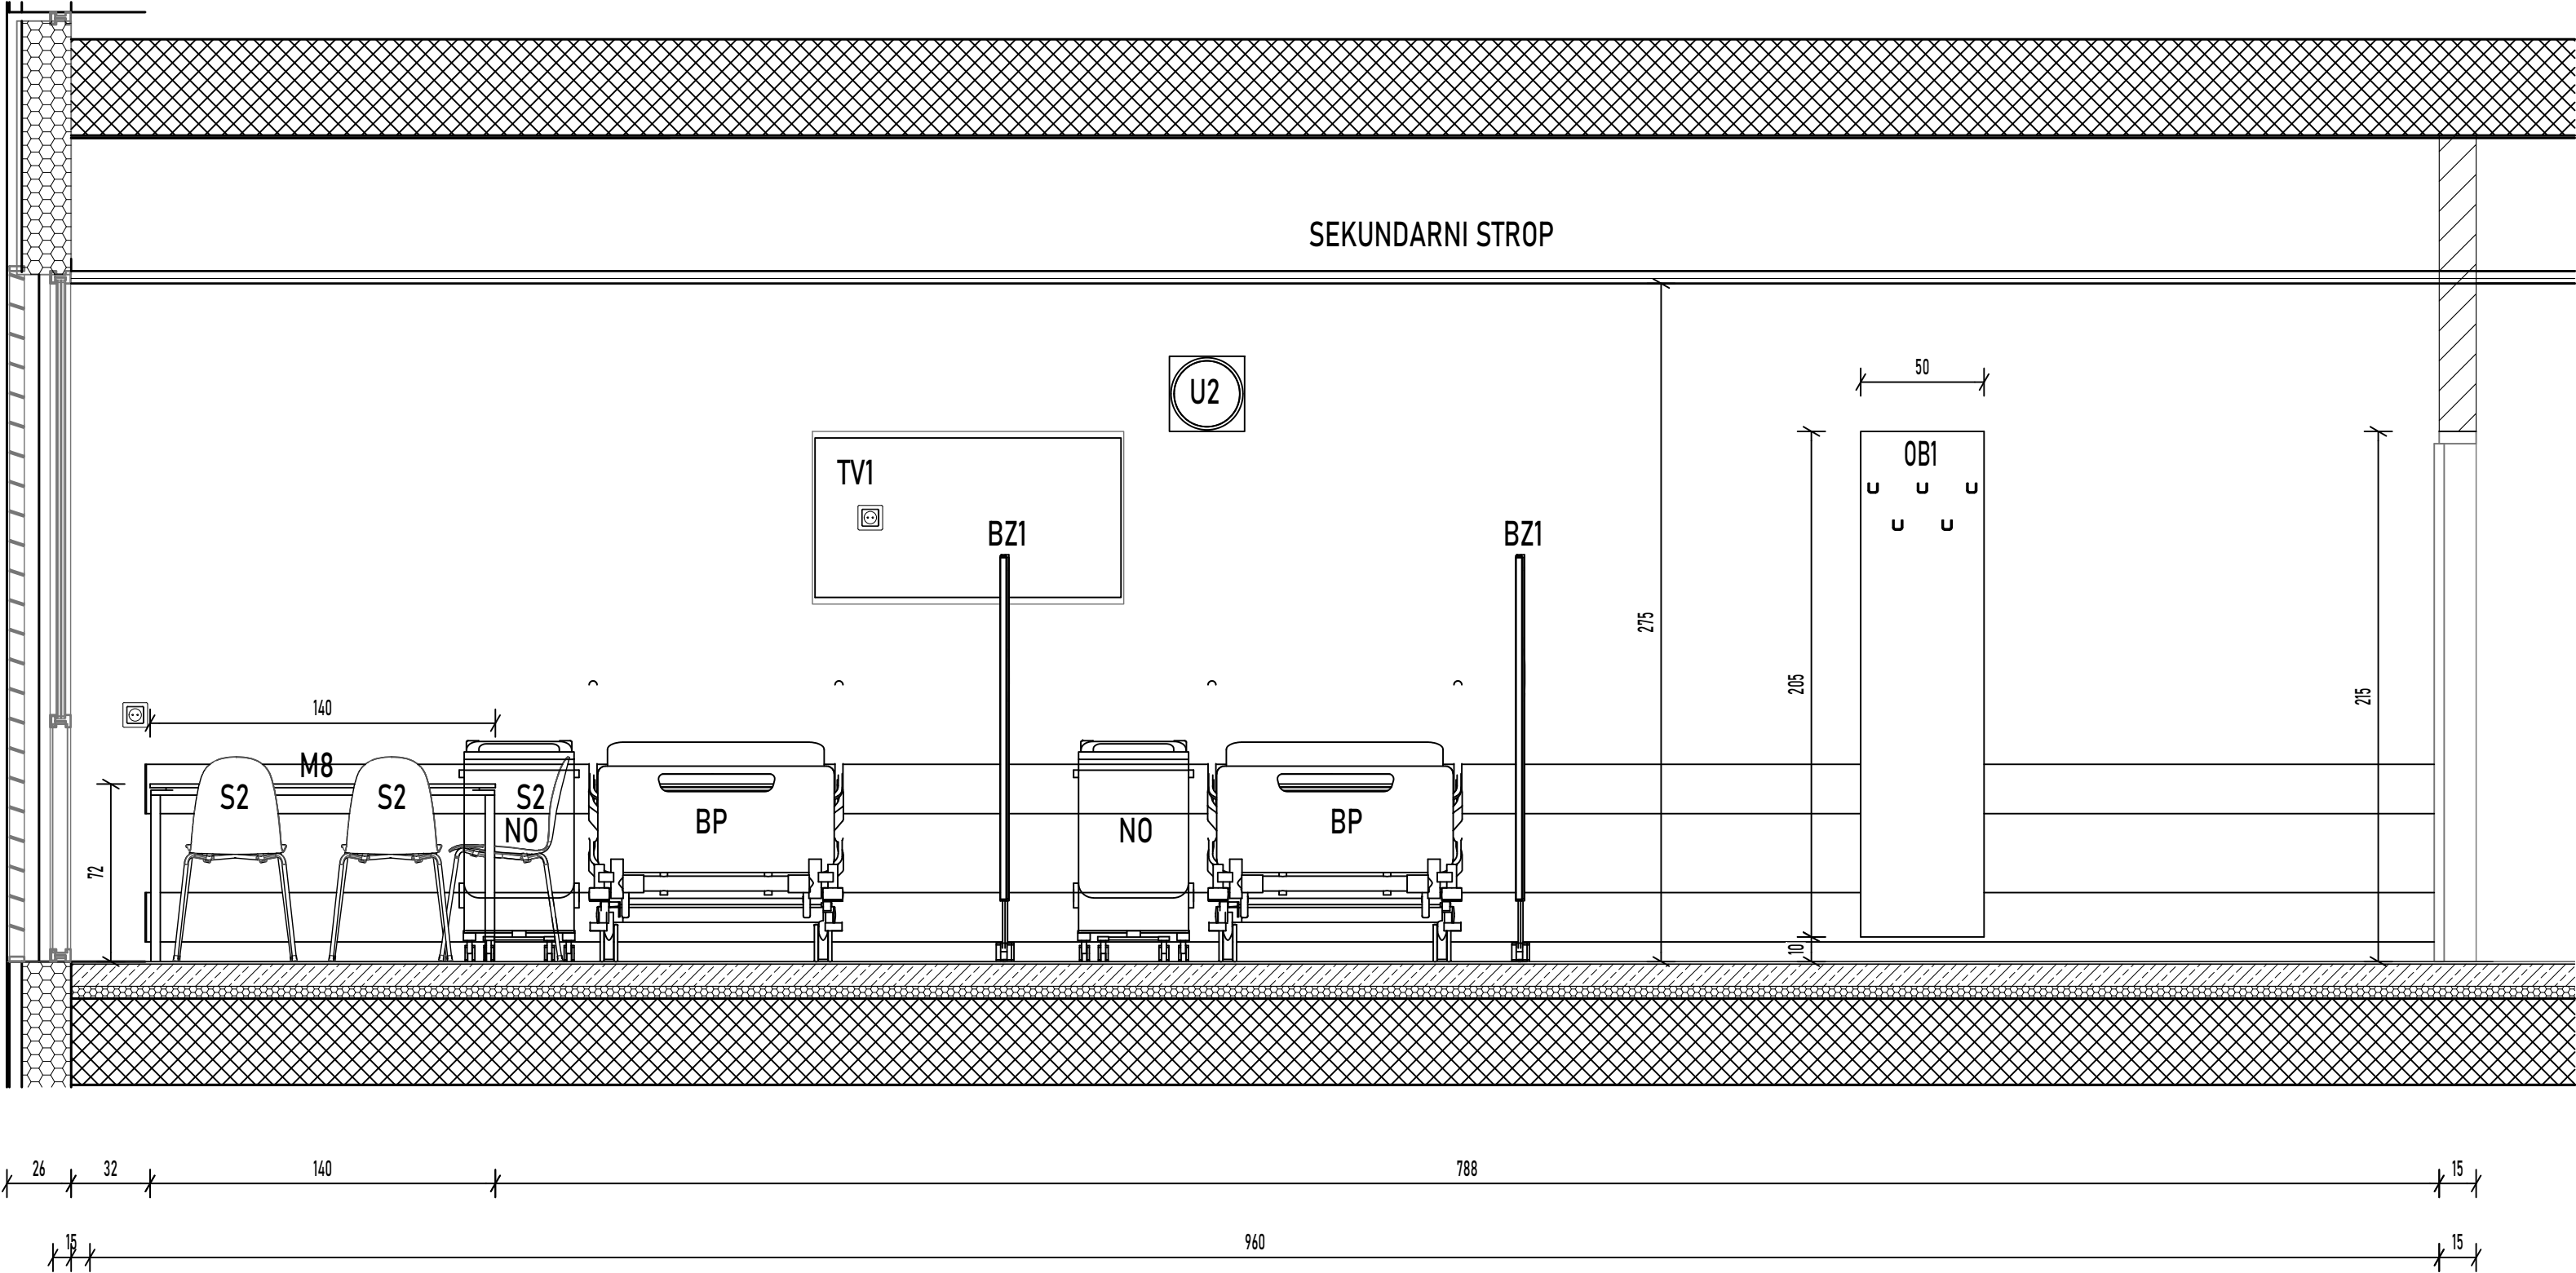


POGLED 3

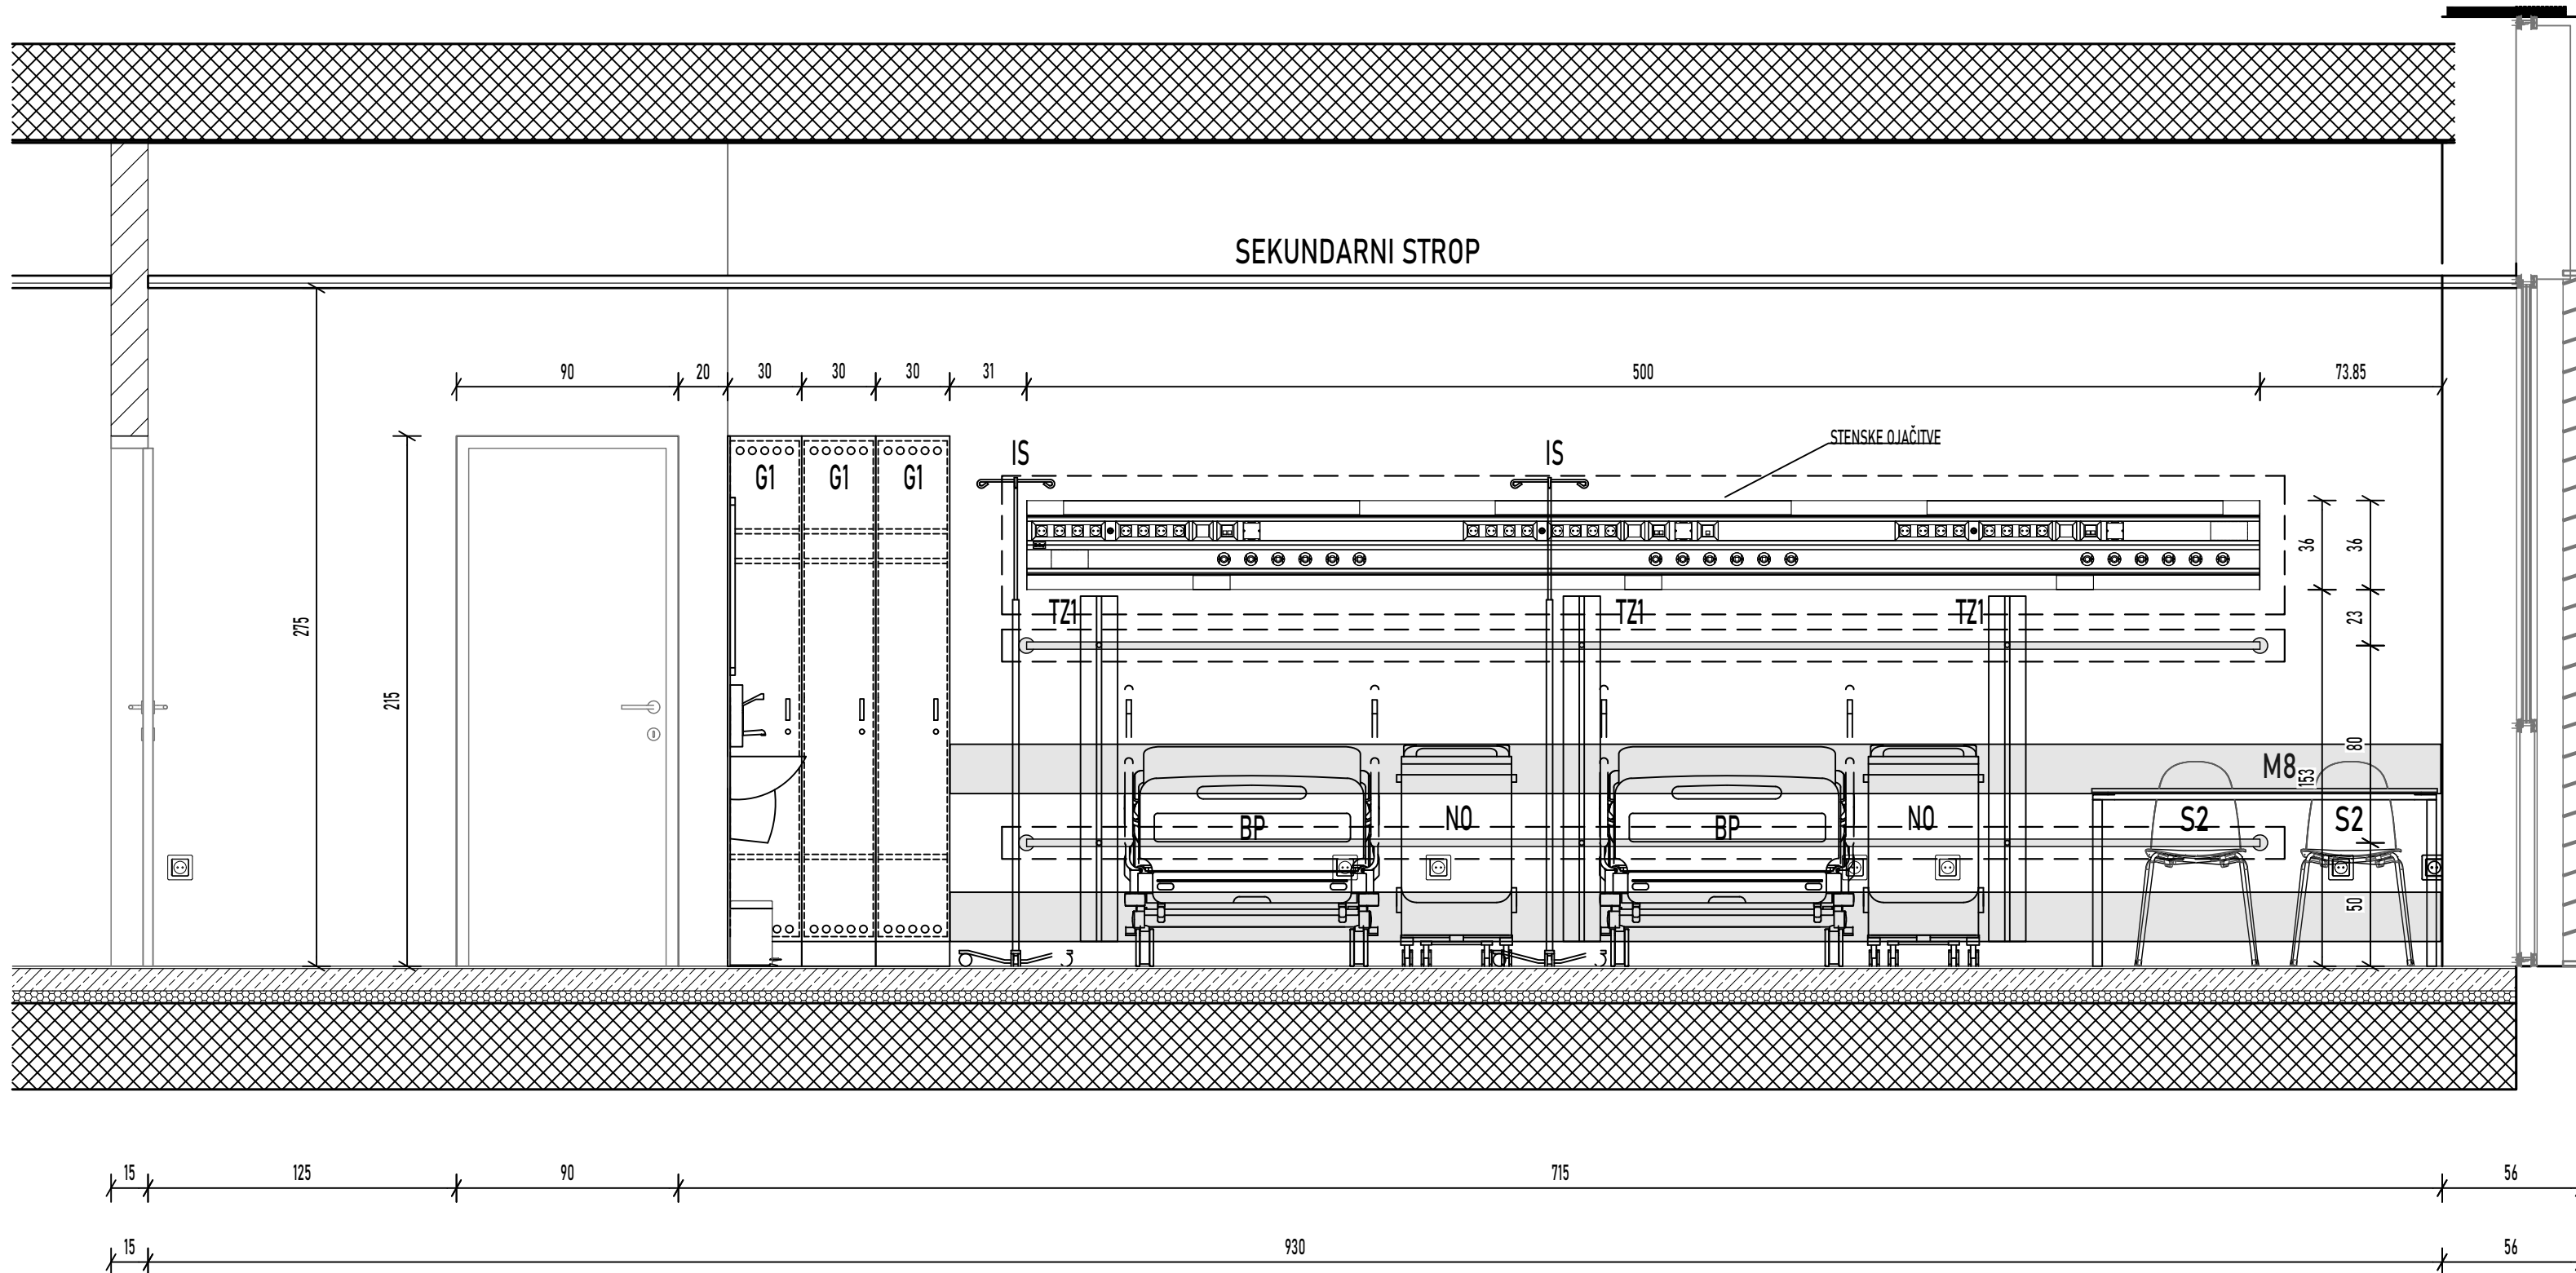

POGLED 2

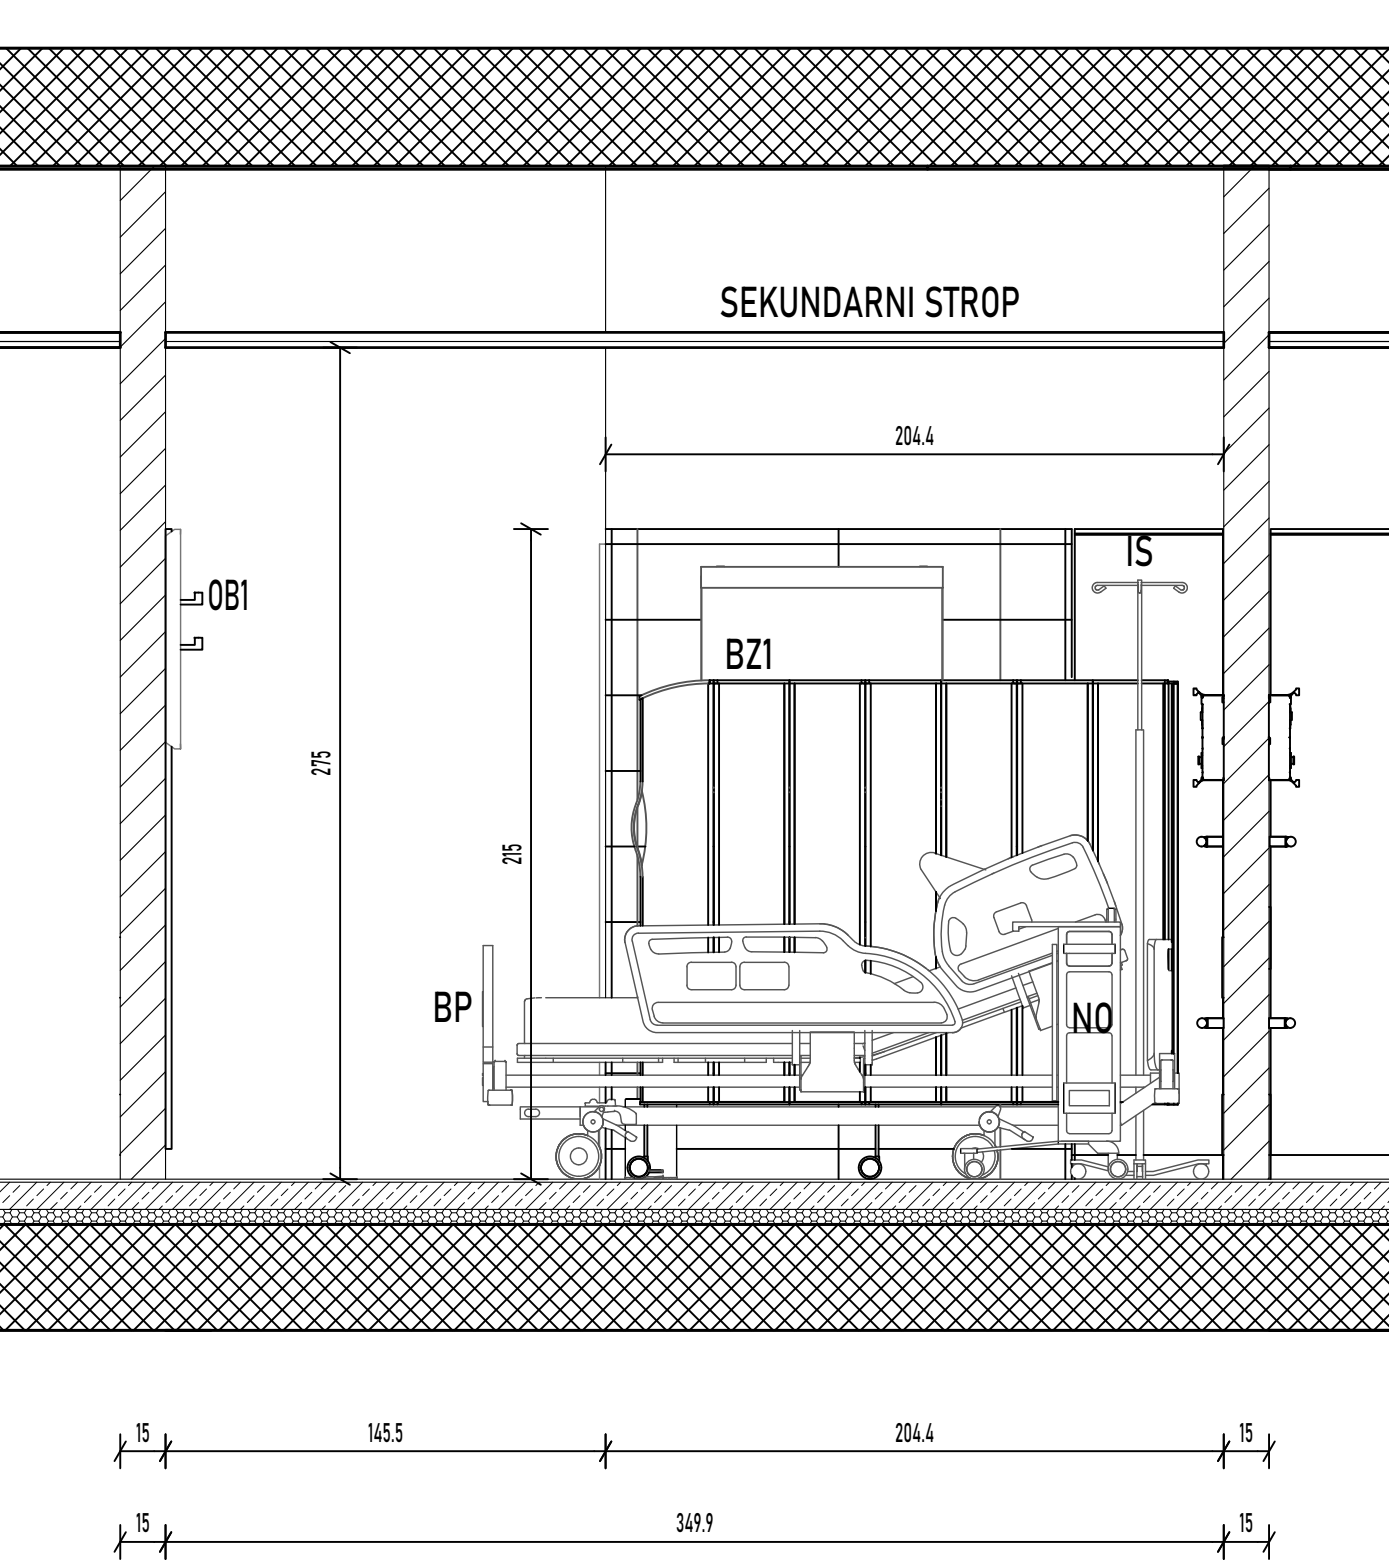

POGLED 4

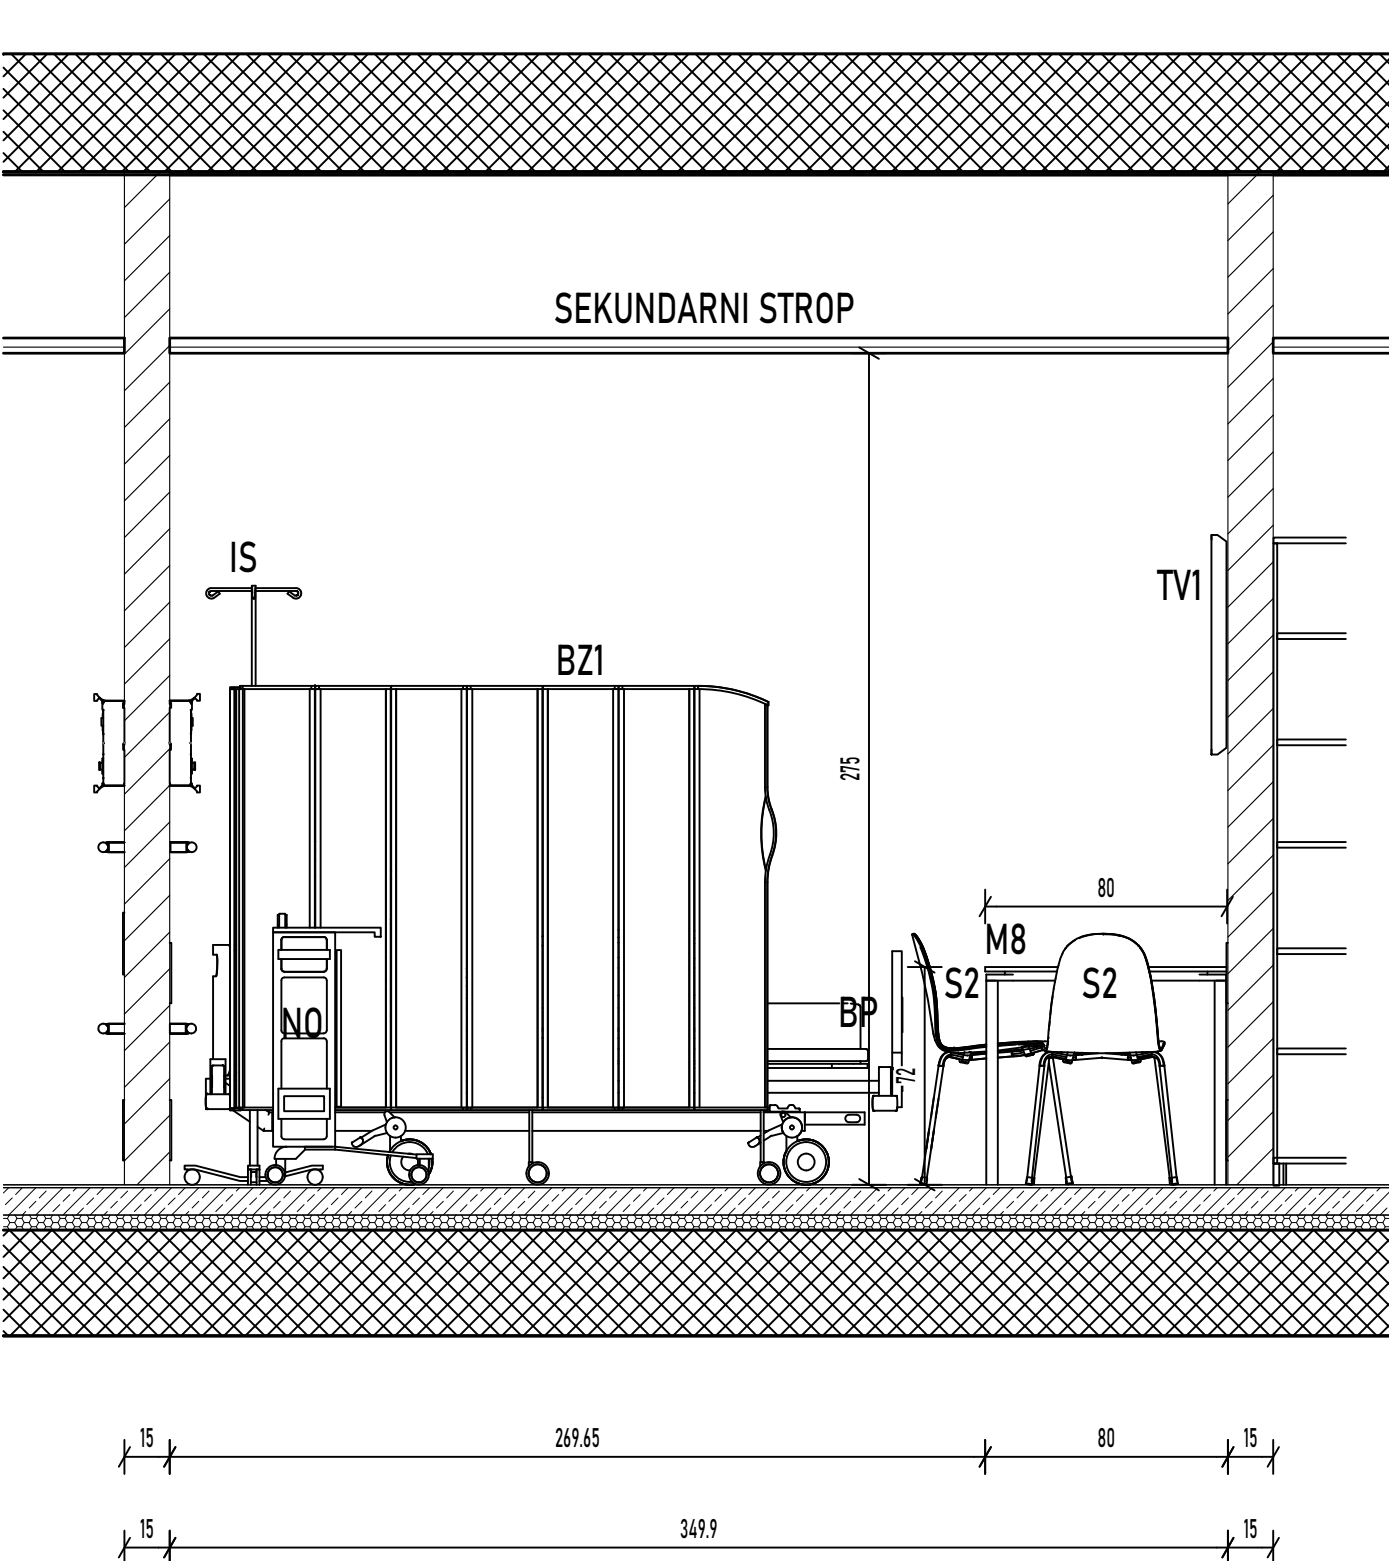

POVRŠINSKI NAČRT - 3.N. 48 SOBA 2P



OBJEKT	UNIVERZITETNI KLINIČNI CENTER MARIBOR, Ljubljanska ulica 5, 2000 MARIBOR "ŠIRITEV ONKOLOŠKE DEJAVNOSTI"	PROJEKTANT	ARHITEKT ERNST d.o.o. Ulica XIV. divizije 14 3000 Celje 034274302, biro@arhitekt-ernst.si
NAROČNIK	RS MINISTRSTVO ZA ZDRAVJE, Urad R5 za nadzor, kakovost in investicije v zdravstvu Ulica Ambrožiča Novljana 7, 1000 Ljubljana	ODG. VODJA PROJEKTA	VALTER ERNST, PAPPN ZAPS 0460
FAZA	PZI - PROJEKT OOPREME	ODG. PROJEKTANT	VALTER ERNST, PAPPN ZAPS 0460
DATUM	15. 6. 2023, 7. 5. 2024	RISAL	SERGEJ ERNST
		MERILO	1:25
		ŠT.PROJEKTA	003/2022
		LIST	3.48