

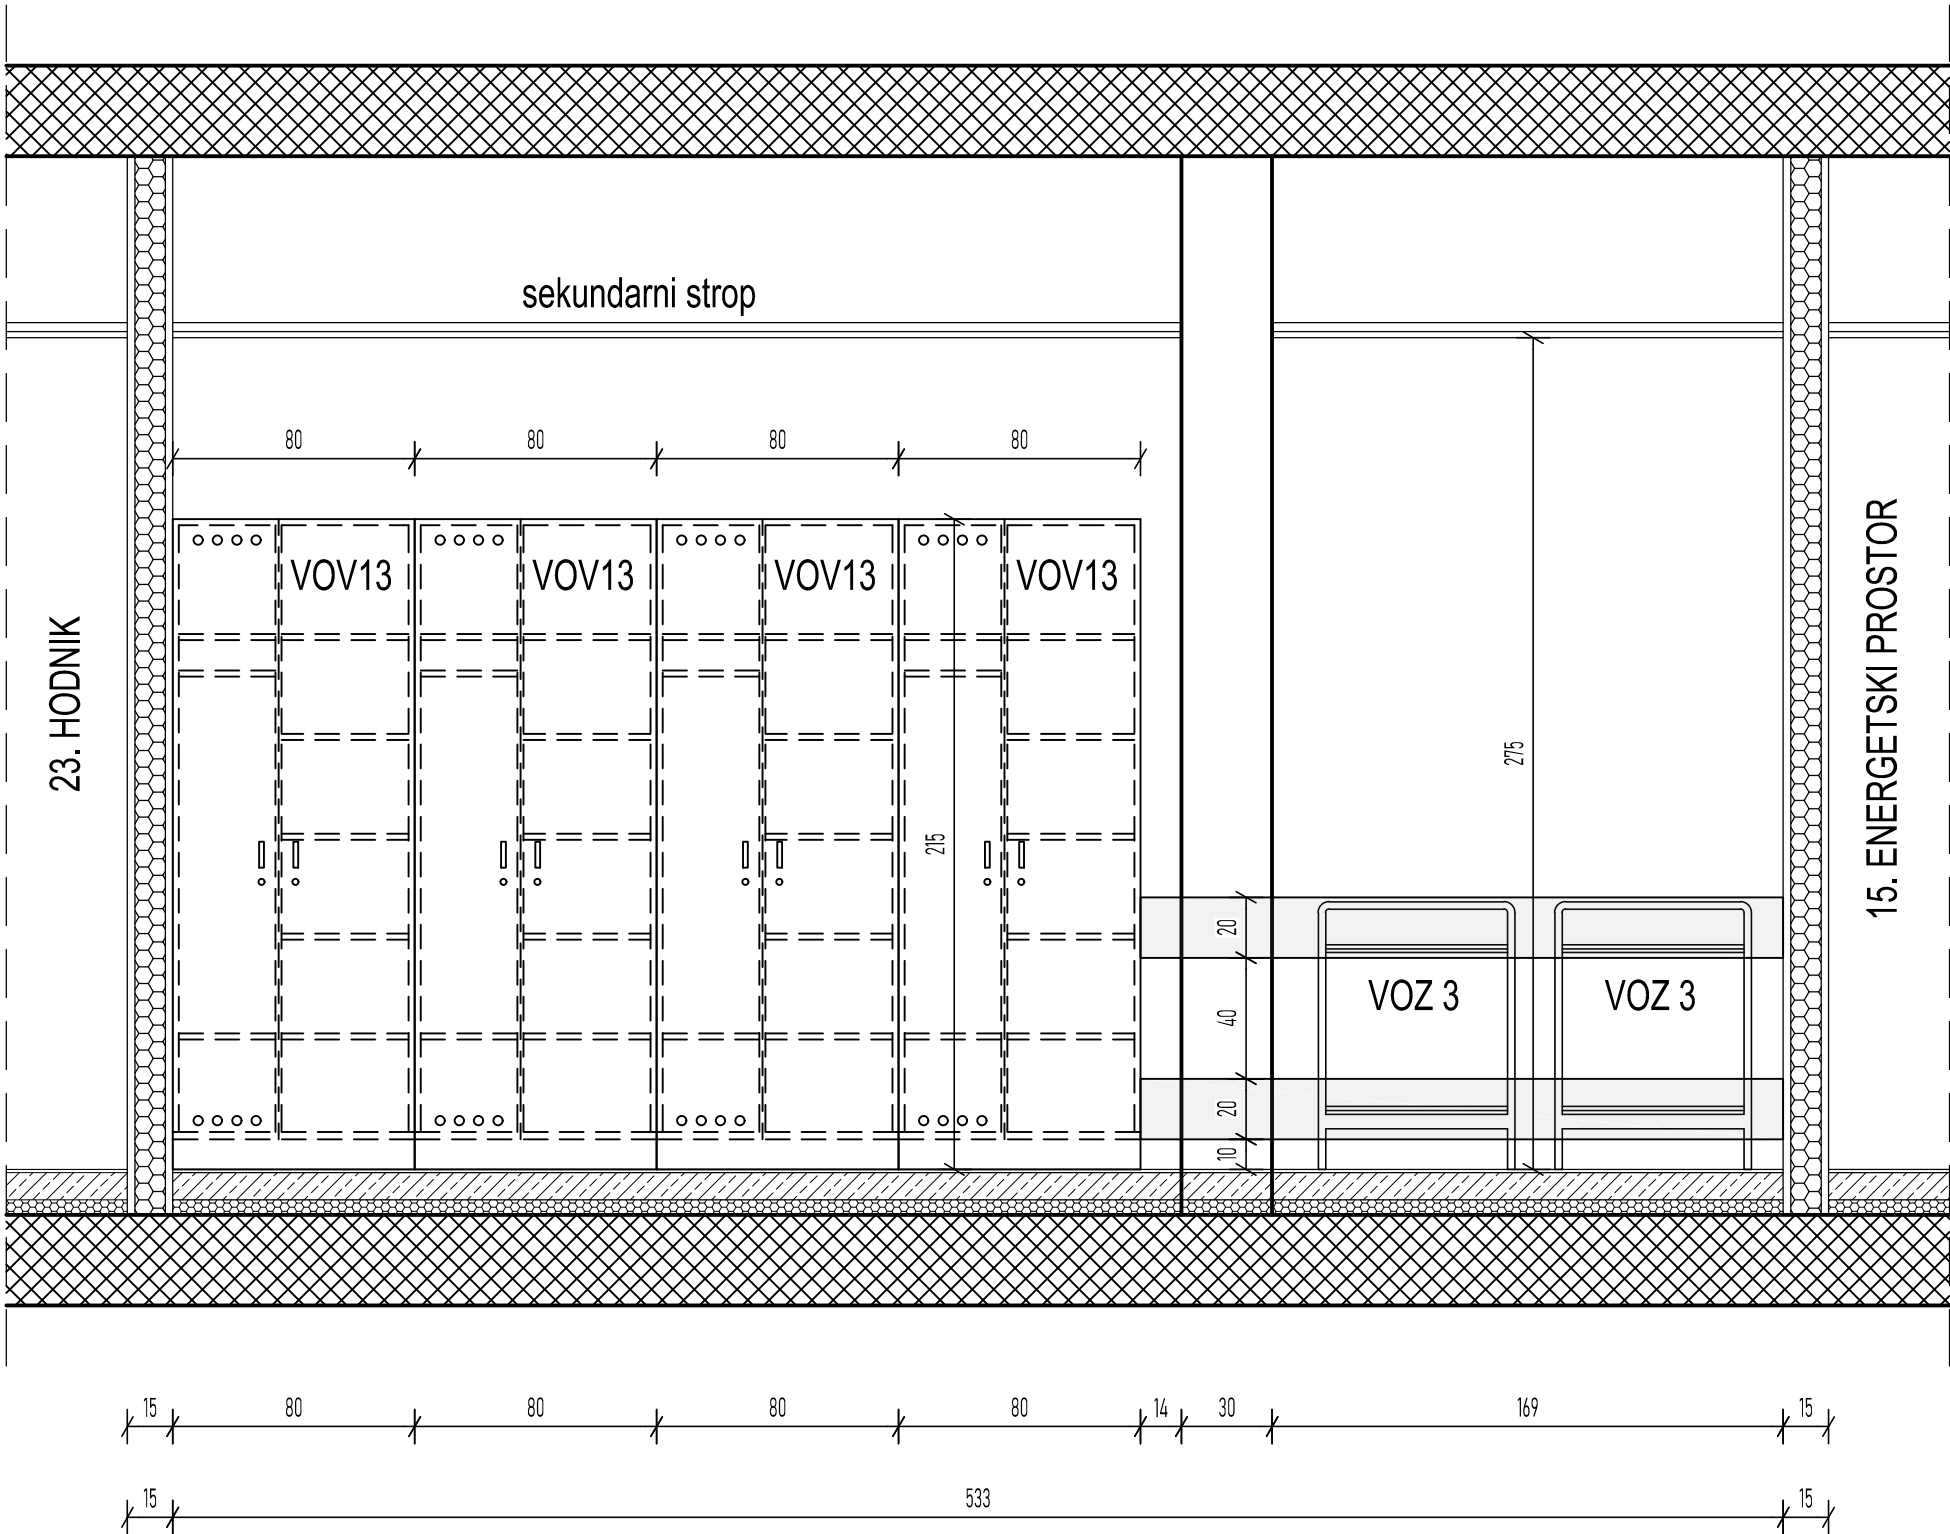


X:\2022\UKC Mb Onkologija 2 FAZA\108 PZ\01 Oprema\00_POVRŠINSKI NAČRTI DWG\1. FAZA
POVRŠINSKI NAČRT 1. FAZA 4.NADSTROPJE.dwg
12.06.2024

POGLED 1

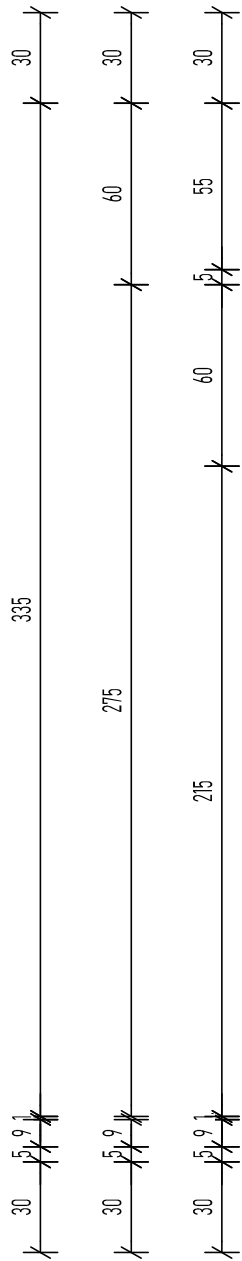

POVRŠINSKI NAČRT -4.N. 14.UMAZANO PERILO

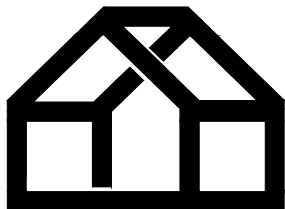

ARHITEKT ERNST

| | | | |
|----------|---|---------------------|--|
| OBJEKT | UNIVERZITETNI KLINIČNI CENTER MARIBOR, Ljubljanska ulica 5, 2000 MARIBOR "ŠIRITEV ONKOLOŠKE DEJAVNOSTI" | PROJEKTANT | ARHITEKT ERNSTd.o.o. Ulica XIV.divizije 14 3000 Celje 034274302, biro@arhitekt-ernst.si |
| NAROČNIK | RS MINISTVSTVO ZA ZDRAVJE, Urad RS za nadzor, kakovost in investicije v zdravstvu Ulica Ambrožiča Novljana 7, 1000 Ljubljana | ODG. VODJA PROJEKTA | VALTER ERNST, PAPPN ZAPS 0460 |
| FAZA | PZI - PROJEKT OOPREME | ODG. PROJEKTANT | VALTER ERNST, PAPPN ZAPS 0460 |
| DATUM | 15. 6. 2023 , 7.5.2024 | RISAL | MARKO ERNST |
| | | MERILO | 1:25 |
| | | ŠT.PROJEKTA | 003/2022 |
| | | LIST | 4.14 |

© PREPOVEDANO NEPOOBLAŠČENO KOPIRANJE IN UPORABA PROJEKTA BREZ DOVOLJENJA PROJEKTANTA