



# POGLED 1

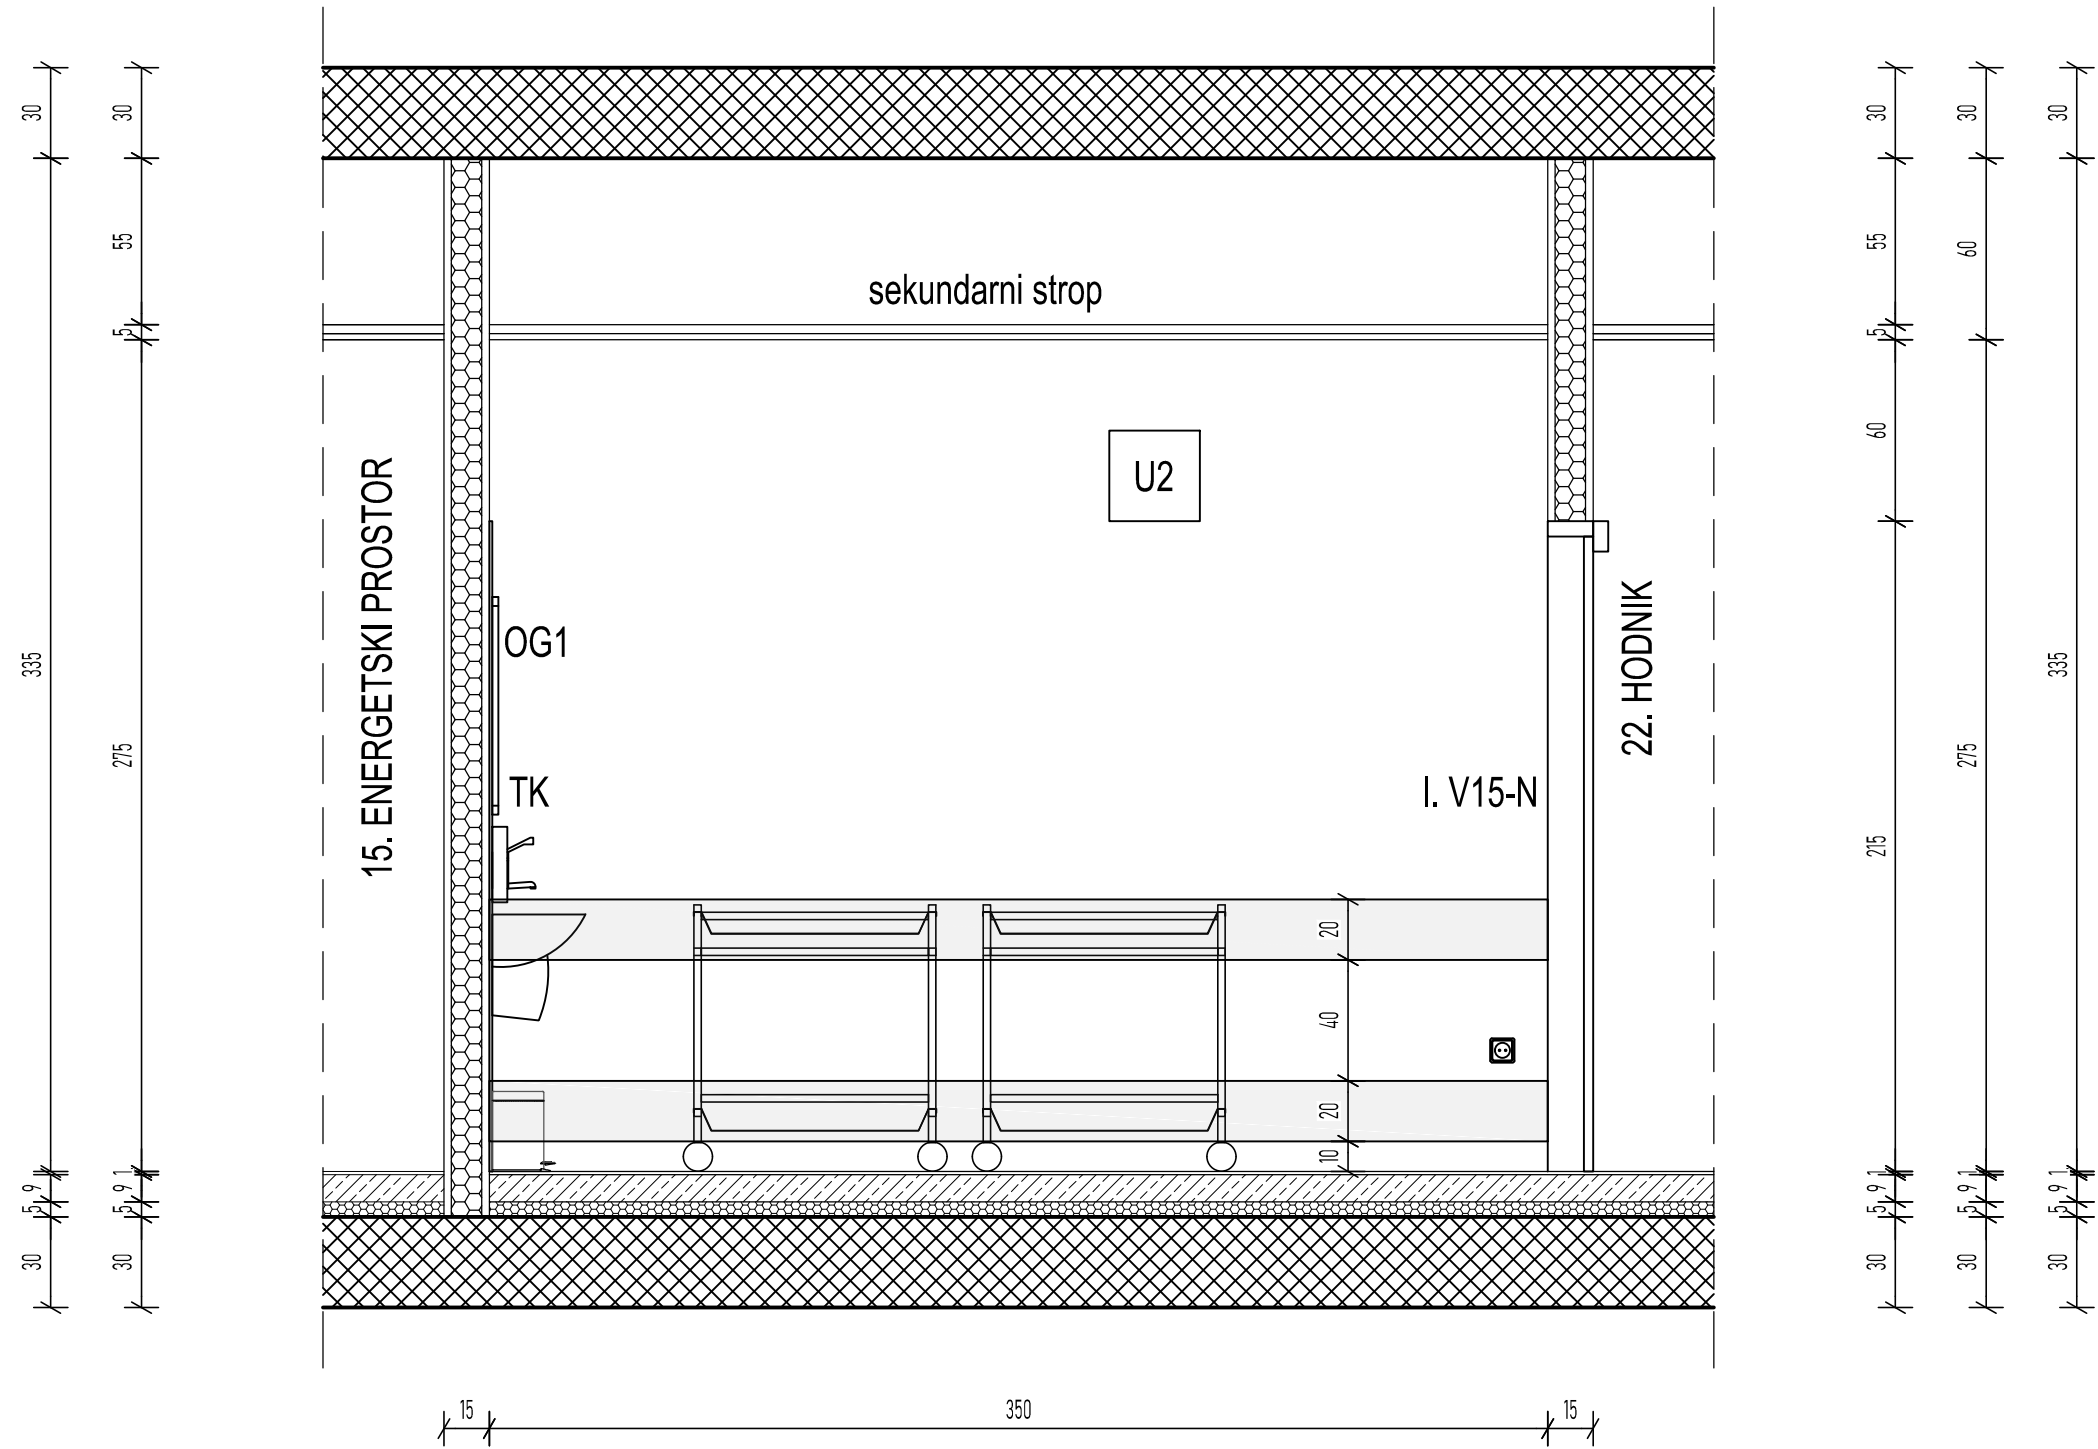

## POGLED 2

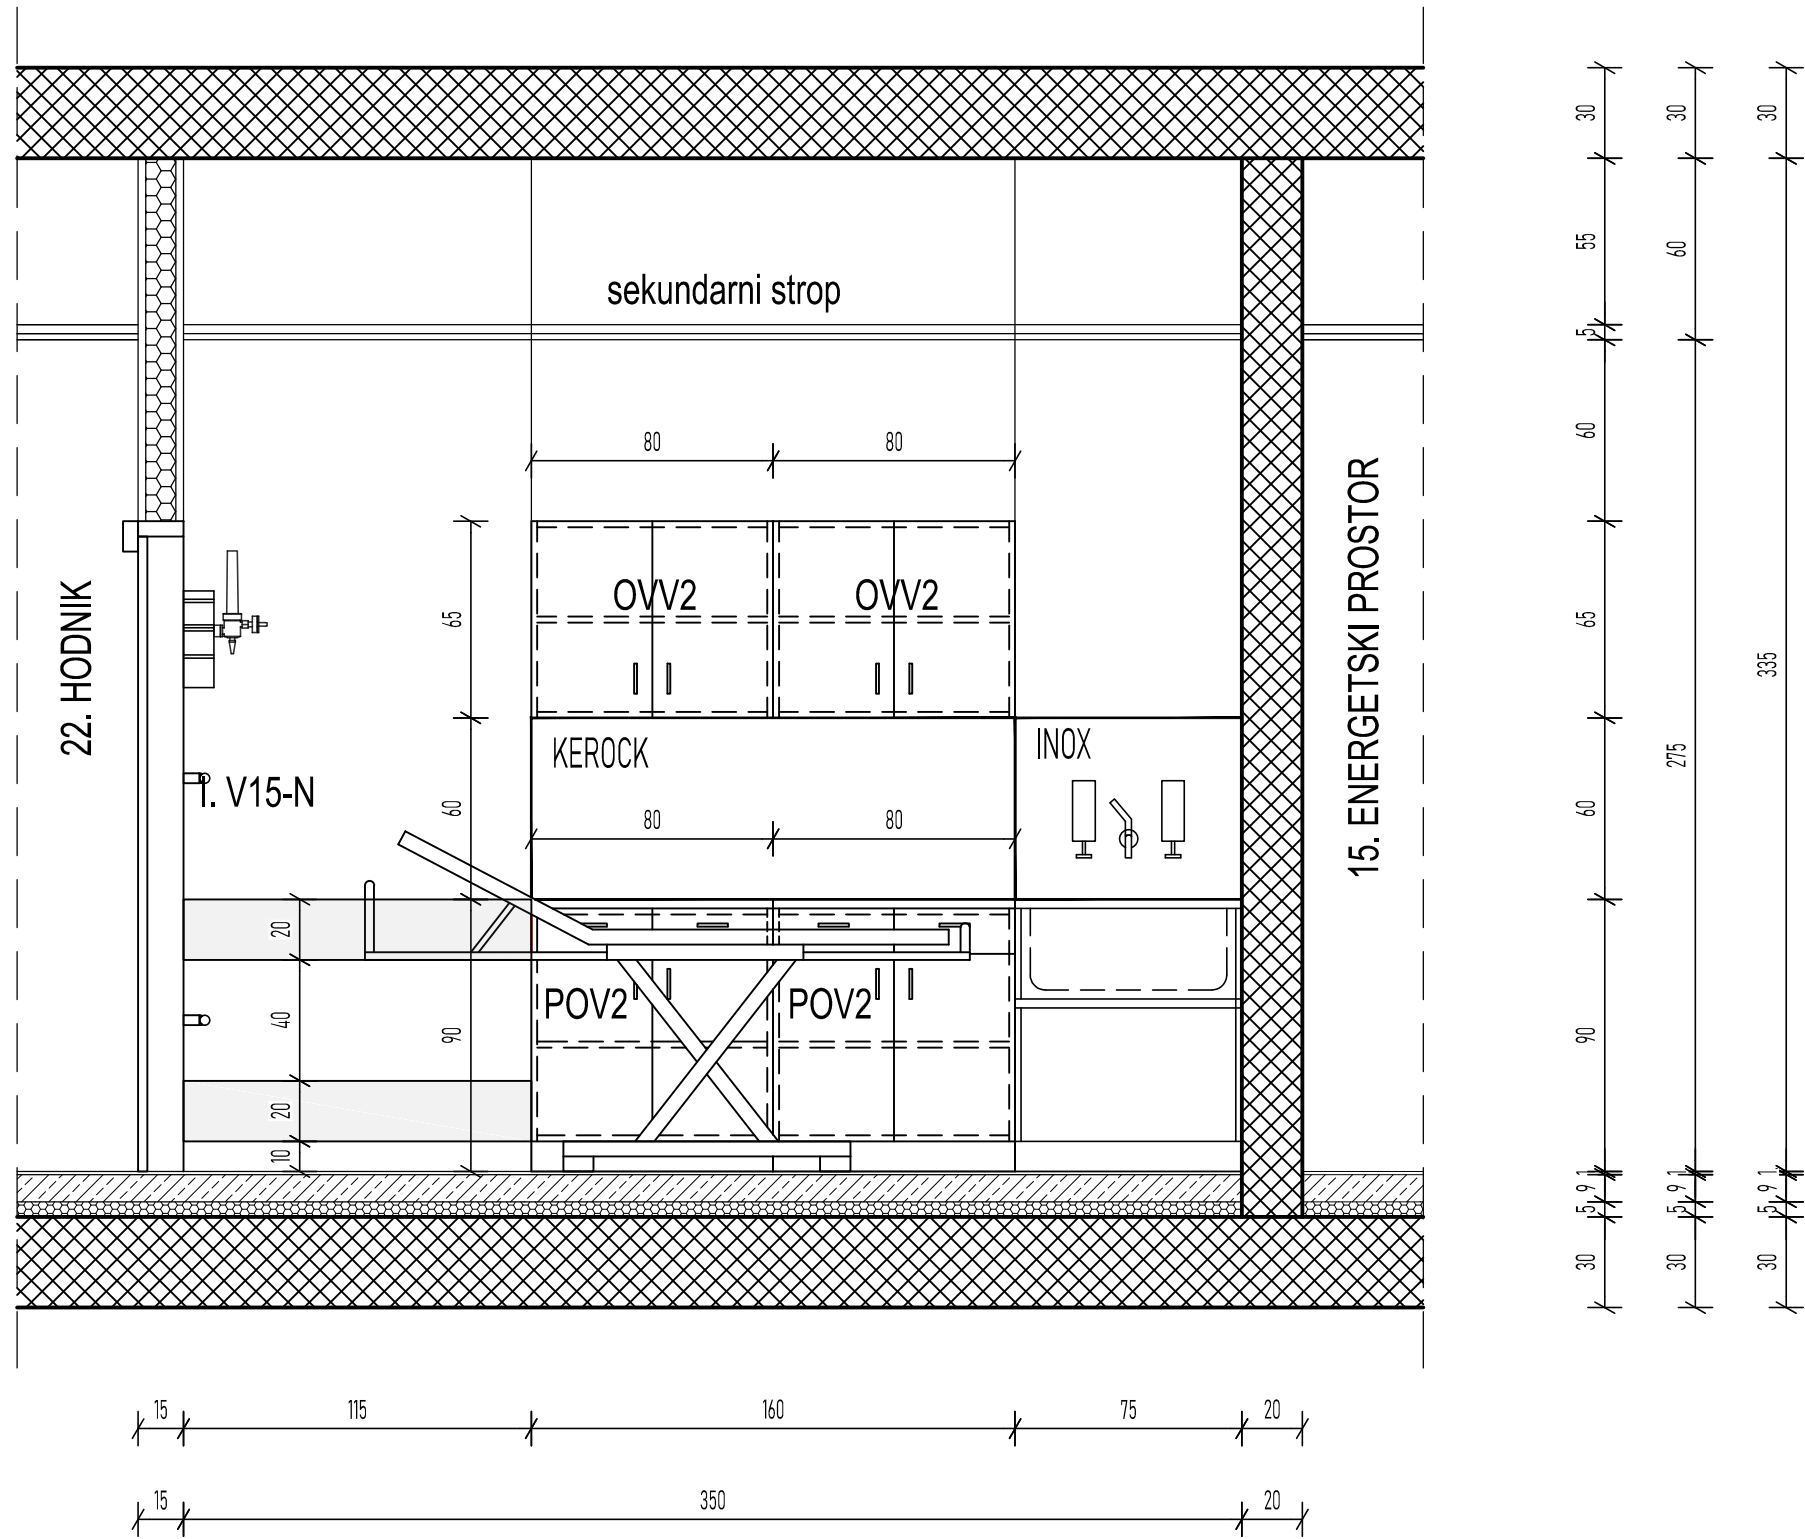

## POVRŠINSKI NAČRT - 4.N. 20. POSEGI



OBJEKT	UNIVERZITETNI KLINIČNI CENTER MARIBOR, Ljubljanska ulica 5, 2000 MARIBOR "ŠIRITEV ONKOLOŠKE DEJAVNOSTI"	PROJEKTANT	ARHITEKT ERNST d.o.o. Ulica XIV.divizije 14 3000 Celje 034274302, biro@arhitekt-ernst.si
NAROČNIK	RS MINISTVO ZA ZDRAVJE, Urad RS za nadzor, kakovost in investicije v zdravstvu Ulica Ambrožiča Novljana 7, 1000 ljubljana	ODG. VODJA PROJEKTA	VALTER ERNST, PAPPN ZAPS 0460
		ODG. PROJEKTANT	VALTER ERNST, PAPPN ZAPS 0460
		RISAL	MARCO ERNST
FAZA	PZI - PROJEKT OOPREME	MERILLO	1:25
DATUM	15. 6. 2023 , 7.5.2024	ŠT.PROJEKTA	003/2022
© PREPOVEDANO NEPOOBlašČENO KOPIRANJE IN UPORABA PROJEKTA BREZ DOVOLJENJA PROJEKTANTA		LIST	4.20