



POGLED 1

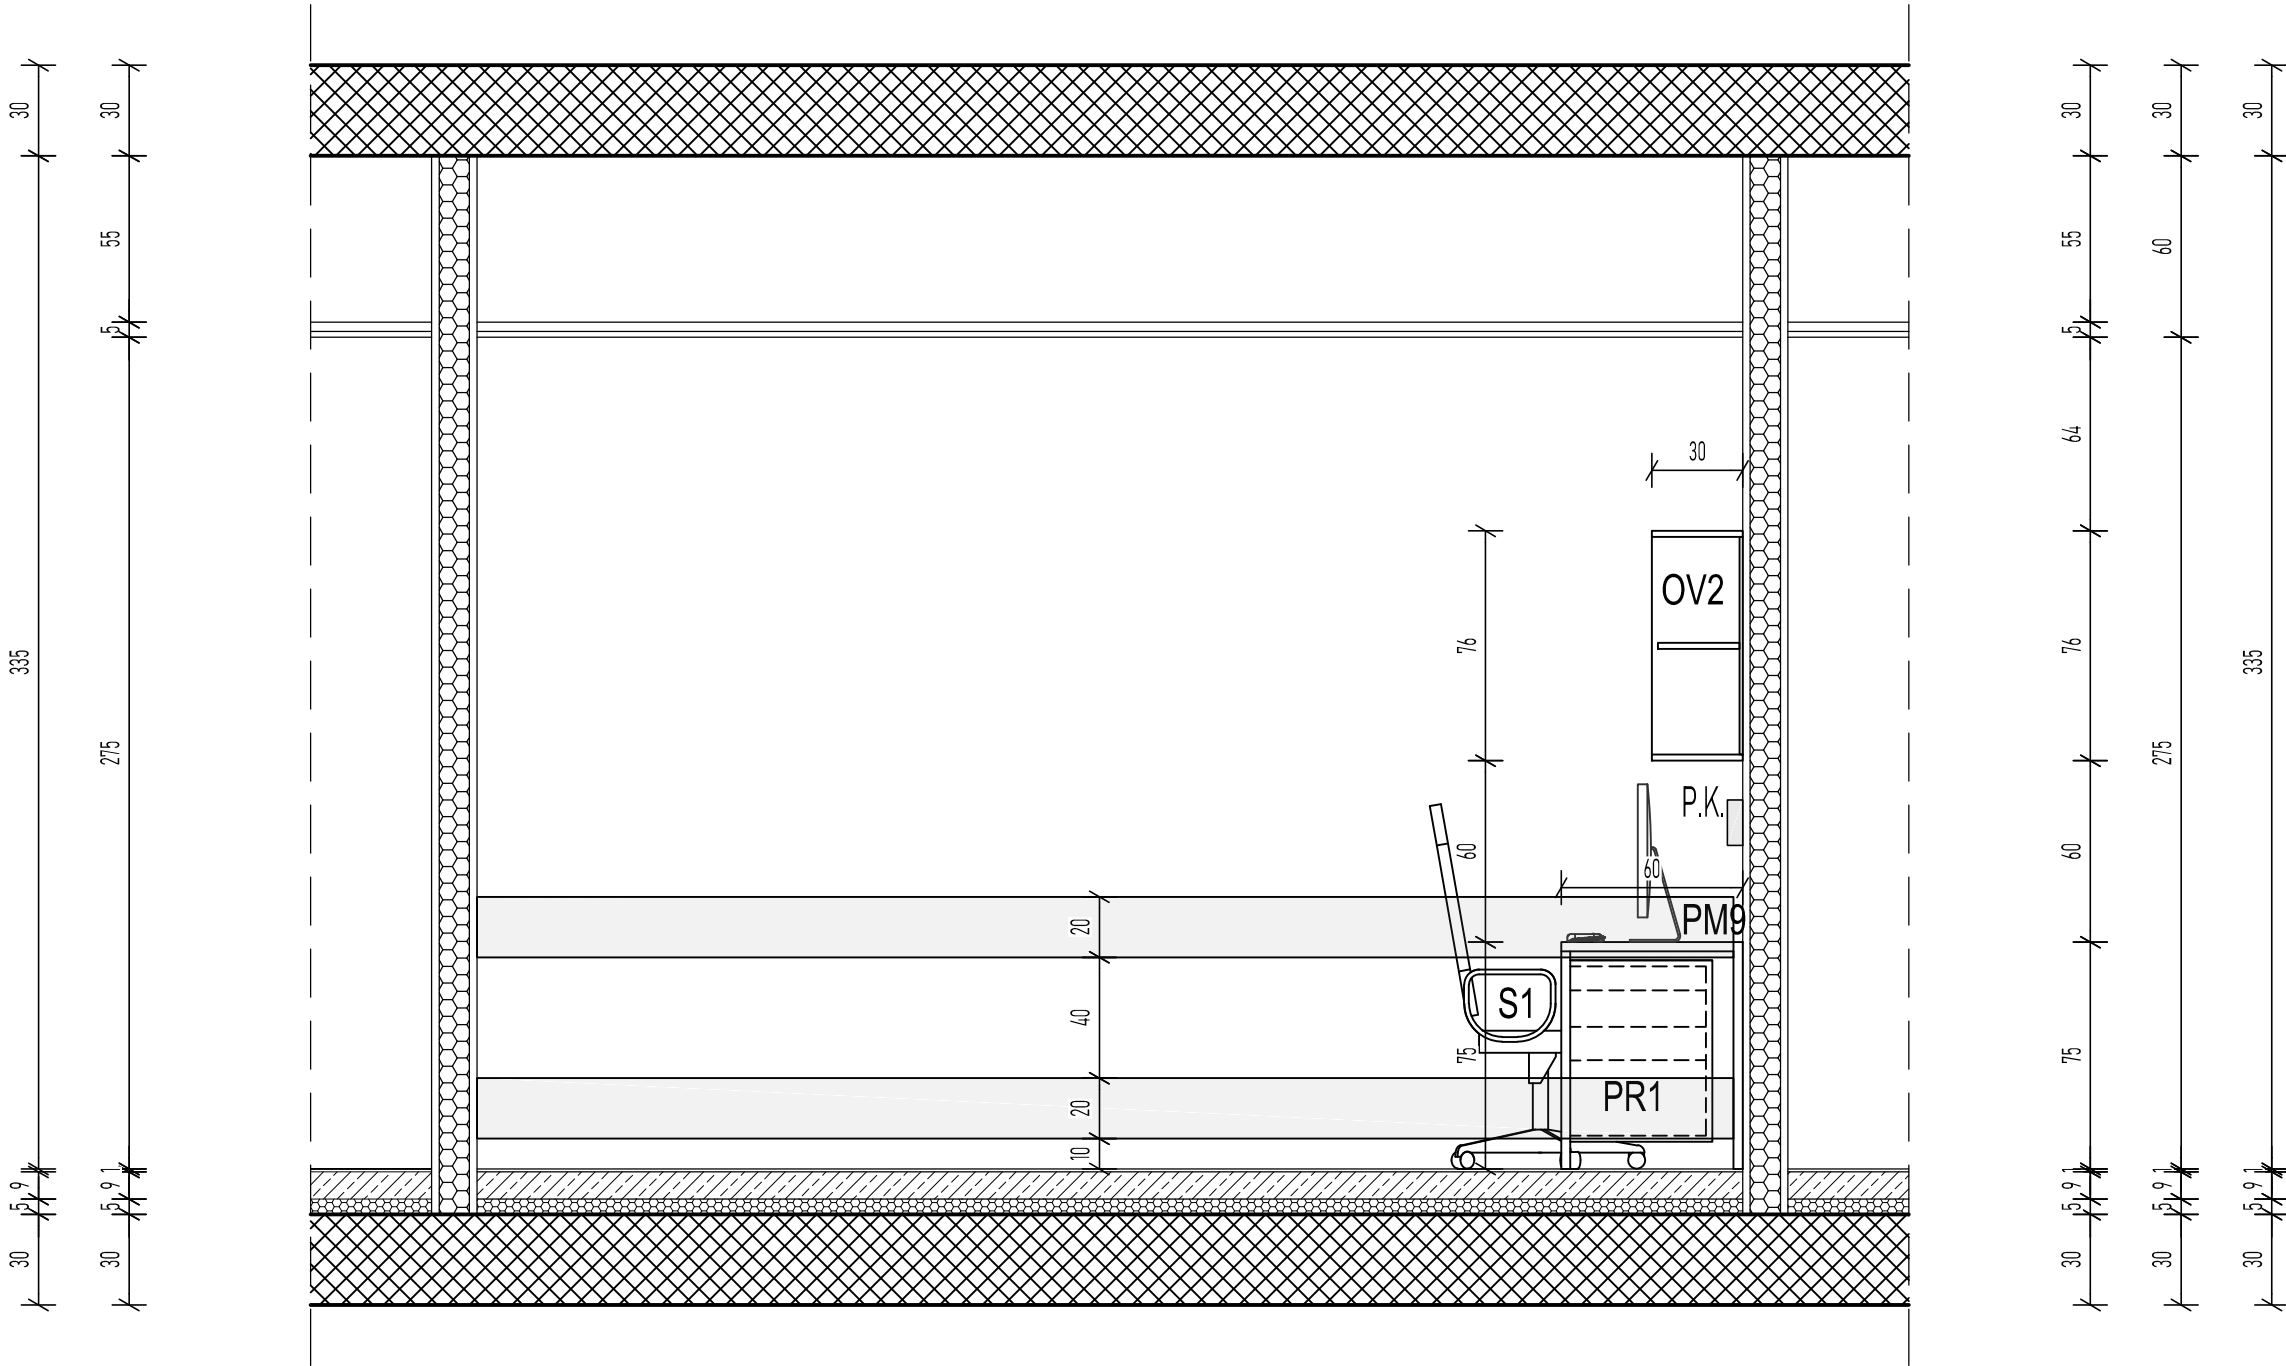

POVRŠINSKI NAČRT -4.N. 28. CENTRALNI DEL

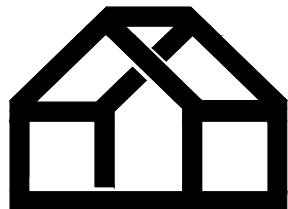

ARHITEKT ERNST

OBJEKT	UNIVERZITETNI KLINIČNI CENTER MARIBOR, Ljubljanska ulica 5, 2000 MARIBOR "ŠIRITEV ONKOLOŠKE DEJAVNOSTI"	PROJEKTANT	ARHITEKT ERNSTd.o.o. Ulica XIV.divizije 14 3000 Celje 034274302, biro@arhitekt-ernst.si
NAROČNIK	RS MINISTVSTVO ZA ZDRAVJE, Urad RS za nadzor, kakovost in investicije v zdravstvu Ulica Ambrožiča Novljana 7, 1000 Ljubljana	ODG. VODJA PROJEKTA	VALTER ERNST, PAPPN ZAPS 0460
FAZA	PZI - PROJEKT OOPREME	ODG. PROJEKTANT	VALTER ERNST, PAPPN ZAPS 0460
DATUM	15. 6. 2023 , 7.5.2024	RISAL	MARKO ERNST
		MERILO	1:25
		ŠT.PROJEKTA	003/2022
		LIST	4.28

© PREPOVEDANO NEPOOBLAŠČENO KOPIRANJE IN UPORABA PROJEKTA BREZ DOVOLJENJA PROJEKTANTA