



X:\2022\UKC Mb Onkologija - 2.FAZA\08 PZI\01 Oprema\00_POVRSINSKI_NACRTI DWG\1.FAZA
POVRŠINSKI NAČRT 1.FAZA_4.MADSTROP.JE.dwg
12.06.2024


POGLED 1

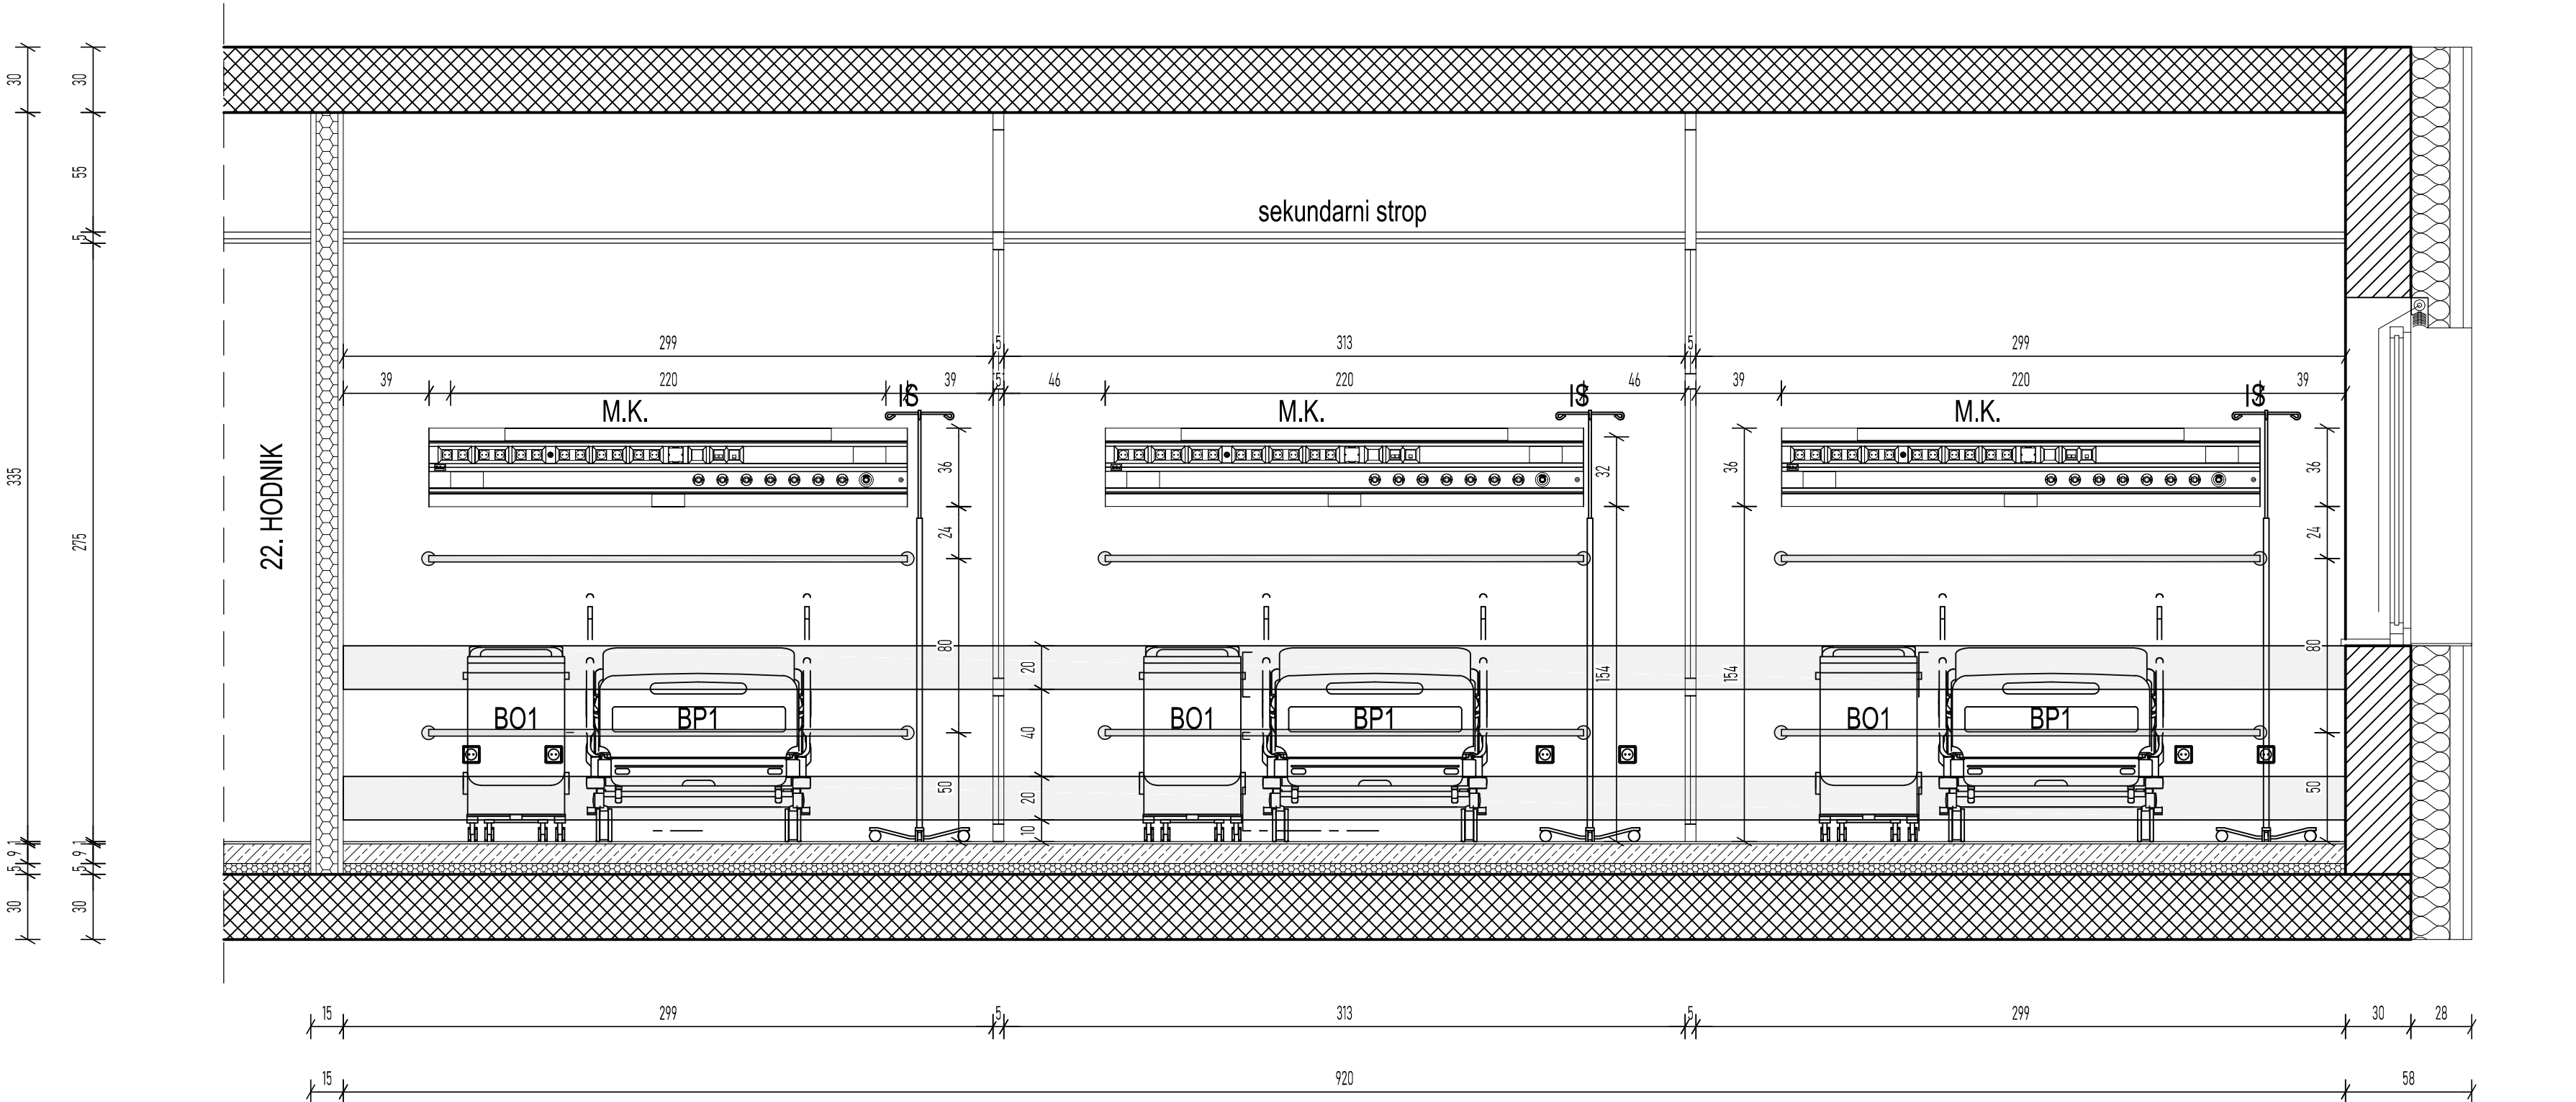


POGLED 2

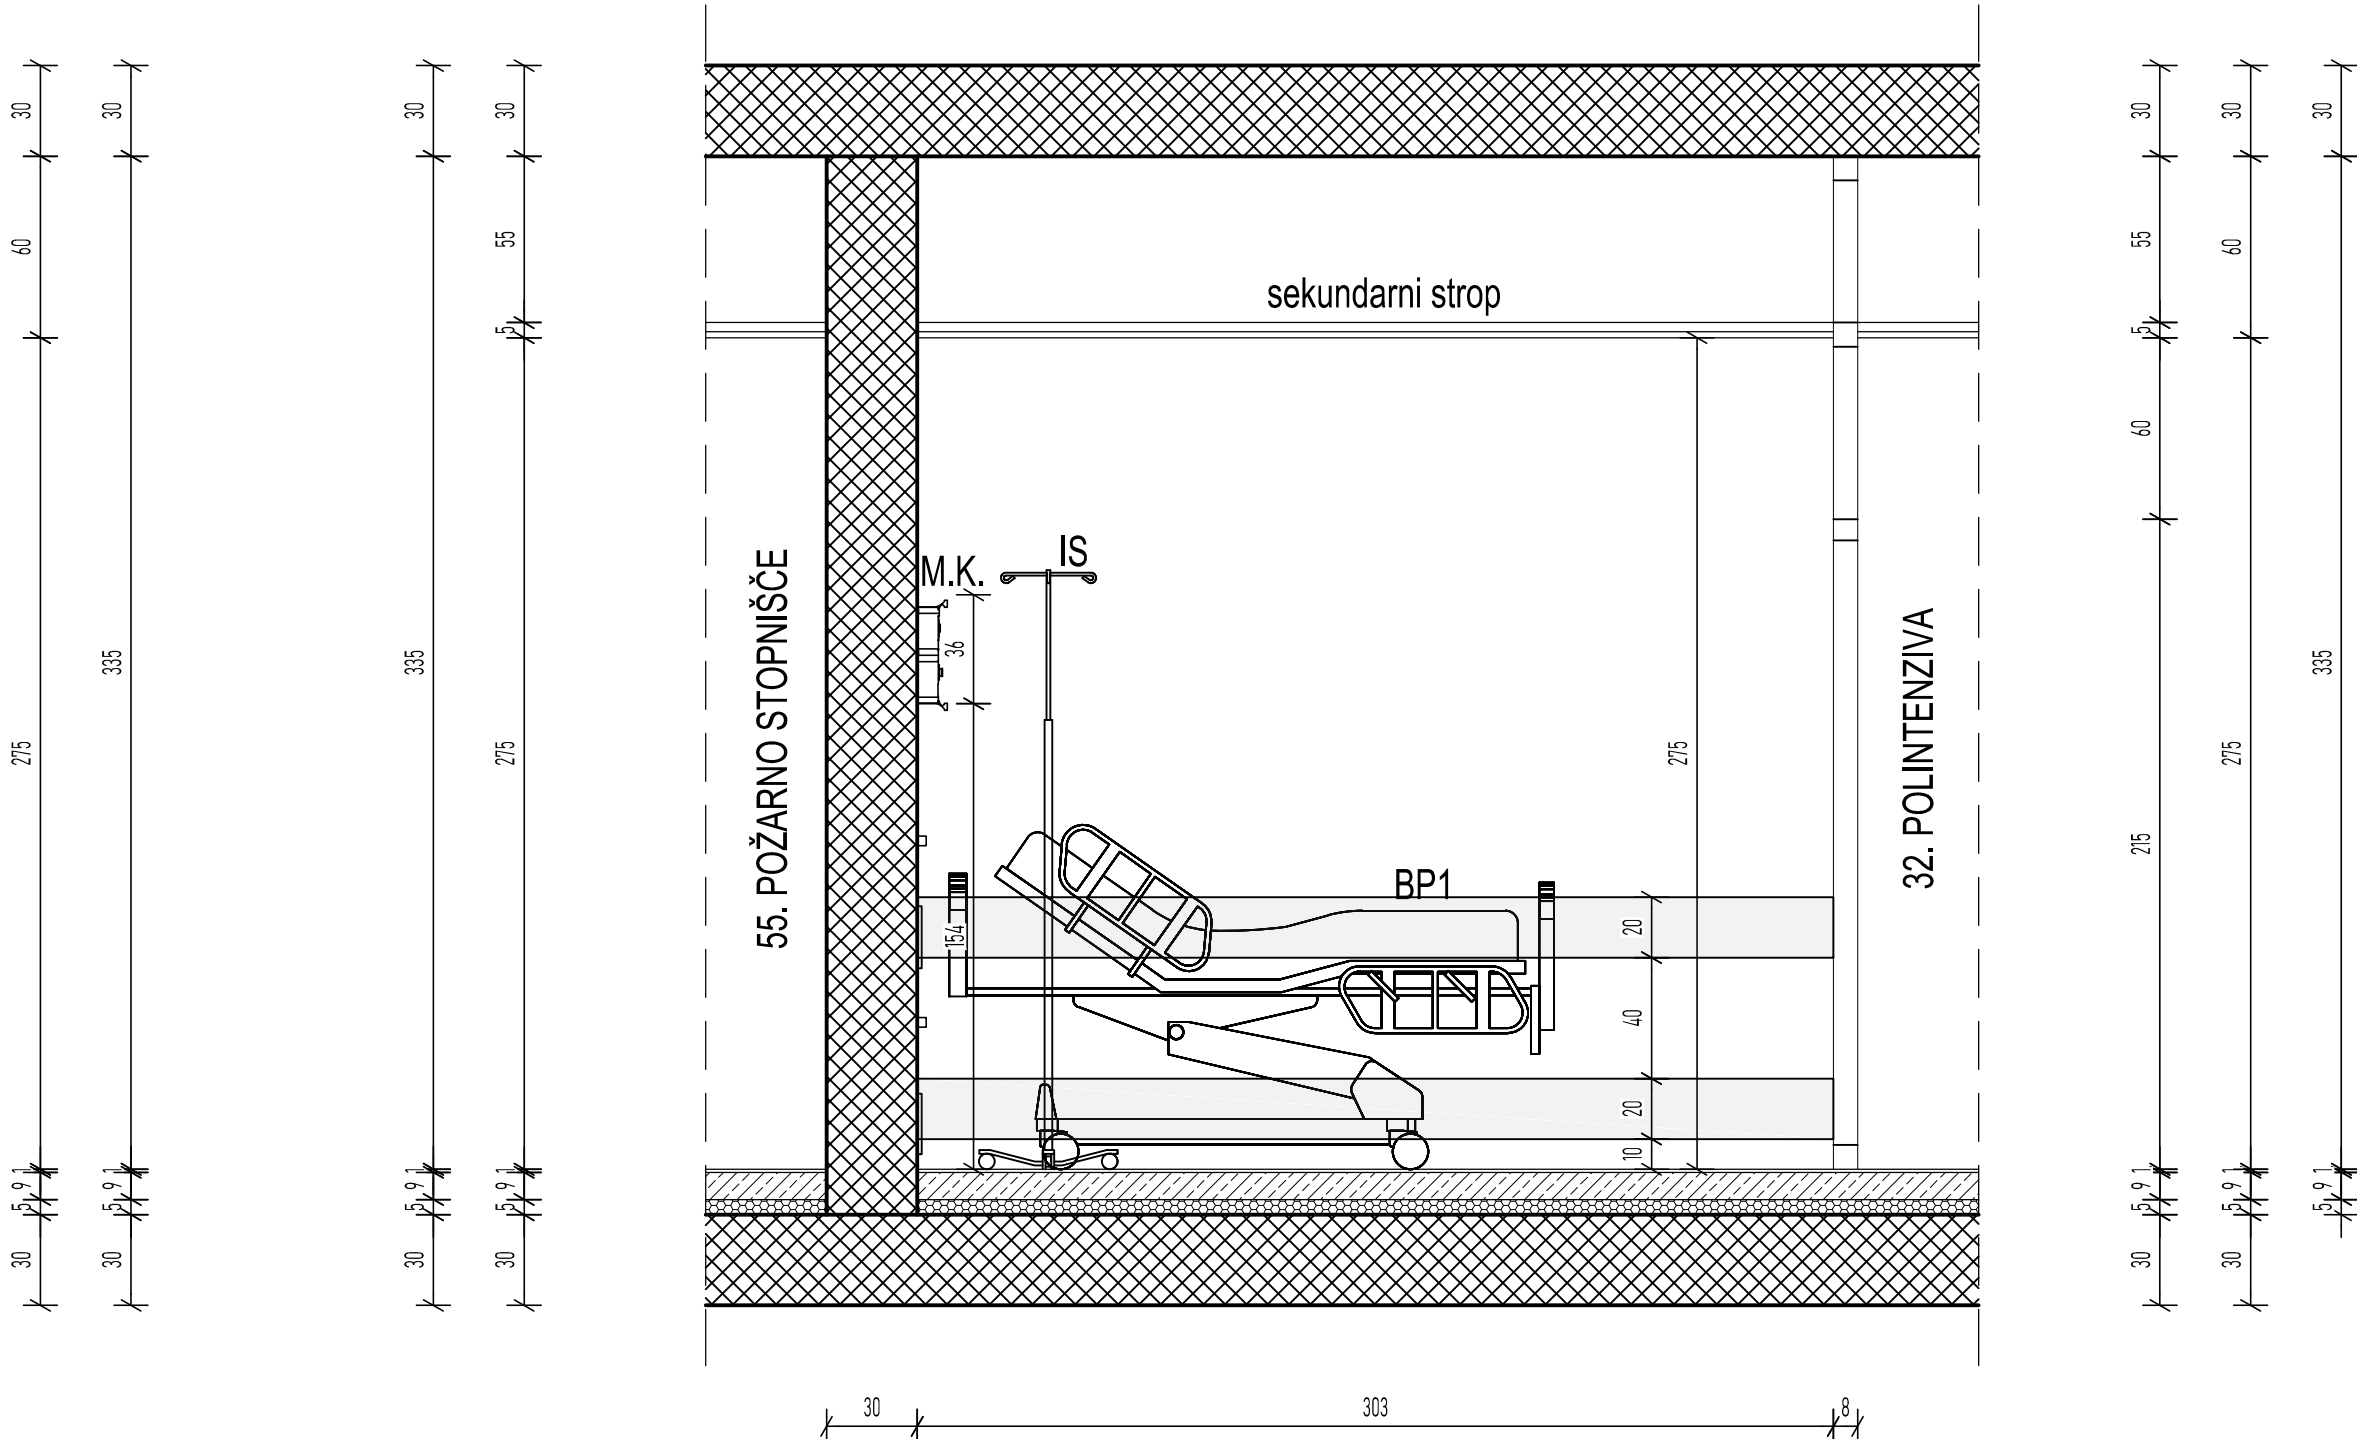


POGLED 3

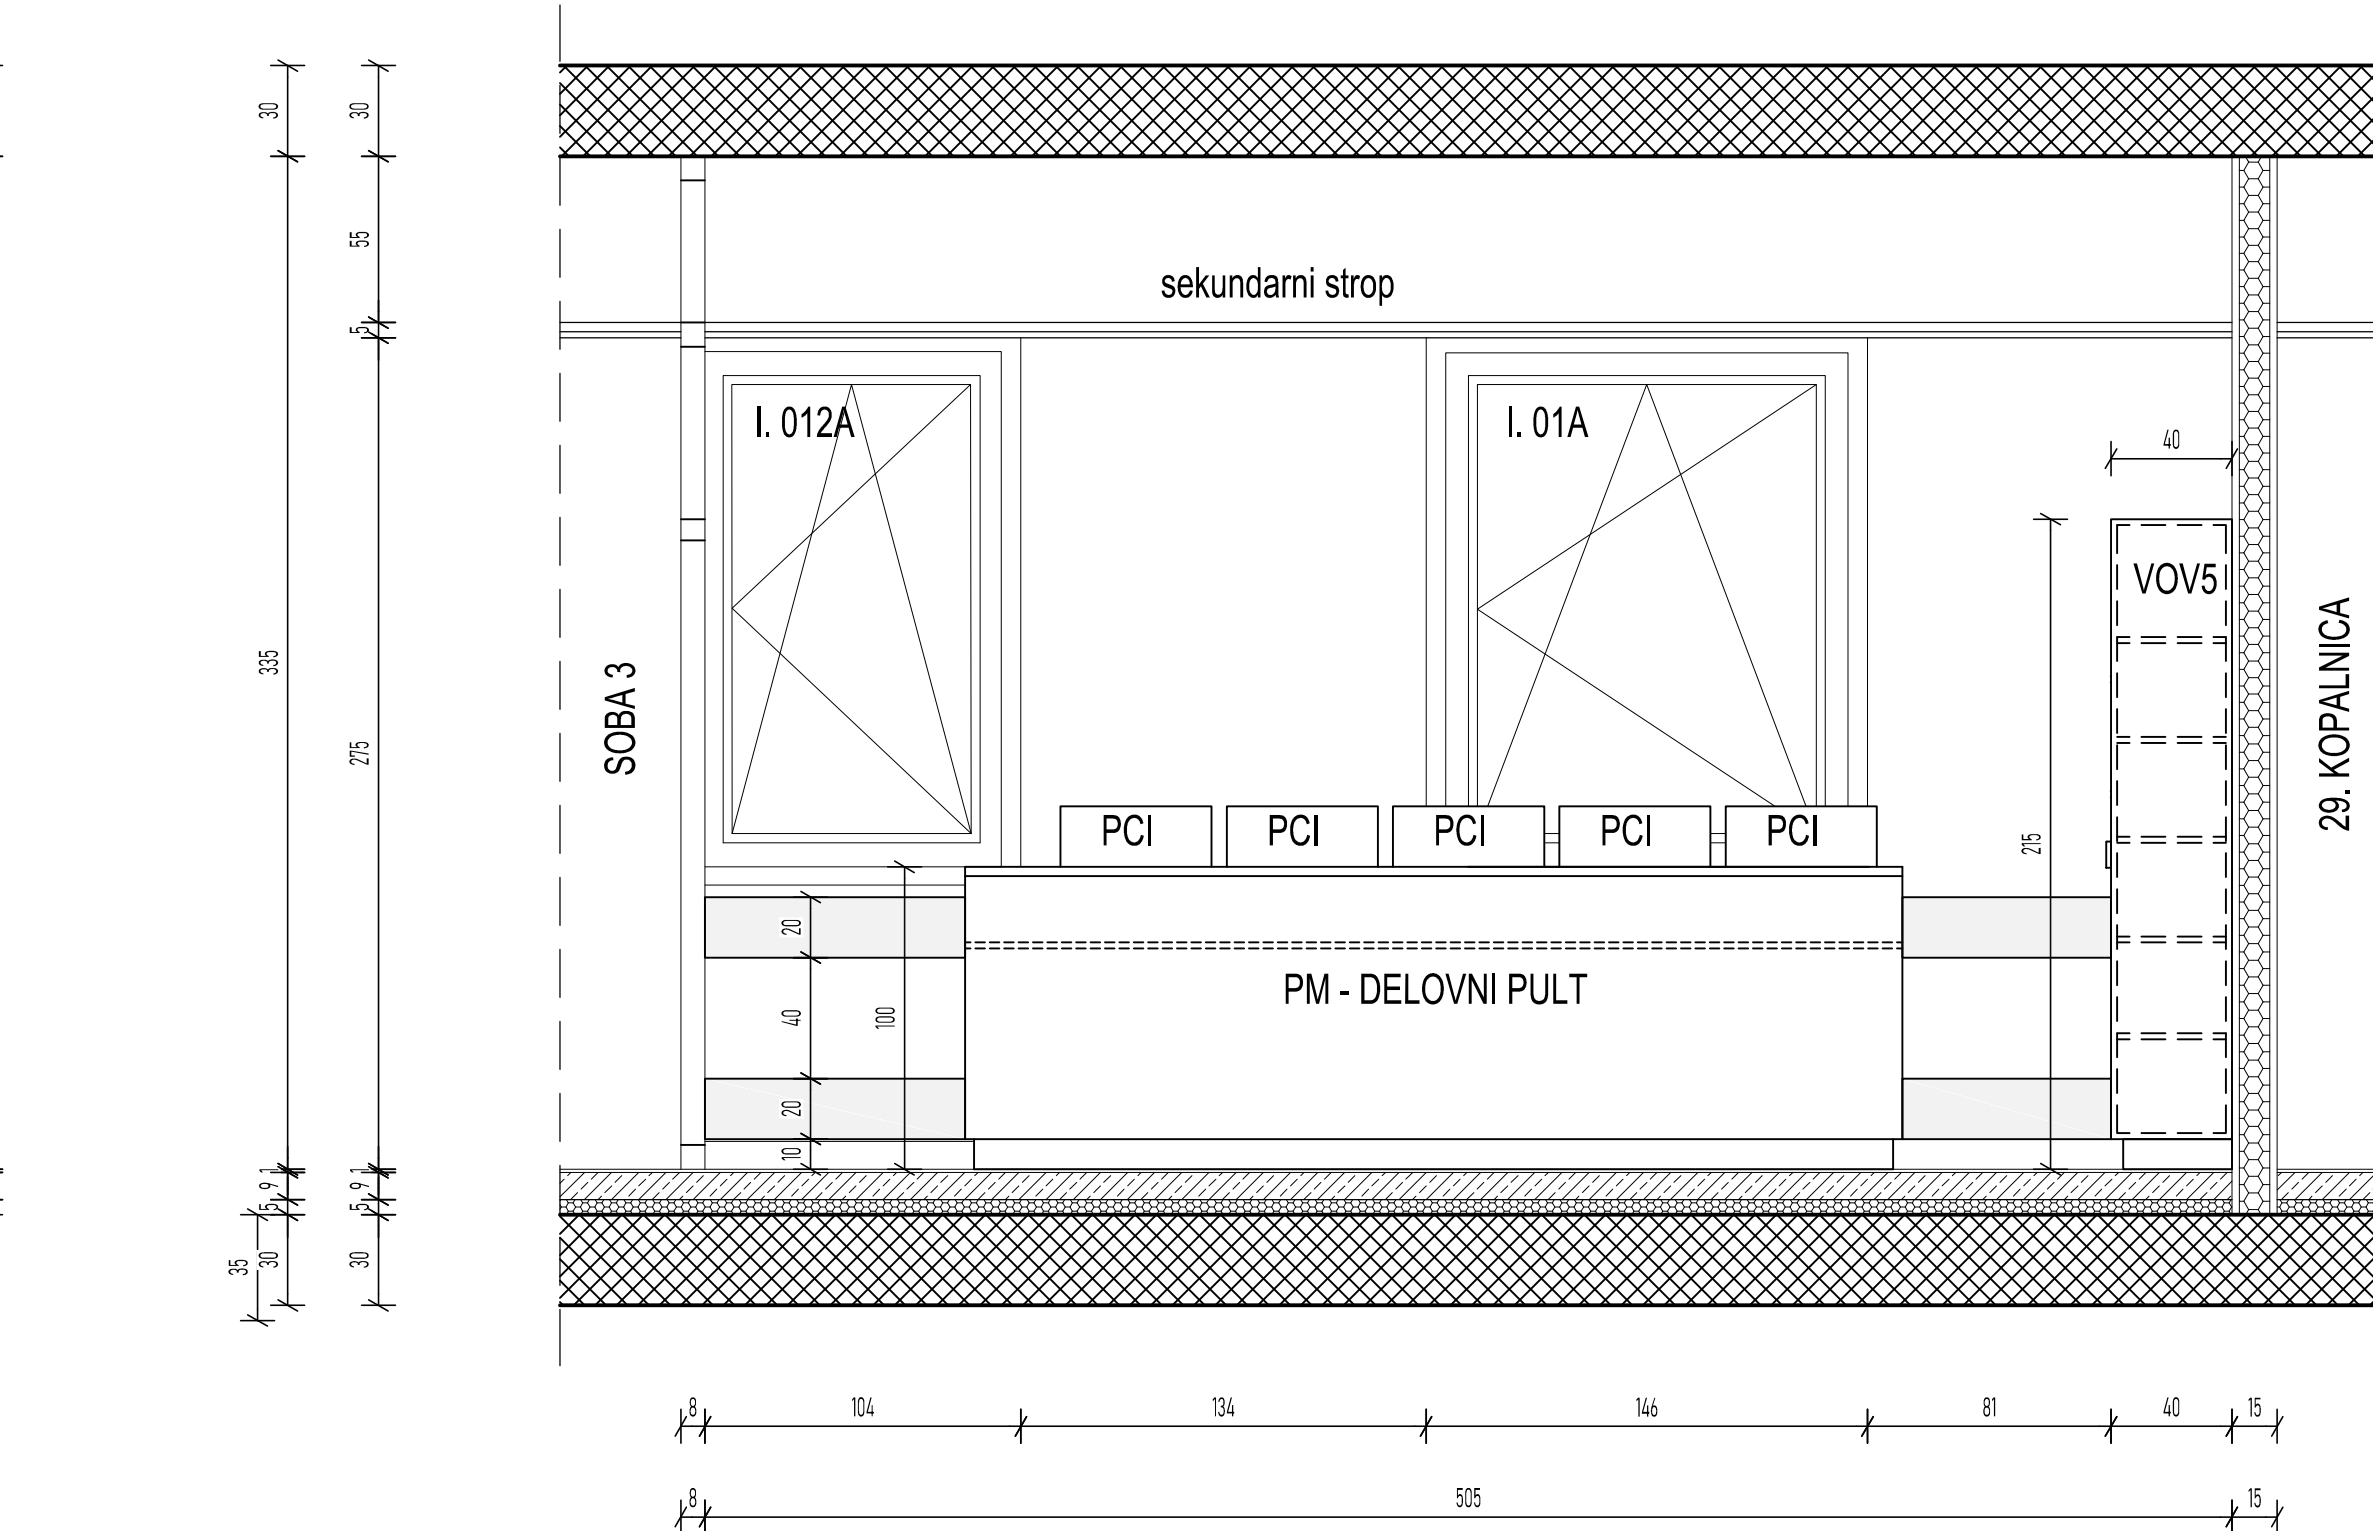

POGLED 4

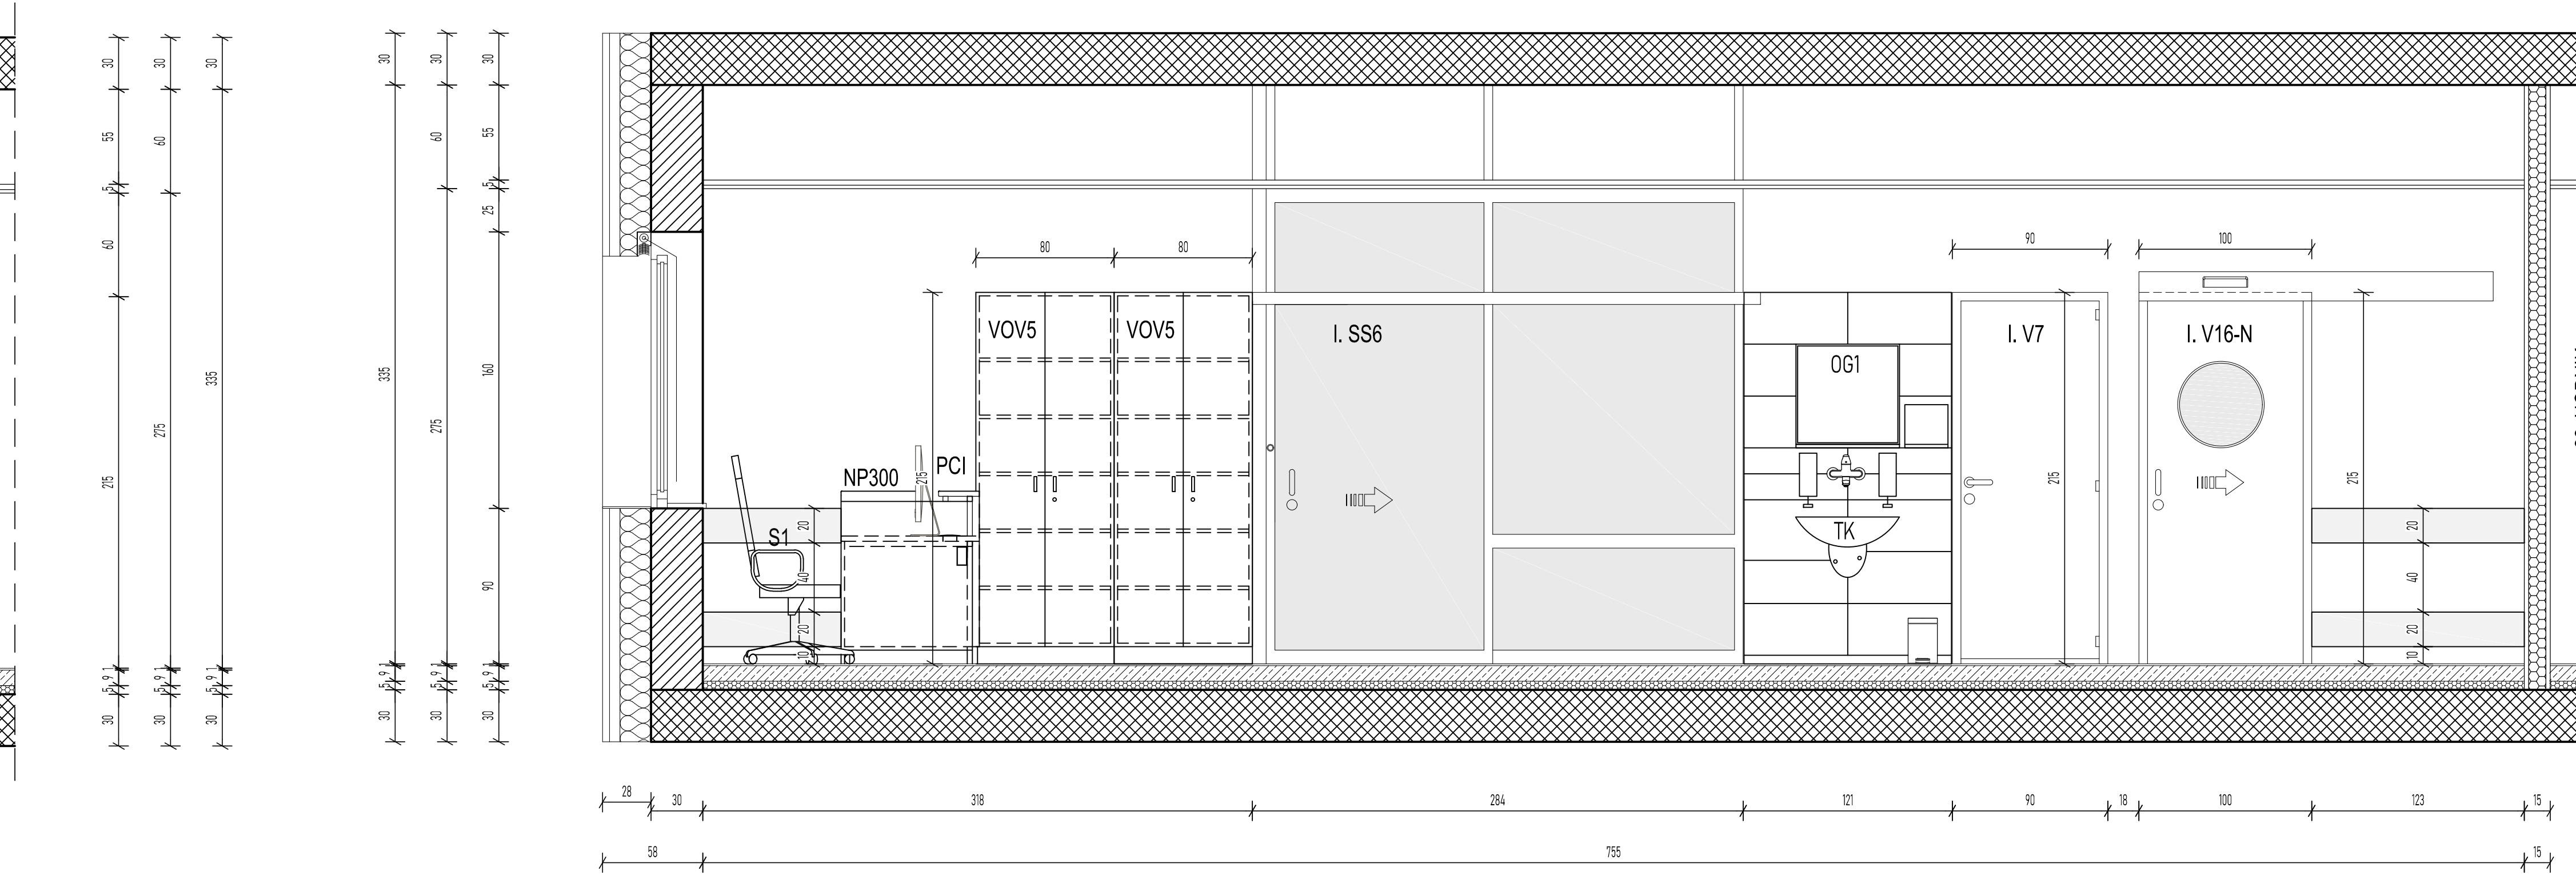

POVRŠINSKI NAČRT - 4.N. 32. POLINTENZIVA - SOBE 1,2,3

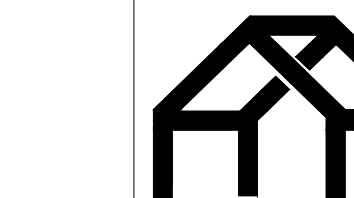 ARHITEKT ERNST	OBJEKT UNIVERZITETNI KLINIČNI CENTER MARIBOR, Ljubljanska ulica 5, 2000 MARIBOR "ŠIRITEV ONKOLOŠKE DEJAVNOSTI"	PROJEKTANT ARHITEKT ERNST d.o.o. Ulica XIV. divizije 14 3000 Celje 034274302, biro@arhitekt-ernst.si
	NAROČNIK RS MINISTRSTVO ZA ZDRAVJE, Urad RS za nadzor, kakovost in investicije v zdravstvu Ulica Ambrožiča Novljana 7, 1000 Ljubljana	ODG. VODJA PROJEKTA VALTER ERNST, PAPPN ZAPS 0460
FAZA PZI - PROJEKT OOPREME	MERILO 1:25	ODG. PROJEKTANT VALTER ERNST, PAPPN ZAPS 0460
DATUM 15. 6. 2023, 7.5.2024	ST.PROJEKTA 003/2022	RISAL MARKO ERNST
O PREVOZU IN PREVOZU, AŽURIRANJE V UPORABI PROJEKTA BREZ DOKLADNE PROJEKTA		LIST 4.32