



X:\2023\UKC Mb Onkologija 2 FAZA (108 PZ)\01 Oprema\00\_POVRSINSKI NAČRTI DWG\1. FAZA  
POVRŠINSKI NAČRT 1. FAZA 4.NAUSTROP-Edwg  
12.06.2024


POGLED 1

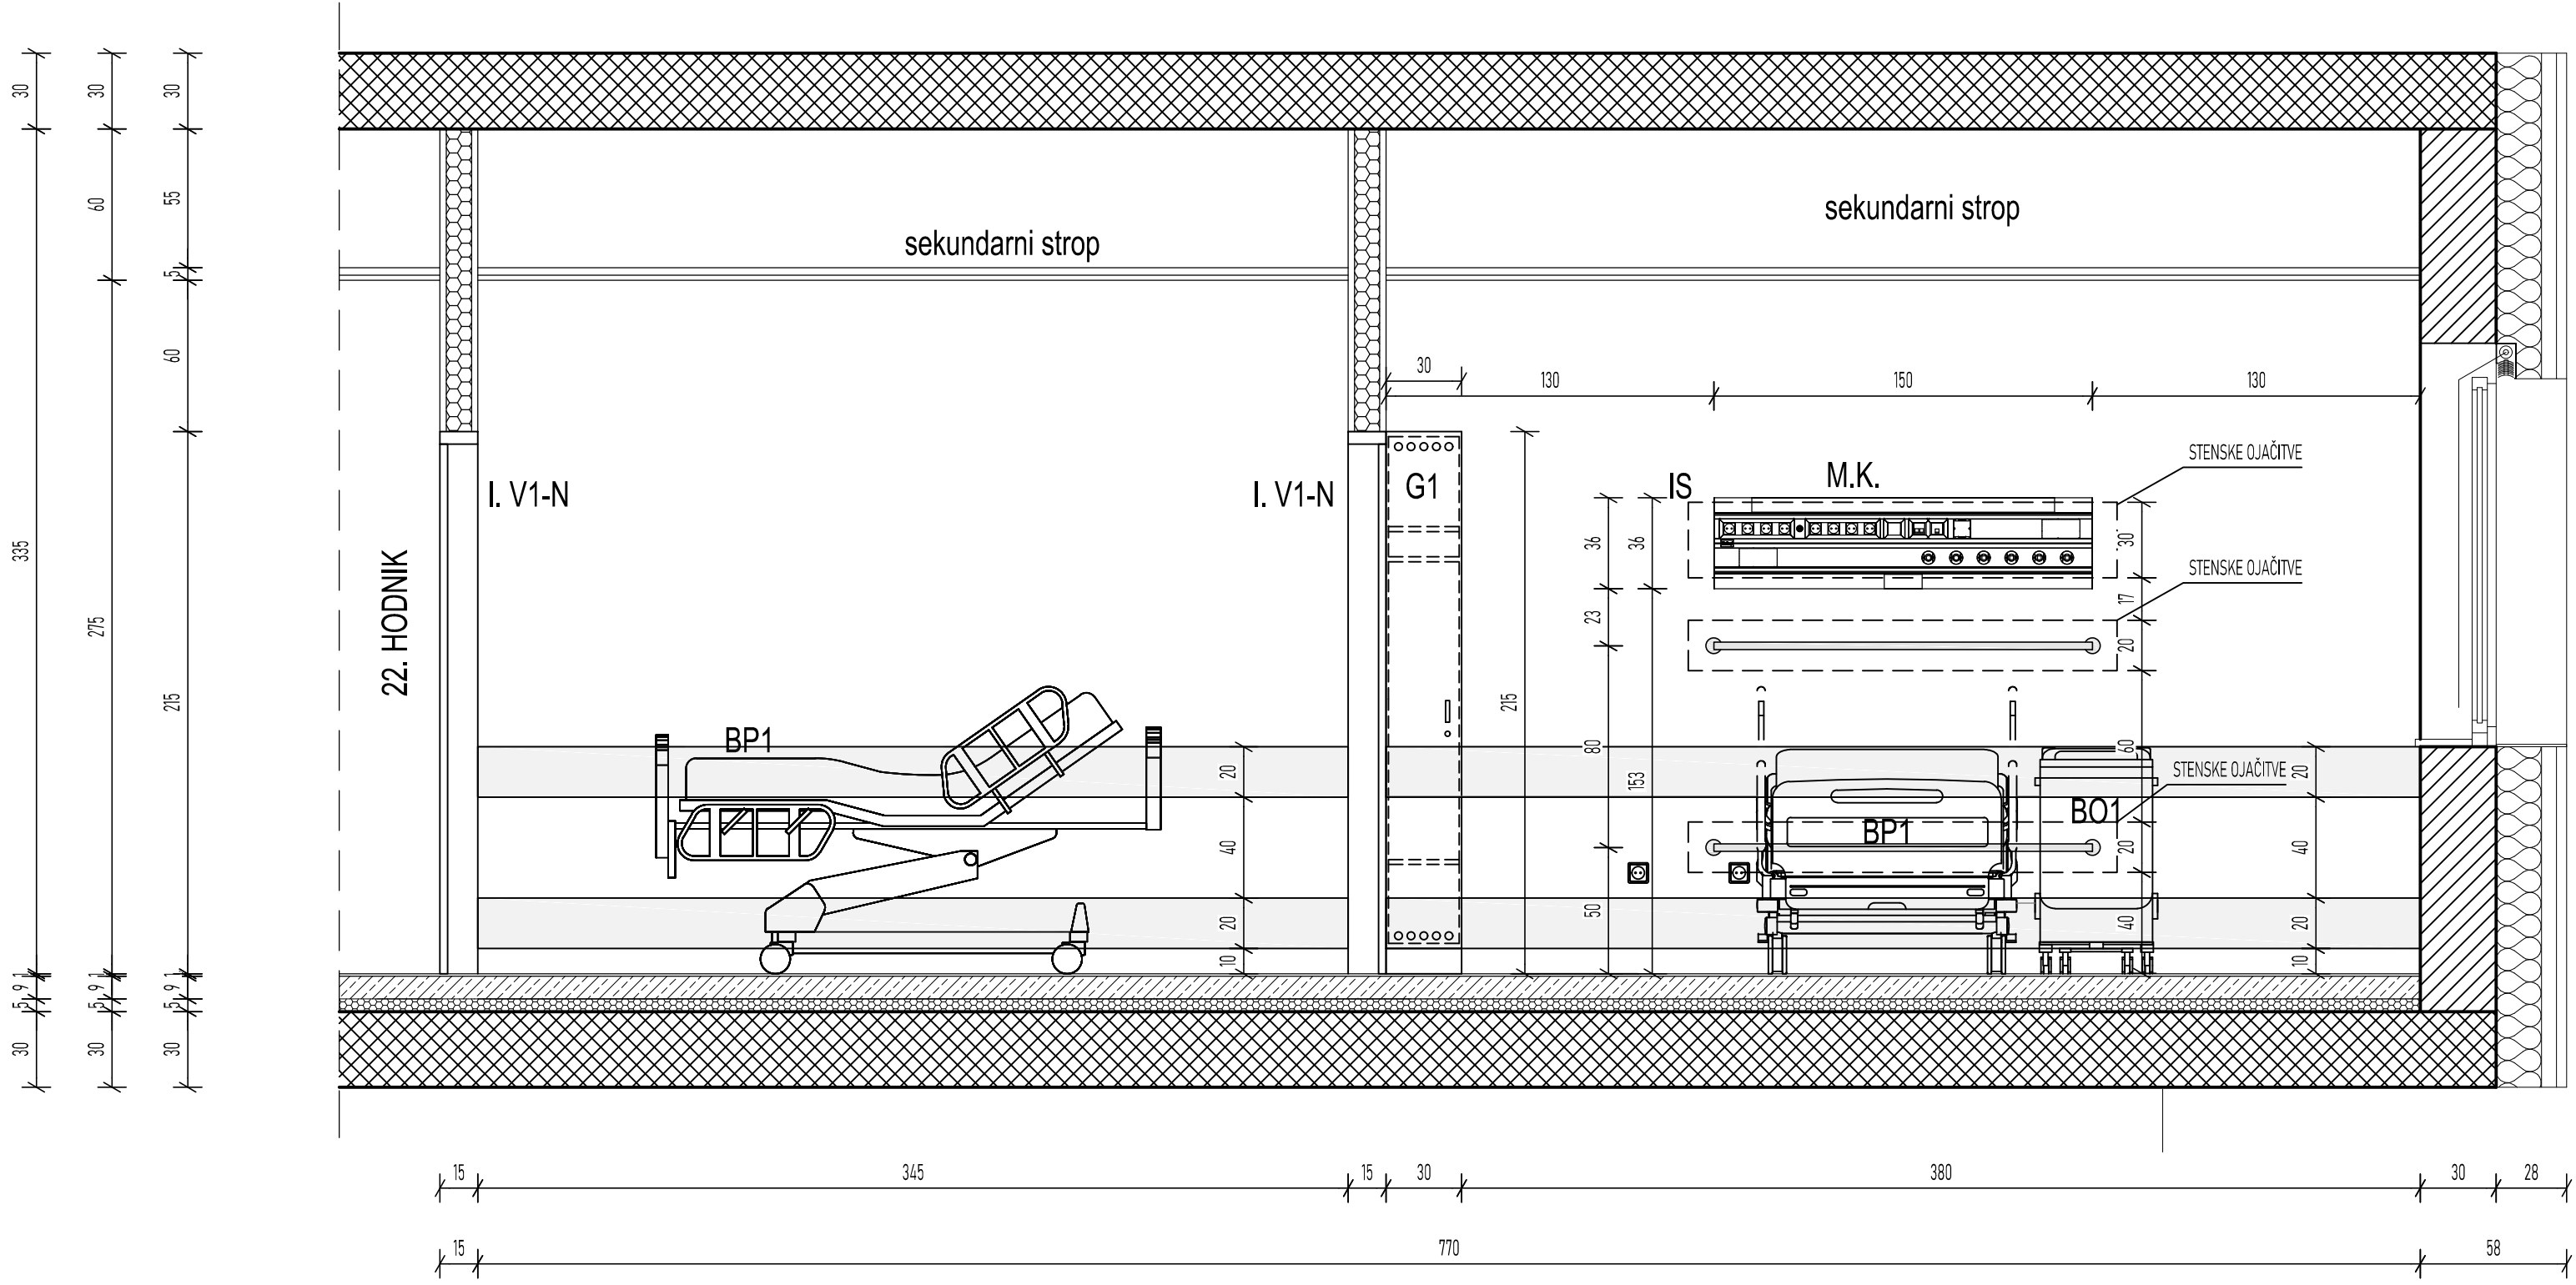


POGLED 3

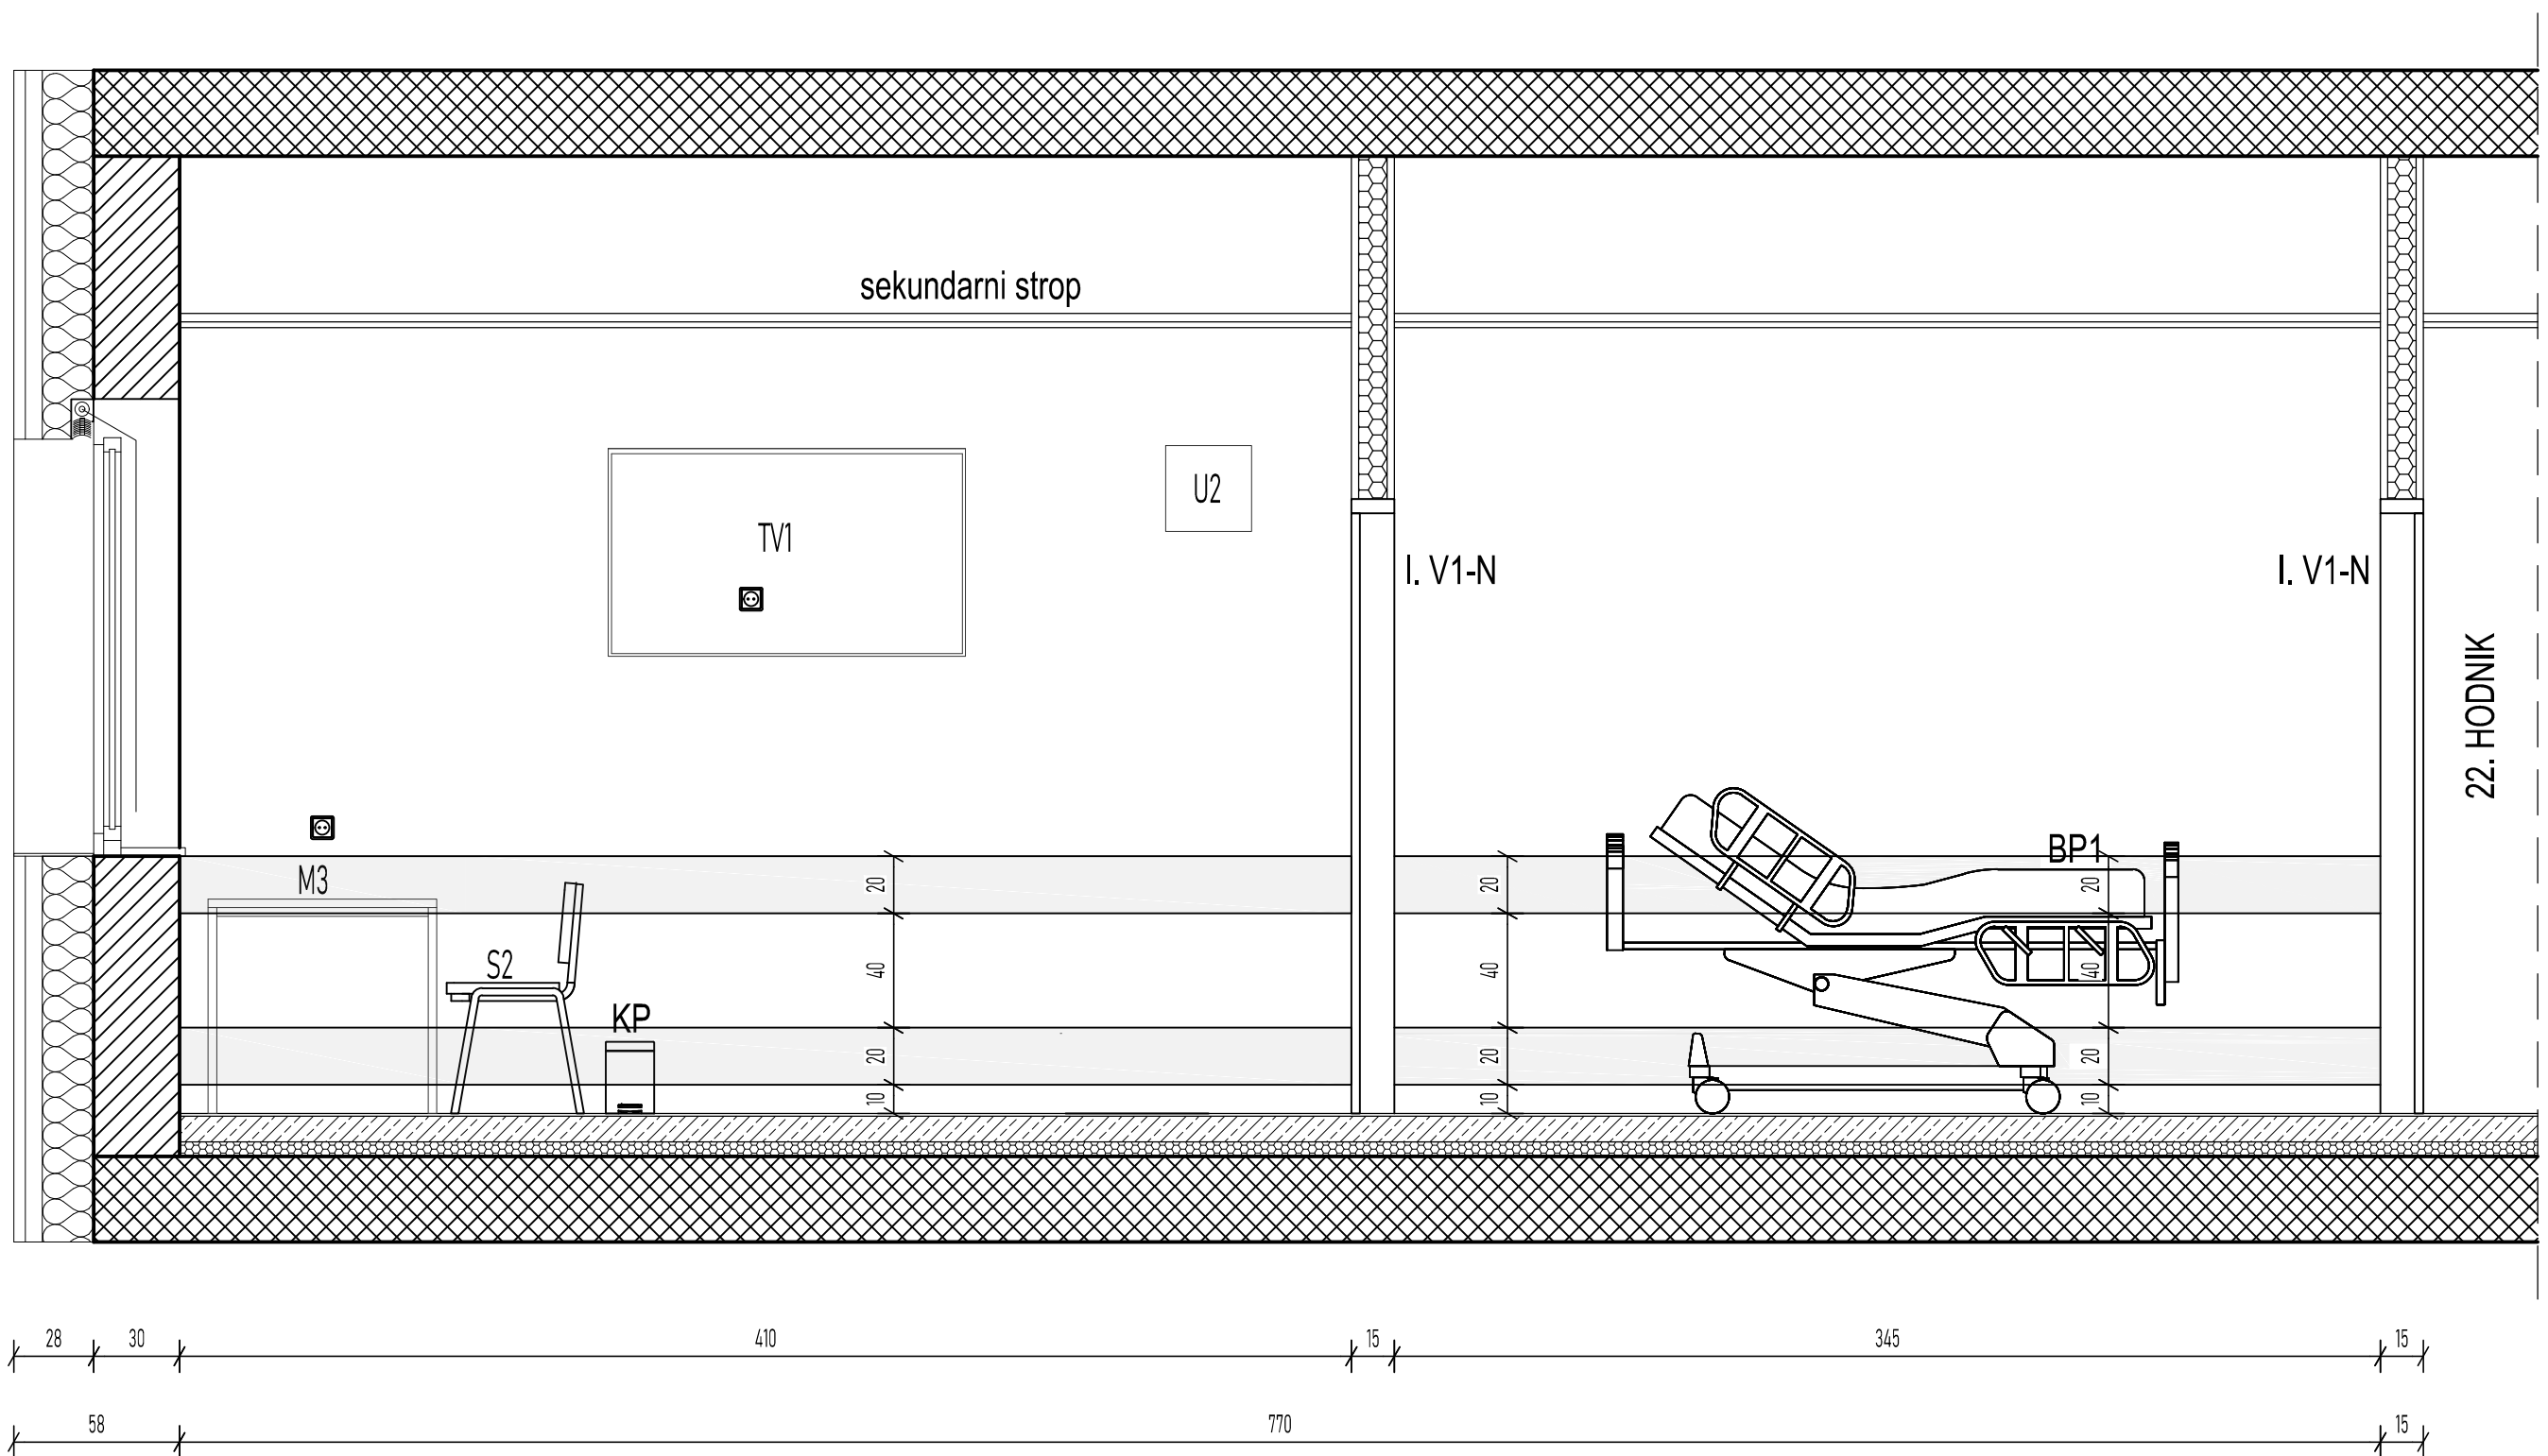

POGLED 2

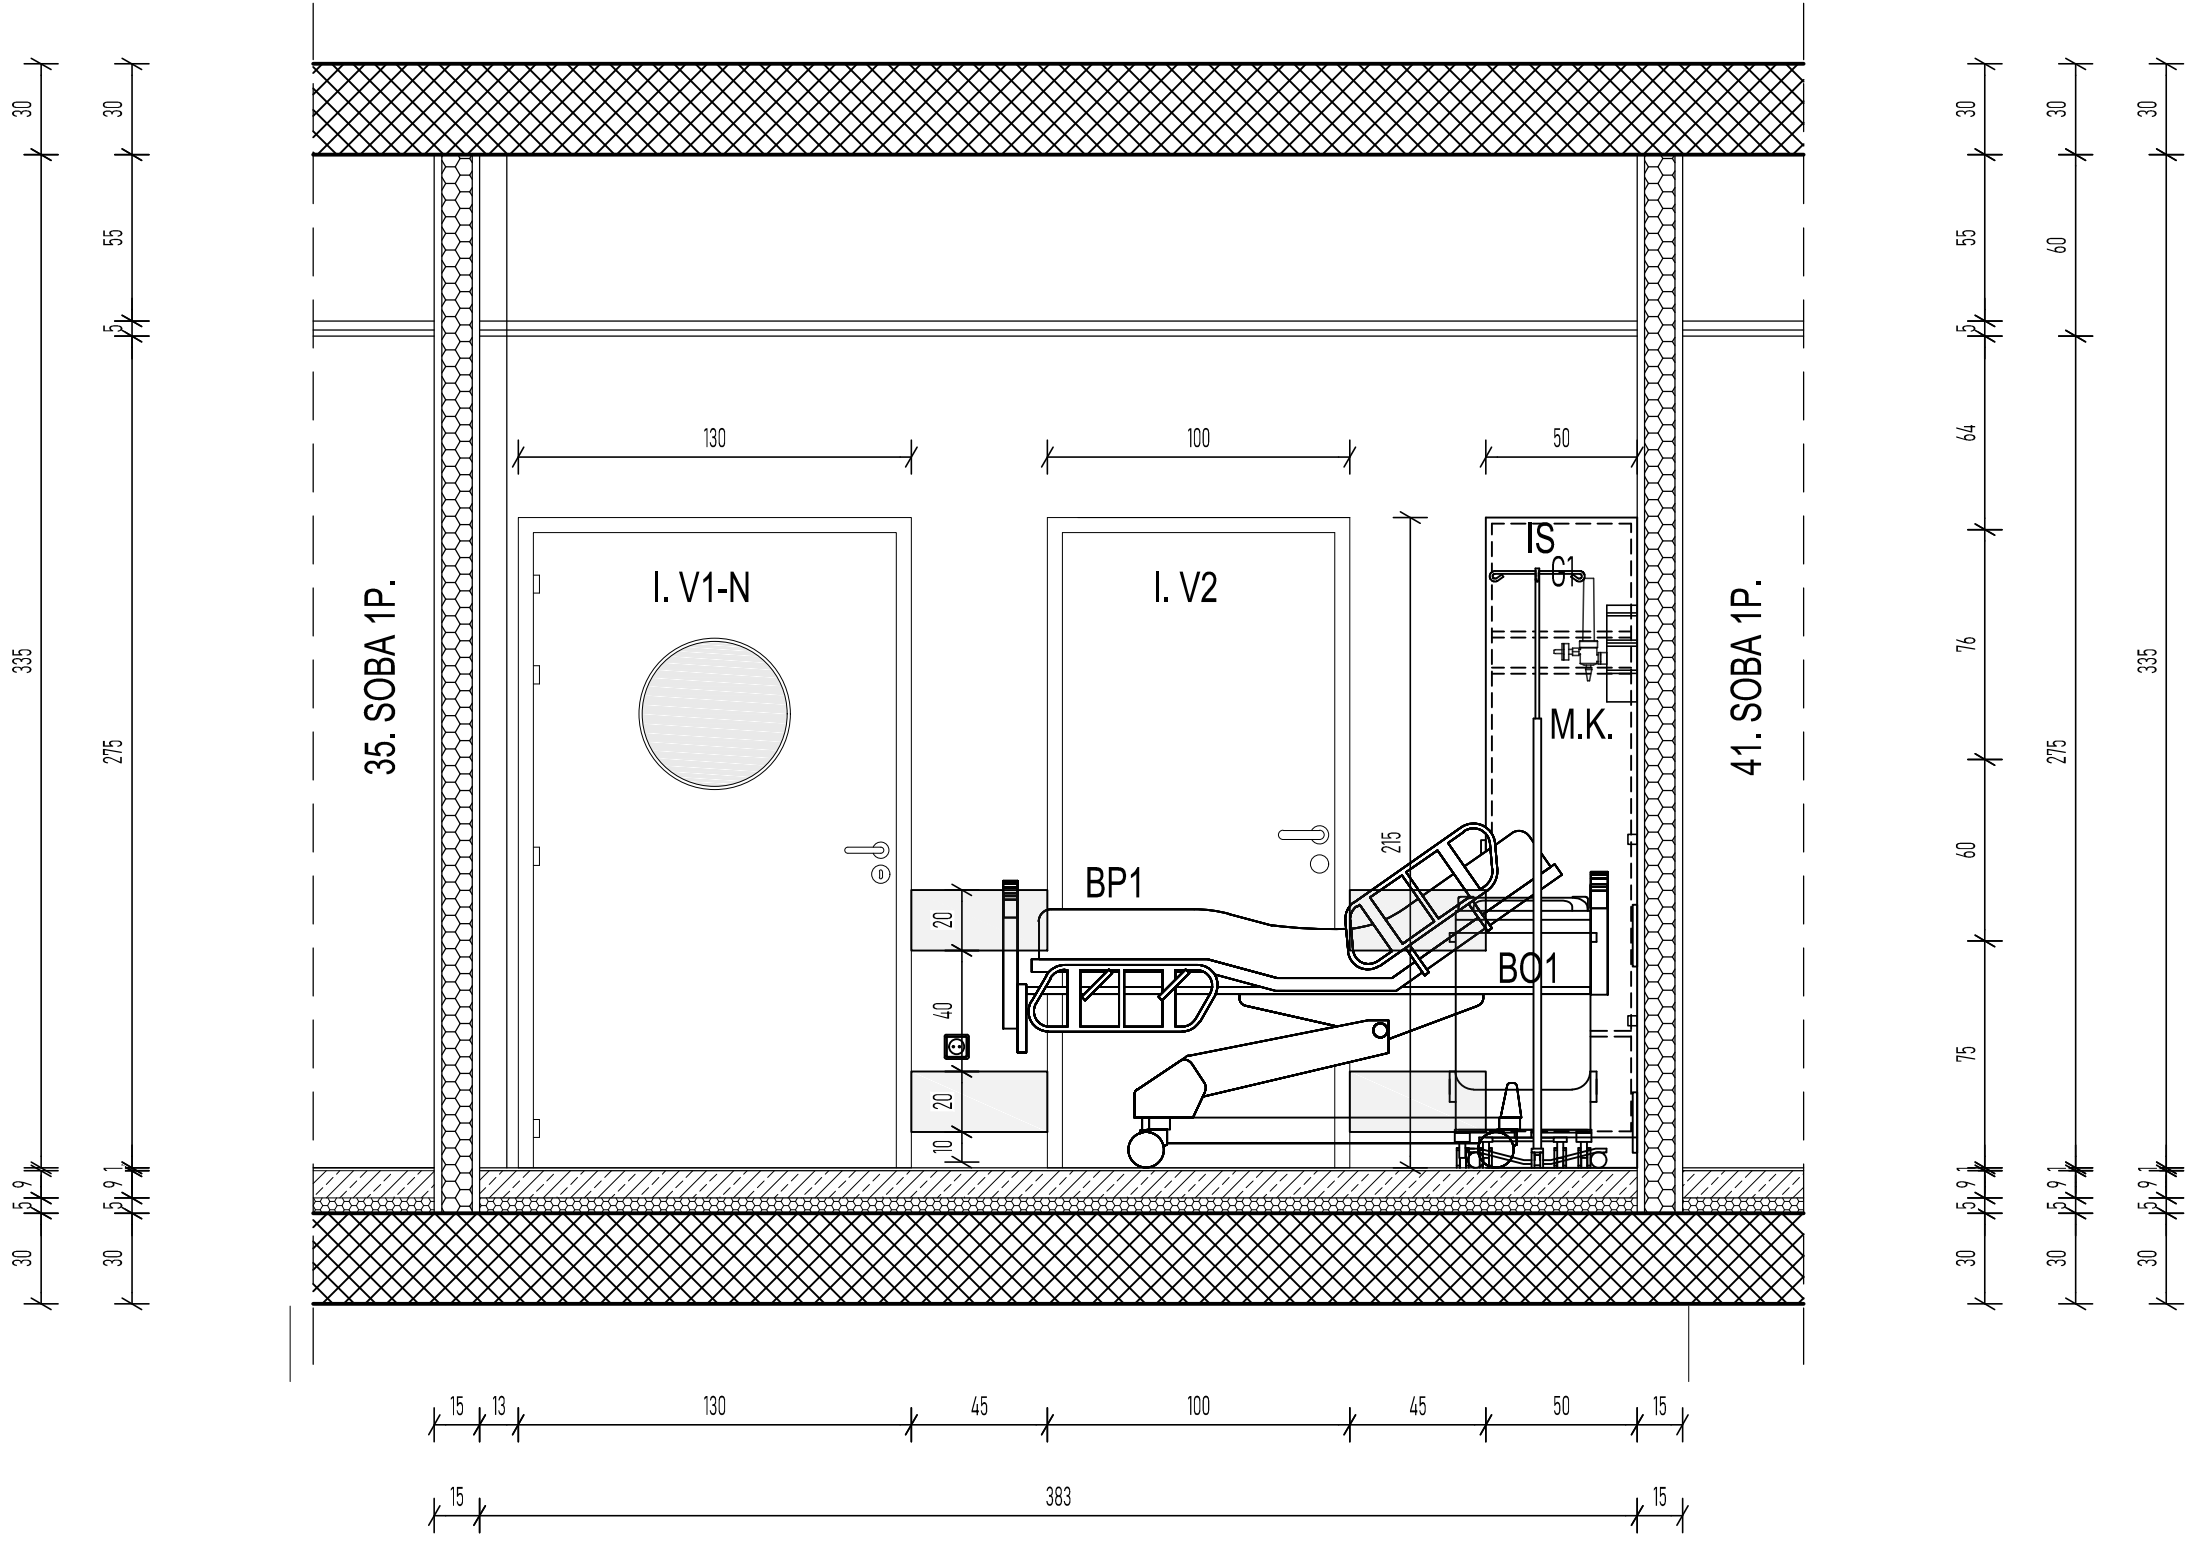

POVRŠINSKI NAČRT - 4.N. 38. SOBA 1P

	OBJEKT	UNIVERZITETNI KLINIČNI CENTER MARIBOR, Ljubljanska ulica 5, 2000 MARIBOR "ŠIRITEV ONKOLOŠKE DEJAVNOSTI"	PROJEKTANT	ARHITEKT ERNST d.o.o. Ulica XIV. divizije 14 3000 Celje 034274302, biro@arhitekt-ernst.si
	NAROČNIK	RS MINISTVO ZA ZDRAVJE, Urad RS za nadzor, kakovost in investicije v zdravstvu Ulica Ambrožiča Novljana 7, 1000 Ljubljana	ODG. VODJA PROJEKTA	VALTER ERNST, PAPPN ZAPS 0460
FAZA	PZI - PROJEKT OOPREME		ODG. PROJEKTANT	VALTER ERNST, PAPPN ZAPS 0460
	DATUM	15. 6. 2023, 15.2024	RISAL	MARKO ERNST
MERILO	1:25		ŠT.PROJEKTA	003/2022
	LIST	4.38		