




POGLED 1

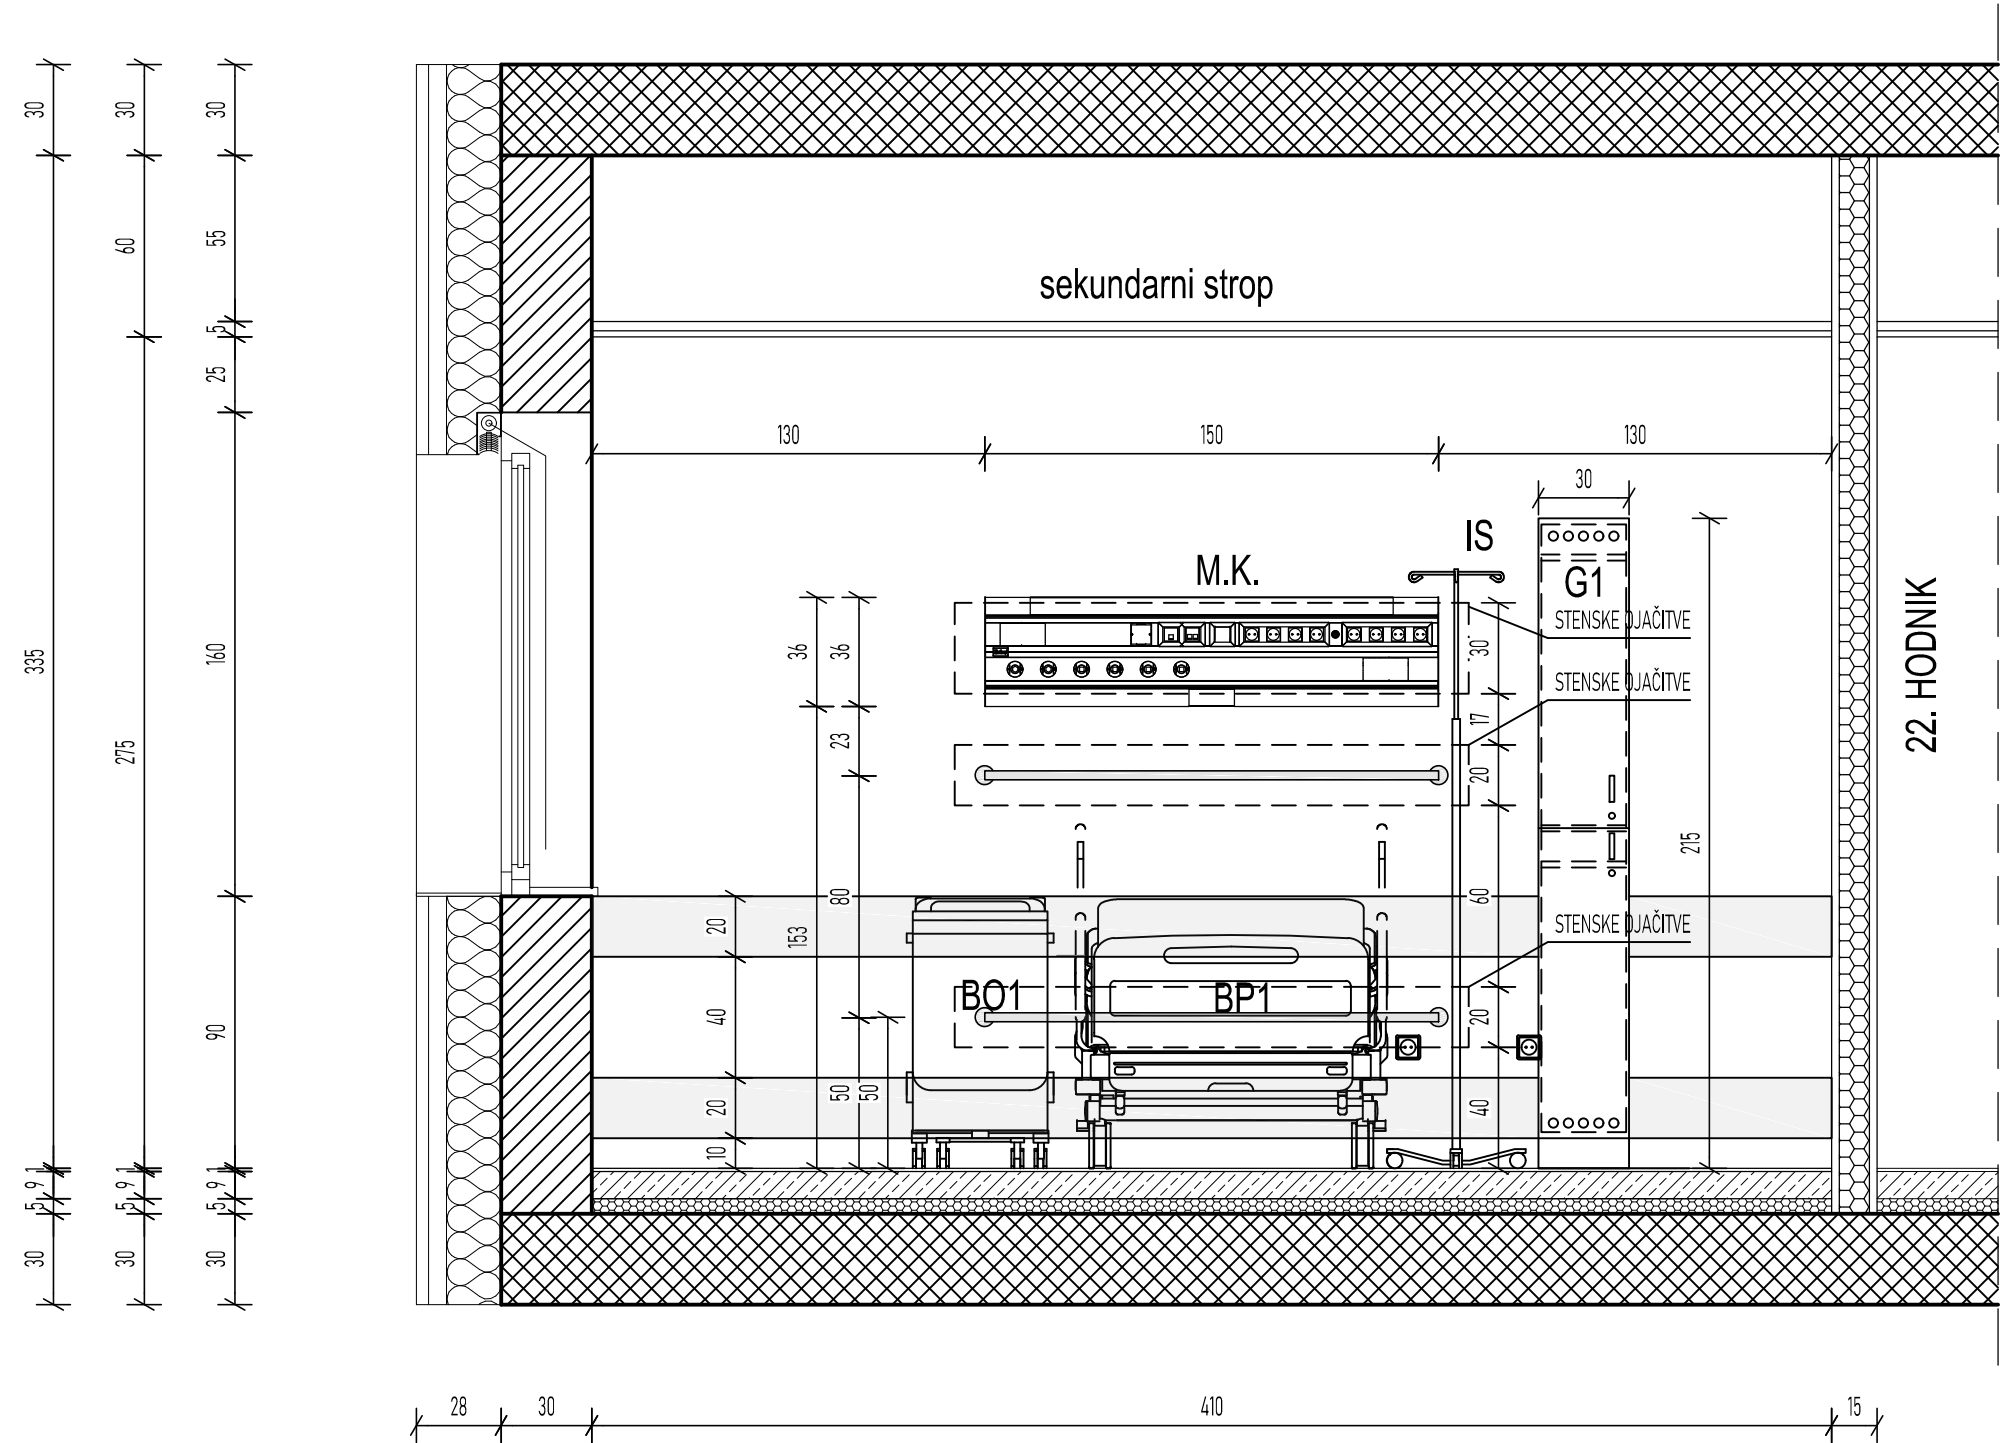

POGLED 2

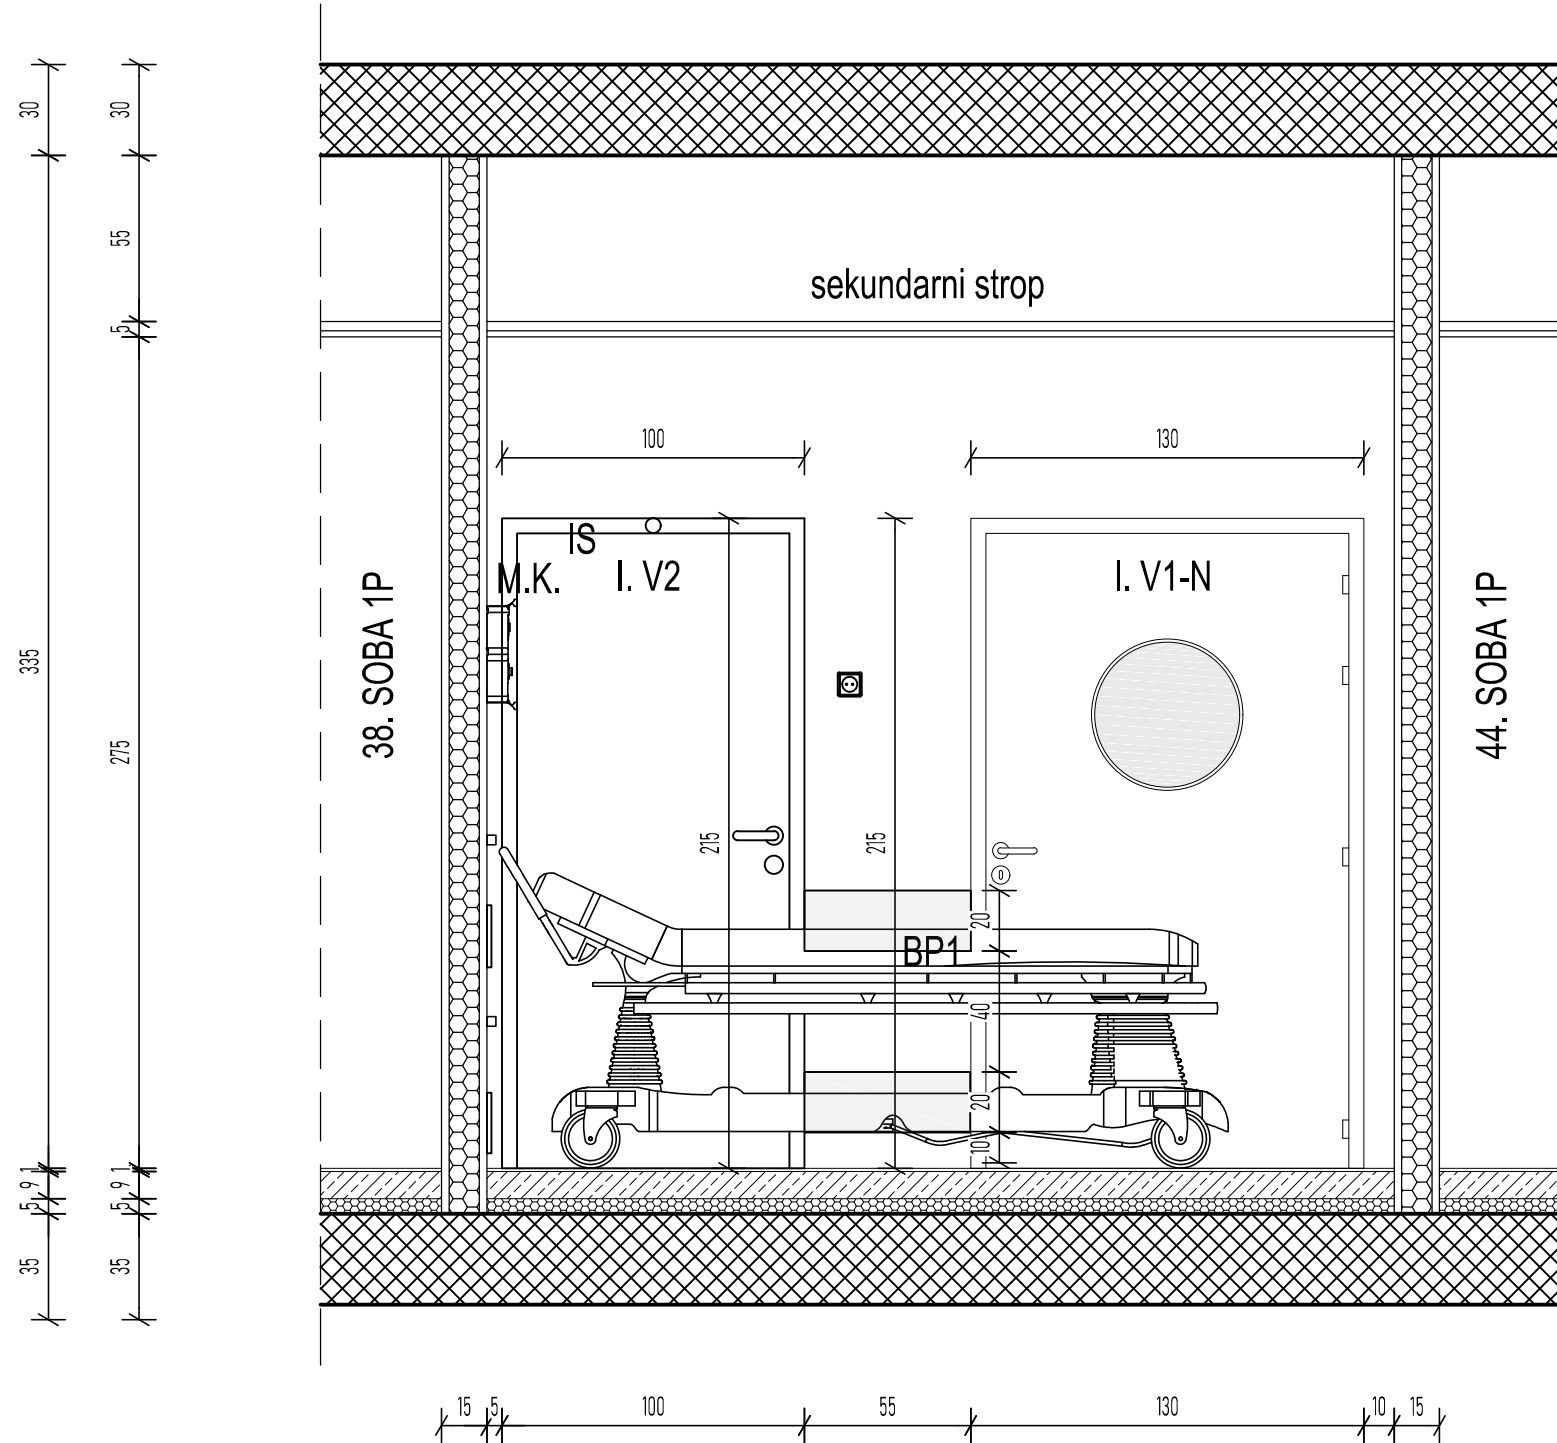

POGLED 3

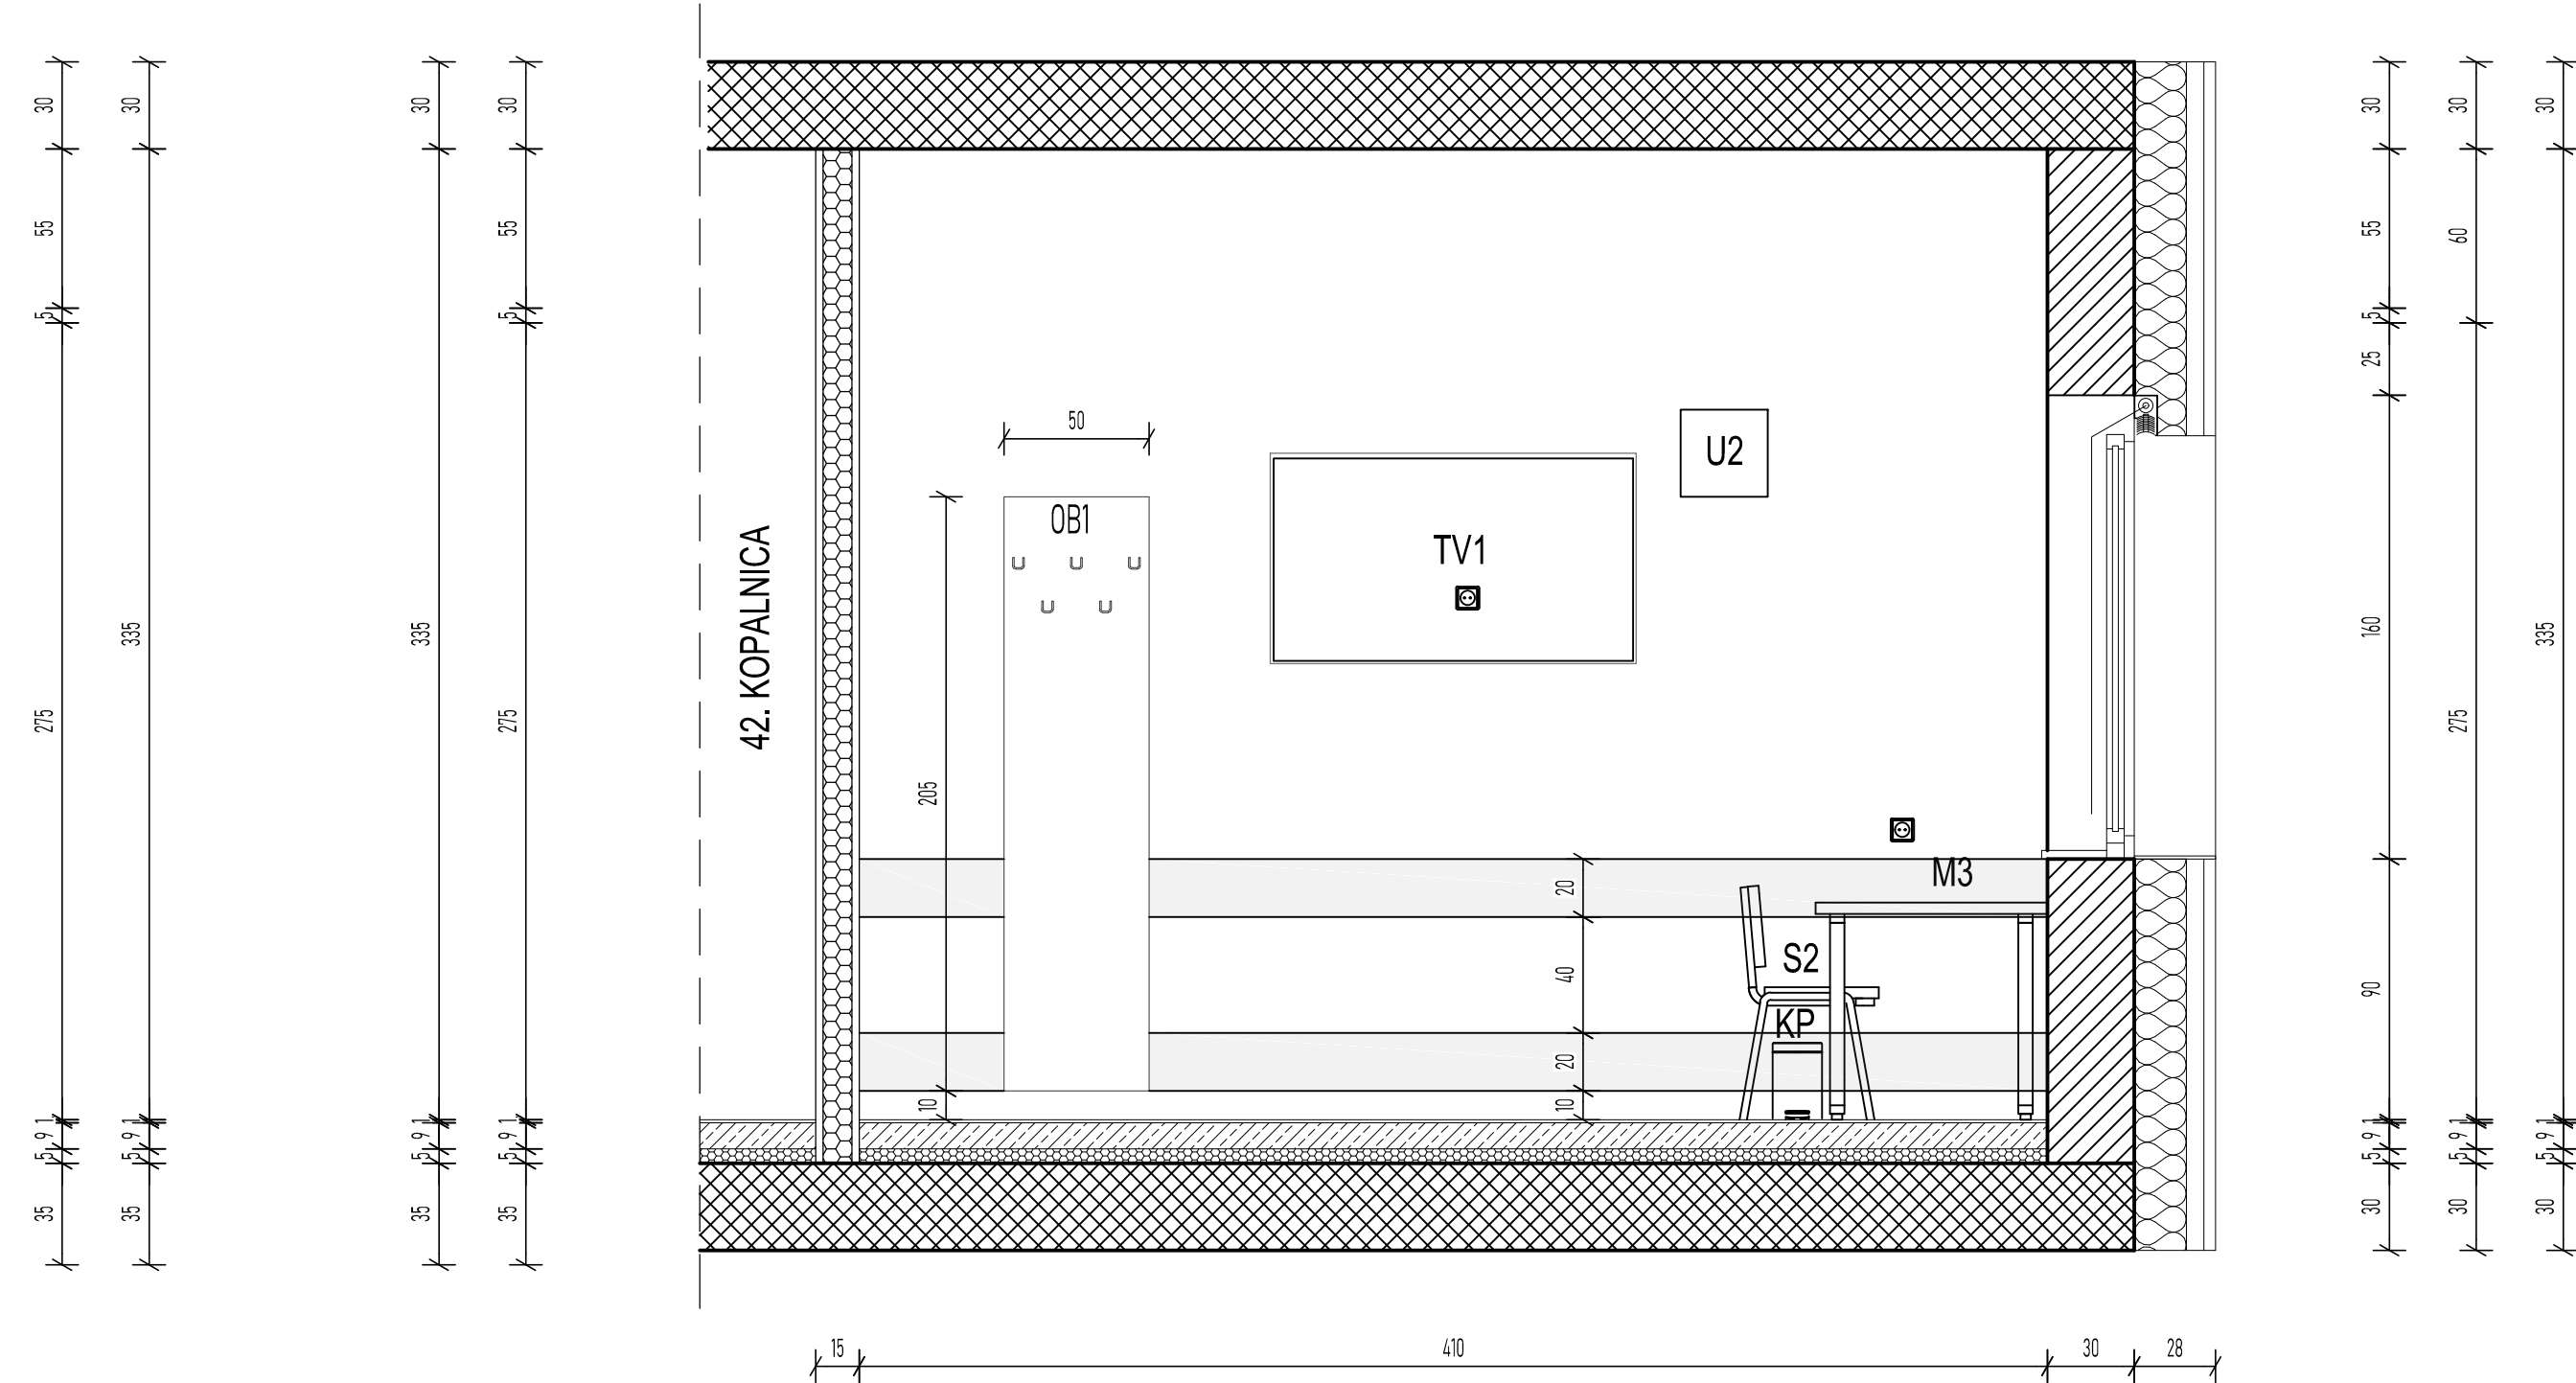

POVRŠINSKI NAČRT - 4.N. 50. SOBA 1P



|  |  |                     |  |
|--|--|---------------------|--|
| OBJEKT   | UNIVERZITETNI KLINIČNI CENTER<br>MARIBOR, Ljubljanska ulica 5,<br>2000 MARIBOR<br>*ŠIRITEV ONKOLOŠKE DEJAVNOSTI*                     | PROJEKTANT          | ARHITEKT ERNST d.o.o.<br>Ulica XIV. divizije 14<br>3000 Celje<br>034274302, biro@arhitekt-ernst.si |
| NAROČNIK   | RS MINISTRTVO ZA ZDRAVJE,<br>Urad RS za nadzor,<br>kakovost in investicije v zdravstvu<br>Ulica Ambrožiča Novljana 7, 1000 Ljubljana | ODG. VODJA PROJEKTA | VALTER ERNST, PAPPN ZAPS 0460  |
| FAZA   | PZI - PROJEKT OOPREME  | ODG. PROJEKTANT     | VALTER ERNST, PAPPN ZAPS 0460  |
| DATUM  | 15. 6. 2023 , 7.5.2024   | RISAL               | MARKO ERNST  |
| © PREPOVEDANO NEPOOBlašeno KOPIRANJE IN UPORABA PROJEKTA BREZ DOVOLJENJA PROJEKTANTA |  | MERILO              | 1:25   |
|  |  | ŠT.PROJEKTA         | 003/2022   |
|  |  | LIST                | 4.50   |