




POGLED 1

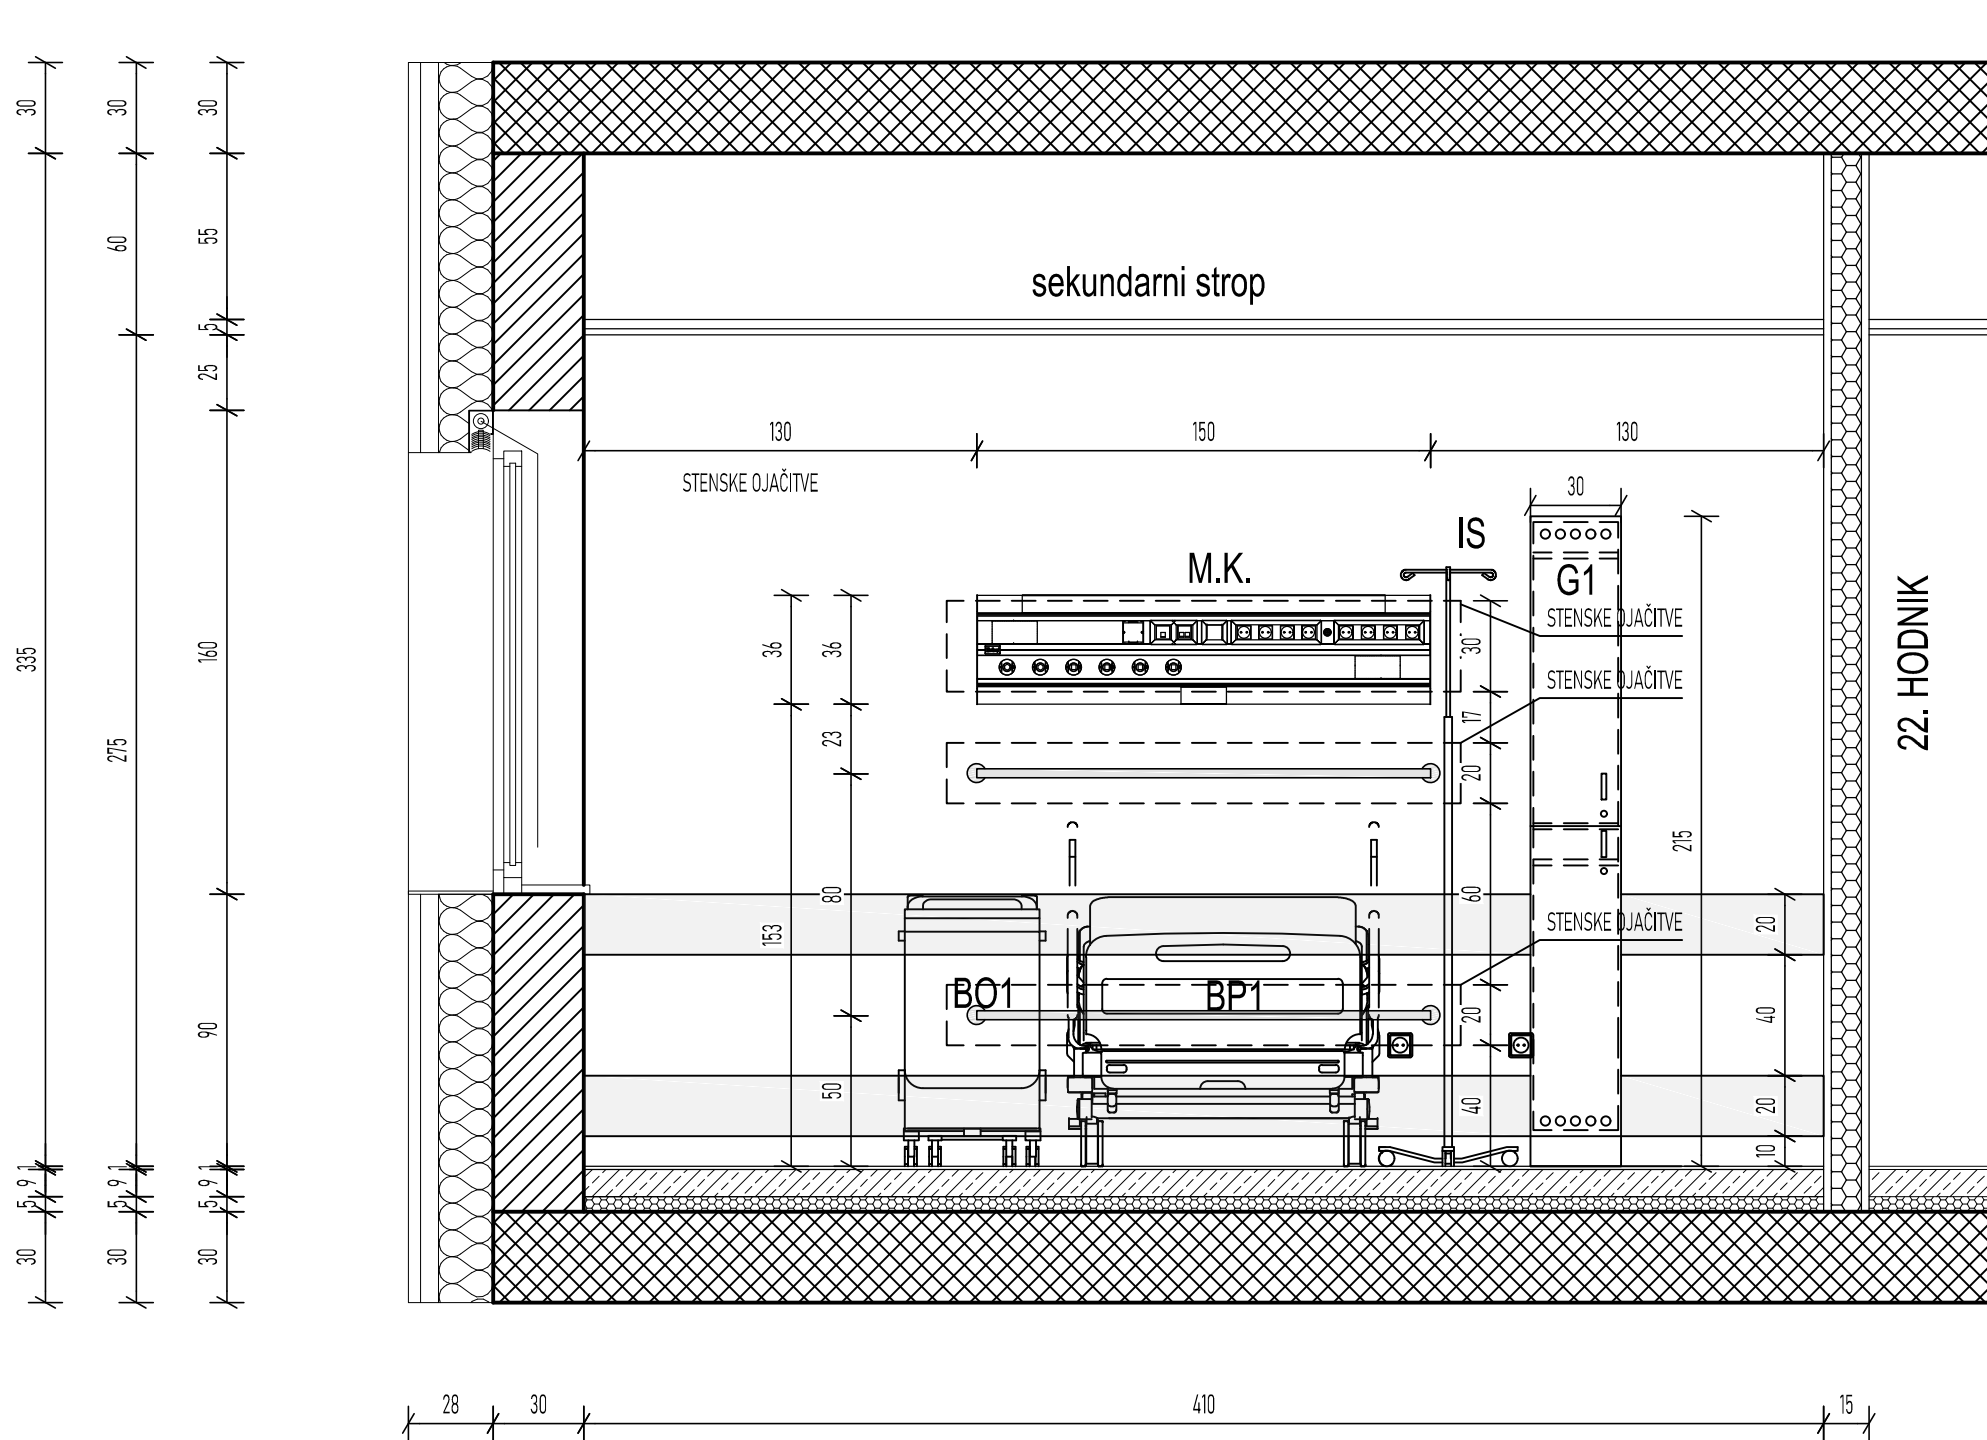

POGLED 2

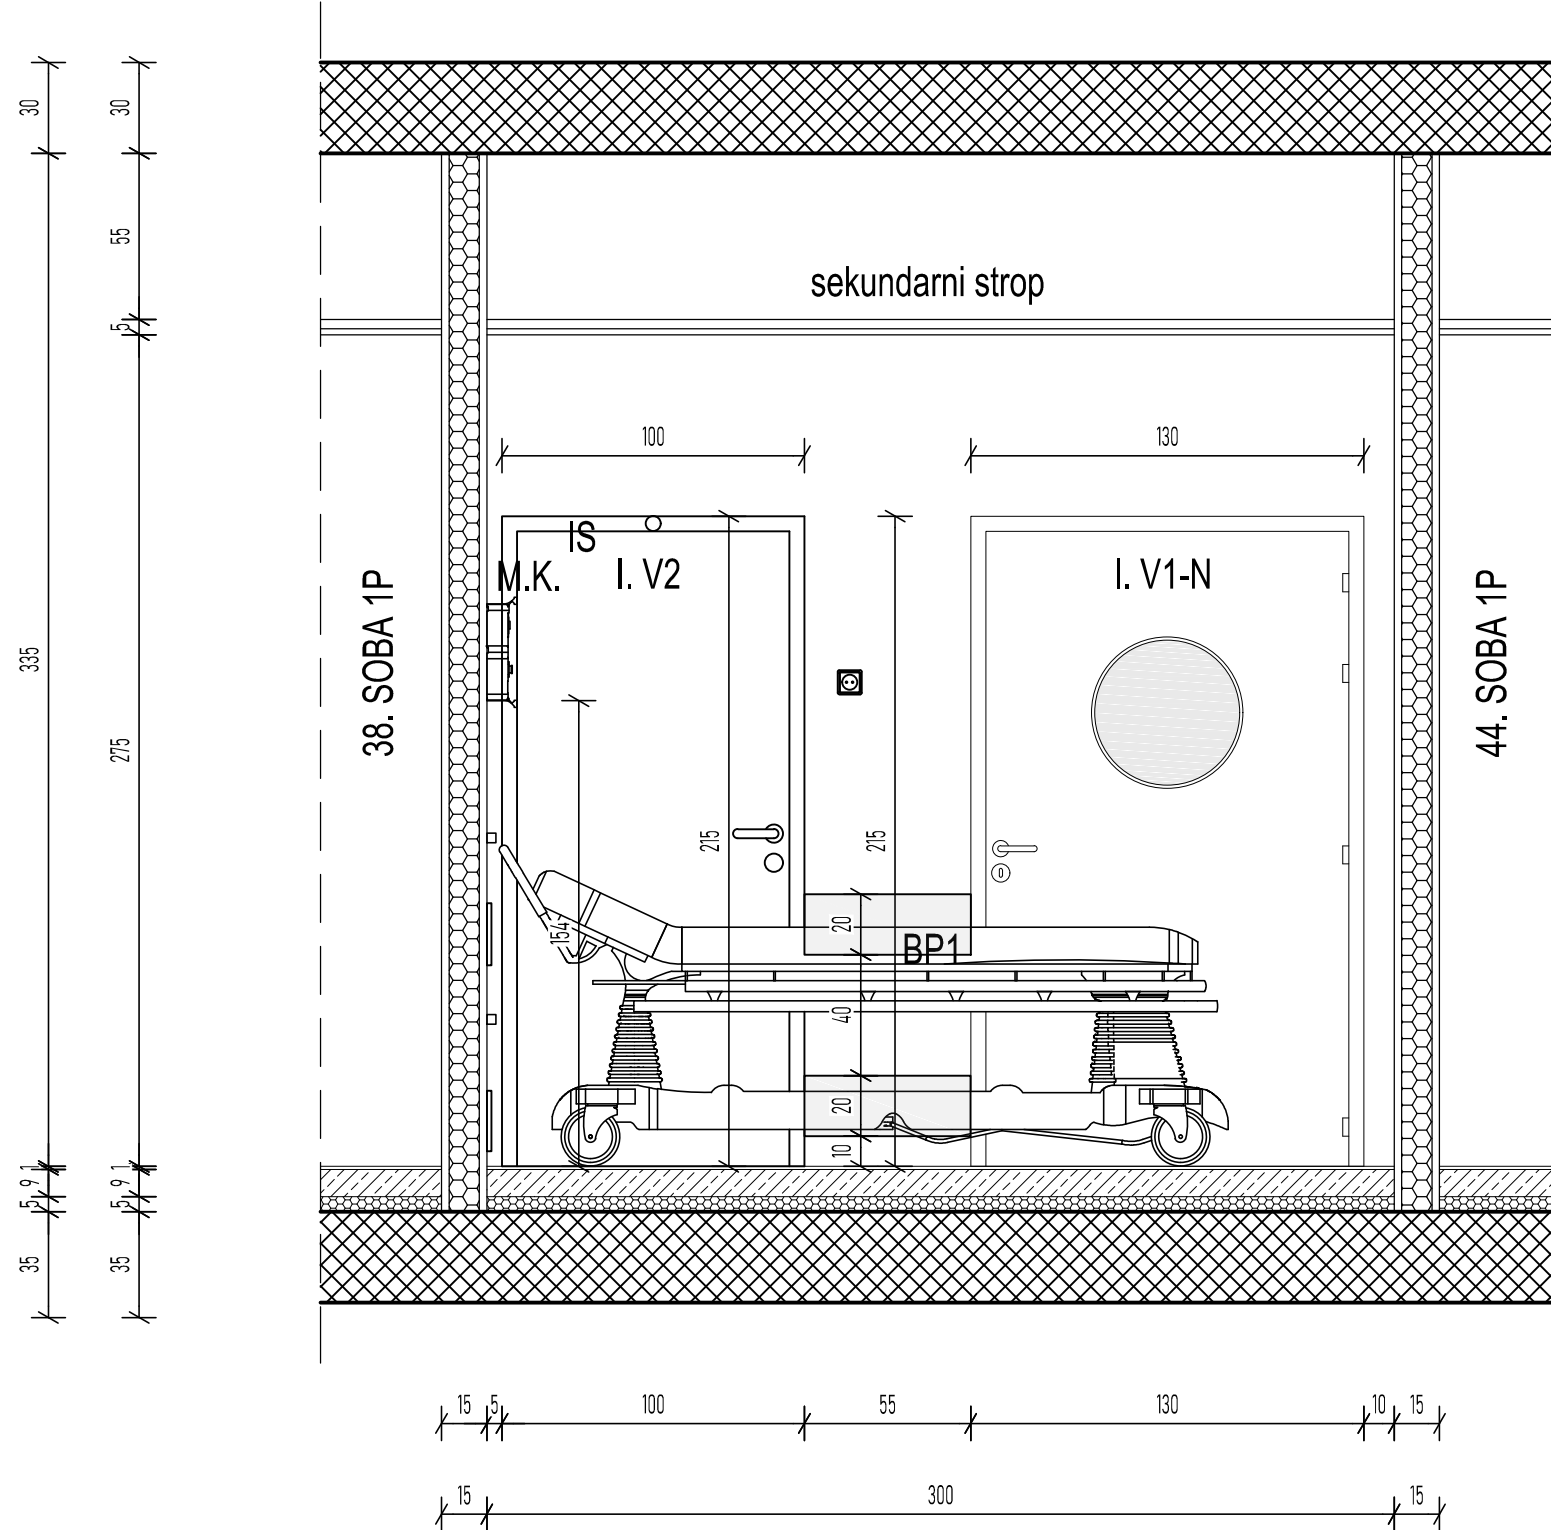

POGLED 3

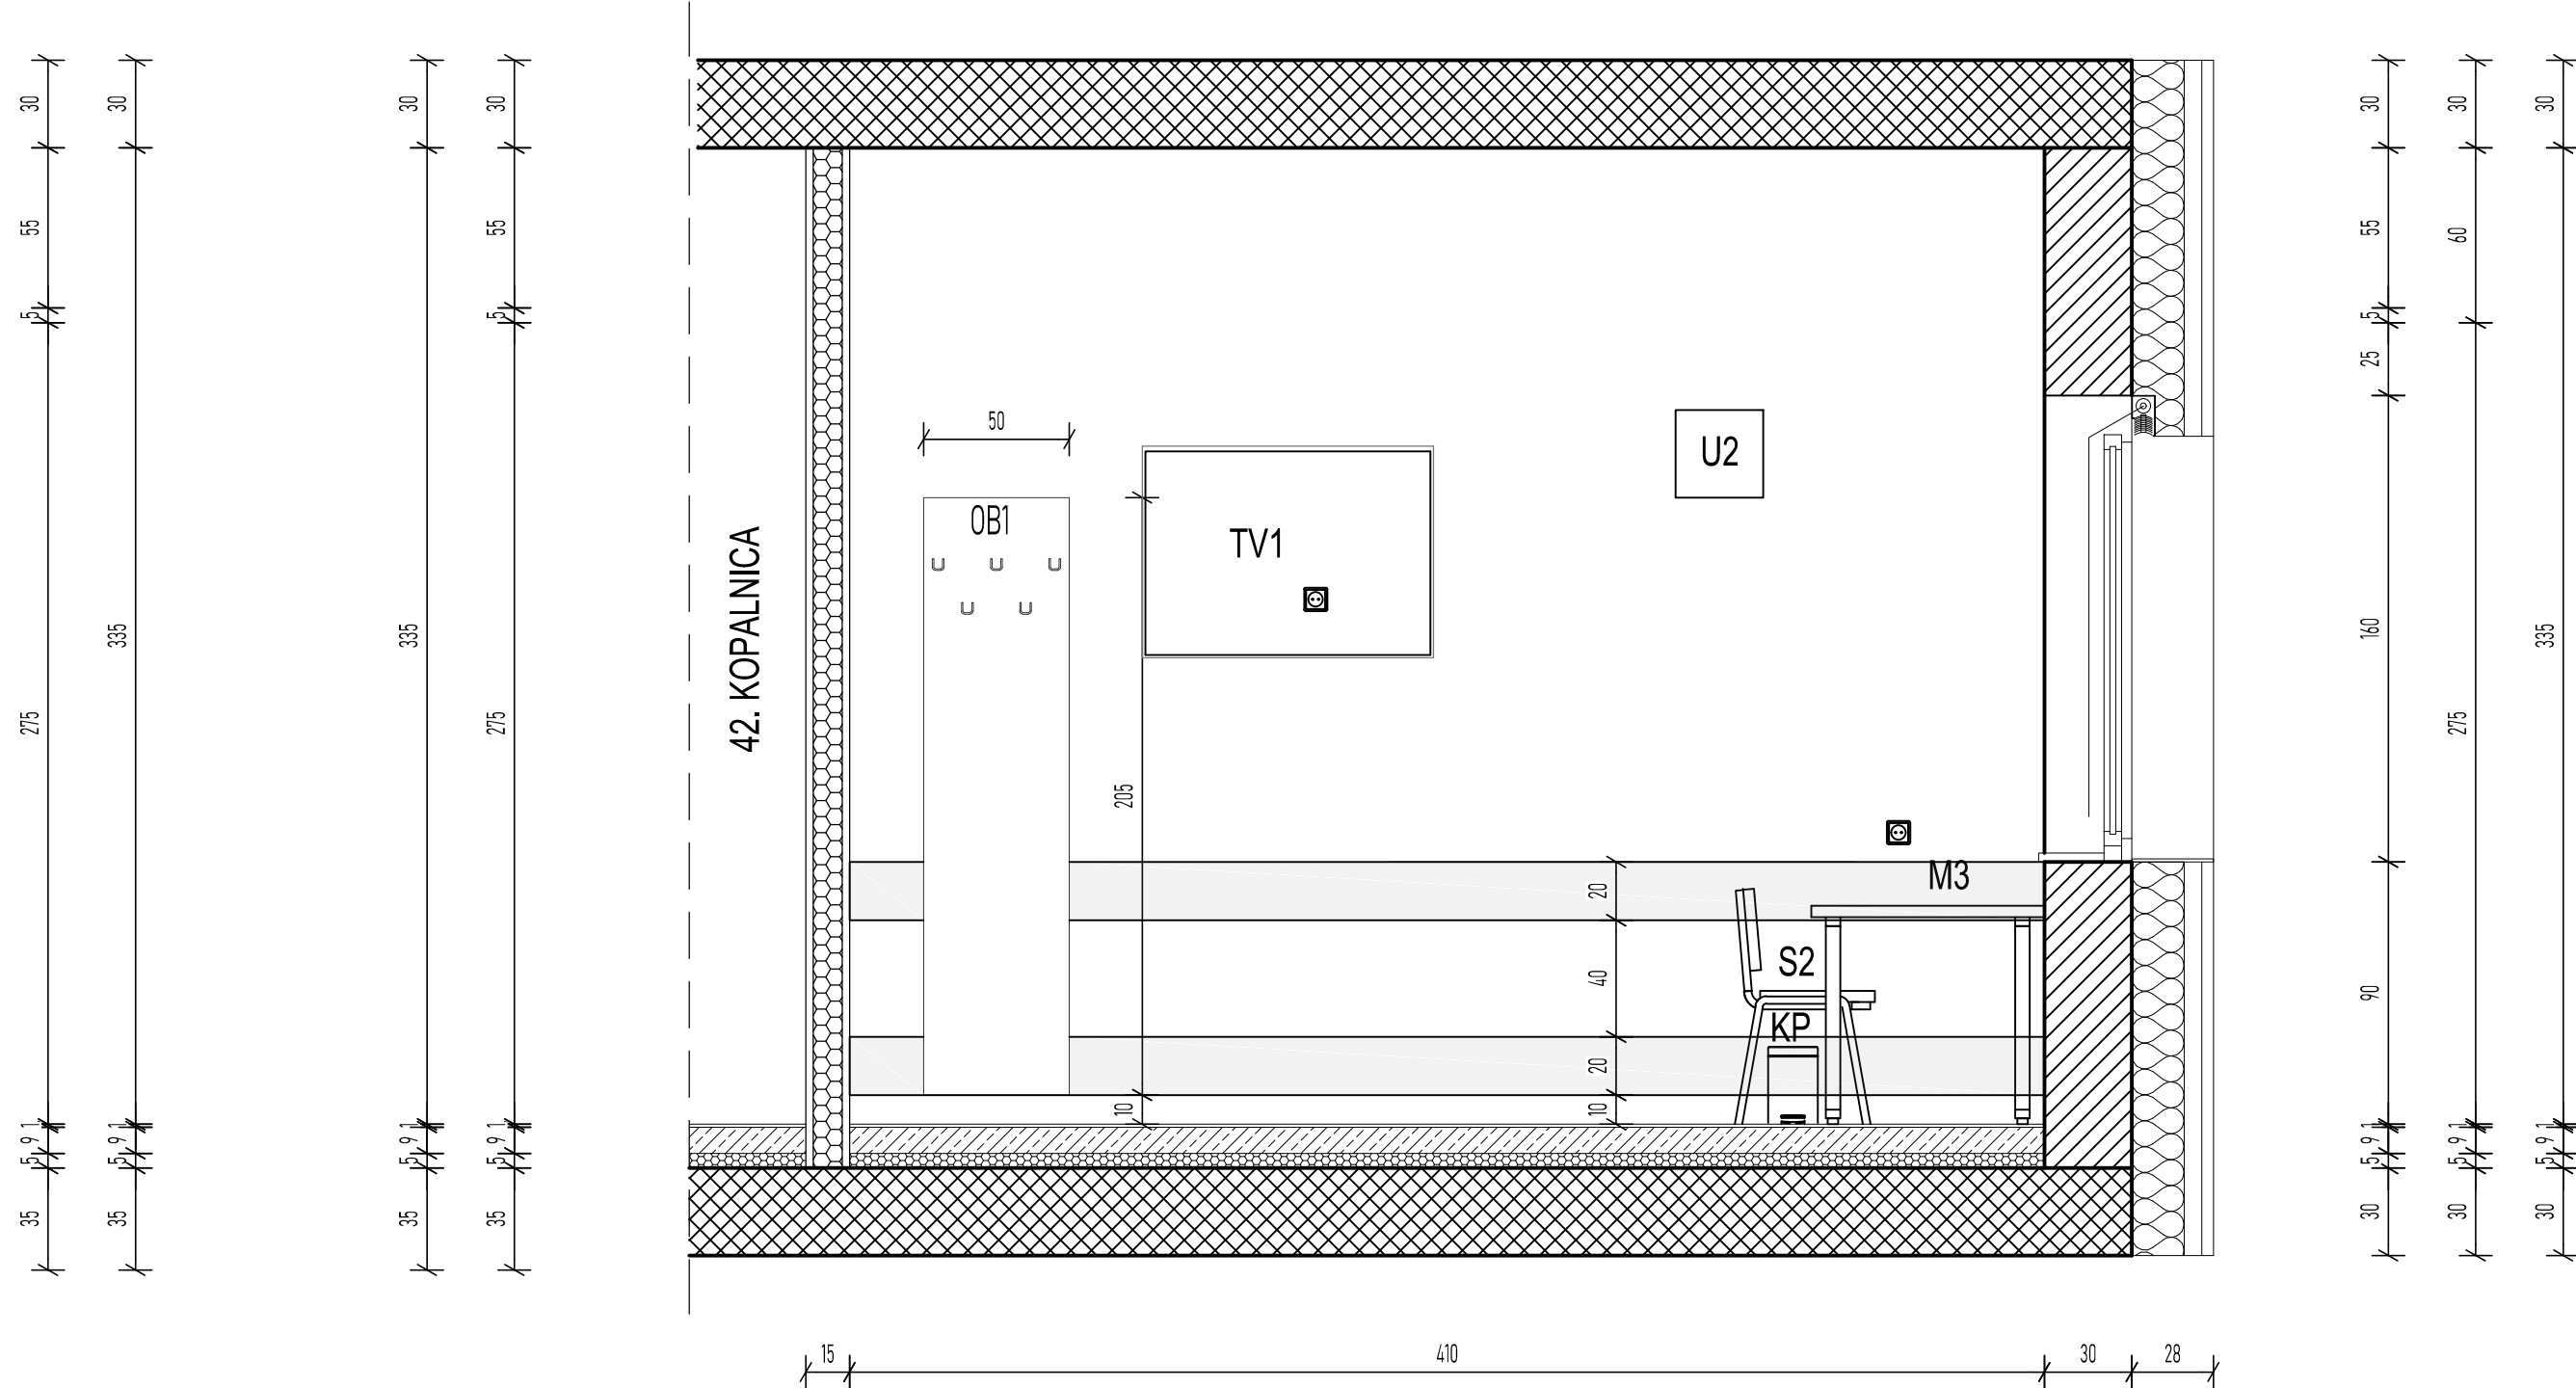

POVRŠINSKI NAČRT - 4.N. 53. SOBA 1P



OBJEKT	UNIVERZITETNI KLINIČNI CENTER MARIBOR, Ljubljanska ulica 5, 2000 MARIBOR *ŠIRITEV ONKOLOŠKE DEJAVNOSTI*	PROJEKTANT	ARHITEKT ERNST d.o.o. Ulica XIV. divizije 14 3000 Celje 034274302, biro@arhitekt-ernst.si
NAROČNIK	RS MINISTRTVO ZA ZDRAVJE, Urad RS za nadzor, kakovost in investicije v zdravstvu Ulica Ambrožiča Novljana 7, 1000 Ljubljana	ODG. VODJA PROJEKTA	VALTER ERNST, PAPPN ZAPS 0460
FAZA	PZI - PROJEKT OOPREME	ODG. PROJEKTANT	VALTER ERNST, PAPPN ZAPS 0460
DATUM	15. 6. 2023, 7.5.2024	RISAL	MARKO ERNST
© PREPOVEDANO NEPOOBlašeno KOPIRANJE IN UPORABA PROJEKTA BREZ DOVOLJENJA PROJEKTANTA		MERILO	1:25
		ŠT.PROJEKTA	003/2022
		LIST	4.53