



X:\2022\UKC Mb Onkologija 2.FAZA \08 PZI\01 Oprema\00_POVRSINSKI NACRTI DWG\1. FAZA
POVRŠINSKI NACRT 1. FAZA 2. in 3. in 5.NADSTROPJE.dwg
12.06.2024


POGLED 1

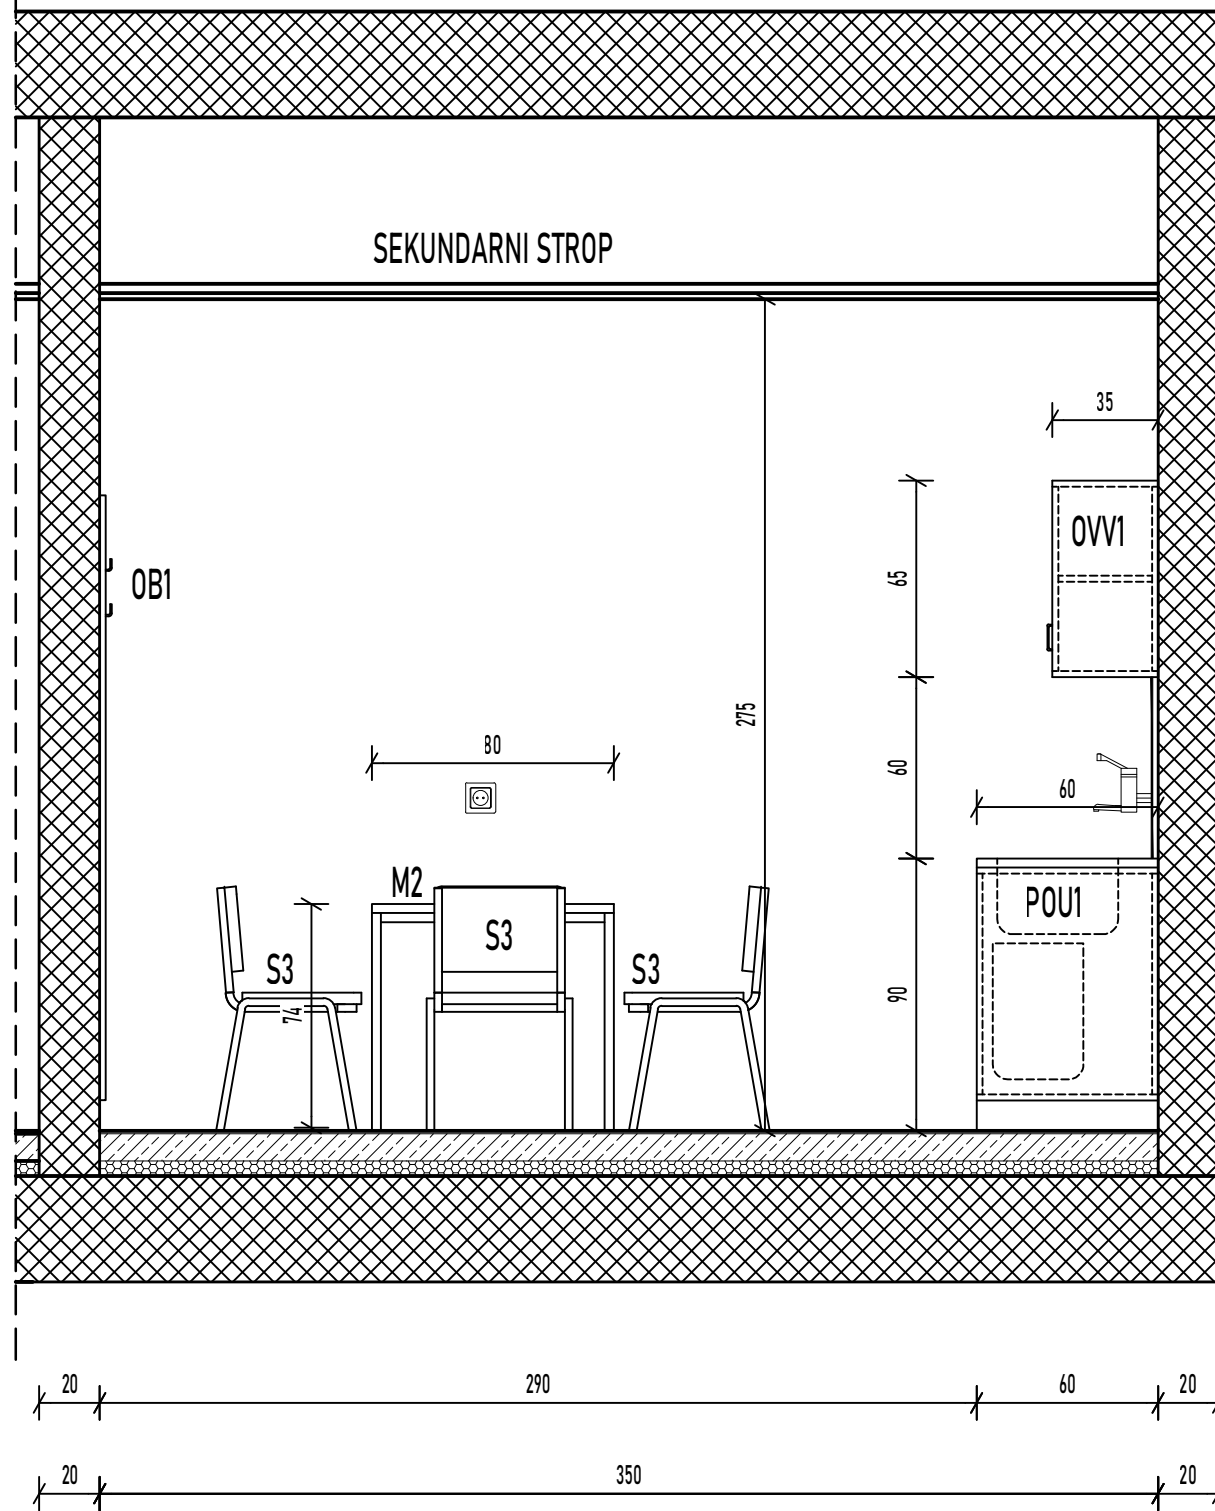


POGLED 2

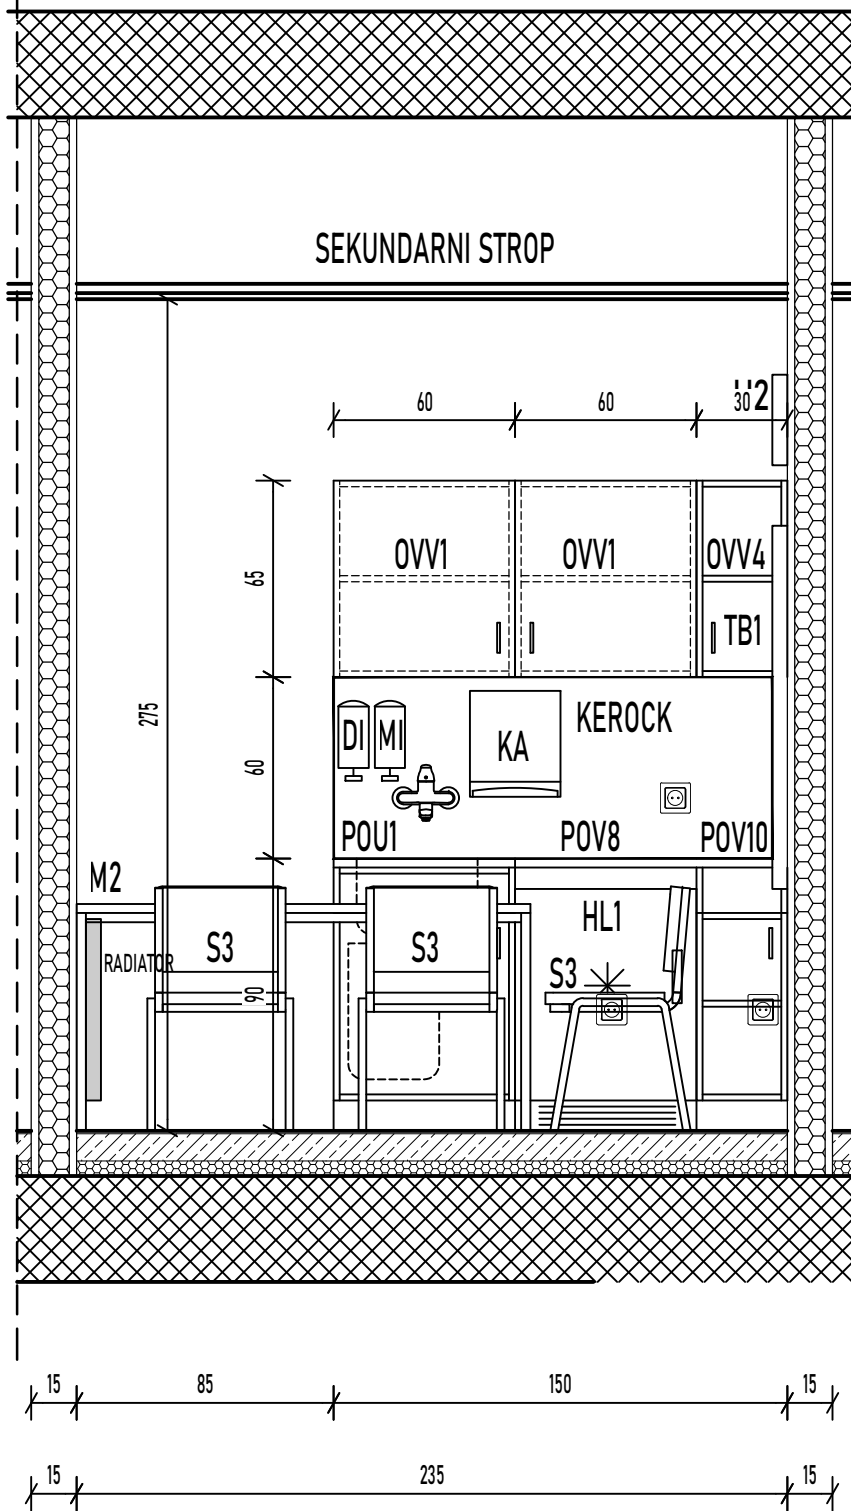


POGLED 3

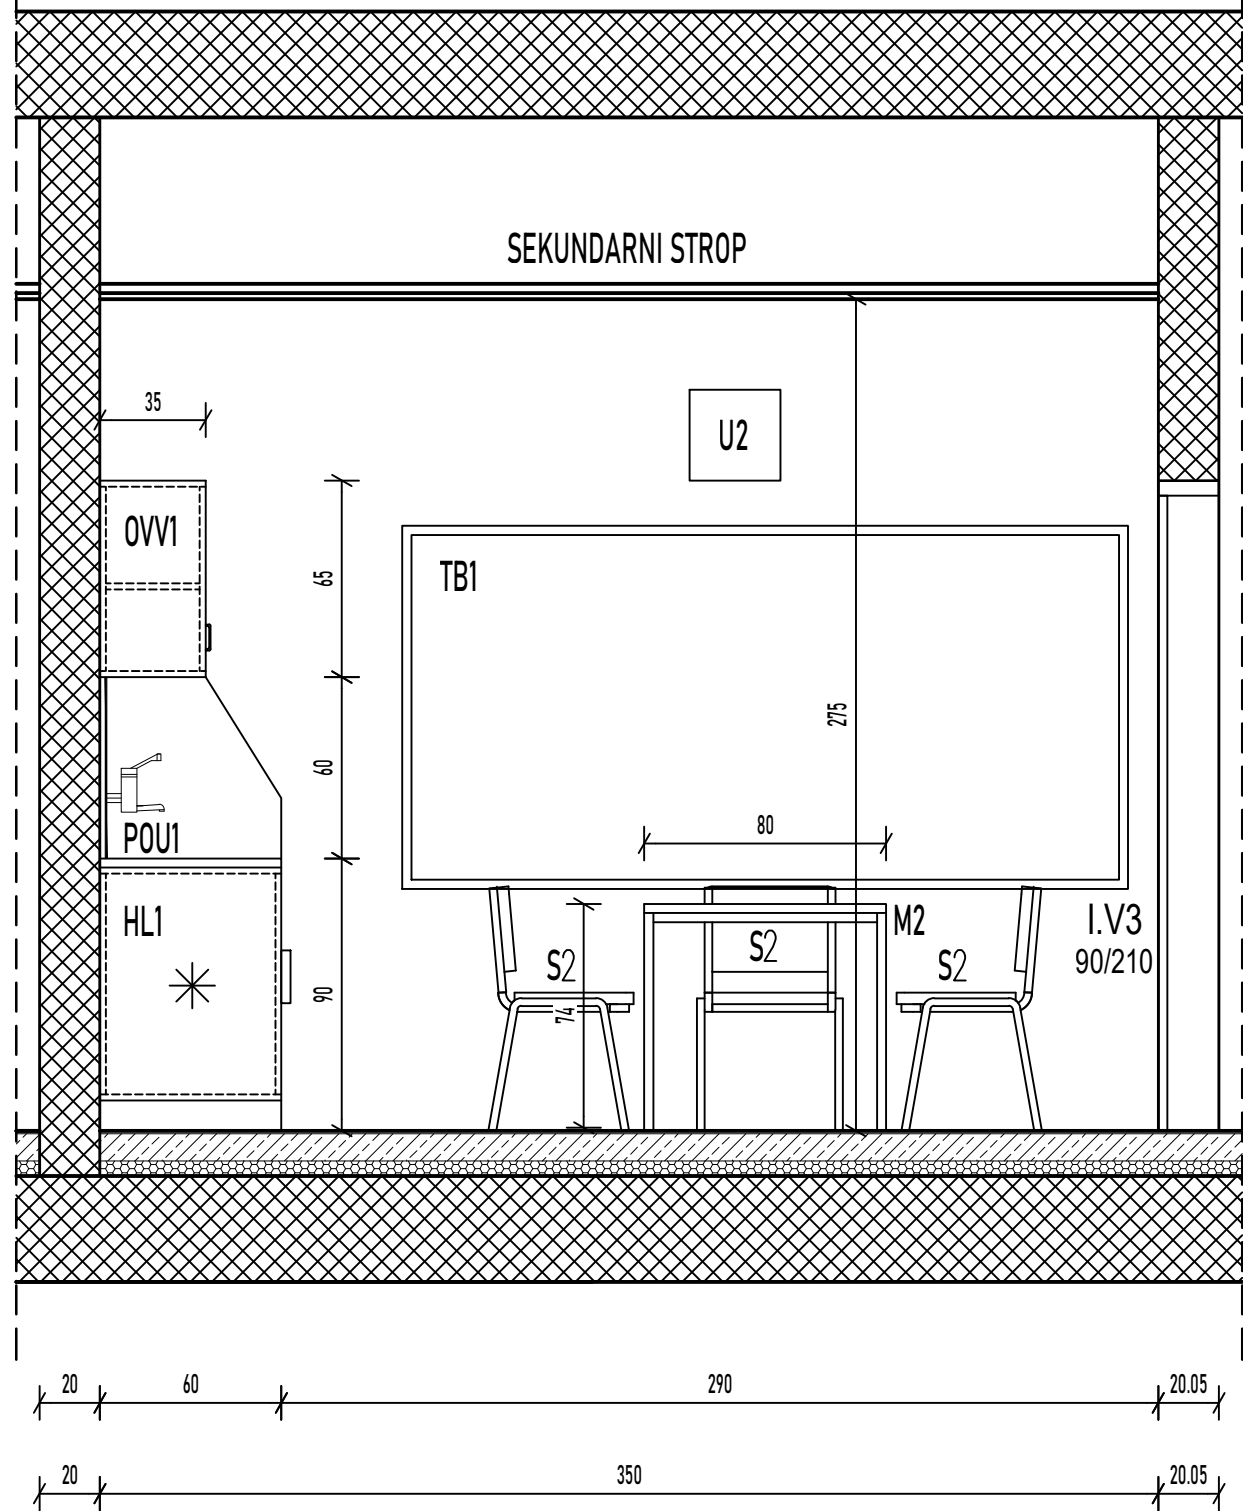

POGLED 4

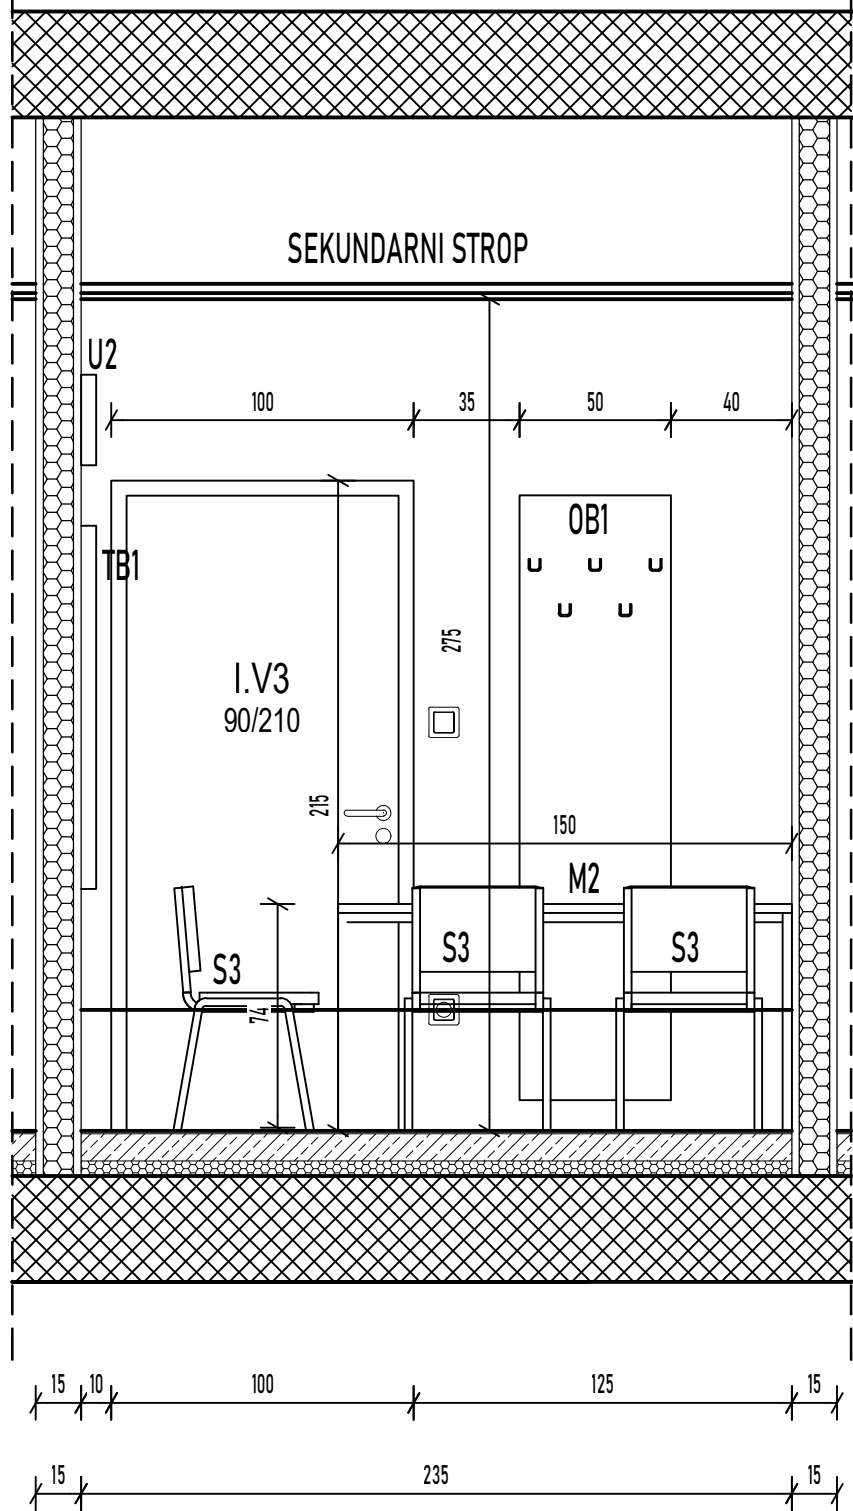

POVRŠINSKI NACRT - 5.N. 20. ČAJNA KUHINJA

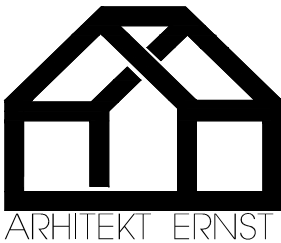

OBJEKT	UNIVERZITETNI KLINIČNI CENTER MARIBOR, Ljubljanska ulica 5, 2000 MARIBOR *ŠIRITEV ONKOLOŠKE DEJAVNOSTI*	PROJEKTANT	ARHITEKT ERNSTd.o.o. Ulica XIV.divizije 14 3000 Celje 034274302, biro@arhitekt-ernst.si
NAROČNIK	RS MINISTVSTVO ZA ZDRAVJE, Urad RS za nadzor, kakovost in investicije v zdravstvu Ulica Ambrožiča Novljana 7, 1000 Ljubljana	ODG. VODJA PROJEKTA	VALTER ERNST, PAPPN ZAPS 0460
FAZA	PZI - PROJEKT OOPREME	ODG. PROJEKTANT	VALTER ERNST, PAPPN ZAPS 0460
DATUM	15. 6. 2023, 7. 5. 2024	RISAL	SERGEJ ERNST
© PREPOVEDANO NEPOOBLAŠČENO KOPIRANJE IN UPORABA PROJEKTA BREZ DOVOLJENJA PROJEKTANTA		MERILO	1:25
		ŠT.PROJEKTA	003/2022
		LIST	5.20