



X:\2023\UKC Mb Onkologija 2 FAZA\108_P2\01_Oprema\00_Površinski Načrti DWG\1. FAZA
POVRŠINSKI NAČRT 1. FAZA 2. in 3. in 5.NADSTROPJE.dwg
12.06.2024


POGLED 1

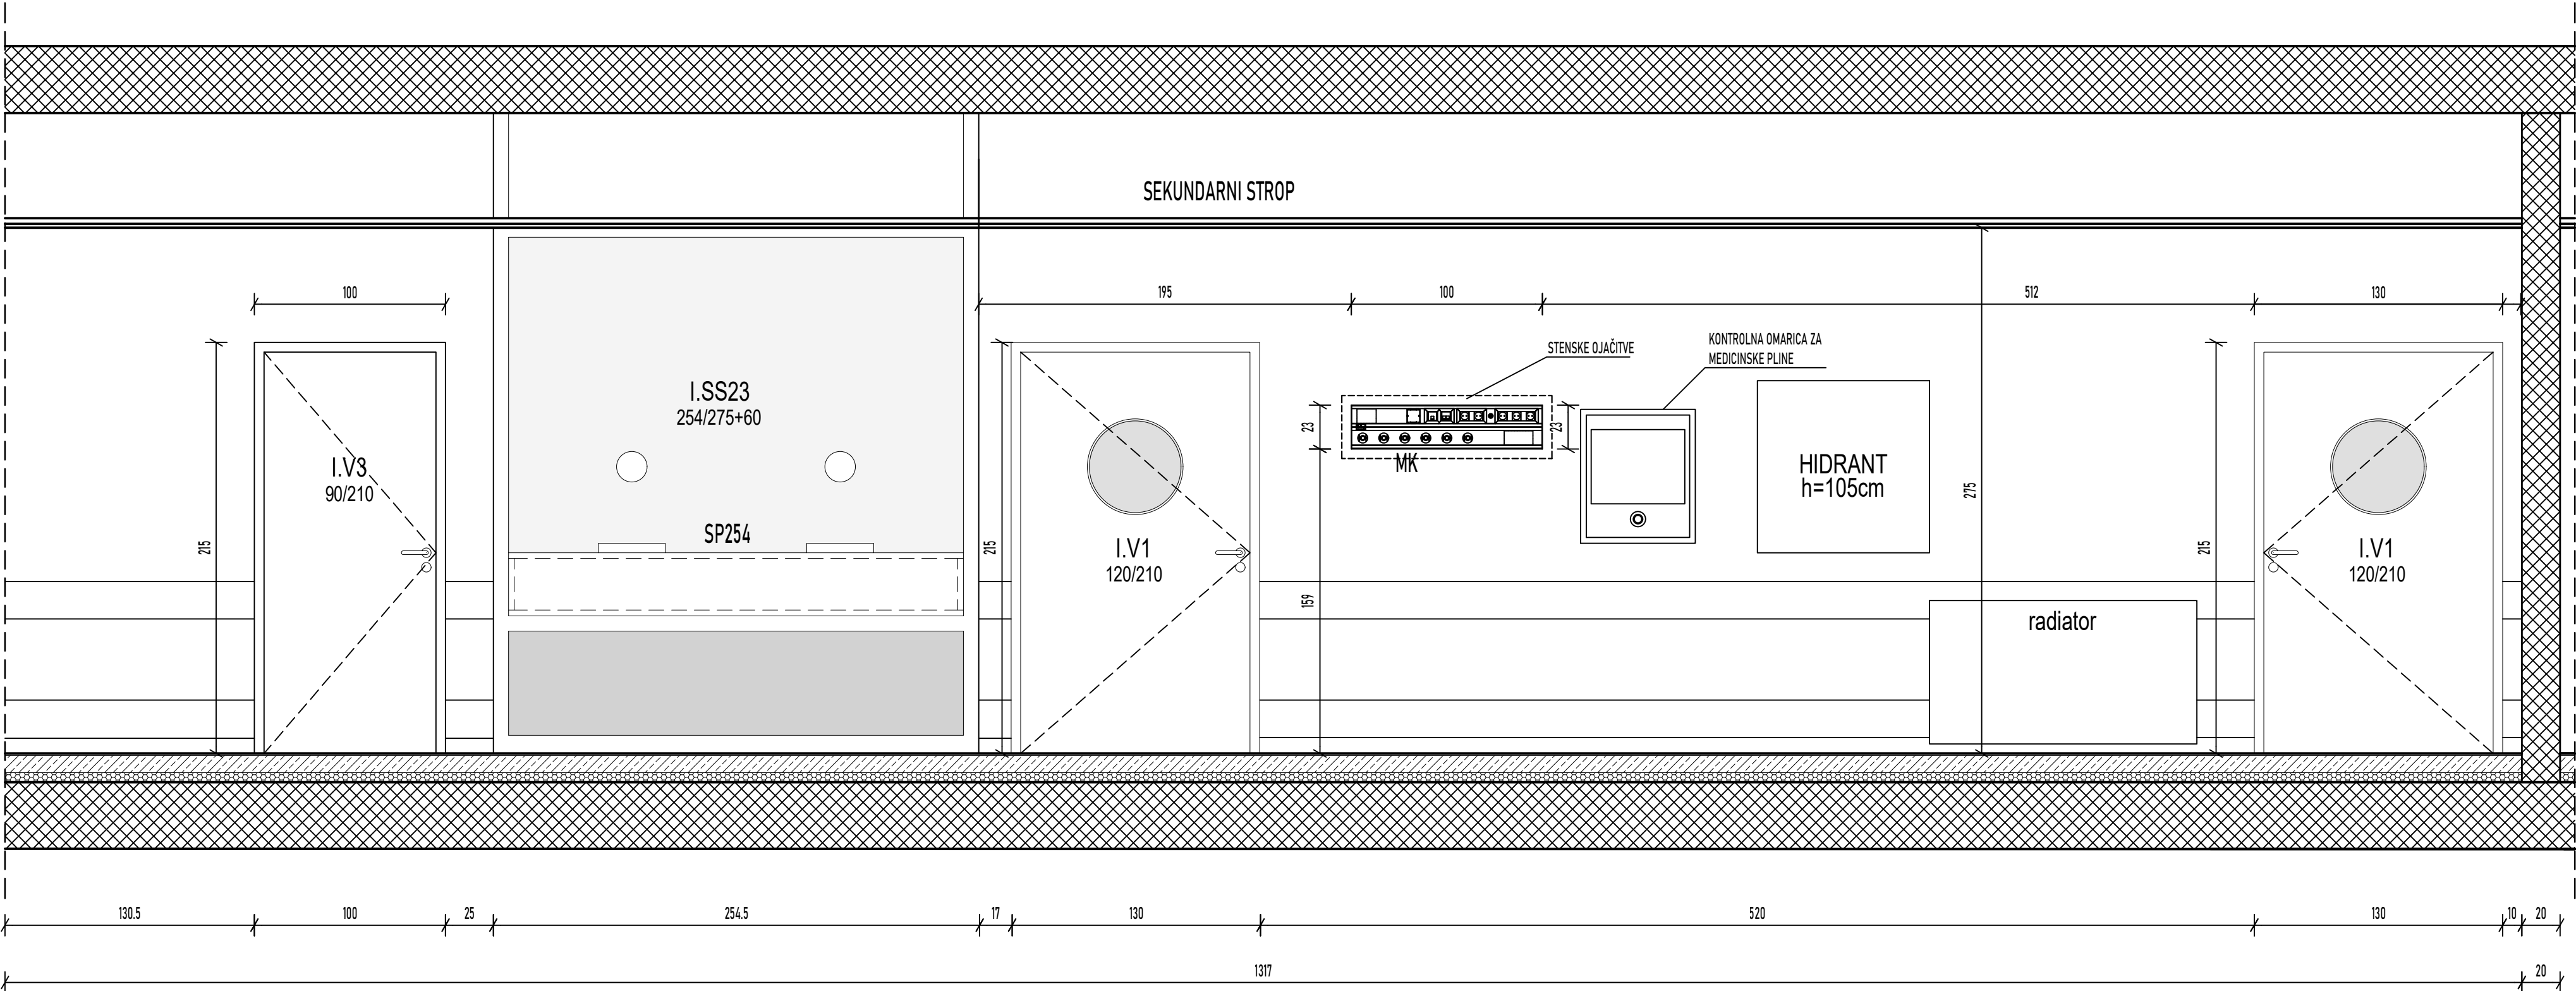


POGLED 3

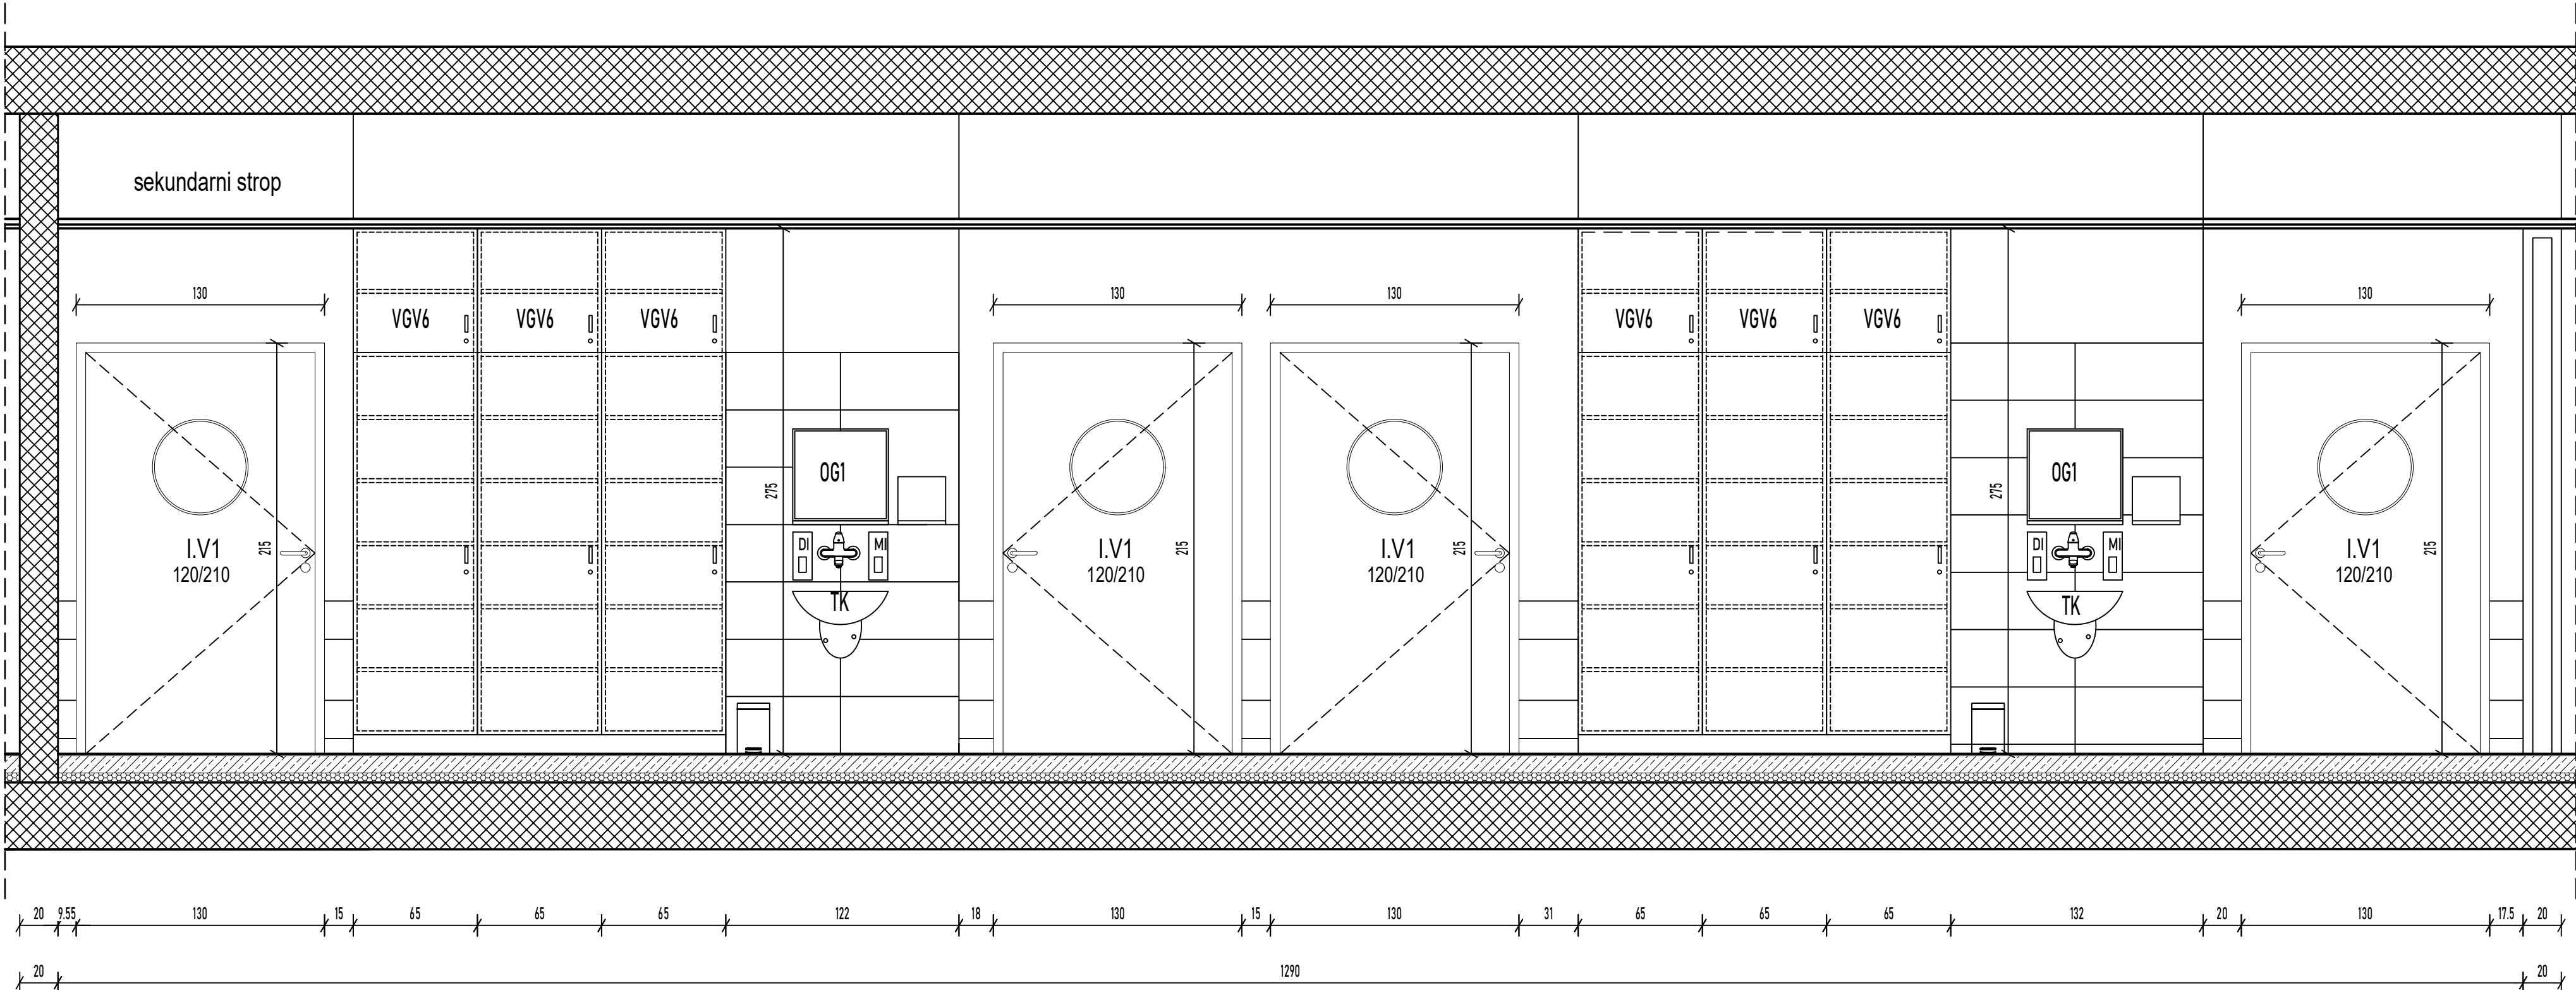

POGLED 2

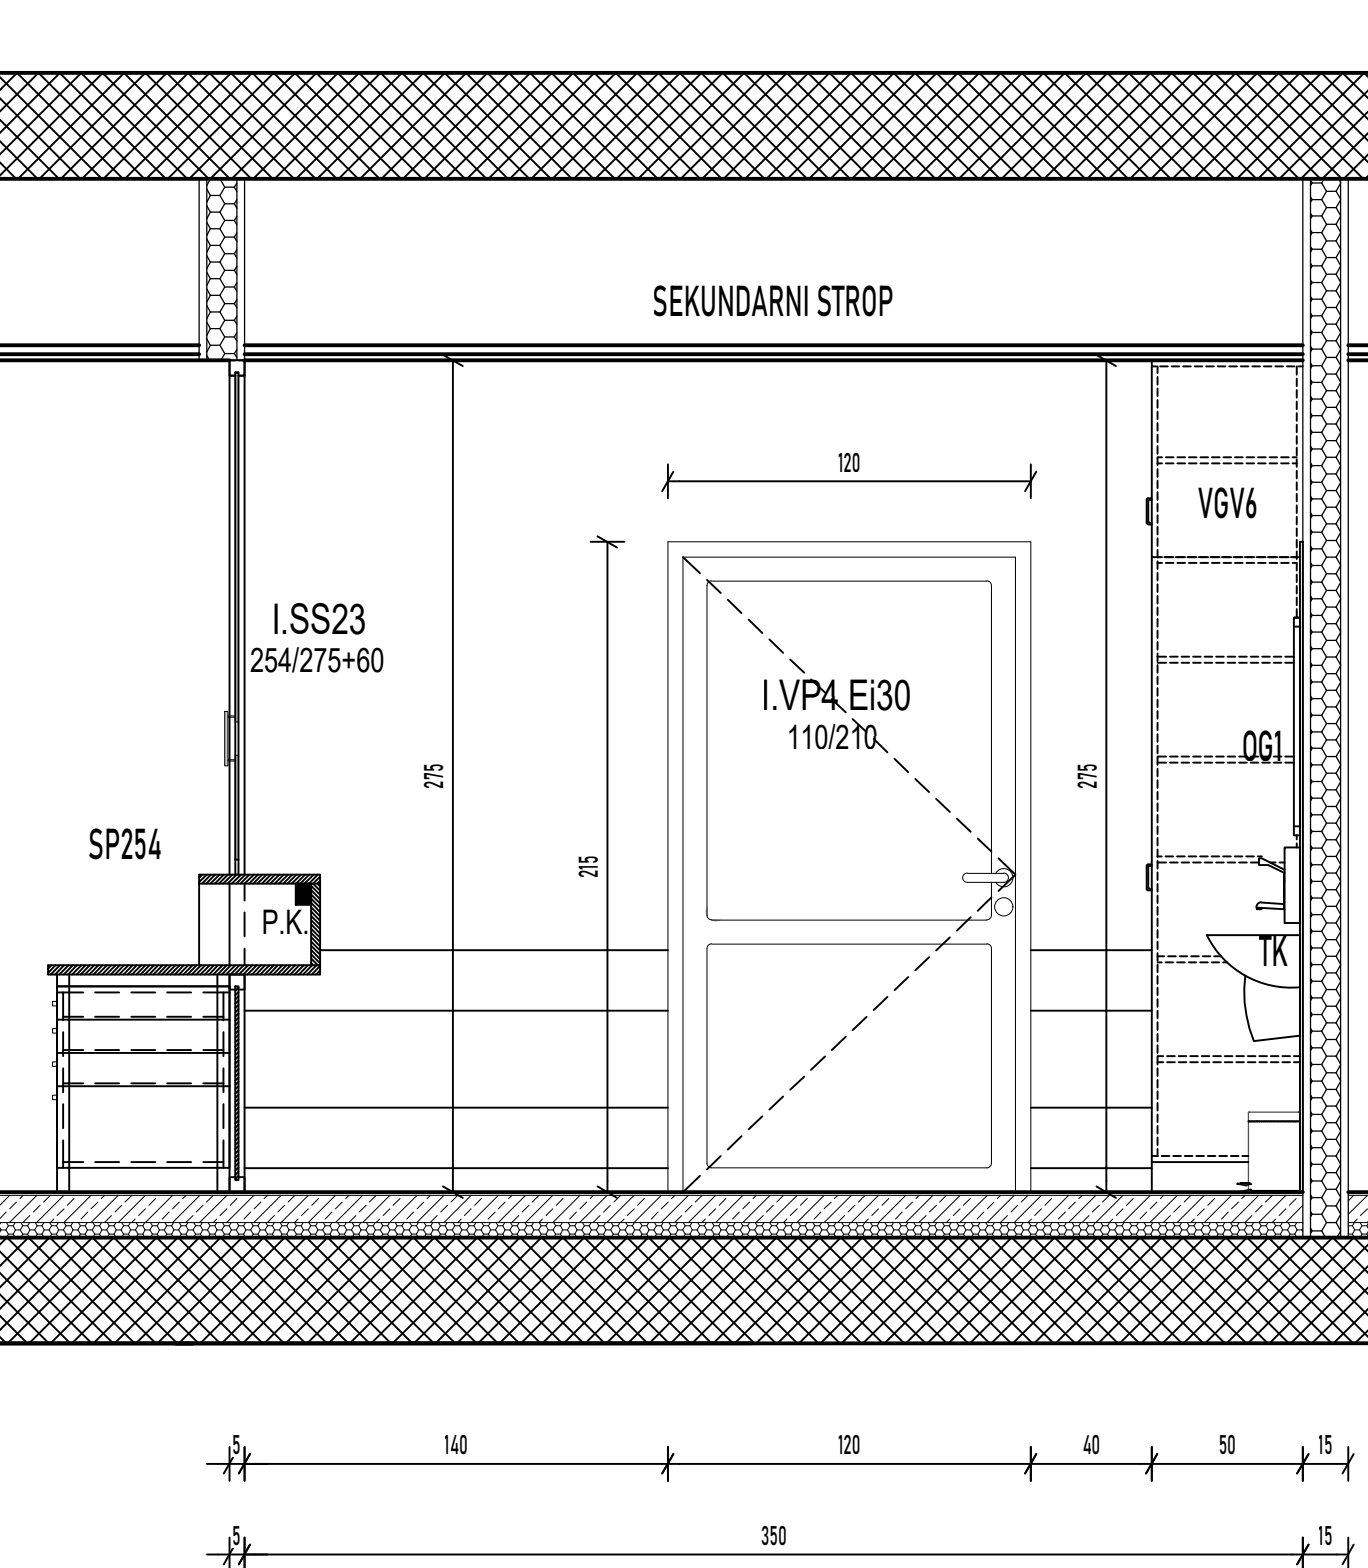

POVRŠINSKI NAČRT - 5.N. 23. HODNIK

	OBJEKT		UNIVERZITETNI KLINIČNI CENTER MARIBOR, Ljubljanska ulica 5, 2000 MARIBOR "SIRITEV ONKOLOŠKE DEJAVNOSTI"	PROJEKTANT		ARHITEKT ERNST d.o.o. Ulica XIV. divizije 14 3000 Celje 034274302, biro@arhitekt-ernst.si
	NAROČNIK		RS MINISTRSTVO ZA ZDRAVJE, Urad RS za nadzor, kakovost in investicije v zdravstvu Ulica Ambrožiča Novljana 7, 1000 Ljubljana	ODG. VODJA PROJEKTA		VALTER ERNST, PAPPN ZAPS 0460
FAZA		PZI - PROJEKT OOPREME		ODG. PROJEKTANT		VALTER ERNST, PAPPN ZAPS 0460
DATUM		15. 6. 2023, 7. 5. 2024		RISAL		SERGEJ ERNST
				MERILO		1:25
				ŠT.PROJEKTA		003/2022
				LIST		5.23