



X:\2022\UKC Mb Onkologija 2 FAZA \08 PZI\01 Oprema\00_POVRSINSKI NACRTI DWG\1. FAZA
POVRŠINSKI NAČRT 1. FAZA 2. in 3. in 5.NADSTROPJE.dwg
12.06.2024


POGLED 1

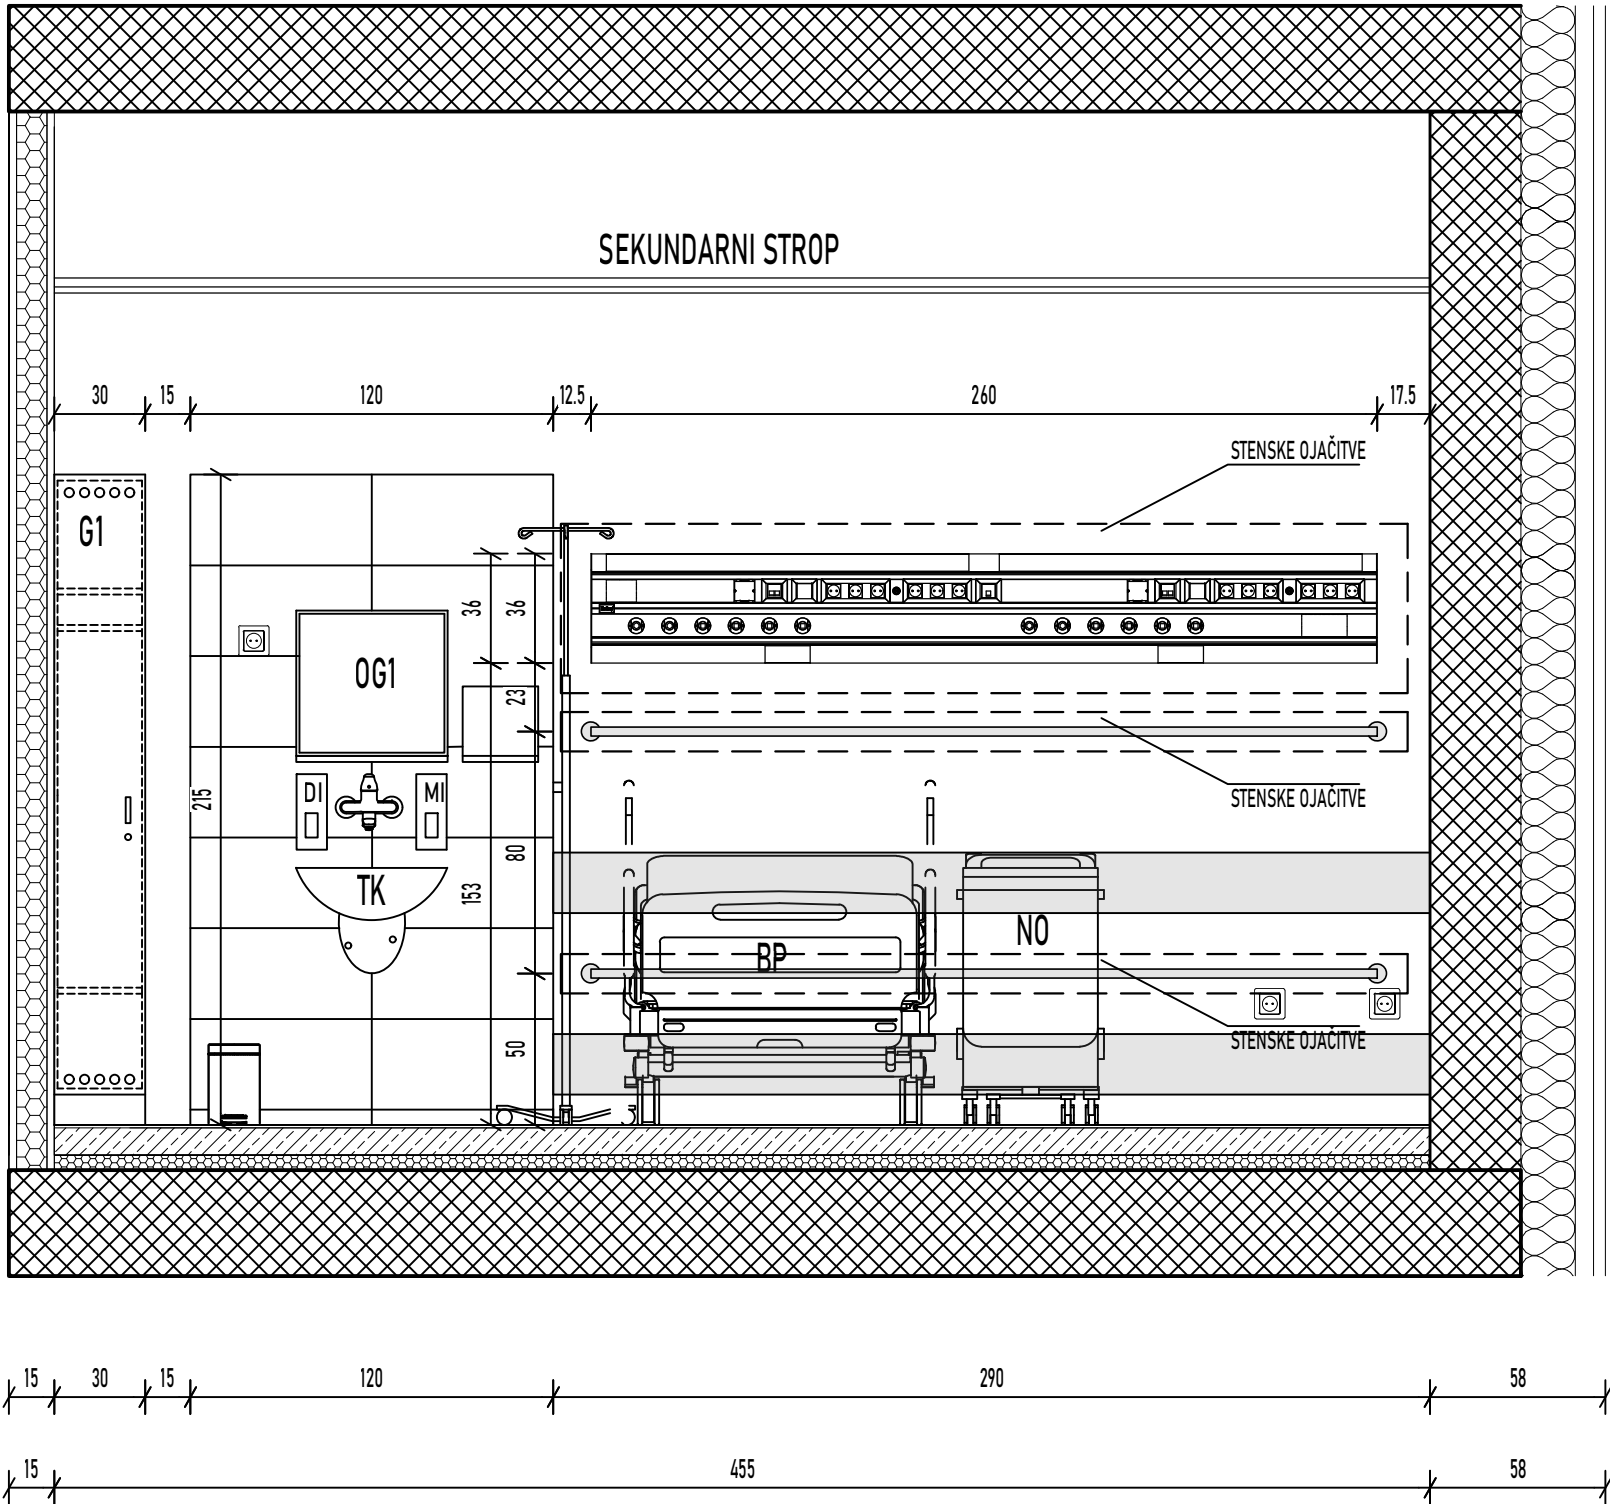

POGLED 2

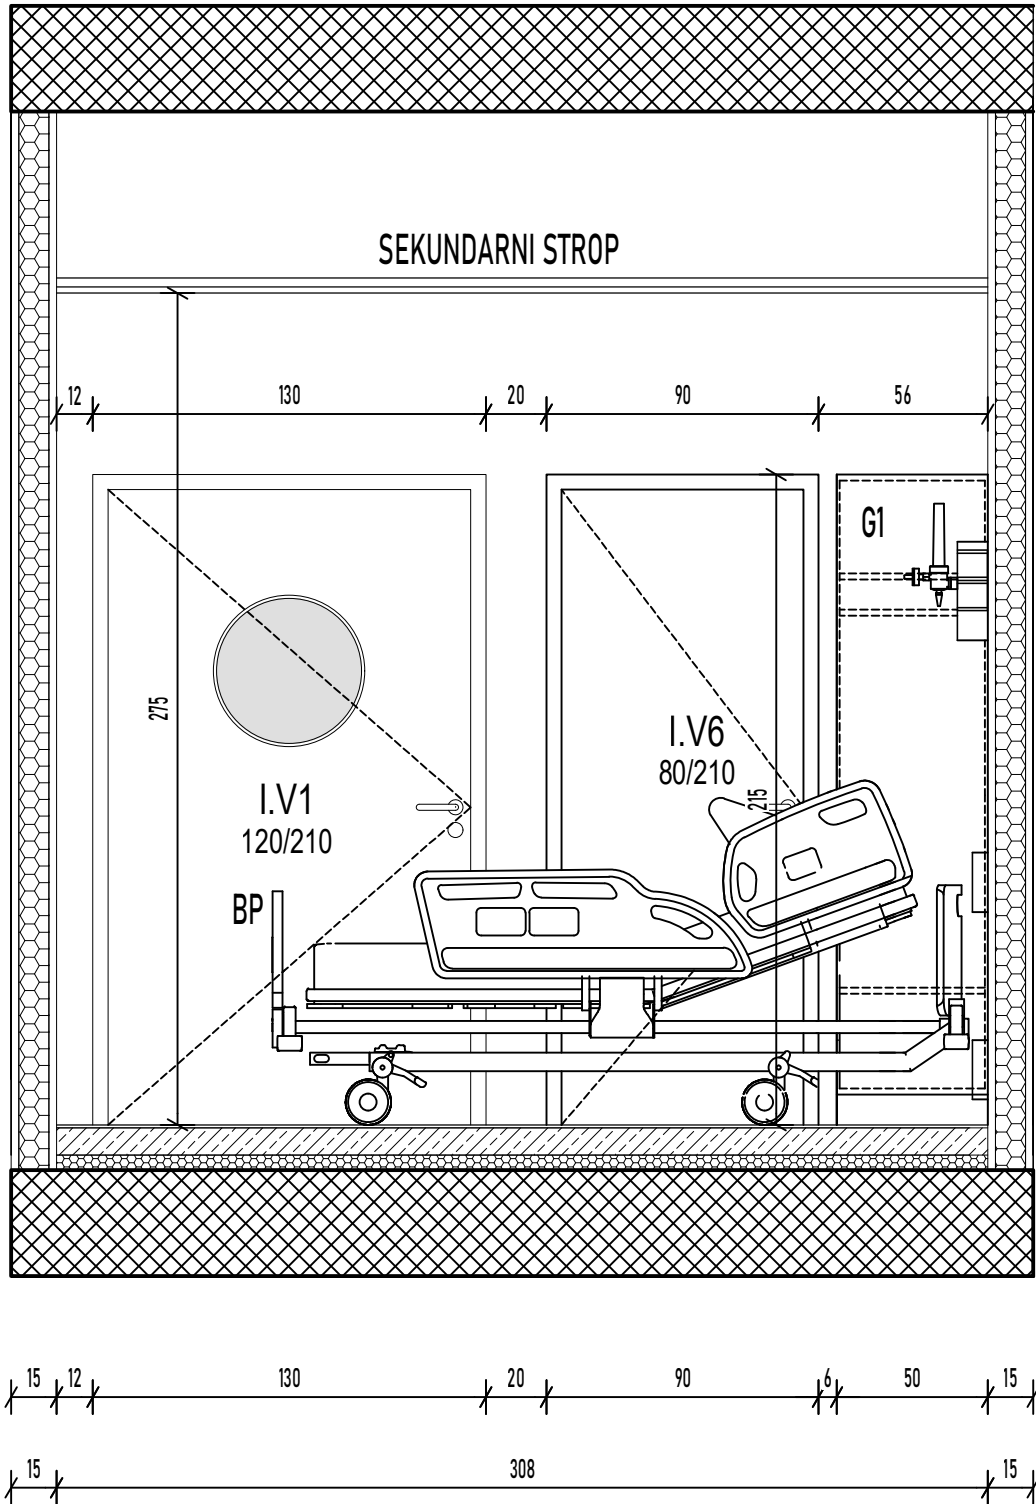

POGLED 3

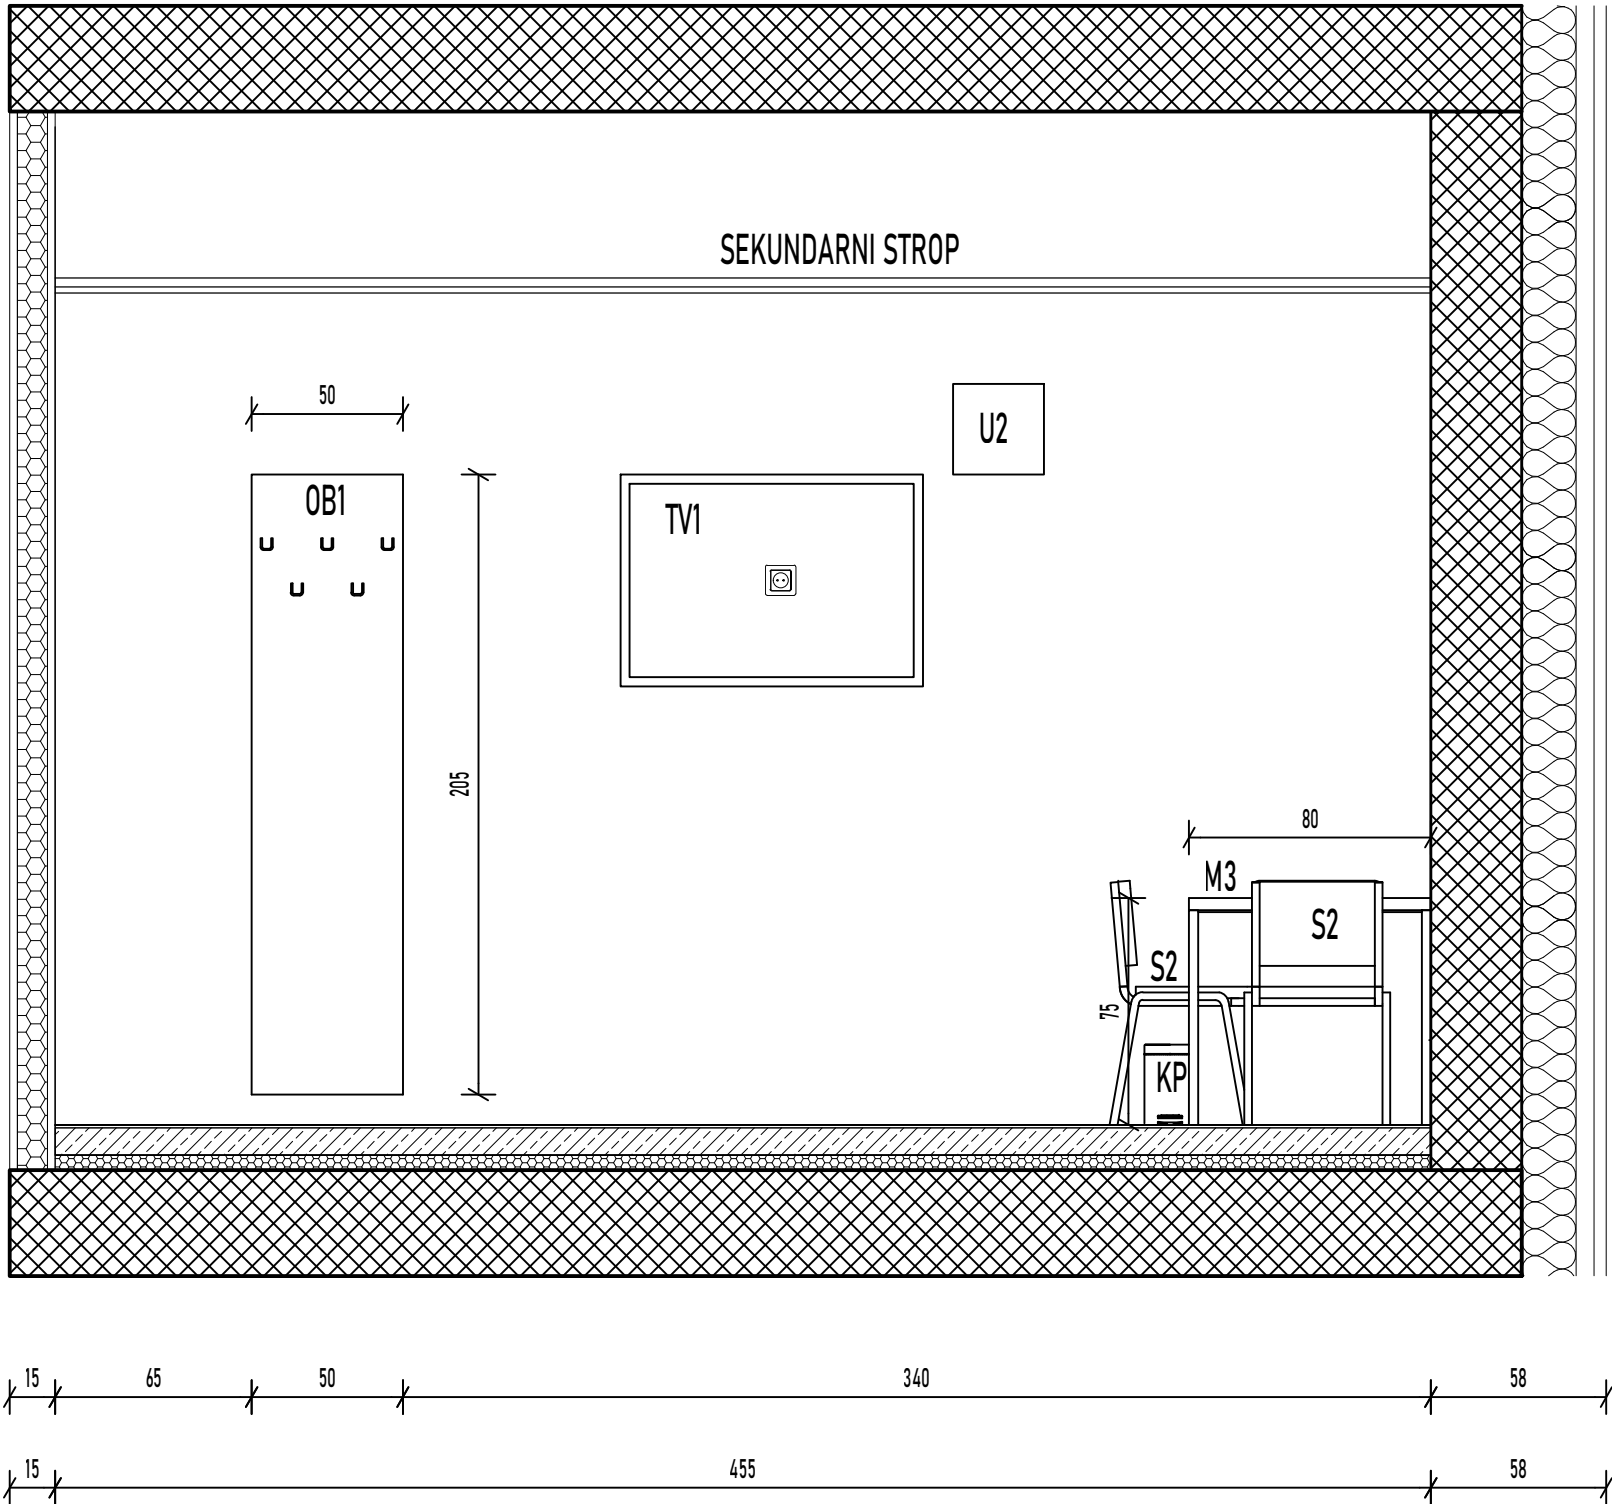

POVRŠINSKI NAČRT - 5.N. 25. SOBA 1P



| | | | |
|----------|---|---------------------|--|
| OBJEKT | UNIVERZITETNI KLINIČNI CENTER MARIBOR, Ljubljanska ulica 5, 2000 MARIBOR "ŠIRITEV ONKOLOŠKE DEJAVNOSTI" | PROJEKTANT | ARHITEKT ERNSTd.o.o. Ulica XIV.divizije 14 3000 Celje 034274302, biro@arhitekt-ernst.si |
| NAROČNIK | RS MINISTVSTVO ZA ZDRAVJE, Urad RS za nadzor, kakovost in investicije v zdravstvu Ulica Ambrožiča Novljana 7, 1000 ljubljana | ODG. VODJA PROJEKTA | VALTER ERNST, PAPPN ZAPS 0460 |
| FAZA | PZI - PROJEKT OOPREME | ODG. PROJEKTANT | VALTER ERNST, PAPPN ZAPS 0460 |
| DATUM | 15. 6. 2023, 7. 5. 2024 | RISAL | SERGEJ ERNST |
| | | MERILO | 1:25 |
| | | ŠT.PROJEKTA | 003/2022 |
| | | LIST | 5.25 |

© PREPOVEDANO NEPOOBlašČENO KOPIRANJE IN UPORABA PROJEKTA BREZ DOVOLJENJA PROJEKTANTA