




POGLED 1

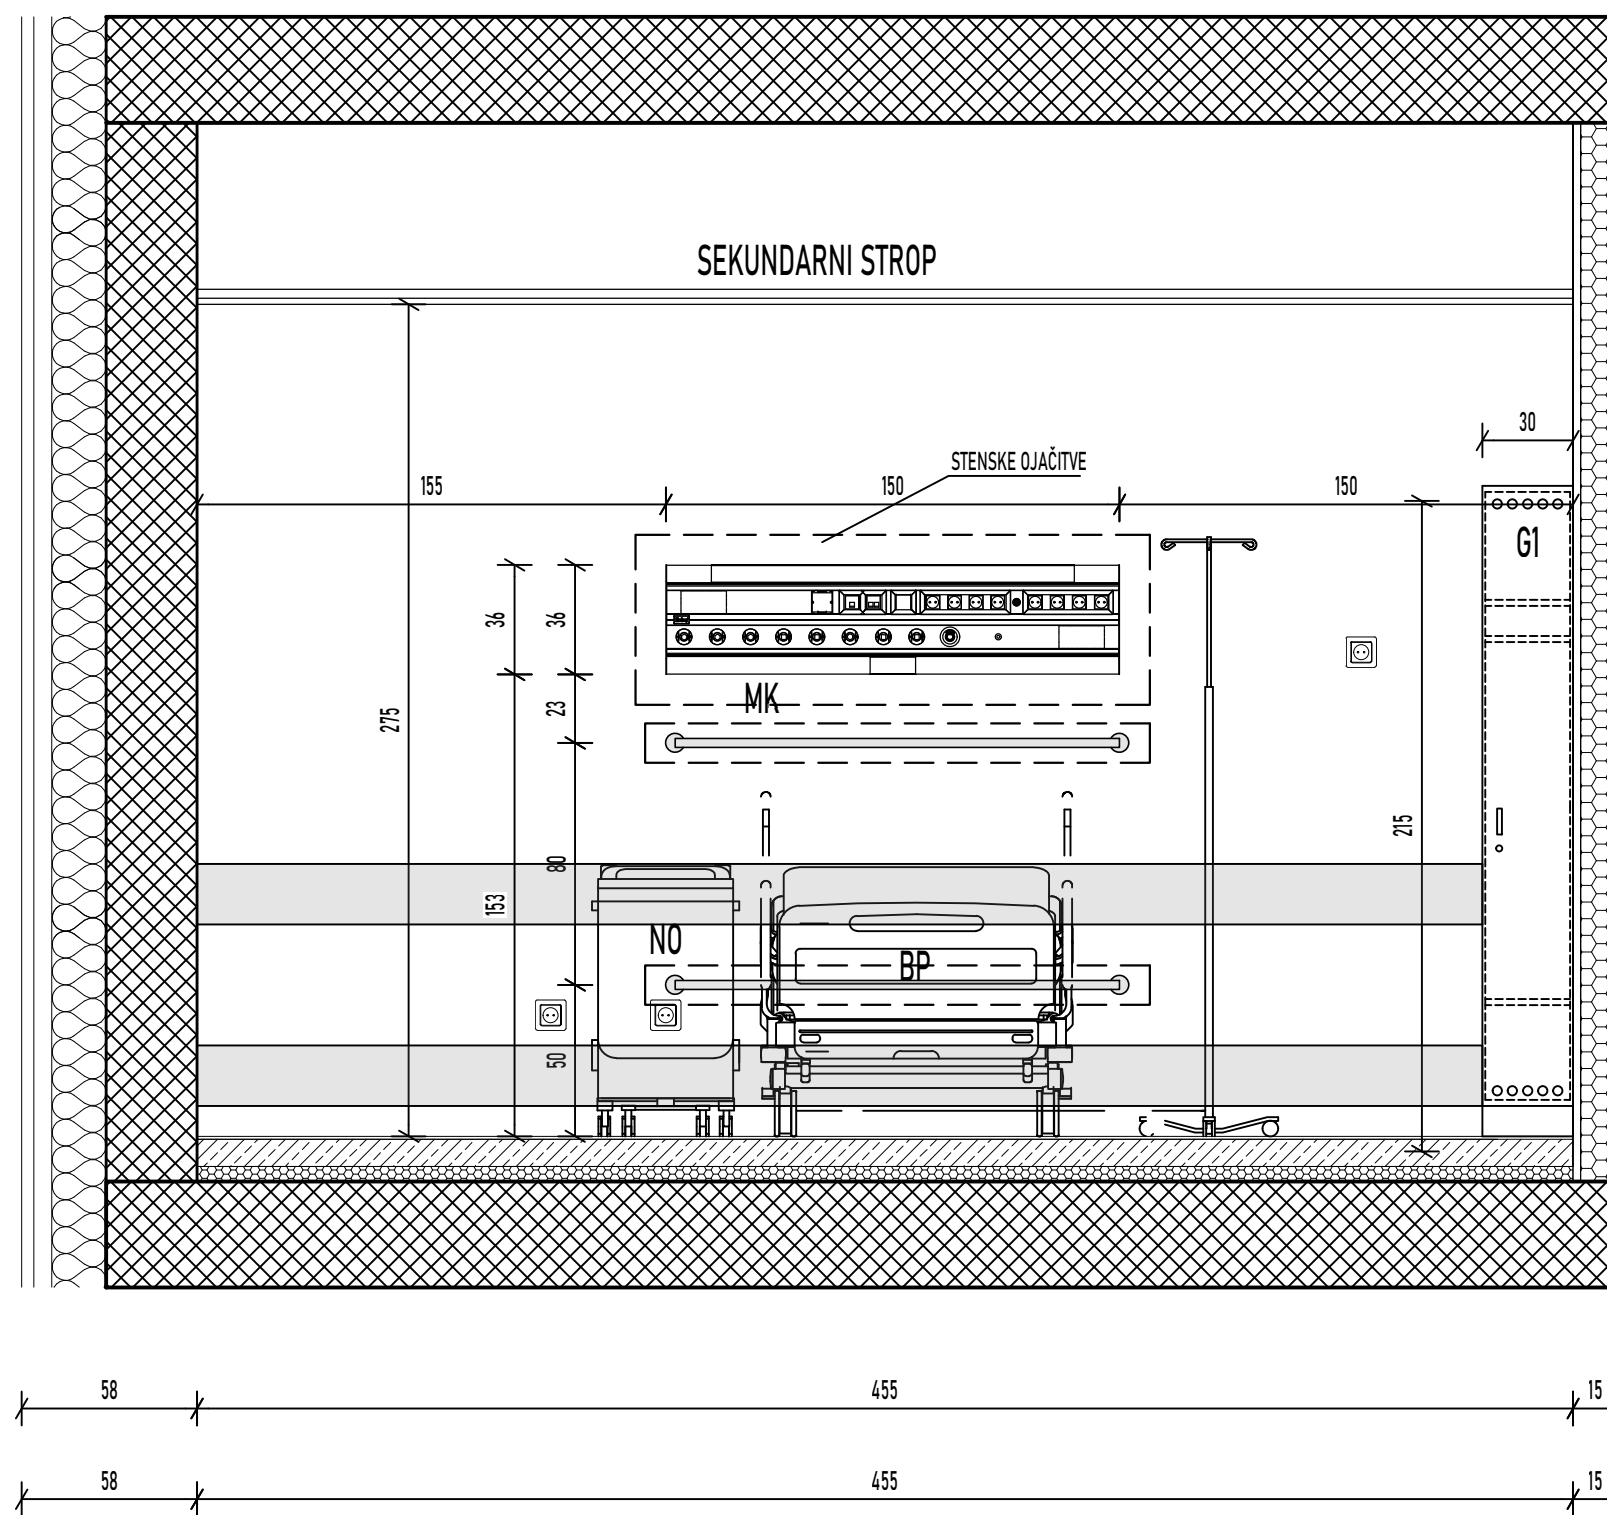


POGLED 2

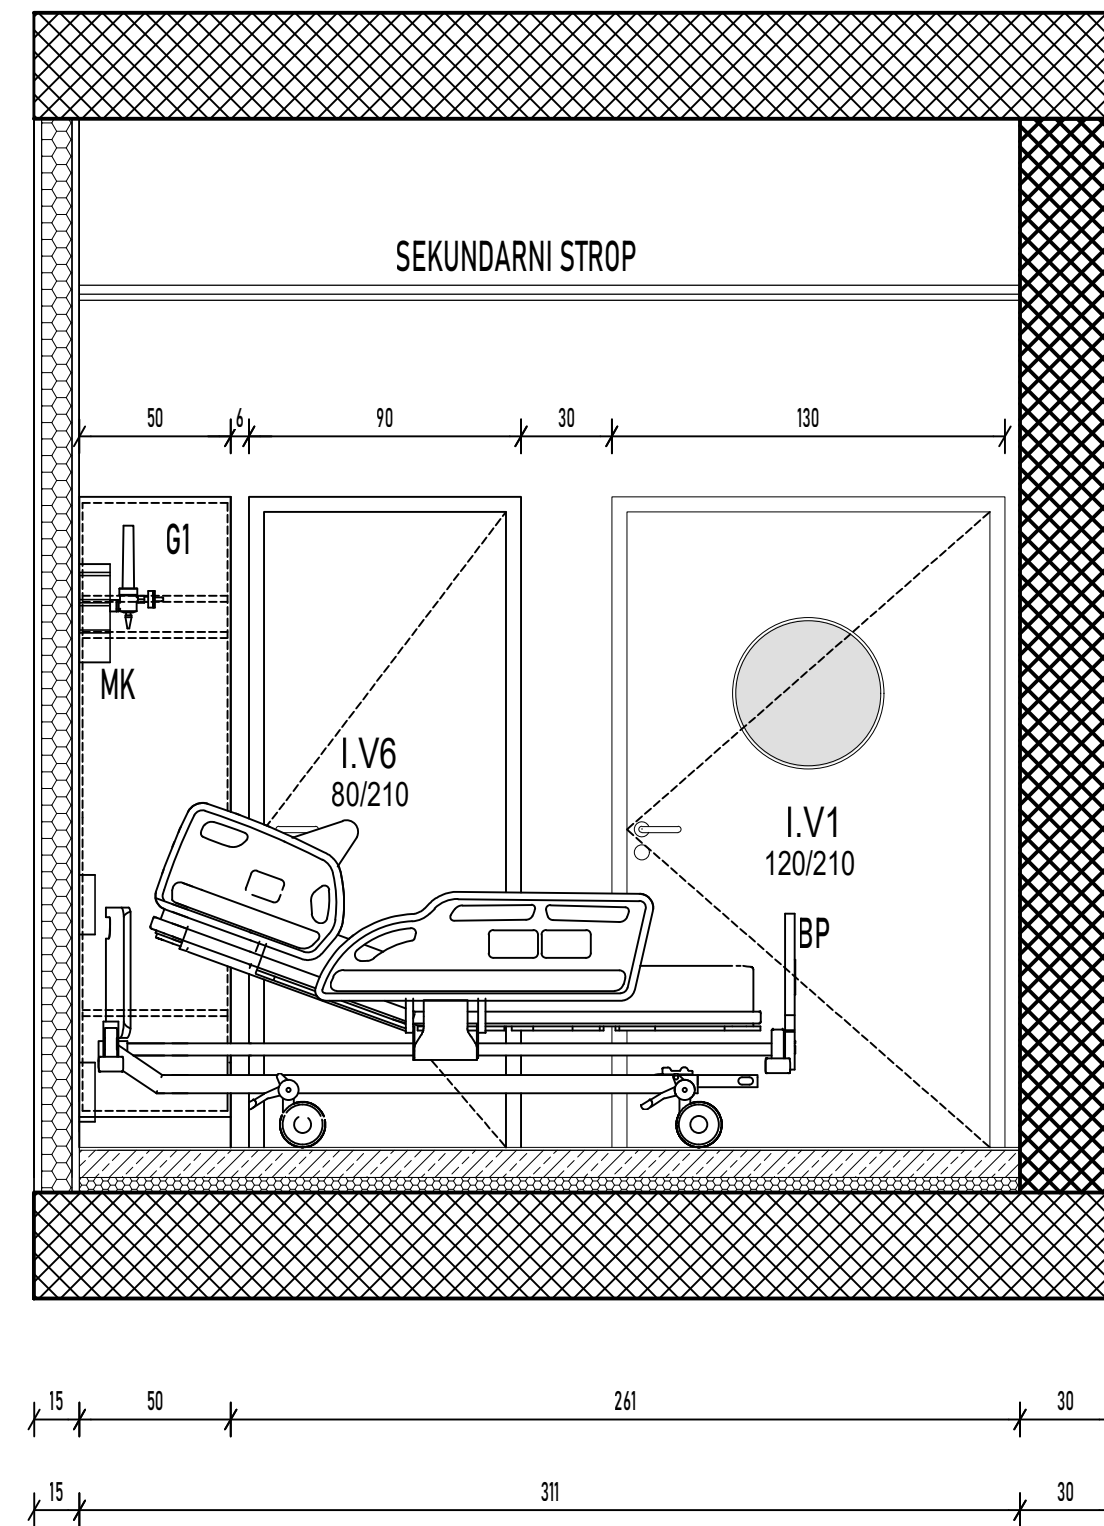

POGLED 3

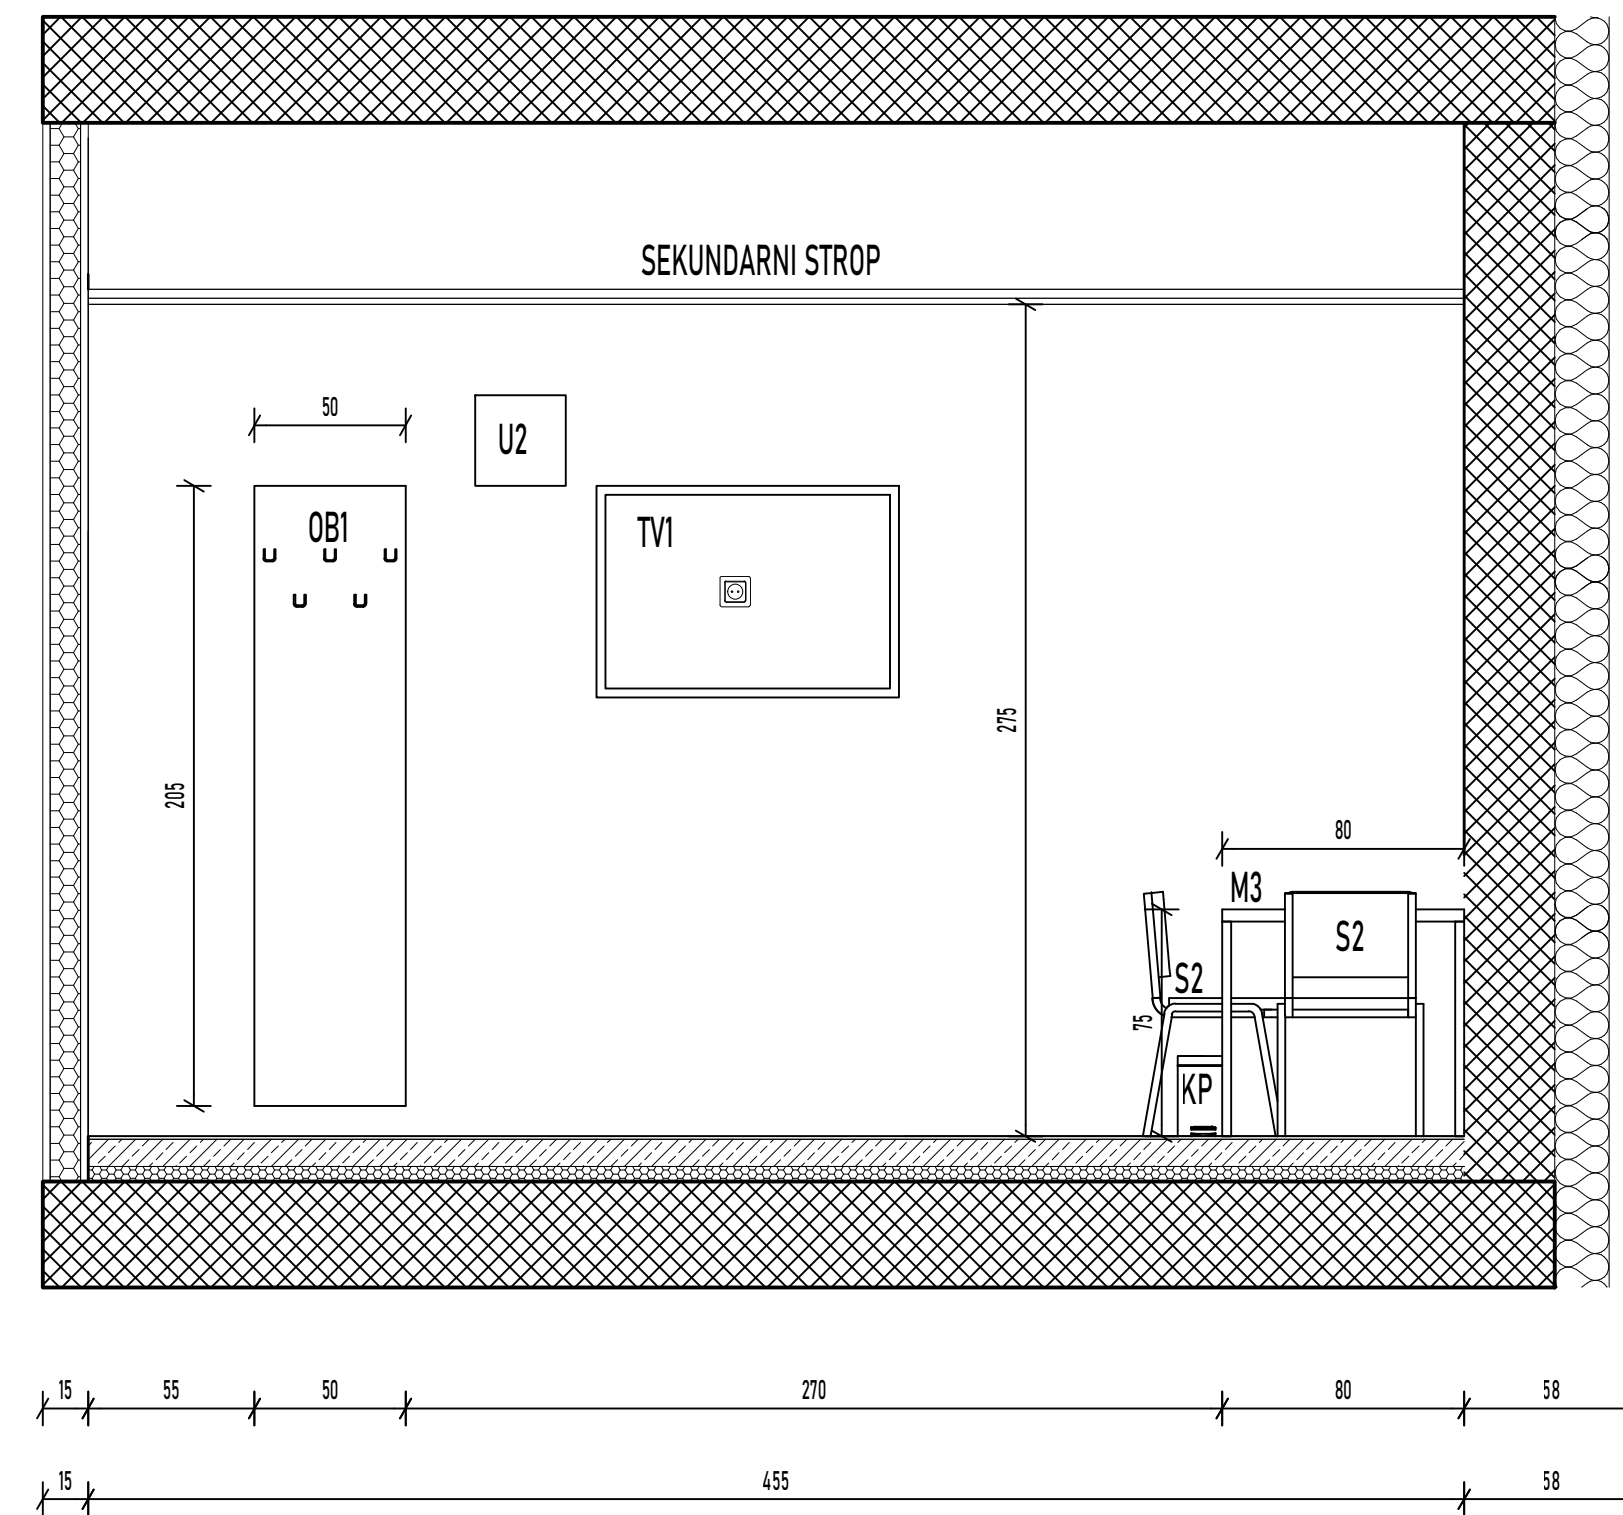

POVRŠINSKI NAČRT - 5.N. 34. SOBA 1P

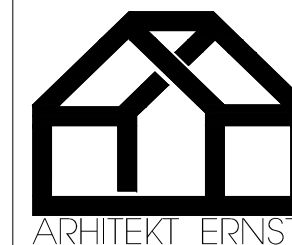

OBJEKT	UNIVERZITETNI KLINIČNI CENTER MARIBOR, Ljubljanska ulica 5, 2000 MARIBOR "ŠIRITEV ONKOLOŠKE DEJAVNOSTI"	PROJEKTANT	ARHITEKT ERNSTd.o.o. Ulica XIV.divizije 14 3000 Celje 034274302, biro@arhitekt-ernst.si
NAROČNIK	RS MINISTVSTVO ZA ZDRAVJE, Urad RS za nadzor, kakovost in investicije v zdravstvu Ulica Ambrožiča Novljana 7, 1000 ljubljana	ODG. VODJA PROJEKTA	VALTER ERNST, PAPPN ZAPS 0460
		ODG. PROJEKTANT	VALTER ERNST, PAPPN ZAPS 0460
		RISAL	SERGEJ ERNST
FAZA	PZI - PROJEKT OOPREME	MERILO	1:25
DATUM	15. 6. 2023, 7. 5. 2024	ŠT.PROJEKTA	003/2022
© PREPOVEDANO NEPOUČLAŠČENO KOPIRANJE IN UPORABA PROJEKTA BREZ DOVOLJENJA PROJEKTANTA		LIST	5.34