
< Zavratec

Škocjan >

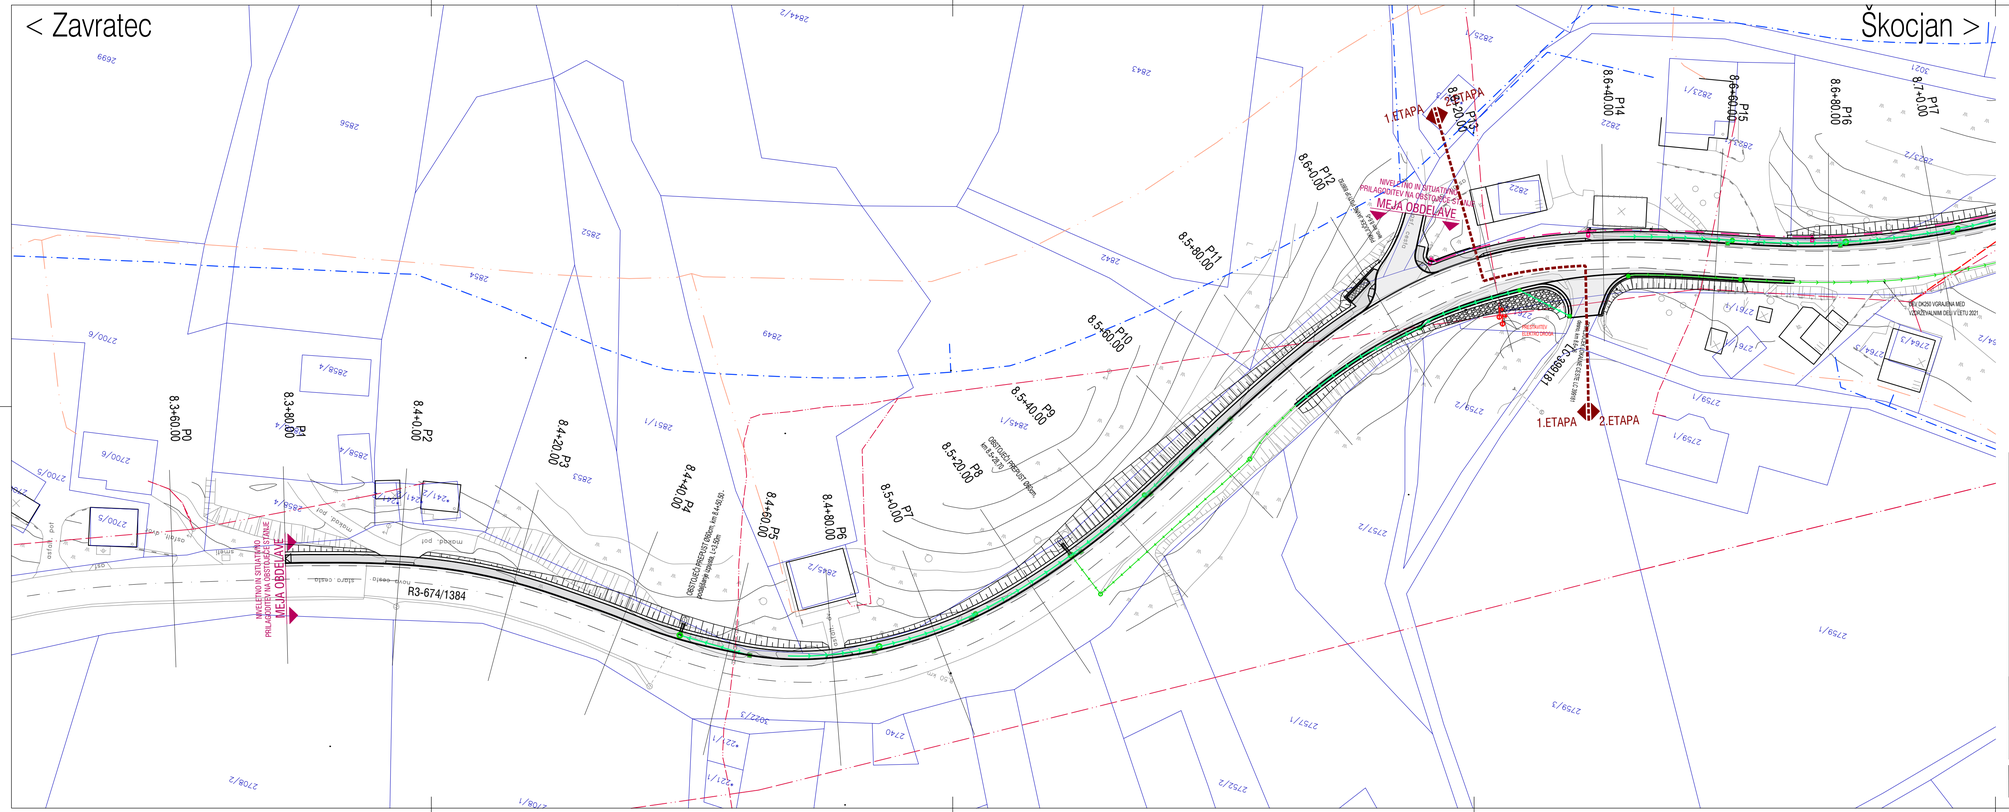

LEGENDA		OBSTOJEČE	PROJEKTIRANO
ELEKTRIKA VN	nadzemna		
	podzemna		
ELEKTRIKA NN	nadzemna		
	podzemna		
TK VODI	nadzemna		
	podzemna		
VODOVOD			
CESTNA RAZSVETLJAVA			
ODVODNJAVANJE CESTE			
KANALIZACIJA ZA ODVOD KOMUNALNIH ODPADNIH VODA			po projektu 321/19-S, BOSON d.o.o.
KANALIZACIJA ZA ODVOD ODPADNIH PADAVINSKIH VODA			po projektu 321/19-S, BOSON d.o.o.
VAROVANJE - po navodilih upravljavca			

Opomba: Pred pričetkom vseh del je potrebno s strani upravljavcev obstoječih komunalnih vodov zakoličiti vse obstoječe komunalne vode.

Naročnik/investitor:

OBČINA ŠKOCJAN
Škocjan 67
8275 Škocjan

Izdelovalec:

STUDIO VIZIJ,
Projektiranje in nadzor, Boštjan Jurak s.p.
Ulica Slavka Gruma 120, 8000 Novo mesto
Tel.: 031 847 783
E-mail:bostjan.jurak@studio-vizij.si

Objekt/lokacija:

UREDITEV PLOČNIKA OB REGIONALNI CESTI R3-674/1384 ZAVRATEC – ŠKOCJAN OD KM 8+380 DO KM 9+965

NAZIV:	IME IN PRIIMEK:	ID. ŠT. IZS:
VODJA PROJEKTA:	Boštjan Jurak, dipl. inž. grad.	G-3400
POOBLAŠČENI INŽENIR:	Boštjan Jurak, dipl. inž. grad.	G-3400
SODELAVCI:		

Št. oznaka načrta in načrt:

2/1 – Načrt gradbeništva - Pločnik

Vsebina/naslov risbe:

ZBIRNA SITUACIJA KOMUNALNIH NAPELJAV IN NAPRAV

Vrsta proj. dokum.:	Št. proj.:	Št. načrta:	Datum:	Merilo:	Id. št. risbe:
PZI	P-21-06	P-21-06/02	april 2021, sep. 2022 - po recenziji	1:500	G.5.1

Št. odseka:	Arhivska št.:	Faza/objekt:	Šifra risbe:	Črtna koda risbe:
1384	1384-0024.00	004.2105	G.104	