


KPP 1 - V OBMOČJU VKOPA V NASELJU, M 1:50

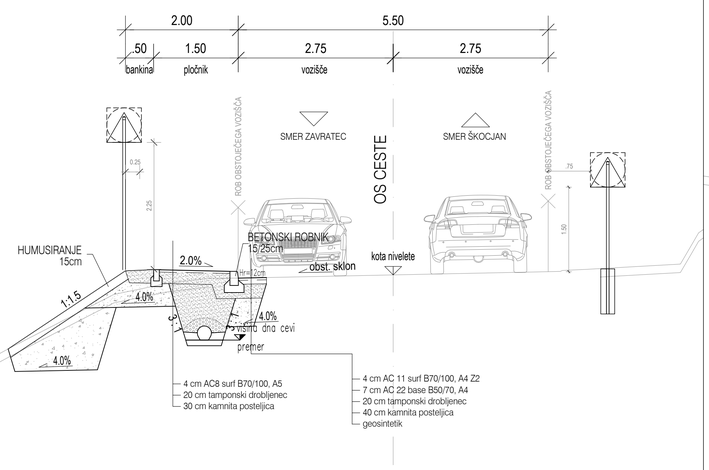


KPP 2 - V OBMOČJU VKOPA, M 1:50

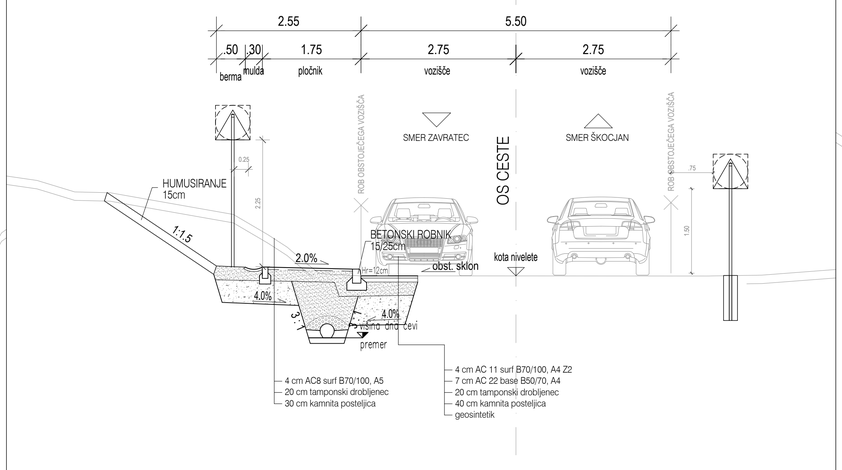

KPP 4 - V OBMOČJU OPORNIH ZIDOV, M 1:50

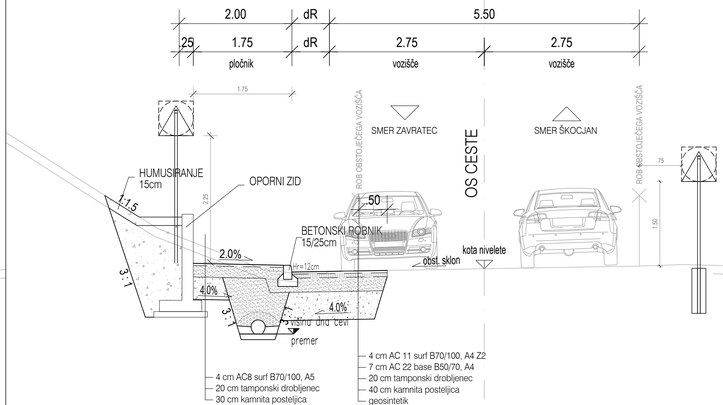

KPP 3 - V OBMOČJU AVTOBUSNIH POSTAJALIŠČ, M 1:50

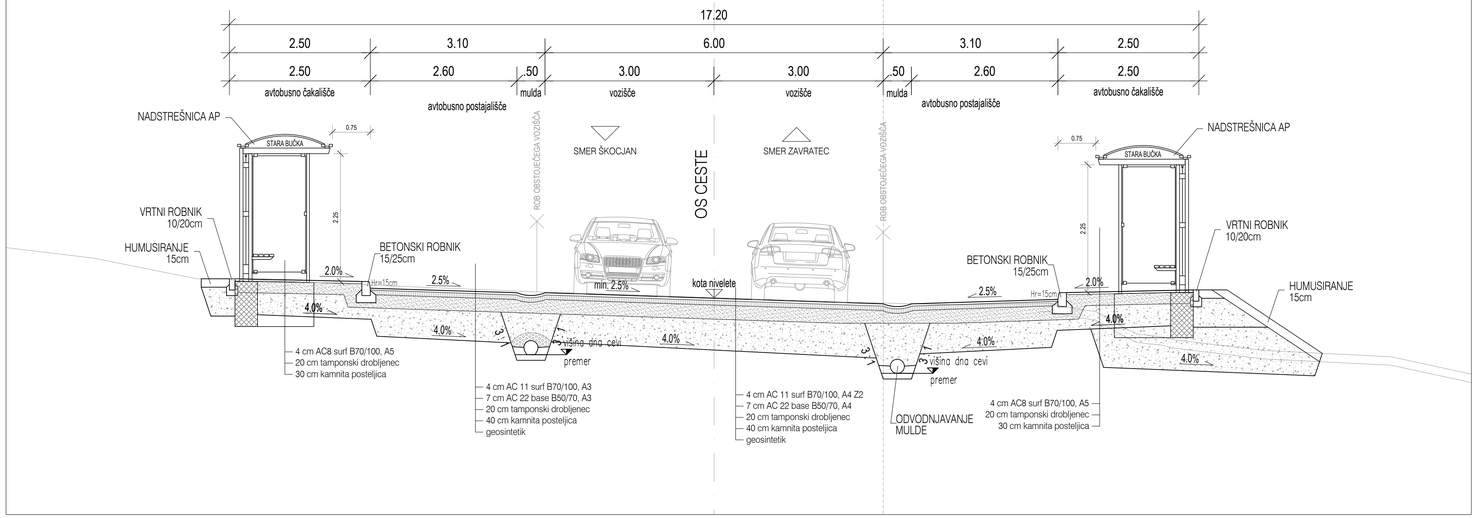

Naročnik/investitor:

OBČINA ŠKOCJAN
Škocjan 67
8275 Škocjan

Izdelovalec:

STUDIO VIZIJ,
Projektiranje in nadzor, Boštjan Jurak s.p.
Ulica Slavka Gruma 120, 8000 Novo mesto
Tel.: 031 847 783
E-mail:bostjan.jurak@studio-vizij.si

Objekt/lokacija:

URENITEV PLOČNIKA OB REGIONALNI CESTI R3-674/1384 ZAVRATEC – ŠKOCJAN OD KM 8+380 DO KM 9+965

NAZIV:	IME IN PRIIMEK:	ID. ŠT. IZS:
VODJA PROJEKTA:	Boštjan Jurak, dipl. inž. grad.	G-3400
PODBLAŠČENI INŽENIR:	Boštjan Jurak, dipl. inž. grad.	G-3400
SODELAVCI:		

Št. oznaka načrta in načrt:
2/1 – Načrt gradbeništva - Pločnik

Vsebina/naslov risbe:

KARAKTERISTIČNI PREČNI PREREZI

Vrsta proj. dokum.:	Št. proj.:	Št. načrta:	Datum:	Merilo:	Št. št. risbe:
PZI	P-21-06	P-21-06/02	april 2021, sep. 2022 - po recenziji	1:50	G.7

Št. odseka:	Arhivska št.:	Faza/objekt:	Šifra risbe:	Črtna koda risbe:
1384	1384-0024.00	004.2105	G.131	