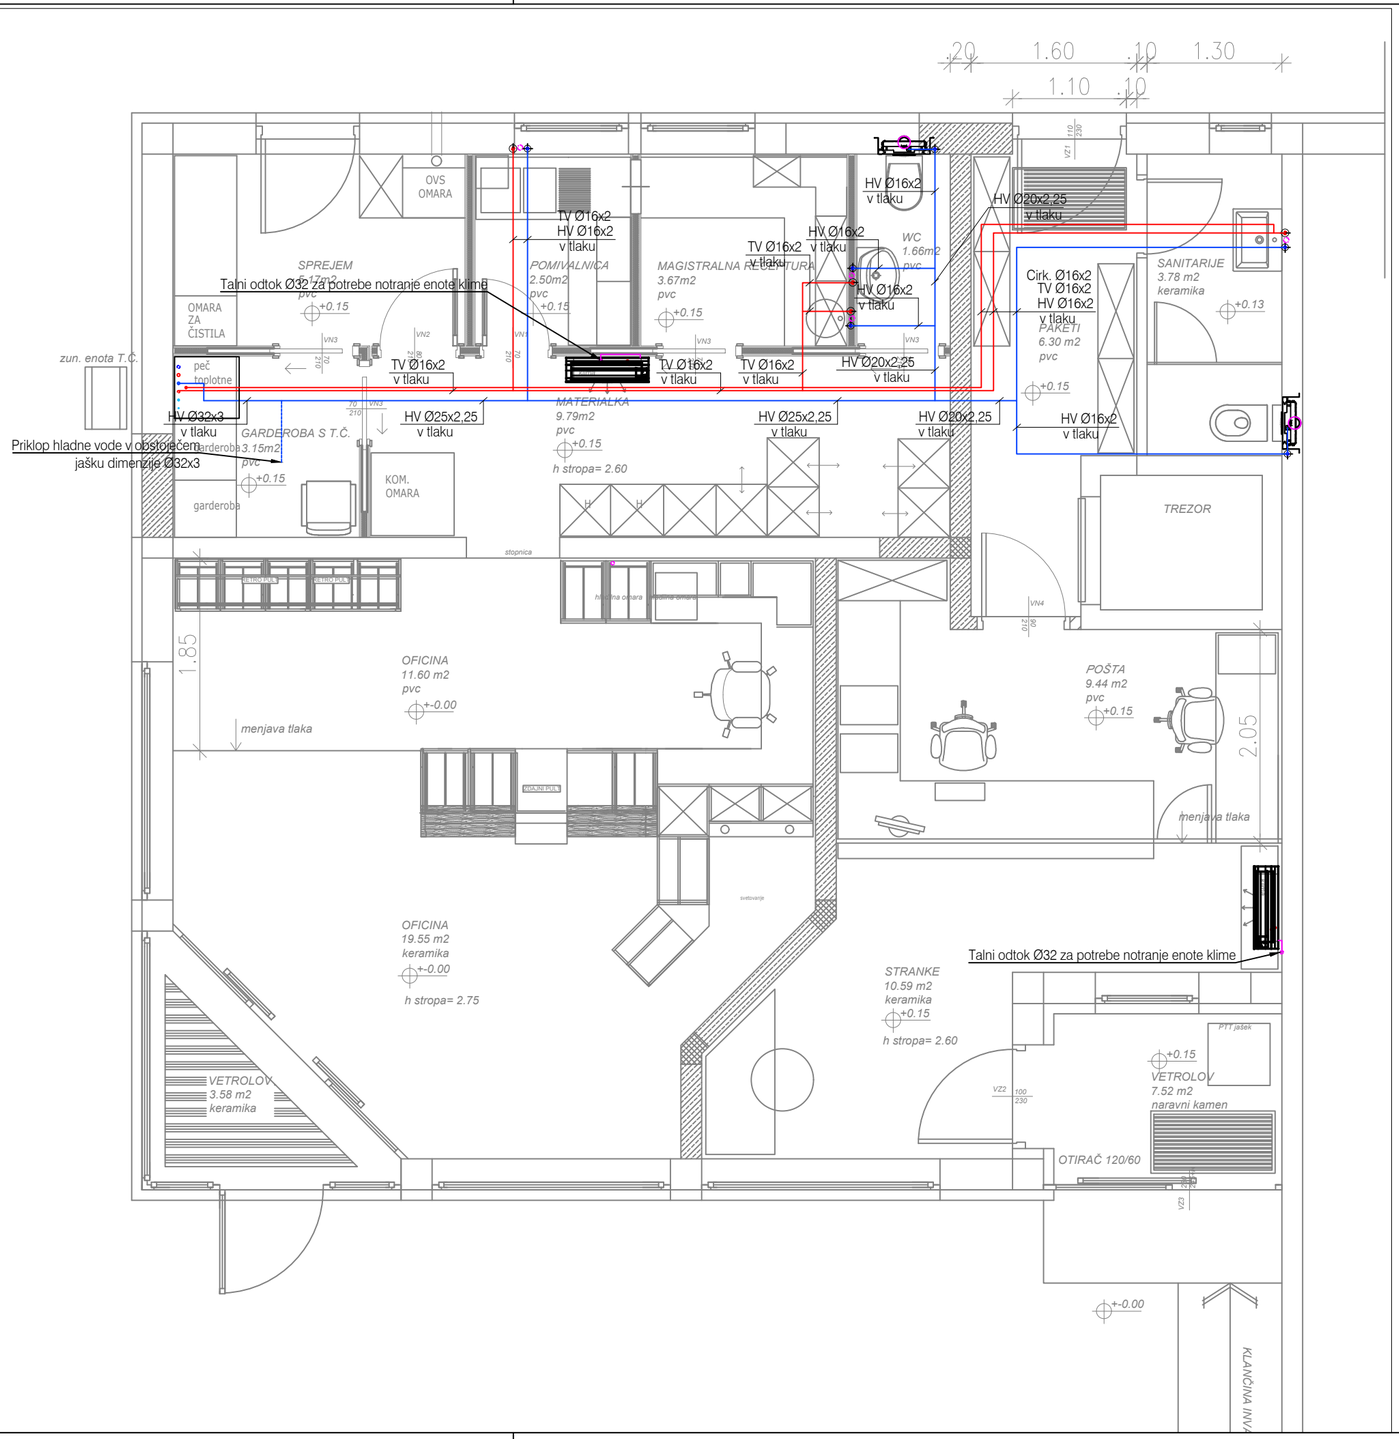


OPOMBE

LEGENDA

- VODOVOD - hladna voda
- VODOVOD - topla voda
- VODOVOD - cirkulacija
- KANALIZACIJA

Investitor:
OBČINA LOG – DRAGOMER
Na Grivi 5, 1351 Brezovica

UREDITEV PROSTOROV NOVE LEKARNE
IN POŠTE V POSLOVNEM OBJEKTU
POŠTA LOG PRI BREZOVICI

Načrt: VODOVOD IN KANALIZACIJA						Merilo: 1:50	
Opis: TLORIS PRITLIČJA						Št. načrta: SI–12/24	
						Št. projekta: 01/06–24	
Ime risbe:	Ident. št.:	Datum:	Podpis:	Sprememba:		Vrsta načrta: PZI	
Izdelal:						Datum izdelave načrta: junij 2024	
Odgovorni projektant:						Št. risbe: 1.1	
Odgovorni vodja projekta:							
Kontrola:				Datum:	Podpis:	Št. listov:	Št. lista: