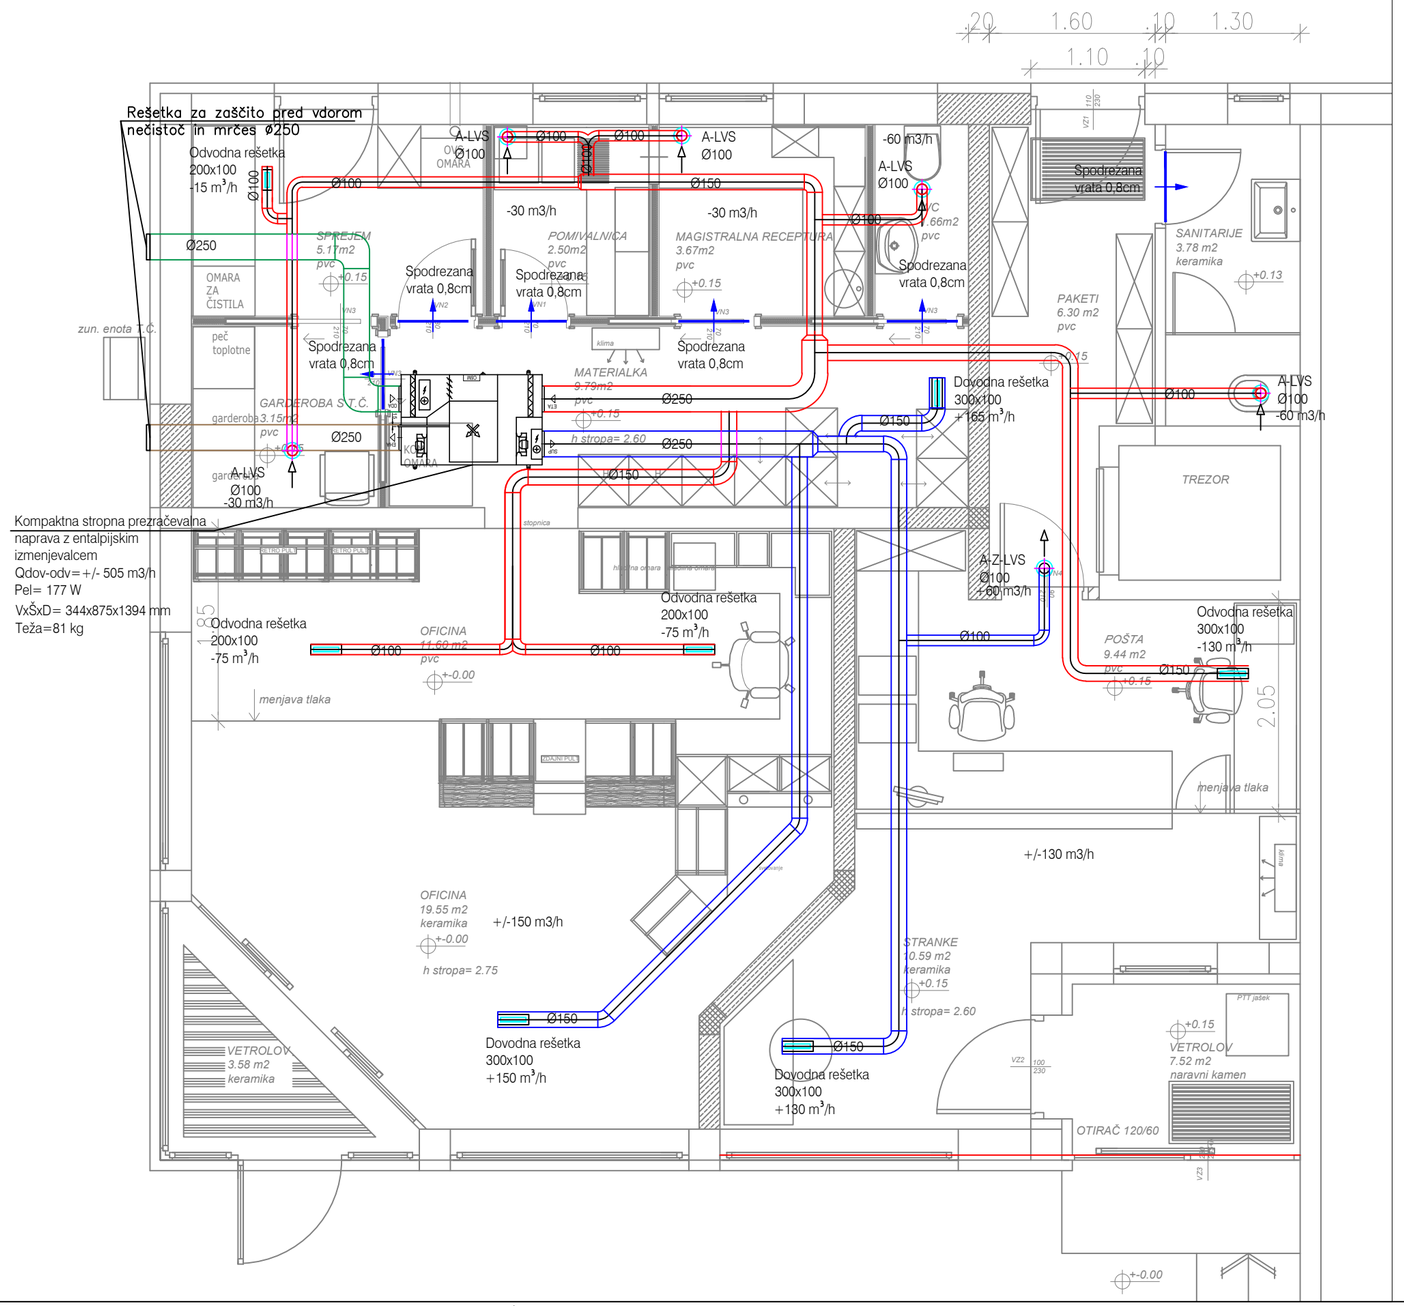


OPOMBE

LEGENDA

- VODOVOD - hladna voda
- VODOVOD - topla voda
- VODOVOD - cirkulacija
- KANALIZACIJA

ILKON

Investitor:
OBČINA LOG – DRAGOMER
Na Grivi 5, 1351 Brezovica

UREDITEV PROSTOROV NOVE LEKARNE IN POŠTE V POSLOVNEM OBJEKTU POŠTA LOG PRI BREZOVICI

Načrt: PREZRAČEVANJE					Merilo: 1:50	
Opis: TLORIS PRITLIČJA					Št. načrta: SI–12/24	
					Št. projekta: 01/06–24	
Ime risbe:	Ident. št.:	Datum:	Podpis:	Sprememba:	Vrsta načrta: PZI	
Izdelal:						
Odgovorni projektant:					Datum izdelave načrta: junij 2024	
Odgovorni vodja projekta:					Št. risbe: 1.2	
Kontrola:				Datum: / Podpis:	Št. listov:	Št. lista: