
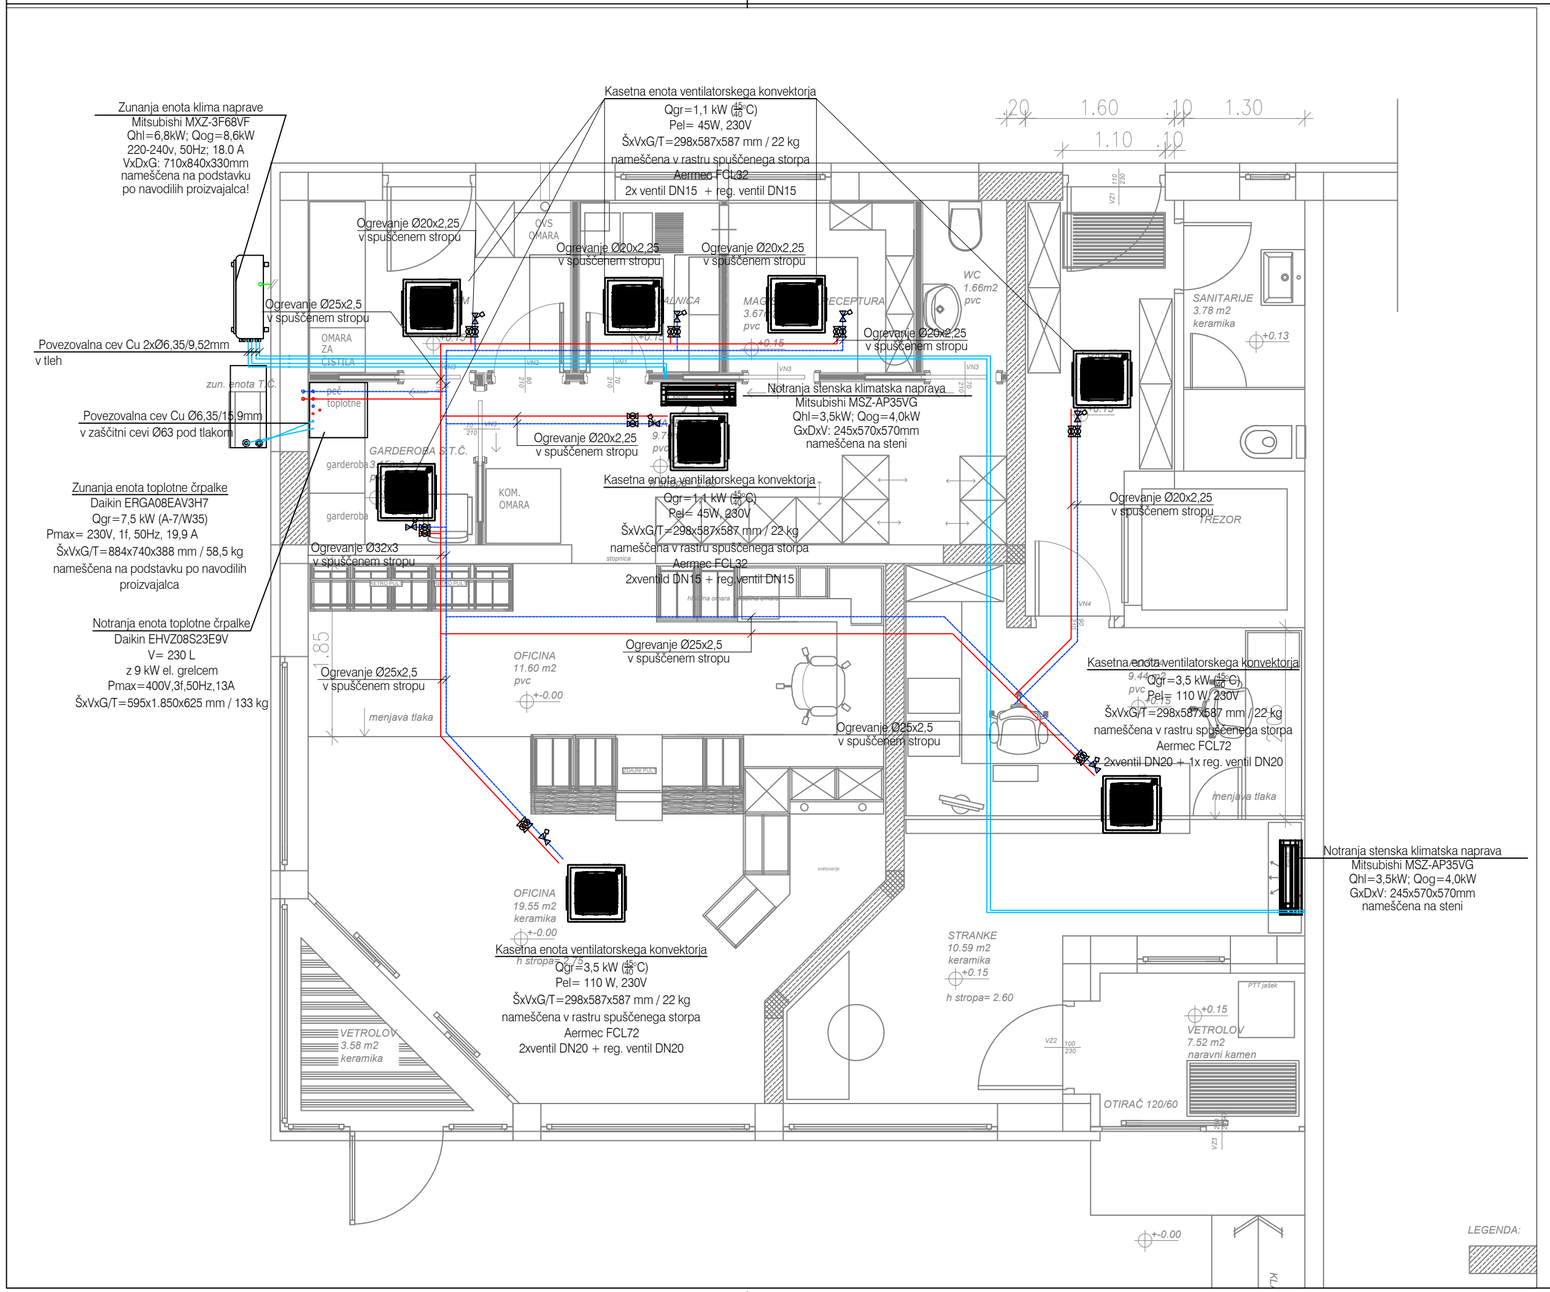


OPOMBE

LEGENDA

- OGREVANJE - povratek
- OGREVANJE - dovod
- HLAJENJE - kapljevita faza
- HLAJENJE - plinasta faza

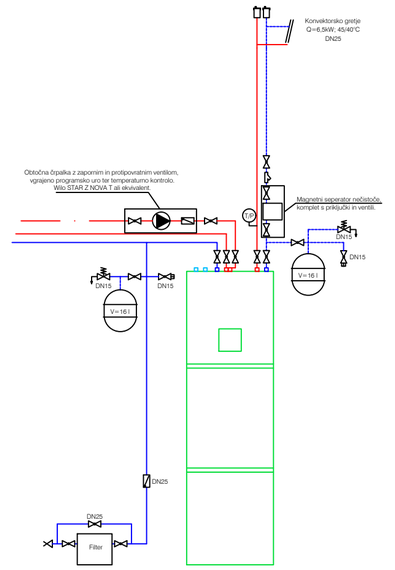

Investitor: OBČINA LOG – DRAGOMER Na Grivi 5, 1351 Brezovica	UREDITEV PROSTOROV NOVE LEKARNE IN POŠTE V POSLOVNEM OBJEKTU POŠTA LOG PRI BREZOVICI

Načrt: OGREVANJE IN HLAJENJE						Merilo:	1:50
Opis: TLORIS PRITLIČJA						Št. načrta:	SI–12/24
						Št. projekta:	01/06–24
Ime risbe:	Ident. št.:	Datum:	Podpis:	Sprememba:		Vrsta načrta:	PZI
Izdelal:						Datum izdelave načrta:	junij 2024
Odgovorni projektant:						Št. risbe:	1.3
Odgovorni vodja projekta:							
Kontrola:				Datum:	Podpis:	Št. listov:	Št. lista: