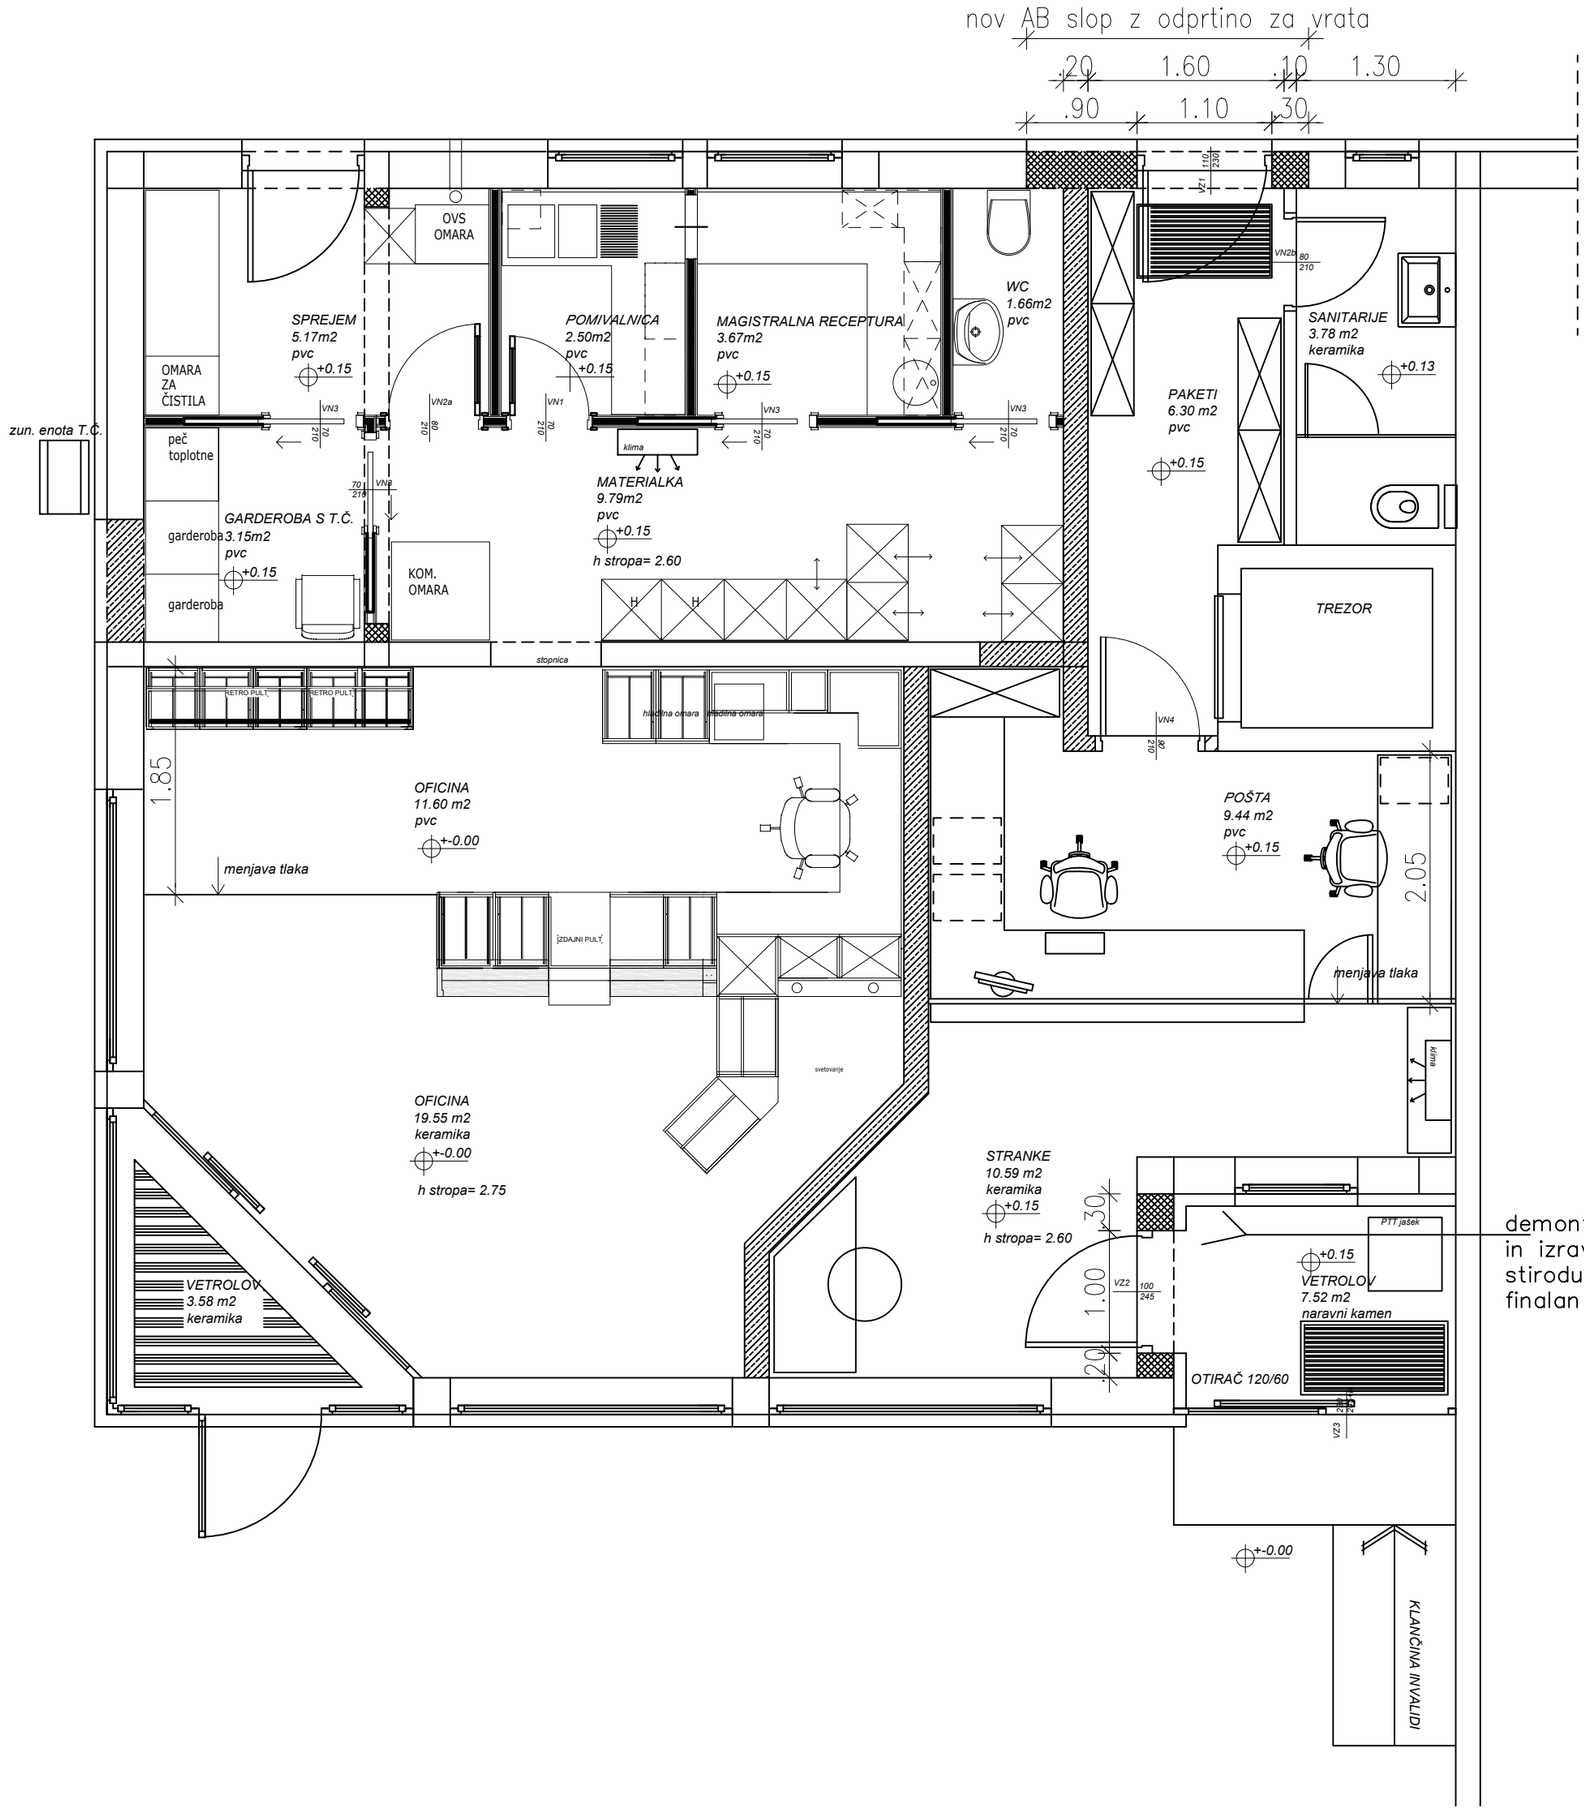


ŠIMEN TOMORI u.d.i.a., samostojni kulturni delavec– arhitekt Okrogarjeva 12, 1231 Ljubljana– Črnuče	investitor/narocnik OBČINA LOG– DRAGOMER Na Grivi 5, 1351 Brezovica	
	vrsta/lokacija objekta **UREDITEV PROSTOROV NOVE LEKARNE IN POŠTE V POSLOVNEM OBJEKTU POŠTA LOG PRI BREZOVICI, parc. št. 1389/6, k.o. 1996- Log**	
odgovorni vodja projekta / odgovorni projektant/ identifikacijska st. / podpis Šimen TOMORI u.d.i.a. ZAPS A–1049	vrsta nacrta TLORIS	
sodelavec Polona KERN m.i.a	stevilka projekta 01/06–24	merilo 1:50
vrsta projekta / faza ARHITEKTURA/PZI	datum JUNIJ_2024	stevilka lista 04