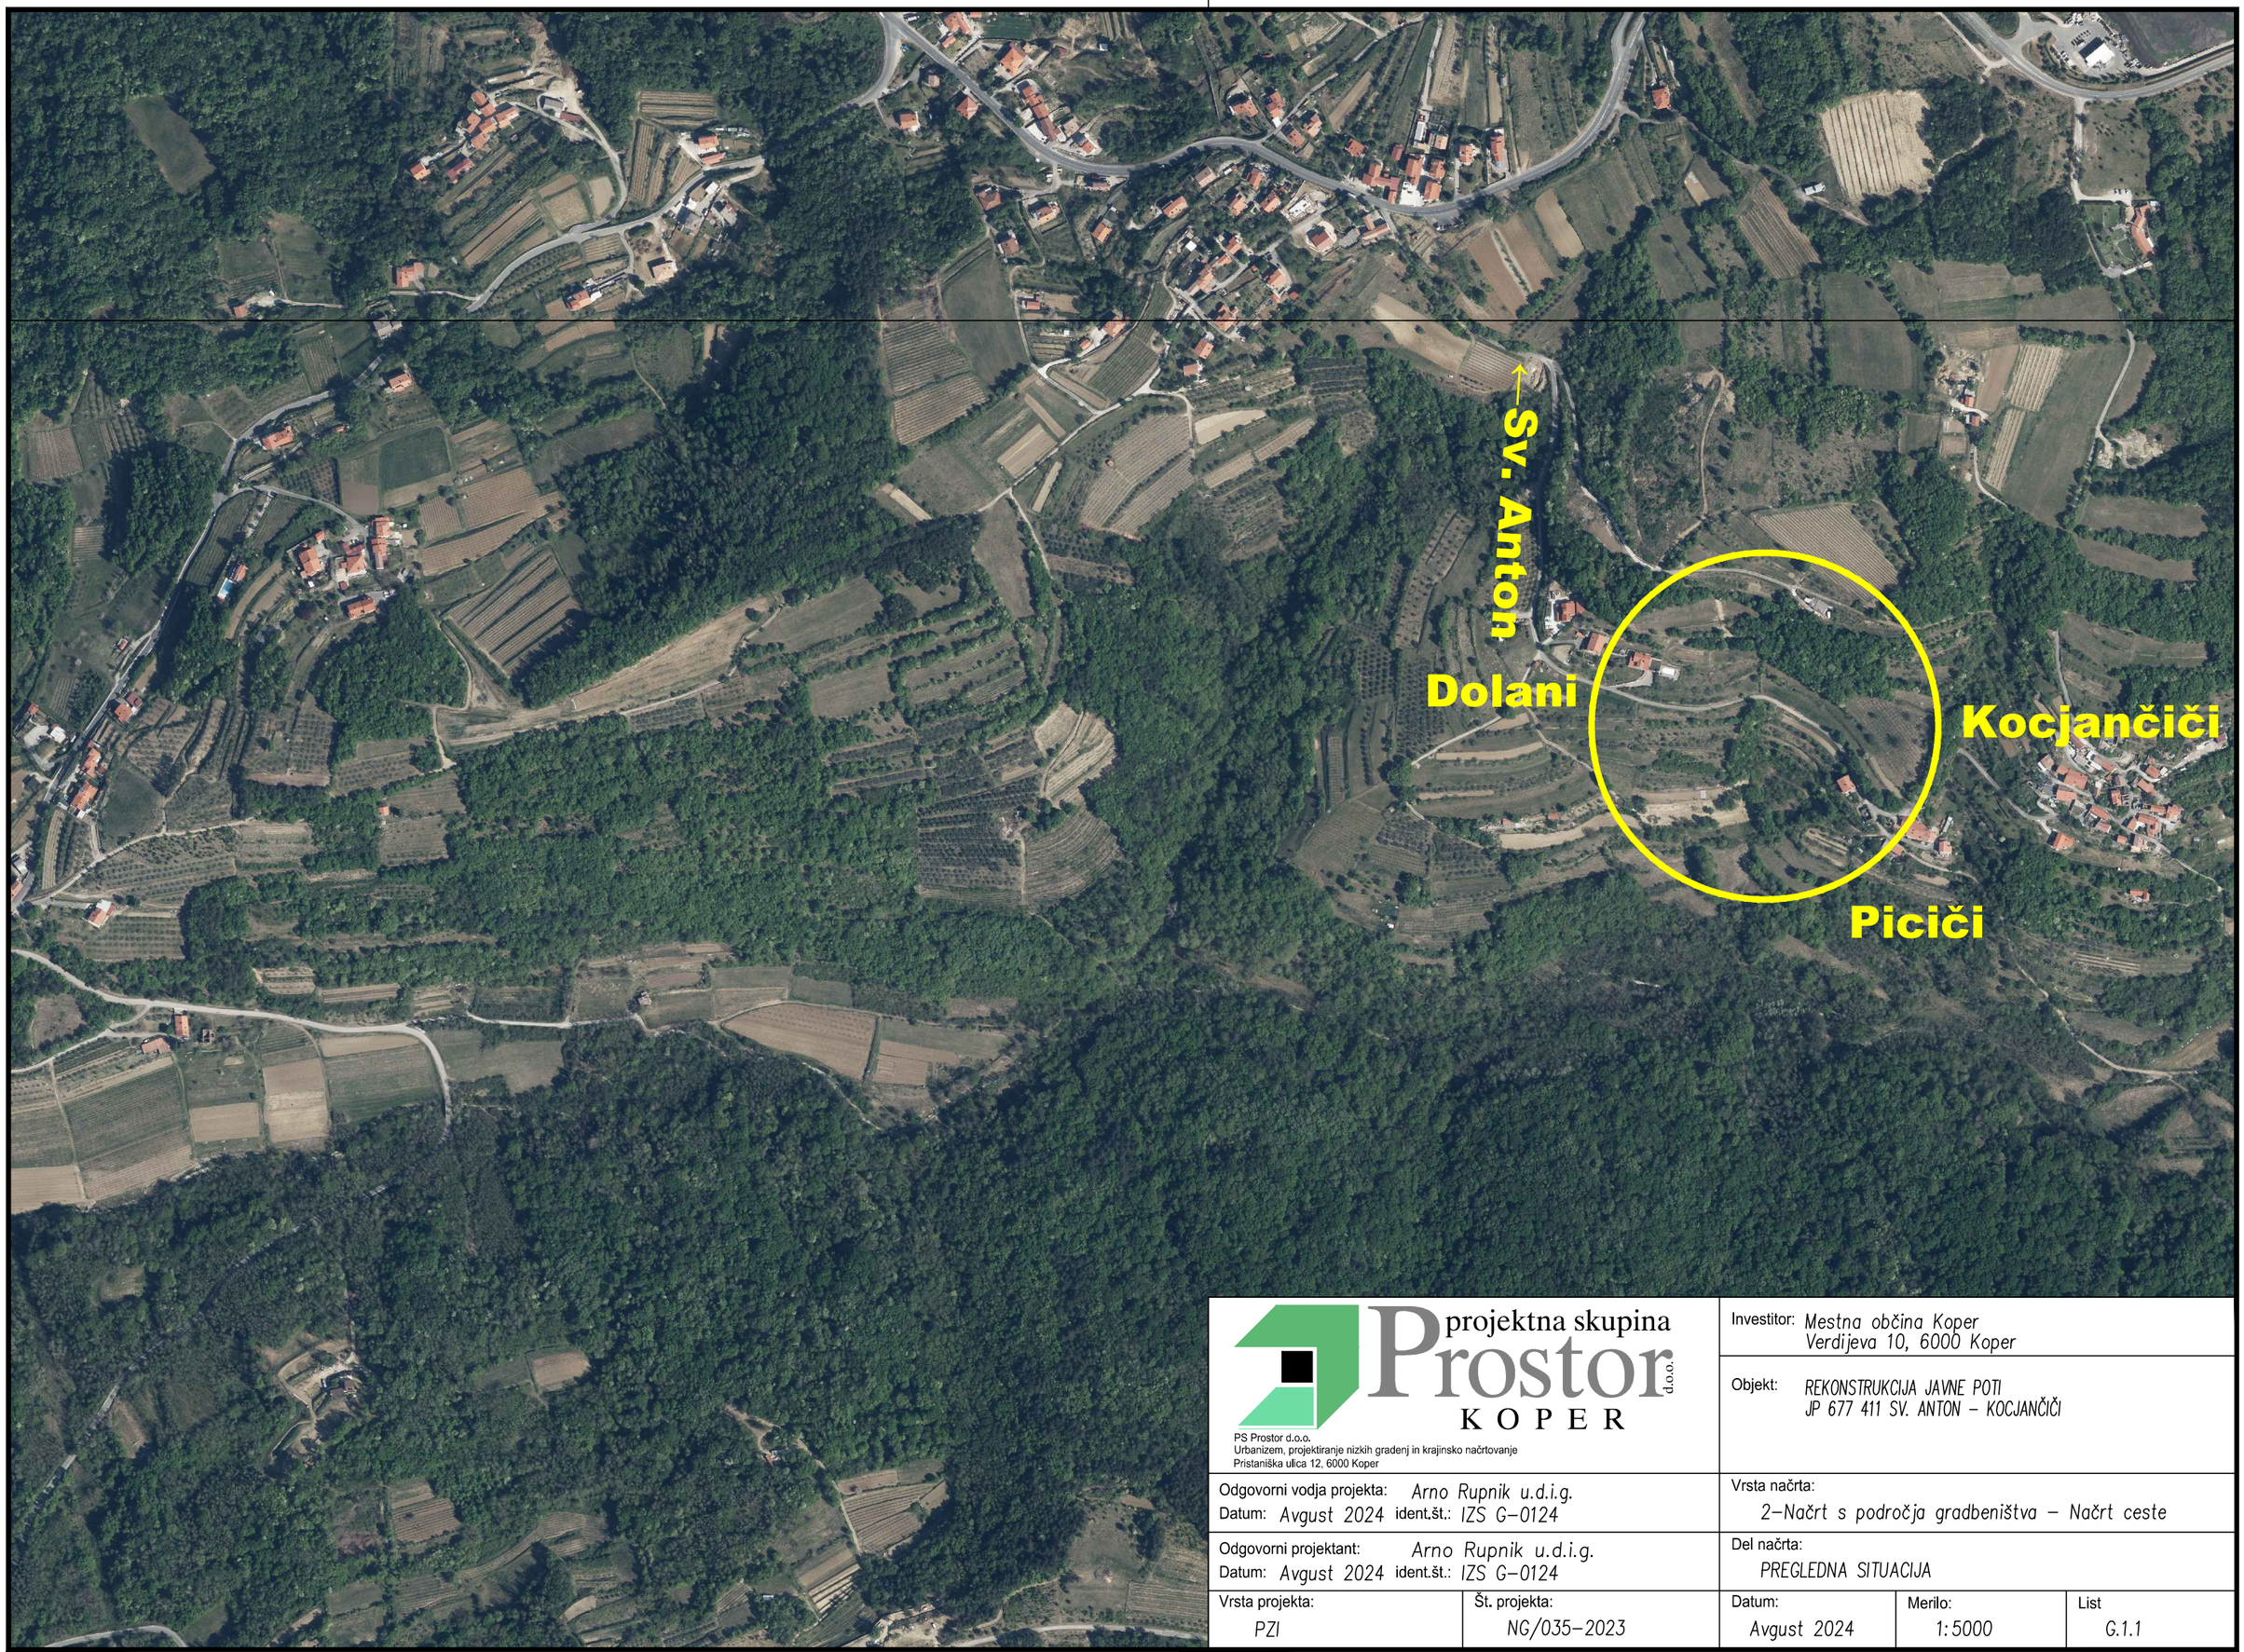


S:\Projekti\Nizke gradnje\NG_035_2023_Cesta v Kocjancice\PZI\03_Grafični del\G.1.1_Pregledna situacija.dwg

projektna skupina Prostor d.o.o. KOPER

PS Prostor d.o.o.
Urbanizem, projektiranje nizkih gradenj in krajinsko načrtovanje
Pristaniška ulica 12, 6000 Koper

Investitor: Mestna občina Koper
Verdijeva 10, 6000 Koper

Objekt: REKONSTRUKCIJA JAVNE POTI
JP 677 411 SV. ANTON – KOCJANČIČI

Odgovorni vodja projekta: Arno Rupnik u.d.i.g.
Datum: Avgust 2024 ident.št.: IZS G-0124

Vrsta načrta: 2-Načrt s področja gradbeništva – Načrt ceste

Odgovorni projektant: Arno Rupnik u.d.i.g.
Datum: Avgust 2024 ident.št.: IZS G-0124

Del načrta: PREGLEDNA SITUACIJA

Vrsta projekta:	Št. projekta:	Datum:	Merilo:	List
PZI	NG/035-2023	Avgust 2024	1:5000	G.1.1