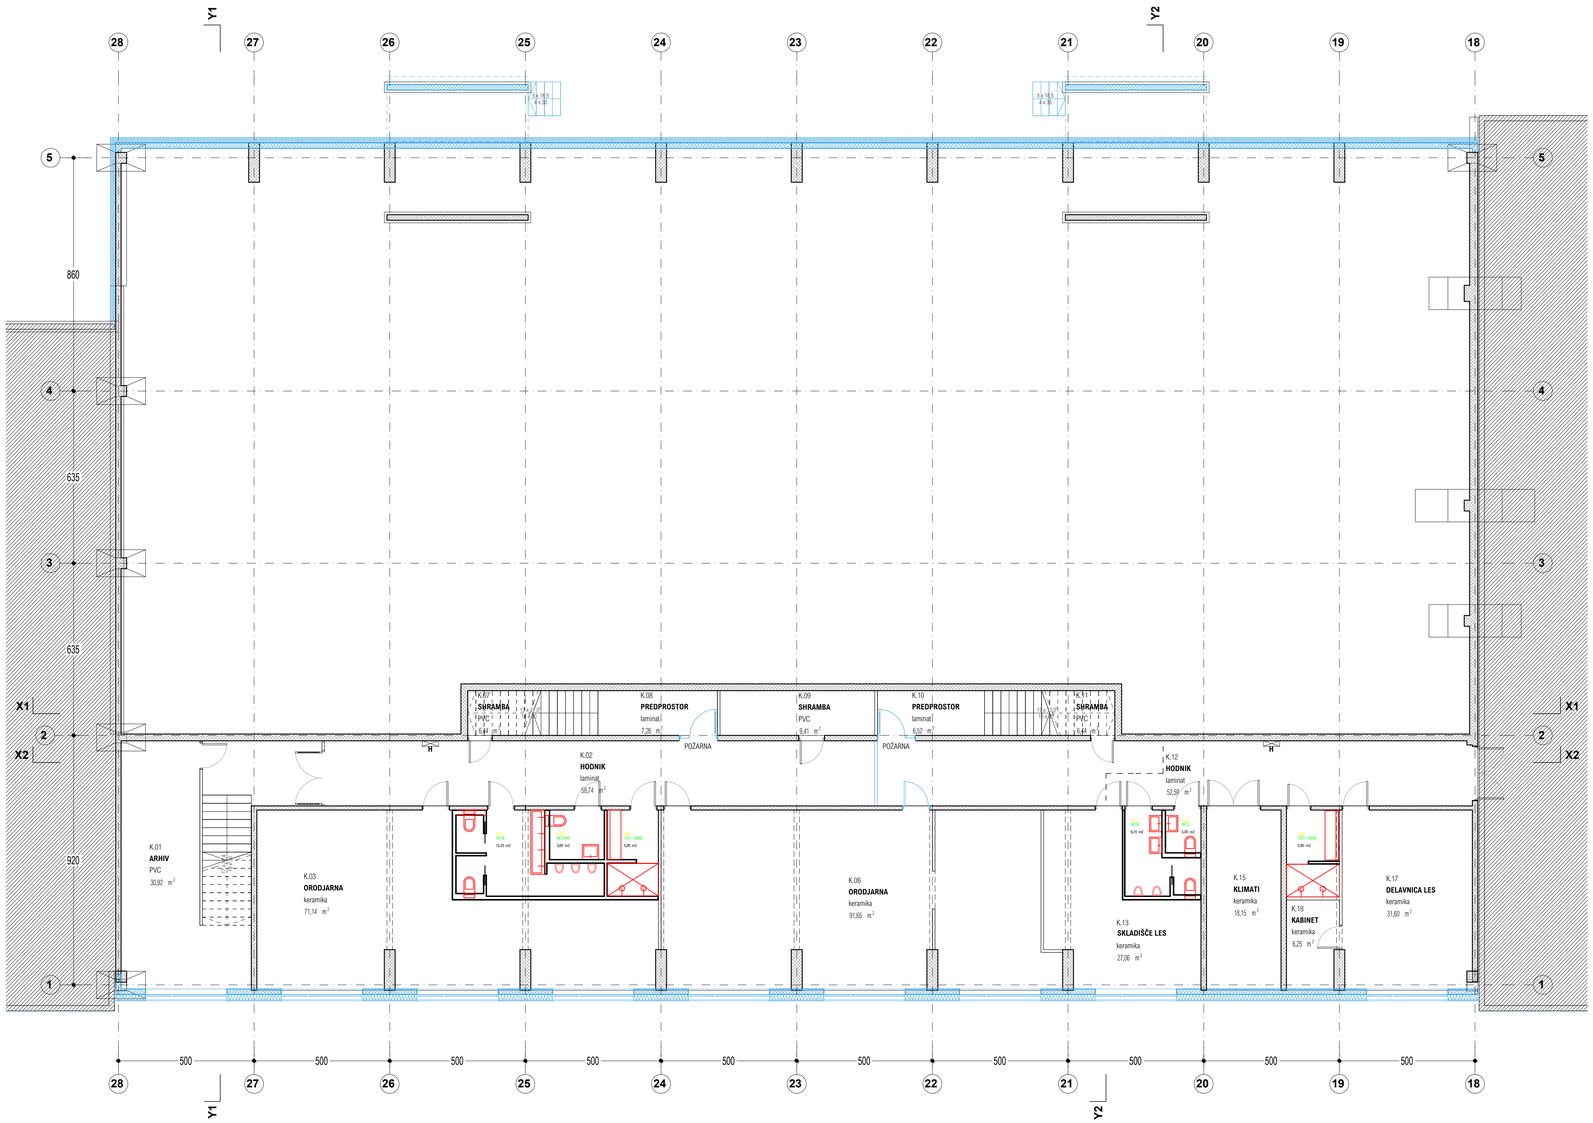


OPOMBA:
Projektno višinsko izhodišče ±0,00 je enako absolutni koti XXX,XX m.n.m.

Naročnik: Client:	Šolski center Postojna, Cesta v Staro vas 2 Postojna
Izvajalec: Contractor:	DIA biro za design, inženiring in arhitekturo, d.o.o. Poljanski nasip 28, 1000 Ljubljana, Slovenija Tel: 01 43 10 356 / Fax: 01 43 44 884 E-mail: arhitekti@dia.si
Objekt: Facility:	ŠOLSKI CENTER POSTOJNA
Del objekta: Part of the facility:	Odg. vodja projekta: Project manager: Gorazd Ravnikar u.d.i.a. ID: ZAPS A-0218
Vsebina risbe: Drawing title: TLORIS KLETI NOVO	Odg. projektant arhitekture: Responsible designer: Gorazd Ravnikar u.d.i.a. ID: ZAPS A-0218
Vrsta načrta: Drawing type: ARHITEKTURA	Sodelavec: Coworker: Mirko Borjanović d.i.a.
Faza: Design phase: PZI	Merilo: Scale: 1:100
Št. projekta: Project No.: 189/22	Št. načrta: Plan No.: 189/22-A
Datum: Date: november 2024	Št. lista: Page No.: 02.1

Vsebina načrta je intelektualna lastnina podjetja DIA d.o.o. Vsakršna uporaba, ki ni v skladu z Zakonom o avtorskih in sorodnih pravicah (ZASP) je prepovedana.