Kaja OBLIKOVANJE Z NARAVO
DESIGNING WITH NATURE

KAJA FLIS s.p., KRAJINSKA ARHITEKTURA
Gubčeva cesta 3, 3320 Velenje / 040 900 204 / kajaflis@gmail.com / www.opacelica.si
Davčna številka: 74979752 / Matična številka: 6597025000 / IBAN SI56 1010 0005 3118 650 (Intesa Sanpaolo d.d.)

SAMOSTOJNA MAPA 0

Zbirni načrt

NASLOVNA STRAN

Vrsta naloge:	Projektna dokumentacija za izvedbo gradnje (PZI) Načrt krajinske arhitekture (vodilni načrt)
Investitor:	OBČINA BRASLOVČE Braslovče 22 3314 Braslovče
Naziv naloge / objekt:	OBNOVA ŠPORTNO REKREACIJSKE POVRŠINE V LETUŠU – SANACIJA PO POPLAVAH (VZDRŽEVALNA DELA)
Projektant:	Kaja Flis s.p., Gubčeva cesta 3, 3320 Velenje.
Vodja projektiranja:	Kaja Flis, univ. dipl. inž. kraj. arh.
Sodelavci v projektu:	Matjaž Kunst, dipl. inž. grad. Karmen Kegl Kalšan, univ. dipl. inž. el. Vinko Stropnik, dipl. inž. geod.
Identifikacijska označba projekta evidentirana pri projektantu :	KF/104/2024-PZI pri Kaja Flis. s.p.
Kraj in datum izdelave:	Velenje, september 2024.

KAZALO VSEBINE NAČRTA

NASLOVNA STRAN PROJEKTNE DOKUMENTACIJE (obrazec 1A)
UDELEŽENI STROKOVNJAKI PRI PROJEKTIRANJU (obrazec 1B)
IZJAVA PROJEKTANTA IN VIDJE PROJEKTIRANJA V PZI (obrazec 2B)
KAZALO VSEBINE PROJEKTA (obrazec 3)
SPLOŠNI PODATKI O GRADNJI (obrazec 4A)
PODATKI O OBJEKTIH (Obrazec 4B)
Podatki o zemljiščih (Obrazec 4C)

KAZALO

TEHNIČNO POROČILO ZBIRNEGA NAČRTA

GRAFIČNI PRIKAZI

1. PREGELDANA SITUACIJA - OBSTOJEČE STANJE (geodetski posnetek), merilo 1:1000.
2. SITUACIJA NOVE UREDITVE, merilo 1:250.
3. PRIKAZ PRIKLJUČEVANJA OBJEKTA NA GOSPODARSKO JAVNO INFRASTRUKTURO TER PRIKAZ NOVE GOSPODARSKE JAVNE INFRASTRUKTURE, 1:250.
4. GRAFIČNI IN DRUGI PODATKI ZA ZAKOLIČBO TER GEOREFERENCIRANJE OBJEKTA V PROSTORU – nahajajo se v načrtih 2, 3 in 10!

PRILOGE

1. Geološko-geomehansko poročilo št. 38-10/2020, ki ga je izdelalo podjetje GEO SVET Samo Marinc s.p.
2. Naravovarstveno soglasje, št. 35623-428/2024-2560-4, z dne 3.6.2024, izdalo Ministrstvo za naravne vire in prostor.
3. Vodno soglasje, št. 35507-1107/2024-4, z dne 19.7.2024, izdala Direkcija RS za vode, Sektor območja Savinje.
4. Združen tloris predloga obnove športno rekreacijske površine v Letušu – sanacija po poplavah in sanacije visokovodnega nasipa na LB pod zgornjim letuškim jezom, merilo 1:500.

PRILOGA 1A

NASLOVNA STRAN PROJEKTNE DOKUMENTACIJE

INVESTITOR		
INVESTITOR 1		
ime in priimek ali naziv družbe		**Občina Braslovče**
naslov ali poslovni naslov družbe		**Braslovče 22, 3314 Braslovče**
PODATKI O GRADNJI		
naziv gradnje		**OBNOVA ŠPORTNO REKREACIJSKE POVRŠINE V LETUŠU – SANACIJA PO POPLAVAH (vzdrževalna dela)**
naziv gradnje se določi po namenu glavnega objekta		
VRSTE GRADNJE	☐	**NOVOGRADNJA - NOVOZGRAJEN OBJEKT**
označiti vse ustrezne vrste gradnje	☐	**NOVOGRADNJA - PRIZIDAVA**
	☐	**REKONSTRUKCIJA**
	☐	**SPREMEMBA NAMEMBNOSTI**
	☐	**ODSTRANITEV CELOTNEGA OBJEKTA**
	☐	**LEGALIZACIJA**
	☐	**MANJŠA REKONSTRUKCIJA**
PODATKI O PROJEKTNI DOKUMENTACIJI		
vrsta dokumentacije (DPP, DGD, PZI, PZO, PID, DL)		**PZI (vzdrževalna dela)**
številka projekta		**KF/104/2024-PZI**
datum izdelave		**sep.24**
datum spremembe		
PODATKI O PROJEKTANTU		
projektant (naziv družbe)		**OBLIKOVANJE Z NARAVO, krajinsko arhitekturno svetovanje in oblikovanje, Kaja Flis s.p.**
naslov		**Gubčeva cesta 3, 3320 Velenje**
odgovorna oseba projektanta		**Kaja Flis, univ. dipl. inž. kraj. arh.**
podpis odgovorne osebe projektanta		
PODATKI O IZDELOVALCU OSNOVNEGA PRIKAZA / NAČRTA		
izdelovalec osnovnega prikaza / načrta		**Kaja Flis, univ. dipl. inž. kraj. arh.**
identifikacijska številka		**PKA ZAPS 2283**
projektant izdelovalca osnovnega načrta (naziv družbe)		**Kaja Flis s.p.**
naslov		**Gubčeva cesta 3, 3320 Velenje**
PODATKI O VODJI PROJEKTIRANJA		
VODJA PROJEKTIRANJA		**Kaja Flis, univ. dipl. inž. kraj. arh.**
identifikacijska številka		**PKA ZAPS 2283**
podpis vodje projektiranja		

PRILOGA 1B

UDELEŽENI STROKOVNJAKI PRI PROJEKTIRANJU

UDELEŽENI STROKOVNJAKI PRI PROJEKTIRANJU	
POOBLAŠČENI ARHITEKTI	
ime in priimek, strokovna izobrazba, identifikacijska številka	
navedba gradiv, ki so jih izdelali	
POOBLAŠČENI INŽENIRJI S PODROČJA GRADBENIŠTVA	
ime in priimek, strokovna izobrazba, identifikacijska številka	**Matjaž Kunst, d.i.g., G-4752**
navedba gradiv, ki so jih izdelali	**načrti s področja gradbeništva z oznako 2**
POOBLAŠČENI INŽENIRJI S PODROČJA ELEKTROTEHNIKE	
ime in priimek, strokovna izobrazba, identifikacijska številka	**Karmen Kegl Kalšan, univ. dipl. inž. el., IZS E-1220**
navedba gradiv, ki so jih izdelali	**načrti s področja elektrotehnike z oznako 3**
POOBLAŠČENI INŽENIRJI S PODROČJA STROJNIŠTVA	
ime in priimek, strokovna izobrazba, identifikacijska številka	
navedba gradiv, ki so jih izdelali	
POOBLAŠČENI INŽENIRJI S PODROČJA TEHNOLOGIJE	
ime in priimek, strokovna izobrazba, identifikacijska številka	
navedba gradiv, ki so jih izdelali	
POOBLAŠČENI INŽENIRJI S PODROČJA POŽARNE VARNOSTI	
ime in priimek, strokovna izobrazba, identifikacijska številka	
navedba gradiv, ki so jih izdelali	
POOBLAŠČENI INŽENIRJI S PODROČJA GEOTEHNOLOGIJE IN RUDARSTVA	
ime in priimek, strokovna izobrazba, identifikacijska številka	**Samo Marinc, univ. dipl. inž. geol., IZS RG0058**
navedba gradiv, ki so jih izdelali	**Geološko-geomehansko poročilo**
POOBLAŠČENI INŽENIRJI S PODROČJA GEODEZIJE	
ime in priimek, strokovna izobrazba, identifikacijska številka	**Vinko Stropnik, dipl. inž. geod.**
navedba gradiv, ki so jih izdelali	**načrti s področja geodezije z oznako 8**
POOBLAŠČENI INŽENIRJI S PODROČJA PROMETNEGA INŽENIRSTVA	
ime in priimek, strokovna izobrazba, identifikacijska številka	
navedba gradiv, ki so jih izdelali	
POOBLAŠČENI KRAJINSKI ARHITEKTI	
ime in priimek, strokovna izobrazba, identifikacijska številka	**Kaja Flis, univ. dipl. inž. kraj. arh., PKA ZAPS 2283**
navedba gradiv, ki so jih izdelali	**načrti s področja krajinske arhitekture z oznako 10**
POOBLAŠČENI PROSTORSKI NAČRTOVALCI	
ime in priimek, strokovna izobrazba, identifikacijska številka	
navedba gradiv, ki so jih izdelali	
STROKOVNJAKI DRUGIH STROK	
ime in priimek, strokovna izobrazba	
navedba gradiv, ki so jih izdelali	

Neustrezno izpustiti ali po potrebi dodati vrstice.

Pri DPP, DGD se kot "gradiva, ki so jih izdelali" navedejo kakršna koli gradiva, ki jih vodja projektiranja uporabi pri pripravi zbirnega prikaza (skice, risbe, detajli, izračuni, strokovne podlage, ki jih pred izdelavo zahtevajo področni predpisi, npr. geodetski načrt, geomehansko poročilo), vključno s tehničnimi prikazi; pri PZI, PID se navedejo načrti, pri PZO, DL tehnični prikazi oz. posnetki obstoječega stanja.

PRILOGA 2B

IZJAVA PROJEKTANTA
IN VODJE PROJEKTIRANJA V PZI

PROJEKTANT	
projektant (naziv družbe)	**OBLIKOVANJE Z NARAVO, krajinsko arhitekturno svetovanje in oblikovanje, Kaja Flis s.p.**
naslov	**Gubčeva cesta 3, 3320 Velenje**
odgovorna oseba projektanta	**Kaja Flis**

IN VODJA PROJEKTIRANJA	
vodja projektiranja	**Kaja Flis, univ. dipl. inž. kraj. arh.**

IZJAVLJAVA:

da je projektna dokumentacija za izvedbo gradnje (PZI):

številka projekta	**KF/104/2024-PZI**
datum izdelave	**sep.24**

- skladna z zahtevami prostorskega izvedbenega akta;

- da so bili v izdelavo projektne dokumentacije vključeni ustrezni pooblaščeni arhitekti, pooblaščeni krajinski arhitekti in pooblaščeni inženirji s področja gradbeništva, elektrotehnike, strojništva, tehnologije, požarne varnosti, geotehnologije in rudarstva, geodezije ali prometnega inženirstva ter strokovnjaki z drugih strokovnih področij, katerih strokovne rešitve so glede na namen in zahtevnost objekta ter namen izdelave projektne dokumentacije potrebni, tako da je ta izdelana celovito in medsebojno usklajena, in

- da je s projektno dokumentacijo v celoti zagotovljeno izpolnjenjevanje bistvenih in drugih zahtev objekta.

vodja projektiranja	**Kaja Flis, univ. dipl. inž. kraj. arh.**
identifikacijska številka	**PKA ZAPS 2283**
podpis vodje projektiranja	
odgovorna oseba projektanta	**Kaja Flis, univ. dipl. inž. kraj. arh.**
podpis odgovorne osebe projektanta	

PRILOGA 3

KAZALO VSEBINE PROJEKTA

KAZALO NAČRTOV

PZI

po potrebi dodati vrstice

naziv načrta	številka načrta
načrti s področja gradbeništva z oznako 2	**1416/24**
načrti s področja elektrotehnike z oznako 3	**61/24**
načrti s področja geodezije z oznako 8	
načrti s področja krajinske arhitekture z oznako 10	**KF/104/2024-PZI (KA)**

po potrebi dodati vrstice

PID

navesti tiste načrte, ki so dopolnjeni ali izdelani na novo

naziv načrta	številka načrta

KAZALO ELABORATOV IN ŠTUDIJ

PZI

po potrebi dodati vrstice

naziv elaborata, študije	št.
Geološko-geomehansko poročilo o sestavi in nosilnosti tal ter pogojih temeljenja prizidka prireditvenega objekta Žaga v Letušu, Oktober 2020, Samo Marinc. Univ. dipl. inž. geol.	**38-10/2020**

naziv elaborata, študije	št.

PRILOGA 4A

SPLOŠNI PODATKI O GRADNJI

PODATKI O GRADNJI	
naziv gradnje	**OBNOVA ŠPORTNO REKREACIJSKE POVRŠINE V LETUŠU – SANACIJA PO POPLAVAH (vzdrževalna dela)**
kratek opis gradnje	**odstranitev v poplavi nanešenega materiala, sanacija v poplavi uničenih površin (zelenih in utrjenih), obnova zaradi poplav uničenih športno rekreacijskih površin (kombiniranega igrišča, igrišča za odbojko, otroškega igrišča), obnova uničenih površin pred stavbo Letuške žage (parkirišče in dostop do parkirišča), prestavitev ekotoka, nadomestitev v poplavi uničene urbane opreme in zasaditve**
navedba objektov in njihovih značilnosti	
glavni objekt, če je določen	**kombinirano igrišče (športno igrišče)**
klasifikacija objekta po CC-SI	**24 Drugi gradbeni inženirski objekti, 241 Objekti za šport, rekreacijo in prosti čas, 24110 Športna igrišča**
pomožni objekti	**parkirišče, odbojkarsko igrišče, otroško igrišče, telovadna enota**
naštej	
objekt z vplivi na okolje	
kratek opis spremembe zaradi večjih odstopanj od gradbenega dovoljenja	
izpolniti, če gre za spremembo gradbenega dovoljenja	
kratek opis pripravljalnih del	
izpolniti, če gre za dokumentacijo, ki se nanaša samo na pripravljalna dela	
PROSTORSKI AKT	
prostorski akt	**Odlok o občinskem prostorskem načrtu Občine Braslovče (Uradni list RS, št. 61/18)**
EUP	**Letuš: LE01**
namenska raba	**območje stavbnih zemljišč**

K DOKUMENTACIJI JE TREBA PRIDOBITI NASLEDNJA MNENJA

izpolniti v DPP, DGD in PZI, če je za poseg relevantno

SKLADNOST S PROSTORSKIMI AKTI		
OBČINA	☑	**SKLADNOST S PROSTORSKIMI AKTI**

VAROVANA, VARSTVENA IN OGROŽENA OBMOČJA, VODNA IN PRIOBALNA ZEMLJIŠČA		
VARSTVO KULTURNE DEDIŠČINE - POSEG	☐	**KULTUROVARSTVENO MNENJE ZA POSEG**
VARSTVO KULTURNE DEDIŠČINE - RAZISKAVA IN ODSTRANITEV	☐	**KULTURNOVARSTVENO MNENJE ZA RAZISKAVO IN ODSTRANITEV**
VARSTVO NARAVE	☑	**NARAVOVARSTVENO MNENJE**
VARSTVO PODZEMNIH JAM	☐	**MNENJE ZA POSEG V JAME**
VARSTVO VODA	☑	**VODNO MNENJE**
VARSTVO GOZDOV	☐	**MNENJE ZA GRADNJO V GOZDNEM PROSTORU**
RIBIŠKI OKOLIŠ	☐	**MNENJE ZA GRADNJO IN DRUGE POSEGE NA OBMOČJU RIBIŠKEGA OKOLIŠA**
OKOLJE DIVJADI	☐	**MNENJE ZA POSEGE V OKOLJE DIVJADI**
OBMOČJE MEJNEGA PREHODA	☐	**MNENJE ZA GRADNJO NA OBMOČJU MEJNEGA PREHODA**
CARINA	☐	**MNENJE ZA GRADNJO OBJEKTOV V PROSTI CONI CARINSKEGA OBMOČJA UNIJE**
LETALIŠČA	☐	**MNENJE ZA GRADNJO V OBMOČJU IZKLJUČNE, OMEJENE IN NADZOROVANE RABE**
OVIRE ZA ZRAČNI PROMET	☐	**MNENJE ZA POSTAVLJANJE OVIR ZA ZRAČNI PROMET**
VARNOST PLOVBE	☐	**MNENJE ZA GRADNJO ALI OBNOVO OBJEKTOV PRISTANIŠKE INFRASTRUKTURE ALI OBJEKTOV, KI LAHKO VPLIVAJO NA VARNOST PLOVBE NA OBALI ALI V MORJU**
OBJEKT V MEJAH RUDNIŠKEGA PROSTORA	☐	**MNENJE ZA GRADNJO V MEJAH RUDNIŠKEGA PROSTORA**
OBJEKT V VAROVALNEM PASU ŽIČNIŠKE NAPRAVE	☐	**MNENJE ZA GRADNJO Z VIDIKA VAROVANJA ŽIČNIC**
DRUGO (NAVEDI)	☐	

VAROVALNI PASOVI INFRASTRUKTURE		
VODOVOD	☐	**MNENJE**
ELEKTRIKA	☐	**MNENJE Z VIDIKA VAROVANJA ENERGETSKIH SISTEMOV**
PLIN	☐	**MNENJE Z VIDIKA VAROVANJA ENERGETSKIH SISTEMOV**
TOPLOVOD	☐	**MNENJE**
FEKALNE VODE	☐	**MNENJE**
METEORNE VODE	☐	**MNENJE**
KOMUNIKACIJSKI VODI	☐	**MNENJE**
JAVNE CESTE	☐	**MNENJE ZA GRADNJO Z VIDIKA VAROVANJA JAVNIH CEST**
ŽELEZNICE - GRADNJA	☐	**MNENJE ZA GRADNJO V PRAGOVNEM PASU ŽELEZNICE**
ŽELEZNICE	☐	**MNENJE ZA ZAGOTAVLJANJE INTEROPERABILNOSTI IN VARNOSTI**
DRUGO (NAVEDI)	☐	

PRIKLJUČEVANJE NA INFRASTRUKTURO		
VODOVOD	☐	**MNENJE ALI SOGLASJE ZA PRIKLJUČITEV**
ELEKTRIKA	☐	**MNENJE ALI SOGLASJE ZA PRIKLJUČITEV**
PLIN	☐	**MNENJE ALI SOGLASJE ZA PRIKLJUČITEV**
TOPLOVOD	☐	**MNENJE ALI SOGLASJE ZA PRIKLJUČITEV**
FEKALNE VODE	☐	**MNENJE ALI SOGLASJE ZA PRIKLJUČITEV**
METEORNE VODE	☐	**MNENJE ALI SOGLASJE ZA PRIKLJUČITEV**
DOSTOP	☐	**MNENJE ALI SOGLASJE ZA PRIKLJUČITEV**
KOMUNIKACIJE	☐	**MNENJE ALI SOGLASJE ZA PRIKLJUČITEV**
DRUGO (NAVEDI)	☐	

☐

PRILOGA 4B

PODATKI O GRADBENO INŽENIRSKIH OBJEKTIH IN ZUNANJI UREDITVI

ŠPORTNO REKREACIJSKA POVRŠINA V LETUŠU (GRADBENO INŽENIRSKI OBJEKT)

rubriko dodati za vsak gradbeno inženirski objekt posebej

OSNOVNI PODATKI O GRADBENO INŽENIRSKEM OBJEKTU

imenovanje objekta	**KOMBINIRANO IGRIŠČE**	
kratek opis objekta	**Predvidena je obnova po poplavi avgusta 2023: zamenjava tampona, nov asfalt, nova gola in koša, lovinlna mreža, razsvetljava**	
v opisu objekta se navedejo podatki, pomembni za presojo mnenjedajalcev in upravnega organa		
klasifikacija po CC-SI	**24110**	**Športna igrišča**
glavni ali pomožni objekt	**glavni objekt**	
vrsta gradnje	**vzdrževalna dela (obnova po poplavah)**	
zahtevnost objekta	**nezahteven**	
razvrstitev glede na požarno zahtevnost	**požarno nezahteven objekt**	
razvrstitev glede na univerzalno graditev in rabo objektov	**dostop do kombiniranega igrišča je dostopen tudi funkcinalno oviranim osebam, prav tako uporaba kombiniranega igrišča**	

ZNAČILNOSTI ZA GRADBENO INŽENIRSKE OBJEKTE

višina	
širina	**22 m**
globina	
dolžina	**42 m**
nosilni razpon	
bruto tlorisna površina	**924,0 m2**
bruto prostornina	
opis zmogljivosti (pretok, tlak, premer, napetost, PE ipd.)	

NAVEDBA PODLAG ZA PROJEKTIRANJE

Samo v PZI, navede se ali so bile pri projektiranju uporabljene tehnične smernice oziroma zadnje stanje gradbene tehnike.

uporaba evrokodov ali drugih pravil v zvezi z zagotavljanjem mehanske odpornosti in stabilnosti pri projektiranju	
druge tehnične smernice	**Pravilniki in tehnične smernice**

GRADBENA PARCELA

samo v DGD

velikost gradbene parcele m2	

seštevek območij gradbene parcele (A+B+C)

GRADBENA PARCELA - ENA ALI VEČ PARCEL

k. o.	parc. št.	parcela m2	območje gradbene parcele m^2
984-Letuš	**637**	**2184,0 m2**	**976 m2**
984-Letuš	**636**	**548,0 m2**	**15 m2**

po potrebi dodati vrstice

ODMIKI OD SOSEDNJIH ZEMLJIŠČ

samo v DGD in PZI

k. o.	parc. št.	odmik v m (0,0)
984-Letuš	**638**	**1,3 m**
984-Letuš	**1379**	**19,9 m**
984-Letuš	**635/2**	**1,2 m**

po potrebi dodati vrstico

OSNOVNI PODATKI O GRADBENO INŽENIRSKEM OBJEKTU

imenovanje objekta	**ODBOJKARSKO IGRIŠČE**	
kratek opis objekta	**Predvidena je obnova po poplavi avgusta 2023: zamenjava tampona, nova mivka, nova mreža, klopi, koš, sodniški stol, razsvetljava, ograja**	
v opisu objekta se navedejo podatki, pomembni za presojo mnenjedajalcev in upravnega organa		
klasifikacija po CC-SI	**24110**	**Športna igrišča**
glavni ali pomožni objekt	**pomožni objekt**	
vrsta gradnje	**vzdrževalna dela (obnova po poplavah)**	
zahtevnost objekta	**nezahtevni objekt**	
razvrstitev glede na požarno zahtevnost	**požarno nezahteven objekt**	
razvrstitev glede na univerzalno graditev in rabo objektov	**dostop do odbojkarskega igrišča je dostopen funkcinalno oviranim osebam le ob pomoči drugih (dostop po travi)**	

ZNAČILNOSTI ZA GRADBENO INŽENIRSKE OBJEKTE

višina	**5 m (ograja)**
širina	**15 m**
globina	
dolžina	**22 m**
nosilni razpon	
bruto tlorisna površina	**330,0 m2**
bruto prostornina	
opis zmogljivosti (pretok, tlak, premer, napetost, PE ipd.)	

NAVEDBA PODLAG ZA PROJEKTIRANJE

Samo v PZI, navede se ali so bile pri projektiranju uporabljene tehnične smernice oziroma zadnje stanje gradbene tehnike.

uporaba evrokodov ali drugih pravil v zvezi z zagotavljanjem mehanske odpornosti in stabilnosti pri projektiranju	
druge tehnične smernice	**Pravilniki in tehnične smernice**

GRADBENA PARCELA

samo v DGD

velikost gradbene parcele m2

seštevek območij gradbene parcele (A+B+C)

GRADBENA PARCELA - ENA ALI VEČ PARCEL

k. o.	parc. št.	parcela m2	območje gradbene parcele m^2
984-Letuš	**637**	**2184,0 m2**	**182,0 m2**
984-Letuš	**636**	**548,0 m2**	**95 m2**
984-Letuš	**635/2**	**4249,0 m2**	**60,0 m2**
984-Letuš	**108**	**41,0 m2**	**41,0 m2**

po potrebi dodati vrstice

ODMIKI OD SOSEDNJIH ZEMLJIŠČ

samo v DGD in PZI

k. o.	parc. št.	odmik v m (0,0)
984-Letuš	**635/1**	**19,0 m**
984-Letuš	**638**	**10,0 m**

po potrebi dodati vrstico

OSNOVNI PODATKI O GRADBENO INŽENIRSKEM OBJEKTU

imenovanje objekta	**OTROŠKO IGRIŠČE**	
kratek opis objekta	**Predvidena je obnova po poplavi avgusta 2023: zamenjava varovalne podlage, obrobničenje, razsvetljava, nova igrala in urbana oprema (klopi, pitnik)**	

v opisu objekta se navedejo podatki, pomembni za presojo mnenjedajalcev in upravnega organa

klasifikacija po CC-SI	**24122**	**Drugi gradbeni inženirski objekti za šport, rekreacijo in prosti čas**
glavni ali pomožni objekt	**pomožni objekt**	
vrsta gradnje	**vzdrževalna dela (obnova po poplavah)**	
zahtevnost objekta	**nezahtevni objekt**	
razvrstitev glede na požarno zahtevnost	**požarno nezahteven objekt**	
razvrstitev glede na univerzalno graditev in rabo objektov	**dostop do otroškega igrišča ob Letuški žagi je omogočen funkcinalno oviranim osebam, uporaba igral in klopi le ob pomoči drugih (dostop po produ), omogočena je uporaba pitnika**	

ZNAČILNOSTI ZA GRADBENO INŽENIRSKE OBJEKTE

višina	
širina	
globina	
dolžina	
nosilni razpon	
bruto tlorisna površina	**139 m2 (ob Letuški žagi) + 126 m2 (ob odbojkarskem igrišču)**
bruto prostornina	
opis zmogljivosti (pretok, tlak, premer, napetost, PE ipd.)	

NAVEDBA PODLAG ZA PROJEKTIRANJE

Samo v PZI, navede se ali so bile pri projektiranju uporabljene tehnične smernice oziroma zadnje stanje gradbene tehnike.

uporaba evrokodov ali drugih pravil v zvezi z zagotavljanjem mehanske odpornosti in stabilnosti pri projektiranju	**Priročnik za skrbnike in lastnike otroških igrišč**
druge tehnične smernice	**Pravilniki in tehnične smernice**

GRADBENA PARCELA

samo v DGD

velikost gradbene parcele m2	

seštevek območij gradbene parcele (A+B+C)

GRADBENA PARCELA - ENA ALI VEČ PARCEL

k. o.	parc. št.	parcela m2	območje gradbene parcele m^2
984-Letuš	**637**	**2184,0 m2**	**120,5 m2**
984-Letuš	**1379**	**548,0 m2**	**18,5 m2**
984-Letuš	**635/2**	**4249,0 m2**	**126,0 m2**

po potrebi dodati vrstice

ODMIKI OD SOSEDNJIH ZEMLJIŠČ

samo v DGD in PZI

k. o.	parc. št.	odmik v m (0,0)
984-Letuš	**636**	**14,0 m**
984-Letuš	**638**	**6,0 m**

po potrebi dodati vrstico

OSNOVNI PODATKI O GRADBENO INŽENIRSKEM OBJEKTU		
imenovanje objekta	**VADBENA ENOTA (FITNES NA PROSTEM)**	
kratek opis objekta	**Predvidena je obnova po poplavi avgusta 2023: zamenjava varovalne podlage, obrobničenje, nove vadbene enote, informacijska tabla o načinu uporabe vadbene enote**	
v opisu objekta se navedejo podatki, pomembni za presojo mnenjedajalcev in upravnega organa		
klasifikacija po CC-SI	**24110**	**Športna igrišča**
glavni ali pomožni objekt	**pomožni objekt**	
vrsta gradnje	**vzdrževalna dela (obnova po poplavah)**	
zahtevnost objekta	**enostavni objekt**	
razvrstitev glede na požarno zahtevnost	**požarno nezahteven objekt**	
razvrstitev glede na univerzalno graditev in rabo objektov	**dostop do vadbene enotei je omogočen funkcinalno oviranim osebam samo ob spremstvu (dostop po travi)**	

ZNAČILNOSTI ZA GRADBENO INŽENIRSKE OBJEKTE	
višina	
širina	**4,0 m**
globina	
dolžina	**14,8 m**
nosilni razpon	
bruto tlorisna površina	**59 m2**
bruto prostornina	
opis zmogljivosti (pretok, tlak, premer, napetost, PE ipd.)	

NAVEDBA PODLAG ZA PROJEKTIRANJE	
Samo v PZI, navede se ali so bile pri projektiranju uporabljene tehnične smernice oziroma zadnje stanje gradbene tehnike.	
uporaba evrokodov ali drugih pravil v zvezi z zagotavljanjem mehanske	
druge tehnične smernice	**Pravilniki in tehnične smernice**

GRADBENA PARCELA

samo v DGD

velikost gradbene parcele m2	
seštevek območij gradbene parcele (A+B+C)	

GRADBENA PARCELA - ENA ALI VEČ PARCEL

k. o.	parc. št.	parcela m2	območje gradbene parcele m^2
984-Letuš	**635/2**	**4249,0 m2**	**59,0 m2**
po potrebi dodati vrstice			

ODMIKI OD SOSEDNJIH ZEMLJIŠČ

samo v DGD in PZI

k. o.	parc. št.	odmik v m (0,0)
984-Letuš	**636**	
po potrebi dodati vrstico		**0,7 m**

OSNOVNI PODATKI O GRADBENO INŽENIRSKEM OBJEKTU		
imenovanje objekta	**PARKIRIŠČE**	
kratek opis objekta	**Predvidena je obnova po poplavi avgusta 2023: zamenjava tampona in asfalta, nova razporeditev parkirinih mest, prestavitev ekološkega otoka (na drugo lokacijo), sprememba površine pred stavbo Letuške žage**	
v opisu objekta se navedejo podatki, pomembni za presojo mnenjedajalcev in upravnega organa		
klasifikacija po CC-SI	**21122**	**Parkirišča izven vozišča**
glavni ali pomožni objekt	**pomožni objekt**	
vrsta gradnje	**vzdrževalna dela (obnova po poplavah)**	
zahtevnost objekta	**nezahtevni objekt**	

razvrstitev glede na požarno zahtevnost	**požarno nezahteven objekt**
razvrstitev glede na univerzalno graditev in rabo objektov	**dostopno funkcinalno oviranim osebam, predvideno 1 parkirno mesto za funkcionalno ovirane osebe**

ZNAČILNOSTI ZA GRADBENO INŽENIRSKE OBJEKTE

višina	
širina	
globina	
dolžina	
nosilni razpon	
bruto tlorisna površina	**331 m2**
bruto prostornina	
opis zmogljivosti (pretok, tlak, premer, napetost, PE ipd.)	

NAVEDBA PODLAG ZA PROJEKTIRANJE

Samo v PZI, navede se ali so bile pri projektiranju uporabljene tehnične smernice oziroma zadnje stanje gradbene tehnike.

uporaba evrokodov ali drugih pravil v zvezi z zagotavljanjem mehanske	**Pravilnik o projektiranju cest**
druge tehnične smernice	**Pravilniki in tehnične smernice**

GRADBENA PARCELA

samo v DGD

velikost gradbene parcele m2	

seštevek območij gradbene parcele (A+B+C)

GRADBENA PARCELA - ENA ALI VEČ PARCEL

k. o.	parc. št.	parcela m2	območje gradbene parcele m^2
984-Letuš	**634/1**	**995,0 m2**	**290,0 m2**
984-Letuš	**1377**	**1281,0 m2**	**40,0 m2**
984-Letuš	**1379**	**172,0 m2**	**60,0 m2**

po potrebi dodati vrstice

ODMIKI OD SOSEDNJIH ZEMLJIŠČ

samo v DGD in PZI

k. o.	parc. št.	odmik v m (0,0)
984-Letuš	**638**	**0,0 m**
984-Letuš	**637**	**0,0 m**
984-Letuš	**634/3**	**0,0 m**

po potrebi dodati vrstico

PRILOGA 4C

PODATKI O ZEMLJIŠČIH

SEZNAM A: OBJEKTI IN ZUNANJA UREDITEV OBJEKTA (GRADBENA PARCELA)			
katastrska občina	**984-Letuš**		
parc. št.	**635/2, 636, 637, 635/1, 638, 1379, 108,634/1,1377,634/1**		
po potrebi dodati vrstice			
velikost gradbene parcele m^2			

SEZNAM B: POTEKI PRIKLJUČKOV NA INFRASTRUKTURO ZARADI ZAGOTAVLJANJA KOMUNALNE OSKRBE IN PRIKLJUČEVANJA NA INFRASTRUKTURO			
obstoječi priključki, ki se ne spreminjajo, se ne vpisujejo; vpisati potek priključkov od objekta do mesta priključevanja			
OSKRBA S PITNO VODO			
predvidena komunalna oskrba			
kapaciteta, prerez, širina, moč ipd.	način priključevanja	k. o. mesta priključevanja	parc. št. mesta priključevanja
POTEK PRIKLJUČKA			
katastrska občina			
parc. št.			
po potrebi dodati vrstice			
ELEKTRIKA			
predvidena komunalna oskrba	**razsvetljava, ozvočenje**		
kapaciteta, prerez, širina, moč ipd.	način priključevanja	k. o. mesta priključevanja	parc. št. mesta priključevanja
Dovod iz razdelilca v objektu je NYY-J 5x10mm2. **Do vsakega kandelabra je NYY-J 3x6mm2, moč 340W** **Do omarice vtičnega gnezda gre NYY-J 5x6mm2. Moč cca 9kW** **Skupna moč celotnega kompleksa (v prižigališču), skupaj s vtičnicami v obeh omaricah je 12kW, z upoštevanjem faktorja istočasnosti vtičnic.**	**V novi razdelilni omarici, ki se postavi ob robu igrišča. Omarica se priključi v predvidenem novem objektu (razdelilec objekta je predmet drugega načrta in predvideva priklop nove razdelilne omarice igrišča)**	**984-Letuš**	**634/1**
POTEK PRIKLJUČKA			
katastrska občina	**984-Letuš**		
parc. št.	**634/1, 1379, 636, 637**		
po potrebi dodati vrstice			
ODVAJANJE FEKALNIH VODA			
predvidena komunalna oskrba			
kapaciteta, prerez, širina, moč ipd.	način priključevanja	k. o. mesta priključevanja	parc. št. mesta priključevanja

POTEK PRIKLJUČKA			
katastrska občina			
parc. št.			
po potrebi dodati vrstice			
ODVAJANJE METEORNIH VODA			
predvidena komunalna oskrba	**odvajanje iz asfaltiranih površin (parkrišče, kombinirano igrišče), igrišča za odbojko (mivka), ostalo točkovno ponikanje**		
kapaciteta, prerez, širina, moč ipd.	način priključevanja	k. o. mesta priključevanja	parc. št. mesta priključevanja
	tipski zibralniki - ponikovalno polje (na parkirišču tudi lovilec olj)	**984-Letuš**	**637, 1379**
POTEK PRIKLJUČKA			
katastrska občina	**984-Letuš**		
parc. št.	**636, 635/2, 637, 1379**		
po potrebi dodati vrstice			

DOSTOP DO JAVNE POTI ALI CESTE			
predvidena komunalna oskrba			
kapaciteta, prerez, širina, moč ipd.	način priključevanja	k. o. mesta priključevanja	parc. št. mesta priključevanja
POTEK PRIKLJUČKA			
katastrska občina			
parc. št.			
po potrebi dodati vrstice			
ZBIRANJE KOM. ODPADKOV			
kapaciteta, prerez, širina, moč ipd.		k. o. mesta odvzema	parc. št. mesta odvzema
ekološki otok		**984-Letuš**	**1379**
po potrebi dodati vrstice			
DRUGO (NAVEDI)			
predvidena komunalna oskrba			
kapaciteta, prerez, širina, moč ipd.	način priključevanja	k. o. mesta priključevanja	parc. št. mesta priključevanja
POTEK PRIKLJUČKA			
katastrska občina			
parc. št.			
po potrebi dodati vrstice			

SEZNAM C: PRESTAVITVE INFRASTRUKTURNIH OBJEKTOV

navede se samo vrsta infrastrukture, ki se prestavlja, navesti zemljišča prestavljenega voda

vrsta infrastrukture	ekološki otok
katastrska občina	984-Letuš
parc. št.	1379
po potrebi dodati vrstice	

1. TEHNIČNO POROČILO NAČRTA KA

UVOD

Naloga se navezuje na projektno nalogo št. 671-3/2024 z dne 11.3.2024, ki jo je pripravila Občina Braslovče (naročnik). Njen namen so usmeritve za izdelavo projektne dokumentacije za izvedbo del za prenovo po poplavah uničenih športno-rekreacijskih površin na območju Letuša. Obravnavano območje se nahaja v naselju Letuš in obsega zemljišča s parc. št. 635/2, 636, 637, 635/1, 638, 1379, 108, 634/1, 1377, 634/1 vse k.o. 984-Letuš. Območje obravnave je veliko cca. 1,1 ha. V naravi predstavlja zeleno površino, ki je na jugu in zahodu omejena z reko Savinjo, na severu in severozahodu s kanaliziranim delom vodotoka (vodni kanal Letuška žaga) ter na jugovzhodu s kulturnim domom. Južni in zahodni del območja obravnave oziroma levi breg reke Savinje na predmetnem območju je znotraj območja Državnega prostorskega načrta za ureditev Savinje za zagotavljanje poplavne varnosti urbaniziranih območij od Ločice do Letuša ob Savinji (Uradni list RS, št. 103/10-5300, 3/17-159 (163); v nadaljevanju: DPN), katerega prostorsko urejanje je v pristojnosti države in v katerega se ne posega. Območje obravnave na jugu omejuje meja, do kamor bodo segali protipoplavni ukrepi določeni s posegi v Državnem prostorskem načrtu (DPN). V prilogah je priložen grafični prikaz projektanta Nivo Eko, d.o.o., ki prikazuje protipoplavne ukrepe, ki so načrtovani zunaj južne meje obravnavnega območja. S tem projektom načrtovana ureditev se prilagaja omenjenim protipoplavnim ukrepom.

Posege v območje obdelave po tem projektu omejujejo tudi pogoji Direkcije RS za vode, po katerih se obravnavanega območja ne sme zviševati ter tudi ne posegati v 5 m pas od roba brežine Letuške struge (priobalni pas) in prav tako ne v 15 m pas od roba brežine struge reke Savinje (priobalni pas). Upoštevati je treba tudi projektne pogoje in mnenje Zavoda za varstvo narave, saj je območje del Nature 2000 (Savinja Grušovlje – Petrovče), Ekološko pomembno območje (Savinja Grušovlje – Petrovče) in Naravna vrednota (Savinja s pritoki), Občine Braslovče in podjetja Simbio d.o.o. (umeščanje ekološkega otoka). Soglasja so v prilogah zbirnega načrta!

Obravnavano območje je bilo avgusta 2023 preplavljeno do višine 1,50 min in skoraj v celoti uničeno. Vodni val je porušil obstoječa igrišča, obstoječo urbano opremo (ograje, otroška igrala, športno opremo, razsvetljavo) in zasaditev (razen dveh dreves). S tem projektom je načrtovana prenova obstoječih površin in ureditev, ki so bile uničene v poplavah. S tem načrtom predlagana ureditev bo fleksibilna in bo omogočala različne športne dejavnosti ter občasne kulturne

prireditve na enotnem prostoru, ki se bodo lahko med sabo povezovale in s tem omogočale večnamenskost prostora. Funkcionalno oviranim osebam bo omogočala dostop do stavbe Letuške žage, pitnika in kombiniranega igrišča. Predvidena je tudi umestitev prilagojenega parkirišča.

S tem projektom je predvidena odstranitev poškodovane opreme, vegetacije in naplavin, preplastitev dovoza do objekta, obnova utrjenih površin severno od stavbe Letuške žage za parkiranje avtomobilov, prestavitev ekološkega otoka na lažje dostopno lokacijo, prenova obstoječega igrišča za nogomet in košarko, igrišča za odbojko, otroškega igrišča ter območja z napravami za zunanji fitnes, umestitev pešpoti od parkirišča do igrišča za funkcionalno ovirane osebe, obnova servisne poti severno ob obeh igrišč, ponovna vzpostavitev zelenice za aktivnosti gasilskega društva na zahodni strani obravnavanega območja.

Območja, ki so bila pred poplavami ograjena (rob Letuške struge in jugo-vzhodni rob Savinje) po tem projektu niso ograjena. Nova ograja se predvidi le na mostu, preko katerega se dostopa do obravnavanega območja in na delu parkirišča (na severni strani). Na zahtevo naročnika je bila ograja ob Letuški strugi, Savinji, okoli kombiniranega igrišča in ob otroškem igrišču izvzeta iz projekta. Pri kasnejšem umeščanju (ločen projekt) se morajo upoštevati pogoji DPN ter pogoji naravovarstvenega in vodnega soglasja! *Glej priloge!*

POVZETEK NAČRTA S PODROČJA GRADBENIŠTVA Z OZNAKO 2

Načrt s področja gradbeništva obravnavna nivelacijo terena, utrjene površine, del športne opreme in kanalizacijo (odvodnjavanje meteornih voda).

Kota pritličja objekta "Letuška žaga" znaša ± 0,00 = 313,15 m absolutno. Ta višinska kota velja kot izhodišče za vse predvidene posege na zunanji ureditvi in kanalizaciji tudi na območju športno rekreacijske površine v Letušu. Objekt "Letuška žaga" ni predmet tega projekta.

Dovoz in dostop do območja prenovljenih športno rekreacijskih površin je zagotovljen iz vzhodne strani preko mostu čez vodni kanal "Letuško strugo". Na športno rekreacijski površini se nahajajo kombinirano športno igrišče in igrišče za odbojko na mivki, dostopna pot, urbana oprema in stavba "Letuška žaga" (ni predmet tega projekta).

Na območju športno rekreacijske površine v Letušu bo najprej potrebno odstraniti vse naplavine, preostalo poškodovano opremo (3 drogovi za zastave, ograje, košarkarski koši, kandelabri reflektorjev), vegetacijo in naplavine. Dovoz do objekta bo ohranjen preko obstoječega mostu čez vodni kanal "Letuško strugo", potrebno pa ga bo popolnoma rekonstruirati in izvesti nov zgornji ustroj na povoznih površinah. Severno od objekta "Letuške žage" je predvidena izvedba novega parkirnega platoja. Novi asfaltirani parkirni plato dimenzij 19,20 x 17,00 m omogoča parkiranje skupno 6 osebnim vozilom. Pet parkirnih mest v velikosti 2,50 x 5,00 m je namenjenih za parkiranje osebnih vozil obiskovalcev športnega igrišča, eno parkirno mesto v velikosti (2,40 + 1,50) x 5,40 m pa je rezervirano za parkiranje vozila invalidnih oseb.

Severozahodno ob parkirnem platoju bo lociran novi ekološki otok za ločeno zbiranje odpadkov. Nahajal se bo na zemljišču št. 434/3 k.o. 984 Letuš in bo nadomestil obstoječega na območju parkirišča.

Obstoječe večnamensko športno igrišče za rokomet – mali nogomet in košarko se bo obnovilo, enako obstoječe igrišče za odbojko ter otroško igrišče. Območje z napravami za zunanji fitnes južno ob igrišču za odbojko na mivki bo izvedeno na novo.

Iz predvidenega parkirnega platoja je predvidena nova pešpot, ki bo omogočala dostop do igrišč tudi funkcionalno oviranim osebam.

Severno ob obeh igriščih je predvidena izvedba servisnega dovoza – poti v širini 3,00 m, ki bo izvedena kot "zelena površina" z utrjenimi kolesnicami in vmesnim zelenim pasom. Dostop bo omejen z zapornico.

Padavinske (meteorne) vode iz območja asfaltiranega športnega igrišča bodo vodene v dve linijski kanaleti, ki sta locirani ob obeh daljših stranicah večnamenskega športnega igrišča in se odvodnjavata preko tipskih zbiralnikov, ki se stekajo v novo kanalizacijo padavinskih odpadnih vod in naprej v ponikovalno polje PON.1. V to ponikovalno polje se preko dveh drenažnih jaškov DJ1 in DJ2 odvodnjavajo tudi pobočne – drenažne vode iz območja tribun za gledalce, ki so locirane skrajno severno in južno ob daljših stranicah večnamenskega športnga igrišča.

Pobočne – drenažne vode iz območja predvidenega igrišča za odbojko na mivki bodo z drenažnimi cevmi Stidren D DN 110 mm zbrane v drenažnem jašku DJ3 in vodene do ločene ponikovalnice PON.3., ki bo izvedena iz perforiranih betonskih cevi BC DN 1.000 mm.

Padavinske odpadne vode iz novopredvidenih utrjenih asfaltiranih površin parkirnega platoja severno ob objektu "Letuška žaga", bodo vodene v cestna požiralnika P1 in P2 z vtokom preko LTŽ dežne rešetke 400/400 mm. Tudi te padavinske odpadne vode se bodo odvodnjavale v novo kanalizacijo padavinskih odpadnih vod s priključkom na predvideno ponikovalno polje PON.2. Pred priključkom na predvideno ponikovalno polje bo ta veja kanalizacije očiščena v lovilniku olja LO.

POVZETEK NAČRTA S PODROČJA ELEKTROTEHNIKE Z OZNAKO 3

Načrt s področja elektrotehnike obravnavna razsvetlitev obravnavanega območja, možnost ozvočenja ob prireditvah ter ozemljitve opreme.

Svetilke naj bodo LED na drogovih. Priključitev nove razsvetljave se izvede v novi razdelilni omarici, ki se postavi ob robu igrišča. Omarica se priključi v predvidenem novem objektu (razdelilec objekta je predmet drugega načrta in predvideva priklop nove razdelilne omarice igrišča).

Svetilke ob igriščih se prižigajo v novi razdelilni omari s stikali po skupinah. Vse svetilke imajo možnost vklapljanja preko »luxomata« v prižigališču, kjer naj bodo vgrajene tudi vtičnice. Ob drugem igrišču se postavi omarica samo z vtičnicami.

Drogovi za svetilke naj bodo tipski - enosegmentni, okrogli konusni, višine 10m z montažno ploščo za montažo na sidro v temelju. Na drogovih ob glavnem igrišču so na vrhu predvidene T konzole za direktni natik iz U profilov. Temelji so tipski predfabricirani za predviden kandelaber. Kabli se po celotni trasi polagajo v stigmaflex cevi 80mm, ki se polagajo v jarek v globini 0,8 m teme cevi. Zraven se polaga še stigmaflex cev 40mm, ki se šiva iz prižigališča preko kandelabrov in omarice vtičnega gnezda za možnost uvleka zvočniškega kabla za ozvočenje dogodkov.

POVZETEK NAČRTA S PODROČJA KRAJINSKE ARHITEKTURE Z OZNAKO 10


Načrt s področja krajinske arhitekture obravnavna urbano opremo (igrala in ostalo urbano opremo) in zasaditev.

Na obravnavano območje se bo umestila urbana oprema, ki bo oblikovno čim manj opazna in skladna z morfološko tipologijo naselja. Urbana oprema bo kovinska (jeklena, vroče cinkana) in lesena. Vsa oprema bo privijačena na utrjeno površino oz. temeljena. Po projektu se umešča nove klopi, pitnik, koše za ločeno zbiranje odpadkov drogove za zastave, igrala, telovadno opremo (fitnes na prostem). Nova ograja se umešča le na mostu, za ostala območja pa na zahtevo naročnika ograje ni (ob Letuški strugi in Savinji).

V načrtu se varujejo ohranjena drevesa ter zasadi nova avtohtona, vlagoljubna in medonosna drevnina. Dodatna zasaditev dreves je predvidena na robu severo-zahodne zelenice in ob objektu na severu. Zasaditev grmovnic je predvidena ob Letuški strugi in ob zahodnem robu parkirišča. Grmovnice so predvidene za fizično in vizualno bariero proti Letuški strugi ter med parkiriščem in potjo za funkcionalno ovirane osebe.

2. GRAFIČNI PRIKAZI

1. PREGELDANA SITUACIJA - OBSTOJEČE STANJE (geodetski posnetek), merilo 1:1000.
2. SITUACIJA NOVE UREDITVE, merilo 1:250.
3. PRIKAZ PRIKLJUČEVANJA OBJEKTA NA GOSPODARSKO JAVNO INFRASTRUKTURO TER PRIKAZ NOVE GOSPODARSKE JAVNE INFRASTRUKTURE, merilo 1:250.
4. GRAFIČNI IN DRUGI PODATKI ZA ZAKOLIČBO TER GEOREFERENCIRANJE OBJEKTA V PROSTORU – nahajajo se v načrtih 2, 3 in 10!

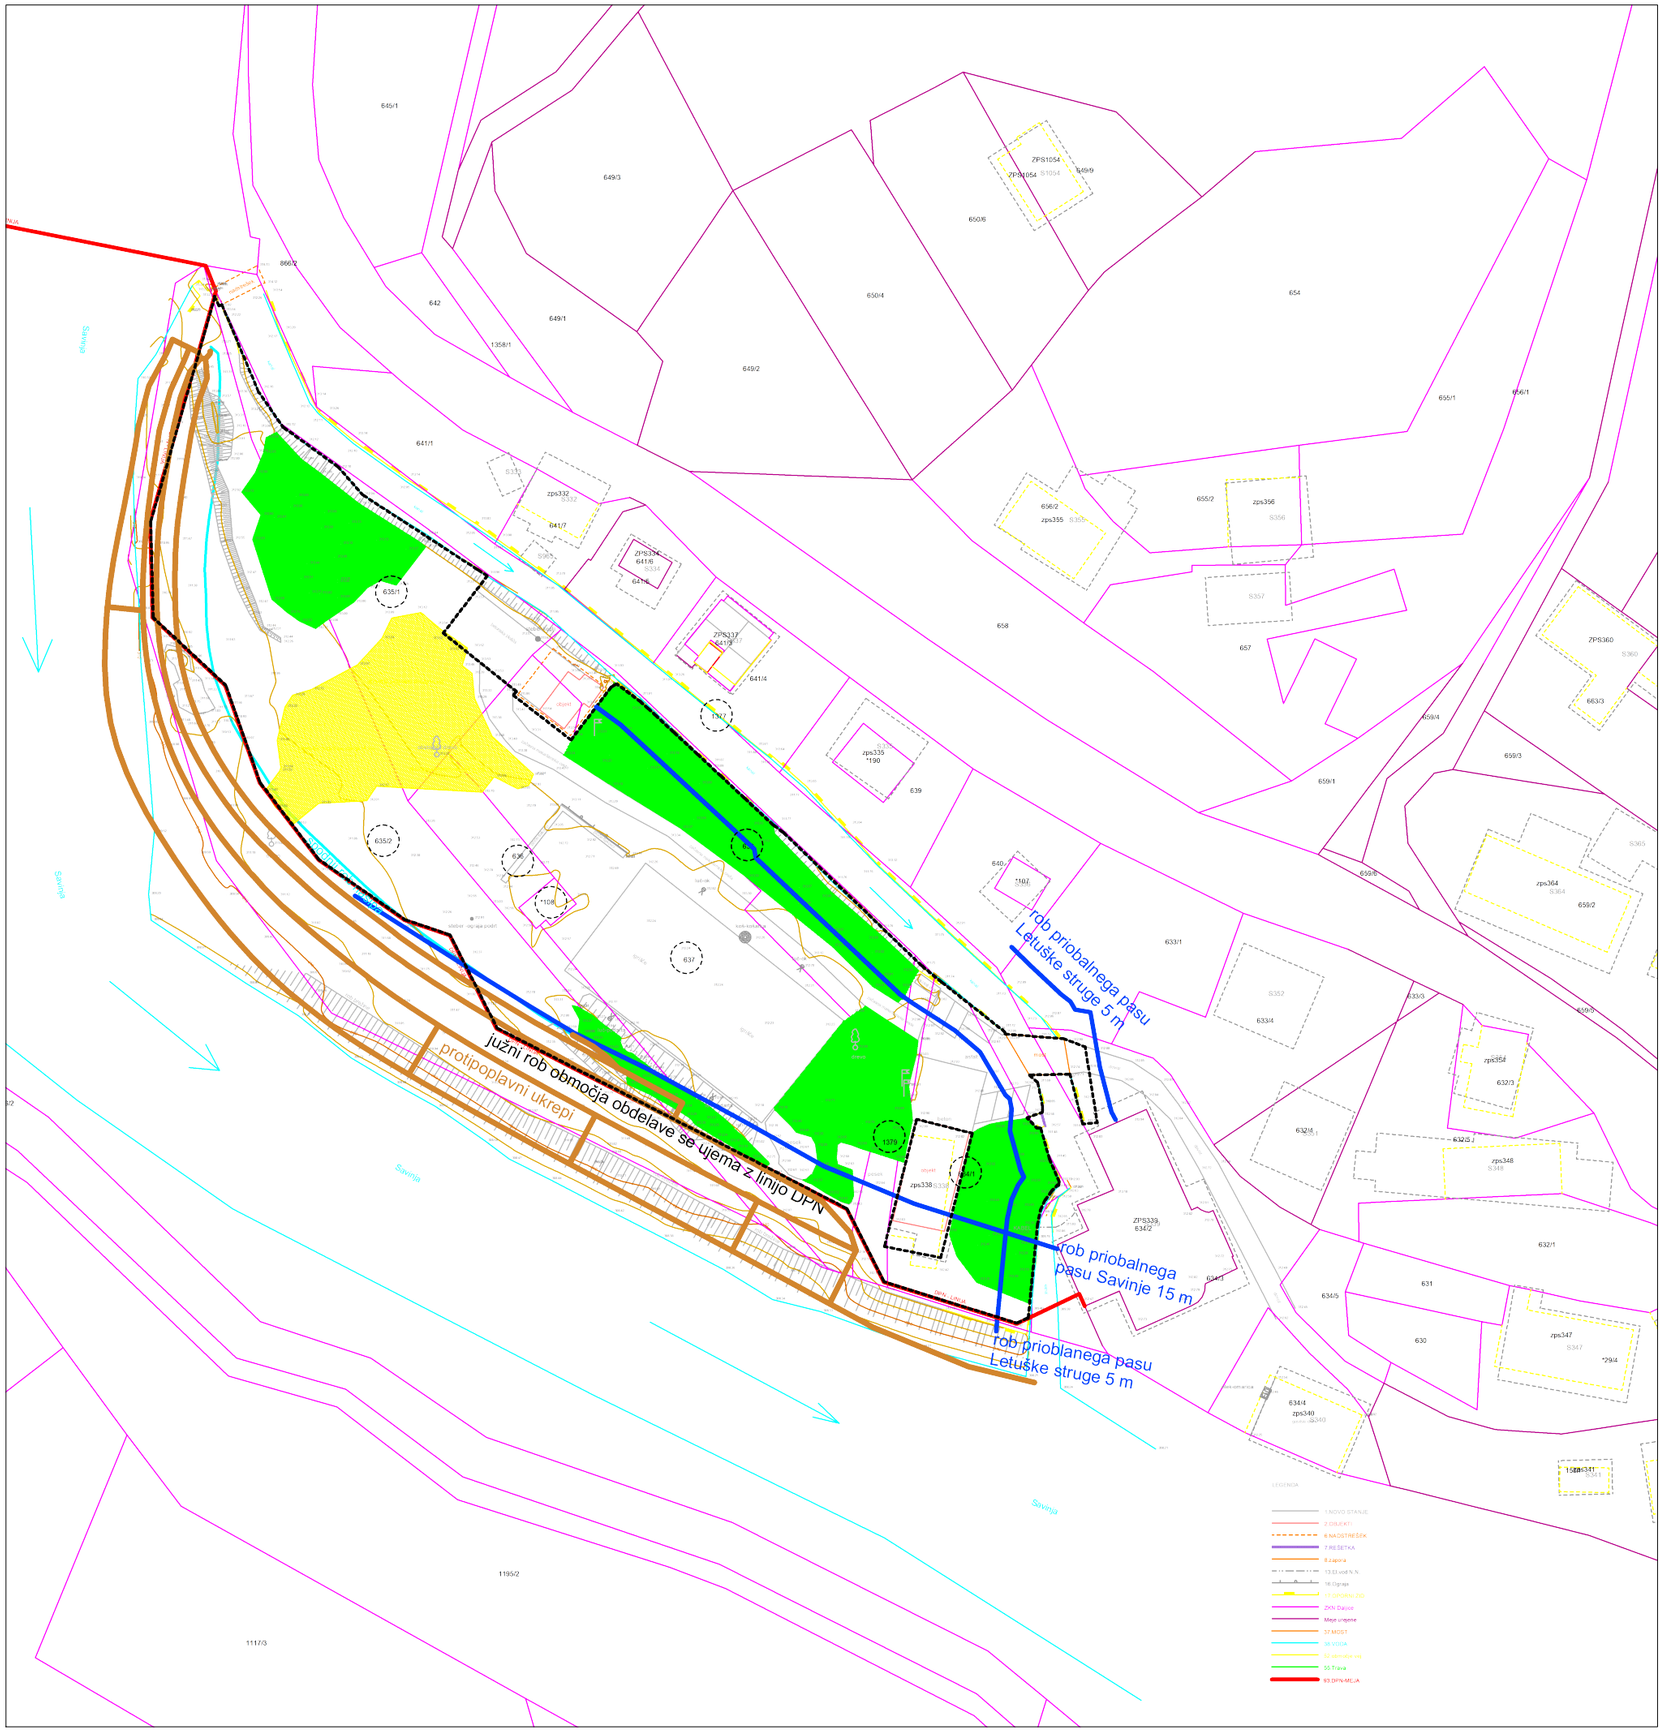


LEGENDA:

- rob priobalnega pasa Savinje (15 m)
- rob priobalnega pasa Letuške struge (5 m)
- območje obravnave
- meja DPN (je hkrati južna meja obravnavnega območja)
- linije protipoplavnih ukrepov
- naplavine (nasutje trave)
- naplavine (veje in drevje)

naziv projekta:	OBNOVA ŠPORTNO REKREACIJSKE POVRŠINE V LETUŠU - SANACIJA PO POPLAVAH (VZDRŽEVALNA DELA)		
naziv investitorja:	OBČINA BRASLOVČE, Braslovče 22, 3314 Braslovče		
vrsta projekta:	PZI (vzdrževalna dela)	identifiikacijska označba projekta:	**KF/104/2024-PZI**
vrsta načrta:	ZBIRNI NAČRT		
merilo:	1:1000	številka risbe:	1
vrsta risbe:	PREGELDNA SITUACIJA - OBSTOJEČE STANJE (geodetski posnetek, izdelal Vinko Stropnik, dipl. inž. geod.)		
naziv projektanta:	Oblikovanje z naravo, krajinsko arhitekturno svetovanje in oblikovanje, Kaja Flis, s.p., Gubčeva c. 3, Velenje		
izdelovalci:	ime, priimek, naziv:	identifikacijska številka:	
odgovorni vodja projekta:	Kaja Flis, univ.dipl.inž.kraj.arh.	ZAPS 2283 PKA	
odgovorni projektant:	Kaja Flis, univ.dipl.inž.kraj.arh.	ZAPS 2283 PKA	
sodelavci:	Matjaž Kunst, dipl. inž. grad. Karmen Kegl Kalšan, univ. dipl. inž. el. Vinko Stropnik, dipl. inž. geod.		
datum:	September 2024		

Kopiranje dokumenta ali njegovih delov brez dovoljenja Kaja Flis s.p. ni dovoljeno.

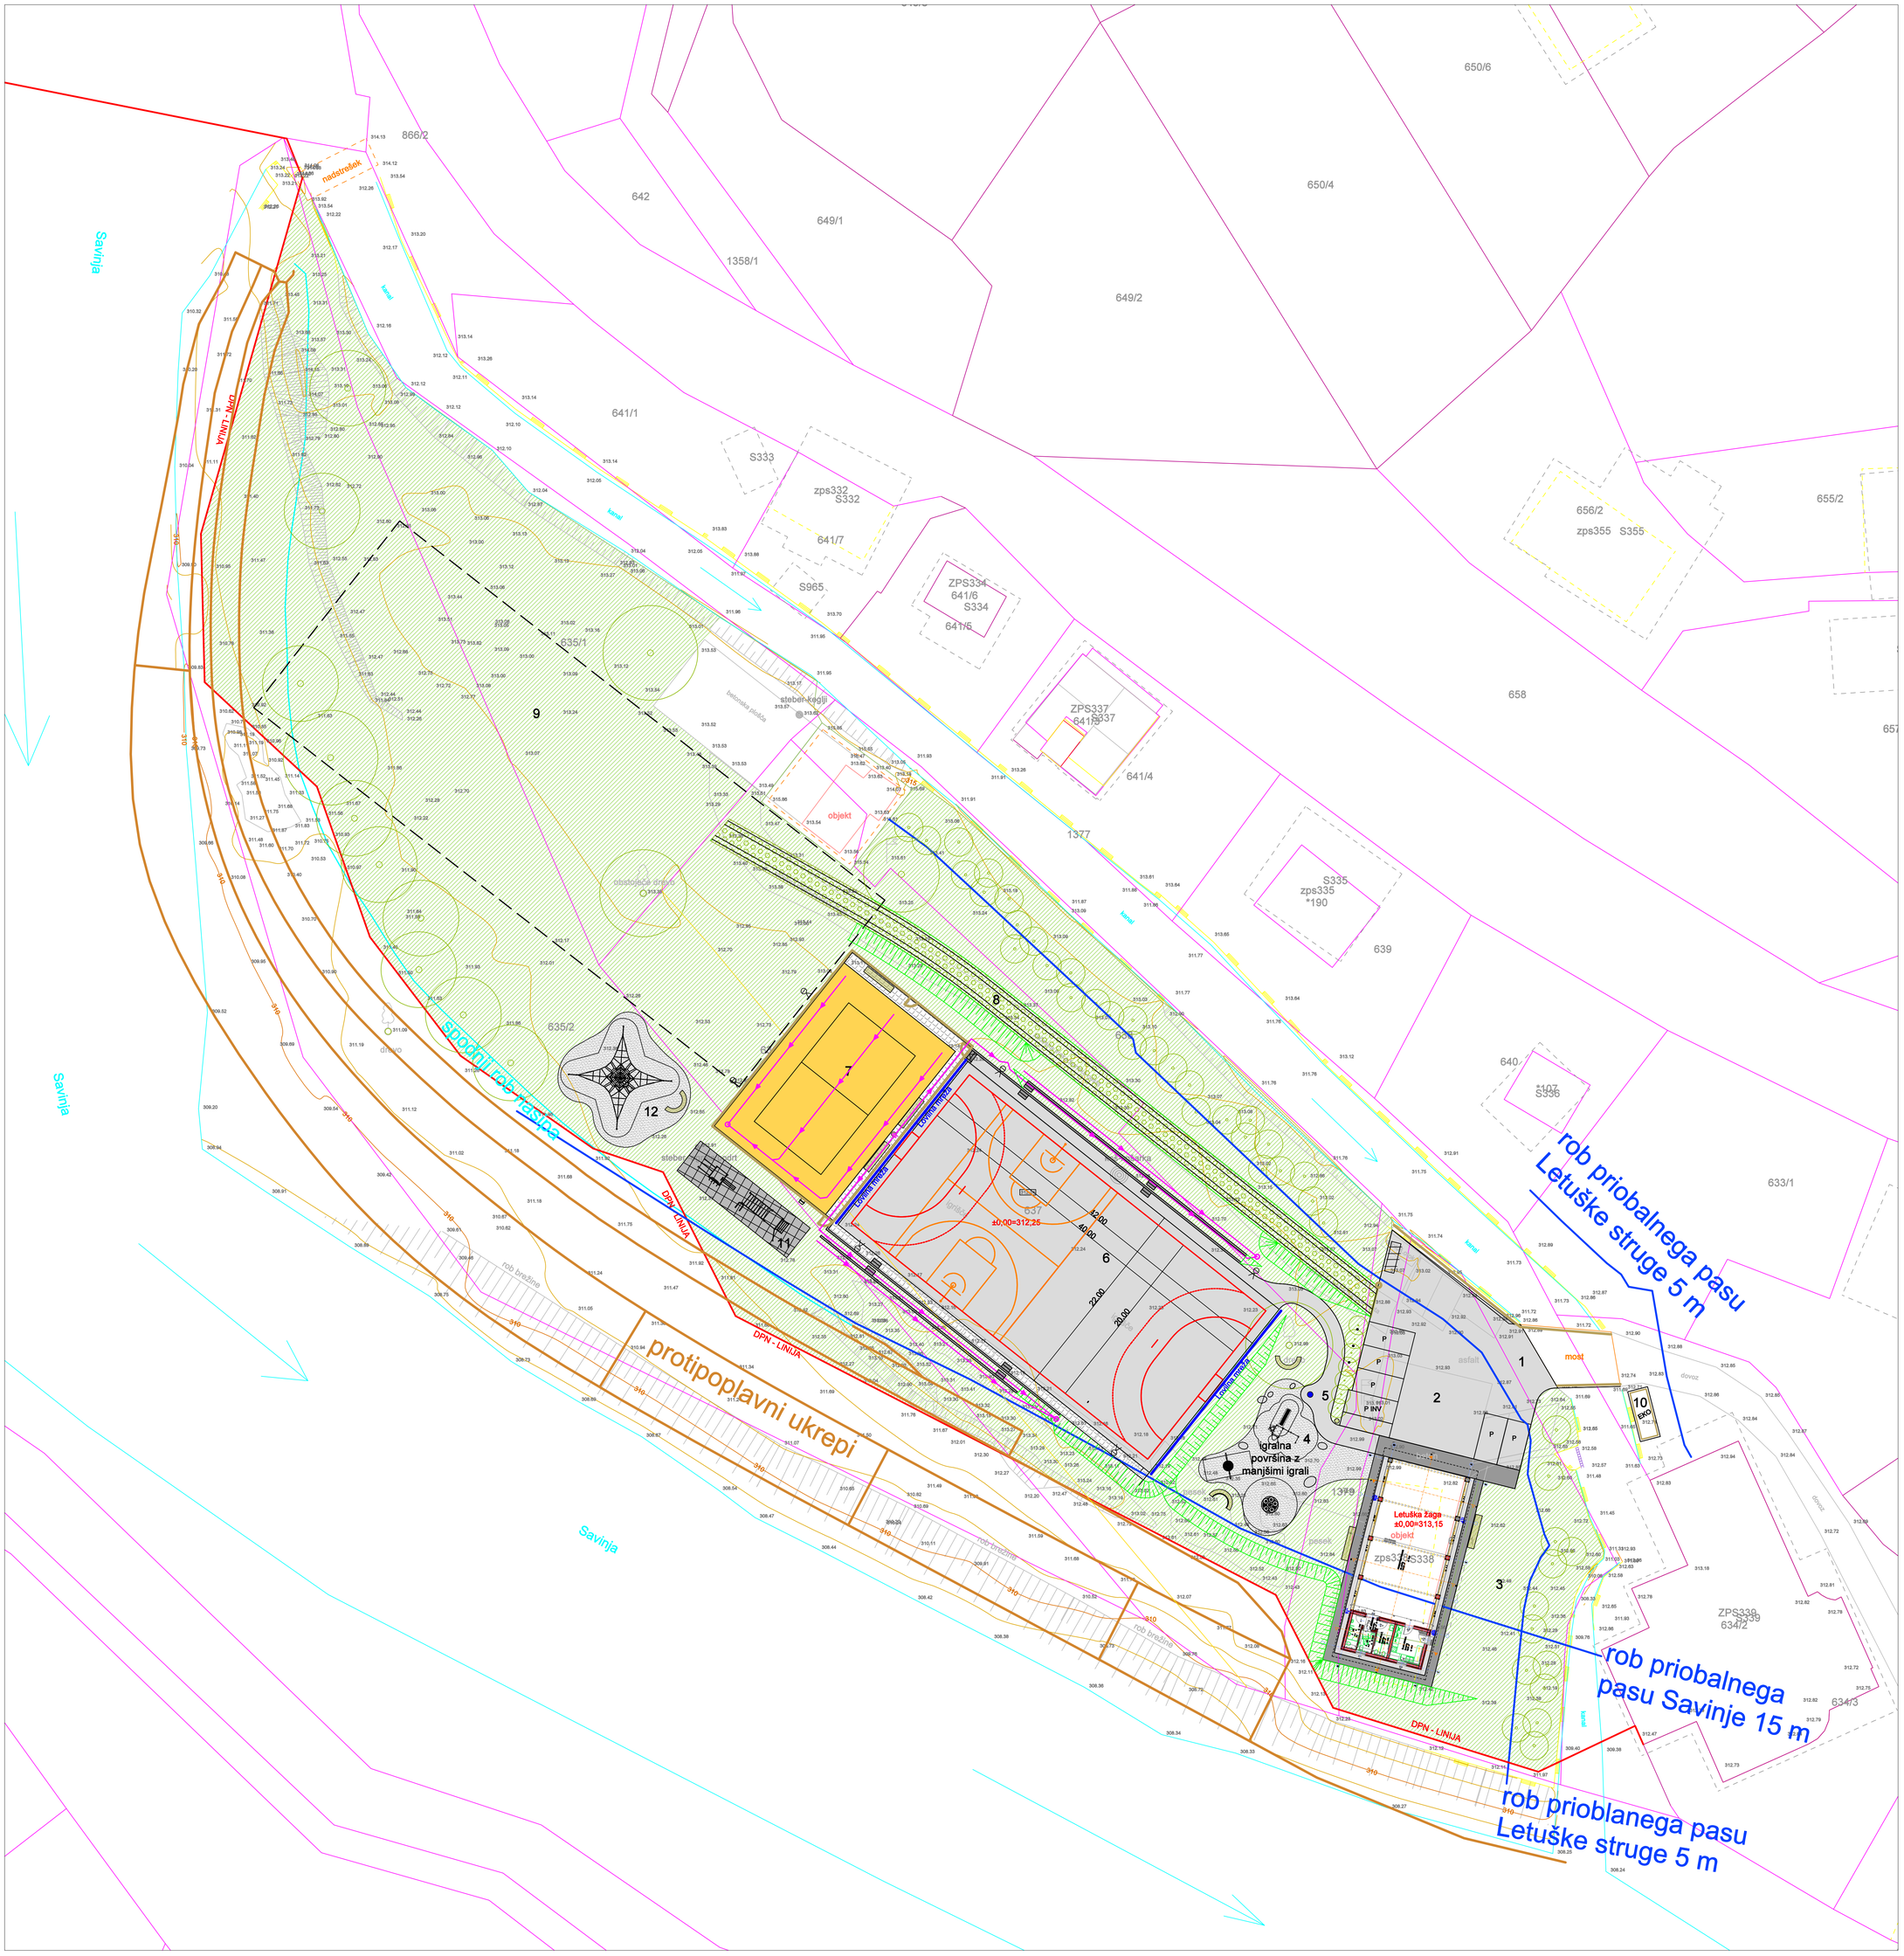

LEGENDA:

1 asfaltiran dostop
2 parkirišče
3 zelenica
4 otroško igrišče / igralna površina
5 dostopna pot za funkcionalno ovirane osebe
6 kombinirano igrišče
7 igrišče za odbojko
8 utrjen travnat dostop do SZ območja
9 SZ območje: travnata površina s posameznimi drevesi, območje rezervirano za aktivnosti gasilskega društva
10 ekološki otok
11 večnamenska vadbena enota
12 večje igralo

OPREMA:

- stojalo za kolesa
- zapornica
- drog za zastave
- ekološki otok
- pitnik
- igralo
- večji prodni kamen (premer 1,0m, 0,8m, 0,6m)
- ravna klop
- polkrožna klop brez naslona
- polkrožna klop z naslonom
- koš za ločeno zbiranje odpadkov
- ograja odbojkarskega igrišča (h=5m) in cestna ograja
- lovilna mreža (kombinirano igrišče)
- zidec do višine 0,5 m
- nov reflektor
- zapornica

MATERIALI:

- prodec manjših granulacij
- asfalt
- vročecinkano jeklo
- les
- mivka
- tlakovci
- beton (pran/metličen)
- plošče iz tartana
- območje za občasen dostop do Z dela obravnavanega območja (makadamske kolesnice in trava)

VEGETACIJA:

- obstoječe drevo
- novo drevo
- nova grmovnica
- zatravitev


INFRASTRUKTURA

- elektro vod
- meteorna kanalizacija
- ponikovalno polje
- drenaža

Območja, ki bi morala biti ograjena, vendar se s tem projektom ograja ne izvaja (zahteva naročnika). Potrebno bi jo bilo umestiti in pri tem upoštevati DPN, pogoje naravovarstvenega soglasja in vodnega soglasja!

naziv projekta:	OBNOVA ŠPORTNO REKREACIJSKE POVRŠINE V LETUŠU - SANACIJA PO POPLAVAH (VZDRŽEVALNA DELA)		
naziv investitorja:	OBČINA BRASLOVČE, Braslovče 22, 3314 Braslovče		
vrsta projekta:	PZI (vzdrževalna dela)	identifikacijska označba projekta:	KF/104/2024-PZI
vrsta načrta:	ZBIRNI NAČRT		
merilo:	1:250	številka risbe:	2
vrsta risbe:	SITUACIJA NOVE UREDITVE		
naziv projektanta:	Oblikovanje z naravo, krajinsko arhitekturno svetovanje in oblikovanje, Kaja Flis, s.p., Gubčeva c. 3, Velenje		
izdelovalci:	ime, priimek, naziv:	identifikacijska številka:	
odgovorni vodja projekta:	Kaja Flis, univ.dipl.inž.kraj.arh.	ZAPS 2283 PKA	
odgovorni projektant:	Kaja Flis, univ.dipl.inž.kraj.arh.	ZAPS 2283 PKA	
sodelavci:	Matjaž Kunst, dipl. inž. grad. Karmen Kegl Kališan, univ. dipl. inž. el. Vinko Stropnik, dipl. inž. geod.		
datum:	September 2024		

Kopiranje dokumenta ali njegovih delov brez dovoljenja Kaja Flis s.p. ni dovoljeno.

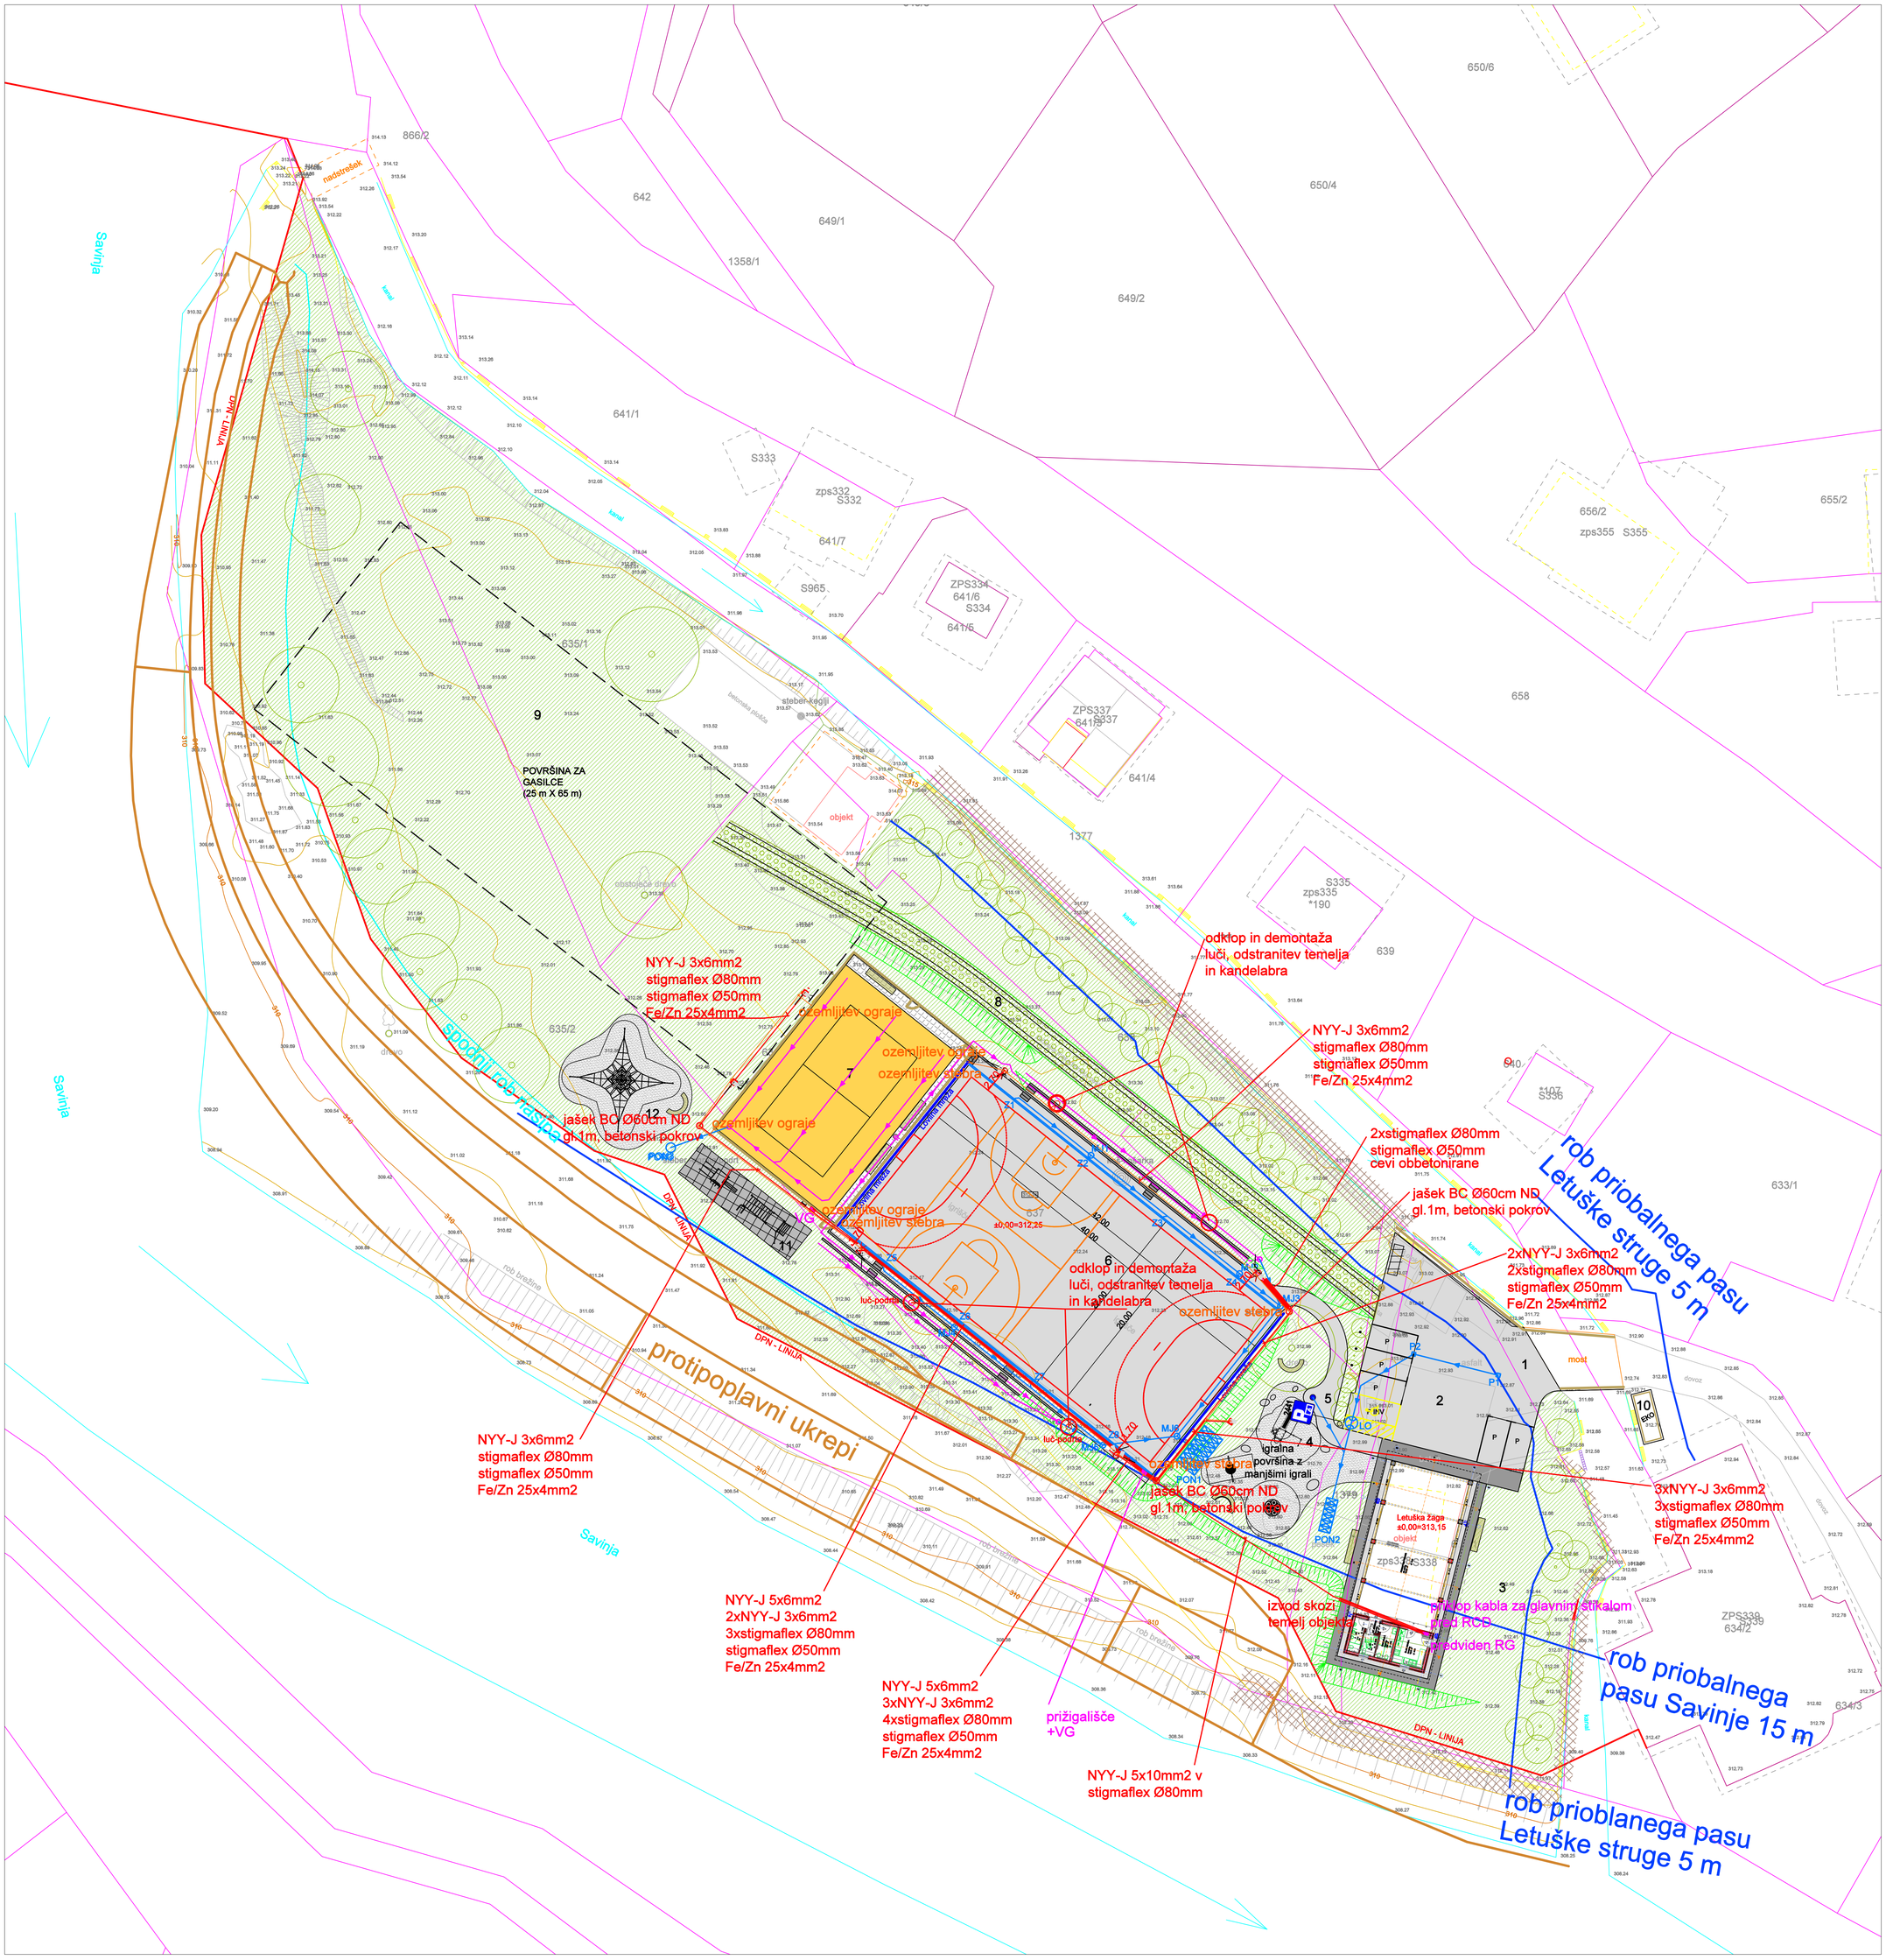

LEGENDA:

1 asfaltiran dostop
2 parkirišče
3 zelenica
4 otroško igrišče / igralna površina
5 dostopna pot za funkcionalno ovirane osebe
6 kombinirano igrišče
7 igrišče za odbojko
8 utrjen travnat dostop do SZ območja
9 SZ območje: travnata površina s posameznimi drevesi, območje rezervirano za aktivnosti gasilskega društva
10 ekološki otok
11 večnamenska vadbena enota
12 večje igralo

OPREMA:

- stojalo za kolesa
- zapornica
- drog za zastave
- ekološki otok
- pitnik
- igralo
- večji prodni kamen (premer 1,0m, 0,8m, 0,6m)
- ravna klop
- polkrožna klop brez naslona
- polkrožna klop z naslonom
- koš za ločeno zbiranje odpadkov
- ograja odbojkarskega igrišča (h=5m) in cestna ograja
- lovilna mreža (kombinirano igrišče)
- zidec do višine 0,5 m
- nov reflektor
- zapornica

MATERIALI:

- prodec manjših granulacij
- asfalt
- vročecinkano jeklo
- les
- mivka
- tlakovci
- beton (pran/metličen)
- plošče iz tartana
- območje za občasen dostop do Z dela obravnavanega območja (makadamske kolesnice in trava)

VEGETACIJA:

- obstoječe drevo
- novo drevo
- nova grmovnica
- zatravitev

INFRASTRUKTURA

- elektro vod
- meteorna kanalizacija
- ponikovalno polje
- drenaža

Območja, ki bi morala biti ograjena, vendar se s tem projektom ograja ne izvaja (zahteva naročnika). Potrebno bi jo bilo umestiti in pri tem upoštevati DPN, pogoje naravovarstvenega soglasja in vodnega soglasja!

naziv projekta:	OBNOVA ŠPORTNO REKREACIJSKE POVRŠINE V LETUŠU - SANACIJA PO POPLAVAH (VZDRŽEVALNA DELA)		
naziv investitorja:	OBČINA BRASLOVČE, Braslovče 22, 3314 Braslovče		
vrsta projekta:	PZI (vzdrževalna dela)	identifikacijska oznaba projekta:	KF/104/2024-PZI
vrsta načrta:	ZBIRNI NAČRT		
merilo:	1:250	številka risbe:	3
vrsta risbe:	PRIKAZ PRIKLJUČEVANJA OBJEKTA NA GOSPODARSKO JAVNO INFRASTRUKTURO TER PRIKAZ NOVE GOSPODARSKE JAVNE INFRASTRUKTURE		
naziv projektanta:	Oblikovanje z naravo, krajinsko arhitekturno svetovanje in oblikovanje, Kaja Flis, s.p., Gubčeva c. 3, Velenje		
izdelovalci:	ime, priimek, naziv:	identifikacijska številka:	
odgovorni vodja projekta:	Kaja Flis, univ.dipl.inž.kraj.arh.	ZAPS 2283 PKA	
odgovorni projektant:	Kaja Flis, univ.dipl.inž.kraj.arh.	ZAPS 2283 PKA	
sodelavci:	Matjaž Kunst, dipl. inž. grad. Karmen Kegl Kaštan, univ. dipl. inž. el. Vinko Stropnik, dipl. inž. geod.		
datum:	September 2024		

Kopiranje dokumenta ali njegovih delov brez dovoljenja Kaja Flis s.p. ni dovoljeno.

5. PRILOGE

1. Geološko-geomehansko poročilo št. 38-10/2020, ki ga je izdelalo podjetje GEO SVET Samo Marinc s.p.
2. Naravovarstveno soglasje, št. 35623-428/2024-2560-4, z dne 3.6.2024, izdalo Ministrstvo za naravne vire in prostor.
3. Vodno soglasje, št. 35507-1107/2024-4, z dne 19.7.2024, izdala Direkcija RS za vode, Sektor območja Savinje.
4. Združen tloris predloga obnove športno rekreacijske površine v Letušu – sanacija po poplavah in sanacije visokovodnega nasipa na LB pod zgornjim letuškim jezom, merilo 1:500.

GEO SVET Samo Marinc s.p.
geološko svetovanje, raziskave in šport

cesta na Ostrožno 85
si-3000 celje tel.: +386 (0)3 490 24 50
fax: 03 490 24 51 gsm: 041 696 312
e-mail: geosvet.celje@siol.net
id. št. za ddv: SI89660811
www.geosvet-samo-marinc-sp.si

Celje, 19.10.2020

Naročnik: **OBČINA BRASLOVČE**
Braslovče 22
3314 Braslovče

GEOLOŠKO-GEOMEHANSKO POROČILO O SESTAVI IN NOSILNOSTI TAL TER POGOJIH TEMELJENJA PRIZIDKA PRIREDITVENEGA OBJEKTA »ŽAGA«, V LETUŠU

Datum ogledov in raziskav: Oktober 2020

Arh. št.: 38-10/2020

Obdelala: Ana MARINC
univ.dipl.inž.geol.

ANA MARINC
univ.dipl.inž.geol.
IZS PI RG0212


Pregledal: Samo MARINC
univ.dipl.inž.geol.

SAMO MARINC
univ. dipl. inž. geol.
IZS RG0058

UVOD

Po naročilu občine Braslovče, smo v oktobru izvedli geološke oglede in raziskave na območju predvidenega novega prizidka prireditvenemu objektu »ŽAGA«, v Letušu. Obravnavan prireditveni objekt, ki je predviden za legalizacijo in dozidavo, je na p.š: 634/1, k.o. 984 Letuš (občina Braslovče). Obstoječ objekt, ki je predmet legalizacije, je predvidoma temeljen na AB točkovnih temeljih. Nov prizidek bo zgrajen na severnem delu obstoječega prireditvenega objekta in ne bo globlje vkopan v preperino.
Na lokaciji prizidka se je za boljši vpogled v geološko sestavo tal, izvedel sondažni izkop.

MORFOLOGIJA OBMOČJA

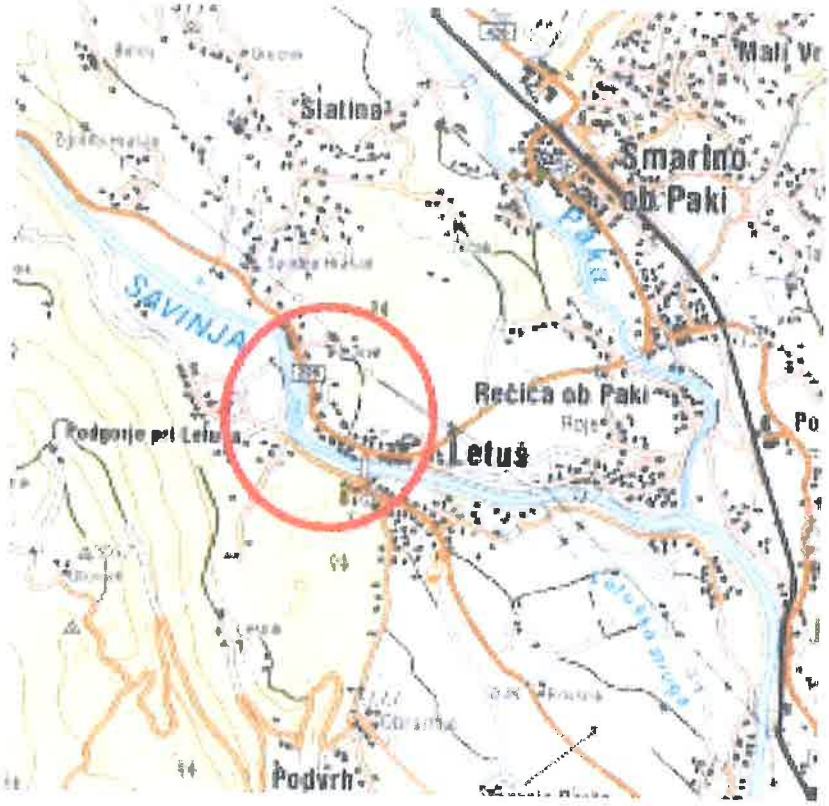

Mikrolokacija predvidnega prizidka, je na izravnanem dolinskem dnu, na zahodnem obrobju Letuša. Območje je nasula reka Savinja s pritoki. Glavna struga reke Savinje poteka južno od obravnavane lokacije. Severno je parcela omejena z manjšo strugo, ki je bila speljana zaradi potrebe Žage. Širša okolica je delno pozidana s stanovanjskimi in gospodarskimi objekti, zahodno je igrišče in travnik. Sama mikrolokacija gradnje je porasla s travo, deloma je nasuta.

Slika 1: Morfološka karta širše okolice.

OCENA STABILNOSTI: na videz stabilno, brez znakov labilnosti ali erozije.

NIVO PODTALNICE: glede na rezultate raziskav (sondažni izkop), je nivo podtalnice na globini > 1,9 m, glede na koto terena. Nivo podtalnice niha v odvisnosti od vremenskih razmer ter predvsem od vodostaja v reki Savinji.

SEIZMIČNOST OBMOČJA

Obravnavano, tudi širše območje spada v VII. stopnjo potresne ogroženosti po EMS, oziroma je pričakovati pospeške tal (v primeru potresa) PGA (g) do 0.150 po EC8; s tem da je potrebno v tem primeru upoštevati še koeficient »**tal B**«.

GEOLOŠKA SESTAVA TAL

Geološko sestavo tal smo privzeli po splošni geološki sestavi širšega območja in sondažnemu izkopu, ki ga je priskrbel naročnik.

Širše obravnavano območje je v osnovi zgrajeno iz pestrih oligocenskih hribin. Predvsem gre za laporje, peščene laporje, peščenjake in andezitne tufe. Kompaktna podlaga se predvidoma začne na globini od 8,0 m do 12,0 m, glede na koto terena.



Slika 2: Geološka karta in legenda širše okolice (OGK - list Celje).

Nad neprepustno podlago je debelejša plast kvartarnih aluvialnih nanosov reke Savinje s pritoki. Le ti so v glavnem sestavljeni iz dobro prepustnih, slabo granuliranih peščenih in le mestoma zameljenih prodov. Ne vezljiva zemljina je v rahlem do srednje gostem gostotnem stanju. Na površini so peščeni prodi prekriti s humusom in umetnim nasipom, ki ga bo potrebno iz območja temeljenja v celoti odstraniti. Debelina nasipa je do okrog 0,6 m. Ocenjene geomehanske karakteristike aluvialnih nanosov – peščenih in zameljenih prodov, kjer se bo izvedlo temeljenje objekta, so v naslednjih mejah:

GP-GFs	c	= 0,0	kPa	(kohezija)
	φ	= 30,0 - 40,0	°	(kot notranjega trenja)
	γ	= 18,0 - 19,5	kN/m^3	(prostorninska teža)
	Ms	= 15,0 - 25,0	MPa	(modul stisljivosti)
	k	= $2,0E^{-02}$ - $5,0E^{-04}$	m/s	(koeficient prepustnosti)
	Cv	= 20,0 - 30,0	MN/m^3	(modul reakcije tal)

TEMELJENJE PRIZIDKA

-Nov prizidek bo predvidoma temeljen na AB točkovnih temeljih, s tem da morajo temelji, oziroma podložni beton, v celoti nalagati na raščene peščene in zameljene prode (pod plastjo humusa in rjavega peščenega melja, ki jih je potrebno iz območja temeljenja v celoti odstraniti).
-Globina temeljenja naj bo **najmanj 0,9 m,** glede na koto zunanje ureditve (zmrzal!).
-Vsi temelji naj bo ojačana z armaturo in z vertikalnimi AB povezavami povezana z morebitno zgornjo AB ploščo!
-Prizidek naj bo, če je le mogoče, z minimalno diletacijo ločen od obstoječega objekta.

OSTALI POGOJI

-Izkop gradbene jame ter izvedba temeljev, naj se izvede v suhem obdobju v najkrajšem možnem času, saj se geomehanske karakteristike tal in nasipa ob povečani vlagi bistveno poslabšajo.
-Pred izvedbo temeljev naj se raščena temeljna tla (peščen prod) dobro skomprimirajo!

OCENJENA DOPUSTNA NOSILNOST TAL OZ. PROJEKTNA NOSILNOST TAL

Dopustna nosilnost tal pd = 180 kPa, pri čemer je projektna nosilnost tal bistveno višja Rd > 180 kPa (raščena peščeno prodna tla na globini cca 0,9 m).
Pri dimenzioniranju temeljev naj se upošteva še vertikalni modul reakcije tal Cv = 20,0 MN/m^3 ter TIP tal »B«!

POSEDKI PRIZIDKA - v mejah normale (do največ okrog 0,5 cm), ob upoštevanju podane dopustne nosilnosti in enakomerne obtežbe.

VPLIV PREDVIDENE GRADNJE NA EROZISJKO OGROŽENOST IN STABILNOST OŽJEGA OBMOČJA

Glede na zasnovo prizidka, geološko sestavo tal in morfologijo terena, iz geološkega vidika ni nobenega zadržka glede izgradnje le tega, ob upoštevanju tega poročila. Obravnavano ožje območje je na videz stabilno, brez znakov labilnosti, oziroma erozije. S predvidenimi posegi se stanje ne bo poslabšalo.

ODVODNJEVANJE

Urediti bo potrebno naslednje:
-Zaradi prepustnih prodov na globini temeljenja, je izvedba drenaž nesmiselna.
-Meteorne vode iz objekta in okolice naj se spelje v ponikovalnice. Dno ponikovalnic mora segati v prepustne peščene prode, na globini > 1,0 m!
-Morebitne odpadne vode bo potrebno speljati v kanalizacijo.

ZAKLJUČEK

Zaradi potrebe po temeljenju novega prizidka v homogeno nosilna raščena peščeno prodna tla, naj gradbeno jamo, v primeru drugačne sestave tal od tu opisane, pred izdelavo temeljev pregleda geolog.
Glede na zasnovo in izvedbo obstoječega prireditvenega objekta »ŽAGA«, izjavah lastnika in trenutno stanje (brez deformacij) iz geološkega vidika ni nobenega zadržka glede legalizacije in prizidave.

A. MARINC
univ.dipl.inž.geol.

ANA MARINC
univ.dipl.inž.geol.
IZS PI RG0212

REPUBLIKA SLOVENIJA
MINISTRSTVO ZA NARAVNE VIRE IN PROSTOR

Dunajska cesta 48, 1000 Ljubljana

T: 01 478 70 00
F: 01 478 74 25
E: gp.mnvp@gov.si
www.mnvp.gov.si

Številka: 35623-428/2024-2560-4
Datum: 3. 6. 2024

Ministrstvo za naravne vire in prostor izdaja na podlagi 38.a člena Zakona o državni upravi (Uradni list RS, št. 113/05 – uradno prečiščeno besedilo, 89/07 – odlUS, 126/07 – ZUP-E, 48/09, 8/10 – ZUP-G, 8/12 – ZVRS-F, 21/12, 47/13, 12/14, 90/14, 51/16, 36/21, 82/21, 189/21, 153/22 in 18/23), v zadevi izdaje naravovarstvenega soglasja po 105.a členu Zakona o ohranjanju narave (Uradni list RS, št. 96/04 – ZON-UPB2, 61/06 – ZDru-1, 32/08 – OdlUS, 8/10 – ZSKZ-B, 46/14, 21/18 – ZNOrg, 31/18, 82/20, 3/22 – ZDeb, 105/22 – ZZNŠPP in 18/23 – ZDU-1O) in na podlagi mnenja Zavoda Republike Slovenije za varstvo narave, Območne enote Celje, št. 3562-1998/2024-2 z dne 25. 4. 2024, na zahtevo stranke Občine Braslovče, Braslovče 22, 3314 Braslovče, naslednje

N A R A V O V A R S T V E N O S O G L A S J E

1. Stranki Občini Braslovče, Braslovče 22, 3314 Braslovče, se izda naravovarstveno soglasje za obnovo športno rekreacijske površine v Letušu (sanacija po poplavah), na zemljiščih v k.o. 984 Letuš s parcelnimi št. 635/2, 635/1, 636, *108, 637, 1379, 634/1 in 638, občina Braslovče.

2. Naravovarstveno soglasje se izda pod naslednjimi pogoji:

   - Ureditve ne smejo predstavljati ovire pri dostopu prostoživečih živalskih vrst do vode in tudi ne ekološke pasti (npr. odprti jaški, ograje, kanali z navpičnimi ali previsnimi stenami).
   - Osvetljevanje naj bo senzorsko in časovno omejeno. Svetilke morajo biti neprodušno zaprte, svetloba pa usmerjena v tla. Primerna je uporaba svetilk, ki sevajo toplejšo svetlobo (do 2700 K). Dekorativno osvetljevanje in osvetljevanje obrežja Savinje in vodnega kanala ni sprejemljivo.
   - Za zasaditev se lahko uporabi le avtohtone vrste drevja (jelša, vrba, jesen, hrast, bukve, gaber) in grmovnic (plodonosne vrste grmovnic, medovite rastline). Smrek in ostalih iglavcev ter drugih drevesnih vrst, ki niso prilagojene lokalnim rastiščnim razmeram, kakor tudi tujerodnih invazivnih vrst se ne sadi. Tujerodnih in invazivnih rastlinskih vrst se ne sadi (npr. ciprese, lovorikovec, robinija). Oblikuje se več manjših skupin dreves. Ob desni brežini vodnega kanala se s sadnjo grmovnih in drevesnih vrst vzpostavi vrstno in višinsko pestro strukturirano mejico.
   - Kjer je z vidika zagotavljanja varnosti uporabnikov dopustno, naj se namesto žičnate ograje zasadi živo mejo (primerna vrsta je gaber).
   - Na območju se ne uporablja zemljine, ki bi lahko vsebovala dele tujerodnih rastlinskih vrst. Ob morebitnem pojavu invazivnih tujerodnih rastlinskih vrst je treba le-te redno odstranjevati vse do vzpostavitve naravne avtohtone vegetacije.

3. Naravovarstveno soglasje preneha veljati, če se poseg, zaradi katerega je bilo soglasje dano, ne začne izvajati v dveh letih po njegovi pravnomočnosti.

4. V tem postopku stroški niso nastali.

O b r a z l o ž i t e v

Ministrstvo za naravne vire in prostor, Direktorat za naravo (v nadaljevanju: ministrstvo), je dne 26. 4. 2024, dopolnjeno dne 21. 5. 2024, z odstopom Zavoda Republike Slovenije za varstvo narave, Območne enote Celje (v nadaljevanju: ZRSVN) v pristojno reševanje prejelo vlogo stranke Občine Braslovče, Braslovče 22, 3314 Braslovče (v nadaljevanju: stranka), za izdajo naravovarstvenih pogojev in naravovarstvenega soglasja po 105.a členu Zakona o ohranjanju narave (Uradni list RS, št. 96/04 – ZON-UPB2, 61/06 – ZDru-1, 32/08 – OdlUS, 8/10 – ZSKZ-B, 46/14, 21/18 – ZNOrg, 31/18, 82/20, 3/22 – ZDeb, 105/22 – ZZNŠPP in 18/23-ZDU-1O; v nadaljevanju: ZON) za obnovo športno rekreacijske površine v Letušu (sanacija po poplavah), na zemljiščih v k.o. 984 Letuš s parcelnimi št. 635/2, 635/1, 636, *108, 637, 1379, 634/1 in 638, občina Braslovče. Vlogi je bila priložena projektna naloga za izdelavo PZI dokumentacije (št. 671-3/2024 z dne 11. 3. 2024, Občina Braslovče). Stranka je dne 20. 5. 2024 posredovala tudi DPP dokumentacijo (id. označba: KF/104/2024-DPP, maj 2024, Kaja Flis s.p., Velenje).

V 105. členu ZON je določeno, da je treba za gradnjo objekta na območju, ki ima na podlagi predpisov s področja ohranjanja narave poseben status, pridobiti naravovarstvene pogoje in pravnomočno naravovarstveno soglasje na način in po postopku, kakor je za pridobitev projektnih pogojev in soglasij določeno s predpisi s področja graditve objektov.

V zvezi z navedenim ministrstvo pojasnjuje, da je za gradnjo objekta na območju, ki ima na podlagi predpisov s področja ohranjanja narave poseben status in za katerega ni treba pridobiti gradbenega dovoljenja, tudi po začetku uporabe Gradbenega zakona (Uradni list RS, št. 199/21, 105/22 – ZZNŠPP in 133/23; v nadaljevanju: GZ-1) treba pridobiti naravovarstveno soglasje v skladu z določili 105. in 105.a člena ZON, za izdajo katerega je v skladu s četrtim odstavkom 105. člena ZON pristojno ministrstvo.

V skladu s predhodno navedenim se v postopku izdaje naravovarstvenih pogojev in naravovarstvenega soglasja uporabljajo določbe ZON ob smiselni uporabi določb GZ-1 in podzakonskih predpisov s področja graditve objektov.

Za gradnjo objekta, ki se nanaša na poseg v naravo, za katerega je treba izvesti presojo sprejemljivosti, se postopek izdaje naravovarstvenega soglasja vodi v skladu s 105.a členom ZON.

V kolikor se vloga za izdajo naravovarstvenega soglasja za gradnjo objekta nanaša na poseg v naravo, za katerega je treba izvesti presojo sprejemljivosti, se ta v skladu s prvim odstavkom 105.a člena ZON izvede v postopku izdaje naravovarstvenega soglasja. V 33.a členu ZON je med drugim določeno, da je treba zaradi ohranitve ugodnega stanja in preprečitve slabšanja ugodnega stanja ptic in drugih živalskih ter rastlinskih vrst, njihovih habitatov in habitatnih tipov, na posebnih varstvenih območjih in potencialnih posebnih varstvenih območjih izvesti presojo sprejemljivosti posegov v naravo, ki se izvaja skladno s 105.a členom ZON. Odločba, s katero se dovoli poseg v naravo, je nična, v kolikor se izda v nasprotju s predhodno navedenim.

Podrobneje ureja presojo sprejemljivosti posegov v naravo Pravilnik o presoji sprejemljivosti vplivov izvedbe planov in posegov v naravo na varovana območja (Uradni list RS, št. 130/04, 53/06, 38/10 in 3/11), ki v prvem odstavku 1. člena določa kot območja, kjer se izvaja presoja sprejemljivosti zavarovana območja, posebna varstvena območja in potencialna posebna varstvena območja (v nadaljevanju: varovana območja) in posege v naravo, ki lahko pomembno vplivajo na ta območja.

Po pregledu vloge je ministrstvo ugotovilo, da je predmet vloge sanacija območja obstoječe zelene športne rekreativne površine v Letušu, ki je bila poškodovana v poplavah v letu 2023.

Obravnavano območje je na jugu in zahodu omejena z reko Savinjo, na severu in severozahodu s kanaliziranim delom vodotoka (vodni kanal) ter na jugovzhodu s kulturnim domom. Območje je veliko cca 1,1 ha. Dostop do območja je zagotovljen z vzhodne strani mimo gasilskega doma in kulturnega doma preko mostu čez vodni kanal. Na športno rekreacijski površini se nahaja kombinirano športno igrišče in odbojkarsko igrišče, dostopna pot, urbana oprema (ograja igrišča, drogovi za zastave, reflektorji), otok za odpadke, manjša lopa za druženje (ni del projekta) in »Letuška žaga« (ni del projekta – v pripravi je obnova objekta). Območje je zasajeno z odraslimi listnatimi drevesi. V avgustovskih poplavah 2023 je bila športno rekreacijska površina v celoti poplavljena in zasuta s plavjem. Trenutno je na območju še veliko podrtih dreves in drugega materiala, ki je bil poškodovan/nanešen.
Poseg predvideva odstranitev v poplavi nanešenega materiala, sanacijo v poplavi uničenih površin (zelenih in utrjenih), obnovo zaradi poplav uničenih športno rekreacijskih površin (kombiniranega igrišča, igrišča za odbojko, otroškega igrišča), obnovo ograje ob vodotokih (Saviniji in Letuški strugi), obnovo uničenih površin pred stavbo Letuške žage (parkirišče in dostop do parkirišča), prestavitev ekotoka ter nadomestitev v poplavi uničene urbane opreme in zasaditve.

Najprej je predvidena odstranitev poškodovane opreme (3 drogovi za zastave, ograje, košarkarski koši, kandelabri reflektorjev), vegetacije in naplavin. Dovoz do objekta bo ohranjen (preko obstoječega mostu čez vodni kanal), a na novo utrjen. Vzhodno od stavbe Letuške žage predvidene rekonstruirane utrjene površine za parkiranje avtomobilov. Ekološki otok bo urejen na novi lokaciji, in sicer ob ograji med mostom in kulturnim domom. Obstoječe igrišče za nogomet in košarko bo obnovljeno, medtem ko bodo obstoječe igrišče za odbojko, otroško igrišče ter območje z napravami za zunanji fitnes izvedeni v celoti na novo. S parkirišča do igrišča je predvidena nova pešpot, ki bo funkcionalno oviranim osebam omogočala dostop do igrišča. Severno ob obeh igriščih je predvidena servisna pot, ki bo utrjena s travnimi rešetkami.
S tem načrtom predlagana ureditev bo fleksibilna in bo omogočala različne športne dejavnosti ter občasne kulturne prireditve na enotnem prostoru, ki se bodo lahko med sabo povezovale in s tem omogočale večnamenskost prostora. Načrtovana zunanja ureditev bo funkcionalno oviranim osebam omogočala dostop do Letuške žage in kombiniranega igrišča. Predvidena je tudi umestitev prilagojenega parkirišča.

Glede na to, da za navedene posege sanacije po poplavah ni treba pridobiti gradbenega dovoljenja, je za obravnavani objekt v skladu z določili 105. in 105.a člena ZON treba pridobiti naravovarstveno soglasje.

Predvideni poseg je načrtovan na zemljišču z naslednjim naravovarstvenim statusom:

- na posebnem varstvenem območju Natura 2000: Savinja Grušovlje – Petrovče, SAC SI3000309 (Uredba o posebnih varstvenih območjih, Uradni list RS, št. 49/04, 110/04, 59/07, 43/08, 8/12, 33/13, 35/13, 39/13 – OdlUS, 3/14, 21/16 in 47/18);
- na območju geomorfološke, hidrološke in ekosistemske naravne vrednote državnega pomena: Savinja s pritoki, ident. št. 269 (Pravilnik o določitvi in varstvu naravnih vrednot, Uradni list RS, št. 111/04, 70/06, 58/09, 93/10, 23/15, 7/19 in 53/23);
- na ekološko pomembnem območju: Savinja Grušovlje – Petrovče, ident. št. 95900 (Uredba o ekološko pomembnih območjih, Uradni list RS, št. 48/04, 33/13, 99/13 in 47/18).

Glede na to, da gre za poseg v naravo, za katerega je s predpisom določeno, da je za njegovo izvedbo treba pridobiti naravovarstvene pogoje in naravovarstveno soglasje ter se nameravani poseg nahaja na varovanem območju Natura 2000, je ministrstvo ugotovilo, da je treba na podlagi 105.a člena ZON v postopku izdaje naravovarstvenega soglasja izvesti presojo sprejemljivosti nameravanega posega v naravo. Zavod Republike Slovenije za varstvo narave OE Celje (v nadaljevanju: ZRSVN) je z odstopom že posredoval tudi strokovno mnenje, ki ga je pripravil v skladu s tretjim odstavkom 42. člena Pravilnika o presoji sprejemljivosti vplivov izvedbe planov in

posegov v naravo na varovana območja. V mnenju št. 3562-1998/2024-2 z dne 25. 4. 2024 je ocenil vpliv posega na stanje varovanih vrst in habitatnih tipov ter na varstvene cilje varovanega območja Natura 2000, na njegovo celovitost in povezanost. Z oceno C – nebistven vpliv ob upoštevanju omilitvenih ukrepov je ZRSVN ocenil vpliv na vidro in netopirja malega podkovnjaka, vpliv na ostale prisotne kvalifikacijske vrste in habitatne tipe pa z ocenama A – ni vpliva in B – nebistven vpliv.

Ministrstvo je po pregledu dokumentacije in strokovnega mnenja ZRSVN ugotovilo, da so na območju natura 2000 Savinja Grušovlje – Petrovče opredeljene kvalifikacijske vrste: navadni koščak (*Austropotamobius torrentium*), pohra (*Barbus meridionalis*), sulec (*Hucho hucho*), črtasti medvedek (*Callimorpha quadripunctaria*), vidra (*Lutra lutra*) in mali podkovnjak (*Rhinolophus hipposideros*) ter habitatni tipi: Alpske reke in lesna vegetacija s sivo vrbo (*Salix eleagnos*) vzdolž njihovih bregov ter Obrečna vrbovja, jelševja in jesenovja (mehkolesna loka). Območje predvidenega posega je del 30 km dolgega odseka Savinje, in predstavlja ugodno življenjsko okolje več evropsko ogroženih vrst in habitatnih tipov. Ob lanski poplavi je bil močno poškodovan sklenjen pas obrežne zarasti lesnih vrst, ki so značilne za varovana habitatna tipa. Predvsem obrežje vodotoka s sklenjeno vegetacijo (grmovje, drevje) služi vidri kot prostor za počitek in razmnoževanje, za netopirje pa predstavlja odprto območje z obrežno vegetacijo prehranjevalni habitat.

Skladno z varstvenimi cilji, s katerimi se zagotavlja ohranjanje velikosti populacije, habitata in specifične lastnosti, strukture in procese habitata kvalifikacijskih vrst in habitatnih tipov, je vsakršno poseganje v varovano območje, ki bi lahko negativno vplivalo na ohranjanje ugodnega stanja ogroženih vrst in habitatnih tipov, nesprejemljivo. Na območju Natura 2000 pa je treba pri izvajanju posegov in dejavnosti z ustreznimi ukrepi preprečiti kakršenkoli neugoden vpliv na habitatne tipe, rastline in živali ter njihove habitate (7. člen Uredbe o posebnih varstvenih območjih).

Neugoden vpliv na habitat vidre je imela vodna ujma, ki je poškodovala (odstranila) del obrežne zarasti, zaradi česar le-ta ni več sklenjena. S ciljem ohranjanja habitata ogrožene vrste je zato potrebno, da se na obravnavanem območju izvede ukrepe za izboljšanje oz. obnovo specifične strukture habitata ogrožene vrste s sadnjo ustreznih avtohtonih lesnih vrst, katerim bo vodni in obvodni prostor zagotavljal ugodne rastne pogoje. Negativen vpliv na habitat vidre bi imele tudi ureditve, ki bi delovale kot ovira za prehodnost koridorja, zato je treba izvesti le takšne ureditve, ki ne bodo imele negativnega vpliva na migracijski koridor.

Na kvaliteto prehranjevalnega habitata netopirjev bi lahko negativno vplivala nova umetna razsvetljava, ki se načrtuje na območju, predvsem ob športnih igriščih. Nočna razsvetljava zmanjšuje številčnost in raznovrstnost žuželk, poglavitne hrane netopirjev, zaradi česar se posledično zmanjšata tudi število in raznovrstnost netopirjev. Vsaka nova svetilka pa povečuje tudi svetlobno onesnaževanje. Ureditev razsvetljave v okolici objekta in na objektu samem bo nov vir umetne svetlobe, ki bo privabljal žuželke in slabil prehransko bazo za netopirje. Zato je potrebno načrtovati osvetljevanje zunanjih površin, ki je primerna ekološkim zahtevam vrste.

Iz navedenega izhaja, da je poseg sprejemljiv ob upoštevanju omilitvenih ukrepov, ki so kot naravovarstveni pogoji povzeti v izreku.

Ureditve objektov in okolice naj se načrtuje s tehničnimi rešitvami, ki ne bodo predstavljale ovire pri dostopu prostoživečih vrst do vode ter tako, da grajeni elementi ne bodo predstavljali ekološke pasti za prostoživeče vrste živali (npr. odprti jaški, ograje, kanali z navpičnimi ali previsnimi stenami).
Celonočnega osvetljevanja objektov in njihove bližnje okolice naj se ne načrtuje (npr. dekorativno osvetlitev). Svetilke morajo biti opremljene s senzorjem ali drugačno časovno omejitvijo

delovanja. Osvetljevanje okolice objekta naj bo izvedeno tako, da ne bo imelo negativnega vpliva na nočno aktivne vrste (netopirje). Svetloba mora biti prostorsko usmerjena proti tlom in časovno omejena na čim krajše intervale. Svetlobni snopi ne smejo osvetljevati obrežnega pasu Savinje in vodnega kanala. Za osvetljevanje je primerna uporaba svetilk, ki sevajo toplejšo svetlobo (do 2700 K).
Na bolj odprtih travnatih površinah naj se s sadnjo avtohtonih vrst dreves oblikuje več manjših skupin dreves, medtem ko se ob desni brežini vodnega kanala s sadnjo grmovnih in drevesnih vrst vzpostavi vrstno in višinsko pestro strukturirano mejico. Za zasaditev naj se uporabi avtohtone vrste drevja (jelša, vrba, jesen, hrast, bukve, gaber) ter grmovnic (plodonosne vrste grmovnic, medovite rastline). Smrek in ostalih iglavcev ter drugih drevesnih vrst, ki niso prilagojene lokalnim rastiščnim razmeram, naj se ne sadi. Tujerodnih in invazivnih rastlinskih vrst se ne sadi (npr. ciprese, lovorikovec, robinija).
Na območju naj se v čim manjši meri postavljajo žičnate varovalne ograje. Kjer je z vidika zagotavljanja varnosti uporabnikov dopustno, naj se za ta namen zasadi živo mejo (primerna vrsta je gaber).
Pri izvedbi posegov je treba preprečiti vnos in širjenje tujerodnih invazivnih rastlinskih vrst. Zato se na območju ne uporablja zemljine, ki je okužena s tujerodnimi vrstami (npr. nedotika, japonski dresnik, zlata rozga, robinija). Ob morebitnem pojavljanju invazivnih tujerodnih vrst jih je treba redno odstranjevati do vzpostavitve naravne avtohtone vegetacije.

Ministrstvo na podlagi petega odstavka 42. člena Pravilnika o presoji sprejemljivosti vplivov izvedbe planov in posegov v naravo na varovana območja v postopku izdaje naravovarstvenega soglasja ugotavlja, da je ocena sprejemljivosti posega v naravo, temelječa na ugotovitvah iz tretjega odstavka 25. člena tega pravilnika, ugodna ob izvedbi omilitvenih ukrepov (ocena C – nebistven vpliv pod pogoji). Zaradi navedenega ministrstvo ugotavlja, da obravnavani poseg ob izpolnitvi v izreku navedenih naravovarstvenih pogojev, s katerimi se odpravljajo pričakovani škodljivi vplivi posega v naravo, ne bo škodljivo vplival na varstvene cilje varovanih območij, njihovo celovitost in povezanost ter ustreza zahtevam s področja varstva narave.

V osmem odstavku 105.a člena ZON je določeno, da lahko ministrstvo izda v primerih iz šestega odstavka 105. člena ZON tudi naravovarstveno soglasje s pogoji. V šestem odstavku 105. člena ZON je določeno, da lahko ministrstvo izda naravovarstveno soglasje, v katerem se na podlagi predpisov, ki urejajo ohranjanje narave, določijo pogoji, ki jih mora nosilec nameravanega posega upoštevati pri nadaljnji rabi objekta, da bi preprečil, zmanjšal ali odstranil škodljive vplive na naravo. Ministrstvo lahko izda tudi naravovarstveno soglasje, v katerem se določijo pogoji, ki jih mora nosilec nameravanega posega upoštevati v času gradnje.

Glede na navedeno je ministrstvo ugotovilo, da lahko v obravnavanem primeru v skladu z osmim odstavkom 105.a člena ZON izda naravovarstveno soglasje s pogoji, zato je v 2. točki izreka odločbe določil pogoje, ki jih mora stranka upoštevati, da bi preprečila, zmanjšala ali odstranila škodljive vplive posega v naravo. V skladu z navedenim je ministrstvo odločilo, kot je razvidno iz 1. in 2. točke izreka odločbe.

Ker bi izvedba zemeljskih del lahko imela neugoden vpliv tudi na vodno okolje, ki je habitat navadnega koščaka, pohre in sulca, naj se upoštevajo naslednje varstvene usmeritve:

- Prostor za začasno odlaganje viškov materiala ali skladiščenje materiala naj bo urejen tako, da bo onemogočeno razsipavanje v okolico oz. po brežini in v strugo vodotokov.
- Pri izvajanju zemeljskih in gradbenih dela naj se z ustreznimi ukrepi prepreči možnost izpiranja gradbenega materiala in zemljine v vodotok.
- Odvečni odkopani material se odlaga na za to urejeno odlagališče. Odvečne zemlje se ne razgrinja na obrežje ali v korito vodotoka.
- V času del je treba preprečiti slabšanje kvalitete vode (npr. onesnaževanje zaradi izpusta naftnih derivatov in maziv iz gradbenih strojev, odlaganje materiala).

- Zemeljska dela se izvaja v suhem vremenu, saj se s tem zmanjša možnost izpiranja gradbenega materiala in zemlje v vodotoke.

V skladu s petim odstavkom 105. člena ZON naravovarstveno soglasje preneha veljati, če se poseg, zaradi katerega je bilo soglasje dano, ne začne izvajati v dveh letih po njegovi pravnomočnosti. Glede na navedeno je ministrstvo odločilo, kot izhaja iz 3. točke izreka odločbe.

V skladu z določbami 5. odstavka 213. člena v povezavi z 118. členom Zakona o splošnem upravnem postopku (Uradni list RS, št. 24/06 – ZUP-UPB2, 105/06 – ZUS-1, 126/07, 65/08, 8/10, 82/13, 175/20 – ZIUOPDVE in 3/22 – ZDeb) je bilo treba v izreku te odločbe odločiti tudi o stroških postopka. Glede na to, da v tem postopku stroški niso nastali, je bilo glede stroškov odločeno, kot izhaja iz 4. točke izreka odločbe.

Upravne takse se po 35. točki prvega odstavka 28. člena Zakona o upravnih taksah (Uradni list RS, št. 106/10 – ZUT-UPB5, 14/15 – ZUUJFO, 84/15 – ZzeIP-J, 32/16, 30/18 – ZKZaš in 189/20-ZFRO) ne plača.

Iz drugega odstavka 230. člena ZUP izhaja, da je zoper odločbo, ki jo izda na prvi stopnji ministrstvo, dovoljena pritožba samo takrat, kadar je to z zakonom določeno. Takšen zakon mora določiti tudi, kateri organ je pristojen za odločanje o pritožbi, sicer o pritožbi odloča vlada. Ker ZON možnosti pritožbe zoper to odločbo ne določa, pritožba ni dovoljena, mogoče pa je začeti upravni spor.

Pouk o pravnem sredstvu: Zoper to odločbo ni pritožbe, pač pa je dovoljen upravni spor z vložitvijo tožbe na Upravno sodišče Republike Slovenije v roku 30 dni od vročitve odločbe. Tožbo se vloži neposredno pri pristojnem sodišču ali pošlje po pošti.

Postopek vodila:
mag. Andreja Ogulin – Iskra
višja svetovalka I

Mateja Blažič
sekretarka

Vročiti:
- Občina Braslovče, Braslovče 22, 3314 Braslovče – ZUP-navadni e-predal (obcina@braslovce.si).

REPUBLIKA SLOVENIJA
MINISTRSTVO ZA NARAVNE VIRE IN PROSTOR

DIREKCIJA REPUBLIKE SLOVENIJE ZA VODE

Sektor območja Savinje

Mariborska cesta 86, 3000 Celje

OBČINA BRASLOVČE

Prejeto: 24-07-2024	Sig. z.:
	Pril.:
Številka zadeve:	Vred.:

T: 03 428 88 00
E: gp.drsv-ce@gov.si
www.dv.gov.si

Številka: 35507-1107/2024-4
Datum: 19. 7. 2024

Direkcija Republike Slovenije za vode (v nadaljevanju: upravni organ), izdaja na podlagi tretjega odstavka 153. člena Zakona o vodah (Ur. l. RS, št. 67/02, 2/04-ZZdrI-A, 41/04-ZVO-1, 57/08, 57/12, 100/13, 40/14, 56/15 in 65/20; v nadaljevanju: ZV-1), v upravnem postopku izdaje vodnega soglasja, na zahtevo investitorke, Občine Braslovče, Braslovče 22, 3314 Braslovče, naslednje

VODNO SOGLASJE

I.

Investitorki, Občini Braslovče, Braslovče 22, 3314 Braslovče, se daje vodno soglasje za obnovo športno rekreacijske površine v Letušu, na zemljišču s parc. št. 635/2, 636, 637, 635/1, 638, 1379 in 108, vse k. o. 984 – Letuš, v naselju Letuš, občina Braslovče, v skladu z dokumentacijo:

- projektna dokumentacija za izvedbo gradnje (PZI), »OBNOVA ŠPORTNO REKREACIJSKE POVRŠINE V LETUŠU – SANACIJA PO POPLAVAH (vzdrževalna dela)«, št. KF/104/2024-PZI, julij 2024, ki jo je izdelal Kaja Flis s. p., Gubčeva cesta 3, 3320 Velenje,
- »Geološko geomehansko poročilo o sestavi in nosilnosti tal ter pogojih temeljenja Prizidka prireditvenega objekta »Žaga« v Letušu«, št. 38-10/2020, oktober 2020, ki ga je izdelal GEO SVET Samo Marinc s. p., cesta na Ostrožno 85, 3000 Celje,

pod naslednjimi **p o g o j i** :

1. Načrtovan poseg se mora izvesti po navedeni dokumentaciji.
2. Območje načrtovane gradnje je poplavno ogroženo in uvrščeno v razred preostale poplavne nevarnosti. Trenutno je poplavno ogroženo ob pretokih, ki prelijejo levo brežino Savinje. Ob zadnjem poplavnem dogodku v avgustu 2023, je globina poplavne vode na tem območju znašala okoli 1,5 m. Investitorka mora ob obratovanju objekta izvesti vse ukrepe, da v primeru poplave ne bo prišlo do škodljivih vplivov na vode in vodni režim, da se ne bo poslabšala poplavna varnost območja in da ne bo prišlo do drugih škodljivih vplivov na okolje.
3. Koto terena je prepovedano nasipati in nadvišati. Potrebno je ohraniti obstoječi vodni režim.
4. V priobalnem pasu vodotoka Savinja, skladno s 38. in 39. členom ZV-1, ni dovoljeno postavljati objektov, ograj ali drugih ovir, ki bi preprečevale prost prehod ob vodnem dobru ali izvajalcu javne vodnogospodarske službe onemogočale neškodljiv dostop do vodnega zemljišča.
5. Med gradnjo ni dovoljeno odlagati gradbenega in izkopanega materiala na vodna ali priobalna zemljišča, na brežine in v pretočne profile vodotokov, na poplavno ogrožena območja, na nestabilna mesta ali na mesta, kjer bi lahko prišlo do splazitve ali erodiranja. Po končani gradnji je potrebno odstraniti vse za potrebe gradnje postavljene provizorije in odstraniti vse ostanke začasnih deponij. Vse z gradnjo prizadete površine je potrebno krajinsko ustrezno urediti.

II.

Vodno soglasje preneha veljati, če v dveh letih od dneva, ko je postalo dokončno, ni bila začeta gradnja iz I. točke izreka.

III.

V tem postopku stroški niso nastali.

Obrazložitev:

Investitorka, Občina Braslovče, Braslovče 22, 3314 Braslovče, je z vlogo, z dne 11. 7. 2024, podala na Direkcijo Republike Slovenije za vode, zahtevek za izdajo vodnega soglasja za obnovo športno rekreacijske površine v Letušu.

V 150. členu ZV-1 je določeno, da se poseg v prostor, ki bi lahko trajno ali začasno vplival na vodni režim ali stanje voda, lahko izvede samo na podlagi vodnega soglasja. Nadalje je v osmem odstavku 152. člena ZV-1 določeno, da če ministrstvo ugotovi, da je poseg v prostor po predpisih iz njegove pristojnosti sprejemljiv in da projektni pogoji oziroma pogoji za druge posege v prostor niso potrebni, vloga pa vsebuje vse sestavine, potrebne za izdajo vodnega soglasja, se vloga za izdajo projektnih pogojev in drugih pogojev za poseg v prostor šteje kot vloga za izdajo vodnega soglasja.

V postopku je bilo ugotovljeno, da je investitor predložil vso dokumentacijo v skladu z določili ZV-1 in na tej podlagi sprejetega Pravilnik o vsebini vlog za pridobitev projektnih pogojev in pogojev za druge posege v prostor ter o vsebini vloge za izdajo vodnega soglasja (Ur. l. RS, št. 25/09; v nadaljevanju: Pravilnik o vsebini vloge).

Direkcija RS za vode, Sektor območja Savinje, k predvidenem posegu ni izdal projektnih pogojev ali pogojev za drug poseg v prostor, ki lahko vpliva na vodni režima ali stanje voda.

Predmet vodnega soglasja je obnova športno rekreacijske površine v Letušu, na zemljišču s parc. št. 635/2, 636, 637, 635/1, 638, 1379 in 108, vse k. o. 984 – Letuš, v naselju Letuš, občina Braslovče. Načrtovana je ureditev dostopa na območje, parkirišč, dostopa do severozahodnega dela območja, kombiniranega igrišča za nogomet in košarko, igrišča za odbojko na mivki ter postavitev urbane opreme in zasaditev dreves. Meteorne odpadne vode iz območja posega se bodo odvajale v ponikovalna polja.

Na podlagi v izreku navedene dokumentacije in vpogleda v Vodni kataster je bilo ugotovljeno, da je poseg načrtovan na levem bregu Savinje in desnem bregu Letuške struge. Območje je poplavno ogroženo in uvrščeno v razred preostale poplavne nevarnosti. Pri načrtovanju je potrebno upoštevati določila Uredbe o pogojih in omejitvah za izvajanje dejavnosti in posegov v prostor na območjih, ogroženih zaradi poplav in z njimi povezane erozije celinskih voda in morja (Uradni list RS, št. 89/08 in 49/20). Trenutno je območje poplavno ogroženo ob pretokih, ki prelijejo levo brežino Savinje. Ob zadnjem poplavnem dogodku v avgustu 2023, je globina poplavne vode na tem območju znašala okoli 1,5 m.

Lokacija načrtovanega posega se ne nahaja v območju vodovarstvenega pasu vodnih virov.

Upravni organ ugotavlja, da je gradnja skladna z določili ZV-1 in na njegovi podlagi sprejetimi podzakonskimi predpisi, in sicer pod pogoji, navedenimi v I. točki izreka tega vodnega soglasja.

Točka II. izreka je utemeljena v dvanajstem odstavku 153. člena ZV-1, pri čemer se vodno soglasje lahko podaljša na zahtevo investitorja, ki jo lahko poda tri mesece pred prenehanjem njegove veljavnosti. Vodno soglasje se lahko podaljša za največ dve leti, če so izpolnjeni pogoji, ki so ob vložitvi zahteve za podaljšanje vodnega soglasja predpisani za njegovo pridobitev (trinajsti odstavek 153. člena ZV-1).

V skladu z določili petega odstavka 213. člena v povezavi s 118. členom Zakona o splošnem upravnem postopku (Ur. l. RS, št. 24/06 – UPB, 105/06 – ZUS-1, 126/07, 65/08, 8/10 in 82/13) je

bilo treba odločiti tudi o stroških upravnega postopka. Ker posebnih stroškov postopka ni bilo, je bilo odločeno, kot izhaja iz III. točke izreka.

Ta odločba je prosta upravne takse na podlagi 35. točke 28. člena Zakonu o upravnih taksah (Ur. l. RS, št. 106/10 – UPB5, 14/15 – ZUUJFO, 84/15 – ZzelP-J, 32/16 in 30/18-ZKZaš; v nadaljevanju: ZUT).


POUK O PRAVNEM SREDSTVU: Zoper to odločbo je dovoljena pritožba na Ministrstvo za naravne vire in prostor v roku 15 dni od dneva vročitve te odločbe. Pritožba se vloži pisno ali poda ustno na zapisnik pri Direkciji Republike Slovenije za vode, Mariborska cesta 88, 3000 Celje. V skladu z določili 28. člena ZUT se za pritožbo upravna taksa ne plača.

Postopek vodila:
Dragica Tofant Jančič
višja svetovalka I

Nataša Kovač
vodja sektorja območja Savinje

Vročiti:
1. Občine Braslovče, Braslovče 22, 3314 Braslovče – osebno,

Vložiti:
1. Vodna knjiga

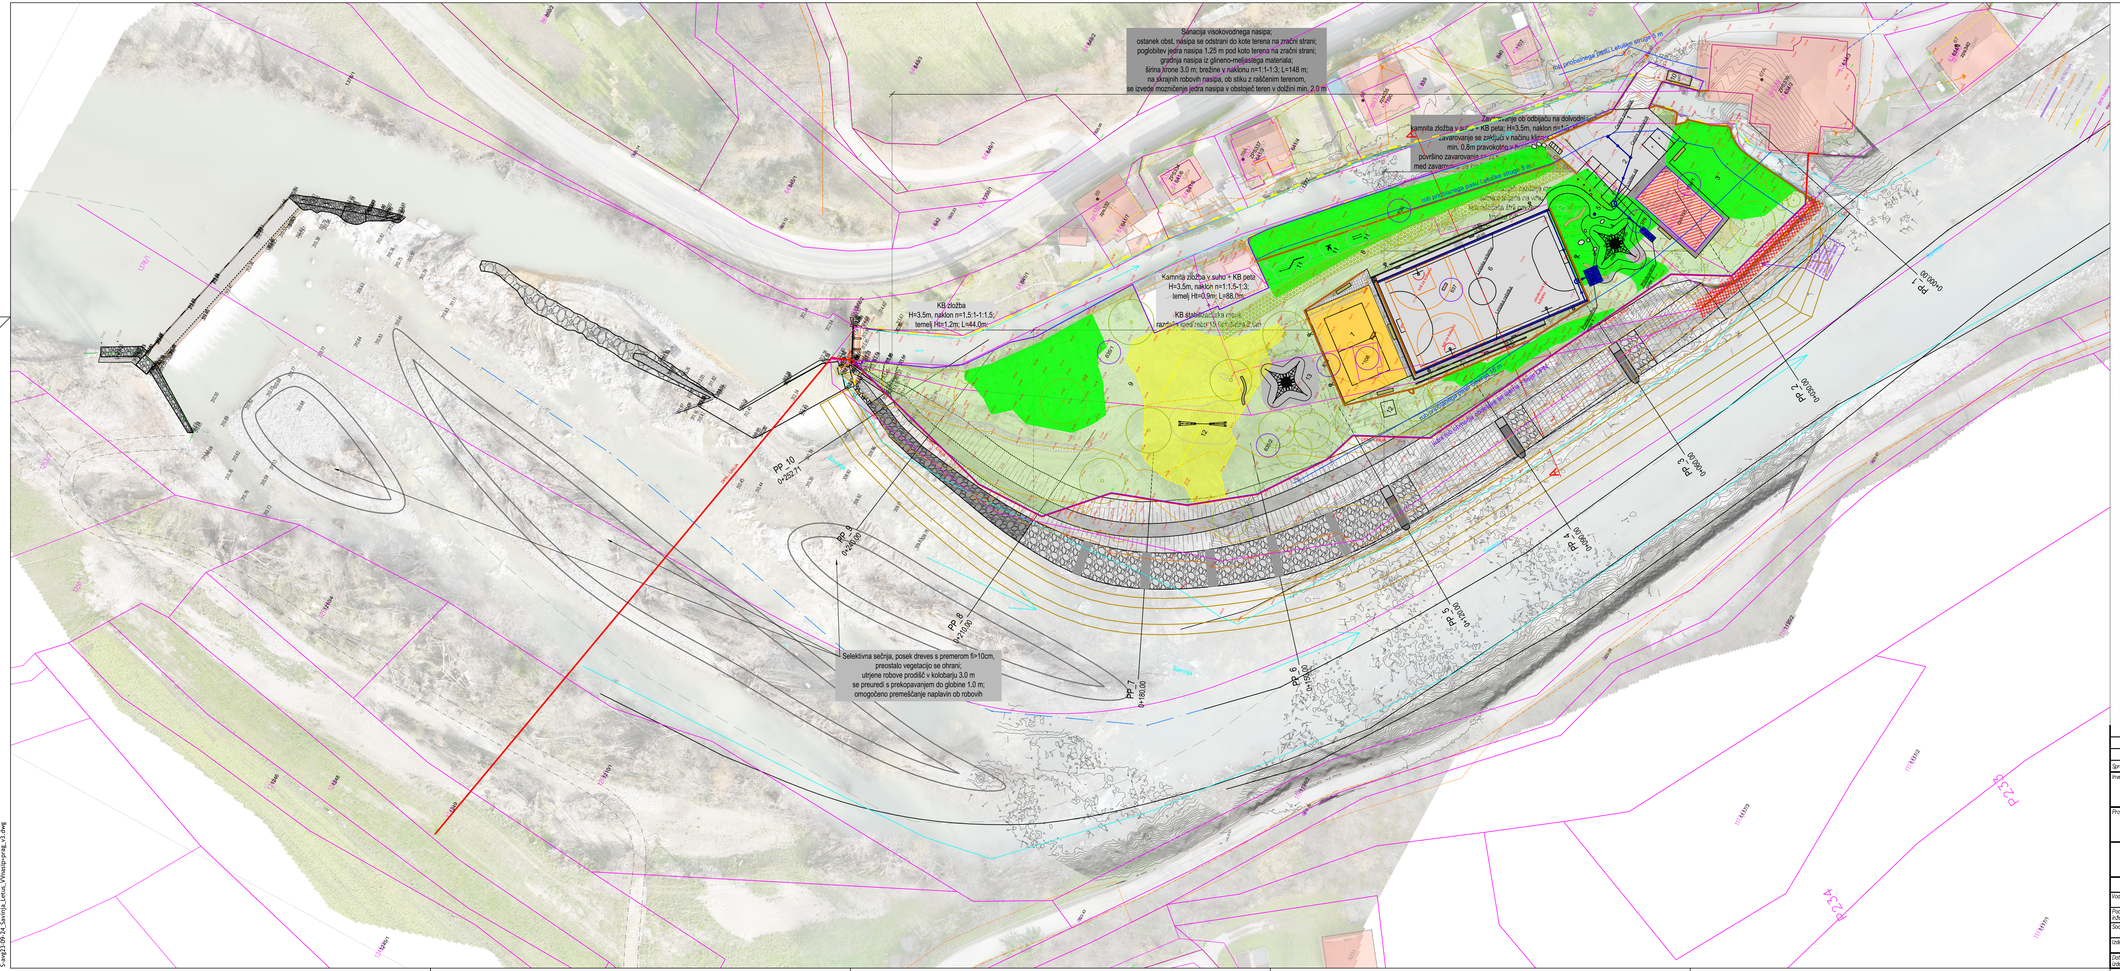

SITUACIJA - GRADBENA

M 1:500

LEGENDA:

Obstoječe stanje:
- parcelna meja
- urejena parcelna meja
- vodovod
- kanalizacija
- elektronske komunikacije
- zemeljski plin
- električna energija
- os vodotoka – obst.
- most
- brv
- naplavina
- obstoječe zavarovanje
- zg. rob brežine – obst.
- sp. rob brežine – obst.

Organizacija gradbišča:
- dostopna cesta
- preusmerjeni nasip
- zaščitna ograja

Projektirano stanje:
- zg. rob brežine – proj.
- sp. rob brežine – proj.
- os vodotoka – proj.
- zatravitev
- kamnita zložba v suho
- kamnita zložba v betonu
- KB zid
- talni prag
- stopenjski prag

OPOMBE:
Kanalizacijo je dolžan pred pričetkom in med samim izvajanjem posameznih del, oprosti projekt projekta za izvedbo, opozoriti projektanta in nadzornika na morebitne ugotovljene pomanjkljivosti ter zahtevati njihovo odpravo.

ZA PRAVILNOSTI IZVEDBI JAMČIJO IZVAJALCI DELU
SPREMEMBE IN DOPOLNITVE PROJEKTOV SO MOŽNE LE S POTRDITVIJO PROJEKTANTOV

VSE MERE PREVERITI NA LICU MESTA!

Spremembe:	Opis spremembe:	Datum spr.: / Podpis:
Investitor:	REPUBLIKA SLOVENIJA MINISTRSTVO ZA NARAVNE VIRE IN PROSTOR DIREKCIJA REPUBLIKE SLOVENIJE ZA VODE	Objekt: Savinja - Braslovče - sanacija visokovodnega nasipa na LB pod zgornjim Letuškim jezom
Projektant:	NIVO EKO d.o.o. Ulica XIV. divizije 19, 3000 Celje	Del objekta/Sistem: Savinja
		Vrsta načrta: 2 NAČRT GRADBENIH KONSTRUKCIJ
	ime in priimek / Ident. št.:	Vsebina risbe (dokumenta): Situacija
Vodja projekta:		
Projektantski inženir:		
Sodelavec–PE:		
Izdelal:		
Datum izdelave: maj 2024	Merilo: 1:500	Številka projekta: S-avg23-09/24 / Vrsta projekta: P2.1 Številka načrta: S-avg23-09/24 / Strani/ skupaj: G.1 Identifikacijska oznaka: / / /