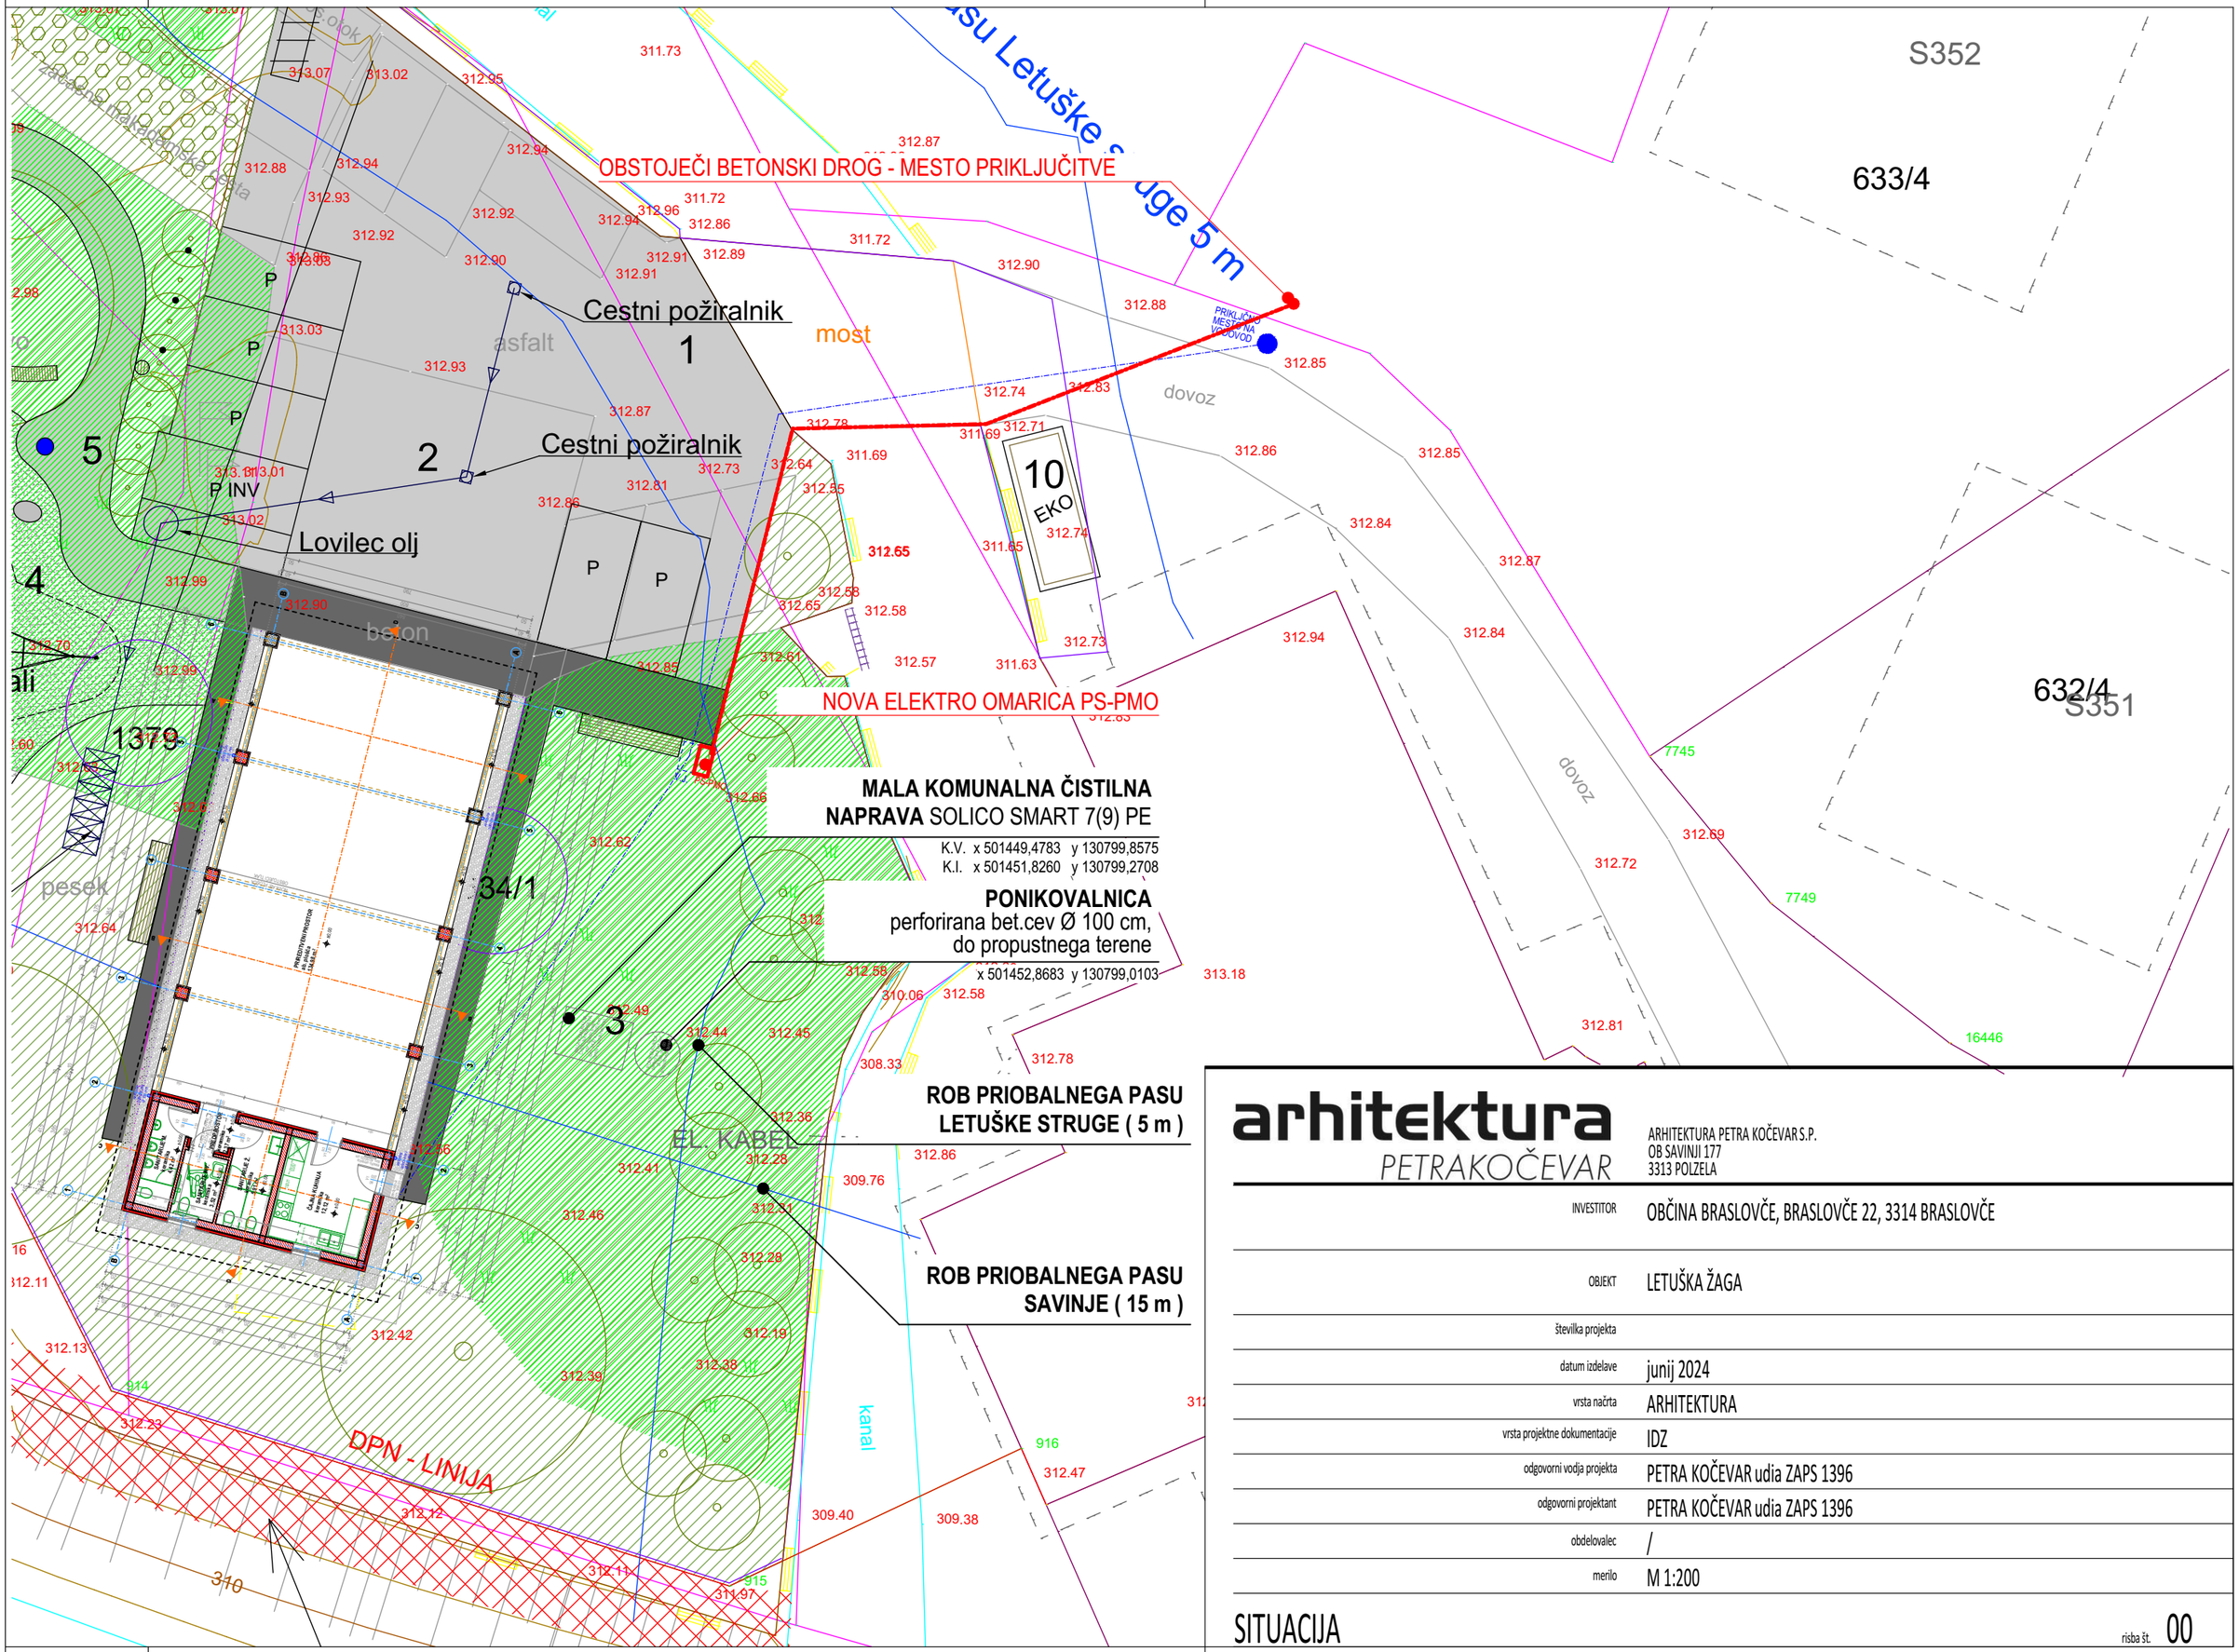


arhitektura PETRAKOČEVAR

ARHITEKTURA PETRA KOČEVAR S.P.
OB SAVINJI 177
3313 POLZELA

INVESTITOR	OBČINA BRASLOVČE, BRASLOVČE 22, 3314 BRASLOVČE
OBJEKT	LETUŠKA ŽAGA
številka projekta	
datum izdelave	junij 2024
vrsta načrta	ARHITEKTURA
vrsta projektne dokumentacije	IDZ
odgovorni vodja projekta	PETRA KOČEVAR udia ZAPS 1396
odgovorni projektant	PETRA KOČEVAR udia ZAPS 1396
obdelovalec	/
merilo	M 1:200

SITUACIJA

risba št. 00