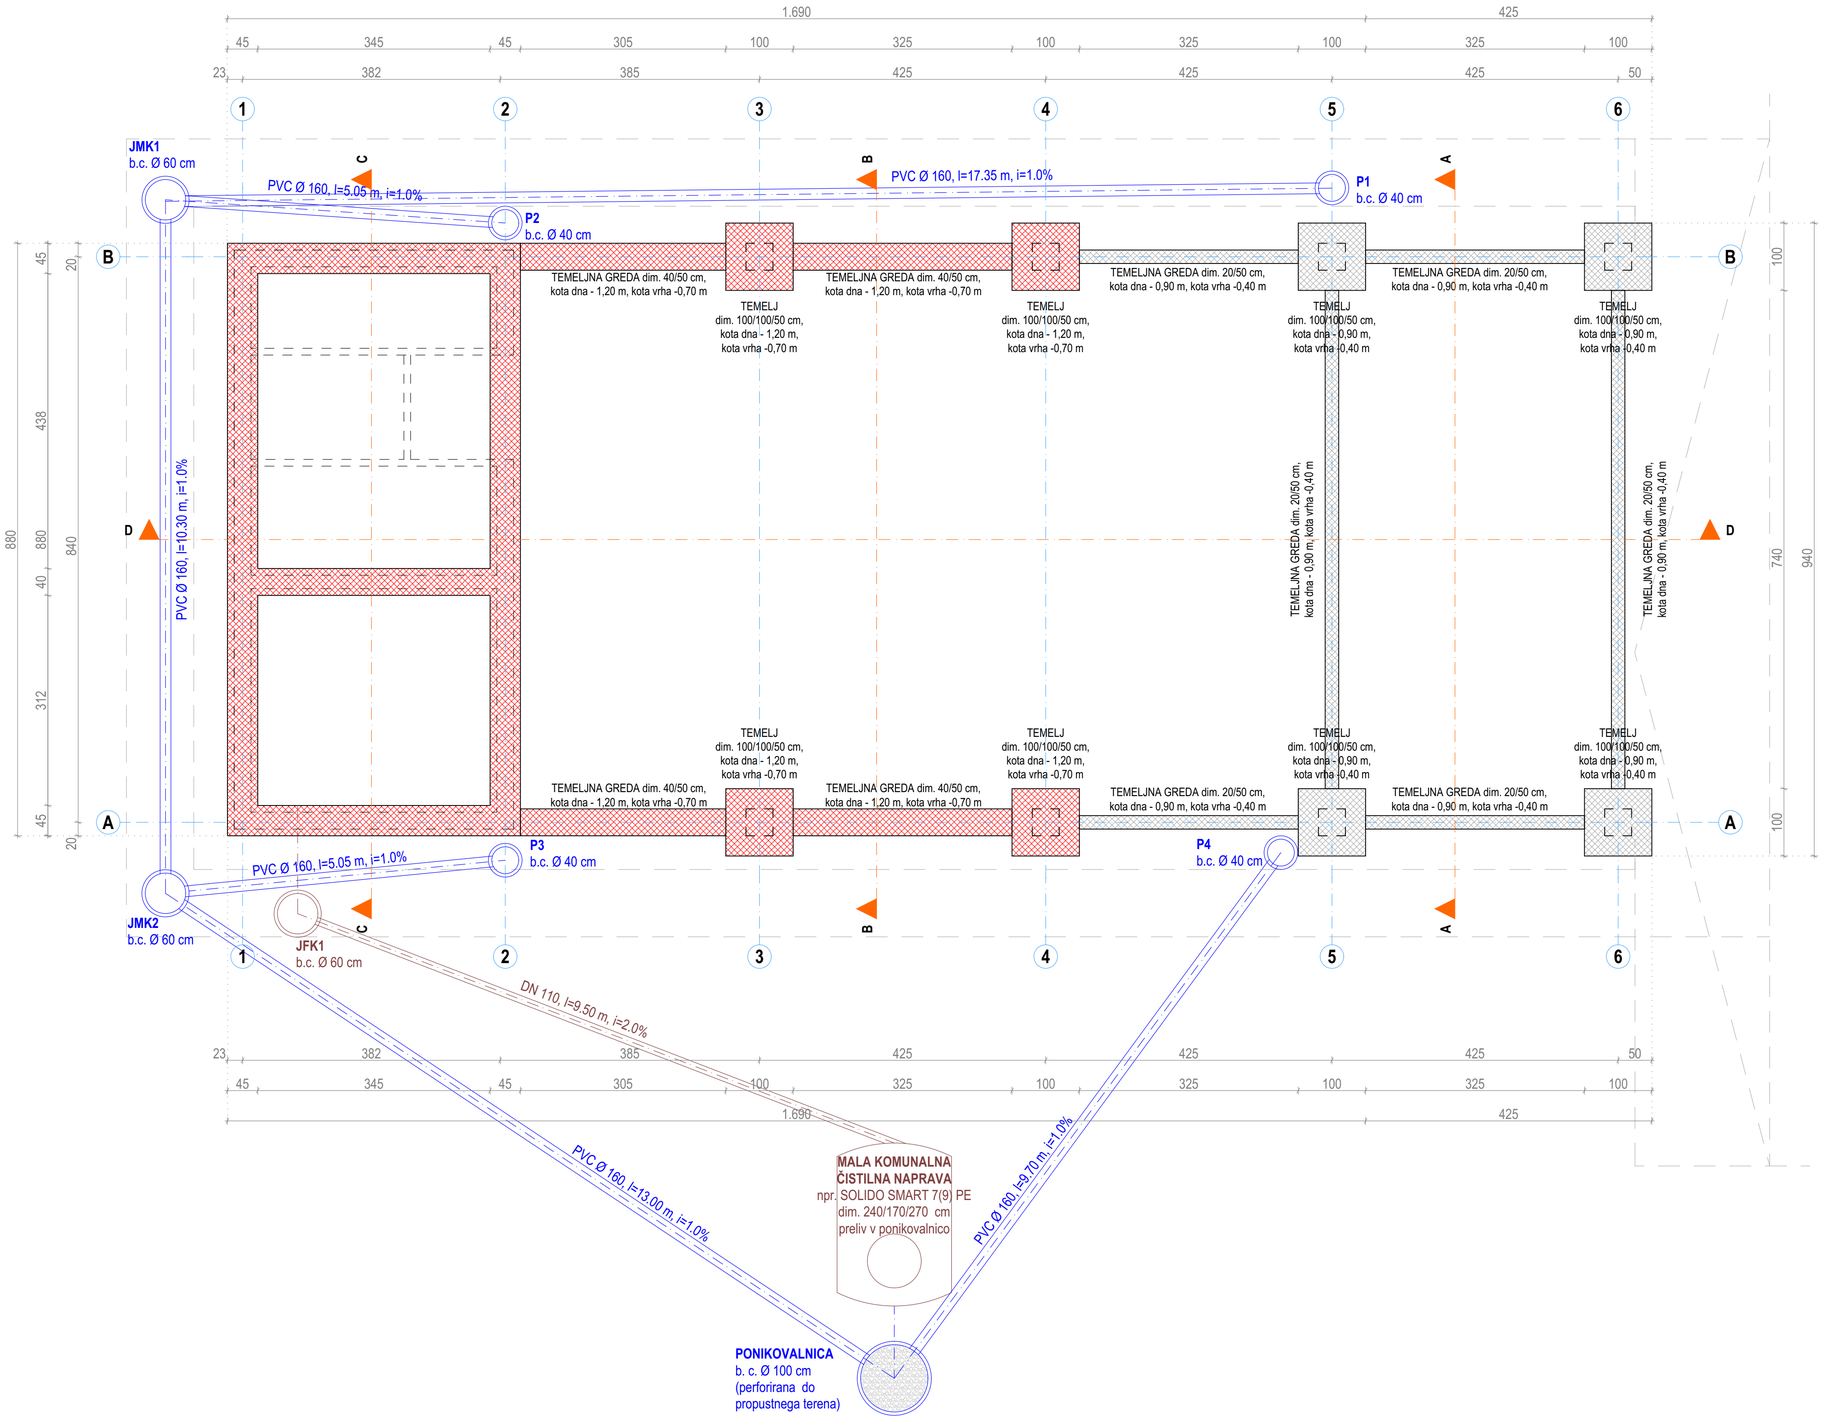


OPOMBE:

- Peskolovi so betonske cevi preseka 40 cm z betonskim dnom MB 15, dolžine 100 cm.
- Jaški meteorne kanalizacije so betonske cevi preseka 60 cm z betonskim dnom MB 15.
- Jaški fekalne kanalizacije so betonske cevi preseka 60 cm, z betonskim dnom MB 15, obdelanim kot mulda v cementni malti 1 : 2 v smeri odtekanja.
- Cevi meteorne kanalizacije so PVC cevi preseka 160 mm.
- Cevi fekalne kanalizacije so DN cevi preseka 110 mm.
- Pokrovi peskolovov, jaškov meteorne kanalizacije in fekalne kanalizacije, ki se pojavijo v območju poti ob objektu so Rf izvedbe in obdelani kot finalni tlak, ostali pa so LTŽ izvedbe ter so pohodni oziroma povozni.
- Rešetke linijskih kanalet so pohodne oziroma povozne.
- Vse cevi kanalizacije je potrebno v območju povoznih površin obbetonirati.
- Kanalizacijske vode je potrebno prilagoditi obstoječim višinskim kotam.
- Vse potrditve, pregledi, spremembe itd. s strani odgovornih projektantov morajo biti pisne in navedene v gradbenem dnevniku.
- Pred izvedbo temeljev je potrebno izvesti geomehanski nadzor, da se ugotovi dejansko stanje glede nosilnosti temeljnih tal, globine in načina temeljenja.
- Višinske kote kanalizacije prilagoditi projektu OBNOVA ŠPORTNO REKREACIJSKE POVRŠINE V LETUŠU - SANACIJA PO POLAVAH (VZDRŽEVALNA DELA), št. projekta KF/104/2024-DPP, maj 2024
- Vse kote, višine in mere je potrebno preveriti na gradbišču glede na izvedeno stanje !

LEGENDA VODOV:

- meteorna kanalizacija
- fekalna kanalizacija

LEGENDA:

- armiran beton
- armiran beton - novo

LEGENDA KANALIZACIJSKIH JAŠKOV:

- P — peskolov meteorne kanalizacije
- JMK — revizijski jašek meteorne kanalizacije
- JFK — revizijski jašek meteorne kanalizacije

S

abs. kota ± 0,00 m = +313.15 m n.m.v.

arhitektura PETRAKOČEVAR

ARHITEKTURA PETRA KOČEVAR S.P.
OB SAVINJI 177
3313 POLZELA

INVESTITOR	OBČINA BRASLOVČE, BRASLOVČE 22, 3314 BRASLOVČE
OBJEKT	OBNOVA LETUŠKE ŽAGE PO POPLAVAH
številka projekta	139 - 2024
datum izdelave	JULIJ 2024
vrsta načrta	ARHITEKTURA
vrsta projektne dokumentacije	PZI
odgovorni vodja projekta	PETRA KOČEVAR udia ZAPS 1396
odgovorni projektant	PETRA KOČEVAR udia ZAPS 1396
obdelovalec	/
merilo	M 1:50

TLORIS TEMELJEV IN KANALIZACIJE

risba št. A.01