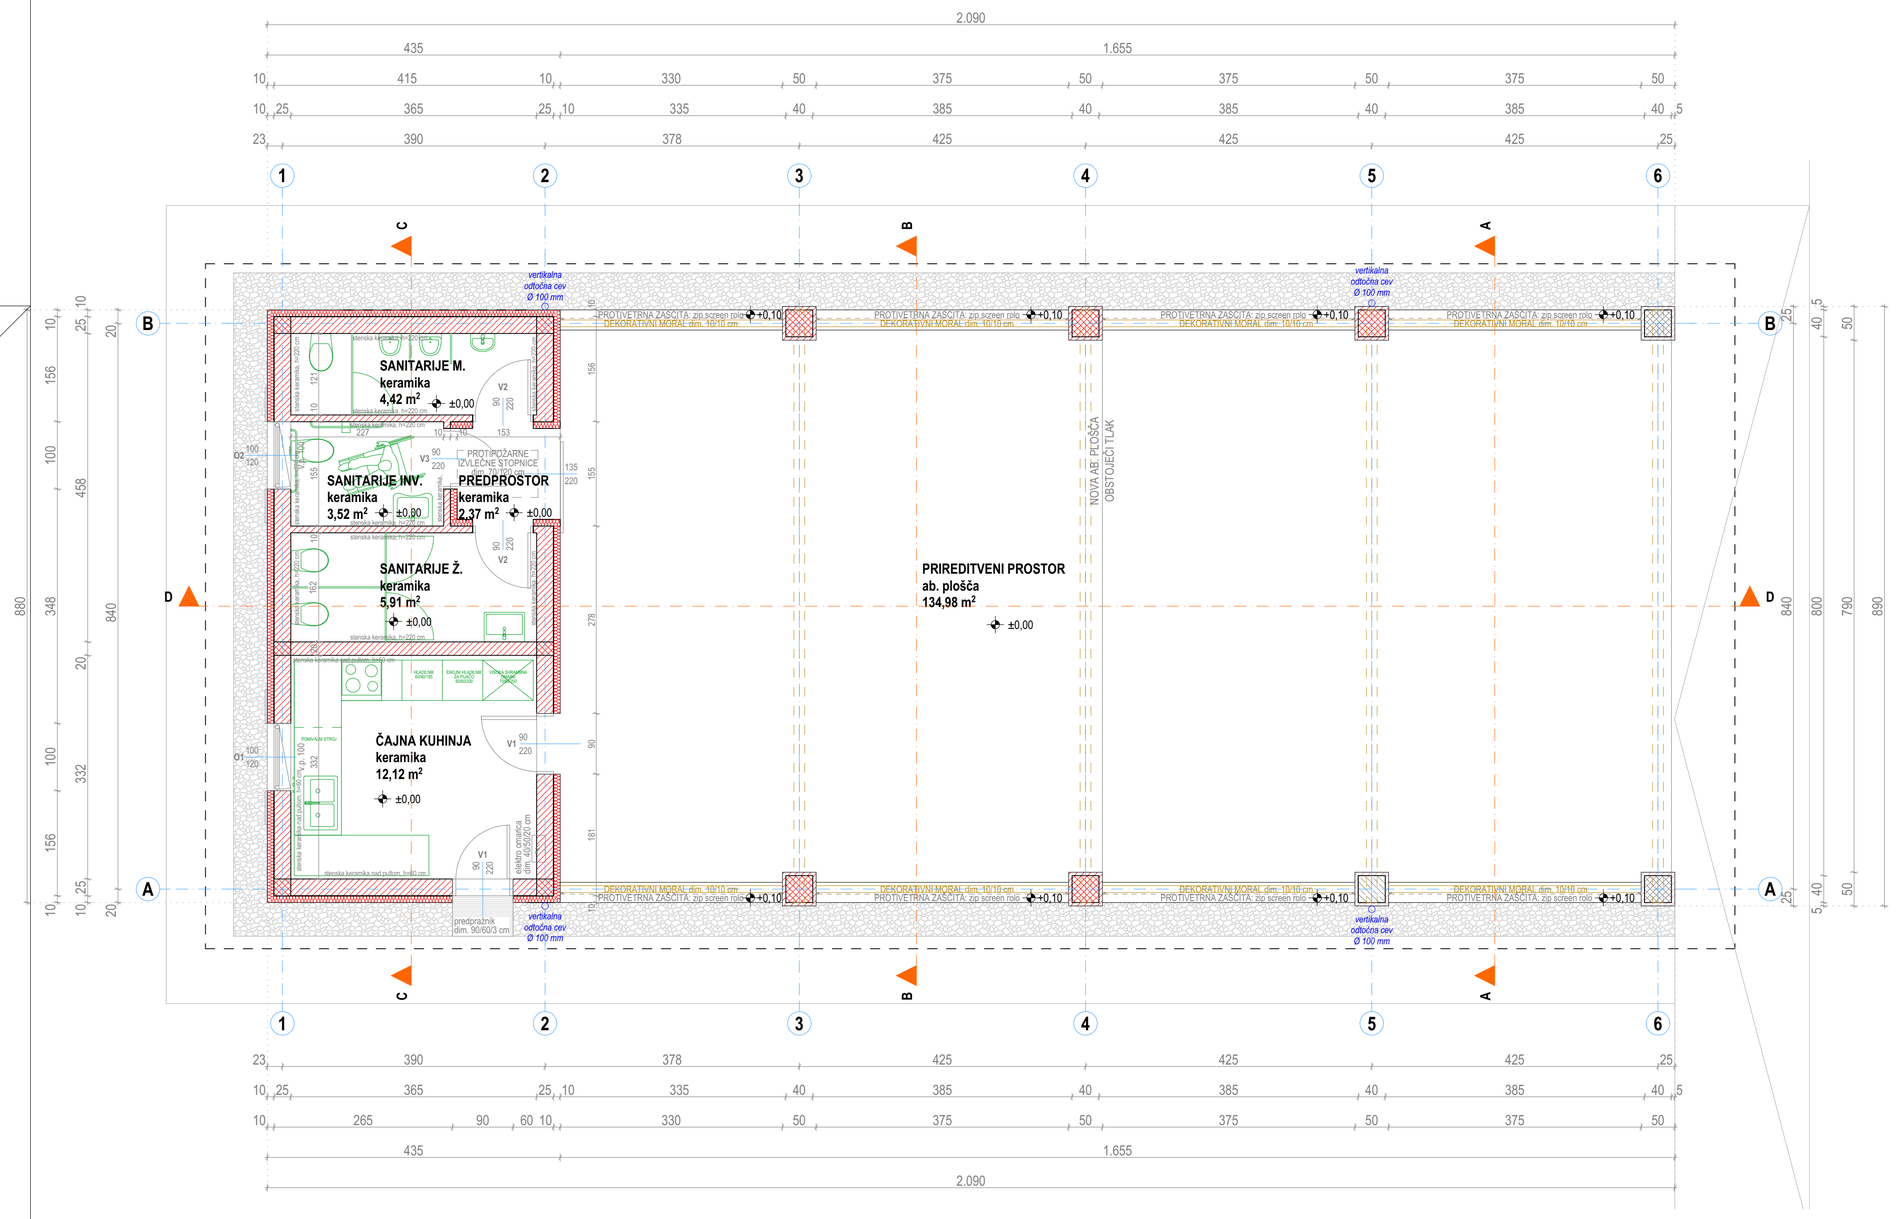


OPOMBE:

- Vse kote, višine in mere je potrebno preveriti na gradbišču glede na izvedeno stanje.

- Delavniške načrte jeklenih konstrukcij izdela izvajalec jeklenih konstrukcij. Pisno jih mora pred vgradnjo potrditi proj. gradbenih konstrukcij in projektant arhitekture.

- Pred izvedbo fasade je potrebno izdelati delavniško risbo (izdela jo izvajalec) in vzorec fasade vključno z vsemi nosilci in pritrdilnimi elementi. Vzorec potrdita odg. proj. arhitekture in odg. proj. gradbenih konstrukcij.

- Vse sestave konstrukcij je potrebno preveriti v tekstualnem delu PZI projekta.

- Detajli okenskih in vratnih okvirjev se uskladijo z izbranim izvajalcem oz. dobaviteljem. Končni detajl potrdi projektant arhitekture!

- Okna in vrata so kotirana v modularni meri. Zidarske odprtine so 1 cm večje od modularnih. Višina vrat in višina parapeta je kotirana od finalnega tlaka!

- Vse dimenzije konstrukcijskih elementov mora potrditi odgovorni projektant gradbenih konstrukcij v projektu gradbenih konstrukcij oziroma pred vgradnjo v okviru projektantskega nadzora (če dimenzije niso izračunane v PZI projektu gradbenih konstrukcij).

- Stik med aluminijem in jeklom mora biti vedno prekinjen.

- Vse preboje je potrebno uskladiti s projektom elektro instalacij, strojnih instalacij in zunanje ureditve. Preboje je izvajalec dolžan preveriti pred začetkom izvedbe betonskih del (zanašanje in sklicevanje izključno na armaturni načrt ali načrt arhitekture ni dovoljeno).

- Vse potrditve, pregledi, spremembe itd. s strani odgovornih projektantov morajo biti pisne in navedene v gradbenem dnevniku.

- Vse žlote, prelive in odtoke je potrebno ogrevati z grelnimi kabli.

- Vsi jekleni elementi ozemljeni z valjancem.

- Pred izvedbo temeljev je potrebno izvesti geomehanski nadzor, da se ugotovi dejansko stanje glede nosilnosti temeljnih tal,globine in načina temeljenja.

LEGENDA:

- armiran beton - obstoječe
- betonski blok - obstoječe
- armiran beton - novo
- opečni votlak - novo
- toplotna izolacija - novo

abs. kota ± 0,00 m = +313.15 m n.m.v.

arhitektura PETRAKOČEVAR
ARHITEKTURA PETRA KOČEVAR S.P.
OB SAVINJI 177
3313 POLZELA

INVESTITOR	OBČINA BRASLOVČE, BRASLOVČE 22, 3314 BRASLOVČE
OBJEKT	OBNOVA LETUŠKE ŽAGE PO POPLAVAH
številka projekta	139 - 2024
datum izdelave	JULIJ 2024
vrsta načrta	ARHITEKTURA
vrsta projektne dokumentacije	PZI
odgovorni vodja projekta	PETRA KOČEVAR udia ZAPS 1396
odgovorni projektant	PETRA KOČEVAR udia ZAPS 1396
oddelovalec	/
merilo	M 1:50

TLORIS PRITLIČJA

risba št. A.02