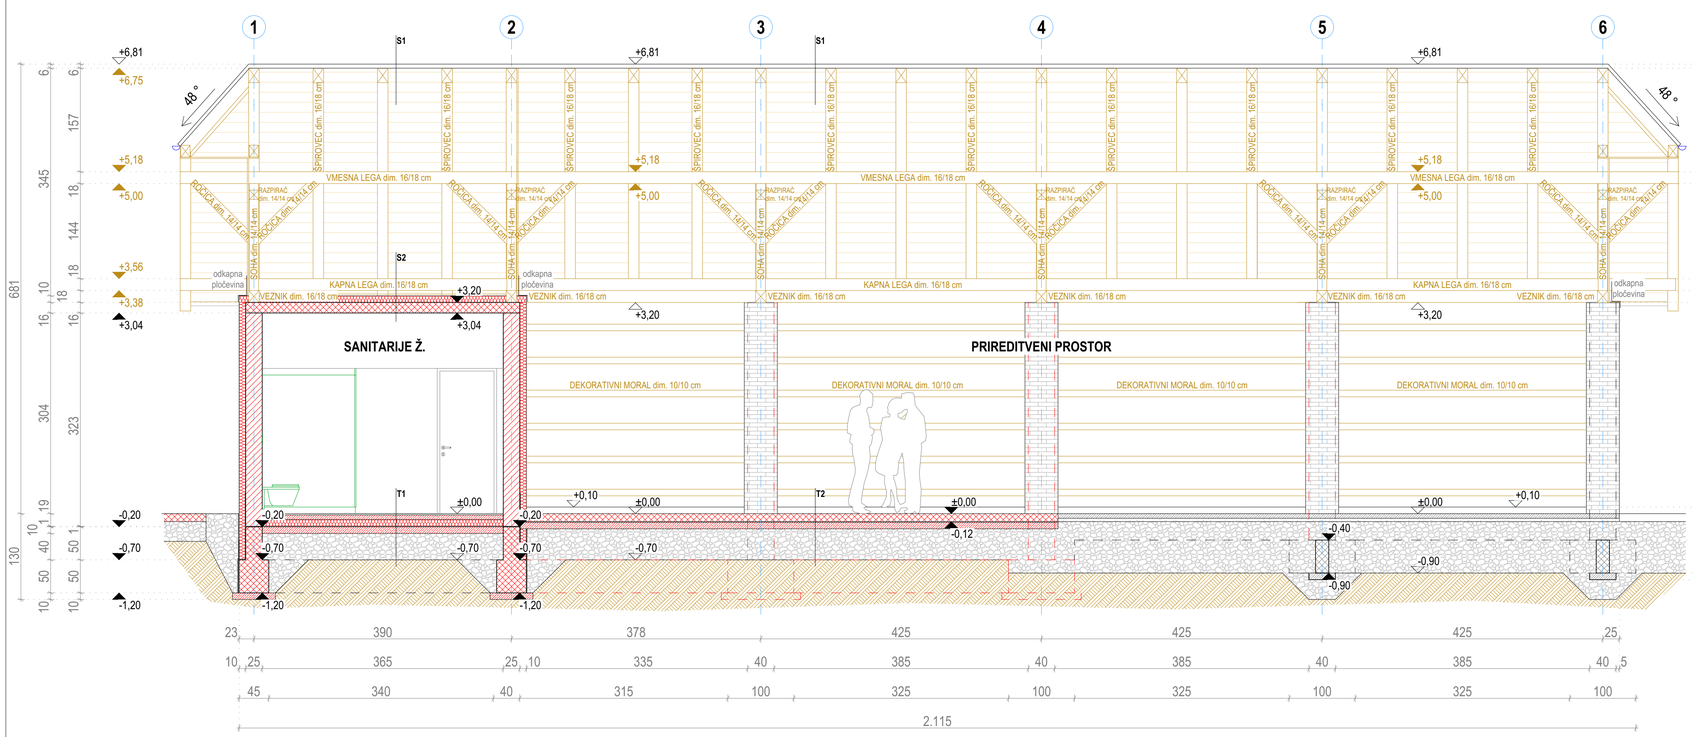


LEGENDA:

- armiran beton - obstoječe
- betonski blok - obstoječe
- nearmiran beton - obstoječe
- armiran beton - novo
- opečni votlak - novo
- toplotna izolacija - novo
- nearmiran beton - novo
- utrjeno gramozno nasutje
- zemljina - teren

KONSTRUKCIJSKE SESTAVE:

TLAKI

T1 - sestava tlaka v pritličju

- gress keramika	1,50 cm
- lepilo	0,50 cm
- armirano cementni estrih MB 20, fino gljen	7,00 cm
- PE folija	0,30 cm
- toplotna izolacija: ekspandiran polistiren - EPS (100 kPa)	10,00 cm
- 2x plastomerna bitumenska hidroizolacija npr. IZOTEK P4 plus	1,00 cm
- podložni beton - izravnava terena	10,00 cm
- utrjeno gramozno nasutje (po načrtu gradbeništva)	40,00 cm
- geotekstil (po načrtu geotehnologije)	0,20 cm

T2 - sestava tlaka v pritličju

- ab. plošča	12,00 cm
- 2x plastomerna bitumenska hidroizolacija npr. IZOTEK P4 plus	1,00 cm
- podložni beton - izravnava terena	10,00 cm
- utrjeno gramozno nasutje (po načrtu gradbeništva)	47,00 cm
- geotekstil (po načrtu geotehnologije)	0,20 cm

STREHA - STROPOVI

S1 - sestava dvokapne strehe

- sresšna kritina: opečna	
- prečne letve dim 3/5 cm	3,00 cm
- vzdolžne letve dim 5/8 cm	5,00 cm
- sekundarna kritina: paropropustna vodoobojna folija, npr. tyvek,...	0,03 cm
- opaž iz kosmatih desk, agepan plošče,...	2,40 cm
- špirovci dim. 16/18 cm	18,00 cm

S2 - sestava podstrešja

- deske v razmaku 1.5 cm	2,50 cm
- toplotna izolacija med leseno podkonstrukcijo: pohodna trda kamena volna	10,00 cm
- PE folija	0,30 cm
- ab. plošča	16,00 cm

ZIDOVI

Z1 - sestava zunanjega zidu - kontaktne fasade

- notranji omet	1,50 cm
- opečni votlak ali armiran beton	25,00 cm
- lepilo	1,00 cm
- toplotna izolacija: kamena ali steklena volna	10,00 cm
- zaključni sloj, mrežica, lepilo	1,00 cm

Z1* - sestava zunanjega zidu - kontaktne fasade

- notranji omet	1,50 cm
- opečni votlak ali armiran beton	25,00 cm
- bitumenska hidroizolacija	1,00 cm
- toplotna izolacija: estrudiran polisteren - XPS	10,00 cm
- zaključni sloj, mrežica, lepilo	1,00 cm

OPOMBE:

- Vse kote, višine in mere je potrebno preveriti na gradbišču glede na izvedeno stanje.

- Delavniške načrte jeklenih konstrukcij izdela izvajalec jeklenih konstrukcij. Pisno jih mora pred vgradnjo potrditi proj. gradbenih konstrukcij in projektant arhitekture.

- Pred izvedbo fasade je potrebno izdelati delavniško risbo (izdela jo izvajalec) in vzorec fasade vključno z vsemi nosilci in pritrdilnimi elementi. Vzorec potrdita odg. proj. arhitekture in odg. proj. gradbenih konstrukcij.

- Vse sestave konstrukcij je potrebno preveriti v tekstualnem delu PZI projekta.

- Detajli okenskih in vratnih okvirjev se uskladijo z izbranim izvajalcem oz. dobaviteljem. Končni detajl potrdi projektant arhitekture!

- Okna in vrata so kotirana v modularni meri. Zidarske odprtine so 1 cm večje od modularnih. Višina vrat in višina parapeta je kotirana od finalnega tlaka!

- Vse dimenzije konstrukcijskih elementov mora potrditi odgovorni projektant gradbenih konstrukcij v projektu gradbenih konstrukcij oziroma pred vgradnjo v okviru projektantskega nadzora (če dimenzije niso izračunane v PZI projektu gradbenih konstrukcij).

- Stik med aluminijem in jeklom mora biti vedno prekinjen.

- Vse preboje je potrebno uskladiti s projektom elektro instalacij, strojnih instalacij in zunanje ureditve. Preboje je izvajalec dolžan preveriti pred začetkom izvedbe betonskih del (zanašanje in sklicevanje izključno na armaturni načrt ali načrt arhitekture ni dovoljeno).

- Vse potrditve, pregledi, spremembe itd. s strani odgovornih projektantov morajo biti pisne in navedene v gradbenem dnevniku.

- Vse žlote, prelive in odtoke je potrebno ogrevati z grelnimi kabli.

- Vsi jekleni elementi ozemljeni z valjancem.

- Pred izvedbo temeljev je potrebno izvesti geomehanski nadzor, da se ugotovi dejansko stanje glede nosilnosti temeljnih tal,globine in načina temeljenja.

abs. kota ± 0,00 m = +313.15 m n.m.v.

arhitektura PETRAKOČEVAR

ARHITEKTURA PETRA KOČEVAR S.P.
OB SAVINJI 177
3313 POLZELA

INVESTITOR	OBČINA BRASLOVČE, BRASLOVČE 22, 3314 BRASLOVČE
OBJEKT	OBNOVA LETUŠKE ŽAGE PO POPLAVAH
številka projekta	139 - 2024
datum izdelave	JULIJ 2024
vrsta načrta	ARHITEKTURA
vrsta projektne dokumentacije	PZI
odgovorni vodja projekta	PETRA KOČEVAR udia ZAPS 1396
odgovorni projektant	PETRA KOČEVAR udia ZAPS 1396
obdelovalec	/
merilo	M 1:50

VZDOLŽNI PREREZ D-D

risba št. A.06