
10 11 12 13

D C B A

A–A

A–A

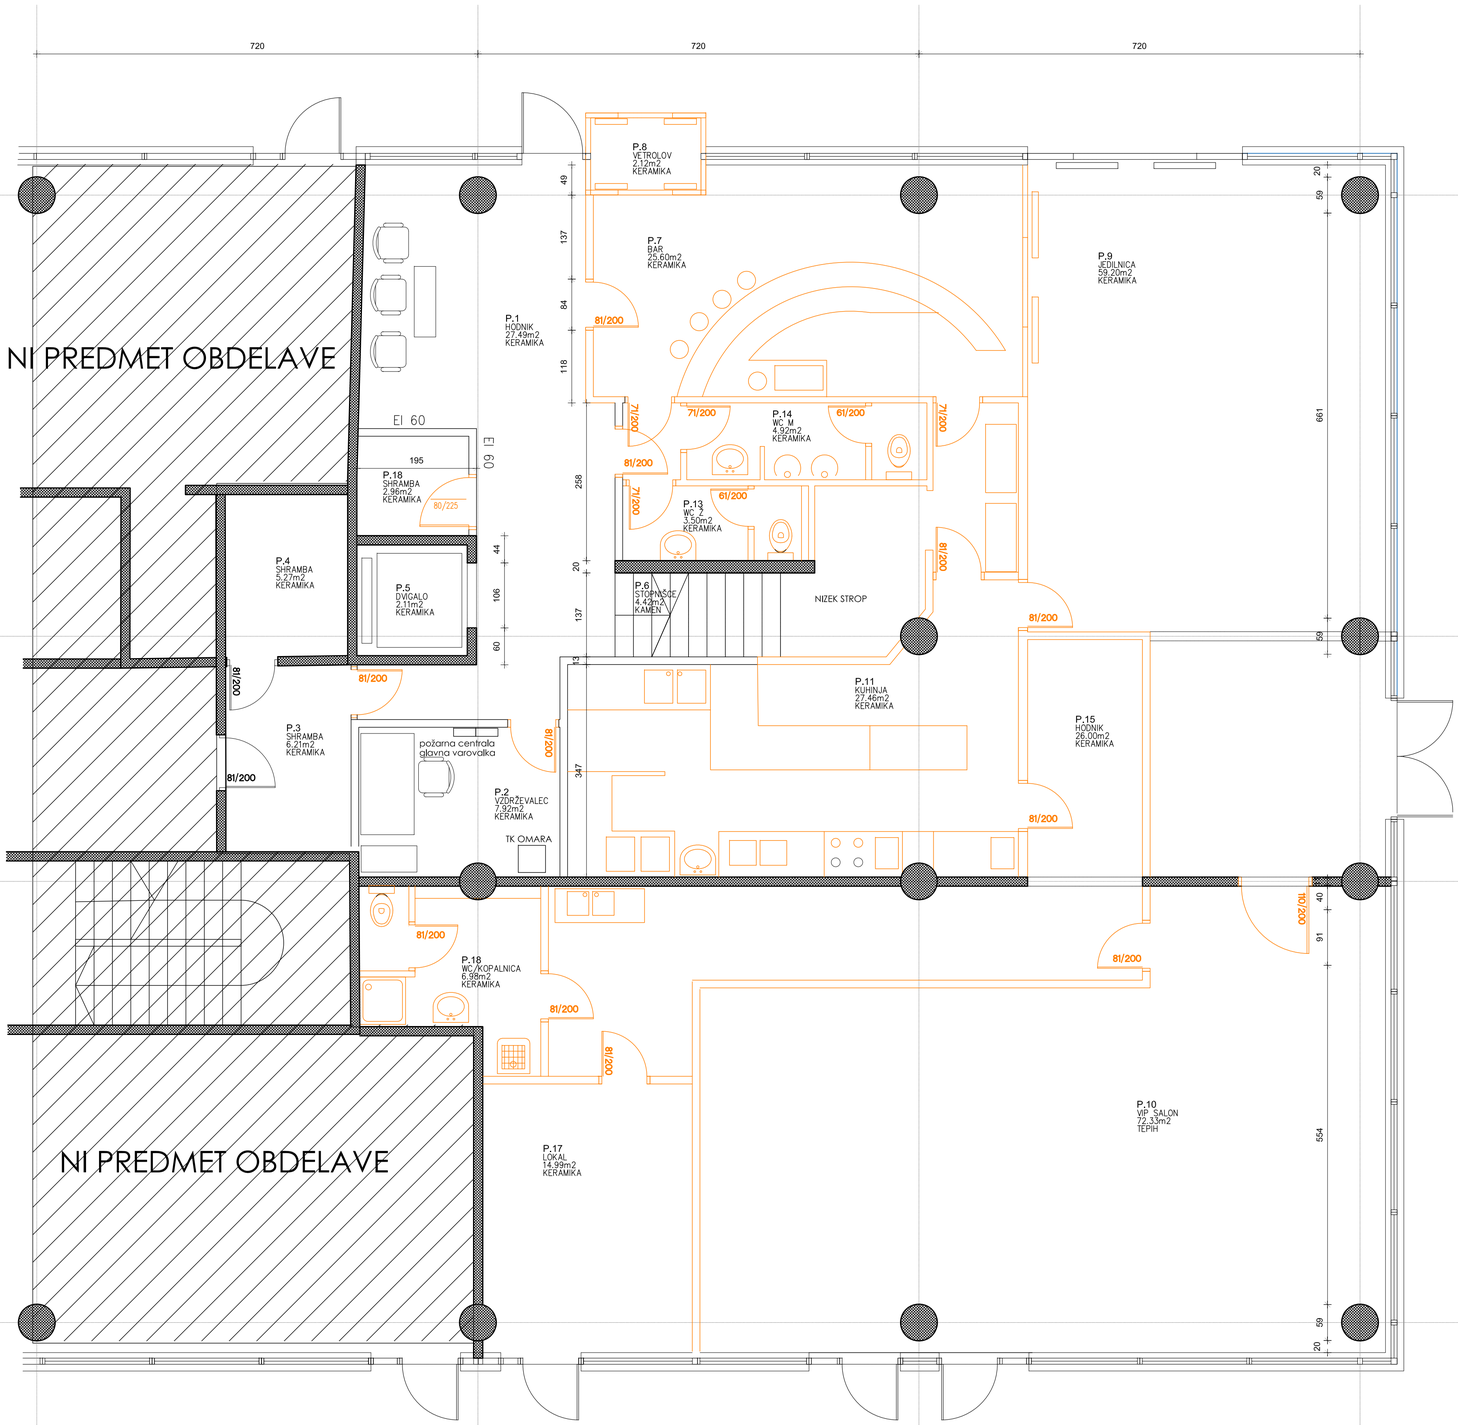

LEGENDA

- AB nosilna konstrukcija
- mavčno kartonske stene
- rušitev mavčnokartonskih sten
- odstranitev sanitarnih elementov, inštalacij in vrat

objekt	ŠD BARKA - VZDRŽEVALNA DELA		
investitor	Univerza na Primorskem, Titov trg 4, 6000 Koper		
vodja projektiranja	mag. Eva Prelovšek Niemelä u.d.i.a	ZAPS št. PA1476	
pooblaščeni arh.	mag. Eva Prelovšek Niemelä u.d.i.a	ZAPS št. PA1476	
sodelavci	Aarne Niemelä, u.d.i.a. Zijada Adembegović Hujdurović mag.arh.		
vr. proj. dok.	**PZI**	vr. načrt. NAČRT S PODROČJA ARHITEKTURE	kontrola
datum	November 2024	št. nač. MAPA 1/1	sprememba
			št. projekta 09-2023-EPN-SPR


InnoRenew CoE, Livade 6a
6310 Izola - Isola
email: coe@innorenew.eu
eva.prelovsek@innorenew.eu
tel: 051 323 005
splet: www.innorenew.eu

vsebina grafičnega prikaza

TLORIS PRITLIČJA - obstoječe stanje in rušitve

M1:50

št. r. **1-1**

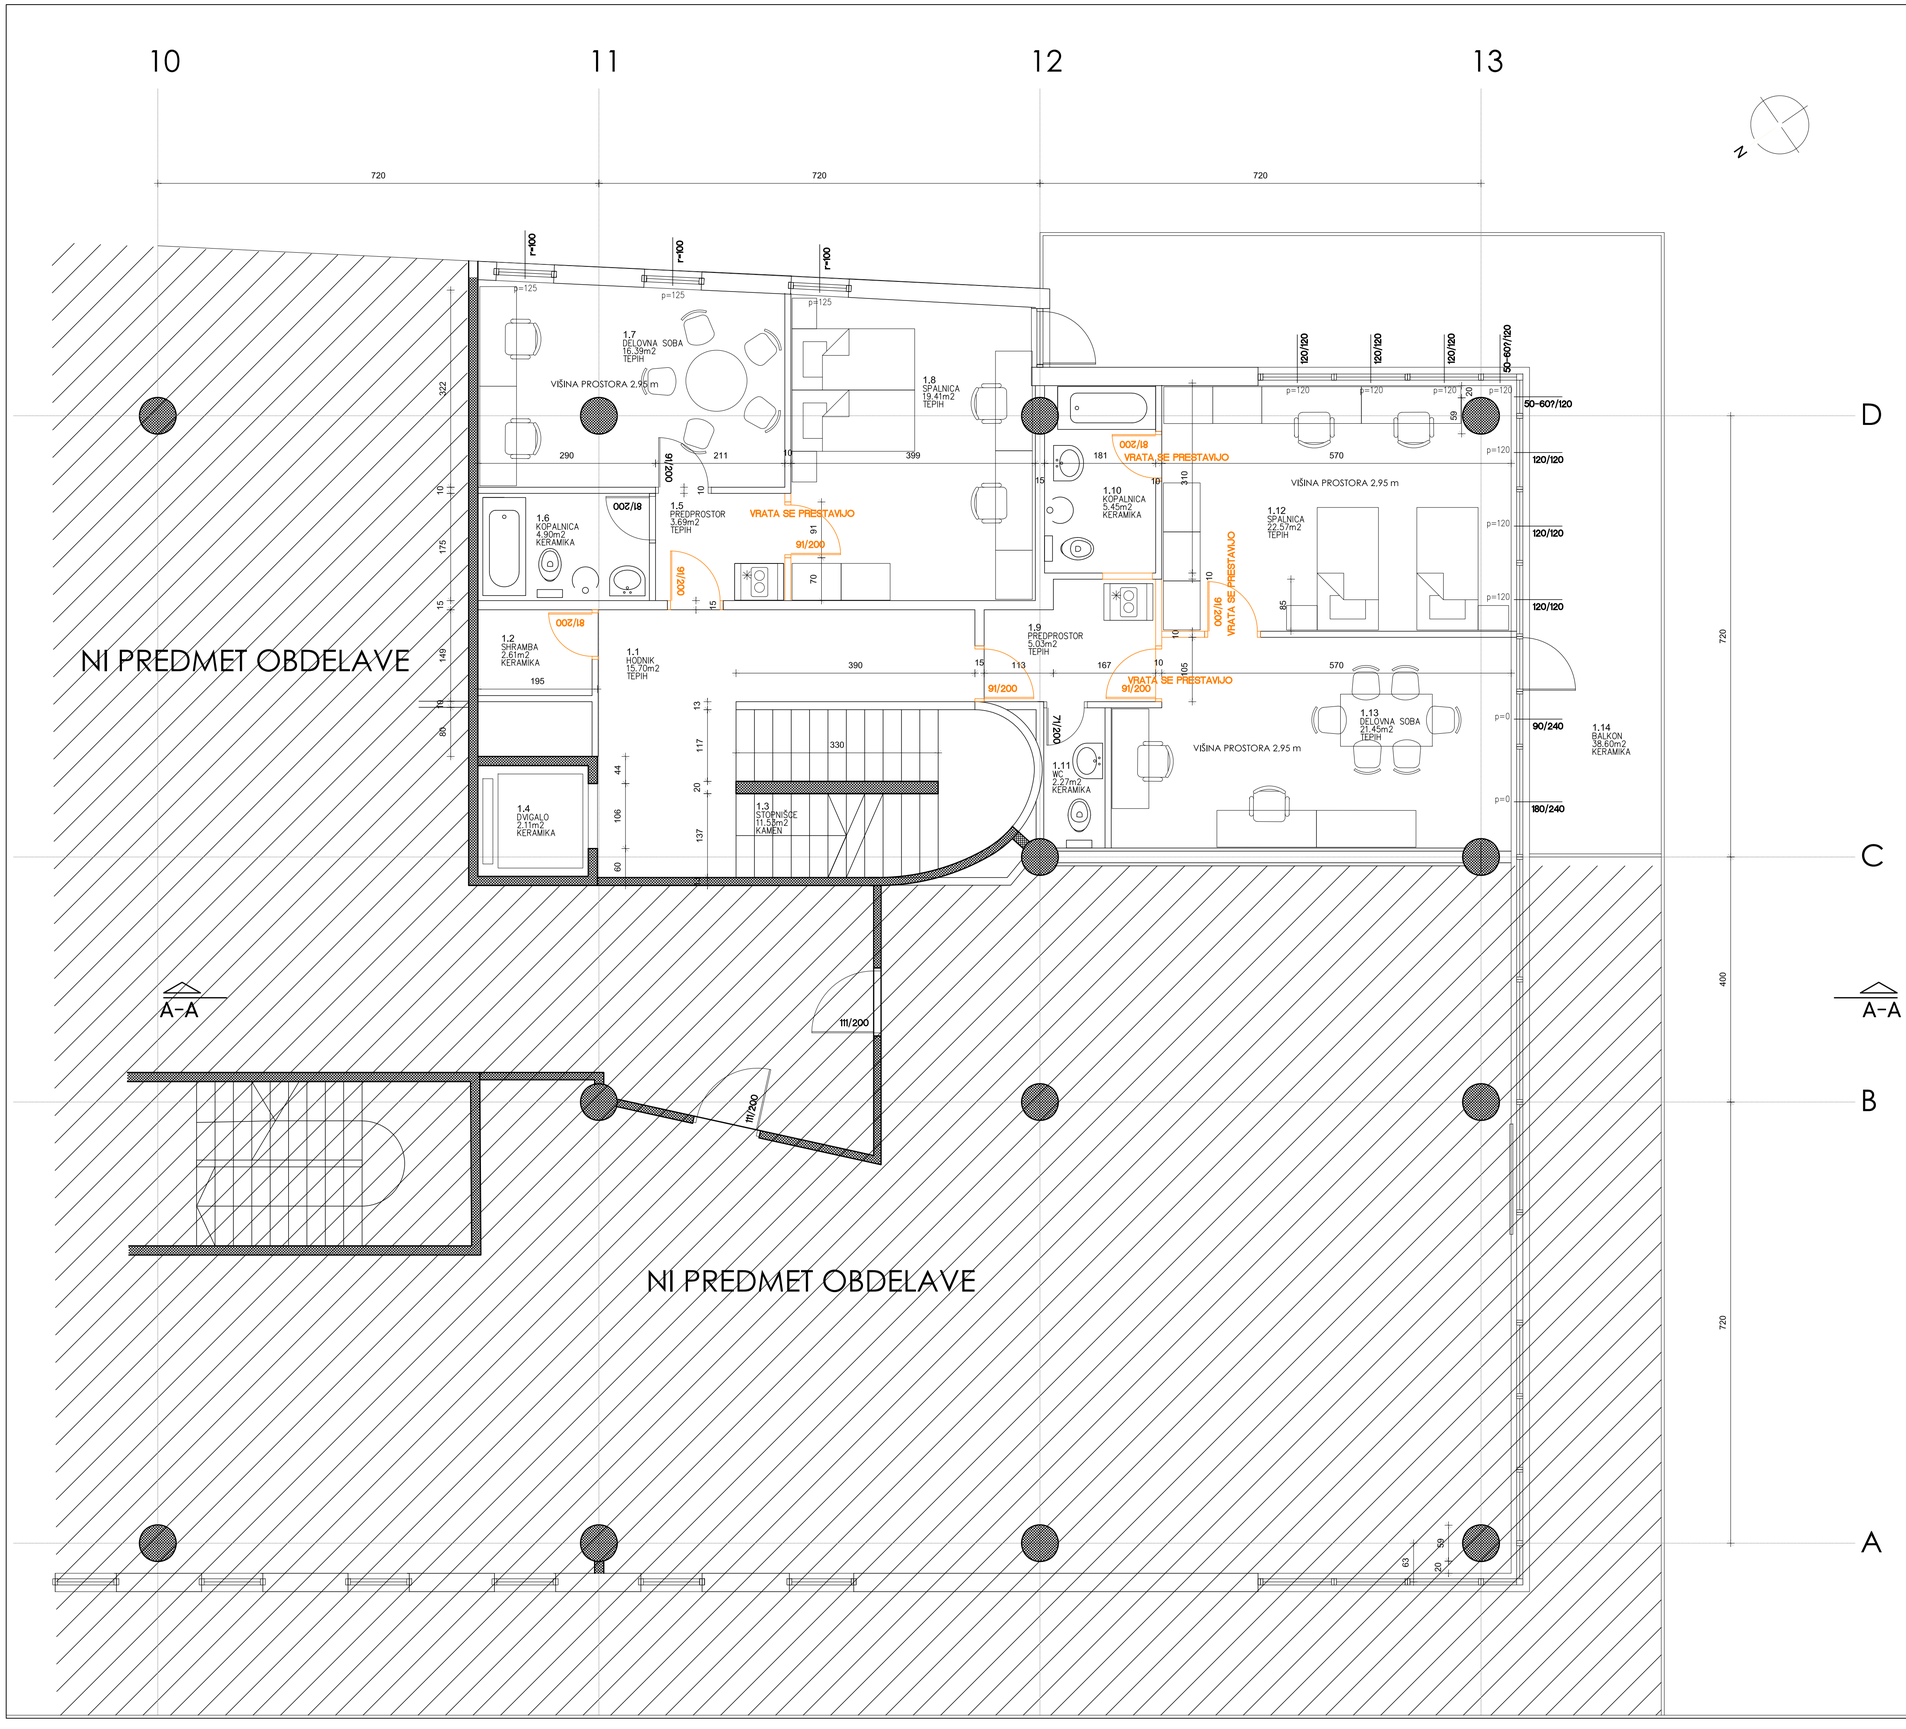

LEGENDA

- AB nosilna konstrukcija
- mavčno kartonske stene
- rušitev mavčnokartonskih sten
- odstranitev sanitarnih elementov, inštalacij in vrat

InnoRenew CoE, Livade 6a
6310 Izola - Isola
email: coe@innorenew.eu
eva.prelovsek@innorenew.eu
tel: 051 323 005
splet: www.innorenew.eu

objekt	ŠD BARKA - VZDRŽEVALNA DELA		
investitor	Univerza na Primorskem, Titov trg 4, 6000 Koper		
vodja projektiranja	mag. Eva Prelovšek Niemelä u.d.i.a	ZAPS št. PA1476	
pooblaščeni arh.	mag. Eva Prelovšek Niemelä u.d.i.a	ZAPS št. PA1476	
sodelavci	Aarne Niemelä, u.d.i.a.		
	Zijada Adembegović Hujdurović mag.arh.		
vr. proj. dok. **PZI**	vr. načj. NAČRT S PODROČJA ARHITEKTURE	kontrola	št. projekta
datum November 2024	št. nač. MAPA 1/1	sprememba	09-2023-EPN-SPR
vsebina grafičnega prikaza **TLORIS 1. NADSTROPJA - obstoječe stanje in rušitve**			M1:50
			št. r. **1-2**

10 11 12 13

D C B A

A-A

A-A

720 720 720

720

400

720

2.1 HODNIK 69,90m2 TEPIH

2.2 SHRAMBA 3,45m2 KERAMIKA

2.3 STOPNIŠČE 10,08m2 KAMEN

2.4 DVIGALO 2,11m2 KERAMIKA

2.5 PREDPROSTOR 4,76m2 TEPIH

2.6 KOPALNICA 4,90m2 KERAMIKA

2.7 DELOVNA SOBA 17,55m2 TEPIH

2.8 SPALNICA 17,62m2 TEPIH

2.9 PREDSOBA 3,84m2 TEPIH

2.10 WC 1,98m2 KERAMIKA

2.11 KOPALNICA 5,70m2 KERAMIKA

2.12 DELOVNA SOBA 11,50m2 TEPIH

2.13 SPALNICA 11,36m2 TEPIH

2.14 PREDPROSTOR 4,95m2 TEPIH

2.15 KOPALNICA 5,20m2 KERAMIKA

2.16 SPALNICA 18,38m2 TEPIH

2.17 PREDPROSTOR 5,68m2 TEPIH

2.18 KOPALNICA 5,20m2 KERAMIKA

2.19 SPALNICA 23,30m2 TEPIH

2.20 PREDPROSTOR 5,68m2 TEPIH

2.21 KOPALNICA 5,20m2 KERAMIKA

2.22 SPALNICA 23,30m2 TEPIH

2.23 PREDPROSTOR 5,39m2 TEPIH

2.24 KOPALNICA 5,20m2 KERAMIKA

2.25 SPALNICA 18,38m2 TEPIH

2.26 PREDPROSTOR 5,39m2 TEPIH

2.27 KOPALNICA 5,20m2 KERAMIKA

2.28 SPALNICA 18,38m2 TEPIH

2.29 PREDPROSTOR 3,65m2 TEPIH

2.30 WC 1,62m2 KERAMIKA

2.30 KOPALNICA 6,17m2 KERAMIKA

2.31 DELOVNA SOBA 26,97m2 TEPIH

2.32 SPALNICA 20,02m2 TEPIH

2.33 SHRAMBA 3,47m2 KERAMIKA

2.34 SHRAMBA 4,25m2 KERAMIKA

VRATA SE PRESTAVIJO 91/200

VRATA SE PRESTAVIJO 90/160

odprtina za nova vrata 91/200


120/120 p=90 50-60/120 91/200 71/200 90/160

LEGENDA

- AB nosilna konstrukcija
- mavčno kartonske stene
- rušitev mavčnokartonskih sten
- odstranitev sanitarnih elementov, inštalacij in vrat

objekt	ŠD BARKA - VZDRŽEVALNA DELA		
investitor	Univerza na Primorskem, Titov trg 4, 6000 Koper		
vodja projektiranja	mag. Eva Prelovšek Niemelä u.d.i.a	ZAPS št. PA1476	
pooblaščeni arh.	mag. Eva Prelovšek Niemelä u.d.i.a	ZAPS št. PA1476	
sodelavci	Aarne Niemelä, u.d.i.a.		
	Zijada Adembegović Hujdurović mag.arh.		
vr. proj. dok. **PZI**	vr. načj. NAČRT S PODROČJA ARHITEKTURE	kontrola	št. projekta
datum November 2024	št. nač. MAPA 1/1	sprememba	09-2023-EPN-SPR
vsebina grafičnega prikaza **TLORIS 2. NADSTROPJA - obstoječe stanje in rušitve**			M1:50
			št. r. **1-3**

InnoRenew CoE, Livade 6a, 6310 Izola, Slovenija
eva.prelovsek@innorenew.eu
tel: 031 323 005
splet: www.innorenew.eu

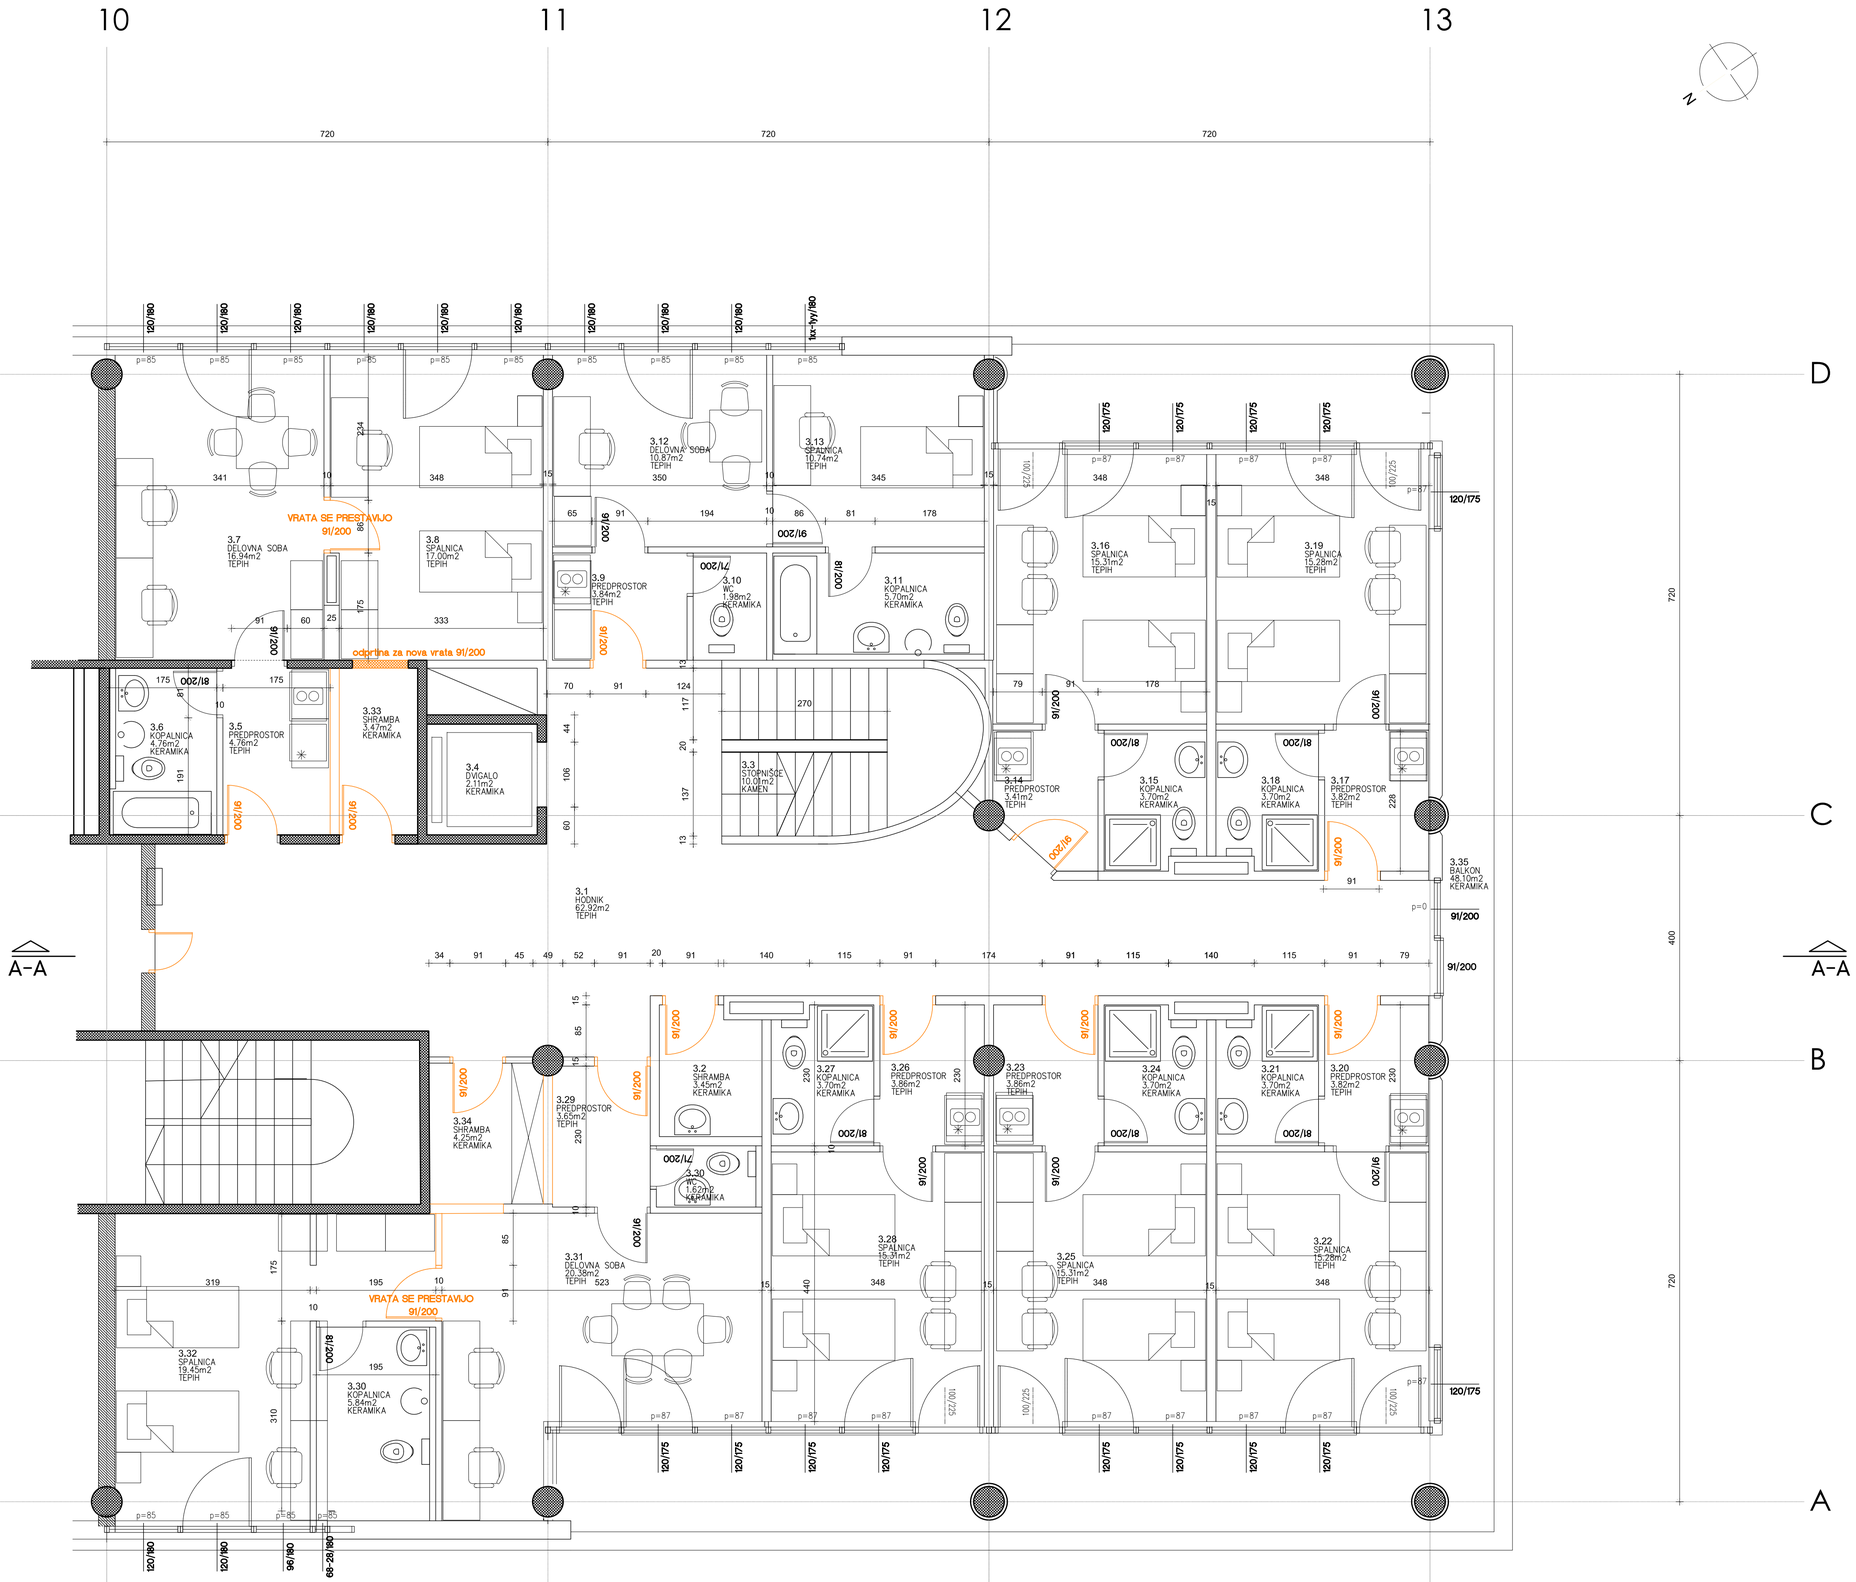

LEGENDA

- AB nosilna konstrukcija
- mavčno kartonske stene
- rušitev mavčnokartonskih sten
- odstranitev sanitarnih elementov, inštalacij in vrat


InnoRenew CoE, Livade 6a
6310 Izola – Isola
email: coe@innorenew.eu
tel: +386 (0)5 653 2300
fax: +386 (0)5 653 2301
splet: www.innorenew.eu

objekt	ŠD BARKA - VZDRŽEVALNA DELA		
investitor	Univerza na Primorskem, Titov trg 4, 6000 Koper		
vodja projektiranja	mag. Eva Prelovšek Niemelä u.d.i.a	ZAPS št. PA1476	
pooblaščeni arh.	mag. Eva Prelovšek Niemelä u.d.i.a	ZAPS št. PA1476	
sodelavci	Aarne Niemelä, u.d.i.a.		
	Zijada Adembegović Hujdurović mag.arh.		
vr. proj. dok. **PZI**	vr. nač. NAČRT S PODROČJA ARHITEKTURE	kontrola	št. projekta
datum November 2024	št. nač. MAPA 1/1	sprememba	09-2023-EPN-SPR

vsebina grafičnega prikaza
TLORIS 3. NADSTROPJA - obstoječe stanje in rušitve

M1:50

št. r. **1-4**

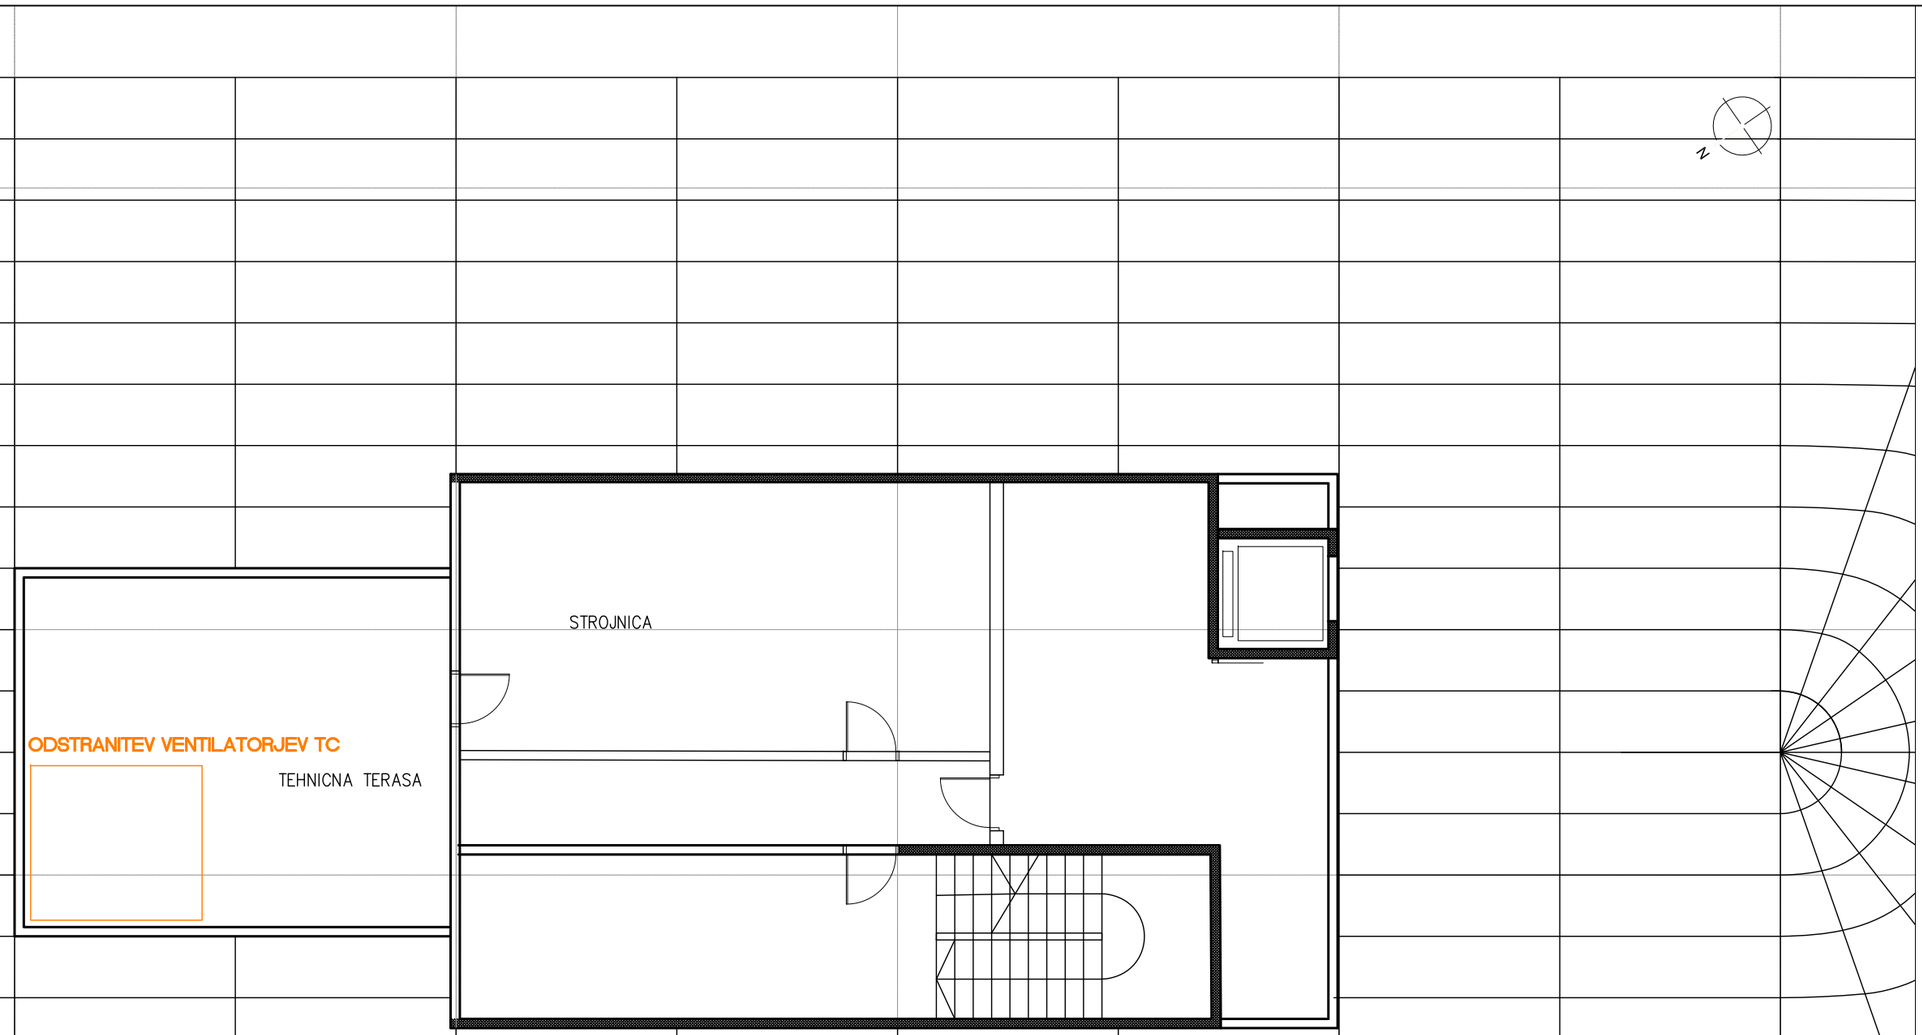

8 9 10 11 12

LEGENDA

- AB nosilna konstrukcija
- mavčno kartonske stene
- rušitev mavčnokartonskih sten
- odstranitev sanitarnih elementov, inštalacij in vrat

Innorenew CoE, Livade 6a
6310 Izola - Isola
email: coe@innorenew.eu
eno.prelovsek@innorenew.eu
tel: 051 323 005
splet: www.innorenew.eu

objekt	ŠD BARKA - VZDRŽEVALNA DELA
investitor	Univerza na Primorskem, Titov trg 4, 6000 Koper
vodja projektiranja	mag. Eva Prelovšek Niemelä u.d.i.a ZAPS št. PA1476
pooblaščeni arh.	mag. Eva Prelovšek Niemelä u.d.i.a ZAPS št. PA1476
sodelavci	Aarne Niemelä, u.d.i.a.
	Zijada Adembegović Hujdurović mag.arh.

vr. proj. dok. **PZI**	vr. načr. NAČRT S PODROČJA ARHITEKTURE	kontrola	št. projekta
datum November 2024	št. načr. MAPA 1/1	sprememba	09-2023-EPN-SPR

vsebina grafičnega prikaza
TLORIS STREHE - obstoječe stanje in rušitve

M1:100

št. r. **1-5**



LEGENDA

- AB nosilna konstrukcija
- mavčno kartonske stene
- rušitev mavčnokartonskih sten
- odstranitev sanitarnih elementov, inštalacij in vrat

Innorenew CoE, Livade 6a
6310 Izola - Isola
email: coe@innorenew.eu
tel: +386 5 615 0 223
tel: +386 5 615 0 224
splet: www.innorenew.eu

objekt	ŠD BARKA – VZDRŽEVALNA DELA		
investitor	Univerza na Primorskem, Titov trg 4, 6000 Koper		
vodja projektiranja	mag. Eva Prelovšek Niemelä u.d.i.a	ZAPS št. PA1476	
pooblaščeni arh.	mag. Eva Prelovšek Niemelä u.d.i.a	ZAPS št. PA1476	
sodelavci	Aarne Niemelä, u.d.i.a.		
	Zijada Adembegović Hujdurović mag.arh.		
vr. proj. dok. **PZI**	vr. načr. NAČRT S PODROČJA ARHITEKTURE	kontrola	št. projekta
datum November 2024	št. nač. MAPA 1/1	sprememba	09-2023-EPN-SPR

vsebina grafičnega prikaza

PREREZ A-A - obstoječe stanje in rušitve

M1:100

št. r. **1-6**

10 11 12 13

D C B A

N

A–A

A–A

NI PREDMET OBDELAVE

NI PREDMET OBDELAVE

OKNA na hodniku se odpirajo za odvod dima
površina odpiranja 5,49 m2
z varovalom, ki prepreca zapiranje

SF1 1844,5 x 313,5

SF1 1976,5 x 313,5

SF1 1500,5 x 313,5

P.1 HODNIK 28,25m2 KERAMIKA

P.2 VZDRŽEVALEC 7,92m2 KERAMIKA
VIŠINA PROSTORA 2,86 m

P.3 SHRAMBA 6,03m2 KERAMIKA

P.4 SHRAMBA 5,27m2 KERAMIKA

P.5 DVIGALO 2,11m2 KERAMIKA

P.6 STOPNIŠCE 4,42m2 KAMEN

P.7 SPECIALNA UCILNICA SU4 37,73m2 KERAMIKA
VIŠINA PROSTORA 3,18 m

P.8 SPECIALNA UCILNICA SU3 40,33m2 KERAMIKA
VIŠINA PROSTORA 3,18 m

P.9 SPECIALNA UCILNICA SU1 36,73m2 KERAMIKA
VIŠINA PROSTORA 3,18 m

P.10 KONTROLNA SOBA 17,00m2 KERAMIKA
VIŠINA PROSTORA 3,18 m

P.11 SPECIALNA UCILNICA SU2 34,32m2 KERAMIKA
VIŠINA PROSTORA 3,18 m

P.12 SKLADIŠCE 23,97m2 KERAMIKA
VIŠINA PROSTORA 3,18 m

P.13 HODNIK 34,15m2 KERAMIKA
VIŠINA PROSTORA 2,86 m

P.14 WC M 4,59m2 KERAMIKA

P.15 WC Z/INV. 4,66m2 KERAMIKA
VIŠINA PROSTORA 2,86 m

P.16 VETROLOV 2,19m2 KERAMIKA

P.17 GARDEROBA 13,91m2 KERAMIKA
VIŠINA PROSTORA < 2,86 m

P.18 SHRAMBA 2,96m2 KERAMIKA

KOPALNICA

NIZEK STROP

RACK omara

TK OMARA

požarna centrala
glavna varovalka

predpražnik EMCO

HIDRANT

tuš 90x90

korito

OMARA višine 300cm

PULT višine 90cm

premični pult 80x80cm

premični pult 80x80cm

interaktivni zaslon

3x šuko

3x šuko

3x šuko

3x šuko+ 2 UTP na višini 50cm

stenski bolniščnični kanal (kisik + zrak), višina 160cm
6x šuko ob kanalu
stensko nosilo višina 135 cm

4x UTP na stropu s kablji

9x šuko + 6UTP

9x šuko + 2UTP

6x šuko + 2UTP

4x šuko + 2UTP

parapetni kanal

svetilo-led trak
vtičala za luč-pult

SPODNJI DEL FASADE NISO OKNA AMPAK SENVČ ELEMENTI V ALU PROFILIH, V NOTRANJOSTI KNAUF STENE, ZUNAJ EMAJLIRANO STEKLO.(GLEJ SHEME OKEN)

REGALI višine 300cm

Miza višine 73cm

V-1 80/225 EI 60SC

V-2 81/200 EI 60SC

V-3 80/225

V-4 120/225 37dB

V-5 90/225 37dB

V-6 120/225

Pos 0_01 Pos 0_02 Pos 7_01 Pos 7_02 Pos 7_03 Pos 8_01 Pos 8_02 Pos9_01 Pos9_02 Pos10_01 Pos10_02 Pos11_02 Pos12_01 Pos12_02

SS1 200x100


EI 60 EI 60SC

LEGENDA

- AB nosilna konstrukcija
- mavčno kartonske stene
- oprema
- okna

objekt	ŠD BARKA - VZDRŽEVALNA DELA		
investitor	Univerza na Primorskem, Titov trg 4, 6000 Koper		
vodja projektiranja	mag. Eva Prelovšek Niemelä u.d.i.a	ZAPS št. PA1476	
pooblaščeni arh.	mag. Eva Prelovšek Niemelä u.d.i.a	ZAPS št. PA1476	
sodelavci	Aarne Niemelä, u.d.i.a.		
	Zijada Adembegović Hujdurović mag.arh.		
vr. proj. dok. **PZI**	vr. načj. NAČRT S PODROČJA ARHITEKTURE	kontrola	št. projekta
datum November 2024	št. nač. MAPA 1/1	sprememba	09-2023-EPN-SPR
vsebina grafičnega prikaza **TLORIS PRITLIČJA - novo stanje- SPREMEMBA 2024**		M1:50	št. r. **2-1**

InnoRenew CoE, Livade 6a
6310 Izola - Isola
email: coe@innorenew.eu
eva.prelovsek@innorenew.eu
tel: 051 323 005
splet: www.innorenew.eu

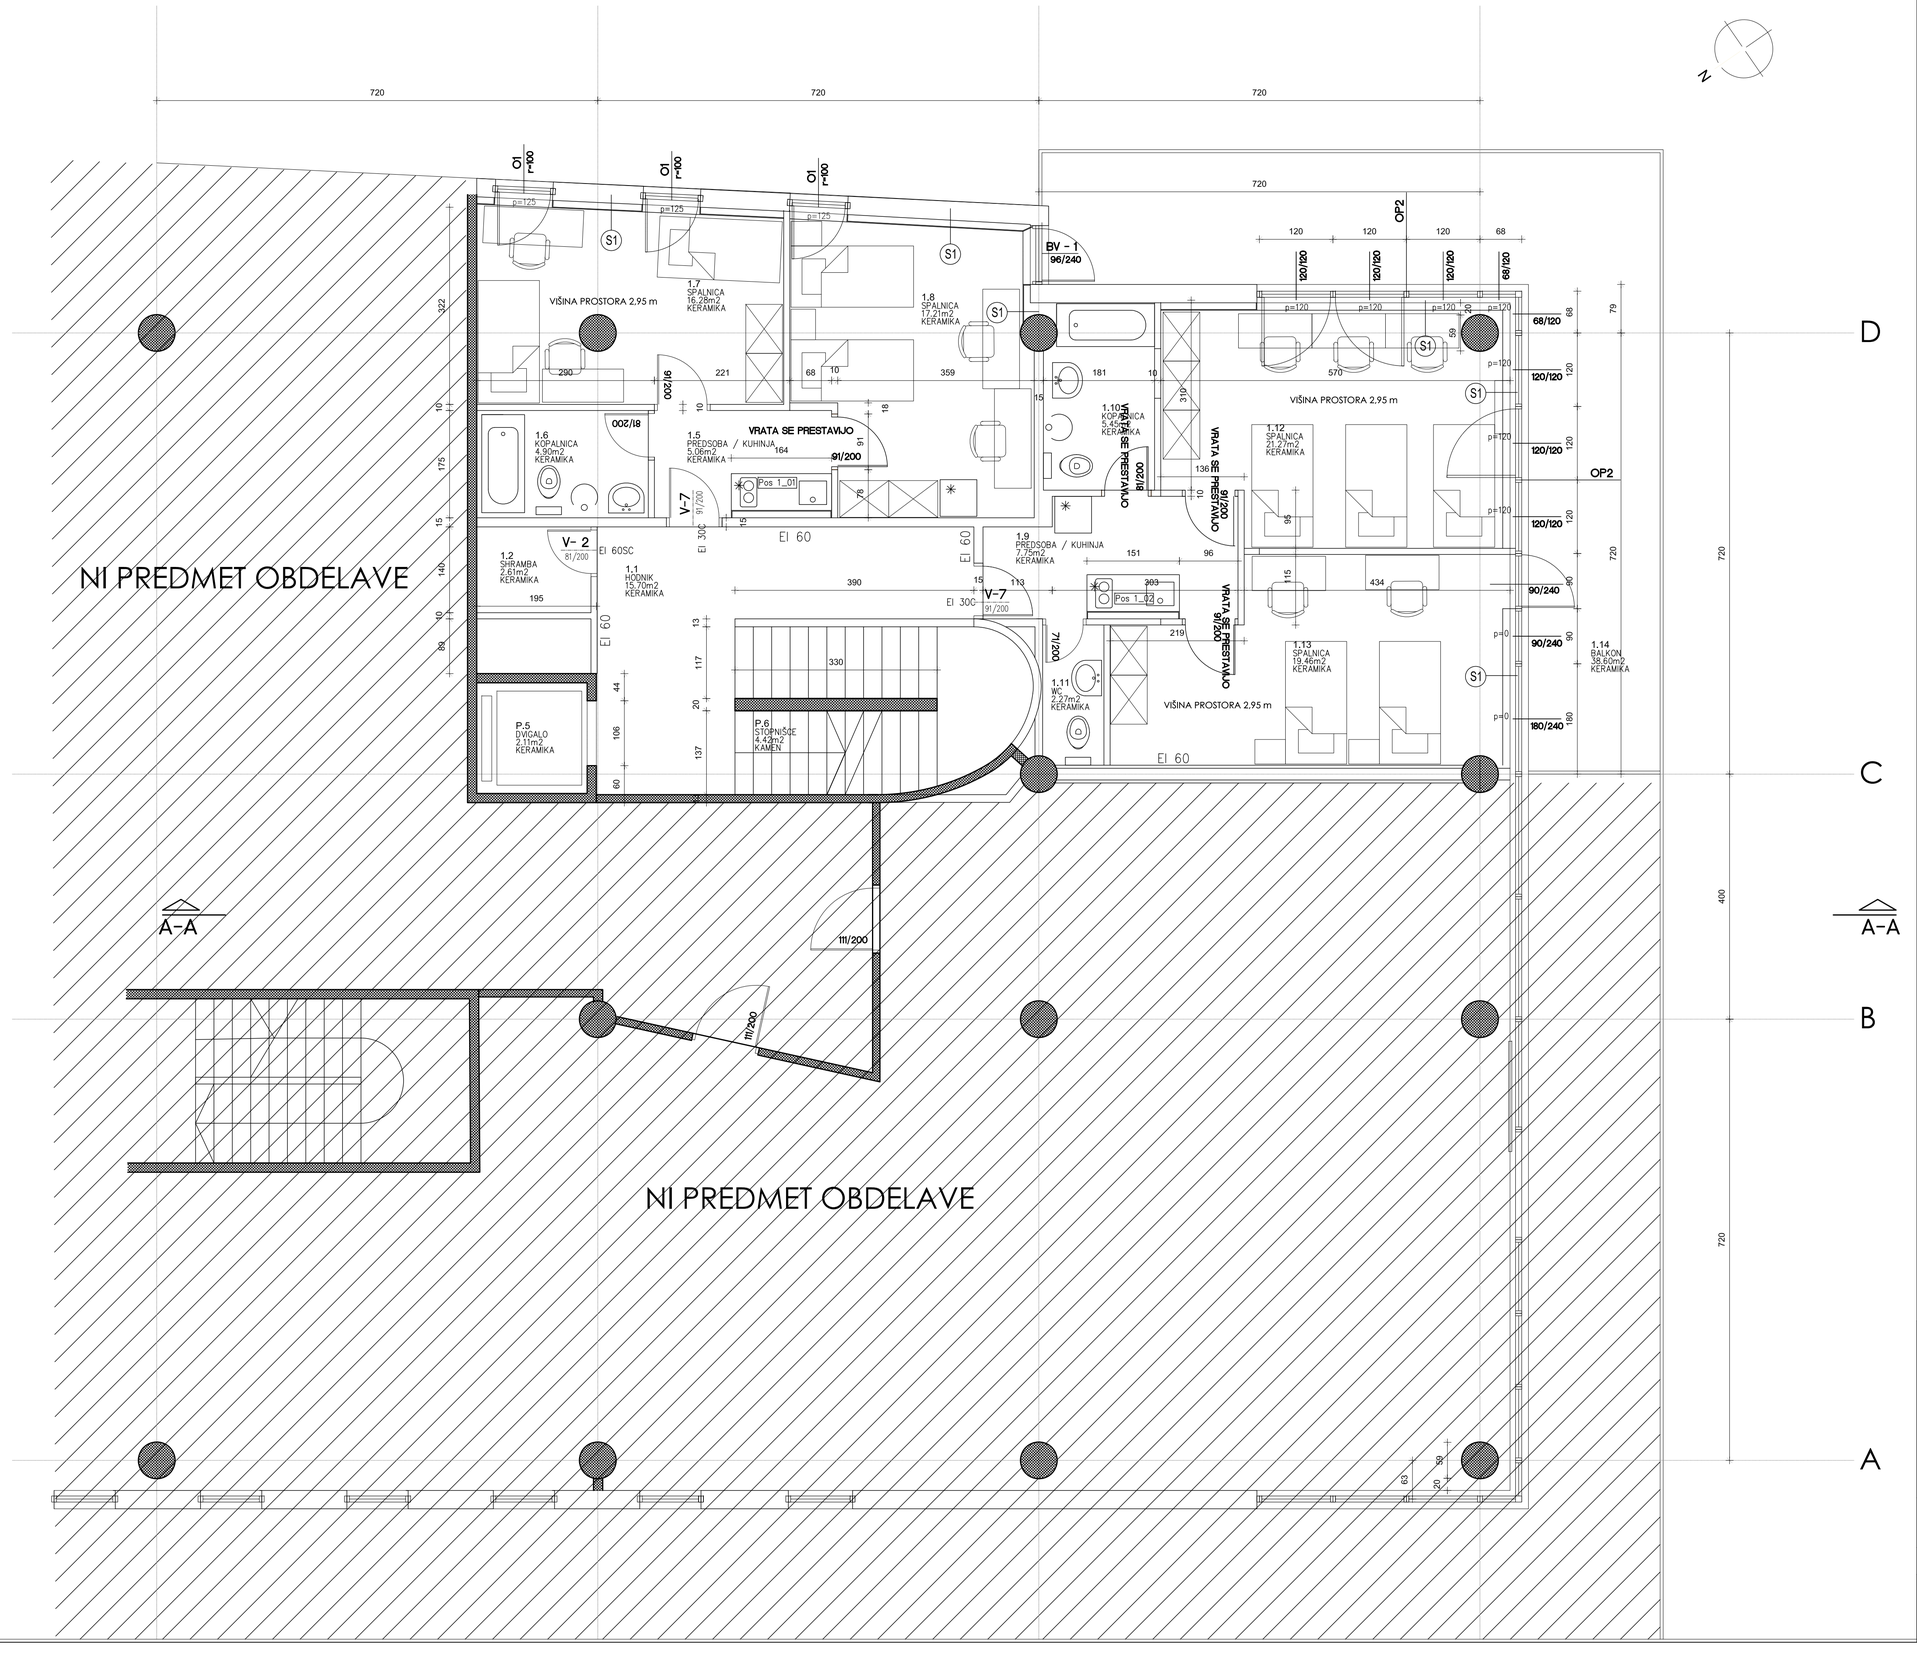


LEGENDA

- AB nosilna konstrukcija
- mavčno kartonske stene
- oprema
- okna

InnoRenew CoE, Livade 6a
6310 Izola – Isola
email: coe@innorenew.eu
eva.prelovsek@innorenew.eu
tel: 051 323 005
splet: www.innorenew.eu

objekt	ŠD BARKA - VZDRŽEVALNA DELA		
investitor	Univerza na Primorskem, Titov trg 4, 6000 Koper		
vodja projektiranja	mag. Eva Prelovšek Niemelä u.d.i.a	ZAPS št. PA1476	
pooblaščeni arh.	mag. Eva Prelovšek Niemelä u.d.i.a	ZAPS št. PA1476	
sodelavci	Aarne Niemelä, u.d.i.a. Zijada Adembegović Hujdurović mag.arh.		
vr. proj. dok. **PZI**	vr. načj. NAČRT S PODROČJA ARHITEKTURE	kontrola	št. projekta
datum November 2024	št. nač. MAPA 1/1	sprememba	09-2023-EPN-SPR
vsebina grafičnega prikaza **TLORIS 1. NADSTROPJA - novo stanje**		M1:50	
		št. r. **2-2**	

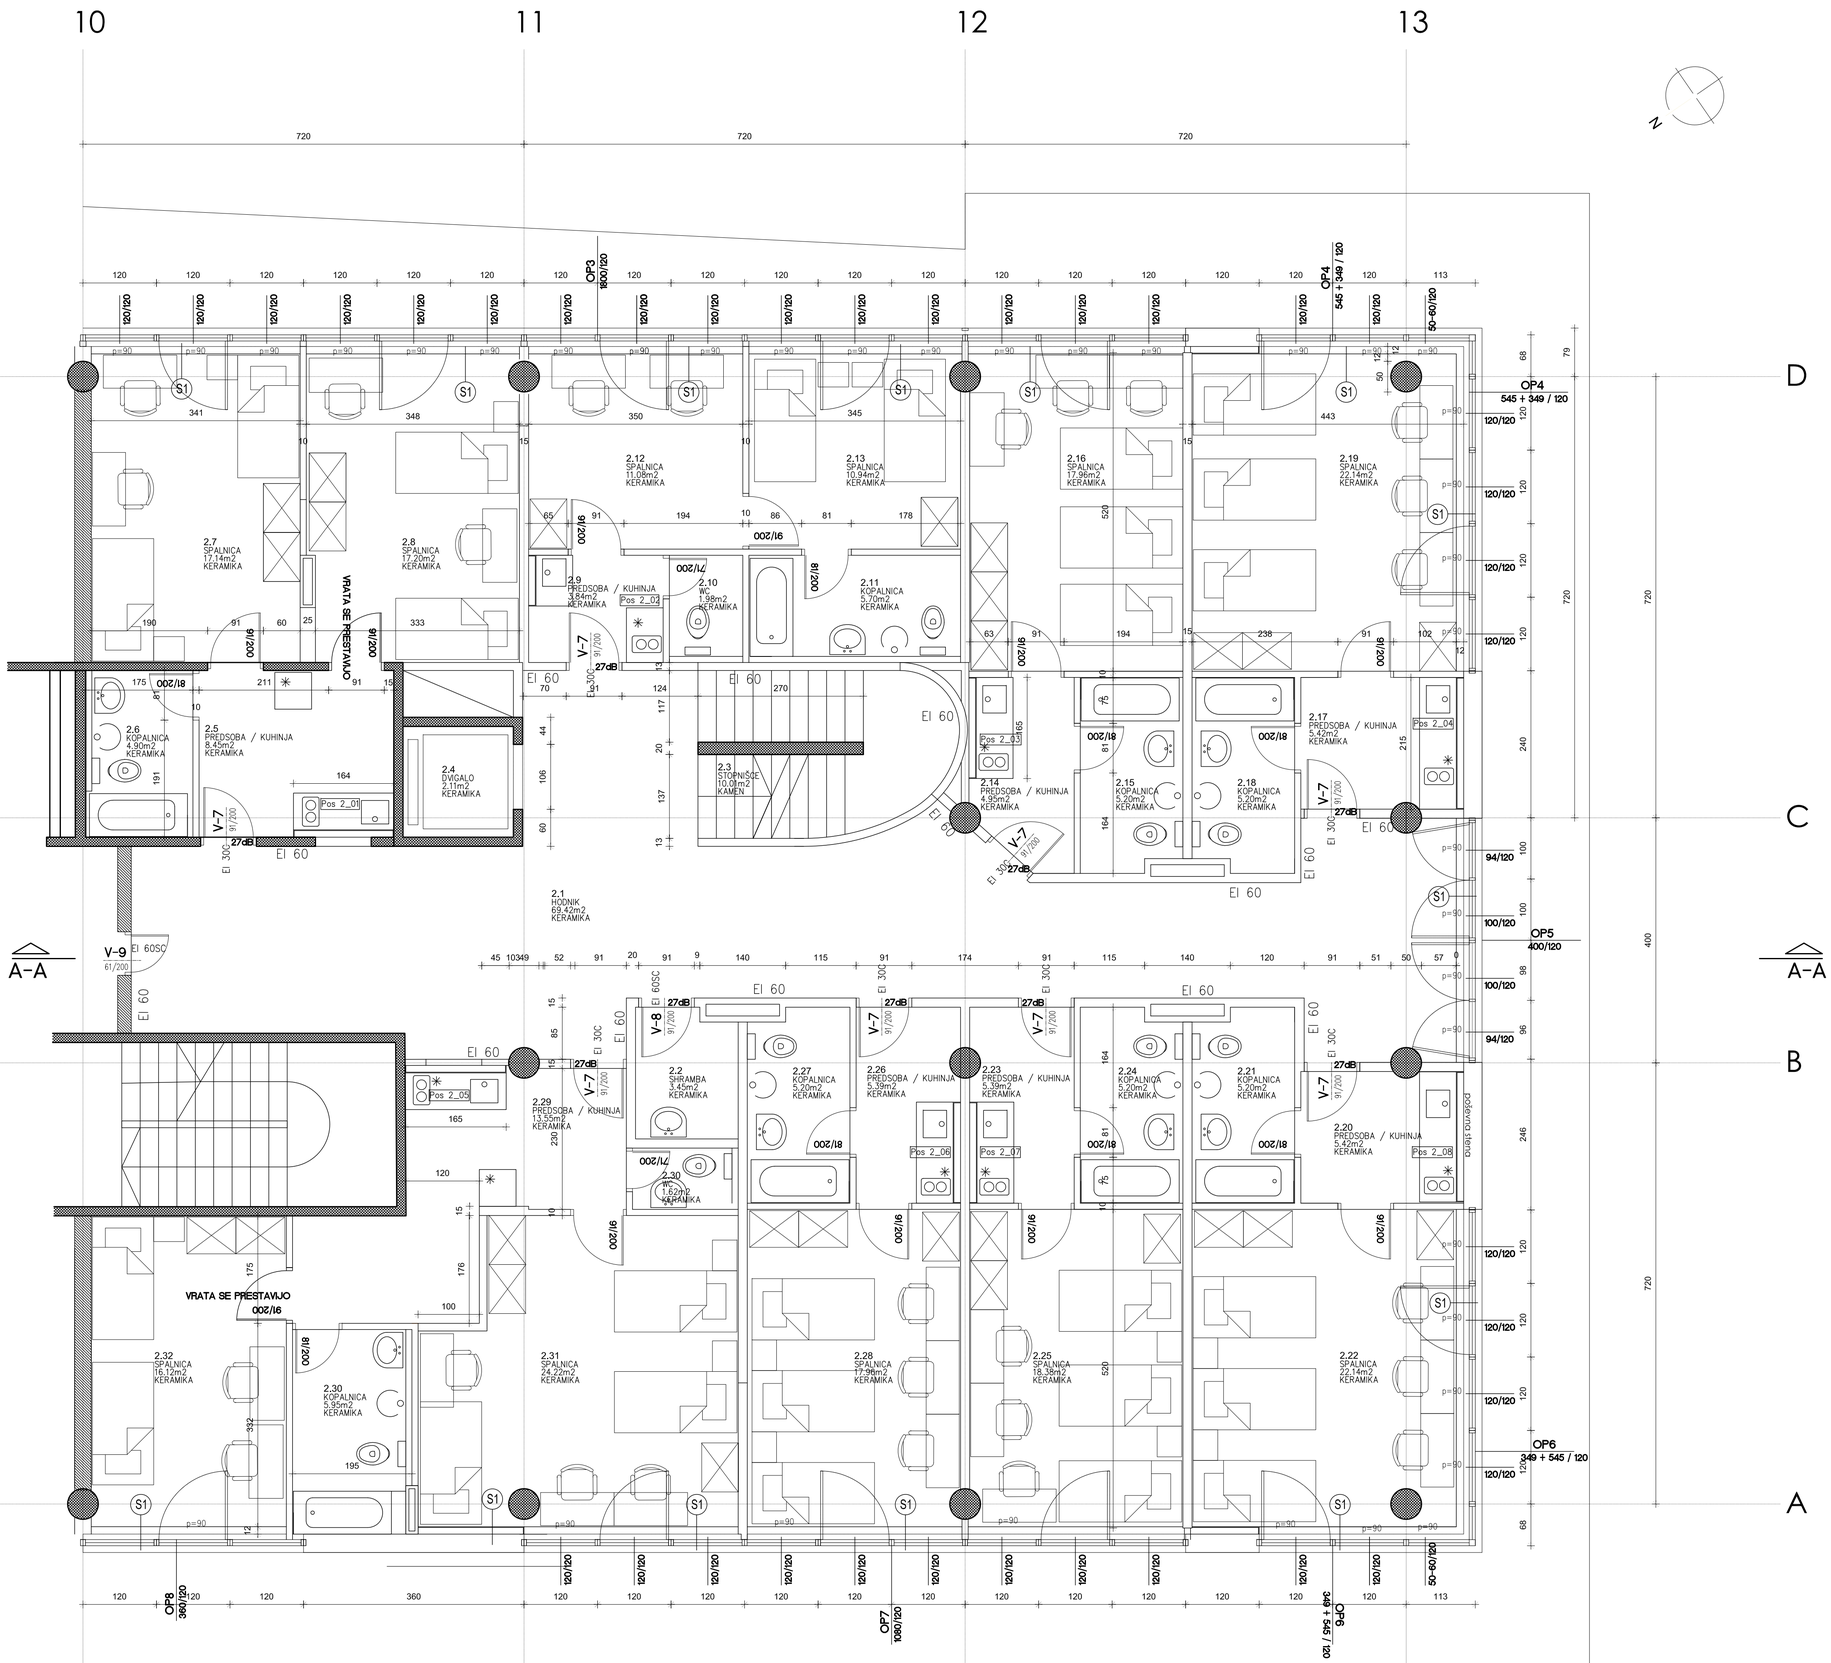

InnoRenew CoE, Livade 6a, 6310 Izola – Isola, email: coe@innorenew.eu, eva.prelovsek@innorenew.eu, tel: 051 323 005, splet: www.innorenew.eu

objekt	ŠD BARKA - VZDRŽEVALNA DELA		
investitor	Univerza na Primorskem, Titov trg 4, 6000 Koper		
vodja projektiranja	mag. Eva Prelovšek Niemelä u.d.i.a	ZAPS št. PA1476	
pooblaščeni arh.	mag. Eva Prelovšek Niemelä u.d.i.a	ZAPS št. PA1476	
sodelavci	Aarne Niemelä, u.d.i.a.		
	Zijada Adembegović Hujdurović mag.arh.		
vr. proj. dok.	**PZI**	vr. načj. NAČRT S PODROČJA ARHITEKTURE	kontrola
datum	November 2024	št. nač. MAPA 1/1	sprememba
			št. projekta 09-2023-EPN-SPR
vsebina grafičnega prikaza	**TLORIS 2. NADSTROPJA - novo stanje**		M1:50
			št. r. **2-3**

10 11 12 13

D C B A

A-A A-A

720 720 720

720 400 720

N

3.1 HODNIK 62,92m2 KERAMIKA

3.2 SHRAMBA 3,45m2 KERAMIKA

3.3 STOPNIŠČE 4,42m2 KAMEN

3.4 DVIGALO 2,11m2 KERAMIKA

3.5 PREDSOBA / KUHINJA 8,64m2 KERAMIKA

3.6 KOPALNICA 4,76m2 KERAMIKA

3.7 SPALNICA 16,53m2 KERAMIKA

3.8 SPALNICA 16,58m2 KERAMIKA

3.9 PREDSOBA / KUHINJA 3,84m2 KERAMIKA

3.10 WC 1,98m2 KERAMIKA

3.11 KOPALNICA 5,70m2 KERAMIKA

3.12 SPALNICA 10,45m2 KERAMIKA

3.13 SPALNICA 10,33m2 KERAMIKA

3.14 PREDSOBA / KUHINJA 3,41m2 KERAMIKA

3.15 KOPALNICA 3,70m2 KERAMIKA

3.16 SPALNICA 15,31m2 KERAMIKA

3.17 PREDSOBA / KUHINJA 3,82m2 KERAMIKA

3.18 KOPALNICA 3,70m2 KERAMIKA

3.19 SPALNICA 15,28m2 KERAMIKA

3.20 PREDSOBA / KUHINJA 3,82m2 KERAMIKA

3.21 KOPALNICA 3,70m2 KERAMIKA

3.22 SPALNICA 15,28m2 KERAMIKA

3.23 PREDSOBA / KUHINJA 3,86m2 KERAMIKA

3.24 KOPALNICA 3,70m2 KERAMIKA

3.25 SPALNICA 15,31m2 KERAMIKA

3.26 PREDSOBA / KUHINJA 3,86m2 KERAMIKA

3.27 KOPALNICA 3,70m2 KERAMIKA

3.28 SPALNICA 15,31m2 KERAMIKA

3.29 PREDSOBA / KUHINJA 13,55m2 KERAMIKA

3.30 WC 1,62m2 KERAMIKA

3.30 KOPALNICA 5,62m2 KERAMIKA

3.31 SPALNICA 18,07m2 KERAMIKA

3.32 SPALNICA 15,55m2 KERAMIKA

3.35 BALKON 46,25m2 KERAMIKA

VRATA SE PRESTAVLJO 002/16

VRATA SE PRESTAVLJO 002/16

OP9 1200 / 180

OP10 707/175 in 262

OP11 120/175

OP12 188/262

OKNA se odpirajo za odvod dima
površina odpiranja 3,66 m2
z varovalom, ki prepreca zapiranje

OP13 716/175 in 262

OP14 696/175 in 262

OP15 408/180

96/180

68-28/180

120/180 120/175 F1 S1 V-7 91/200 V-8 91/200 V-9 61/200 EI 60 EI 30C EI 60SC

LEGENDA

- AB nosilna konstrukcija
- mavčno kartonske stene
- oprema
- okna


InnoRenew CoE, Livade 6a
6310 Izola - Isola
email: coe@innorenew.eu
eva.prelovsek@innorenew.eu
tel: 031 323 005
splet: www.innorenew.eu

objekt	ŠD BARKA - VZDRŽEVALNA DELA		
investitor	Univerza na Primorskem, Titov trg 4, 6000 Koper		
vodja projektiranja	mag. Eva Prelovšek Niemelä u.d.i.a	ZAPS št. PA1476	
pooblaščeni arh.	mag. Eva Prelovšek Niemelä u.d.i.a	ZAPS št. PA1476	
sodelavci	Aarne Niemelä, u.d.i.a.		
	Zijada Adembegović Hujdurović mag.arh.		
vr. proj. dok.	**PZI**	vr. načrt. NAČRT S PODROČJA ARHITEKTURE	kontrola
datum	November 2024	št. nač. MAPA 1/1	sprememba
			št. projekta 09-2023-EPN-SPR

vsebina grafičnega prikaza
TLORIS 3. NADSTROPJA - novo stanje

M1:50

št. r. **2-4**

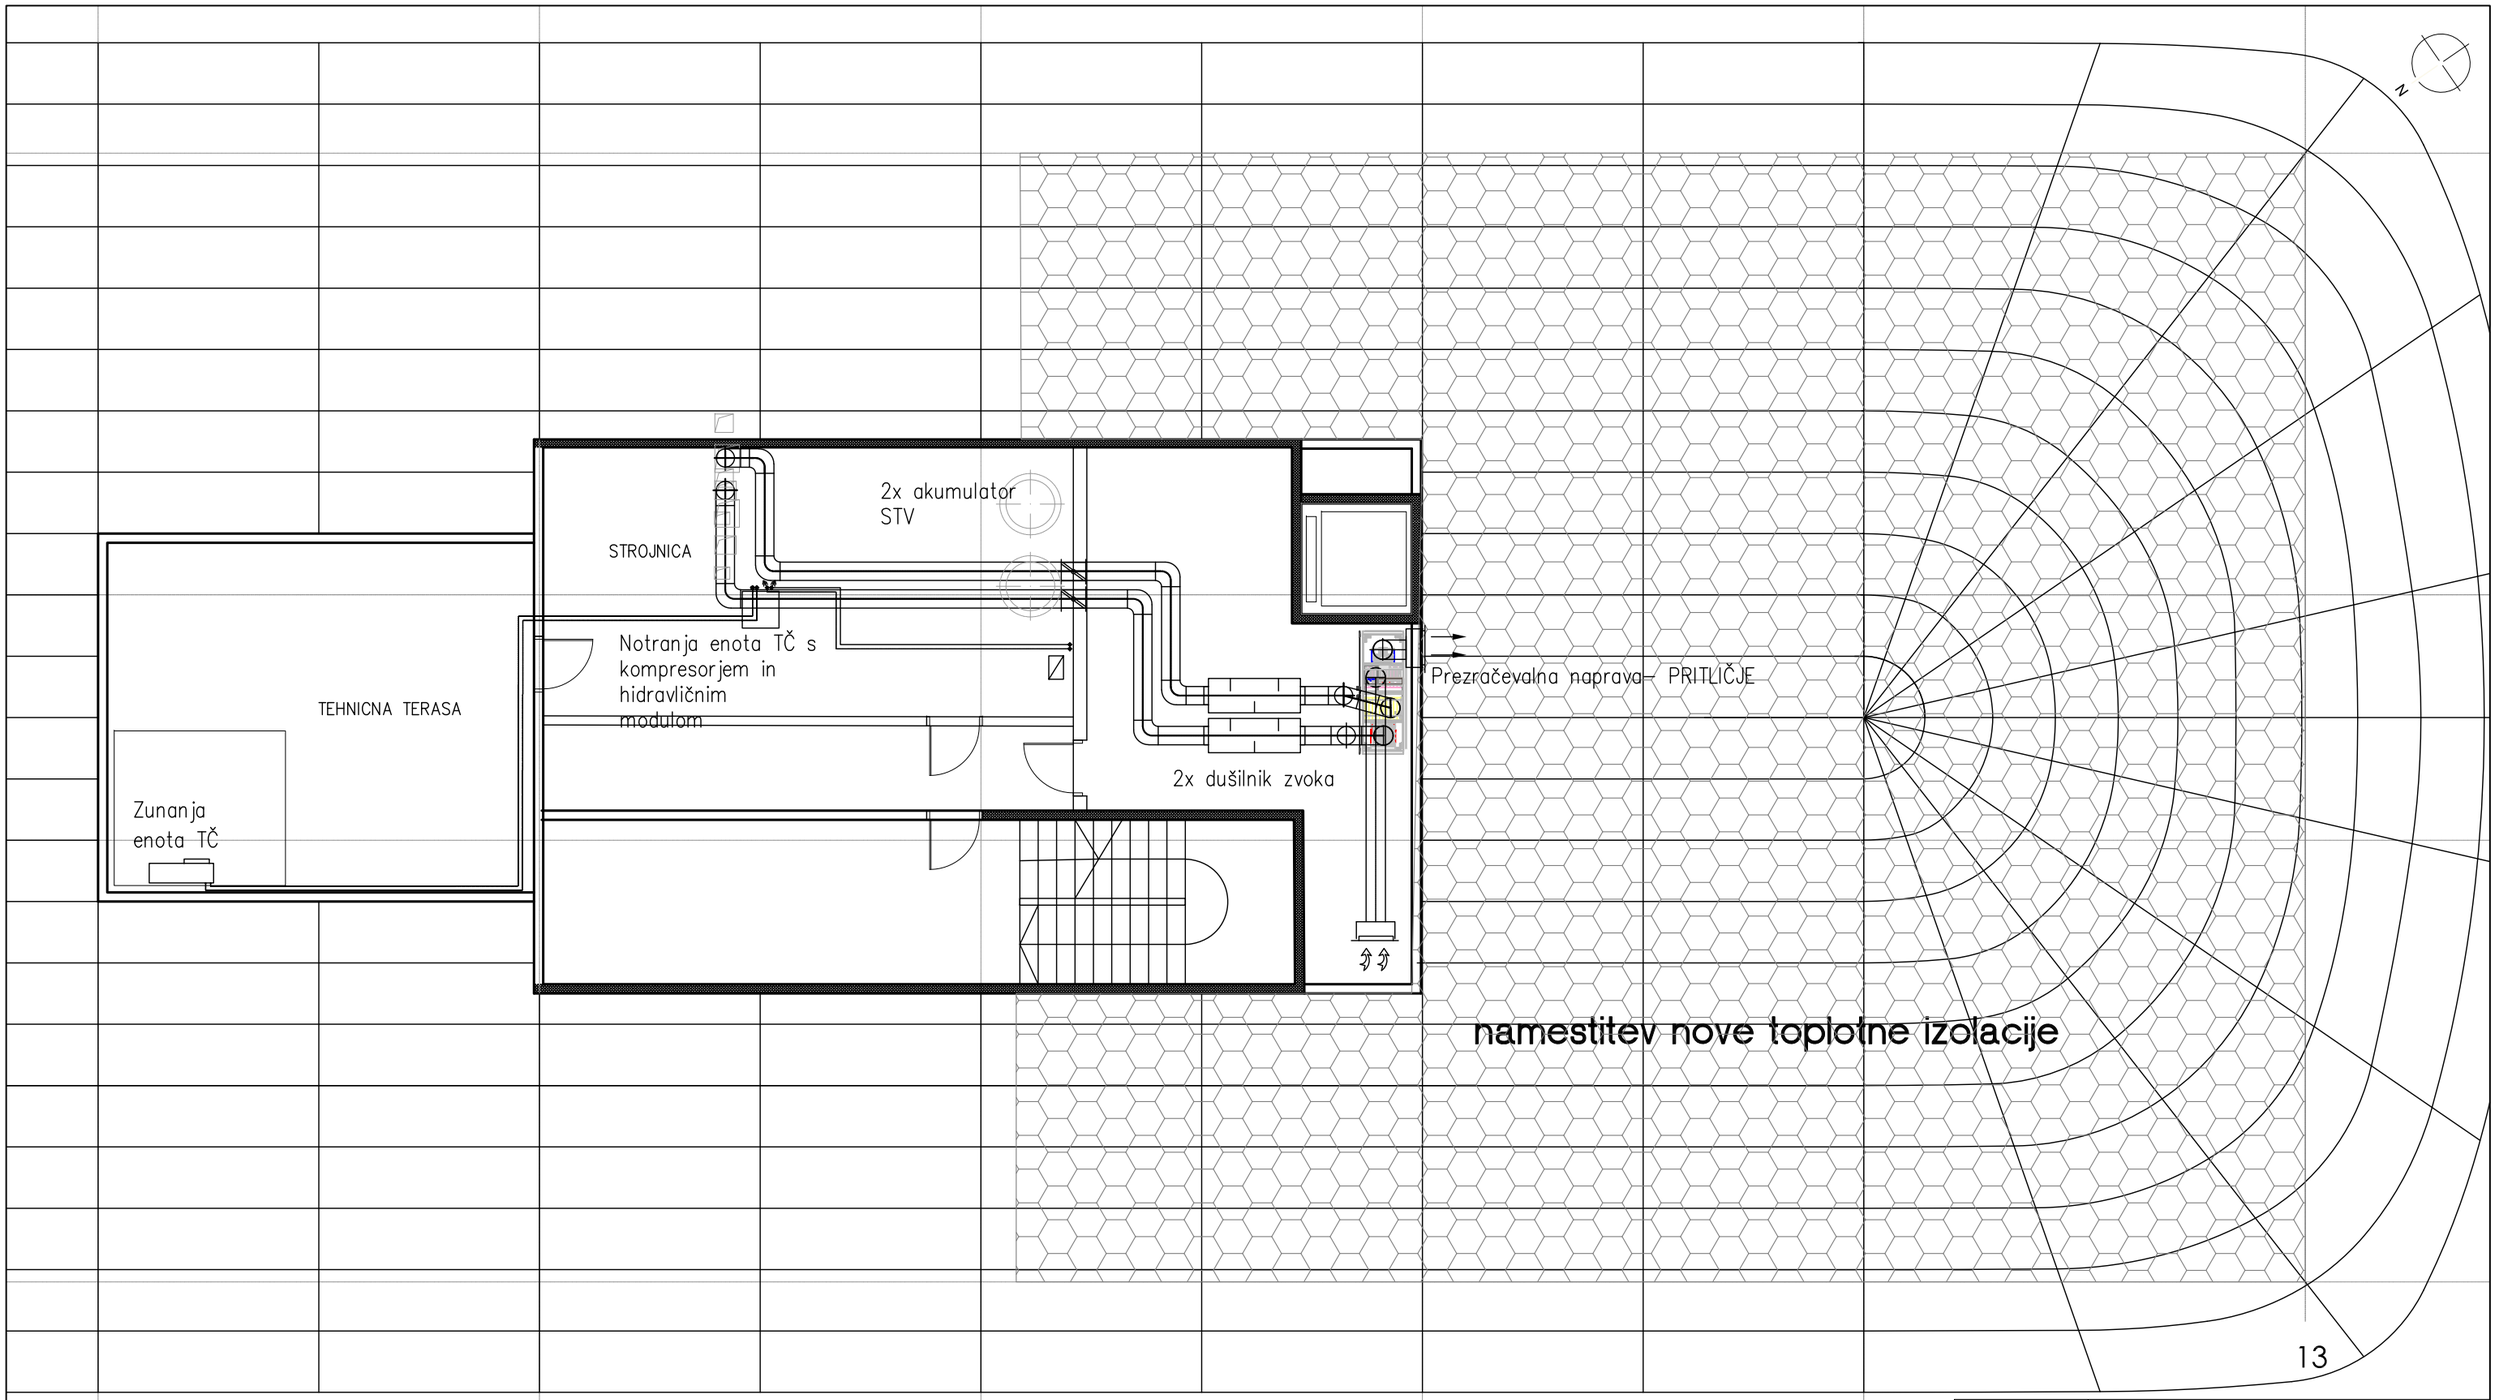

LEGENDA

- AB nosilna konstrukcija
- mavčno kartonske stene
- oprema
- okna

Innorenew CoE, Livade 6a
6310 Izola - Isola
email: coe@innorenew.eu
eva.prelovsek@innorenew.eu
tel: 05 5231 005
splet: www.innorenew.eu

objekt	ŠD BARKA - VZDRŽEVALNA DELA
investitor	Univerza na Primorskem, Titov trg 4, 6000 Koper
vodja projektiranja	mag. Eva Prelovšek Niemelä u.d.i.a ZAPS št. PA1476
pooblaščeni arh.	mag. Eva Prelovšek Niemelä u.d.i.a ZAPS št. PA1476
sodelavci	Aarne Niemelä, u.d.i.a. Zijada Adembegović Hujdurović mag.arh.
vr. proj. dok. **PZI**	vr. načr. NAČRT S PODROČJA ARHITEKTURE; kontrola; št. projekta
datum November 2024	št. načr. MAPA 1/1; sprememba; 09-2023-EPN-SPR
vsebina grafičnega prikaza **TLORIS STREHE - novo stanje**	M1:100; št. r. **2-5**




LEGENDA

- AB nosilna konstrukcija
- mavčno kartonske stene
- oprema
- okna

InnoRenew CoE, Livade 6a
6310 Izola - Isola
email: coe@innorenew.eu
eva.prelovsek@innorenew.eu
tel: 051 323 005
splet: www.innorenew.eu

objekt	ŠD BARKA - VZDRŽEVALNA DELA		
investitor	Univerza na Primorskem, Titov trg 4, 6000 Koper		
vodja projektiranja	mag. Eva Prelovšek Niemelä u.d.i.a	ZAPS št. PA1476	
pooblaščeni arh.	mag. Eva Prelovšek Niemelä u.d.i.a	ZAPS št. PA1476	
sodelavci	Aarne Niemelä, u.d.i.a. Zijada Adembegović Hujdurović mag.arh.		
vr. proj. dok. **PZI**	vr. načr. NAČRT S PODROČJA ARHITEKTURE	kontrola	št. projekta
datum November 2024	št. nač. MAPA 1/1	sprememba	09-2023-EPN-SPR
vsebina grafičnega prikaza **PREREZ A-A - novo stanje**			M1:100 št. r. **2-6**

10 11 12 13

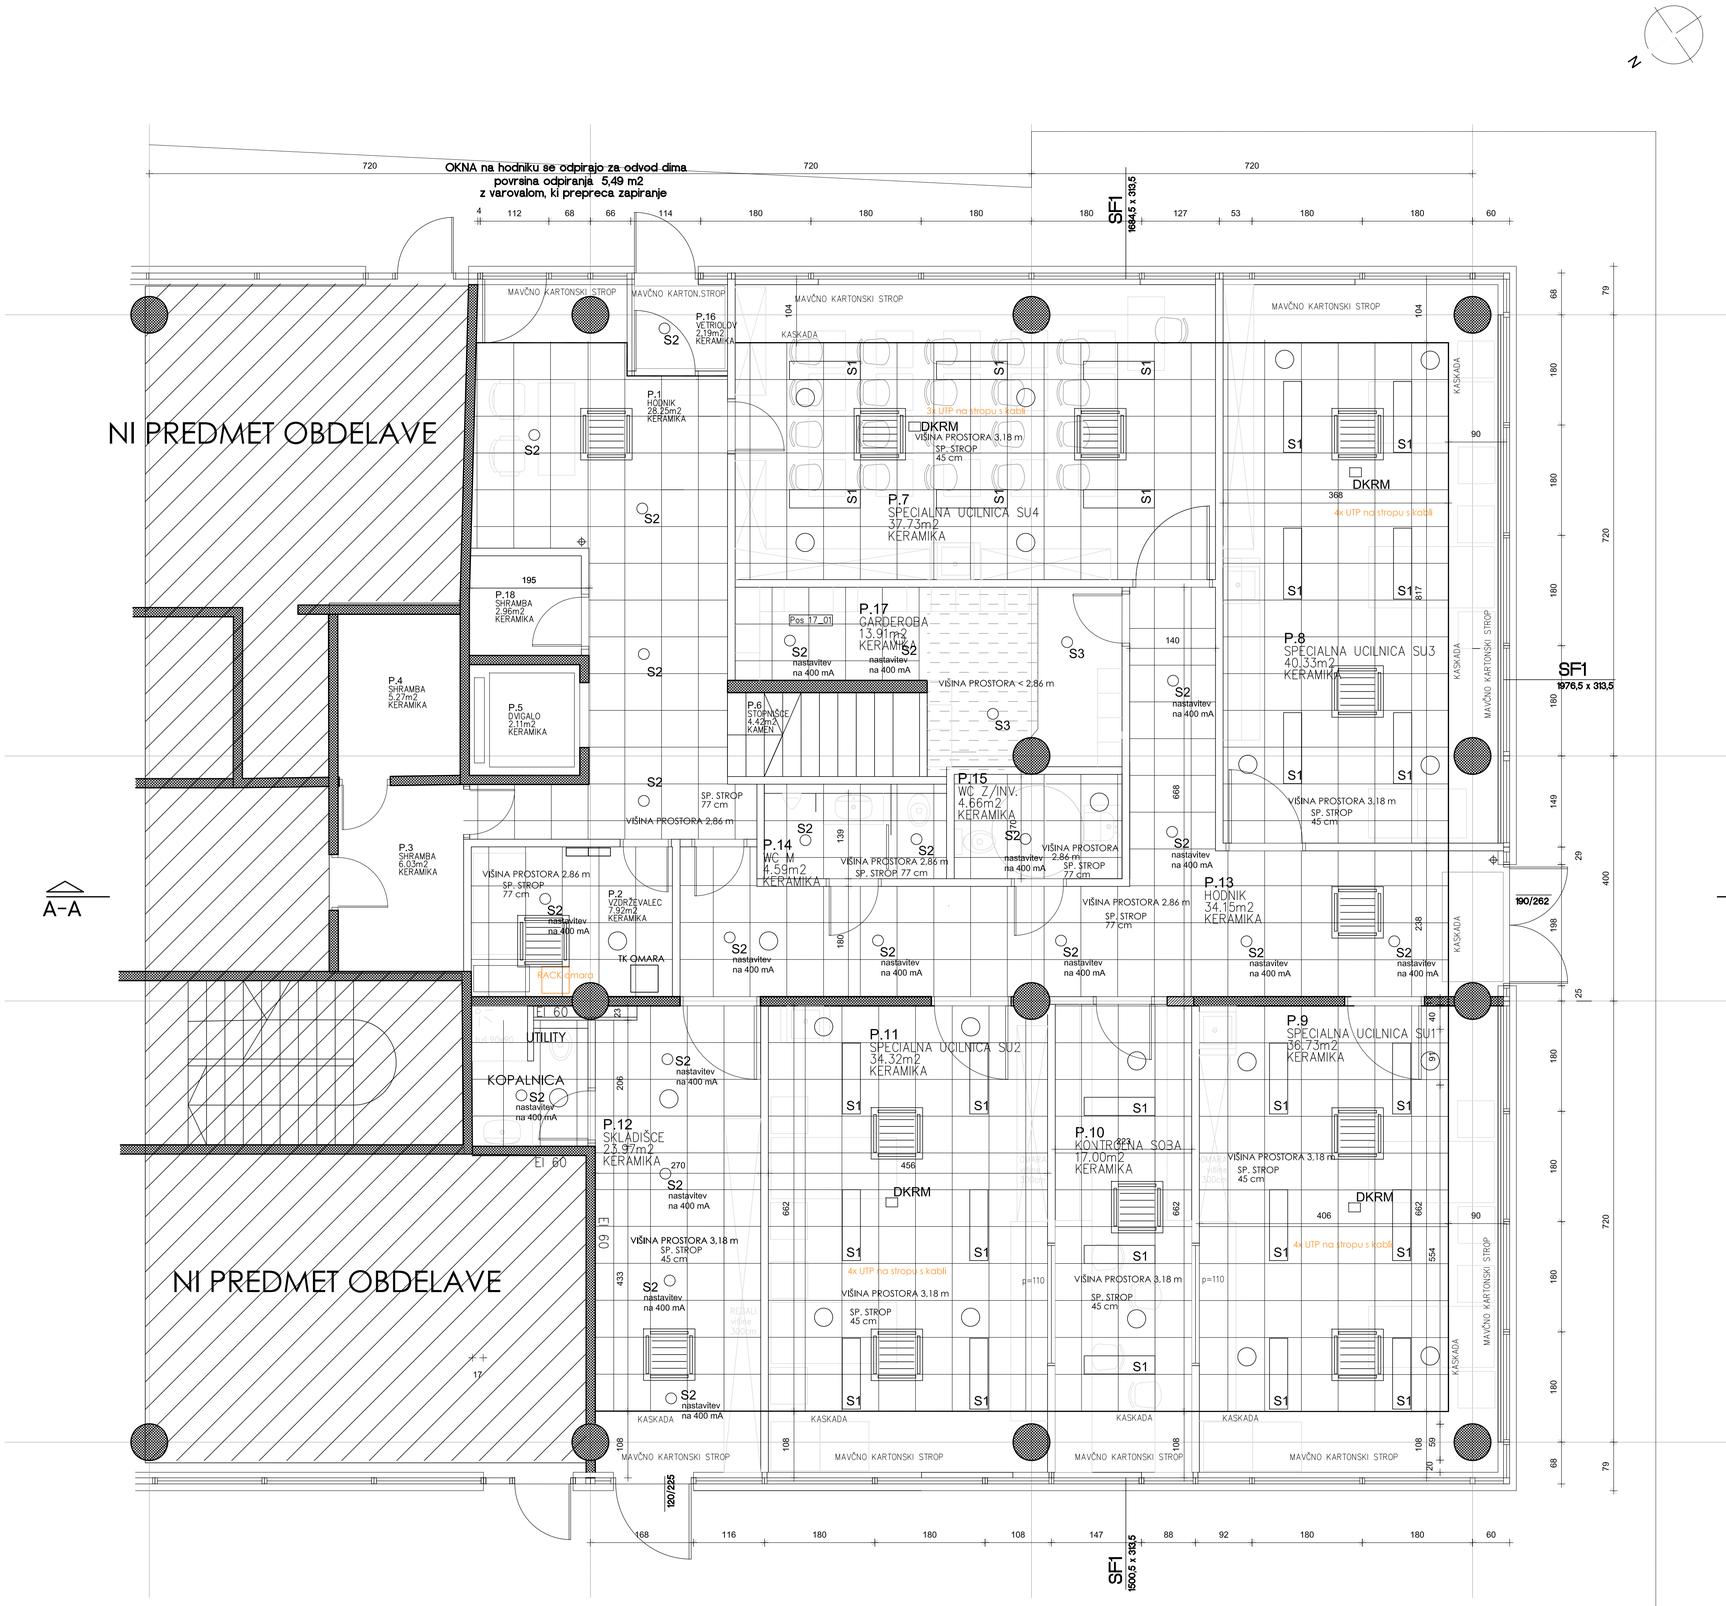


LEGENDA

- AB nosilna konstrukcija
- mavčno kartonske stene
- strop: kasetni 60 x 60 cm
- vetil za zrak
- stropni konvektorji
- svetila

objekt	ŠD BARKA - VZDRŽEVALNA DELA		
investitor	Univerza na Primorskem, Titov trg 4, 6000 Koper		
vodja projektiranja	mag. Eva Prelovšek Niemelä u.d.i.a	ZAPS št. PA1476	
pooblaščeni arh.	mag. Eva Prelovšek Niemelä u.d.i.a	ZAPS št. PA1476	
sodelavci	Aarne Niemelä, u.d.i.a.		
	Zijada Adembegović Hujdurović mag.arh.		
vr. proj. dok. **PZI**	vr. načj. NAČRT S PODROČJA ARHITEKTURE	kontrola	št. projekta
datum November 2024	št. nač. MAPA 1/1	sprememba	09-2023-EPN-SPR
vsebina grafičnega prikaza **TLORIS STROPA V PRITLIČJU - novo stanje-SPREMEMBA 2024**		M1:50	št. r. **2-7**

InnoRenew CoE, Livade 6a
6310 Izola - Isola
email: coe@innorenew.eu
eva.prelovsek@innorenew.eu
tel: +386 (0)5 930 13 05
splet: www.innorenew.eu

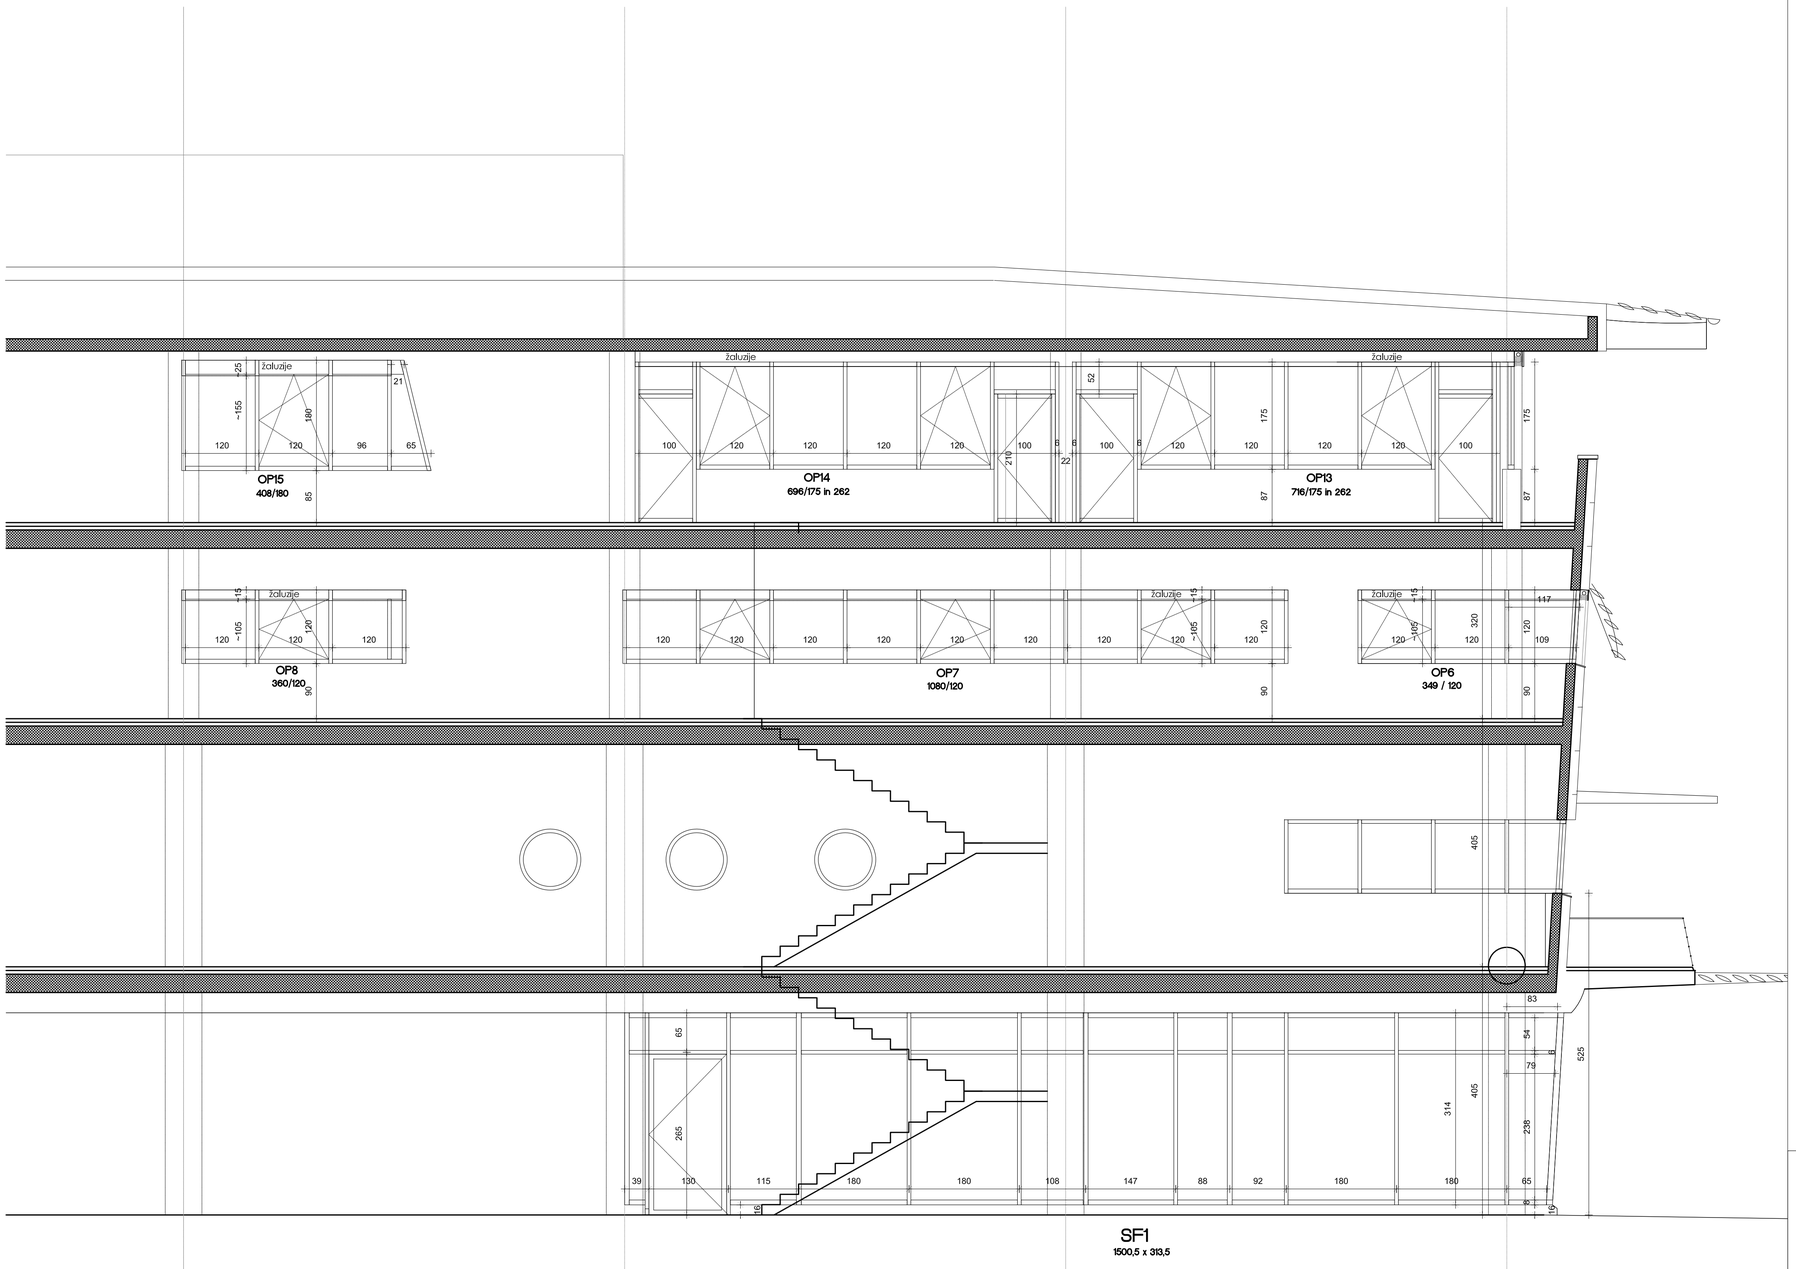

LEGENDA

- AB nosilna konstrukcija
- mavčno kartonske stene
- oprema
- okna

InnoRenew CoE, Livade 6a
6310 Izola - Isola
email: coe@innorenew.eu
eva.prelovsek@innorenew.eu
tel: 031 323 005
splet: www.innorenew.eu

objekt	ŠD BARKA - VZDRŽEVALNA DELA		
investitor	Univerza na Primorskem, Titov trg 4, 6000 Koper		
vodja projektiranja	mag. Eva Prelovšek Niemelä u.d.i.a	ZAPS št. PA1476	
pooblaščeni arh.	mag. Eva Prelovšek Niemelä u.d.i.a	ZAPS št. PA1476	
sodelavci	Aarne Niemelä, u.d.i.a. Zijada Adembegović Hujdurović mag.arh.		
vr. proj. dok. **PZI**	vr. načj. NAČRT S PODROČJA ARHITEKTURE	kontrola	št. projekta
datum November 2024	št. nač. MAPA 1/1	sprememba	09-2023-EPN-SPR
vsebina grafičnega prikaza **FASADA SEVERO ZAHOD - pozicije oken**			M1:50 št. r. **2-8**

A B C D



LEGENDA

- AB nosilna konstrukcija
- mavčno kartonske stene
- oprema
- okna

InnoRenew CoE, Livade 6a
6310 Izola - Isola
email: coe@innorenew.eu
eva.prelovsek@innorenew.eu
tel: 051 323 005
splet: www.innorenew.eu


objekt	ŠD BARKA - VZDRŽEVALNA DELA		
investitor	Univerza na Primorskem, Titov trg 4, 6000 Koper		
vodja projektiranja	mag. Eva Prelovšek Niemelä u.d.i.a	ZAPS št. PA1476	
pooblaščeni arh.	mag. Eva Prelovšek Niemelä u.d.i.a	ZAPS št. PA1476	
sodelavci	Aarne Niemelä, u.d.i.a.		
	Zijada Adembegović Hujdurović mag.arh.		
vr. proj. dok. **PZI**	vr. načj. NAČRT S PODROČJA ARHITEKTURE	kontrola	št. projekta
datum November 2024	št. nač. MAPA 1/1	sprememba	09-2023-EPN-SPR

vsebina grafičnega prikaza

FASADA JUGO ZAHOD - pozicije oken

M1:50

št. r. **2-9**

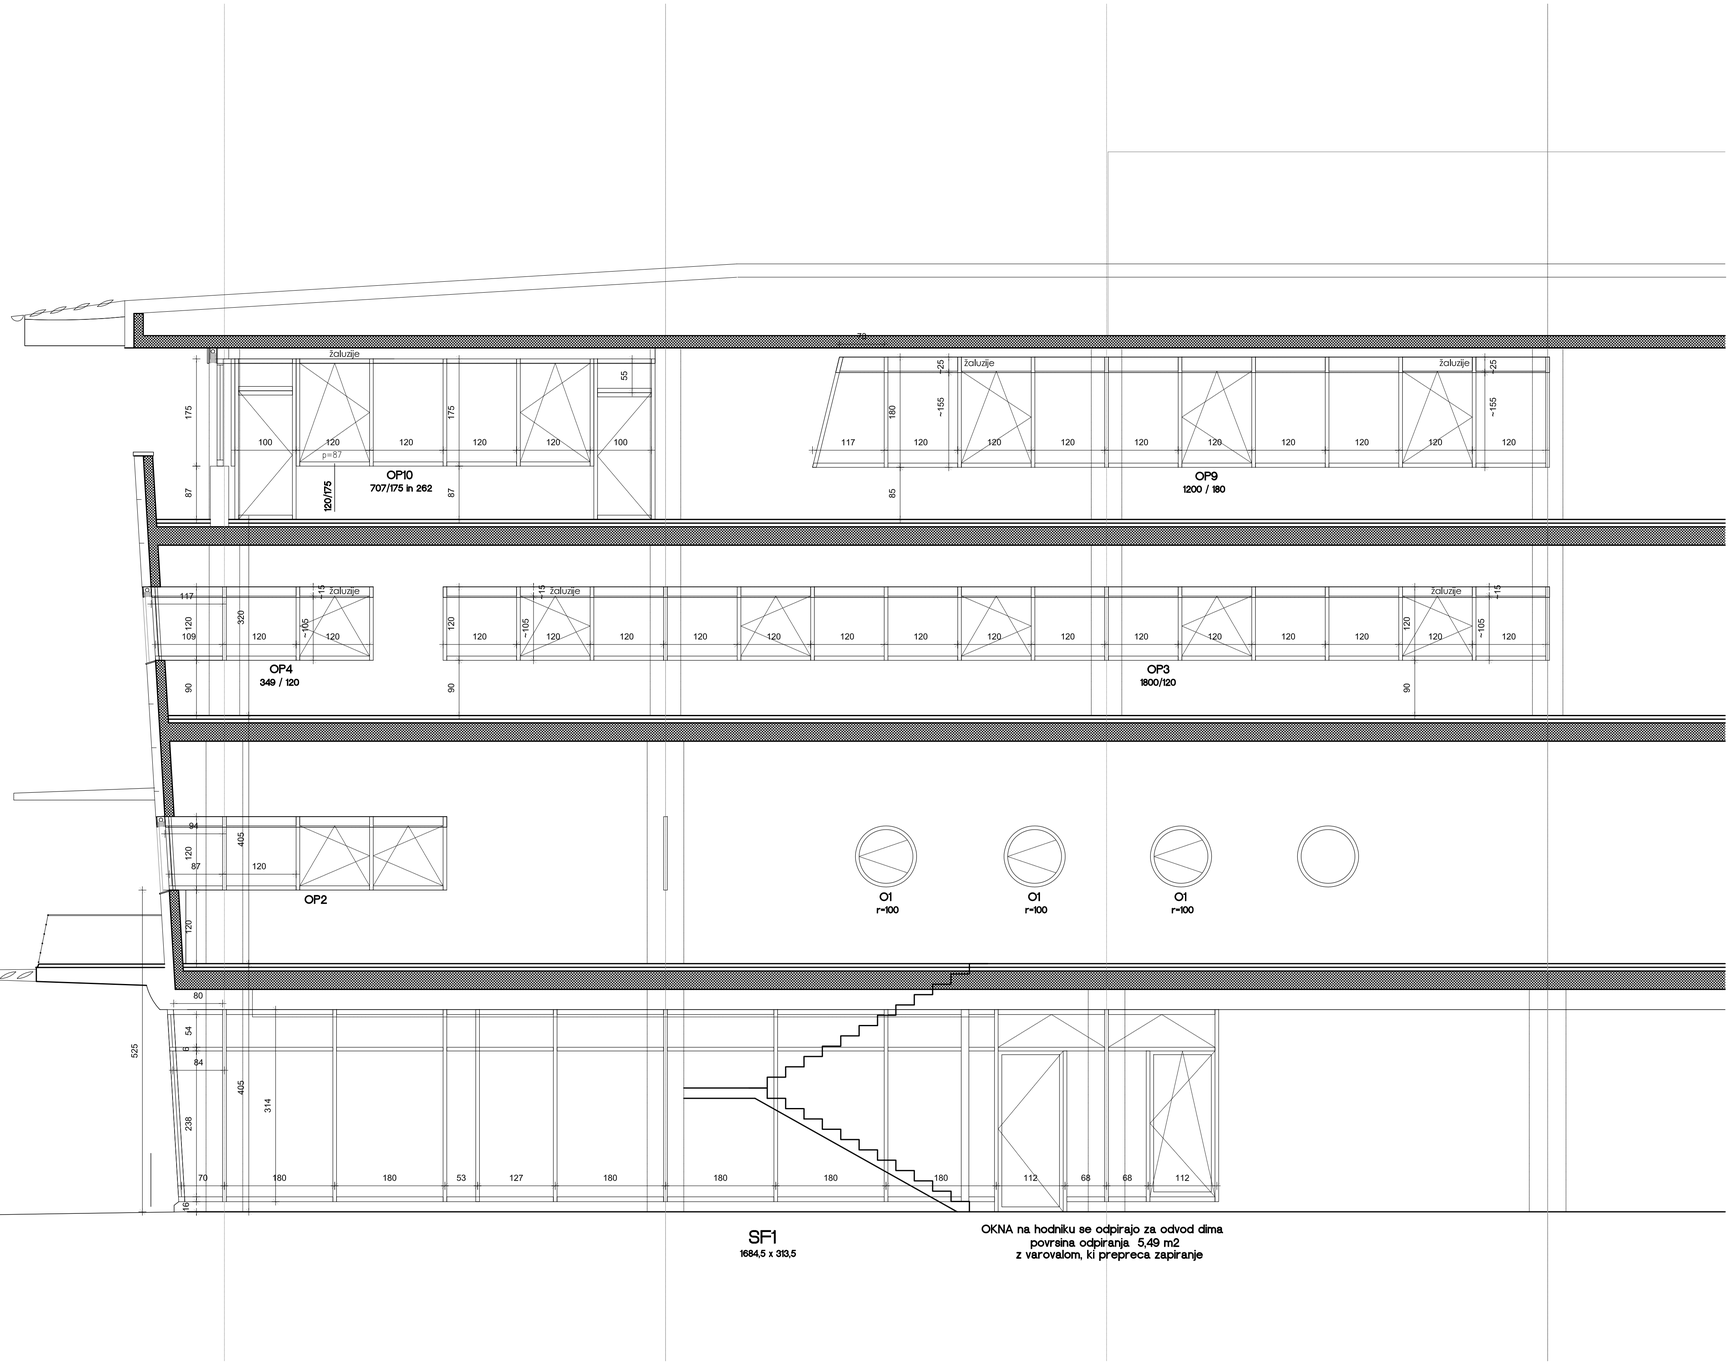

D C B A

LEGENDA

- AB nosilna konstrukcija
- mavčno kartonske stene
- oprema
- okna

InnoRenew CoE, Livade 6a
6310 Izola - Isola
email: coe@innorenew.eu
eva.prelovsek@innorenew.eu
tel: 051 323 005
splet: www.innorenew.eu

objekt	ŠD BARKA - VZDRŽEVALNA DELA		
investitor	Univerza na Primorskem, Titov trg 4, 6000 Koper		
vodja projektiranja	mag. Eva Prelovšek Niemelä u.d.i.a	ZAPS št. PA1476	
pooblaščeni arh.	mag. Eva Prelovšek Niemelä u.d.i.a	ZAPS št. PA1476	
sodelavci	Aarne Niemelä, u.d.i.a.		
	Zijada Adembegović Hujdurović mag.arh.		
vr. proj. dok. **PZI**	vr. načr. NAČRT S PODROČJA ARHITEKTURE	kontrola	št. projekta
datum November 2024	št. nač. MAPA 1/1	sprememba	09-2023-EPN-SPR

vsebina grafičnega prikaza
FASADA JUGO VZHOD - pozicije oken

M1:50

št. r. **2-10**