





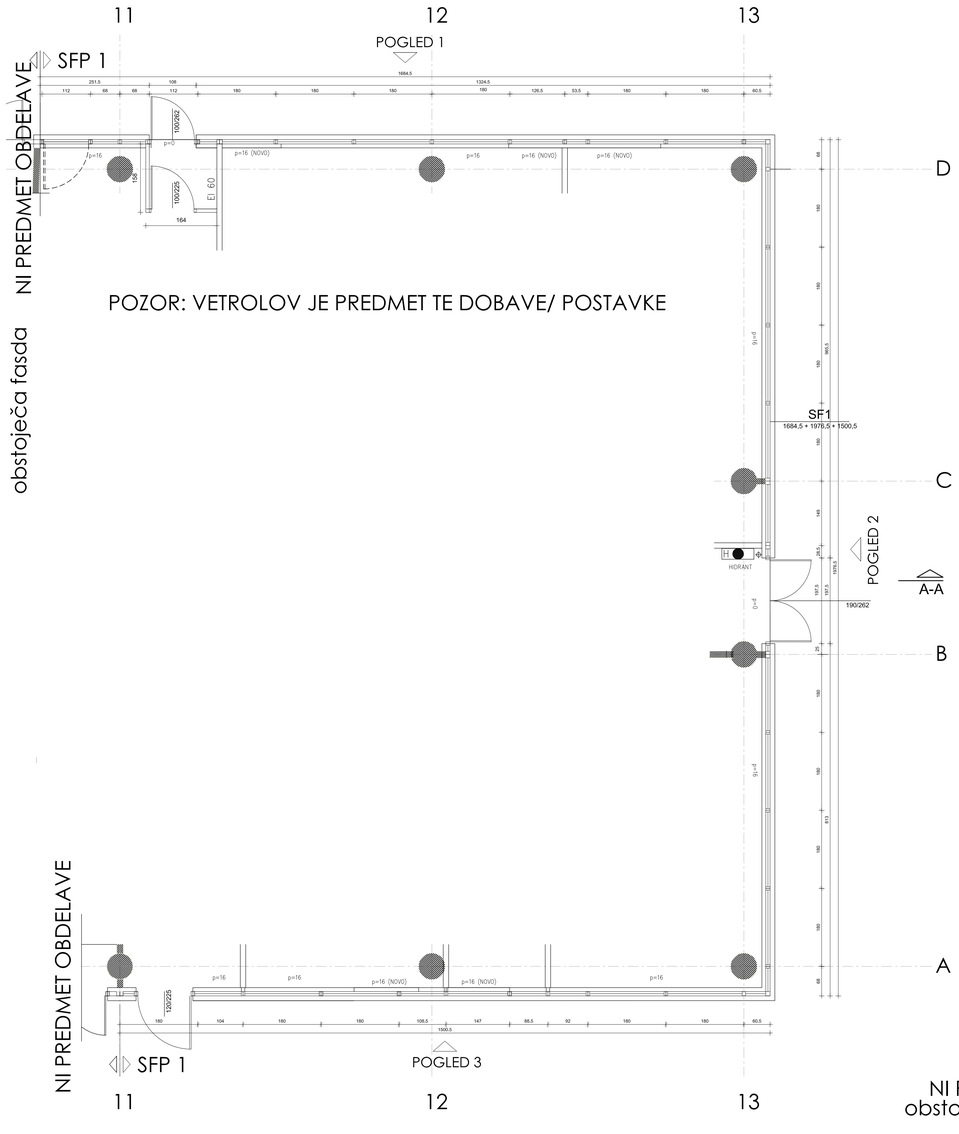


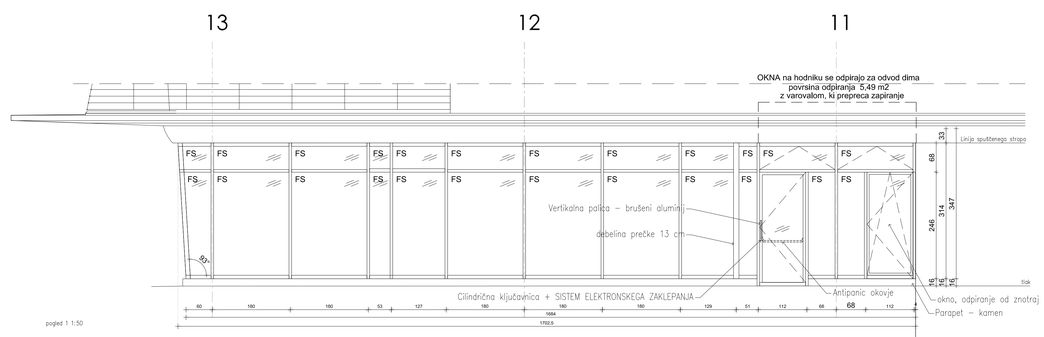

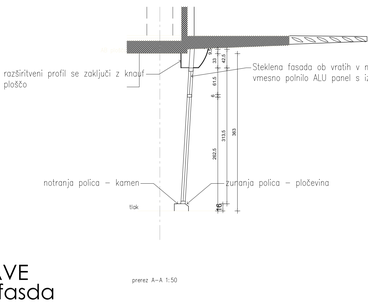


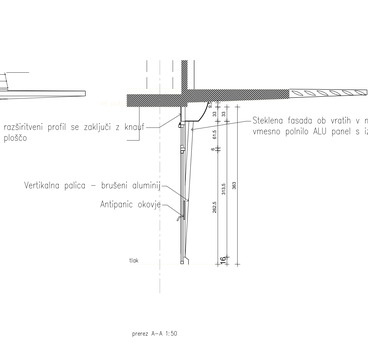


OBJEKT: ŠD BARKA– VZDRŽEVALNA DELA					ŠIFRA PROJEKTA: 09–2023–EPN–SPR			DATUM: NOVEMBER 2024	MERILO: 1:50
OPIS:	Dobava in montaža zastaklitev fasadnega pasu v pritličju– vzhodna, južna in zahodna fasada in vetrolov				ZASTEKLITEV:	Termopan steklo, trojna zastaklitev, v delu sendvič paneli		SENZOR:	/
ZIDARSKA MERA:	(1684,5 + 1976,5 +1500,5) x 313,5 cm				ODPIRANJE:	Po SHDM, kombinacija fiksnih stekel in odpiranja okol vertikale in vertikus. Vrata imajo sistem elektronskega zaklepanja		POSEBNOSTI:	Pas oken in vrata na hodnik v študentski dom se odpirajo za odvod dimo- ročno odpiranje z varovalom, ki preprečuje zapiranje Zgornji pas oken se odpira po shemi, ročno na vertus, dosegljivo iz stojne višine. Spodnji pas oken se odpiri z belimi folijmi za preprečevanje pogledov v učilnice
VGRADITEV:	Po RAL standardu, troslojna barvanja				KLJUKA:	Notri: antipanik okovje po SIST EN 1125 (polirana letev), zunaj: vertikalna palica, brušen aluminij			
OKVIRJI:	ALU s prekinjenim termičnim mostom, v isti barvi, kot obstoječi profili				PARAPET:	16 cm			
TOPL.PREVOD.:	Uw = 0,79W/(m2K)				PRAG:	Zničan prag 1 cm			
ZVOČNA ODP.:	min. 25 dB				ZUN. POLICA:	PLOČEVINA			
					NOTR. POLICA:	Kamen			
	P	N1	N2	N3	SKUPAJ	MERE POTREBNO PREVERITI NA MESTU!		MESTO VGRADNJE:	OZNAKA:
	1	0	0	0	1			0	SF 1
ŠT. LISTA: 1					ZIDARSKA MERA: (1684,5 + 1976,5 +1500,5) x 313,5 cm			ŠTEVILO: 1	

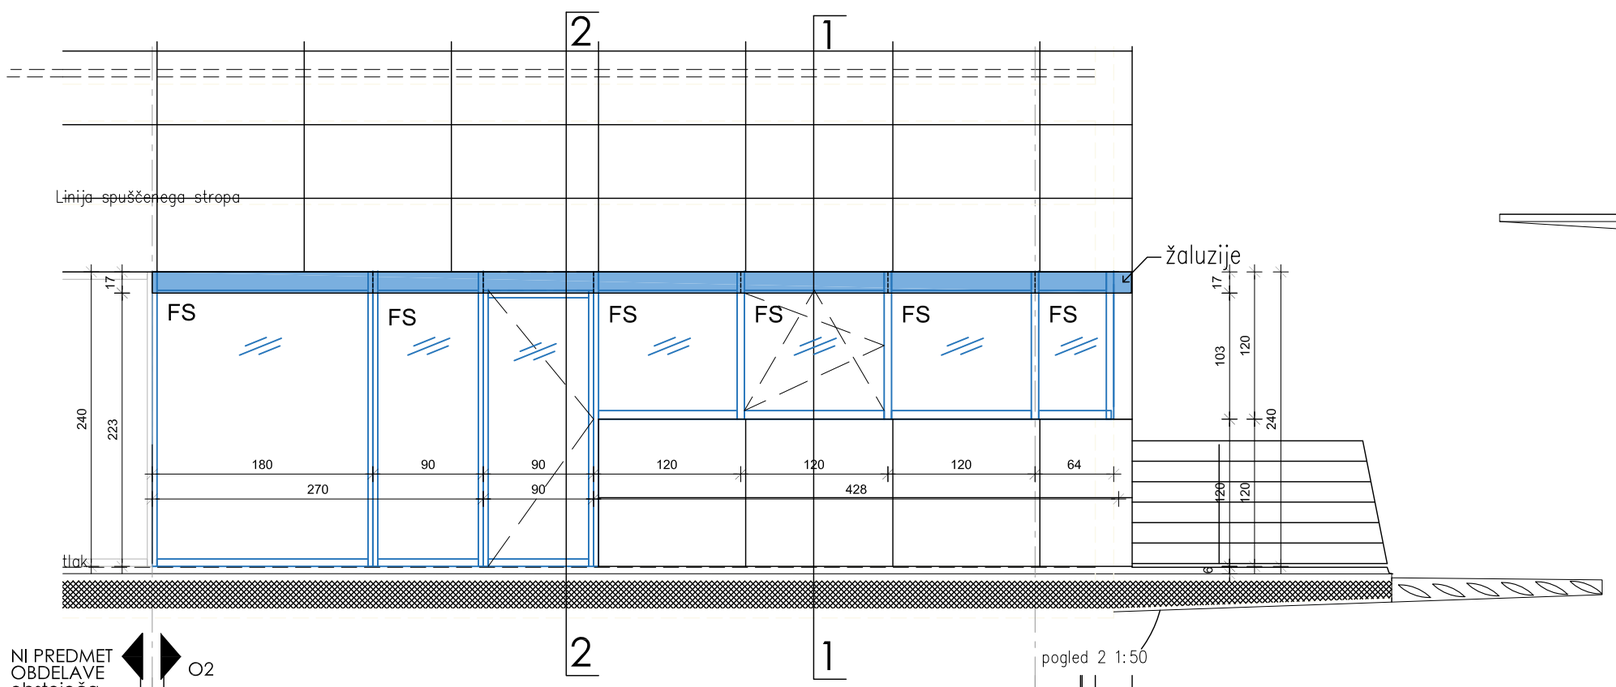


pogled 2 1:50

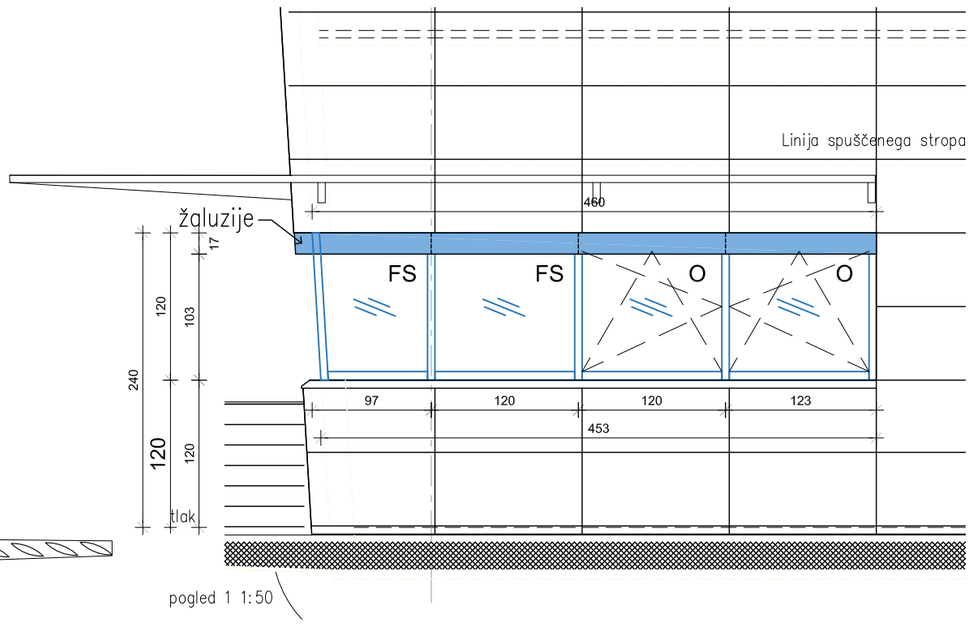

pogled 1 1:50

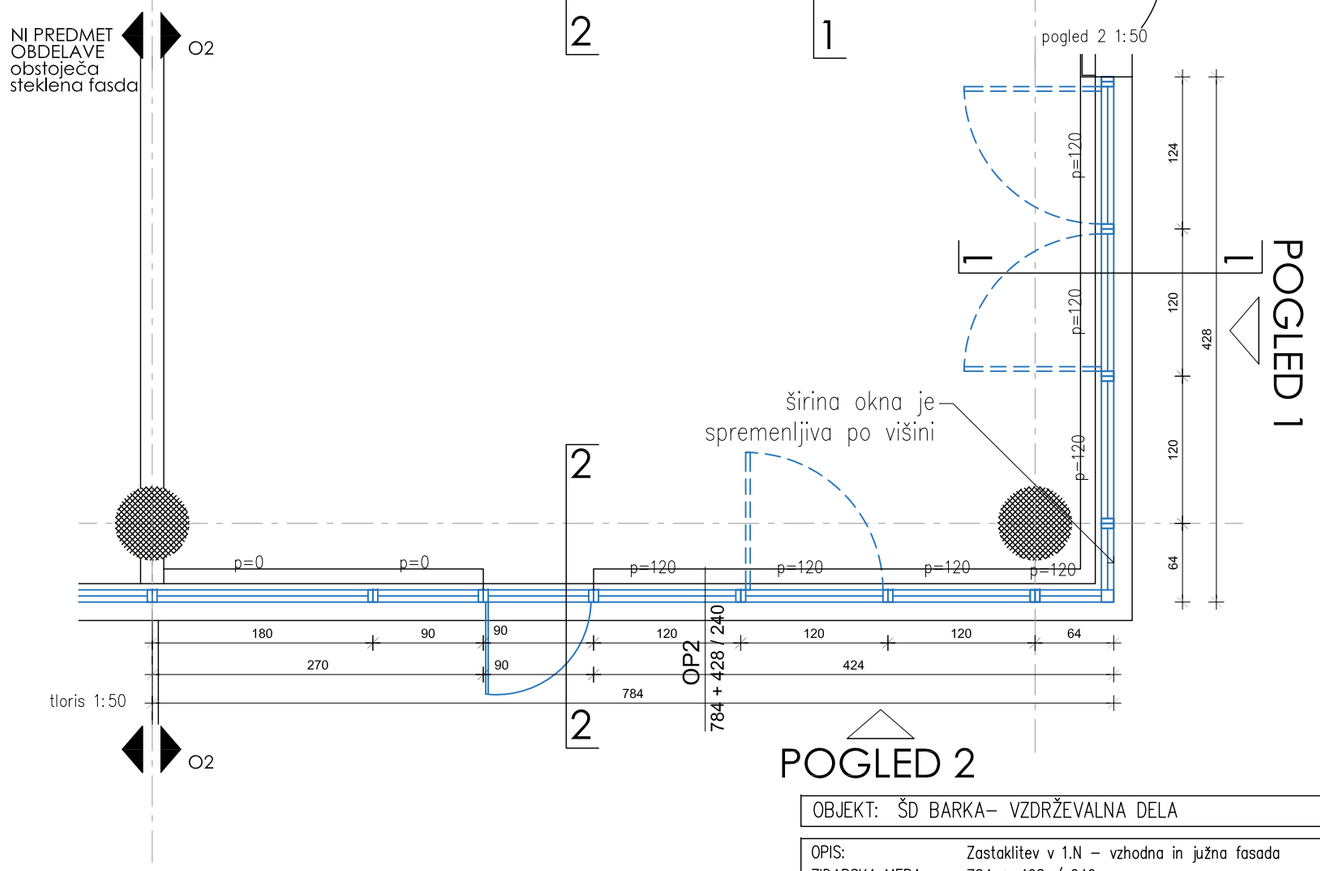


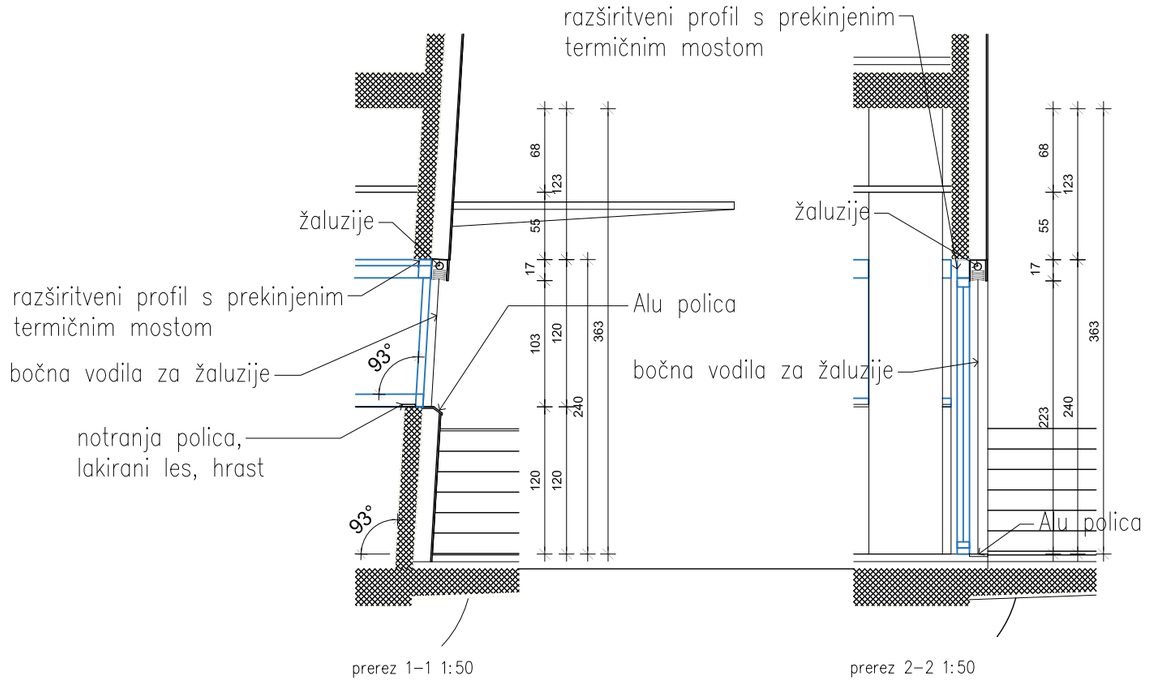


OBJEKT: ŠD BARKA– VZDRŽEVALNA DELA		ŠT.PROJEKTA: 09–2023–EPN–SPR		DATUM: NOVEMBER 2024	MERILO: 1:50
OPIS:	Zastaklitev v 1.N – vzhodna in južna fasada	ZASTEKLITEV:	Termopan steklo, trojna zastaklitev	SENČILO:	Zunanje ALU žaluzije na motorni pogon, nadometna izvedba z ALU pločevinasto obrobo
ZIDARSKA MERA:	784 + 428 / 240	ODPIRANJE:	PO SHEMI, kombinacija fiksnih stekel in odpiranja okoli vertikale in ventus.	KOMARNIKI:	Na oknih ki se odpirajo.
VGRADITEV:	Po "RAL" standardu, troslojno tesnjenje.	KLJUKA:	Tipska, brušen aluminij.	OKOVJE:	kvalitetna nasadila s trismerno regulacijo, talni in stropni zapiralni element
OKVIRJI:	ALU/ PVC s prekinjenim termičnim mostom, v isti barvi, kot obstoječi profili.	PARAPET:	120 cm in 0 cm	POSEBNOSTI:	Poševno okno v vogalu!
TOPL.PREVOD.:	Uw = 0,79 W/(m2K)	ZUN. POLICA IN ŠPALETA:	ALU pločevina, kot obstoječe		
ZVOČNA ODP.:	min. 25 dB	NOTR. POLICA:	Lesena, lakirana		

K	P	N1	N2	N3	SKUPAJ	MERE POTREBNO PREVERITI NA MESTU!	MESTO VGRADNJE:	OZNAKA:
0	0	1	0	0	1		1N	O P2


ŠT. LISTA: 2	ZIDARSKA MERA: 784 + 428 / 240	ŠTEVILO: 1

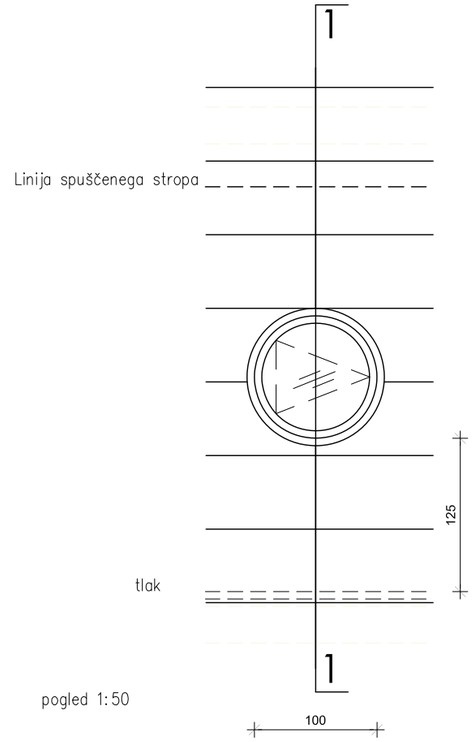

pogled 1:50

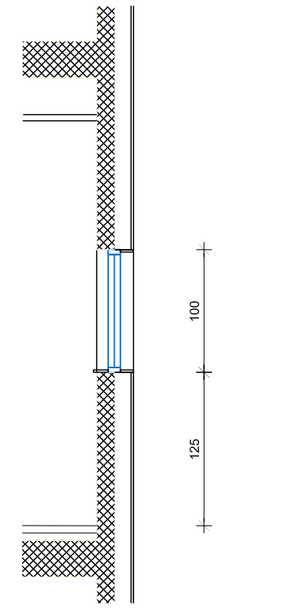

prerez 1–1 1:50

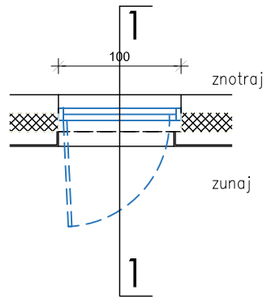


tloris 1:50

OBJEKT: ŠD PRISOJE 9– VZDRŽEVALNA DELA	ŠT.PROJEKTA: 09–2023–EPN–SPR	DATUM: NOVEMBER 2024	MERILO: 1:50

OPIS:	Okroglo okno	ZASTEKLITEV:	TERMOPAN STEKLO, TROJNA ZASTEKLITEV	SENČILO: /
ZIDARSKA MERA:	fi 100 cm	ODPIRANJE:	Po SHEMI, odpiranja okoli vertikale in ventus.	
VGRADITEV:	Po "RAL" standardu, troslojno tesnjenje.	KLJUKA:	Tipska, brušeni aluminij.	KOMARNIK: /
		PARAPET:	125 cm	
OKVIRJI:	ALU/ PVC s prekinjenim termičnim mostom, v isti barvi, kot obstoječi profili.	ZUN. POLICA IN ŠP.:	ALU pločevina – ista kot obstoječe.	
TOPL.PREVOD.:	Uw = 0,79W/(m2K)			POSEBNOSTI: /
ZVOČNA ODP.:	min. 25 dB	NOTR. POLICA:	Lesena, lakirana.	

K	P	N1	N2	N3	N4	N5	SKUPAJ		MESTO VGRADNJE:	OZNAKA:
0	0	3	0	0	0	0	3	MERE POTREBNO PREVERITI NA MESTU!	1N	01

ŠT. LISTA: 3	ZIDARSKA MERA: fi 100 cm	ŠTEVILO: 3

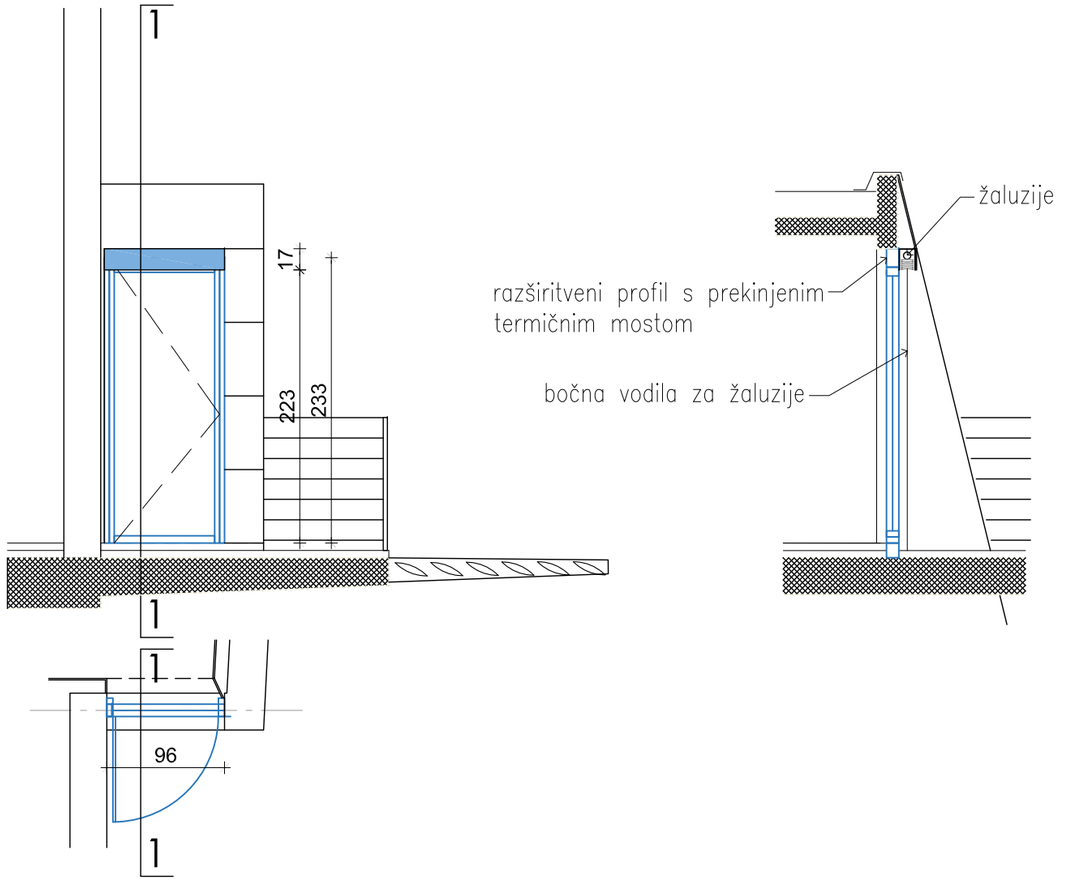


OBJEKT: ŠD PRISOJE 9– VZDRŽEVALNA DELA	ŠT.PROJEKTA: 09–2023–EPN–SPR	DATUM: NOVEMBER 2024	MERILO: 1:50


OPIS:	Balkonska vrata	ZASTEKLITEV:	Termopan steklo, trojna zastaklitev.	SENČILO: Zunanje ALU žaluzije na motorni pogon, nadometna izvedba z ALU pločevinasto obrobo.
ZIDARSKA MERA:	96 x 240 cm	ODPIRANJE:	Po SHEMI, odpiranja okoli vertikale in ventus	KOMARNIK: montaža na balkonskih vratih.
VGRADITEV:	Po "RAL" standardu, troslojno tesnjenje.	KLJUKA:	Tipska brušen aluminij.	
OKVIRJI:	ALU/ PVC s prekinjenim termičnim mostom, v isti barvi, kot obstoječi profili.	PARAPET:	/	POSEBNOSTI: /
TOPL.PREVOD.:	Uw = 0,79W/(m2K)	ZUN. POLICA IN ŠPALETA:	ALU pločevina – ista kot obstoječe.	
ZVOČNA ODP.:	min. 25 dB	NOTR. POLICA:	/	

K	P	N1	N2	N3	SKUPAJ	MERE POTREBNO PREVERITI NA MESTU!	MESTO VGRADNJE:	OZNAKA:
0	0	1	0	0	1		1N	BV1

ŠT. LISTA: 4	ZIDARSKA MERA: 96 x 240 cm	ŠTEVILO: 1

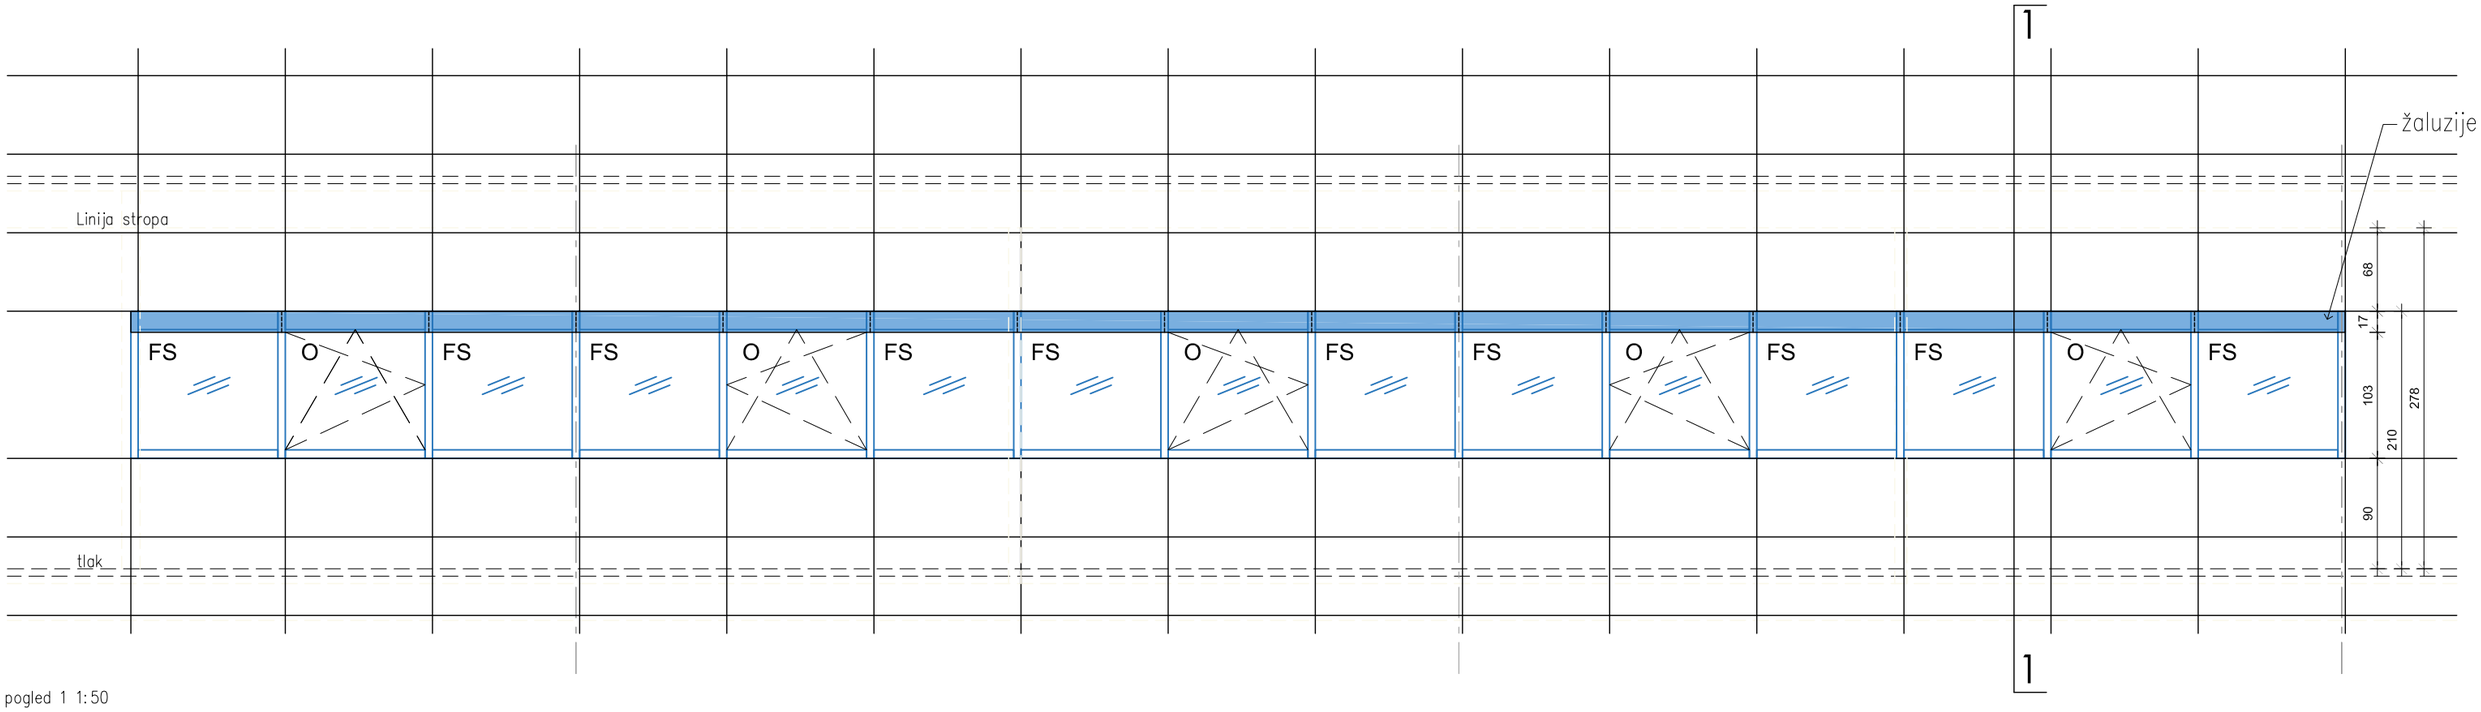


pogled 1 1:50

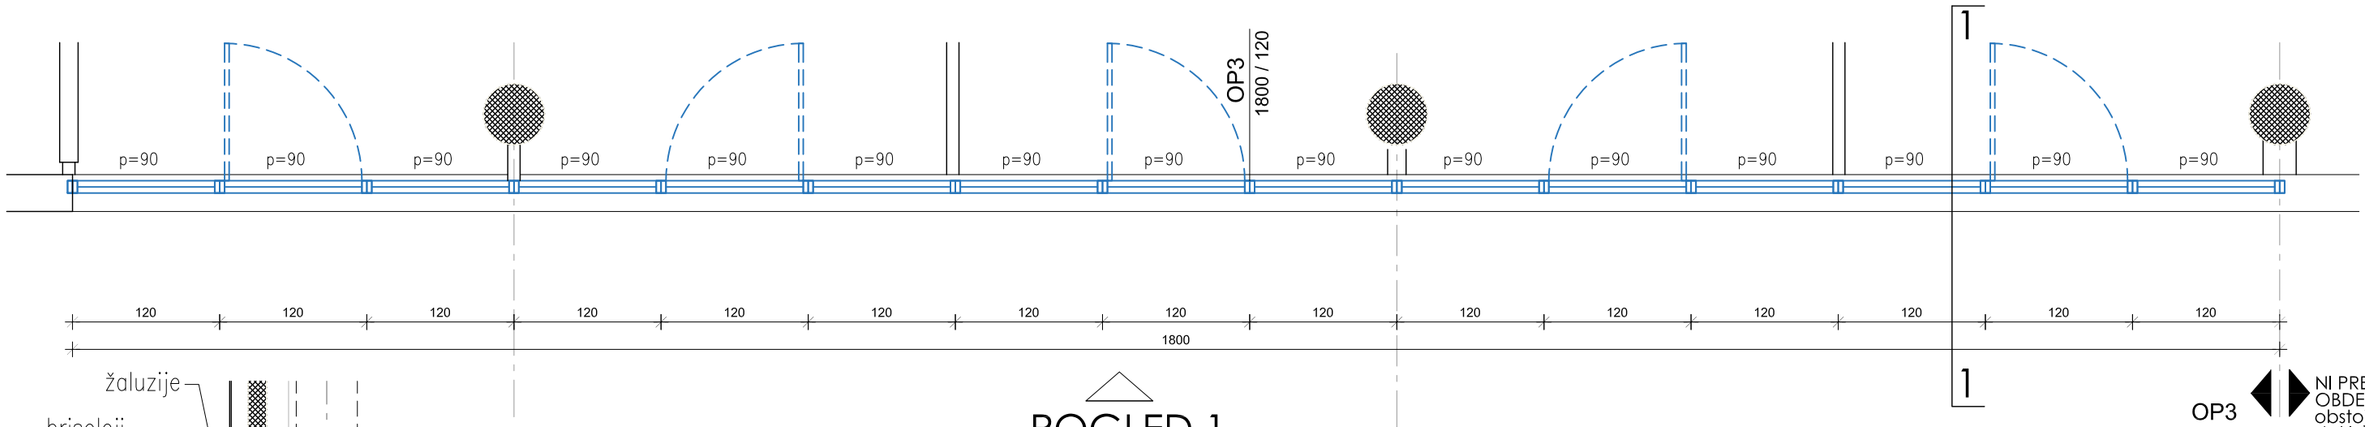

POGLED 1

OP3 NI PREDMET OBDELAVE obstoječa steklena fasda

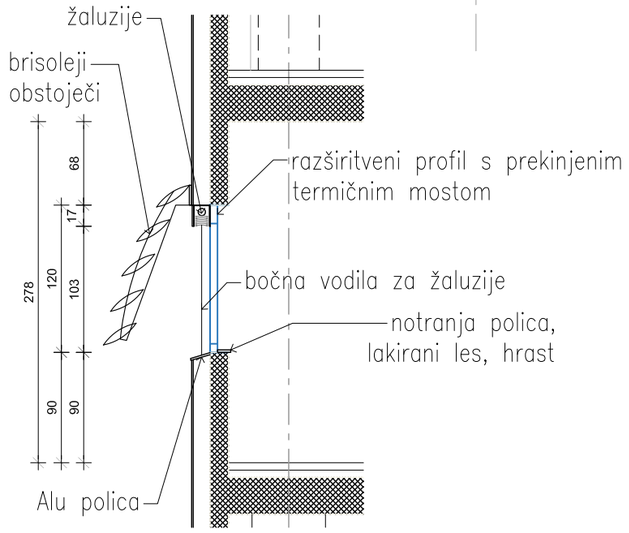


prerez 1–1 1:50

OBJEKT: ŠD PRISOJE 9– VZDRŽEVALNA DELA	ŠT.PROJEKTA: 09–2023–EPN–SPR	DATUM: NOVEMBER 2024	MERILO: 1:50


OPIS:	Zastaklitev v drugem nadstropju – vzhodna fasada	ZASTEKLITEV:	Termopan steklo, trojna zastaklitev	SENČILO:	Zunanje ALU žaluzije na motorni pogon, nadometna izvedba z ALU pločevinasto obrobo
ZIDARSKA MERA:	1800 x 120 cm	ODPIRANJE:	PO SHEMI, kombinacija fiksnih stekel in odpiranja okoli vertikale in ventus.	KOMARNIKI:	Na oknih ki se odpirajo.
VGRADITEV:	Po "RAL" standardu, troslojno tesnjenje.	KLJUKA:	Tipska, brušen aluminij.	OKOVJE:	kvalitetna nasadila s trismerno regulacijo, talni in stropni zapiralni element
OKVIRJI:	ALU/ PVC s prekinjenim termičnim mostom, v isti barvi, kot obstoječi profili.	PARAPET:	90 cm		
TOPL.PREVOD.:	Uw = 0,79 W/(m2K)	ZUN. POLICA:	Alu polica, kot obstoječa	OPOMBA:	/
ZVOČNA ODP.:	min. 25 dB	NOTR. POLICA:	Lesena polica		

K	P	N1	N2	N3	SKUPAJ	MERE POTREBNO PREVERITI NA MESTU!	MESTO VGRADNJE:	OZNAKA:
0	0	0	1	0	1		2N	O P3


ŠT. LISTA: 5	ZIDARSKA MERA: 1800 x 120 cm	ŠTEVILO: 1

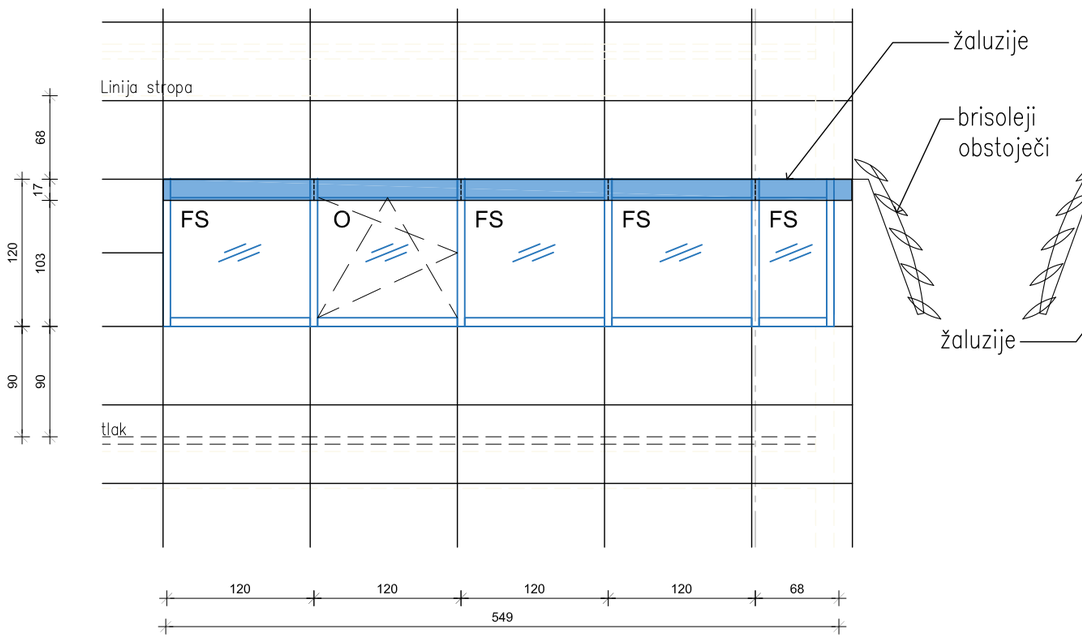


pogled 1 1:50

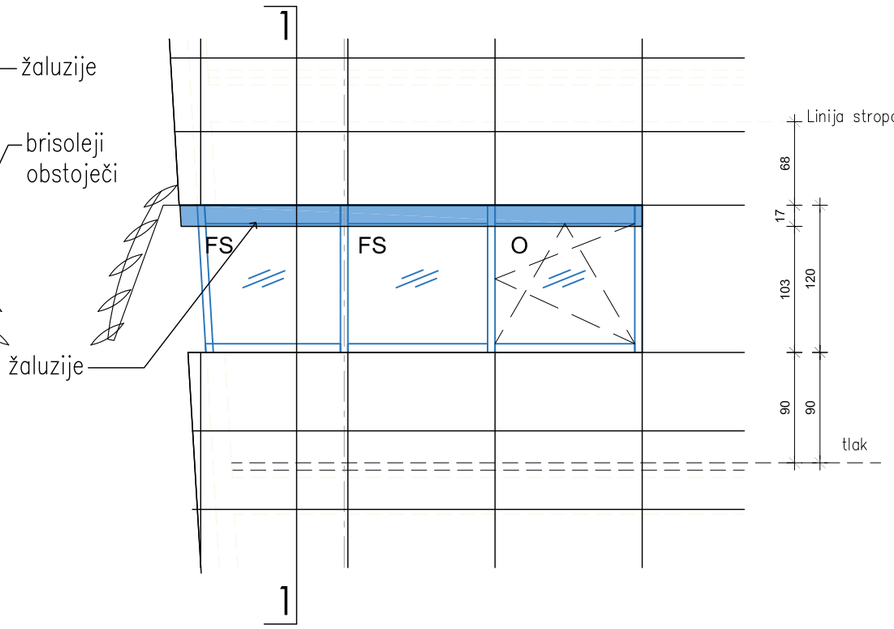

pogled 2 1:50

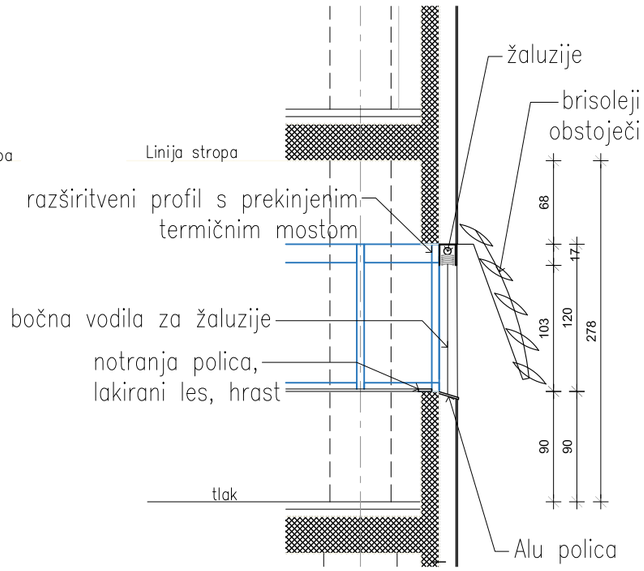

prerez 1–1 1:50

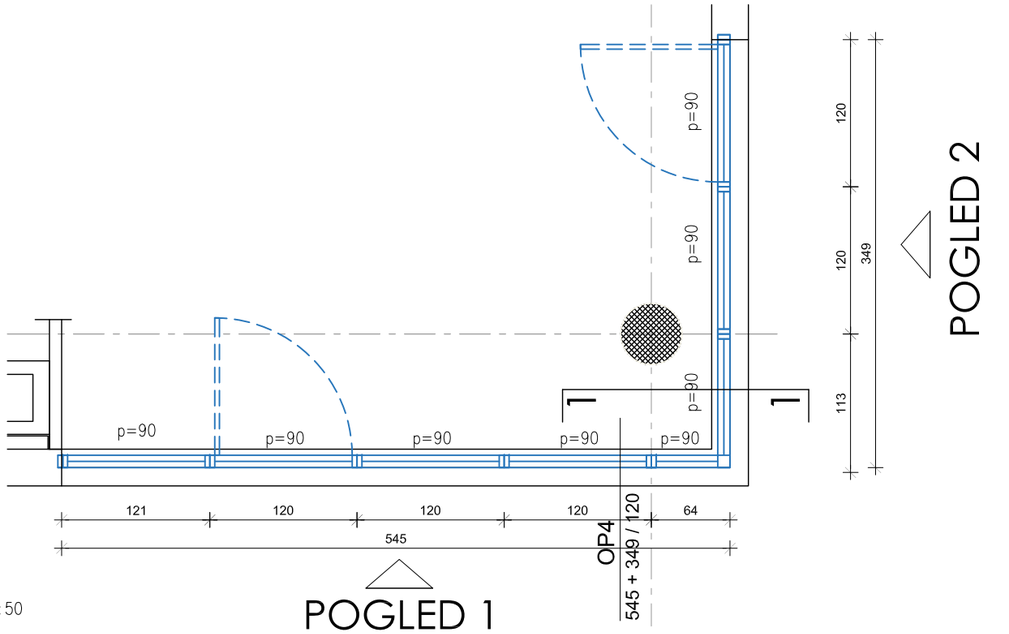

tloris 1:50

POGLED 2


POGLED 1

OBJEKT: ŠD PRISOJE 9– VZDRŽEVALNA DELA	ŠT.PROJEKTA: 09–2023–EPN–SPR	DATUM: NOVEMBER 2024	MERILO: 1:50


OPIS:	Zastaklitev v drugem nadstropju – vogal VZ in J fasade	ZASTEKLITEV:	Termopan steklo, trojna zastaklitev.	SENČILO:	Zunanje ALU žaluzije na motorni pogon, nadometna izvedba z ALU pločevinasto obrobo.
ZIDARSKA MERA:	545 + 349 / 120	ODPIRANJE:	Po SHEMI, kombinacija fiksnih stekel in odpiranja okoli vertikale in ventus.	KOMARNIKI:	Na oknih ki se odpirajo.
VGRADITEV:	Po "RAL" standardu, troslojno tesnjenje	KLJUKA:	Tipska, brušen aluminij.	OKOVJE:	Kvalitetna nasadila s trismerno regulacijo, talni in stropni zapiralni element.
OKVIRJI:	ALU/ PVC s prekinjenim termičnim mostom, v isti barvi, kot obstoječi profili.	PARAPET:	90 cm		
		ZUN. POLICA IN ŠPALETA:	ALU pločevina, kot obstoječa.		
TOPL.PREVOD.:	Uw = 0.79 W/(m2K)			POSEBNOSTI:	Poševno okno v vogalu!
ZVOČNA ODP.:	min. 25 dB	NOTR. POLICA:	Lesena, lakirana.		

K	P	N1	N2	N3	SKUPAJ	MERE POTREBNO PREVERITI NA MESTU!	MESTO VGRADNJE:	OZNAKA:
0	0	1	0	0	1		2N	OP 4


ŠT. LISTA: 6	ZIDARSKA MERA: 545 + 349 / 120 cm	ŠTEVILO: 1

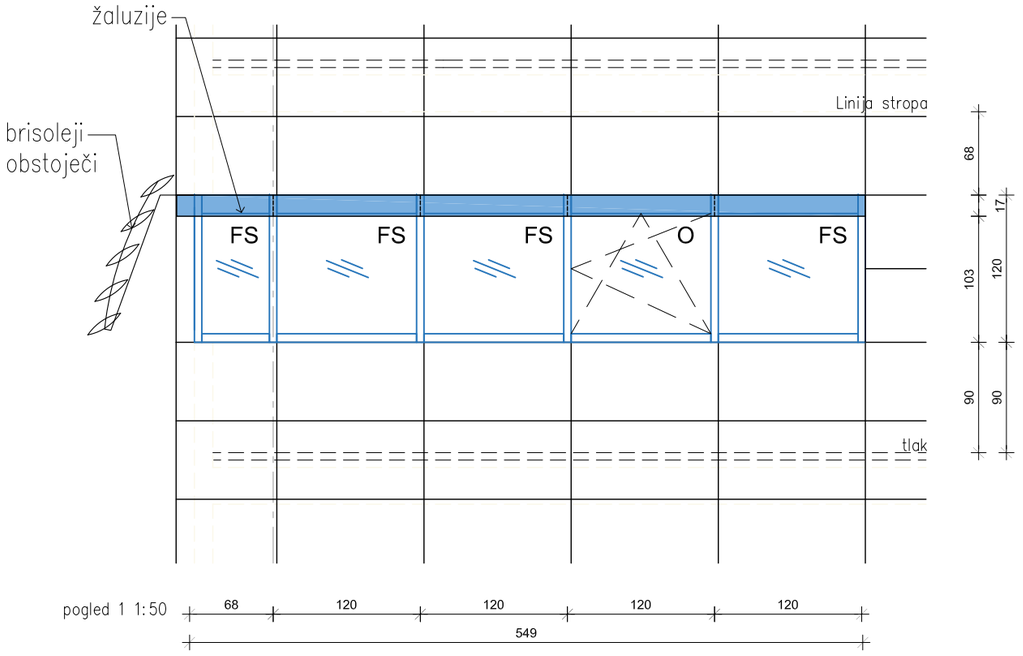

pogled 1 1:50

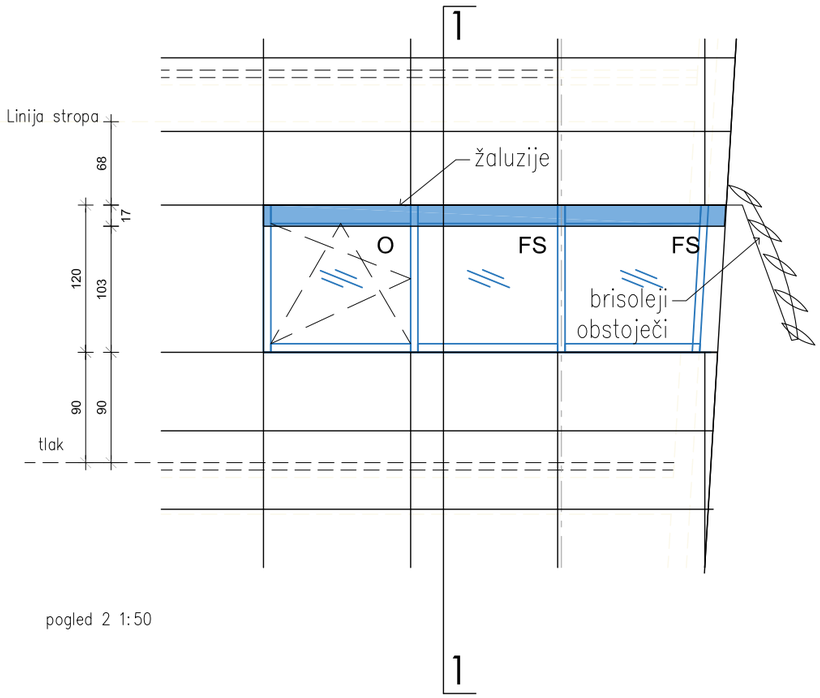


pogled 2 1:50

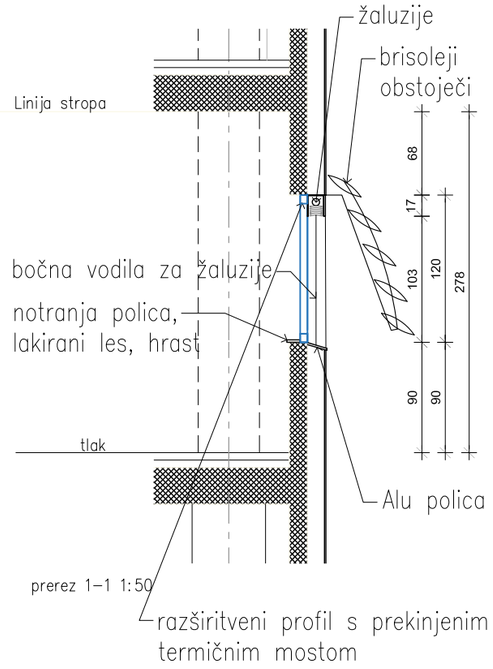

prerez 1–1 1:50

razširitveni profil s prekinjenim termičnim mostom

POGLED 2

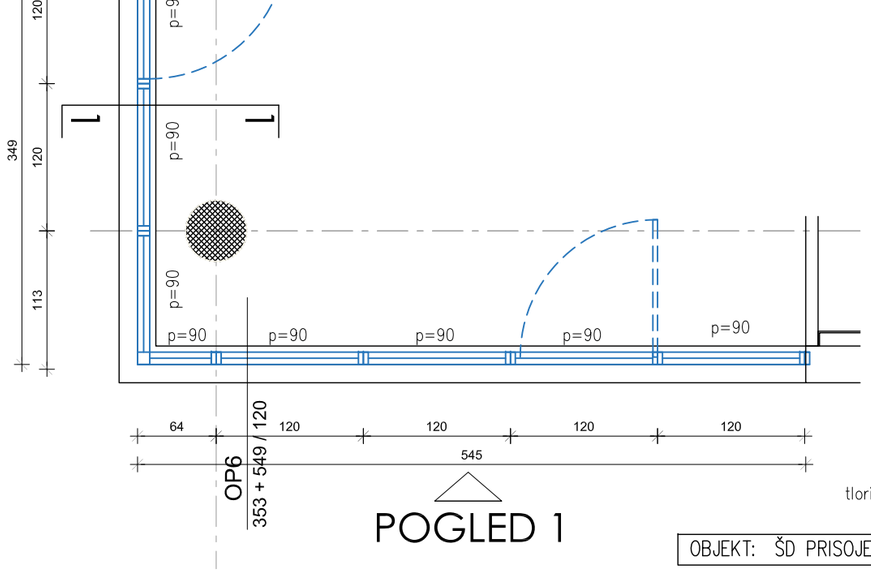

POGLED 1


tloris 1:50

OBJEKT: ŠD PRISOJE 9– VZDRŽEVALNA DELA	ŠT.PROJEKTA: 09–2023–EPN–SPR	DATUM: NOVEMBER 2024	MERILO: 1:50


OPIS:	Zastaklitev v 2N – vogal zahodne in južne fasade	ZASTEKLITEV:	Termopan steklo, trojna zastaklitev.	SENČILO:	Zunanje ALU žaluzije na motorni pogon, nadometna izvedba z ALU pločevinasto obrobo.
ZIDARSKA MERA:	545 + 349 / 120	ODPIRANJE:	Po SHEMI, kombinacija fiksnih stekel in odpiranja okoli vertikale in ventus.	KOMARNIKI:	Na oknih, ki se odpirajo.
VGRADITEV:	Po "RAL" standardu, troslojno tesnjenje	KLJUKA:	Tipska, brušen aluminij.	OKOVJE:	Kvalitetna nasadila s trismerno regulacijo, talni in stropni zapiralni element.
OKVIRJI:	ALU/ PVC s prekinjenim termičnim mostom, v isti barvi, kot obstoječi profili.	PARAPET:	90 cm		
		ZUN. POLICA IN ŠPALETA:	ALU pločevina, kot obstoječa.		
TOPL.PREVOD.:	Uw = 0.79 W/(m2K)			POSEBNOSTI:	Poševno okno v vogalu!
ZVOČNA ODP.:	min. 25 dB	NOTR. POLICA:	Lesena, lakirana.		

K	P	N1	N2	N3	SKUPAJ	MERE POTREBNO PREVERITI NA MESTU!	MESTO VGRADNJE:	OZNAKA:
0	0	0	1	0	1		2N	OP 6


ŠT. LISTA: 7	ZIDARSKA MERA: 545 + 349 / 120 cm	ŠTEVILO: 1

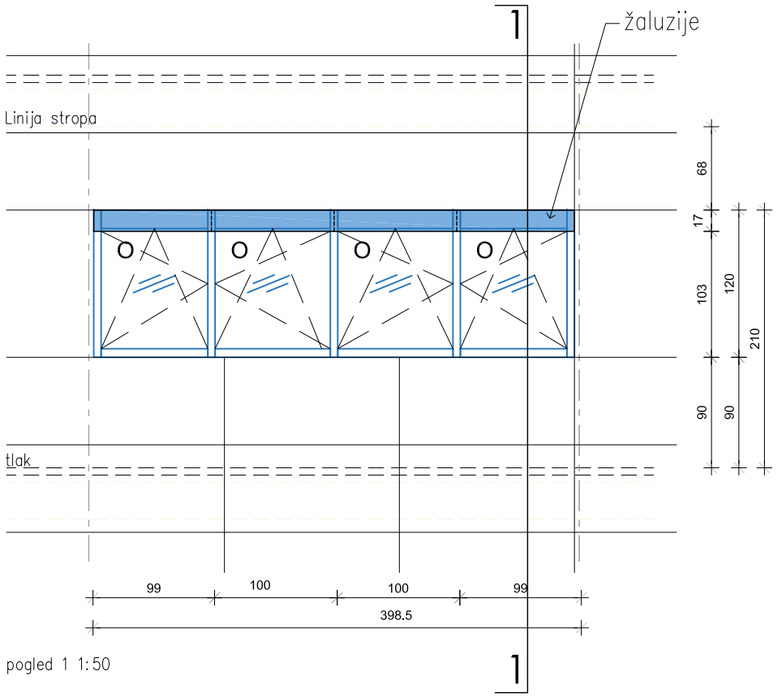

pogled 1 1:50

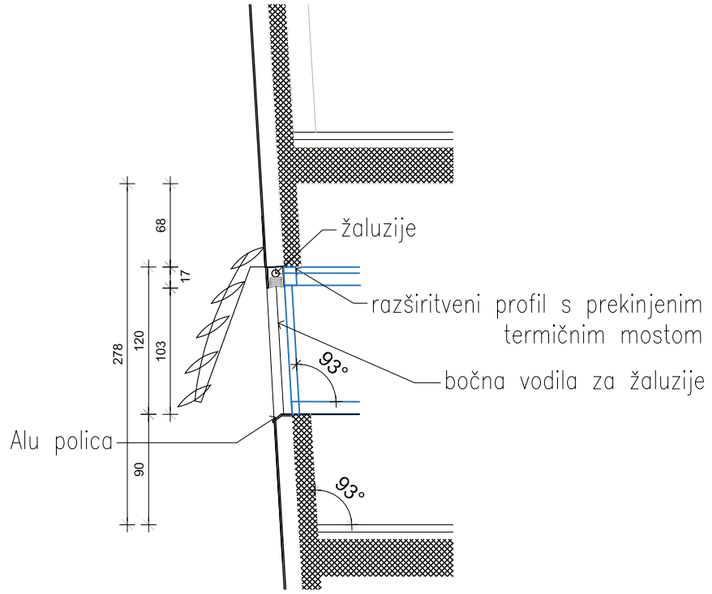

prerez 1–1 1:50

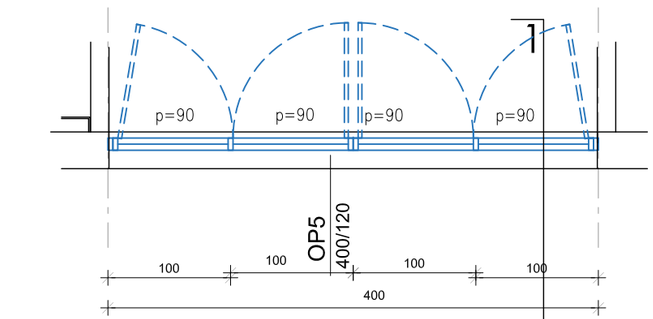

tloris 1:50


POGLED 1

OBJEKT: ŠD PRISOJE 9– VZDRŽEVALNA DELA	ŠT.PROJEKTA: 09–2023–EPN–SPR	DATUM: NOVEMBER 2024	MERILO: 1:50


OPIS:	zastaklitev v 2N – sredinski del južne fasade	ZASTEKLITEV:	Termopan steklo, trojna zastaklitev.	SENČILO:	Zunanje ALU žaluzije na motorni pogon, nadometna izvedba z ALU pločevinasto obrobo.
ZIDARSKA MERA:	400/120	ODPIRANJE:	Po SHEMI, kombinacija fiksnih stekel in odpiranja okoli vertikale in ventus.	KOMARNIKI:	Na oknih ki se odpirajo.
VGRADITEV:	Po "RAL" standardu, troslojno tesnjenje	KLJUKA:	Tipska, brušen aluminij.	OKOVJE:	Kvalitetna nasadila s trismerno regulacijo, talni in stropni zapiralni element.
OKVIRJI:	ALU/ PVC s prekinjenim termičnim mostom, v isti barvi, kot obstoječi profili.	PARAPET:	90 cm		
		ZUN. POLICA IN ŠPALETA:	ALU pločevina, kot obstoječa.		
TOPL.PREVOD.:	Uw = 0.79 W/(m2K)	NOTR. POLICA:	Lesena, lakirana.	POSEBNOSTI: /	
ZVOČNA ODP.:	min. 25 dB				

K	P	N1	N2	N3	SKUPAJ	MERE POTREBNO PREVERITI NA MESTU!	MESTO VGRADNJE:	OZNAKA:
0	0	0	1	0	1		2N	OP 5


ŠT. LISTA: 8	ZIDARSKA MERA: 400/120 cm	ŠTEVILO: 1

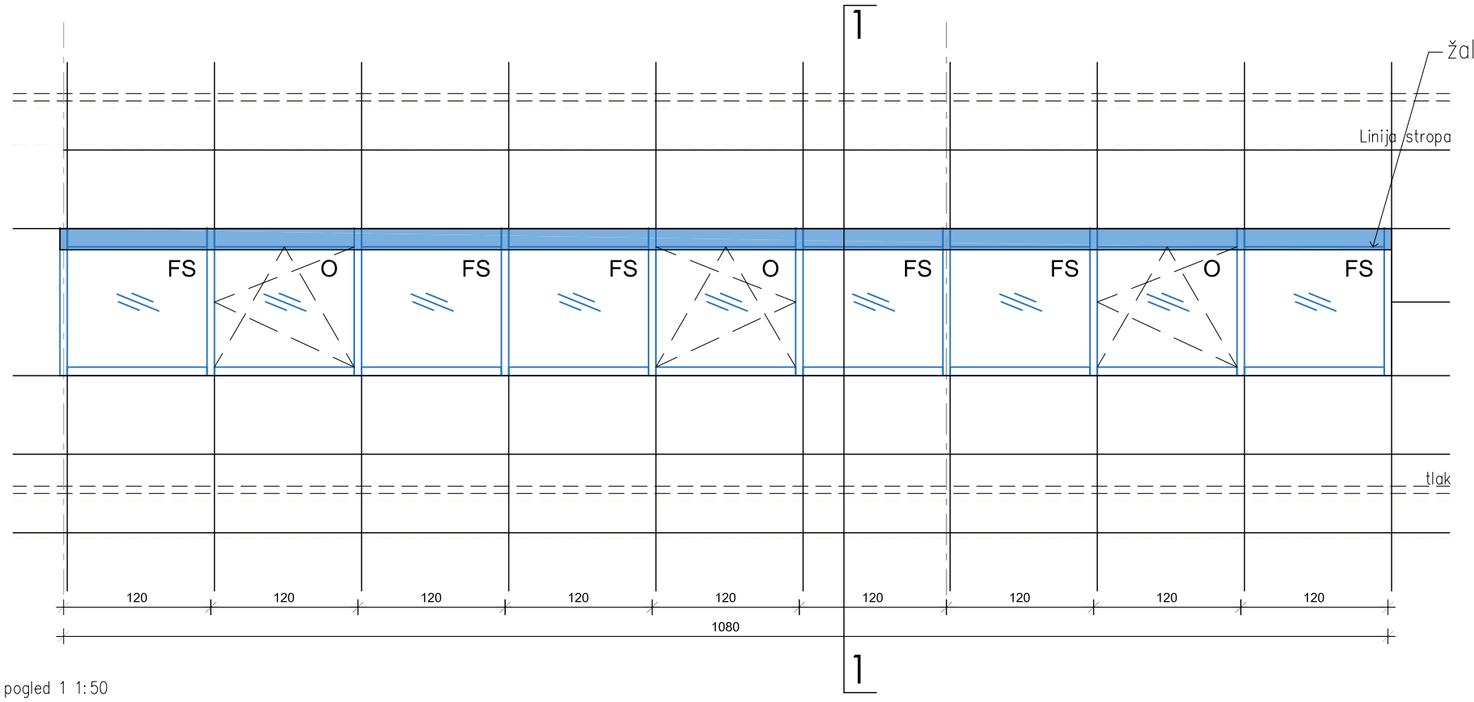

pogled 1 1:50

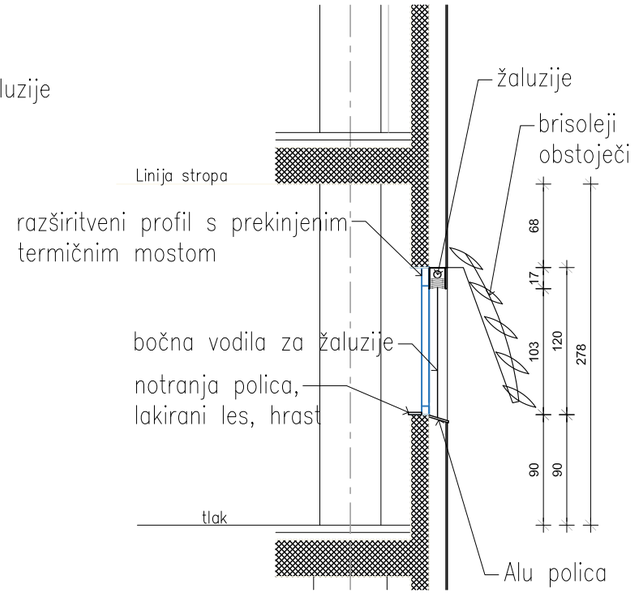

prerez 1–1 1:50

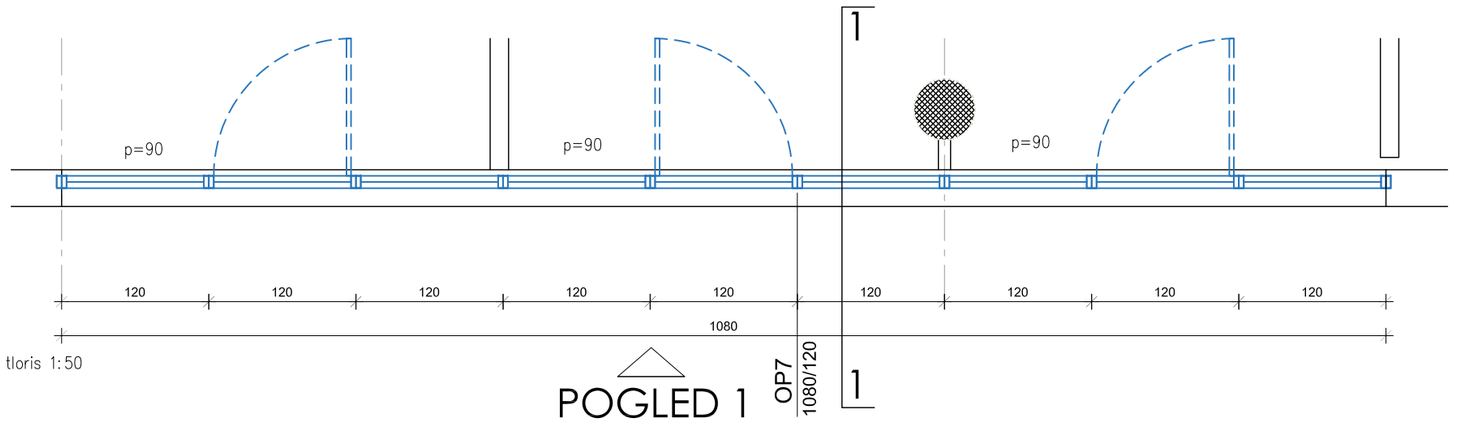

tloris 1:50

POGLED 1


OBJEKT: ŠD PRISOJE 9– VZDRŽEVALNA DELA	ŠT.PROJEKTA: 09–2023–EPN–SPR	DATUM: NOVEMBER 2024	MERILO: 1:50

OPIS:	Zastaklitev v 2N – del južne fasade	ZASTEKLITEV:	Termopan steklo, trojna zastaklitev.
ZIDARSKA MERA:	1080 x 120 cm	ODPIRANJE:	Po SHEMI, kombinacija fiksnih stekel in odpiranja okoli vertikale in ventus.
VGRADITEV:	Po "RAL" standardu, troslojno tesnjenje	KLJUKA:	Tipska, brušen aluminij.
OKVIRJI:	ALU/ PVC s prekinjenim termičnim mostom, v isti barvi, kot obstoječi profili.	PARAPET:	90 cm
		ZUN. POLICA IN ŠPALETA:	ALU pločevina, kot obstoječa.
TOPL.PREVOD.:	Uw = 0.79 W/(m2K)	NOTR. POLICA:	Lesena, lakirana.
ZVOČNA ODP.:	min. 25 dB		


SENČILO:	Zunanje ALU žaluzije na motorni pogon, nadometna izvedba z ALU pločevinasto obrobo.		
KOMARNIKI:	Na oknih ki se odpirajo.		
OKOVJE:	Kvalitetna nasadila s trismerno regulacijo, talni in stropni zapiralni element.		
POSEBNOSTI: /			

K	P	N1	N2	N3	SKUPAJ	MERE POTREBNO PREVERITI NA MESTU!	MESTO VGRADNJE:	OZNAKA:
0	0	0	1	0	1		2N	OP 7


ŠT. LISTA: 9	ZIDARSKA MERA: 1080 x 120 cm	ŠTEVILO: 1

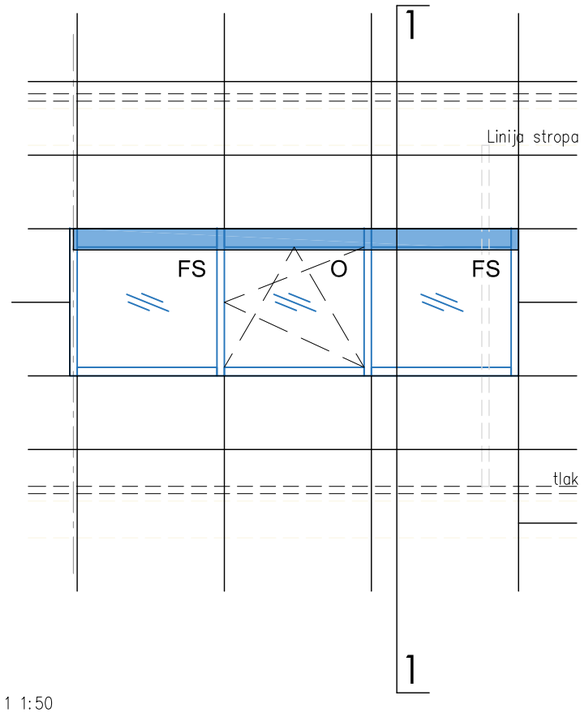

pogled 1 1:50

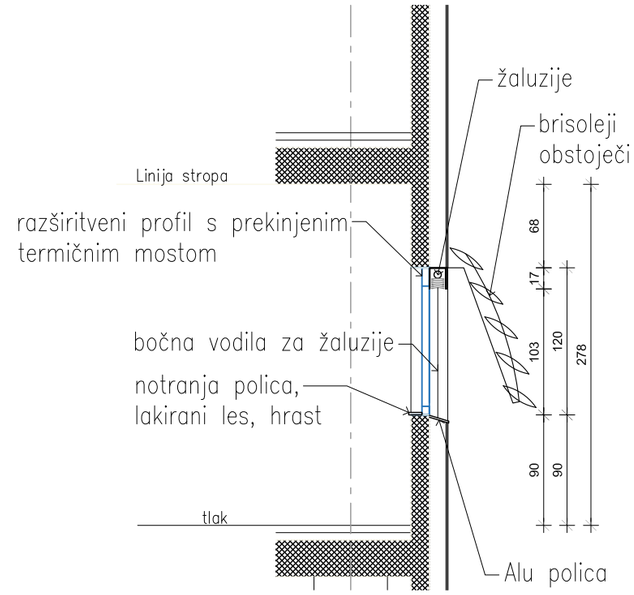

prerez 1–1 1:50

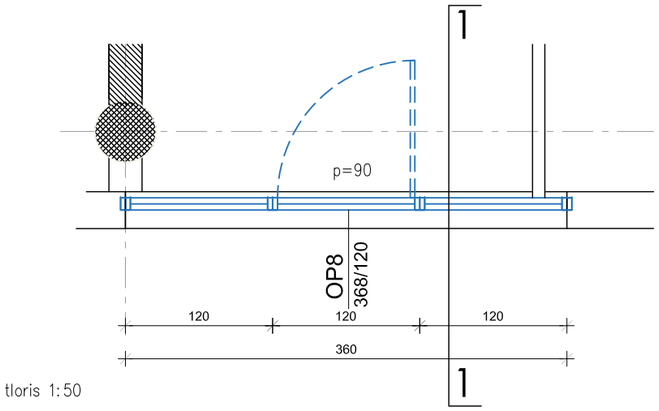


tloris 1:50


OBJEKT: ŠD PRISOJE 9– VZDRŽEVALNA DELA	ŠT.PROJEKTA: 09–2023–EPN–SPR	DATUM: NOVEMBER 2024	MERILO: 1:50

OPIS:	Zastaklitev v 2N – del južne fasade	ZASTEKLITEV:	Termopan steklo, trojna zastaklitev.	SENČILO:	Zunanje ALU žaluzije na motorni pogon, nadometna izvedba z ALU pločevinasto obrobo.
ZIDARSKA MERA:	360 x 120 cm	ODPIRANJE:	Po SHEMI, kombinacija fiksnih stekel in odpiranja okoli vertikale in ventus.	KOMARNIKI:	Na oknih ki se odpirajo.
VGRADITEV:	Po "RAL" standardu, troslojno tesnjenje	KLJUKA:	Tipska, brušen aluminij.	OKOVJE:	Kvalitetna nasadila s trismerno regulacijo, talni in stropni zapiralni element.
OKVIRJI:	ALU/ PVC s prekinjenim termičnim mostom, v isti barvi, kot obstoječi profili.	PARAPET:	90 cm		
		ZUN. POLICA IN ŠPALETA:	ALU pločevina, kot obstoječa.		
TOPL.PREVOD.:	Uw = 0.79 W/(m2K)			POSEBNOSTI:	Poševno okno v vogalu!
ZVOČNA ODP.:	min. 25 dB	NOTR. POLICA:	Lesena, lakirana.		

K	P	N1	N2	N3	SKUPAJ	MERE POTREBNO PREVERITI NA MESTU!	MESTO VGRADNJE:	OZNAKA:
0	0	1	1	1	5		2N	OP 8

ŠT. LISTA: 10	ZIDARSKA MERA: 360 X 120 cm	ŠTEVILO: 1

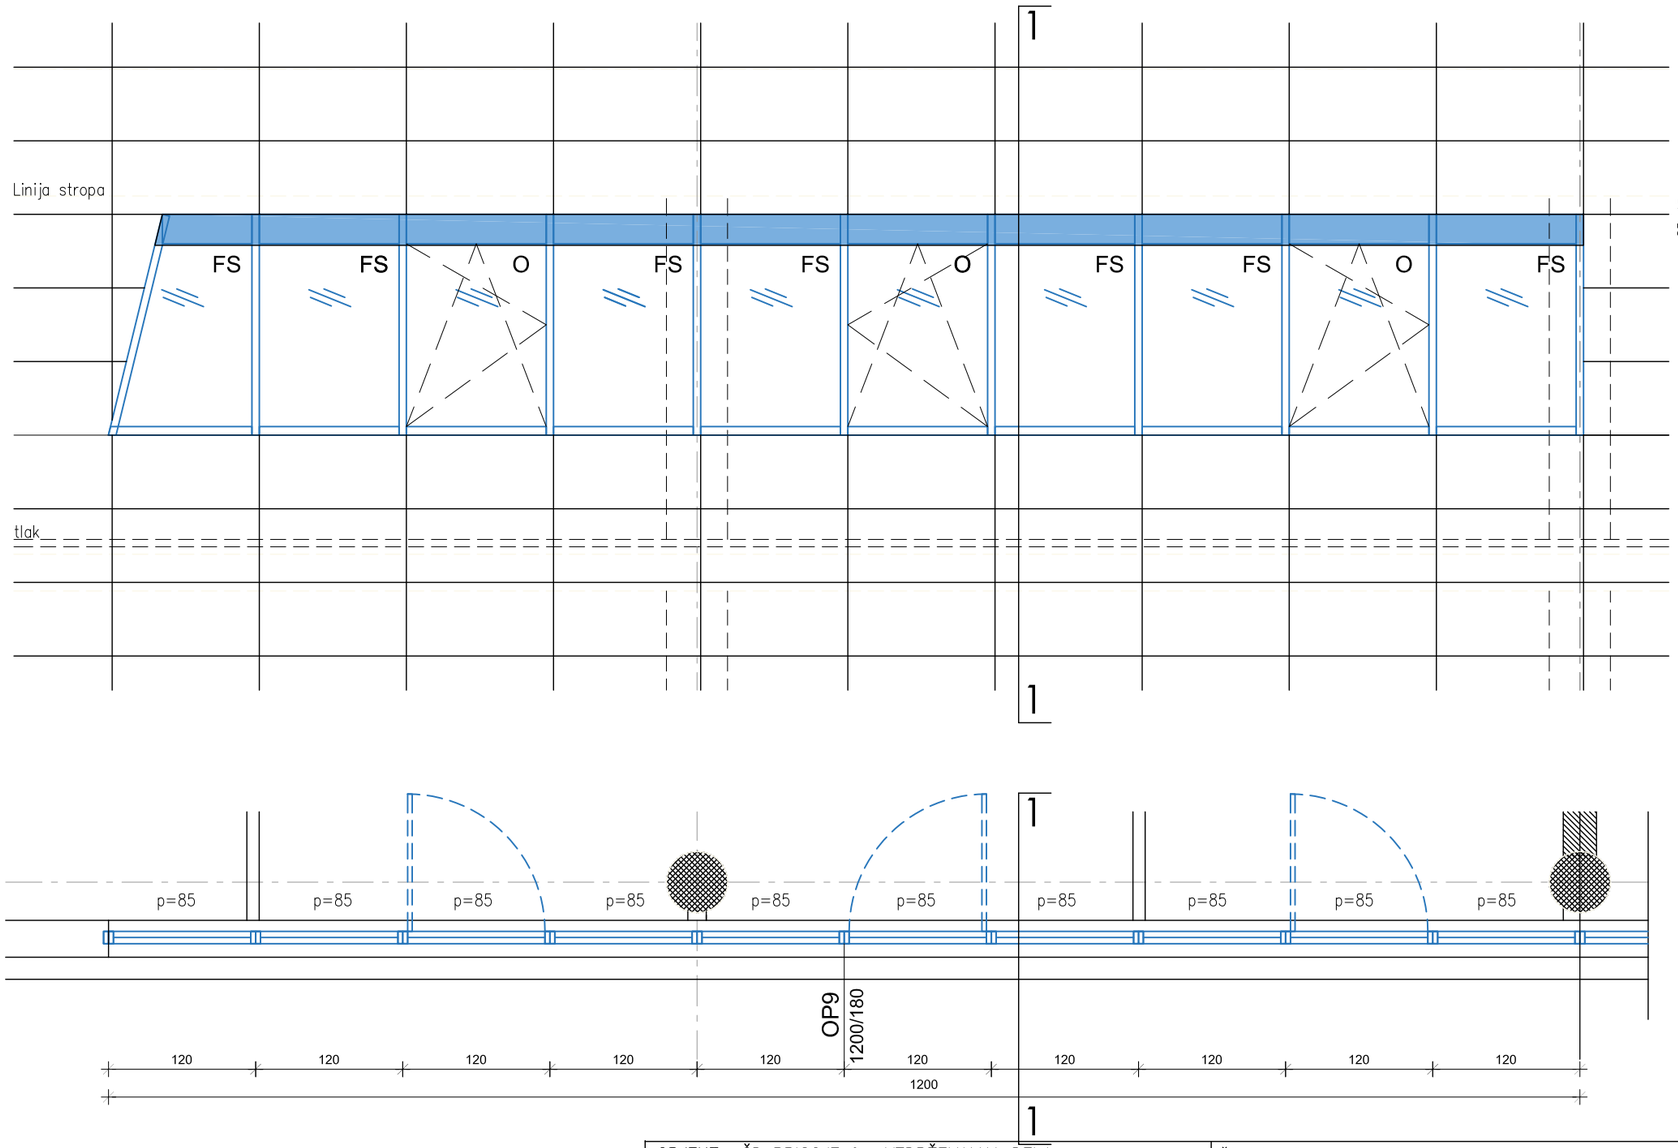

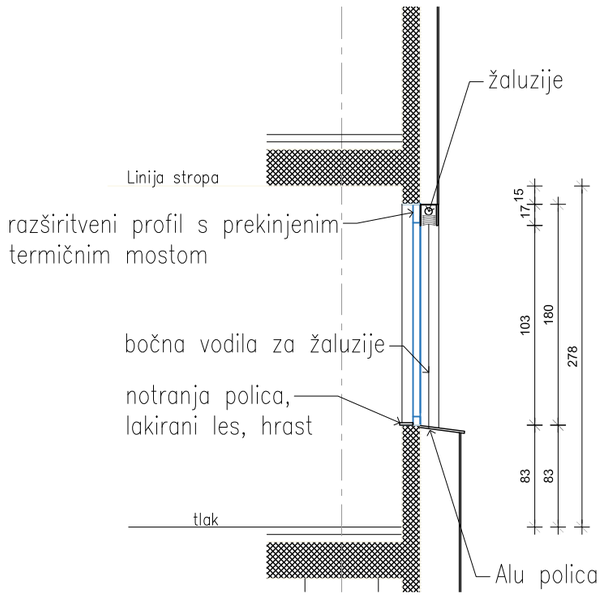


prerez 1–1 1:50


OBJEKT: ŠD PRISOJE 9– VZDRŽEVALNA DELA	ŠT.PROJEKTA: 09–2023–EPN–SPR	DATUM: NOVEMBER 2024	MERILO: 1:50

OPIS:	Zastaklitev v 3N – del vzhodne fasade	ZASTEKLITEV:	Termopan steklo, trojna zastaklitev.	SENČILO: Zunanje ALU žaluzije na motorni pogon, nadometna izvedba z ALU pločevinasto obrobo.
ZIDARSKA MERA:	1200/180 cm	ODPIRANJE:	Po SHEMI, kombinacija fiksnih stekel in odpiranja okoli vertikale in ventus.	KOMARNIKI: Na oknih ki se odpirajo.
VGRADITEV:	Po "RAL" standardu, troslojno tesnjenje	KLJUKA:	Tipska, brušen aluminij.	OKOVJE: Kvalitetna nasadila s trismerno regulacijo, talni in stropni zapiralni element.
OKVIRJI:	ALU/ PVC s prekinjenim termičnim mostom, v isti barvi, kot obstoječi profili.	PARAPET:	85 cm	
		ZUN. POLICA IN ŠPALETA:	ALU pločevina, kot obstoječa.	
TOPL.PREVOD.:	Uw = 0.79 W/(m2K)			
ZVOČNA ODP.:	min. 25 dB	NOTR. POLICA:	Lesena, lakirana.	POSEBNOSTI: Poševno okno na koncu vrste!


K	P	N1	N2	N3	SKUPAJ	MERE POTREBNO PREVERITI NA MESTU!	MESTO VGRADNJE:	OZNAKA:
0	0	0	0	1	1		3N	OP 9

ŠT. LISTA: 11	ZIDARSKA MERA: 1200/180 cm	ŠTEVILO: 1

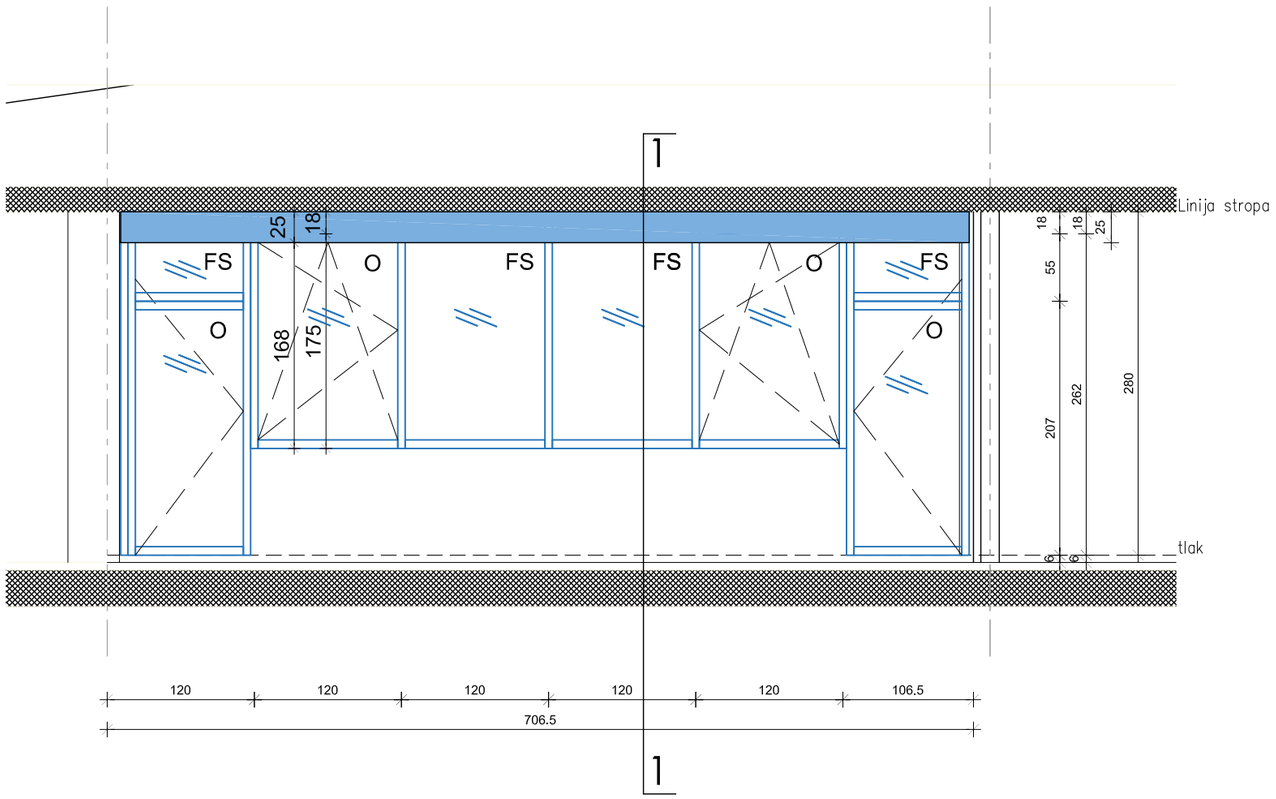

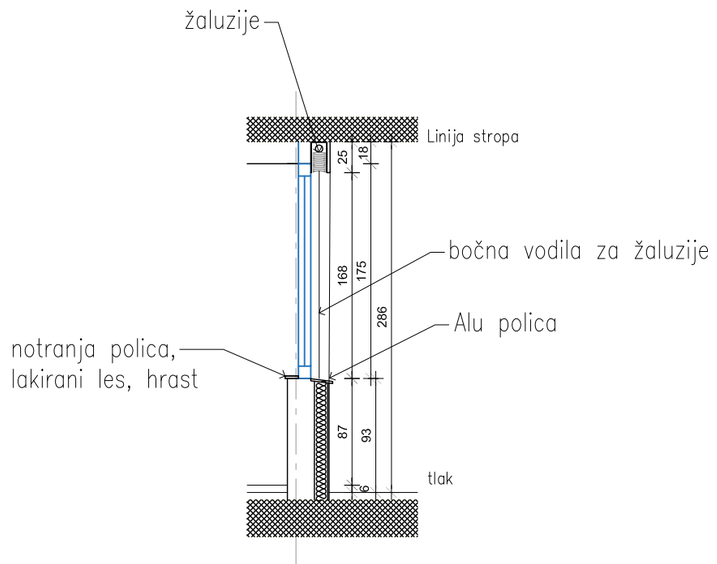

prerez 1–1 1:50

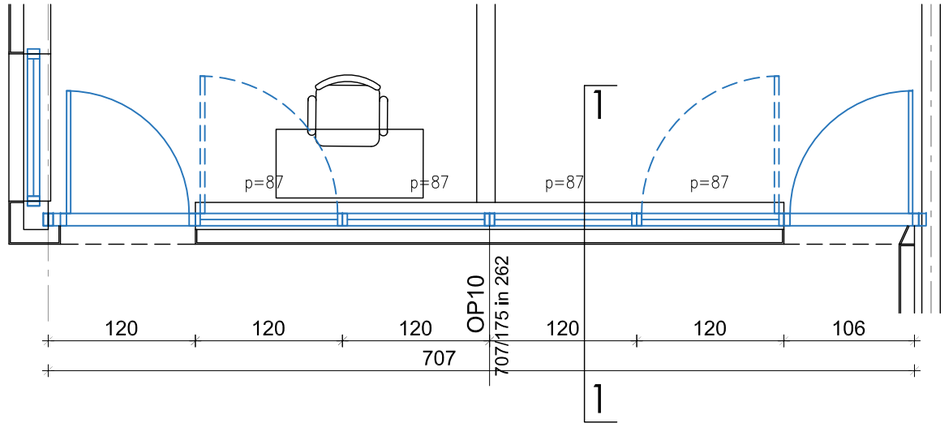


OBJEKT: ŠD PRISOJE 9– VZDRŽEVALNA DELA	ŠT.PROJEKTA: 09–2023–EPN–SPR	DATUM: NOVEMBER 2024	MERILO: 1:50


OPIS:	Zamenjava fasadnega pasa oken na "L" z vrati	ZASTEKLITEV:	Termopan steklo, trojna zastaklitev.	SENČILO:	Zunanje ALU žaluzije na motorni pogon, nadometna izvedba z ALU pločevinasto obrobo.
ZIDARSKA MERA:	707 X 175 in 262 cm	ODPIRANJE:	Po SHEMI, kombinacija fiksnih stekel in odpiranja okoli vertikale in ventus.	KOMARNIKI:	Na oknih ki se odpirajo.
VGRADITEV:	Po "RAL" standardu, troslojno tesnjenje	KLJUKA:	Tipska, brušen aluminij.	OKOVJE:	Kvalitetna nasadila s trismerno regulacijo, talni in stropni zapiralni element.
OKVIRJI:	ALU/ PVC s prekinjenim termičnim mostom, v isti barvi, kot obstoječi profili.	PARAPET:	87 cm		
		ZUN. POLICA IN ŠPALETA:	ALU pločevina, kot obstoječa.		
TOPL.PREVOD.:	Uw = 0.79 W/(m2K)				
ZVOČNA ODP.:	min. 25 dB	NOTR. POLICA:	Lesena, lakirana.	POSEBNOSTI: /	

K	P	N1	N2	N3	SKUPAJ	MERE POTREBNO PREVERITI NA MESTU!	MESTO VGRADNJE:
0	0			1	1		3N


ŠT. LISTA: 12	ZIDARSKA MERA: 707 X 175 in 262 cm	ŠTEVILO: 1	OZNAKA: OP 10

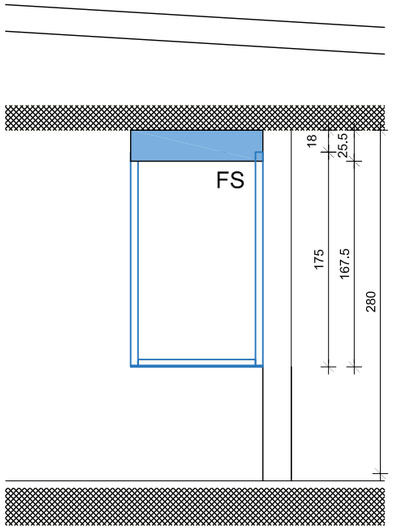

pogled 1 1:50

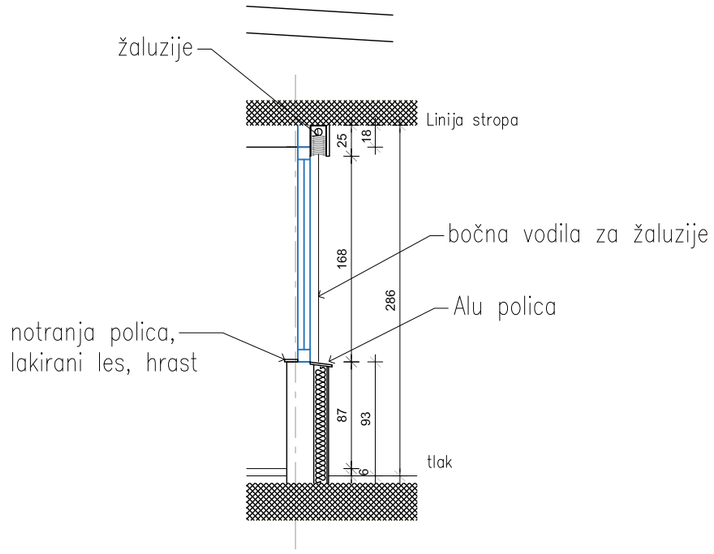

prerez 1:50

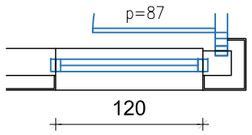

tloris 1:50


OBJEKT: ŠD PRISOJE 9– VZDRŽEVALNA DELA	ŠT.PROJEKTA: 09–2023–EPN–SPR	DATUM: NOVEMBER 2024	MERILO: 1:50


OPIS:	Zastaklitev v 3N na balkonu – del južne fasade	ZASTEKLITEV:	Termopan steklo, trojna zastaklitev.	SENČILO:	Zunanje ALU žaluzije na motorni pogon, nadometna izvedba z ALU pločevinasto obrobo.
ZIDARSKA MERA:	120 x 175	ODPIRANJE:	Po SHEMI, kombinacija fiksnih stekel in odpiranja okoli vertikale in ventus.	KOMARNIKI:	Na oknih ki se odpirajo.
VGRADITEV:	Po "RAL" standardu, troslojno tesnjenje	KLJUKA:	Tipska, brušen aluminij.	OKOVJE:	Kvalitetna nasadila s trismerno regulacijo, talni in stropni zapiralni element.
OKVIRJI:	ALU/ PVC s prekinjenim termičnim mostom, v isti barvi, kot obstoječi profili.	PARAPET:	87 cm		
		ZUN. POLICA IN ŠPALETA:	ALU pločevina, kot obstoječa.		
TOPL.PREVOD.:	Uw = 0.79 W/(m2K)				
ZVOČNA ODP.:	min. 25 dB	NOTR. POLICA:	Lesena, lakirana.	POSEBNOSTI: /	


K	P	N1	N2	N3	SKUPAJ	MERE POTREBNO PREVERITI NA MESTU!	MESTO VGRADNJE:	OZNAKA:
0	0	0	0	2	2		3N	OP 11

ŠT. LISTA: 13	ZIDARSKA MERA: 120 x 175 cm	ŠTEVILO: 2

OKNA na hodniku se odpirajo za odvod dima
povrsina odpiranja 5,49 m2
z varovalom, ki prepreca zapiranje

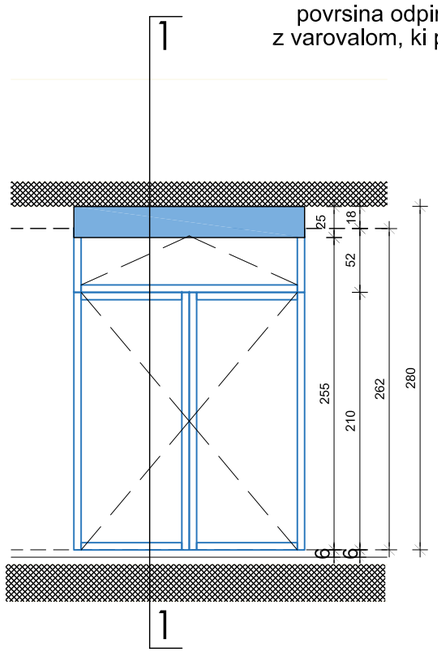

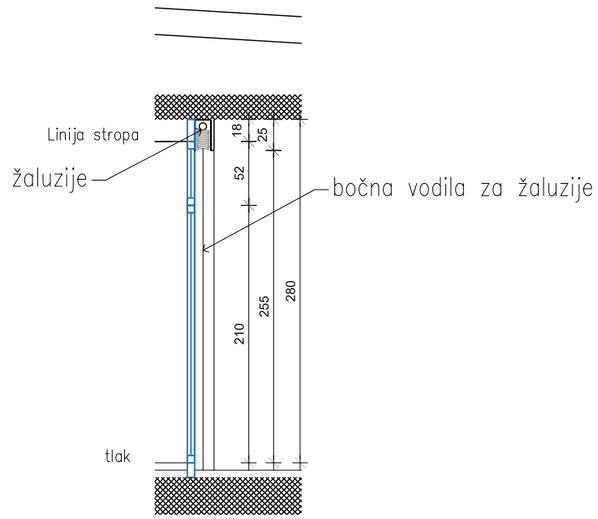

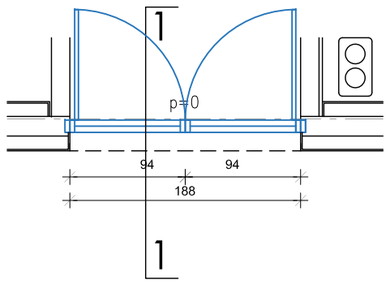



OBJEKT: ŠD PRISOJE 9– VZDRŽEVALNA DELA	ŠT.PROJEKTA: 09–2023–EPN–SPR	DATUM: NOVEMBER 2024	MERILO: 1:50

OPIS:	Zastaklitev v 3N na balkonu – del zahodne fasade	ZASTEKLITEV:	Termopan steklo, trojna zastaklitev.	SENČILO:	Zunanje ALU žaluzije na motorni pogon, nadometna izvedba z ALU pločevinasto obrobo.
ZIDARSKA MERA:	188 x 262 cm	ODPIRANJE:	Po SHEMI, kombinacija odpiranja okoli vertikale in ventus.	KOMARNIKI:	/
VGRADITEV:	Po "RAL" standardu, troslojno tesnjenje	KLJUKA:	Tipska, brušen aluminij.	OKOVJE:	Kvalitetna nasadila s trismerno regulacijo, talni in stropni zapiralni element.
OKVIRJI:	ALU/ PVC s prekinjenim termičnim mostom, v isti barvi, kot obstoječi profili.	PARAPET:	/	POSEBNOSTI:	Balkonska vrata in nadsvetloba se odpirajo za odvod dima– ročno odpiranje z varovalom, ki preprečuje zapiranje
TOPL.PREVOD.:	Uw = 0.79 W/(m2K)	ZUN. POLICA IN ŠPALETA:	ALU pločevina, kot obstoječa.		
ZVOČNA ODP.:	min. 25 dB	NOTR. POLICA:	/		


K	P	N1	N2	N3	SKUPAJ	MERE POTREBNO PREVERITI NA MESTU!	MESTO VGRADNJE:	OZNAKA:
0	0	0	0	1	1		3N	OP 12

ŠT. LISTA: 14	ZIDARSKA MERA: 188 x 262 cm	ŠTEVILO: 1

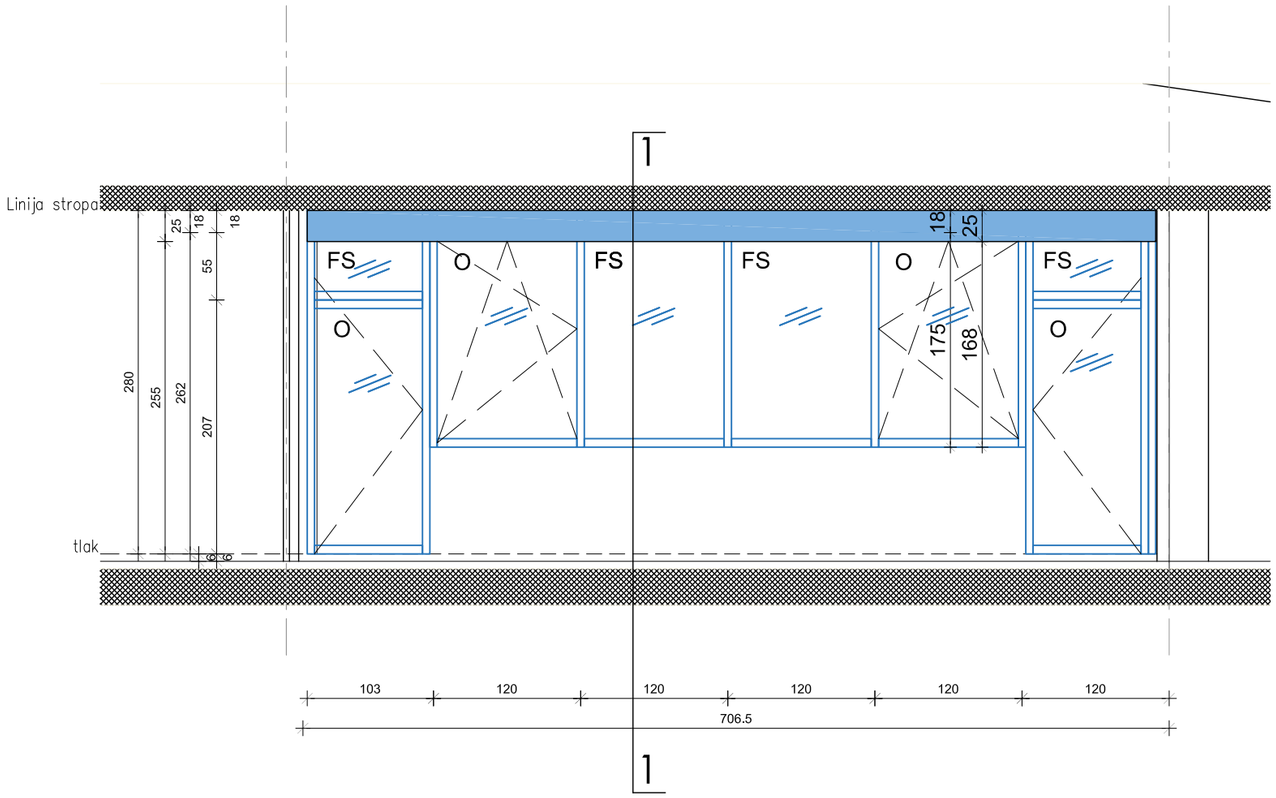

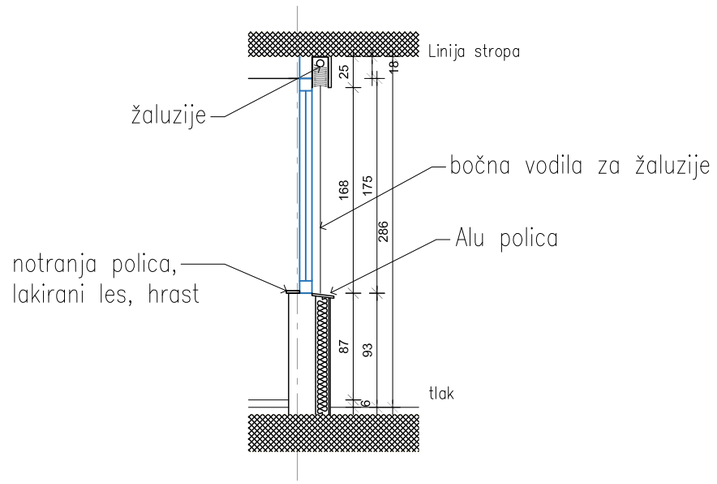

prerez 1–1 1:50

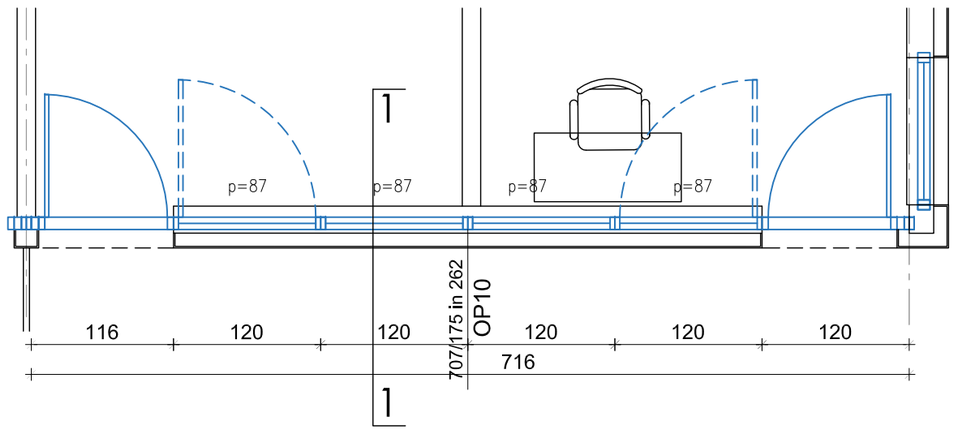


OBJEKT: ŠD PRISOJE 9– VZDRŽEVALNA DELA	ŠT.PROJEKTA: 09–2023–EPN–SPR	DATUM: NOVEMBER 2024	MERILO: 1:50

OPIS:	Zasteklitev v 3N na balkonu – del zahodne fasade	ZASTEKLITEV:	Termopan steklo, trojna zastaklitev.	SENČILO: Zunanje ALU žaluzije na motorni pogon, nadometna izvedba z ALU pločevinasto obrobo.
ZIDARSKA MERA:	716 x 175 in 262 cm	ODPIRANJE:	Po SHEMI, kombinacija fiksnih stekel in odpiranja okoli vertikale in ventus.	KOMARNIKI: Na oknih ki se odpirajo.
VGRADITEV:	Po "RAL" standardu, troslojno tesnjenje	KLJUKA:	Tipska, brušen aluminij.	OKOVJE: Kvalitetna nasadila s trismerno regulacijo, talni in stropni zapiralni element.
OKVIRJI:	ALU/ PVC s prekinjenim termičnim mostom, v isti barvi, kot obstoječi profili.	PARAPET:	0 in 87 cm	
		ZUN. POLICA IN ŠPALETA:	ALU pločevina, kot obstoječa.	
TOPL.PREVOD.:	Uw = 0.79 W/(m2K)			POSEBNOSTI: /
ZVOČNA ODP.:	min. 25 dB	NOTR. POLICA:	Lesena, lakirana.	


K	P	N1	N2	N3	SKUPAJ	MERE POTREBNO PREVERITI NA MESTU!	MESTO VGRADNJE:	OZNAKA:
0	0			1	1		3N	OP 13

ŠT. LISTA: 15	ZIDARSKA MERA: 716 x 175 in 262 cm	ŠTEVILO: 1

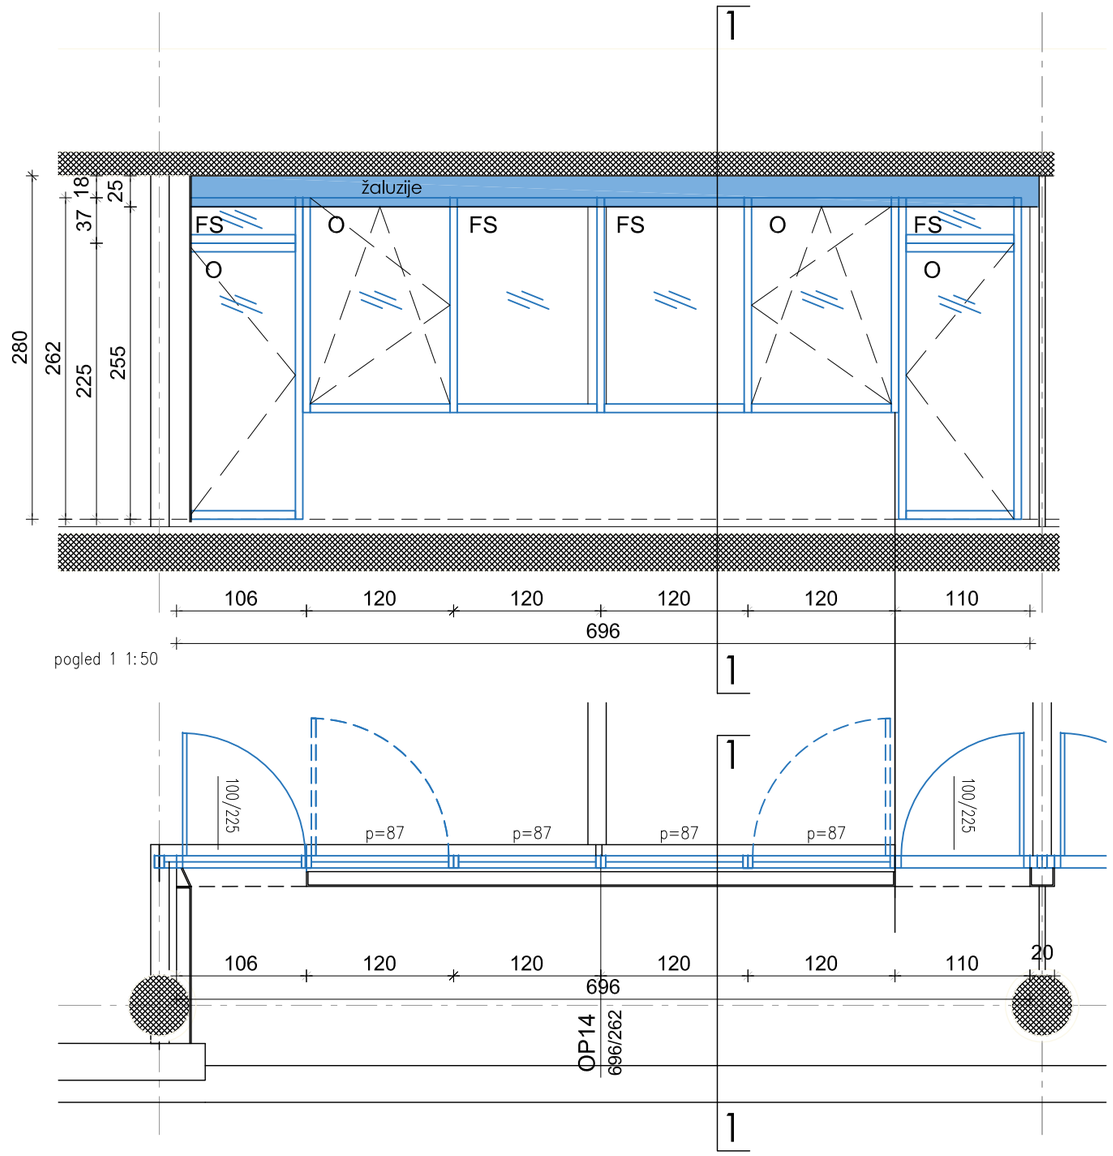

pogled 1 1:50

tloris 1:50

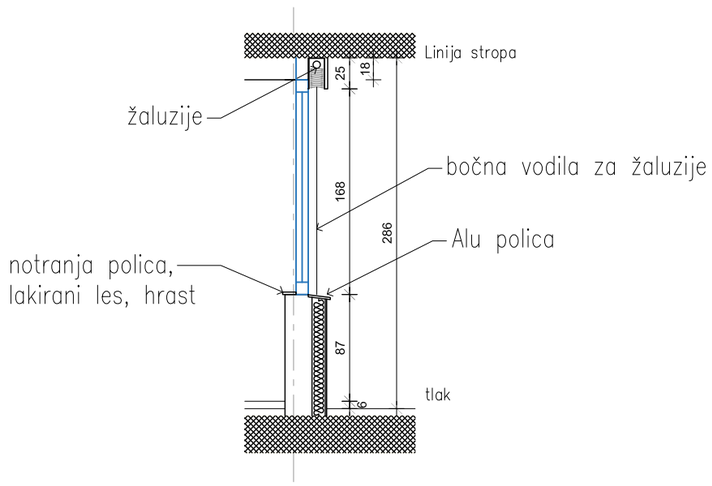


prerez 1–1 1:50

OBJEKT: ŠD PRISOJE 9– VZDRŽEVALNA DELA	ŠT.PROJEKTA: 09–2023–EPN–SPR	DATUM: NOVEMBER 2024	MERILO: 1:50


OPIS:	Zamenjava fasadnega pasa oken z vrati	ZASTEKLITEV:	Termopan steklo, trojna zastaklitev.	SENČILO:	Zunanje ALU žaluzije na motorni pogon, nadometna izvedba z ALU pločevinasto obrobo.
ZIDARSKA MERA:	696 x 262 in 175 cm	ODPIRANJE:	Po SHEMI, kombinacija fiksnih stekel in odpiranja okoli vertikale in ventus.	KOMARNIKI:	Na oknih ki se odpirajo.
VGRADITEV:	Po "RAL" standardu, troslojno tesnjenje	KLJUKA:	Tipska, brušen aluminij.	OKOVJE:	Kvalitetna nasadila s trismerno regulacijo, talni in stropni zapiralni element.
OKVIRJI:	ALU/ PVC s prekinjenim termičnim mostom, v isti barvi, kot obstoječi profili.	PARAPET:	0 in 87 cm		
		ZUN. POLICA IN ŠPALETA:	ALU pločevina, kot obstoječa.		
TOPL.PREVOD.:	Uw = 0.79 W/(m2K)			POSEBNOSTI:	Poševno okno v vogalu!
ZVOČNA ODP.:	min. 25 dB	NOTR. POLICA:	Lesena, lakirana.		

K	P	N1	N2	N3	SKUPAJ	MERE POTREBNO PREVERITI NA MESTU!	MESTO VGRADNJE:	OZNAKA:
0	0	0	0	1	1		3N	OP 14


ŠT. LISTA: 16	ZIDARSKA MERA: 696 x 262 in 175cm	ŠTEVILO: 1

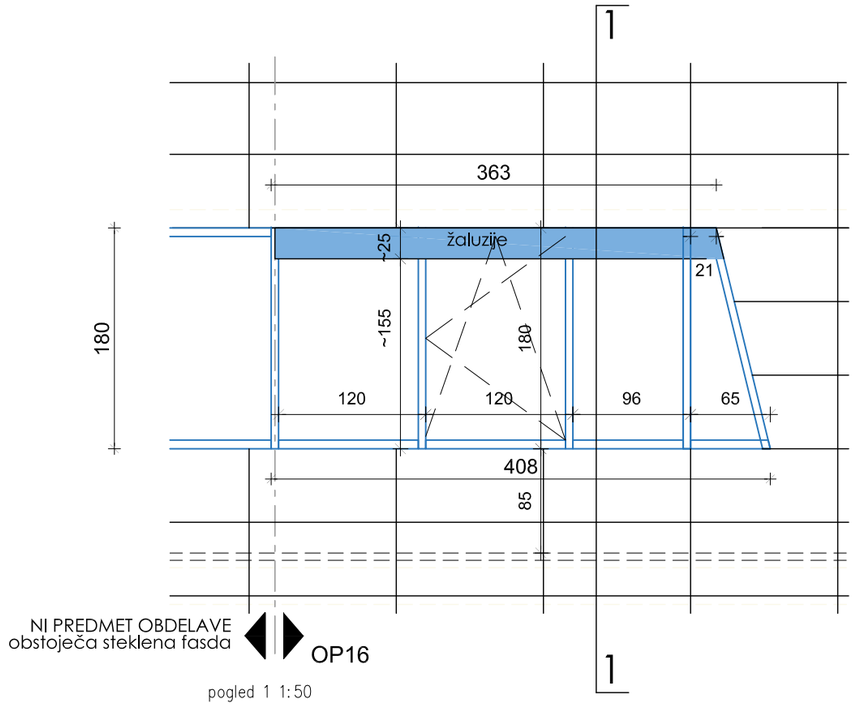

pogled 1 1:50

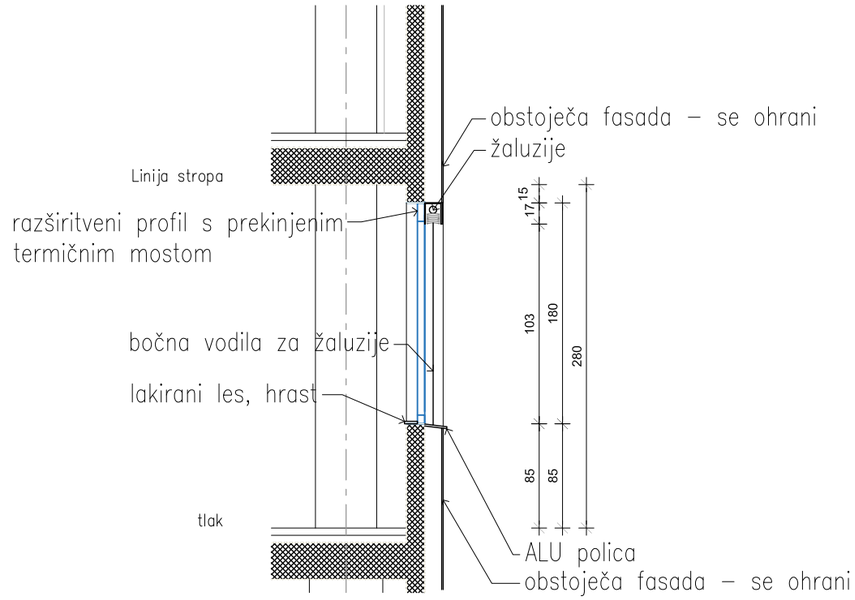

prerez 1–1 1:50

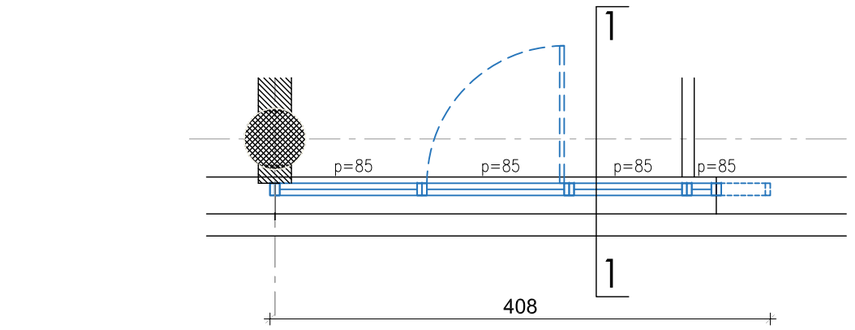

tloris 1:50


OBJEKT: ŠD PRISOJE 9– VZDRŽEVALNA DELA	ŠT.PROJEKTA: 09–2023–EPN–SPR	DATUM: NOVEMBER 2024	MERILO: 1:50


OPIS:	Zamenjava fasadnega pasa oken nepravilnega oblika	ZASTEKLITEV:	Termopan steklo, trojna zastaklitev.	SENČILO:	Zunanje ALU žaluzije na motorni pogon, nadometna izvedba z ALU pločevinasto obrobo.
ZIDARSKA MERA:	408 x 180 cm	ODPIRANJE:	Po SHEMI, kombinacija fiksnih stekel in odpiranja okoli vertikale in ventus.	KOMARNIKI:	Na oknih ki se odpirajo.
VGRADITEV:	Po "RAL" standardu, troslojno tesnjenje	KLJUKA:	Tipska, brušen aluminij.	OKOVJE:	Kvalitetna nasadila s trismerno regulacijo, talni in stropni zapiralni element.
OKVIRJI:	ALU/ PVC s prekinjenim termičnim mostom, v isti barvi, kot obstoječi profili.	PARAPET:	85 cm		
		ZUN. POLICA IN ŠPALETA:	ALU pločevina, kot obstoječa.		
TOPL.PREVOD.:	Uw = 0.79 W/(m2K)			POSEBNOSTI:	Poševno okno na koncu vrste!
ZVOČNA ODP.:	min. 25 dB	NOTR. POLICA:	Lesena, lakirana.		


K	P	N1	N2	N3	SKUPAJ	MERE POTREBNO PREVERITI NA MESTU!	MESTO VGRADNJE:
0	0	0	0	1	1		3N

ŠT. LISTA: 17	ZIDARSKA MERA: 408 x 180 cm	ŠTEVILO: 1

OZNAKA: **OP 15**

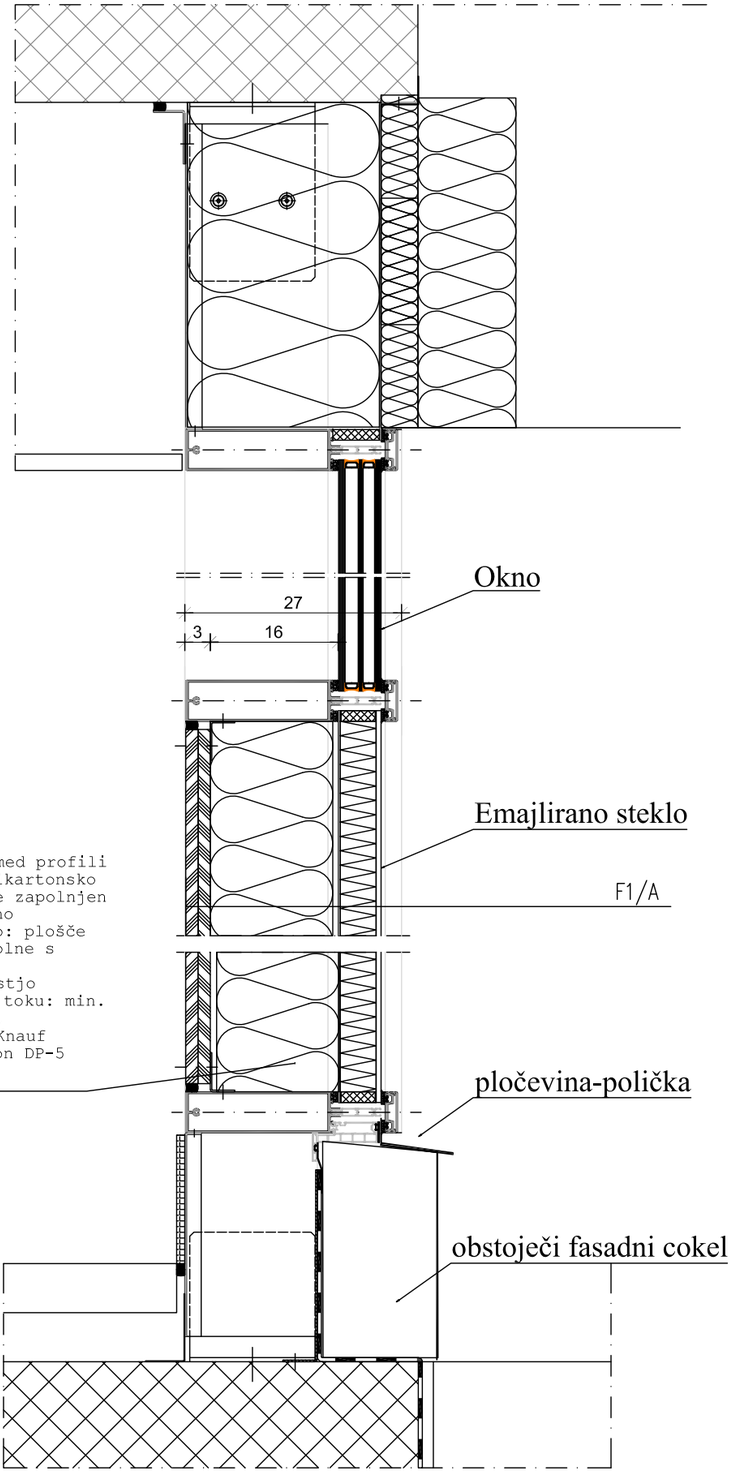

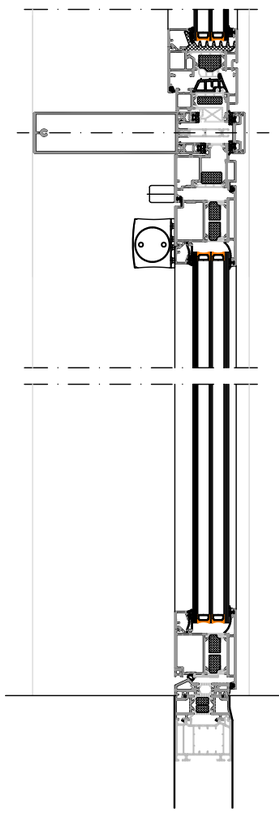

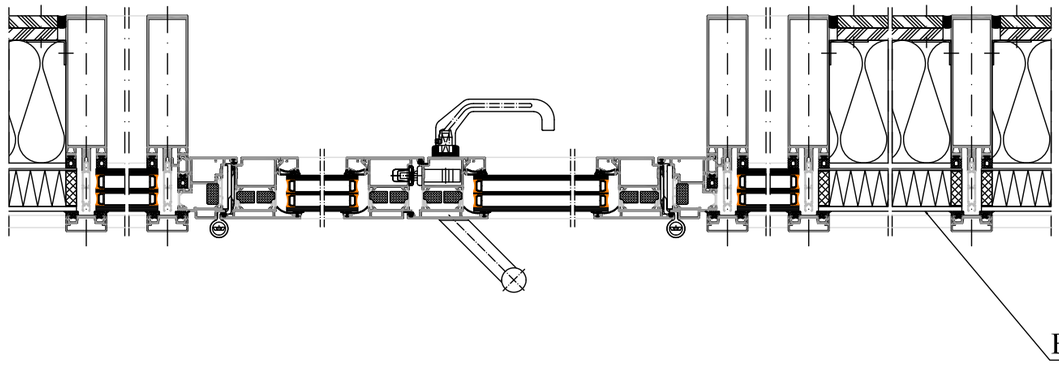

Fasada v pritičju, kot npr. Schüco FWS 50

OPIS SESTAVE

F1/A Zasteklitev s sendvič elementi

- **emajlirano steklo, vpeto v ALu profile toplotno izolirane samonosilne fasadne konstrukije, kot npr. Schuco FWS 50 SI**
- toplotno-izolacijski sloj: ..... **4.0** cm
  kamena volna D = **0.035** W/(m.K), npr.: **Knauf Insulation FKF-S Thermal**
  ali enakovredno
- **Alu pločevina 2mm**
- toplotno-izolacijski sloj: ..... **14.0** cm
  plošče kamene volne s specif.upornostjo zračnemu toku: min. 5kN.s/m4,
  npr.: Knauf Insulation DP-5 Venti
- **parna zapora: folija Sd > 1500m**
- **Mavčnikartonske plošče 1.25 cm 2x na sistemski podkonstrukciji..... 2.5 cm**

d .....22,5 cm

OBJEKT: ŠD BARKA– VZDRŽEVALNA DELA					ŠT.PROJEKTA: 09–2023–EPN–SPR	DATUM: november 2024	MERILO: 1:75
OPIS:	Zasteklitev s sendvič elementi iz emajliranega stekla na južni fasadi– spodnji pas oken				ZASTEKLITEV: Emajlirano steklo na zunanji strani sendvič elementov ODPIRANJE: fiksni elementi	SENČILO: /	
VGRADITEV:	Po RAL standardu, troslojno tesnjenje					POSEBNOSTI:	
OKVIRJI:	ALU s prekinjenim termičnim mostom, v isti barvi, kot obstoječi profili				PARAPET: 16 cm		
TOPL.PREVOD.:	Uw = 0,79W/(m2K)				ZUN. POLICA: Kamen		
ZVOČNA ODP.:	min. 25 dB				NOTR. POLICA: Kamen		

	P	N1	N2	N3	SKUPAJ	MERE POTREBNO PREVERITI NA MESTU!	MESTO VGRADNJE:	OZNAKA:
	1	0	0	0	1		0	DET 1

ŠT. LISTA: 1	ZIDARSKA MERA: glej sheme oken	ŠTEVILO: 1