
PREGLEDNA SITUACIJA

LOKALNA CESTA 383 131 Draža vas – Koble, odsek Draža vas – most čez Dravinjo med km 0,000 in km 0,890




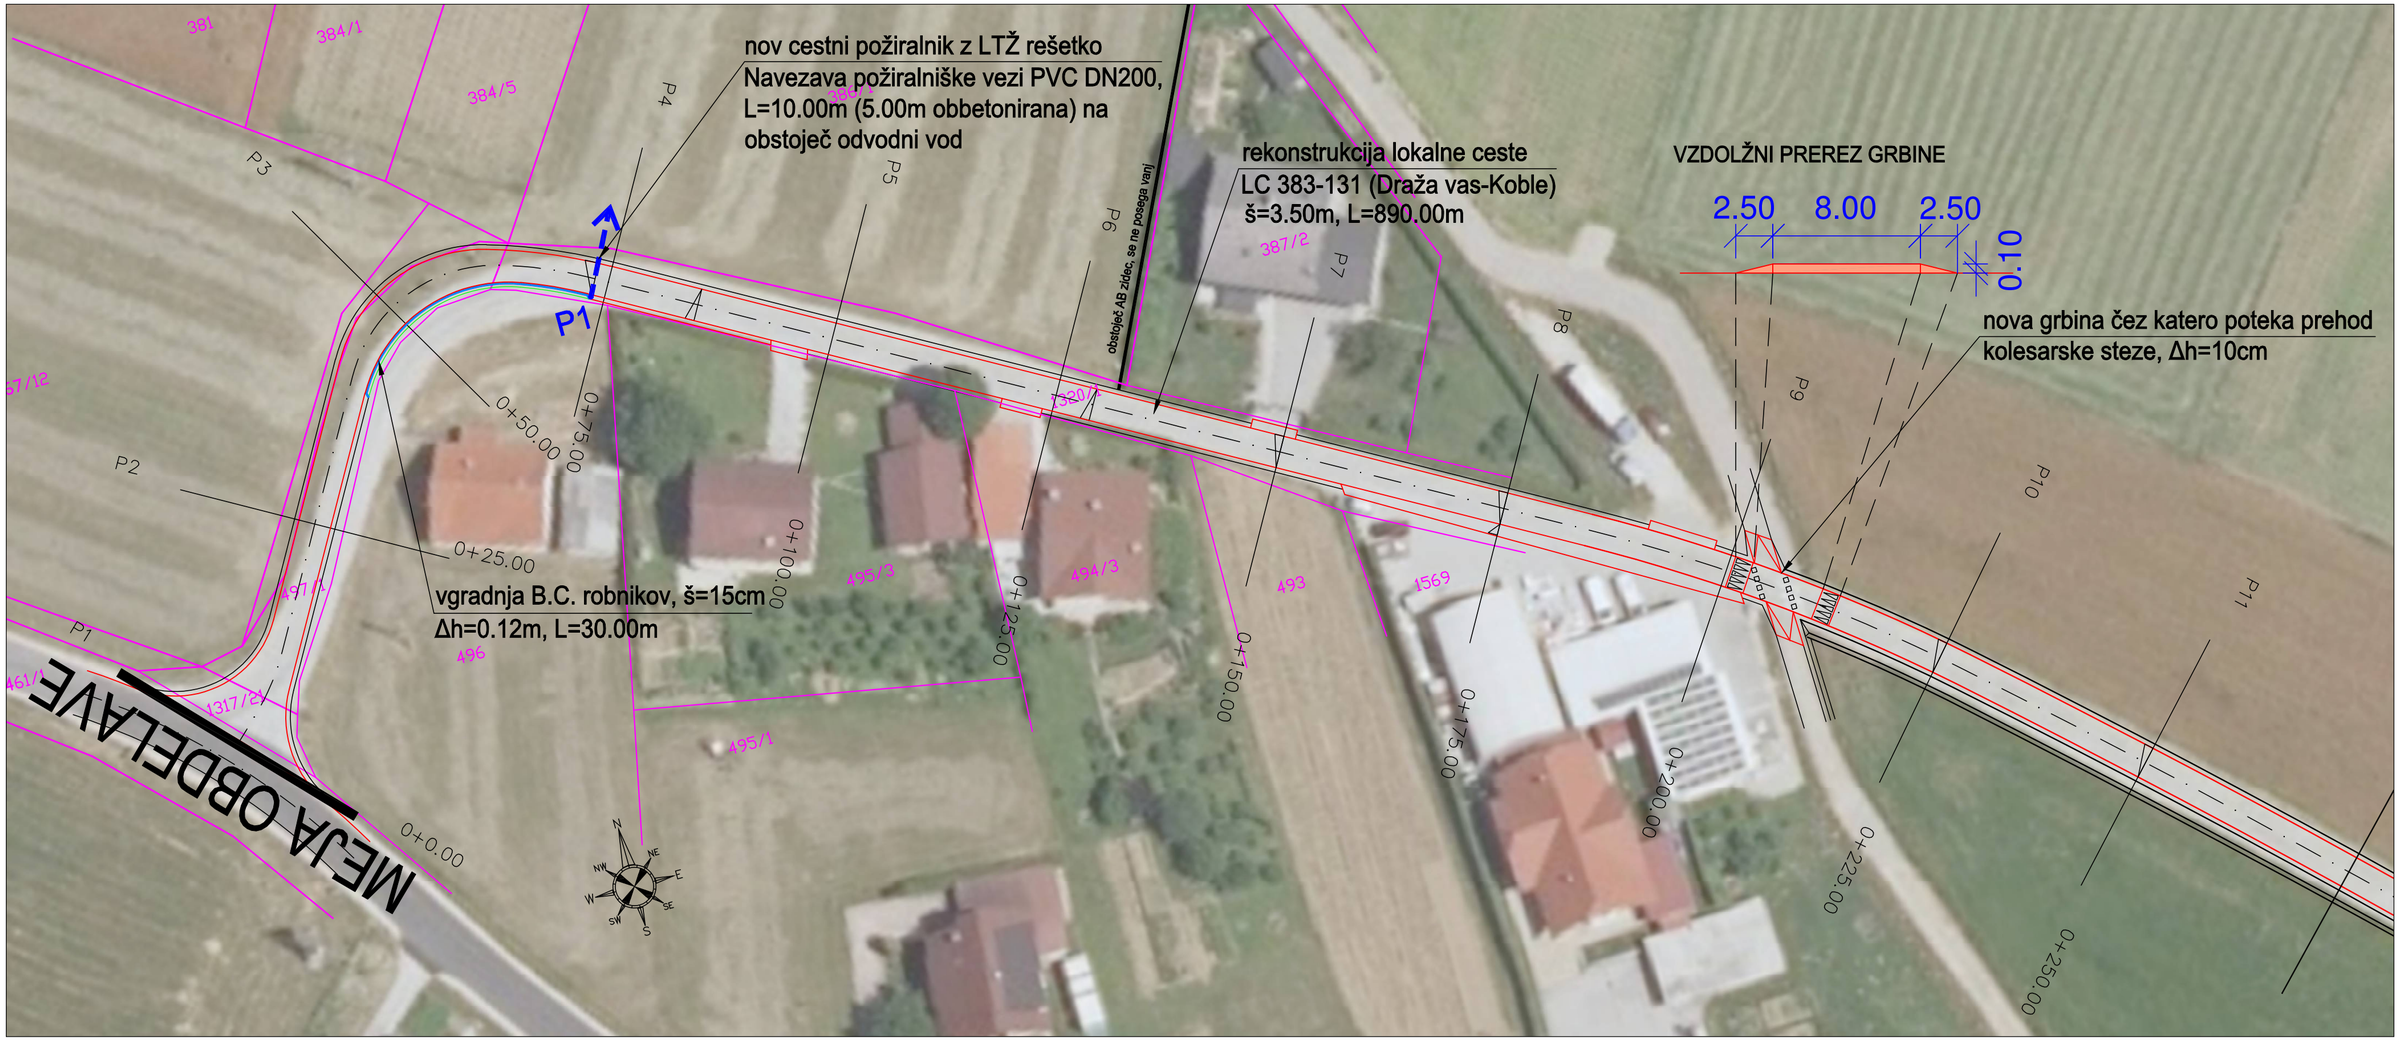


objekt:	Rekonstrukcija lokalne ceste LC 383-131 Draža vas - Koble med km 0+000 in km 0+890		
opis risbe:	GRADBENA SITUACIJA-1	merilo:	
		št. risbe:	1



objekt:	Rekonstrukcija lokalne ceste LC 383-131 Draža vas - Koble med km 0+000 in km 0+890		
opis risbe:	GRADBENA SITUACIJA-2	merilo:	
		št. risbe:	2

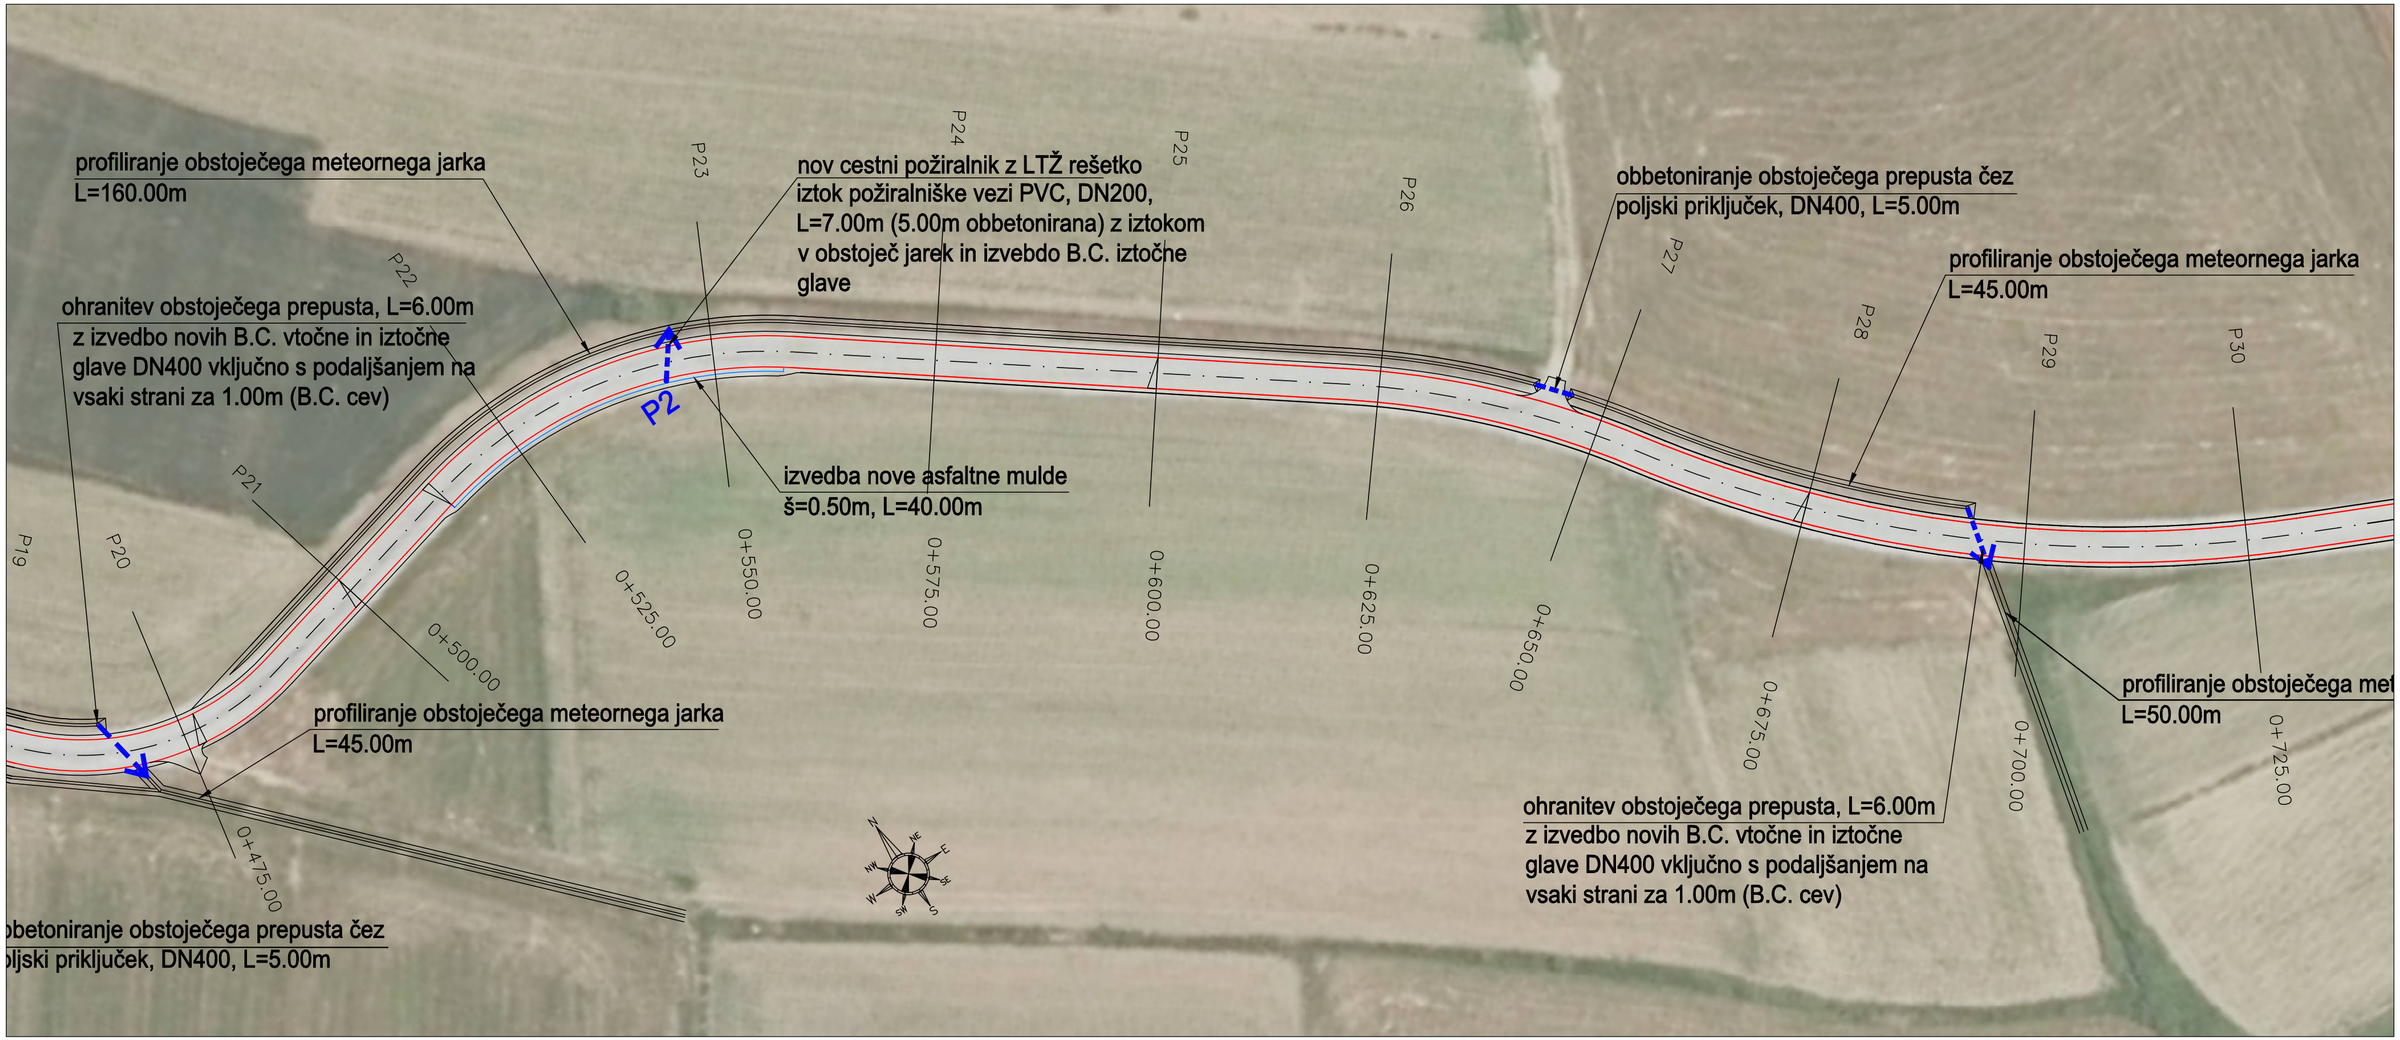


objekt:	Rekonstrukcija lokalne ceste LC 383-131 Draža vas - Koble med km 0+000 in km 0+890		
opis risbe:	GRADBENA SITUACIJA-3	merilo:	
		št. risbe:	3

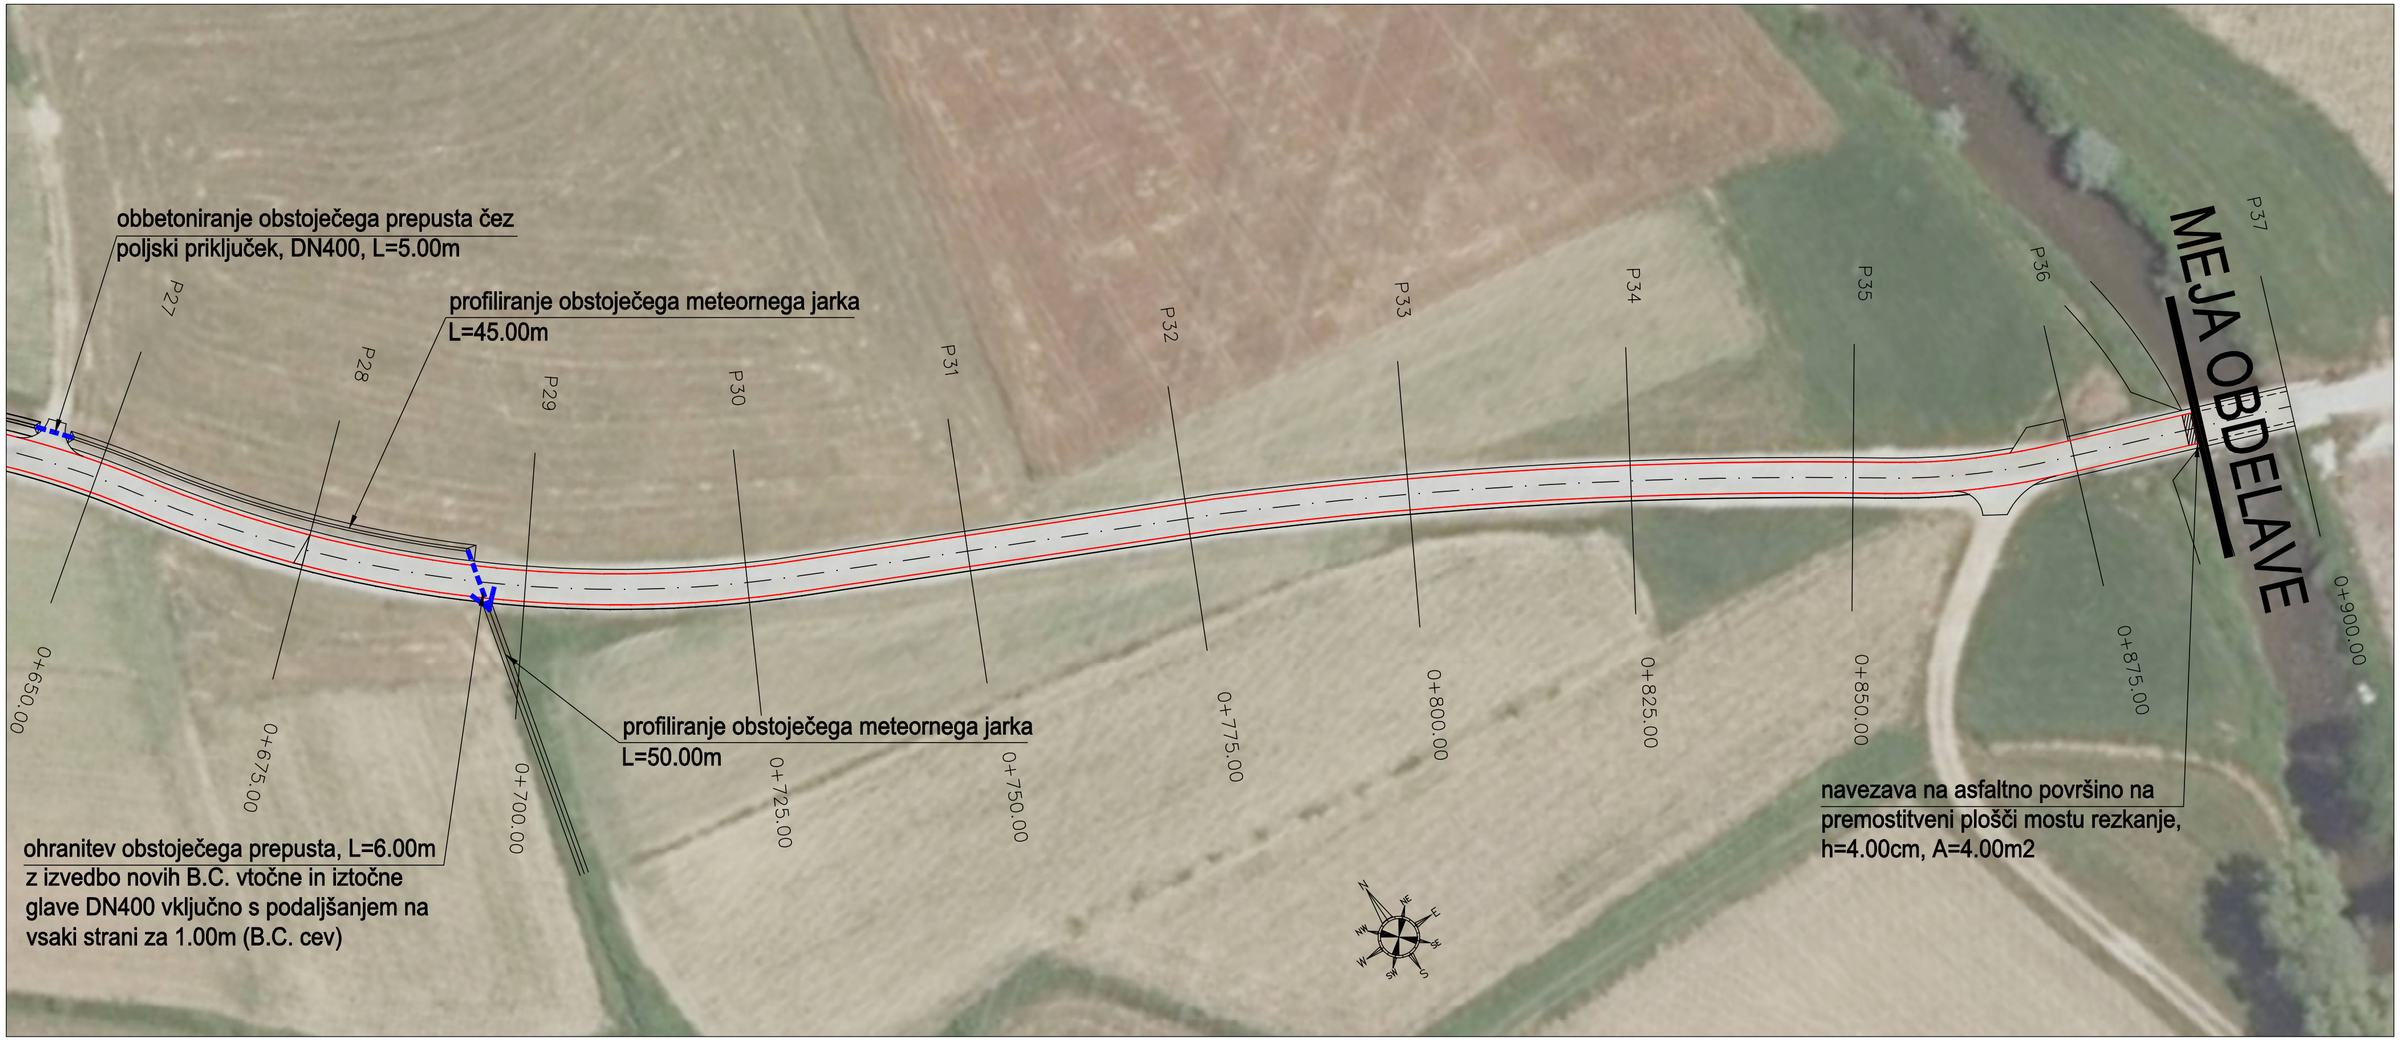

objekt:	Rekonstrukcija lokalne ceste LC 383-131 Draža vas - Koble med km 0+000 in km 0+890		
opis risbe:	GRADBENA SITUACIJA-4	merilo:	
		št. risbe:	4


Karakteristični prečni profil
Lokalne ceste LC 383-131 (Draža vas-Koble)
od km 0+000 do km 0+250

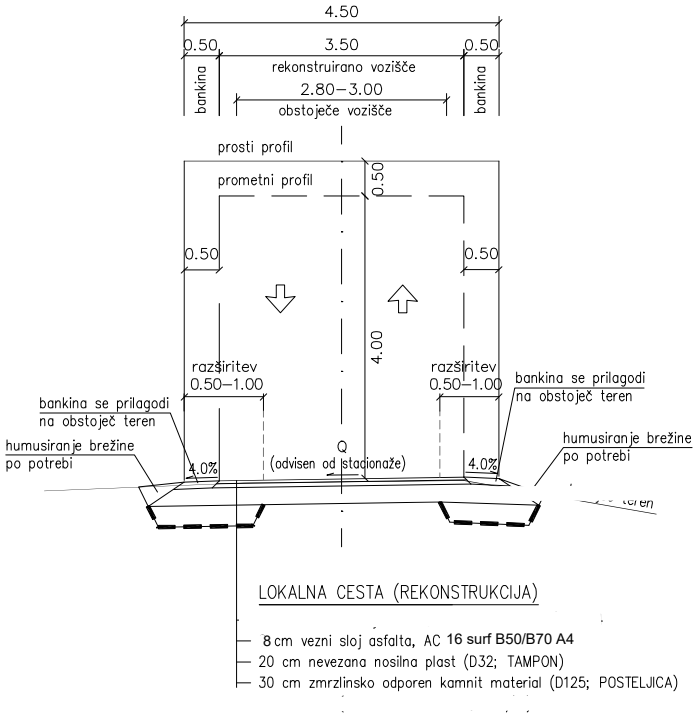

LOKALNA CESTA (REKONSTRUKCIJA)

- 8 cm vezni sloj asfalta, AC 16 surf B50/B70 A4
- 20 cm nevezana nosilna plast (D32; TAMPON)
- 30 cm zmrzlinsko odporen kamnit material (D125; POSTELJICA)

Karakteristični prečni profil
Lokalne ceste LC 383-131 (Draža vas-Koble)
od km 0+250 do km 0+890

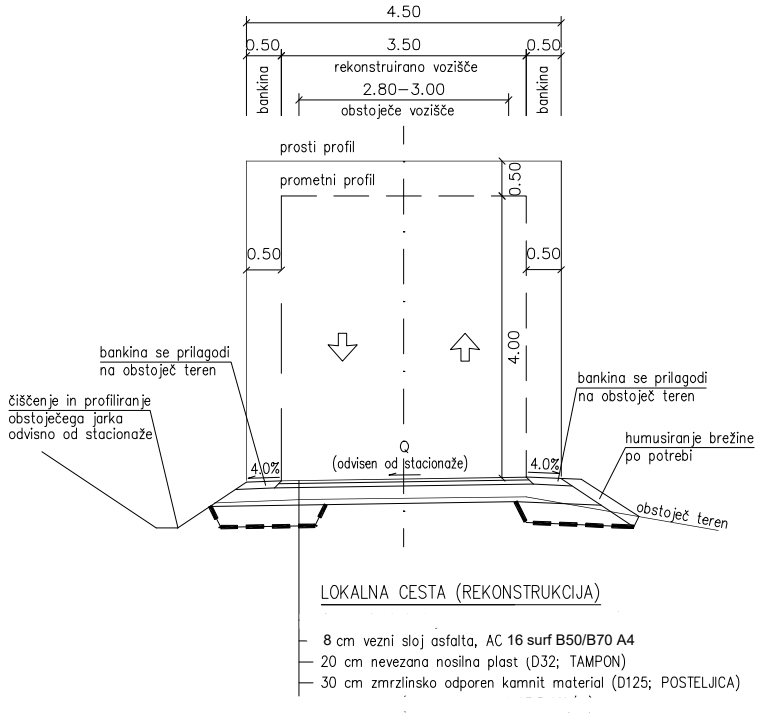

LOKALNA CESTA (REKONSTRUKCIJA)

- 8 cm vezni sloj asfalta, AC 16 surf B50/B70 A4
- 20 cm nevezana nosilna plast (D32; TAMPON)
- 30 cm zmrzlinsko odporen kamnit material (D125; POSTELJICA)

objekt:	Rekonstrukcija lokalne ceste LC 383-131 Draža vas - Koble med km 0+000 in km 0+890		
opis risbe:	KARAKTERISTIČNI PREČNI PROFIL	merilo:	1 : 50
		št. risbe:	5