
0	1	2	3	4	5	6	7	8	9


Sistem napajanja: TN **3x400/230 V, 50 Hz** **Zaščitni ukrep: Samodejni odklop napajanja z nadtokovno zaščito**

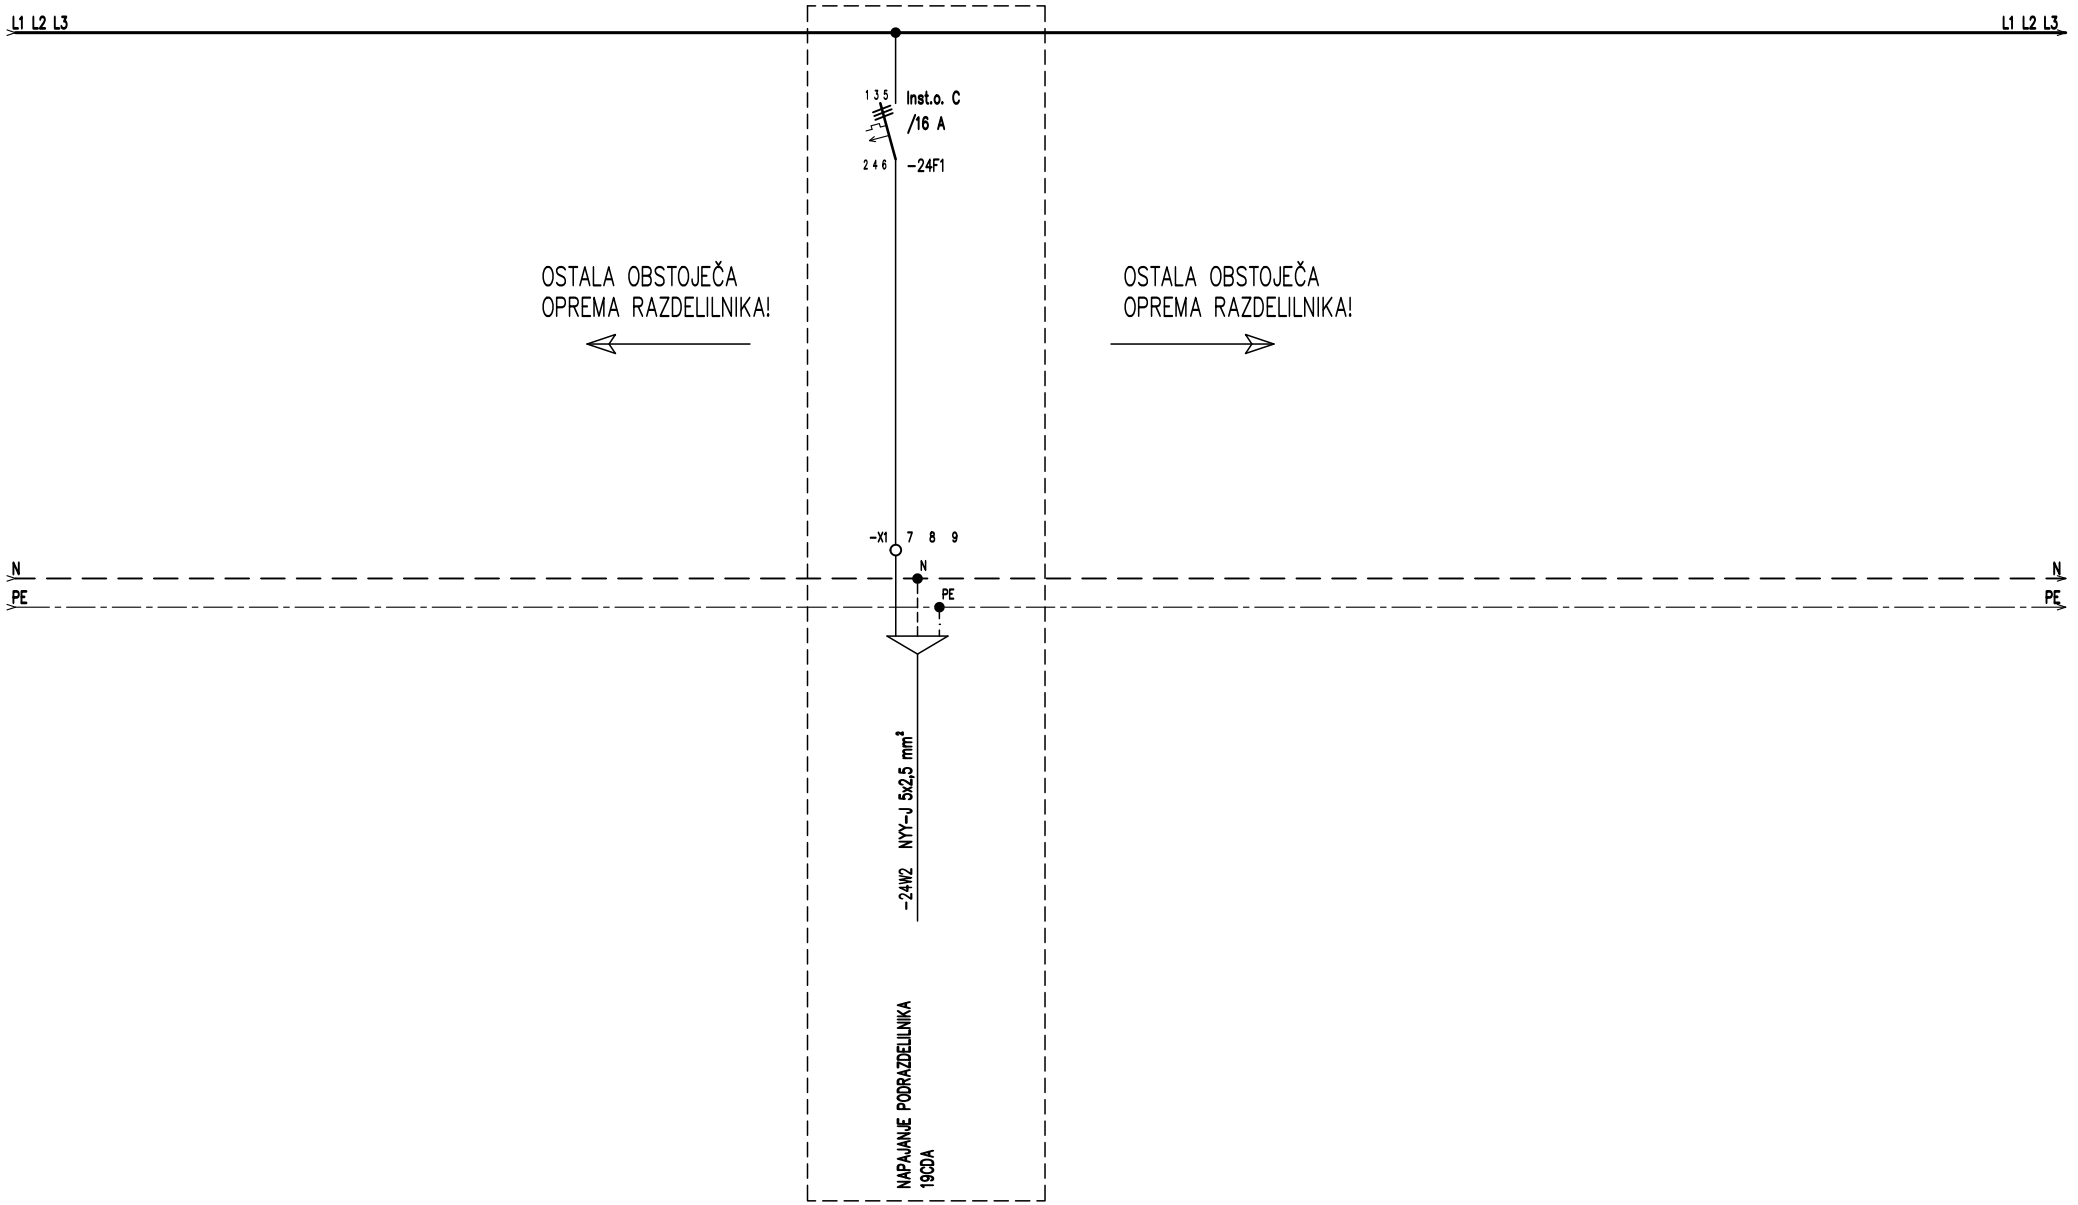

INVESTITOR/NAROČNIK OBČINA ŠKOFJA LOKA Mestni trg 15 4220 Škofja Loka	OBJEKT/LOKACIJA ČISTILNA NAPRAVA ŠKOFJA LOKA	PROJEKTANT ENERGO KONZALTING d.o.o. Partizanska 3–5, Maribor1 Identifikacijska številka: IZS–0058	VSEBINA RISBE RAZDELILNIK 22MCC (obstoječe stanje)	IDENT. ŠT. ODG. PROJEKTANTA E-0102	DATUM IZDELAVE februar 2022	FAZA PZI	ŠTEV. NAČRTA 01/22-4/E	VERZIJA	=
				ODGOVORNI PROJEKTANT ZORAN BRAJOVIČ u.d.i.e.	DATUM PODPISA	PODPIS	ŠTEV. RISBE 100	ŠTEVILKA MAPE 3	+
				PROJEKTANT DANIEL ŠTUKLEK	DATUM PODPISA	PODPIS	VRSTA NAČRTA NAČRT S PODROČJA ELEKTROTEHNIKE	ŠTEV. LISTA 1	SLEDI LIST –

0	1	2	3	4	5	6	7	8	9


Sistem napajanja: TN **3x400/230 V, 50 Hz** **Zaščitni ukrep: Samodejni odklop napajanja z nadtokovno zaščito**

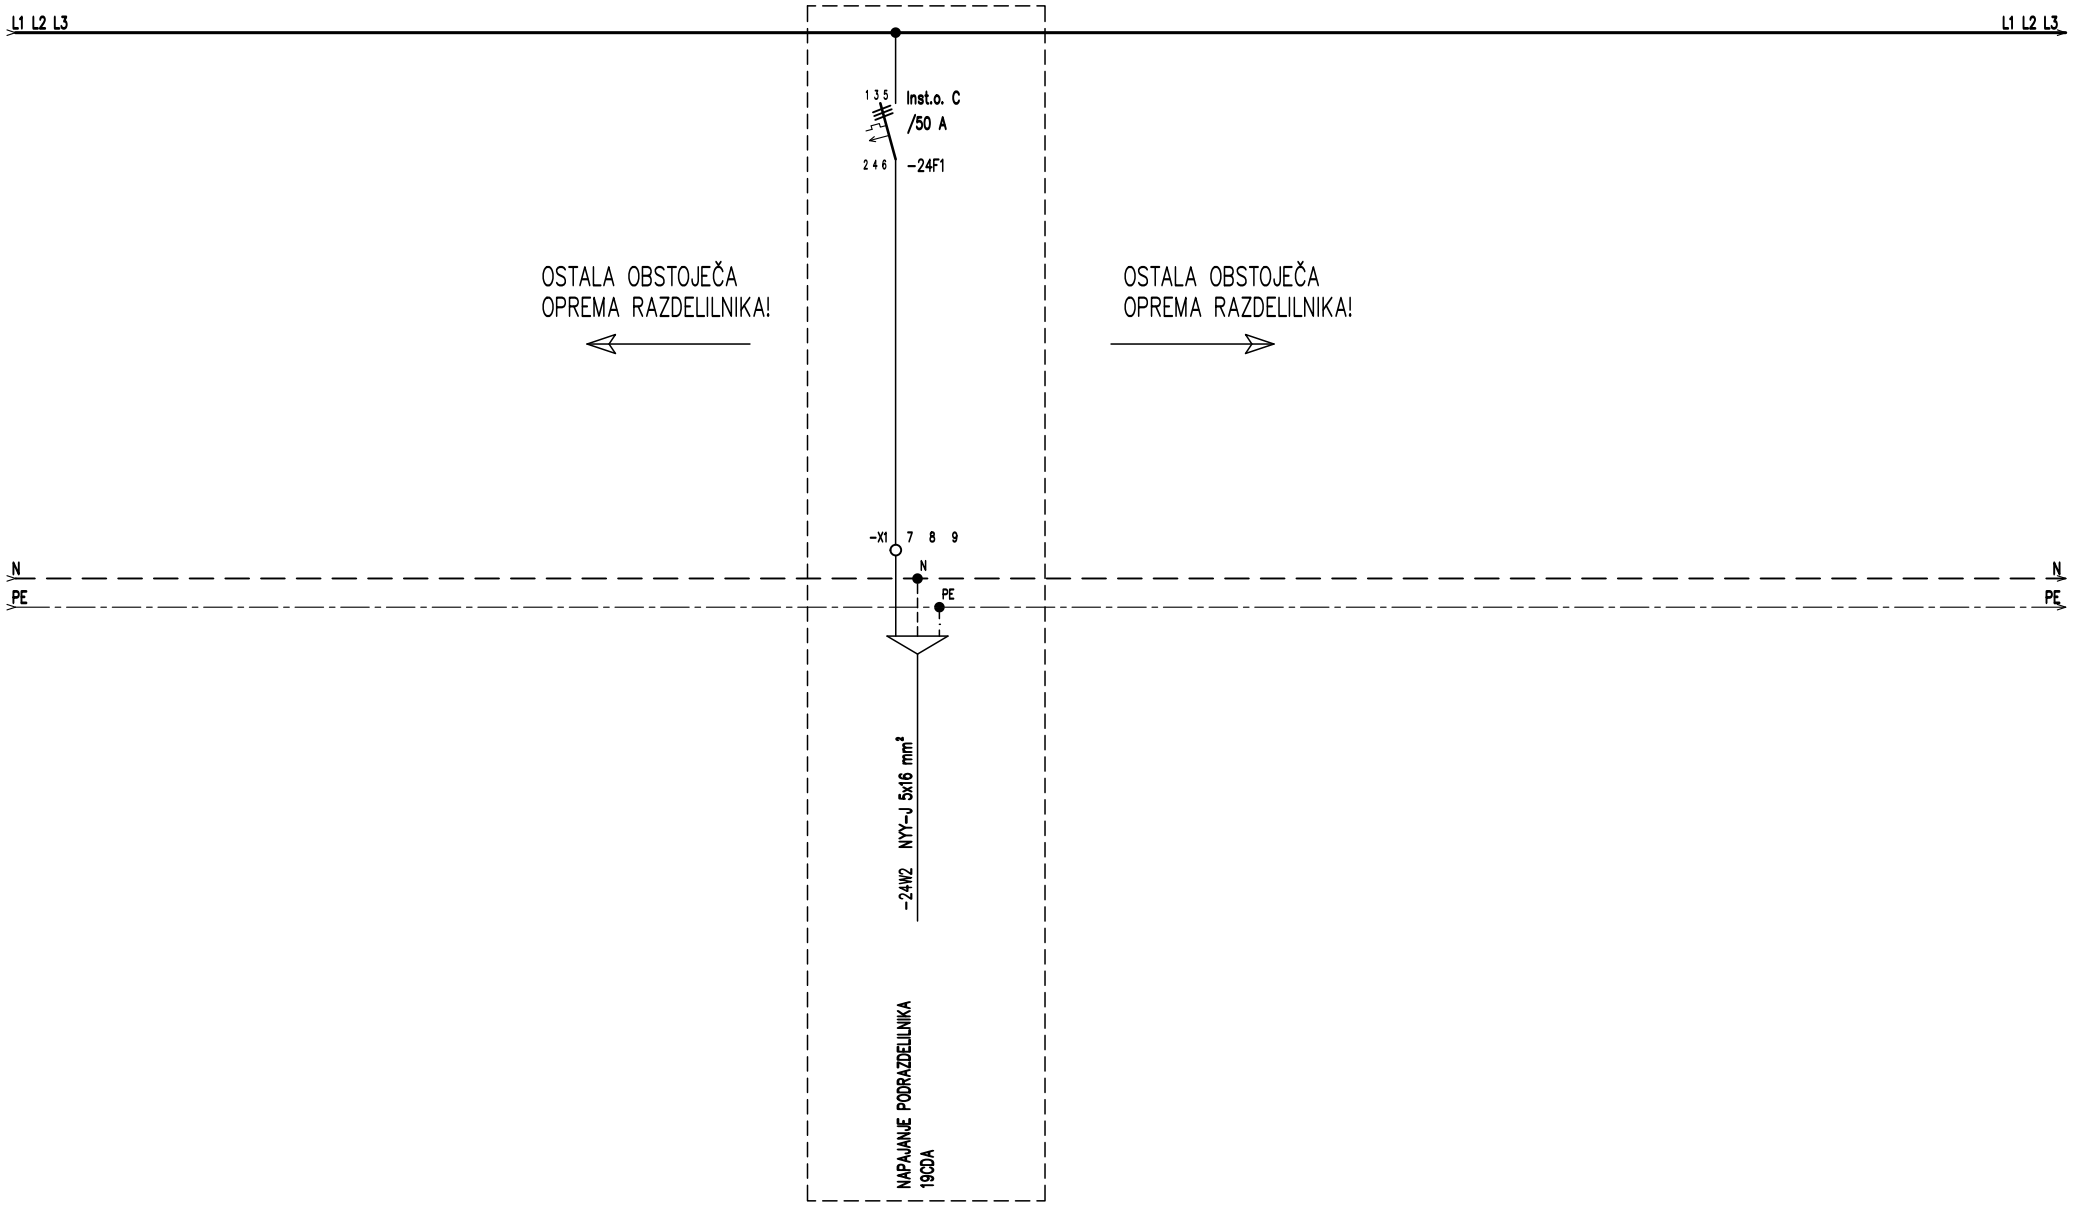

INVESTITOR/NAROČNIK OBČINA ŠKOFJA LOKA Mestni trg 15 4220 Škofja Loka	OBJEKT/LOKACIJA ČISTILNA NAPRAVA ŠKOFJA LOKA	PROJEKTANT ENERGO KONZALTING d.o.o. Partizanska 3–5, Maribor1 Identifikacijska številka: IZS–0058	VSEBINA RISBE RAZDELILNIK 22MCC (predvideno stanje)	IDENT. ŠT. ODG. PROJEKTANTA E–0102	DATUM IZDELAVE februar 2022	FAZA PZI	ŠTEV. NAČRTA 01/22–4/E	VERZIJA	=
				ODGOVORNI PROJEKTANT ZORAN BRAJOVIČ u.d.i.e.	DATUM PODPISA	PODPIS	ŠTEV. RISBE 101	ŠTEVILKA MAPE 3	+
				PROJEKTANT DANIEL ŠTUKLEK	DATUM PODPISA	PODPIS	VRSTA NAČRTA NAČRT S PODROČJA ELEKTROTEHNIKE	ŠTEV. LISTA 1	SLEDI LIST –

0	1	2	3	4	5	6	7	8	9

Sistem napajanja: TN **3x400/230 V, 50 Hz** **Zaščitni ukrep: Samodejni odklop napajanja z nadtokovno zaščito**

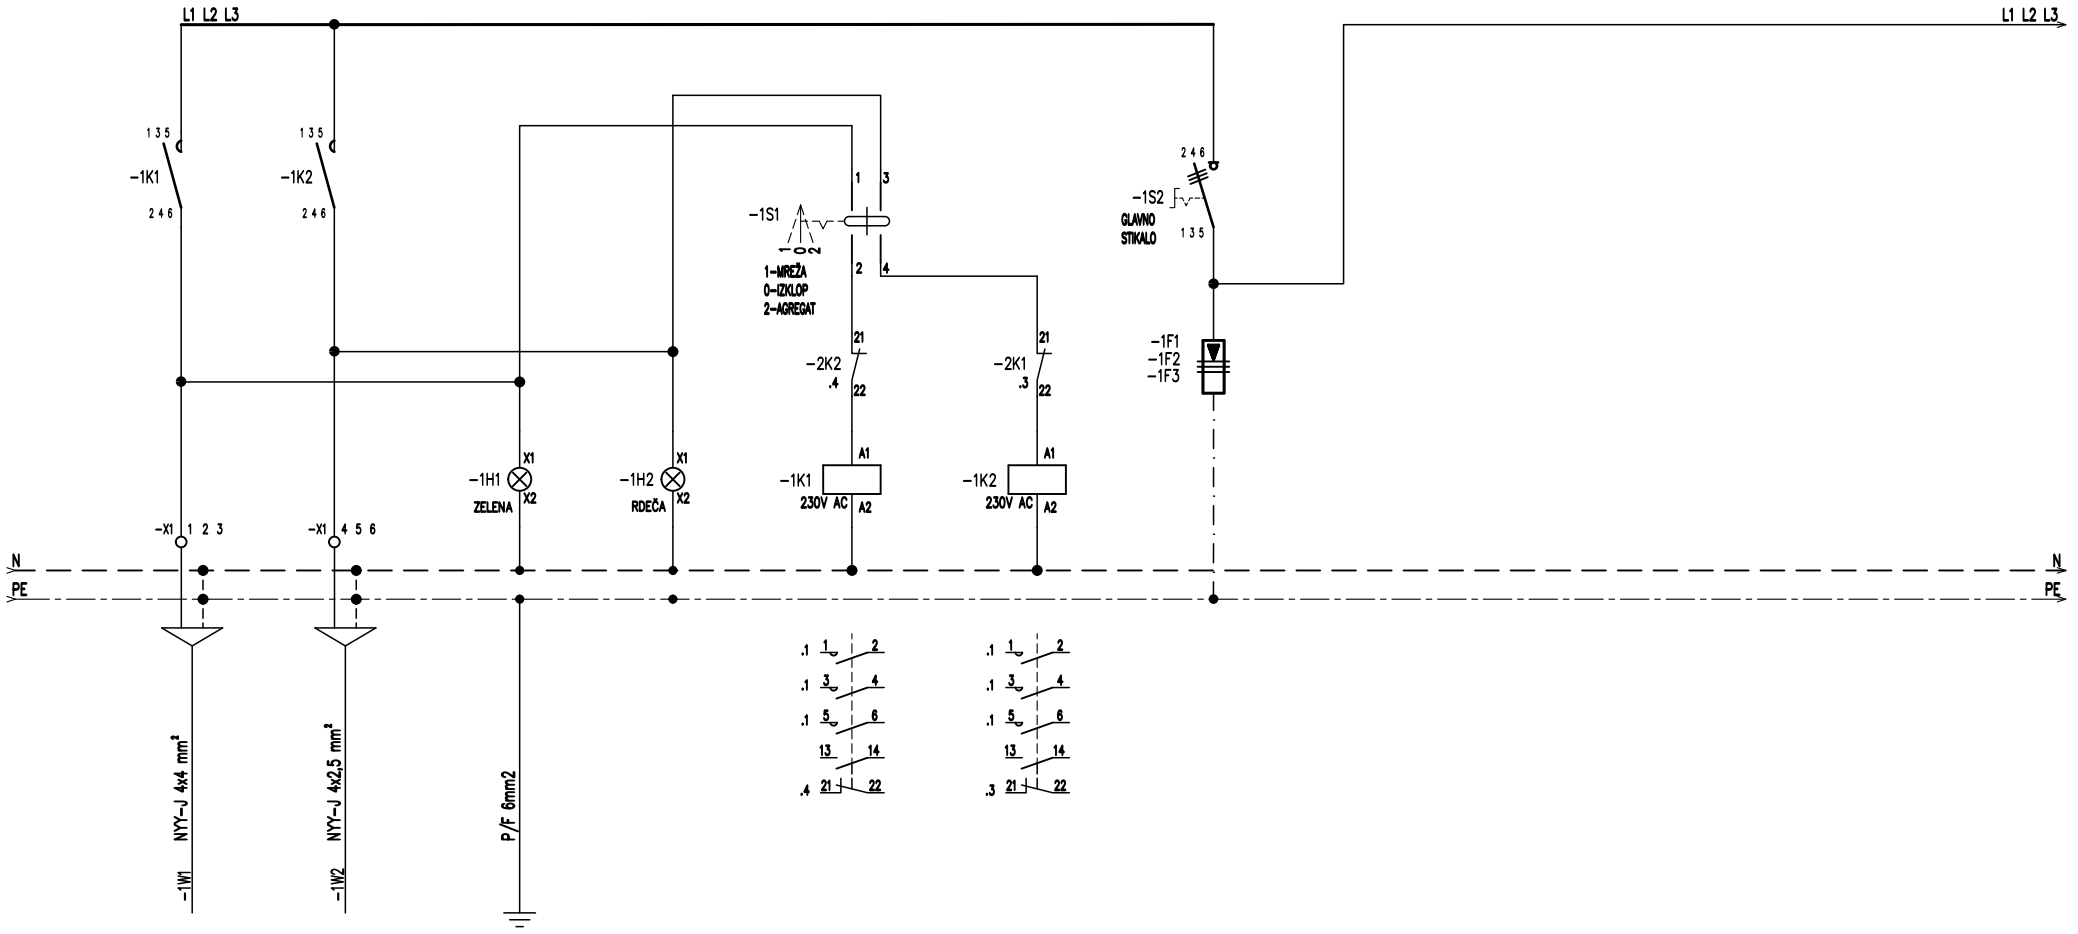

DOVOD IZ RAZDELILNIKA 22MCC

VTIČNICA ZA PRIKLOP AGREGATA PRI VHODU

PRISOTNOST MREŽNE NAPETOSTI

PRISOTNOST GENERATORSKE NAPETOSTI

OBRATOVANJE PREKO MREŽNE NAPETOSTI


OBRATOVANJE PREKO GENERATORJA

PRENAPETOSTNA ZAŠČITA

INVESTITOR/NAROČNIK OBČINA ŠKOFJA LOKA Mestni trg 15 4220 Škofja Loka	OBJEKT/LOKACIJA ČISTILNA NAPRAVA ŠKOFJA LOKA	PROJEKTANT ENERGO KONZALTING d.o.o. Partizanska 3–5, Maribor1 Identifikacijska številka: IZS–0058	VSEBINA RISBE RAZDELILNIK 19CDA (RP01) (obstoječe stanje)	IDENT. ŠT. ODG. PROJEKTANTA E-0102	DATUM IZDELAVE februar 2022	FAZA PZI	ŠTEV. NAČRTA 01/22-4/E	VERZIJA	=
				ODGOVORNI PROJEKTANT ZORAN BRAJOVIĆ u.d.i.e.	DATUM PODPISA	PODPIS	ŠTEV. RISBE 102	ŠTEVILKA MAPE 3	+
				PROJEKTANT DANIEL ŠTUKLEK	DATUM PODPISA	PODPIS	VRSTA NAČRTA NAČRT S PODROČJA ELEKTROTEHNIKE	ŠTEV. LISTA 1	SLEDI LIST –

0	1	2	3	4	5	6	7	8	9

Sistem napajanja: TN **3x400/230 V, 50 Hz** **Zaščitni ukrep: Samodejni odklop napajanja z nadtokovno zaščito**

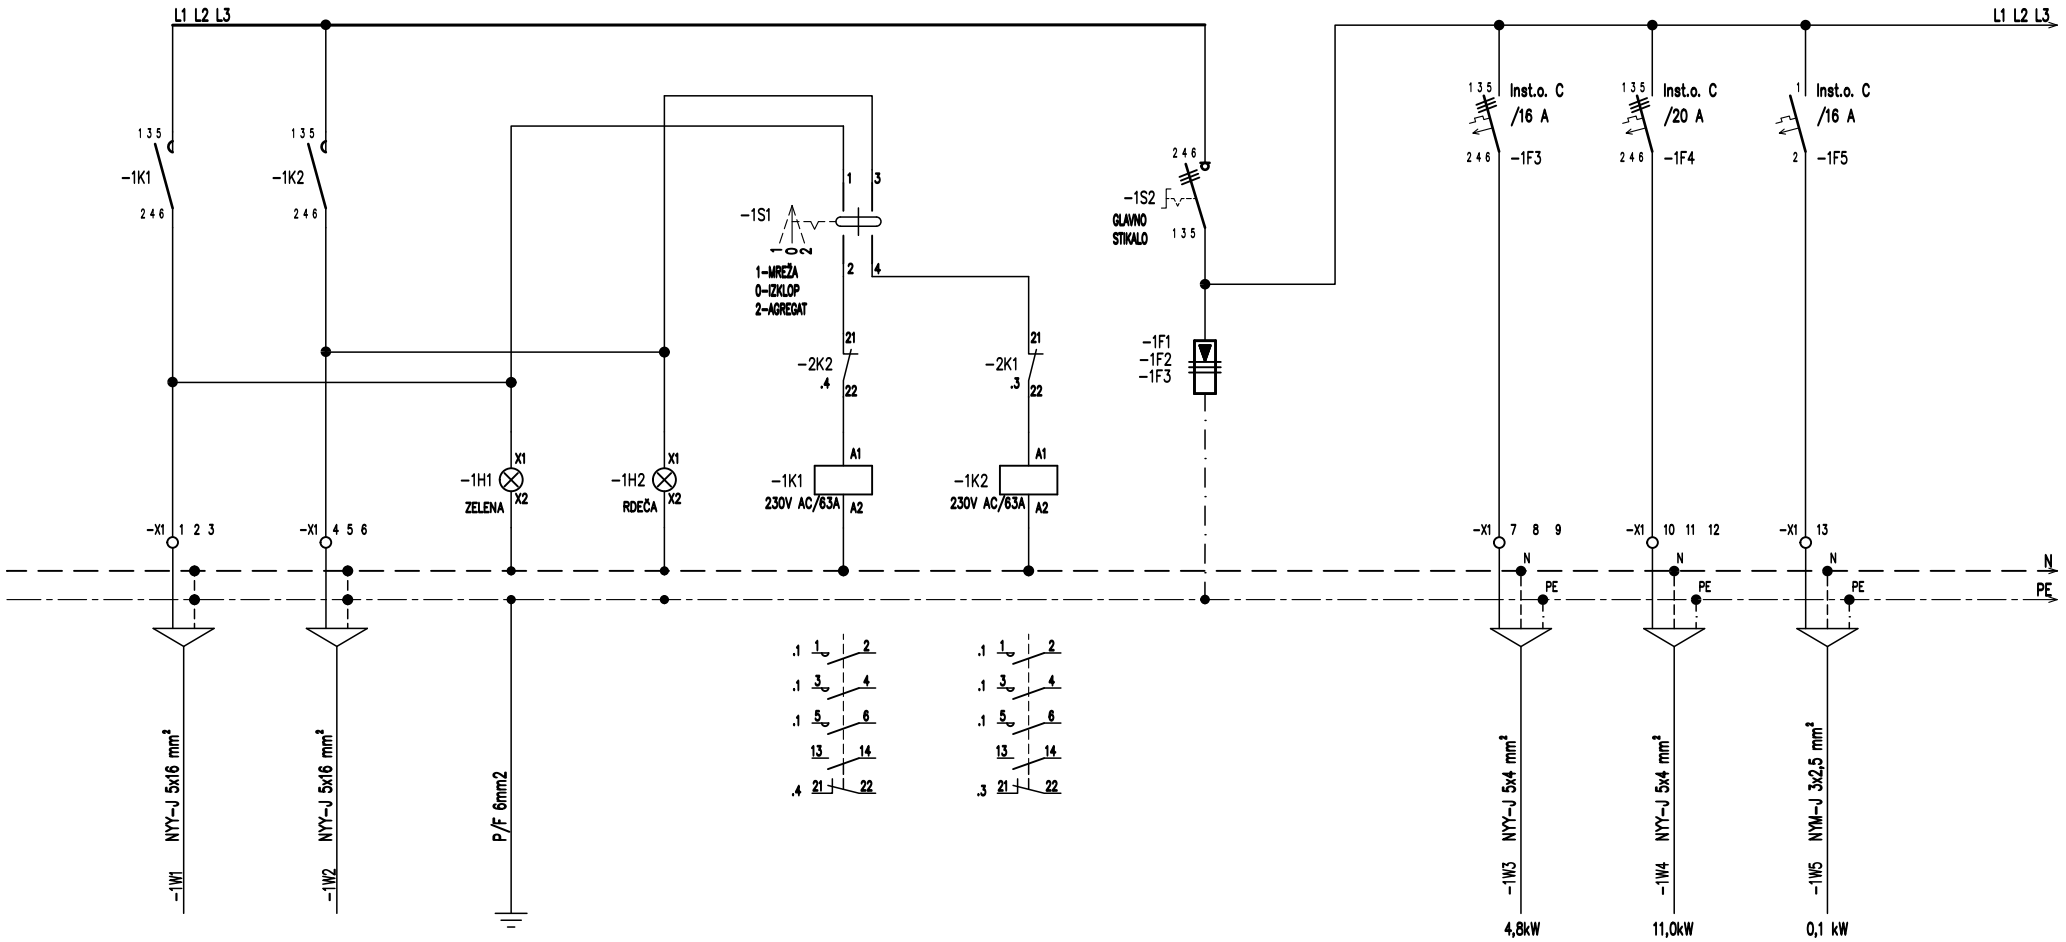

DOVOD IZ RAZDELILNIKA 22MCC

VTIČNICA ZA PRIKLOP AGREGATA PRI VHODU (OPCIJA)

PRISOTNOST MREŽNE NAPETOSTI

PRISOTNOST GENERATORSKE NAPETOSTI

OBRATOVANJE PREKO MREŽNE NAPETOSTI

OBRATOVANJE PREKO GENERATORJA


PRENAPETOSTNA ZAŠČITA

HLADILNIK PLINA APROVIS

ELEKTRIČNI GRELNIK

EL. GRELNI KABEL

INVESTITOR/NAROČNIK OBČINA ŠKOFJA LOKA Mestni trg 15 4220 Škofja Loka	OBJEKT/LOKACIJA ČISTILNA NAPRAVA ŠKOFJA LOKA	PROJEKTANT ENERGO KONZALTING d.o.o. Partizanska 3–5, Maribor1 Identifikacijska številka: IZS–0058	VSEBINA RISBE RAZDELILNIK 19CDA (RP01) (predvideno stanje)	IDENT. ŠT. ODG. PROJEKTANTA E-0102	DATUM IZDELAVE februar 2022	FAZA PZI	ŠTEV. NAČRTA 01/22-4/E	VERZIJA	=
				ODGOVORNI PROJEKTANT ZORAN BRAJOVIČ u.d.i.e.	DATUM PODPISA	PODPIS	ŠTEV. RISBE 103	ŠTEVILKA MAPE 3	+
				PROJEKTANT DANIEL ŠTUKLEK	DATUM PODPISA	PODPIS	VRSTA NAČRTA NAČRT S PODROČJA ELEKTROTEHNIKE	ŠTEV. LISTA 1	SLEDI LIST –

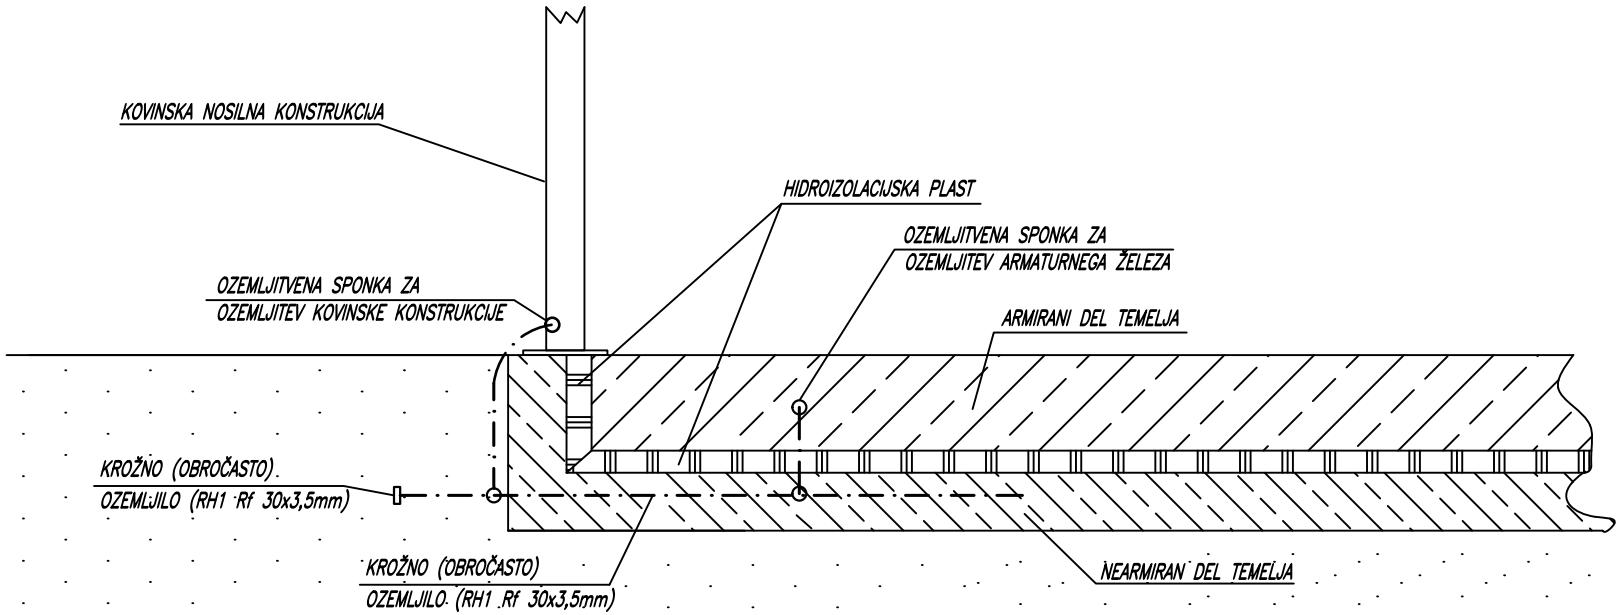

INVESTITOR/NAROČNIK OBČINA ŠKOFJA LOKA Mestni trg 15 4220 Škofja Loka	OBJEKT/LOKACIJA ČISTILNA NAPRAVA ŠKOFJA LOKA	PROJEKTANT ENERGO KONZALTING d.o.o. Partizanska 3–5, Maribor1 Identifikacijska številka: IZS–0058	VSEBINA RISBE SPLOŠNI DETAJL OZEMLJITVE	IDENT. ŠT. ODG. PROJEKTANTA E–0102	DATUM IZDELAVE februar 2022	FAZA PZI	ŠTEV. NAČRTA 01/22–4/E	VERZIJA	=	
				ODGOVORNI PROJEKTANT ZORAN BRAJOVIČ u.d.i.e.	DATUM PODPISA	PODPIS	ŠTEV. RISBE 104	ŠTEVILKA MAPE 3	+	
				PROJEKTANT DANIEL ŠTUKLEK	DATUM PODPISA	PODPIS	VRSTA NAČRTA NAČRT S PODROČJA ELEKTROTEHNIKE	ŠTEV. LISTA 1	SLEDI LIST –	