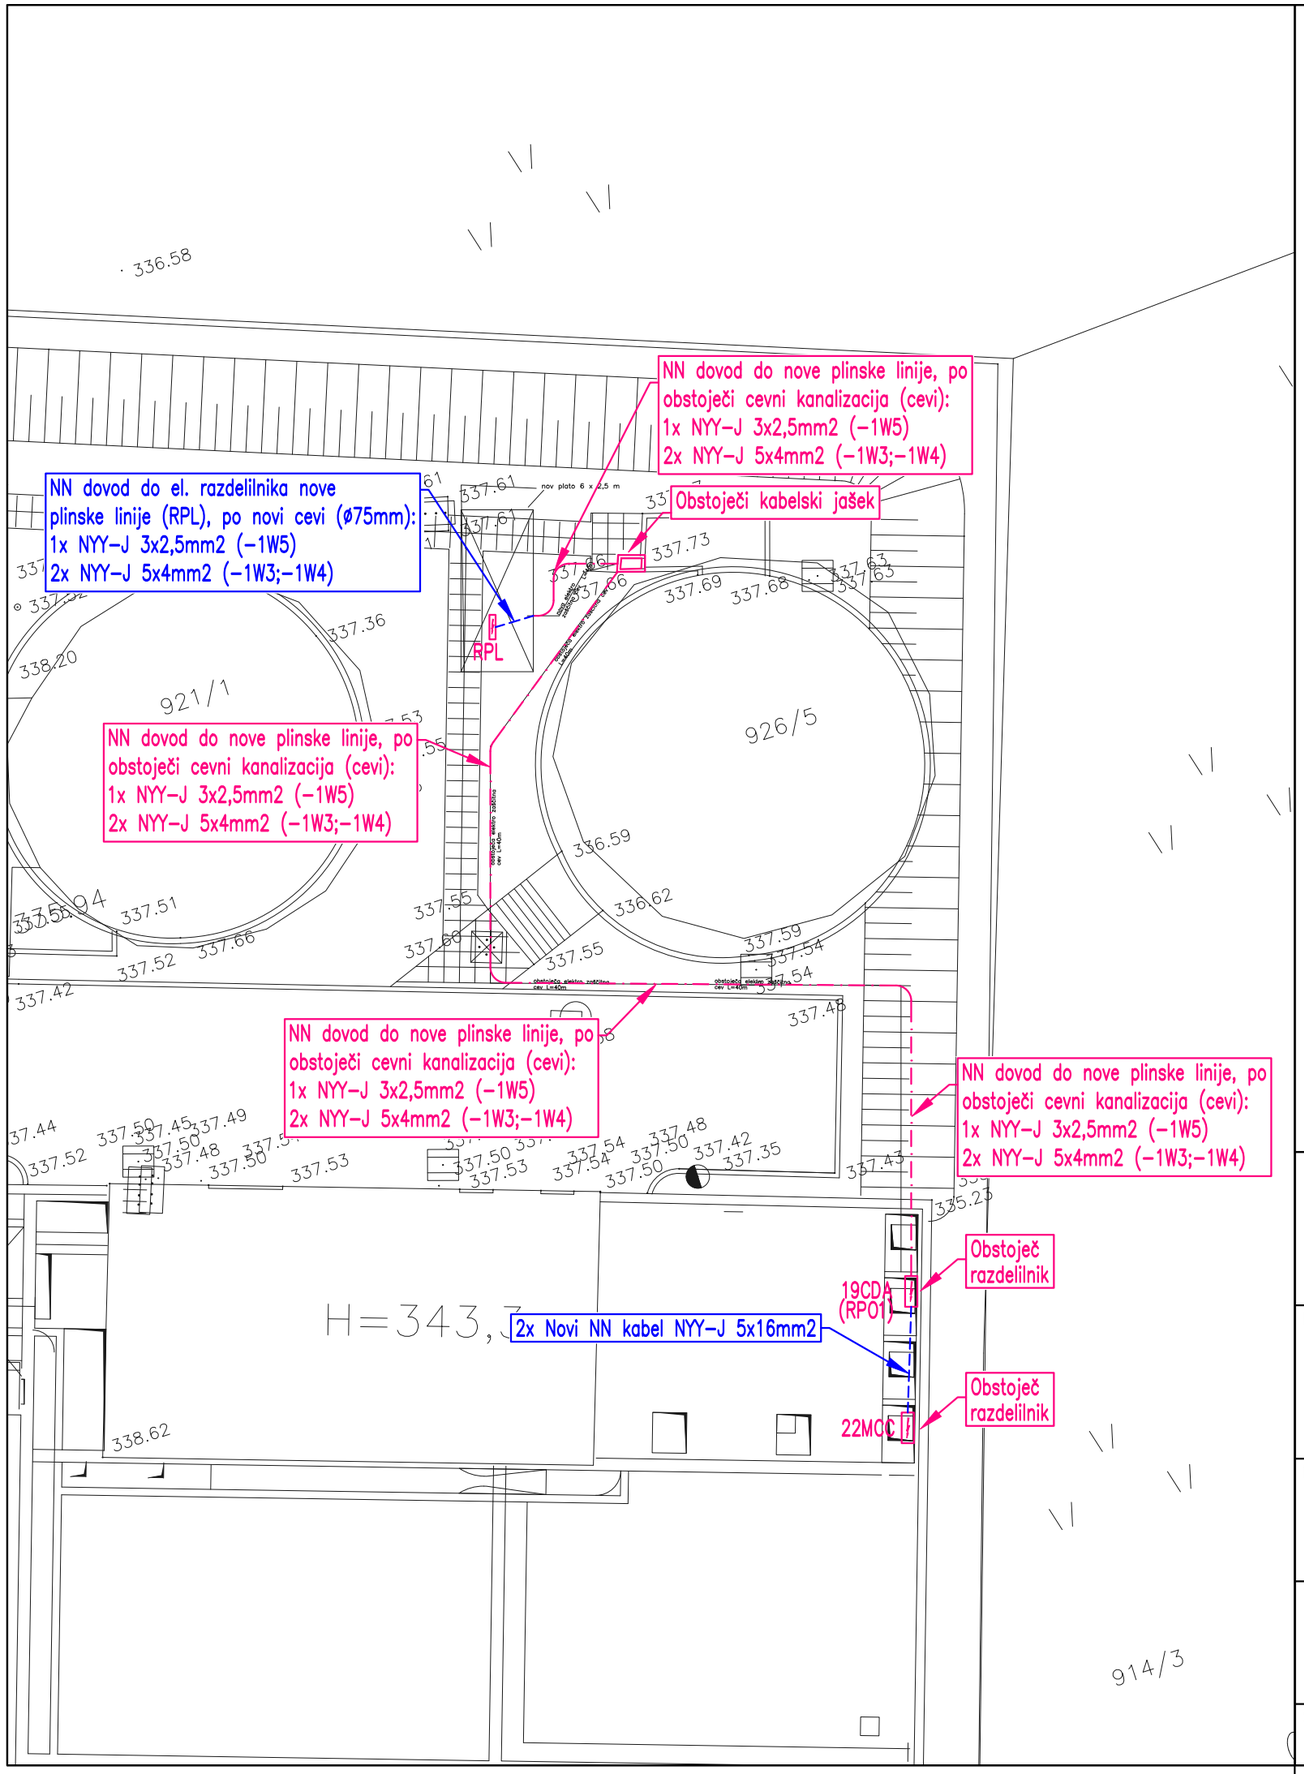


ENERGO KONZALTING projektiranje in inženiring d.o.o.
Partizanska 3–5, 2000 Maribor
tel.: (02) 2522–332, fax: (02) 3327–016
e–mail: enerko@siol.net
Ident. številka: IZS–0058

INVESTITOR: OBČINA ŠKOFJA LOKA Mestni trg 15 4220 Škofja Loka	VRSTA PROJEKTA: PZI	ŠT. PROJEKTA: 01/22–4
	VRSTA NAČRTA: 3–NAČRT S PODROČJA ELEKTROTEHNIKE	ŠT. NAČRTA: 01/22–4/E
NAZIV OBJEKTA: ČISTILNA NAPRAVA ŠKOFJA LOKA	ODGOVORNI VODJA PROJEKTA: B. KRAMAR, univ. dipl. inž. st., S–1690	
	ODGOVORNI PROJEKTANT NAČRTA: Z. BRAJOVIČ, univ. dipl. inž. el., E–0102	
VSEBINA RISBE: SITUACIJA NN DOVOD DO PLINSKE LINIJE	PROJEKTANT NAČRTA: D. ŠTUKLEK	
	DATUM: februar 2022	MERILO: 1:200
		ŠT. RISBE: 1
SPREMEMBE:		