




PREDOR JURGOVEC	STAC. PORTALA
ZAHODNI PORTAL	km 656+016.06
VZHODNI PORTAL	km 655+731.87

PODATKI O PREDORU JURGOVEC	
SKUPNA DOLŽINA PREDORA JURGOVEC	L=284.73 m

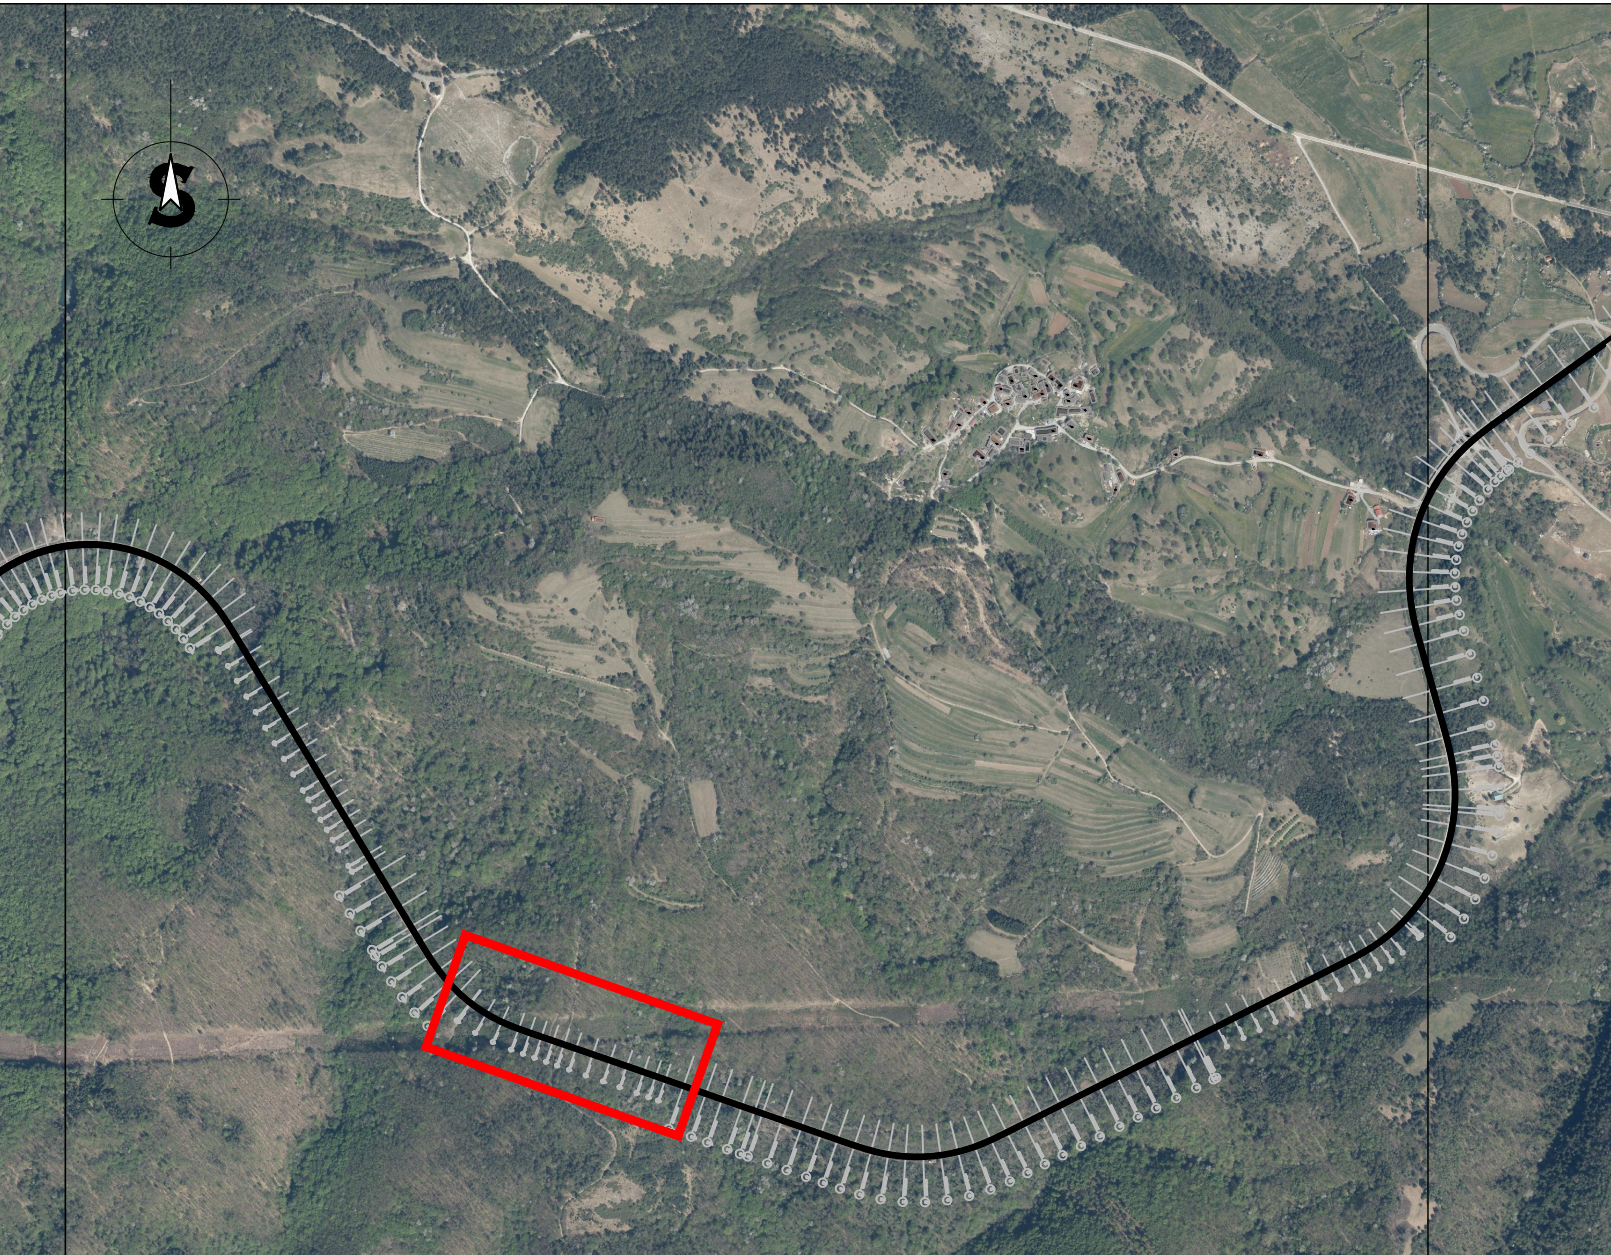

PROJEKTANT VODILNI PARTNER		PROJEKTANT PARTNER V SKUPNEM NASTOPU	
PROJEKTIRANJE IN SVETOVANJE JURIJ ČADEŽ S.P. Vojkova 12, 6230 Postojna		IRGO CONSULTING d.o.o. Slovenčeva 93, 1000 Ljubljana	
NAROČNIK Slovenske železnice Infrastruktura, d.o.o. Kolodvorska ulica 11, 1506 Ljubljana		FAZA IZN	
OBJEKT IZVEDBENA PROJEKTNÁ DOKUMENTACIJA SANACIJA PREDOROV KRŽIŠKI, JURGOVEC IN LEŽEŠKI NA PROGI ŠT. 50 LJUBLJANA – SEŽANA – D.M.		PROJEKT ŠT. SPJC_003/23	NAČRT ŠT. SPJC_003/23-3
NAČRT 7/3 SANACIJA PREDORA JURGOVEC		Vodja projekta J. ČADEŽ, u.d.i.geotehnol.	ID. ŠT. RG-0101
RISBA PREGLEDNA SITAUCIJA ODSEKA PROGE KOŠANA - GORNJE LEŽEČE		Nomestnik vodje projekta E. MUHIČ, d.i.g.&m.i.geotehnol.	ID. ŠT. G-3568
		Odg. projektant J. ČADEŽ, u.d.i.geotehnol.	ID. ŠT. RG-0101
		Projektant M.PEČOVNIK, m.i.geotehnol.	ID. ŠT. RG-6151
		DATUM FEBRUAR 2023	
		MERILO 1:5000	ŠTEVILKA RISBE 1