




PREDOR KRIŽIŠKI	STAC. PORTALA
VZHODNI PORTAL	km 654+395.90
ZAHODNI PORTAL	km 654+721.59

PODATKI O PREDORU KRIŽIŠKI	
SKUPNA DOLŽINA PREDORA	L=325,69 m

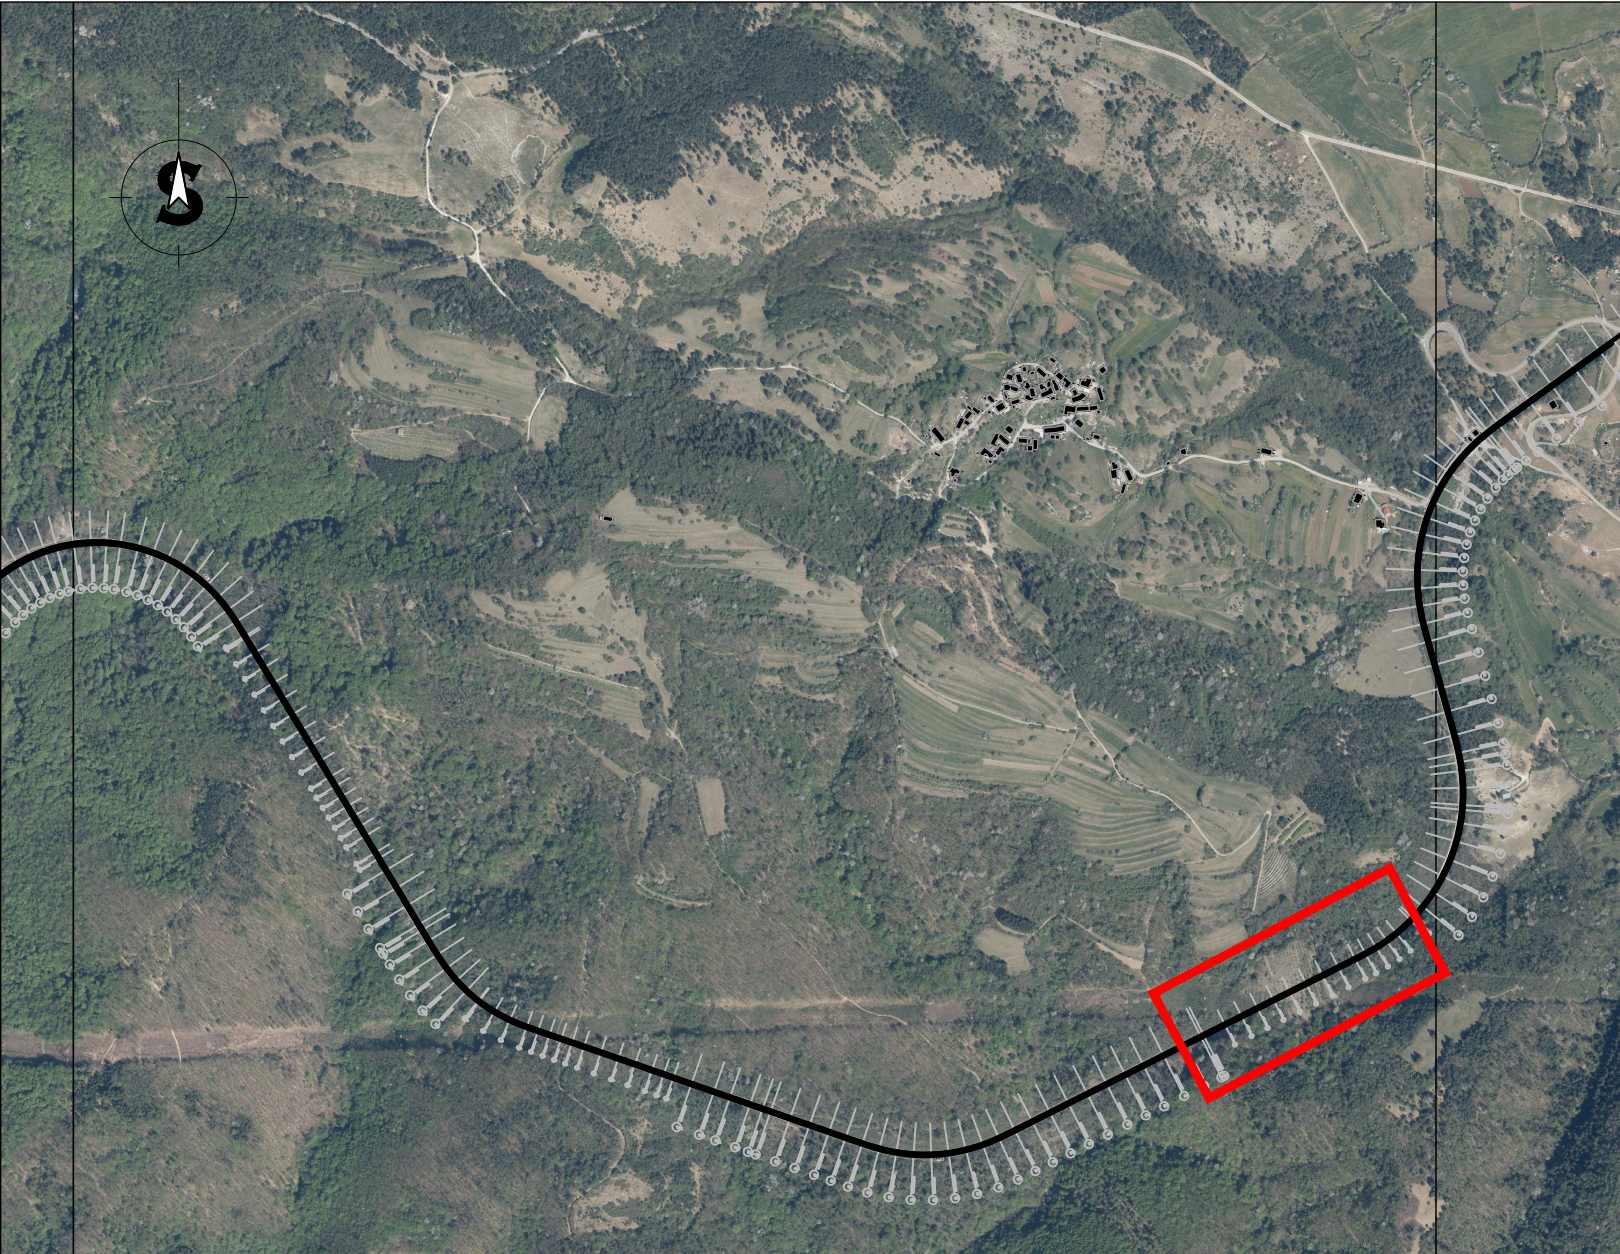

PROJEKTANT VODILNI PARTNER		PROJEKTANT PARTNER V SKUPNEM NASTOJU	
PROJEKTIRANJE IN SVETOVANJE JURIJ ČADEŽ S.P. Vojkova 12, 6230 Postojna		IRGO CONSULTING d.o.o. Slovenčeva 93, 1000 Ljubljana	
NAROČNIK		FAZA	
Slovenske železnice Infrastruktura, d.o.o. Kolodvorska ulica 11, 1506 Ljubljana		IZN	
OBJEKT		PROJEKT ŠT.	
IZVEDBENA PROJEKтна DOKUMENTACIJA SANACIJA PREDOROV KRIŽIŠKI, JURGOVEC IN LEŽEŠKI NA PROGI ŠT. 50 LJUBLJANA – SEŽANA – D.M.		SPJC_003/23	
NAČRT		NAČRT ŠT.	
7/2 SANACIJA PREDORA KRIŽIŠKI		SPJC_003/23-2	
RISBA		Vodja projekta	
PREGLEDNA SITUACIJA ODSEKA PROGE KOŠANA - GORNJE LEŽEČE		J. ČADEŽ, u.d.i.geotehnol.	
		E. MUHIČ, d.i.g.&m.i.geotehnol.	
		J. ČADEŽ, u.d.i.geotehnol.	
		M. PEČOVNIK, m.i.geotehnol.	
		FEBRUAR 2023	
		MERILO	
		1:5000	
		ŠIFRA RISBE	
		G.101	
		ŠTEVILKA RISBE	
		1	