




TIP SANACIJE A P61 – km 654+398.09

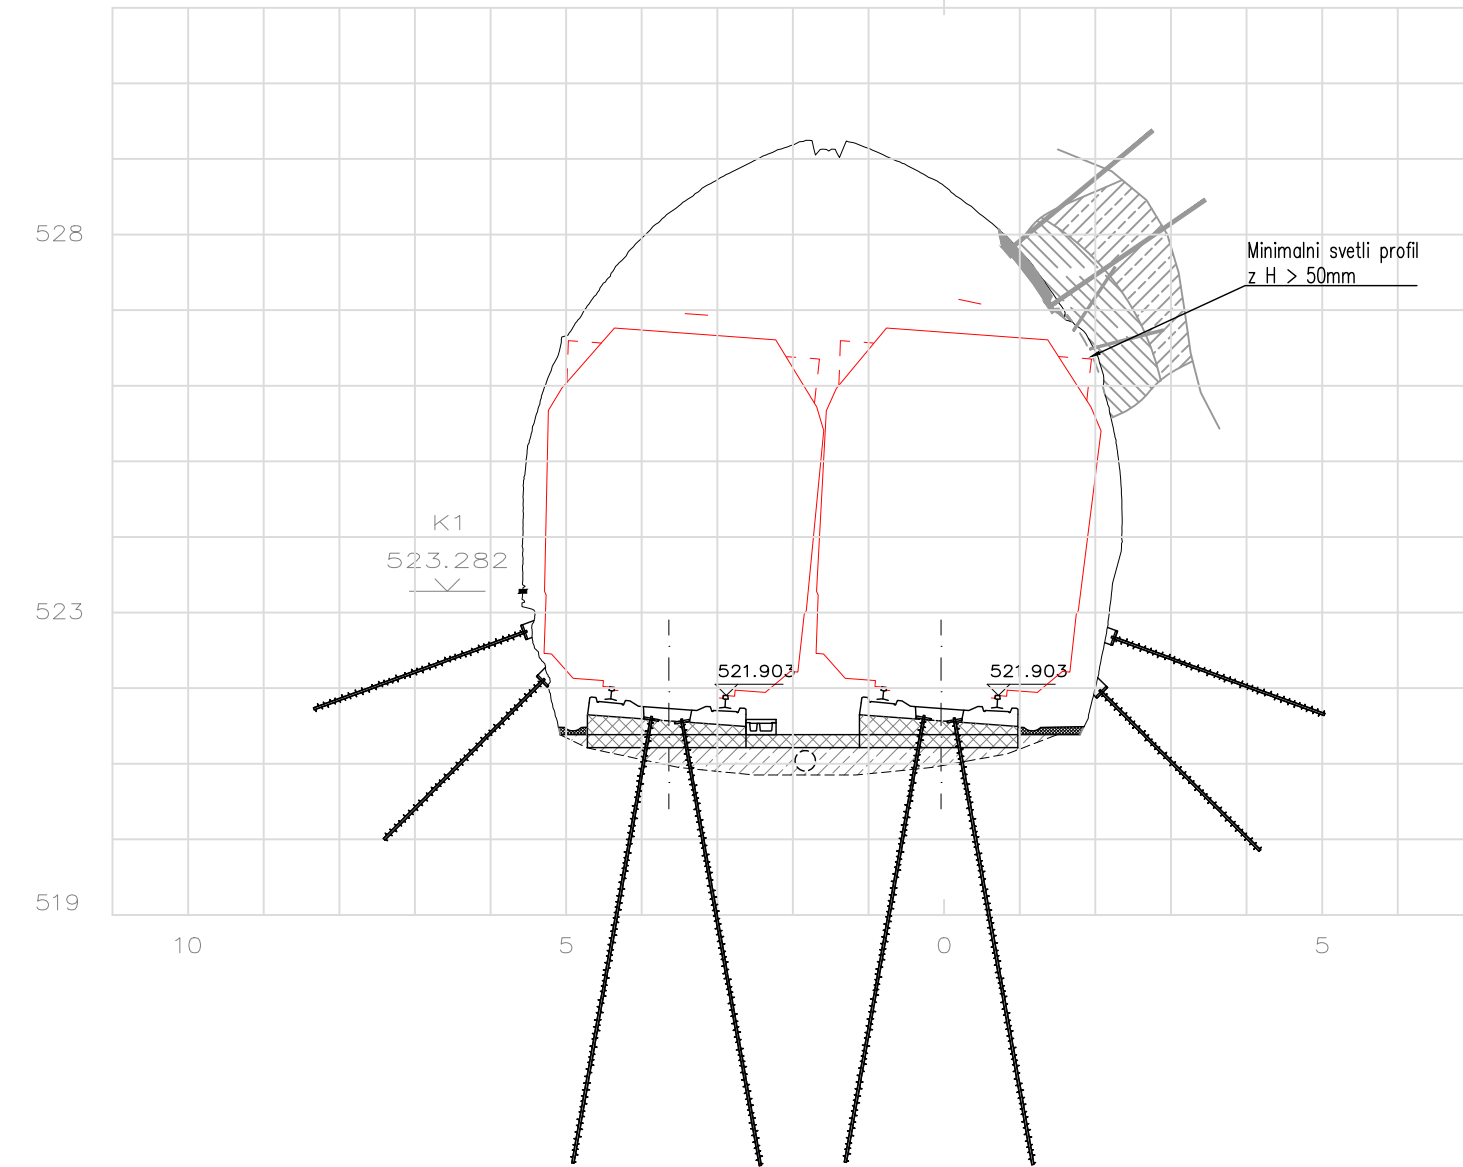


TIP SANACIJE A P62 – km 654+418.26

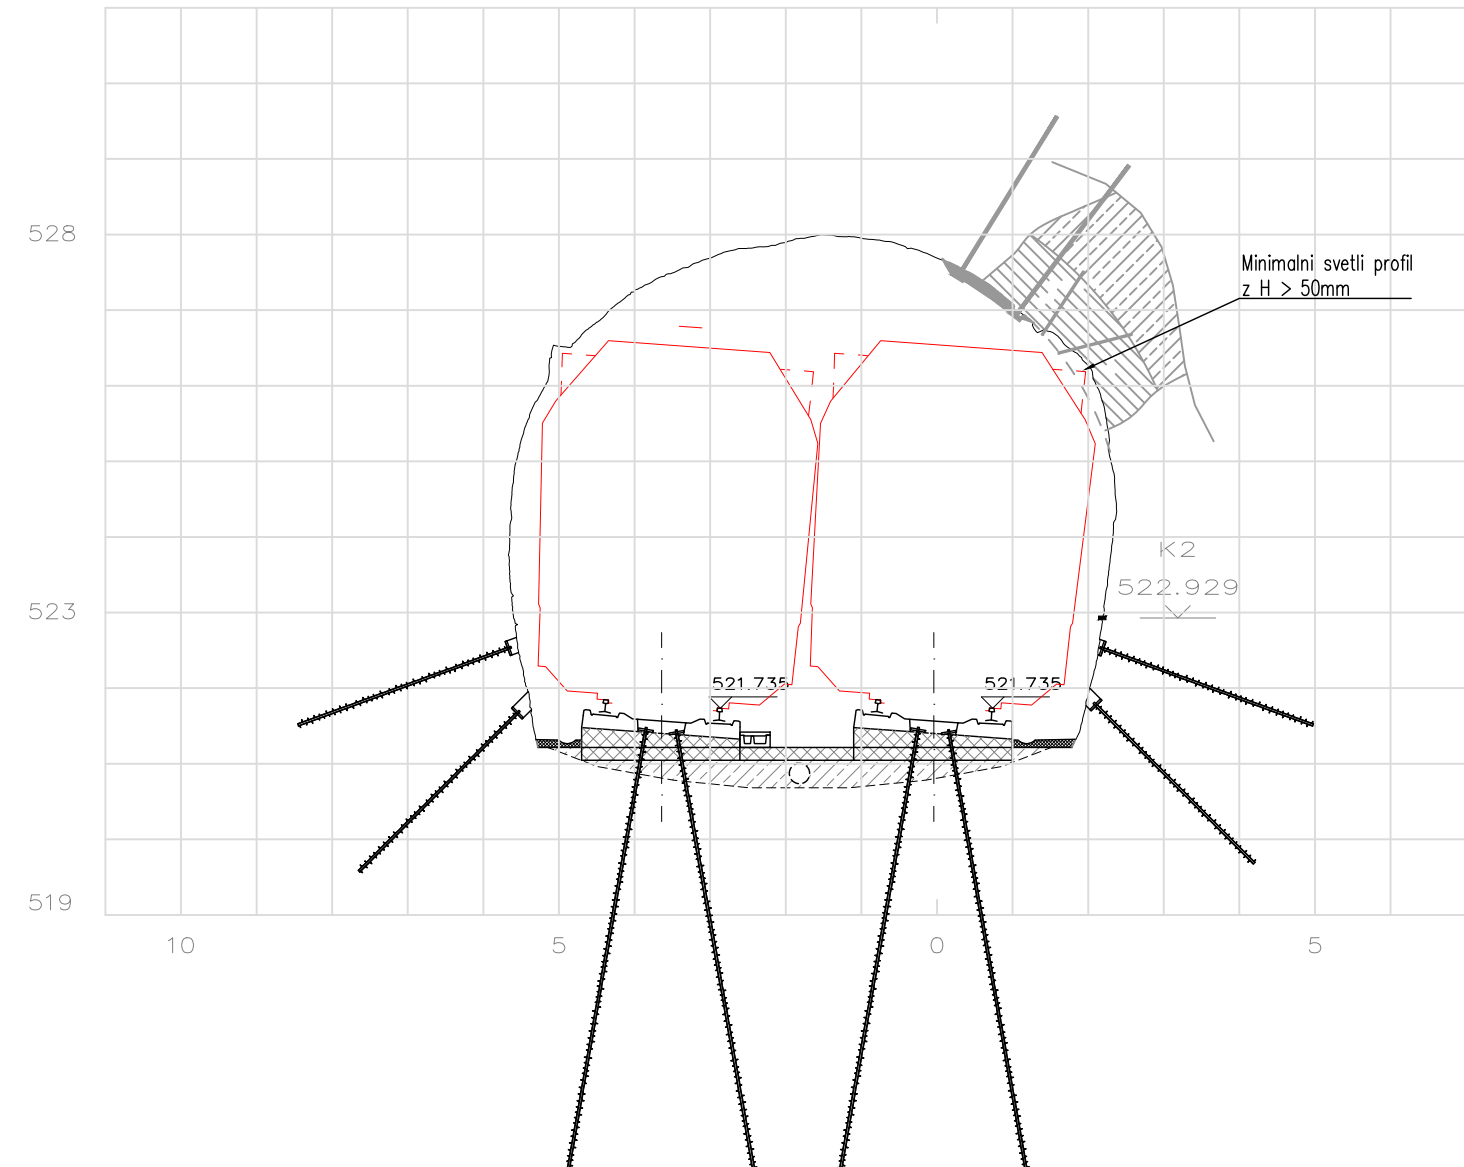

TIP SANACIJE A P63 – km 654+438.68

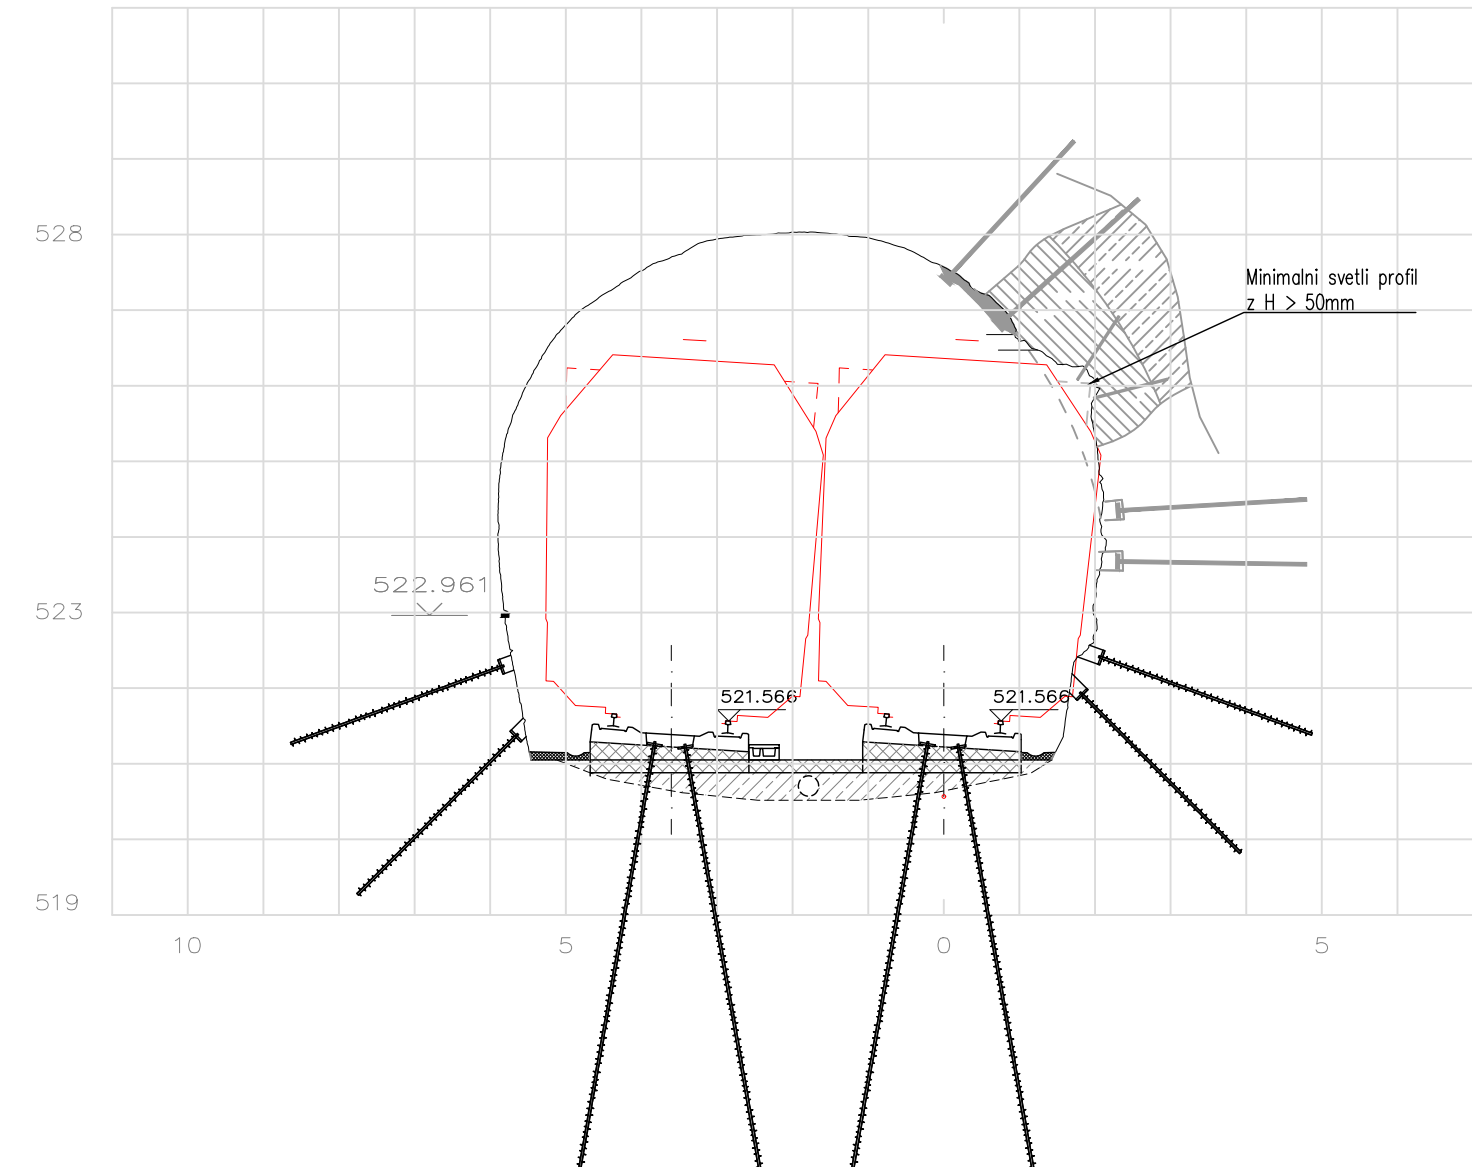

TIP SANACIJE A 64 – km 654+459.16

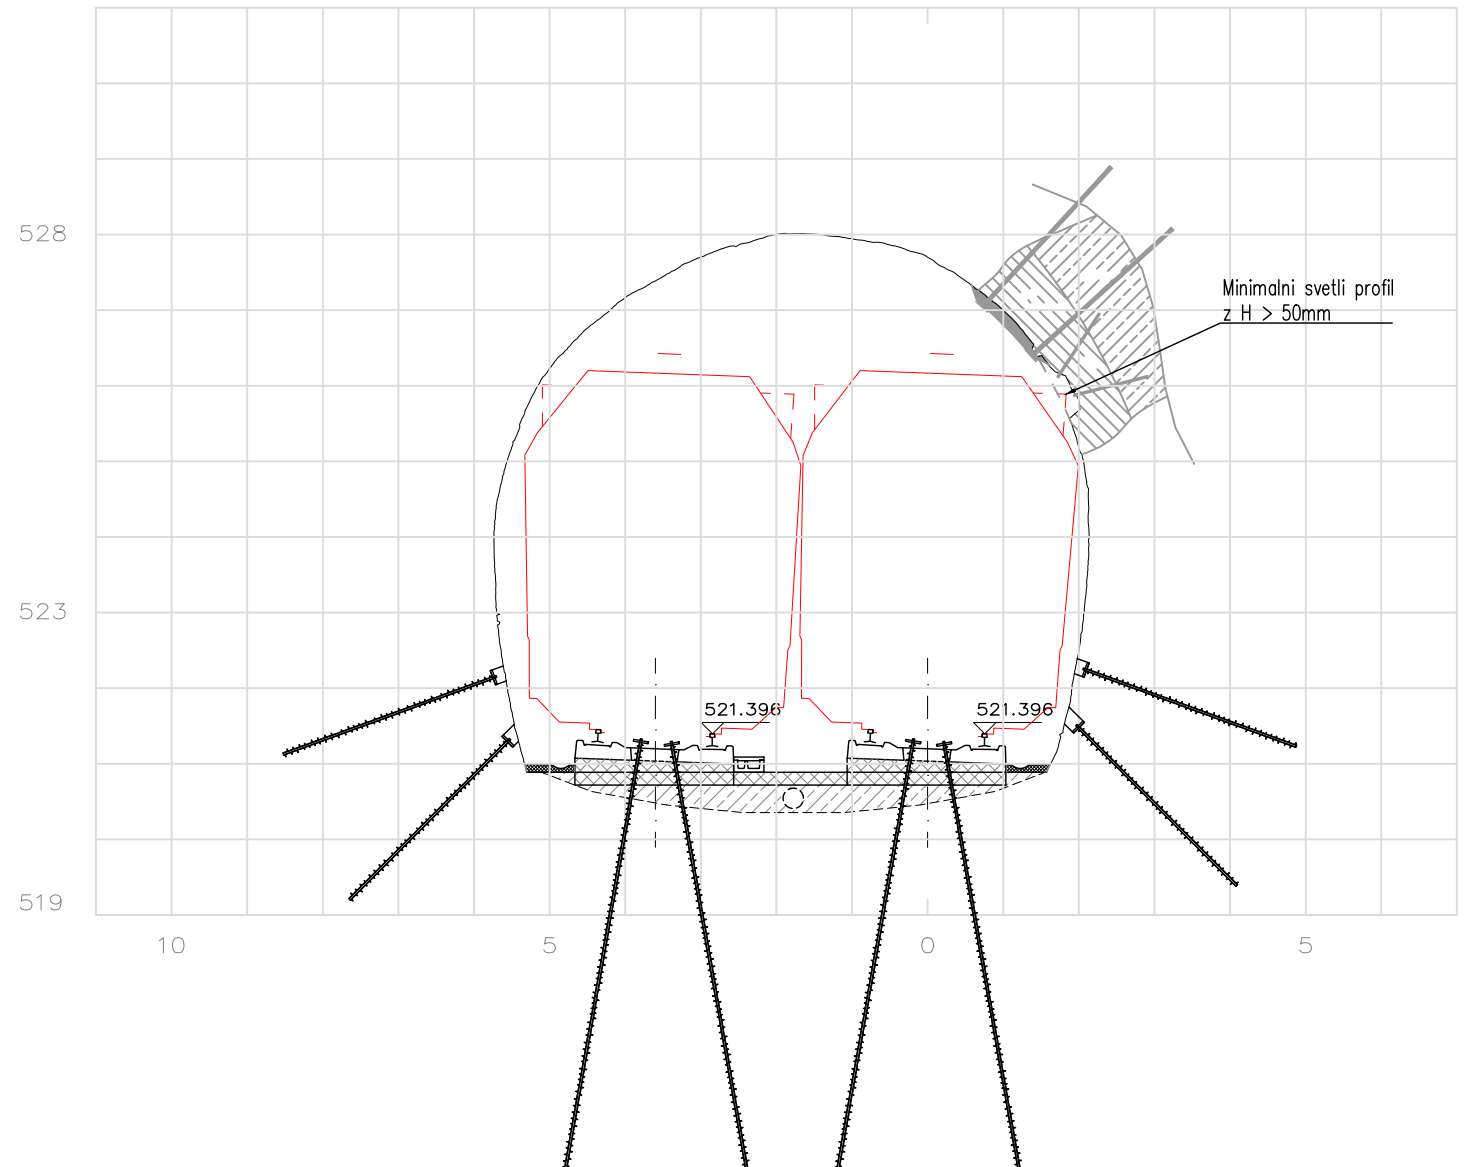

PROJEKTANT VODILNI PARTNER	PROJEKTIRANJE IN SVETOVANJE JURIJ ČADEŽ S.P. Vojkova 12, 6230 Postojna	PROJEKTANT PARTNER V SKUPNEM NASTOPU	IRGO CONSULTING d.o.o. Slovenčeva 93, 1000 Ljubljana
NAROČNIK	Slovenske železnice Infrastruktura, d.o.o. Kolodvorska ulica 11, 1506 Ljubljana	FAZA	IZN
OBJEKT	<b>IZVEDBENA PROJEKTNÁ DOKUMENTACIJA SANACIJA PREDOROV KRIŽIŠKI, JURGOVEC IN LEŽEŠKI NA PROGI ŠT. 50 LJUBLJANA – SEŽANA – D.M.</b>	PROJEKT ŠT.	SPJC_003/23
NACRT	<b>7/2 SANACIJA PREDORA KRIŽIŠKI</b>	NAČRT ŠT.	SPJC_003/23-2
RISBA	PREČNI PREREZI S SANACIJSKIMI UKREPI	Vodja projekta	J. ČADEŽ, u.d.i.geotehnol. RG-0101
		Id. št.	
		Imenstrik vodje projekta	E. MUHIČ, d.i.g.&m.i.geotehnol. G-3568
		Id. št.	
		Odg. projektant	J. ČADEŽ, u.d.i.geotehnol. RG-0101
		Id. št.	
		Projektant	M. PEČOVNIK, m.i.geotehnol. RG-6151
		Id. št.	
		DATUM	FEBRUAR 2023
		MERILO	ŠIFRA RISBE
		ŠTEVILKA RISBE	
		1:100	G.139
			4