




SANACIJSKI TIP A 140 – km 656+520.05

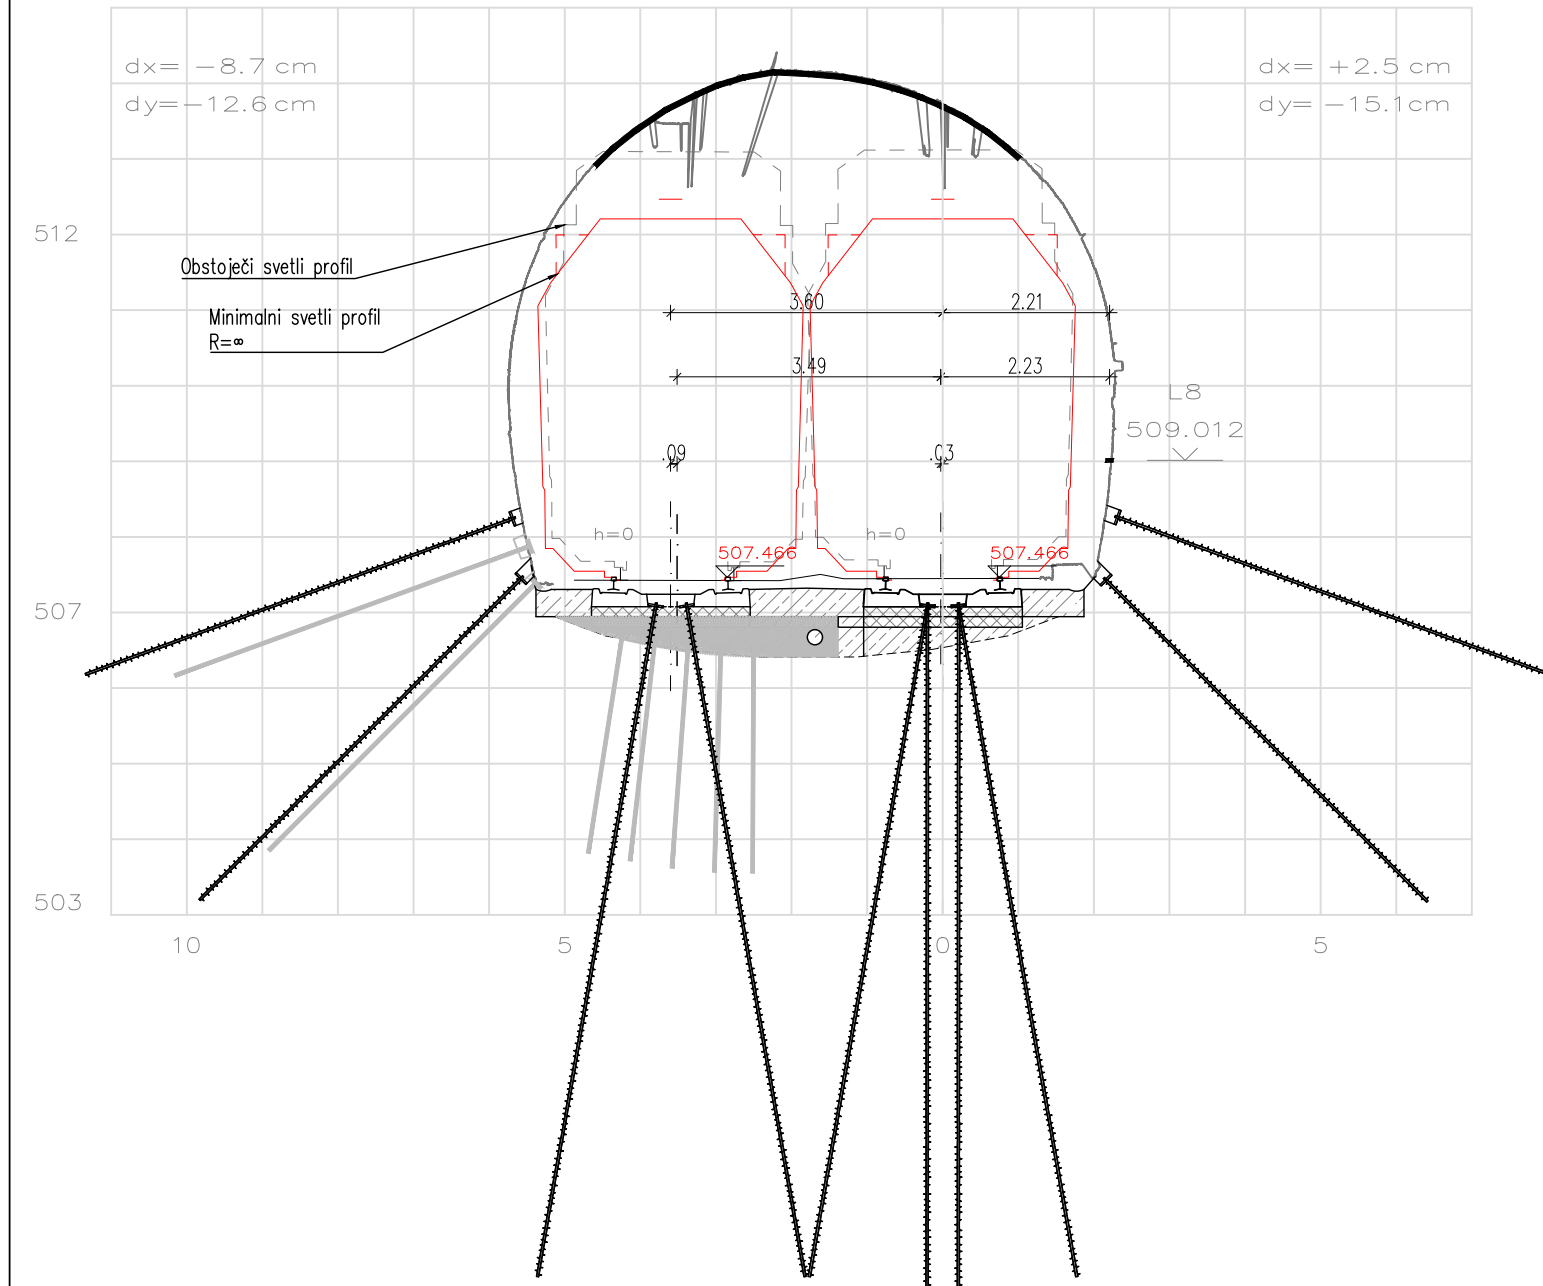


SANACIJSKI TIP B 141 – km 656+549.57

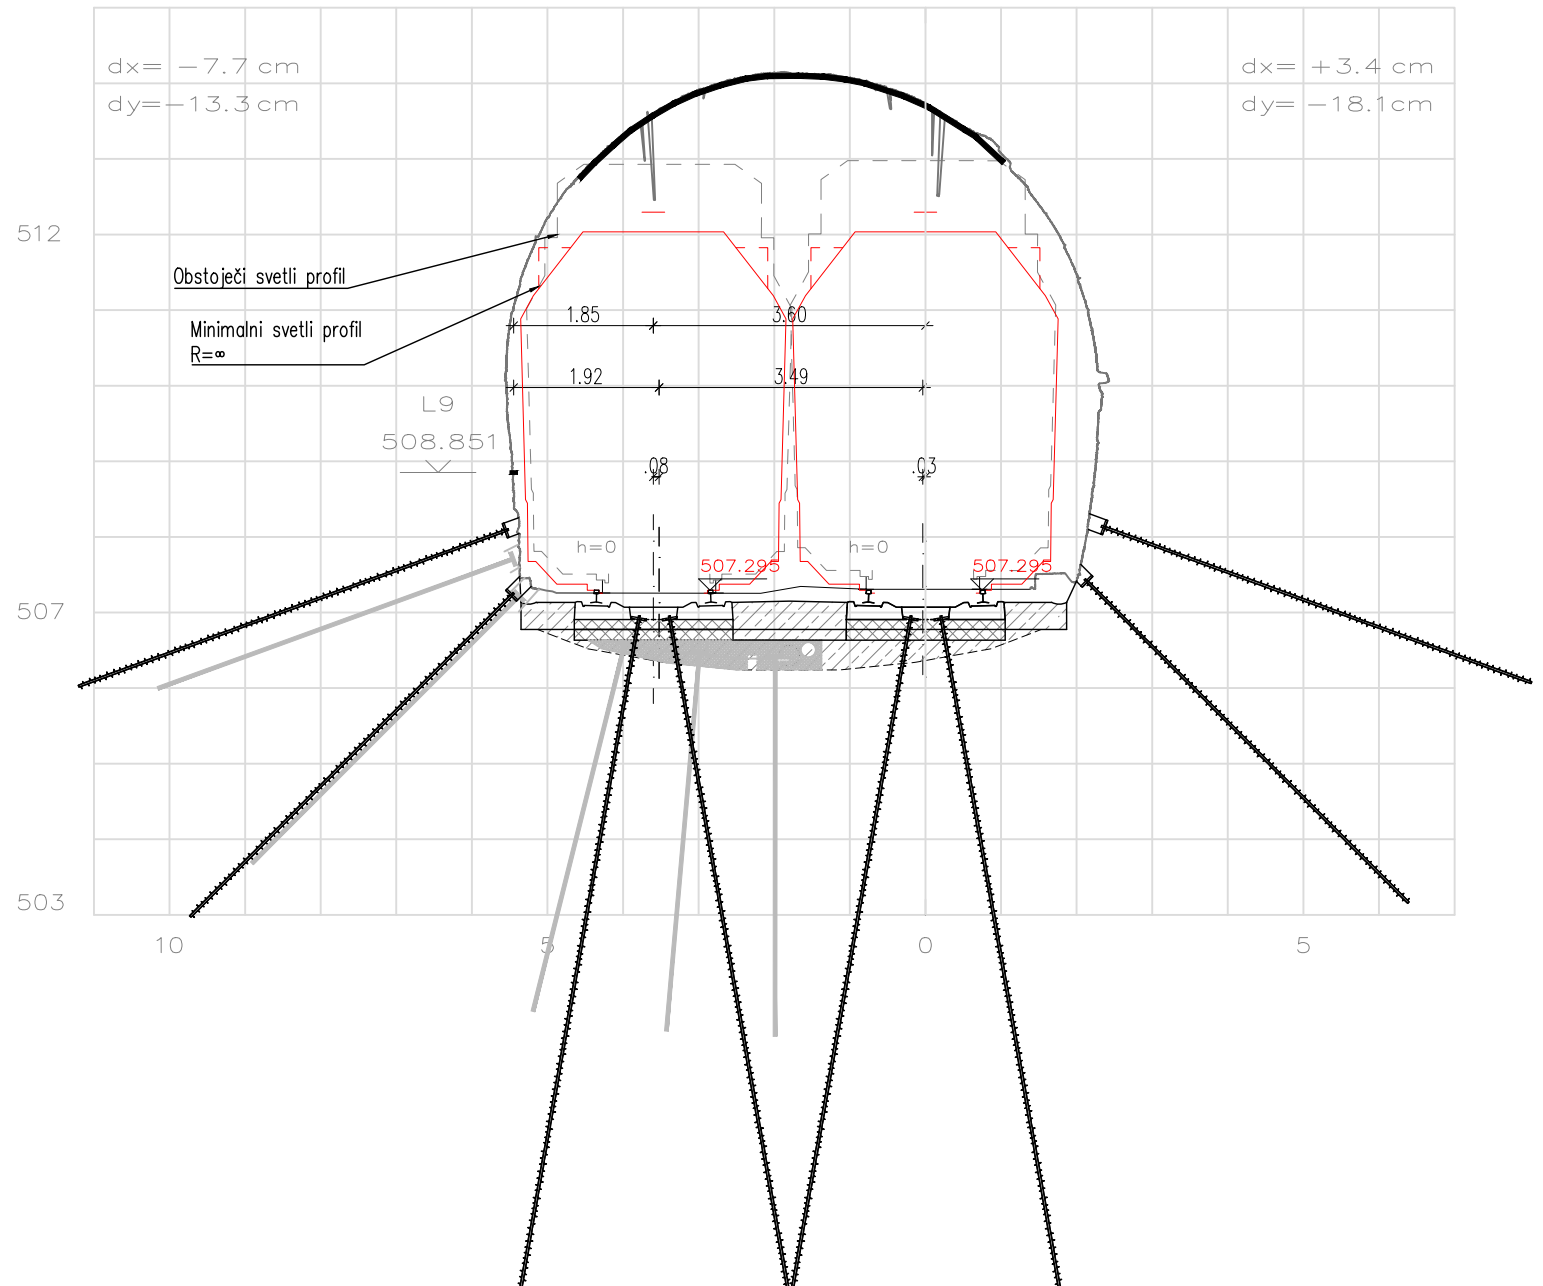

SANACIJSKI TIP C P146 – km 656+700.24

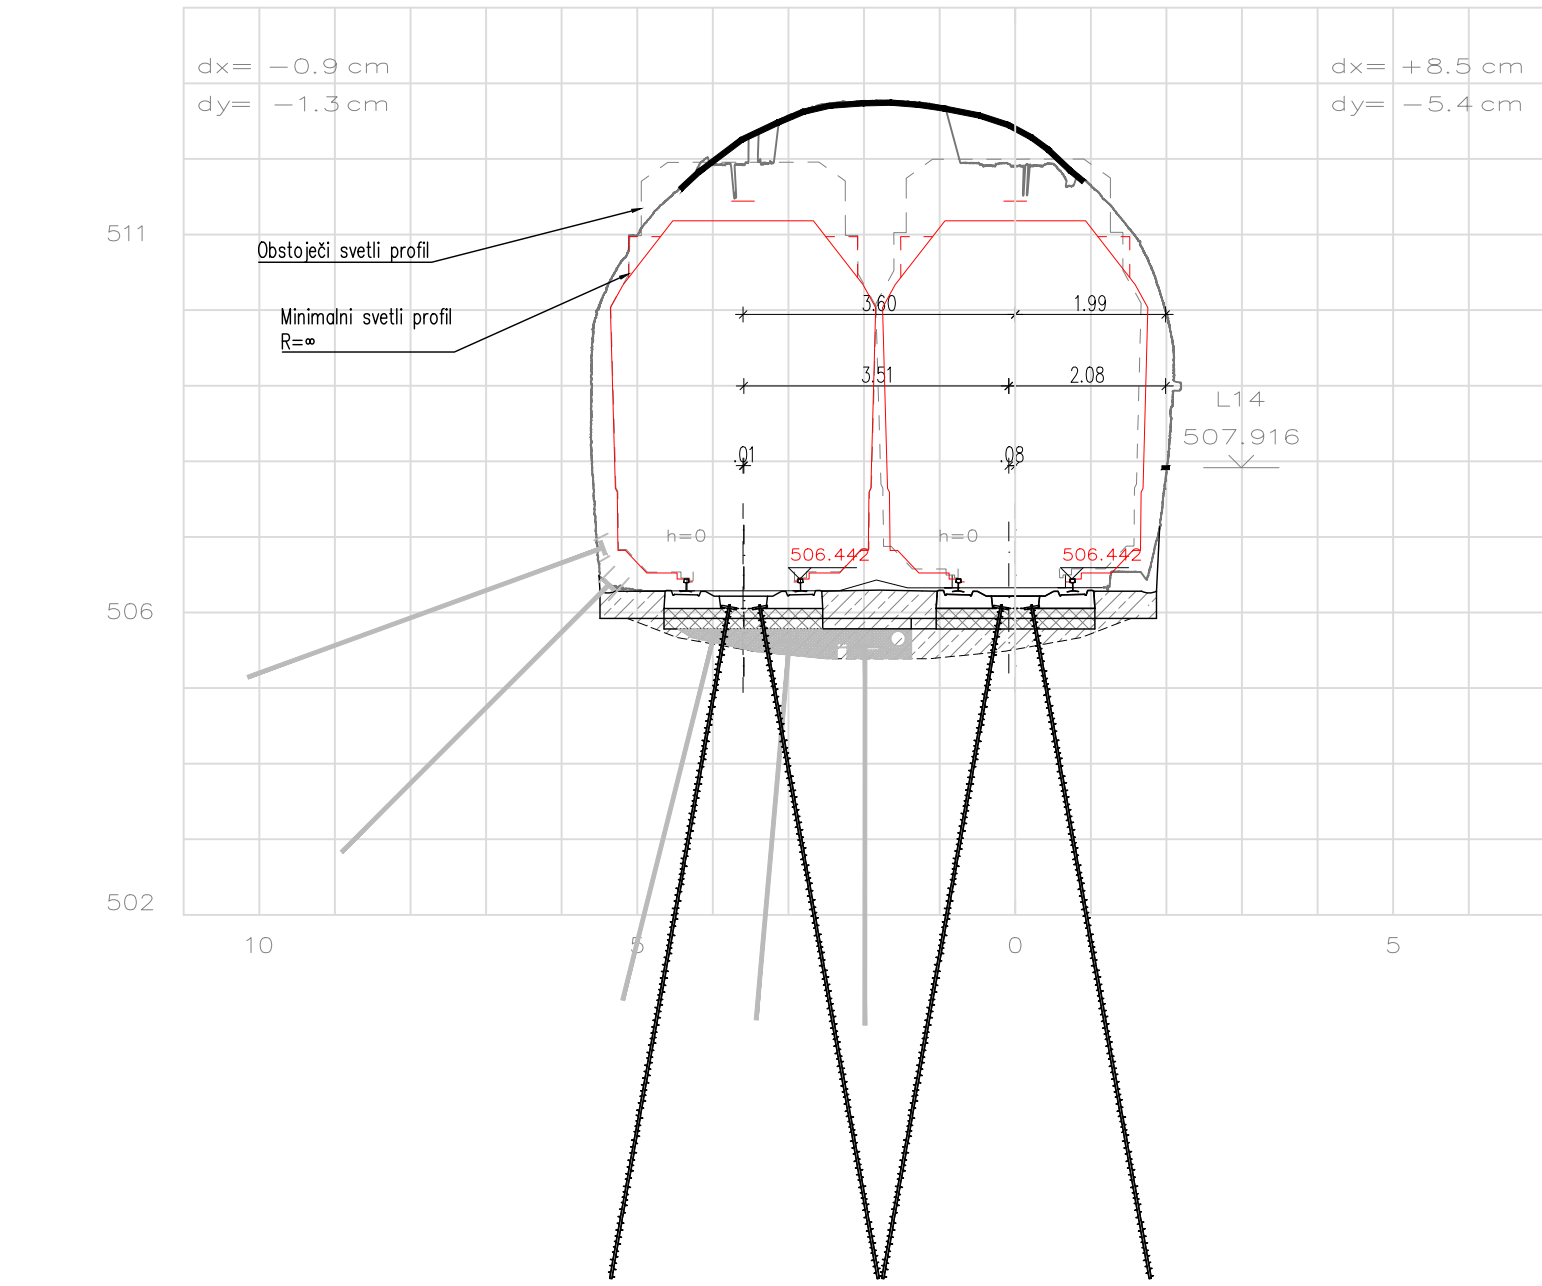

SANACIJSKI TIP C P147 – km 656+728.71

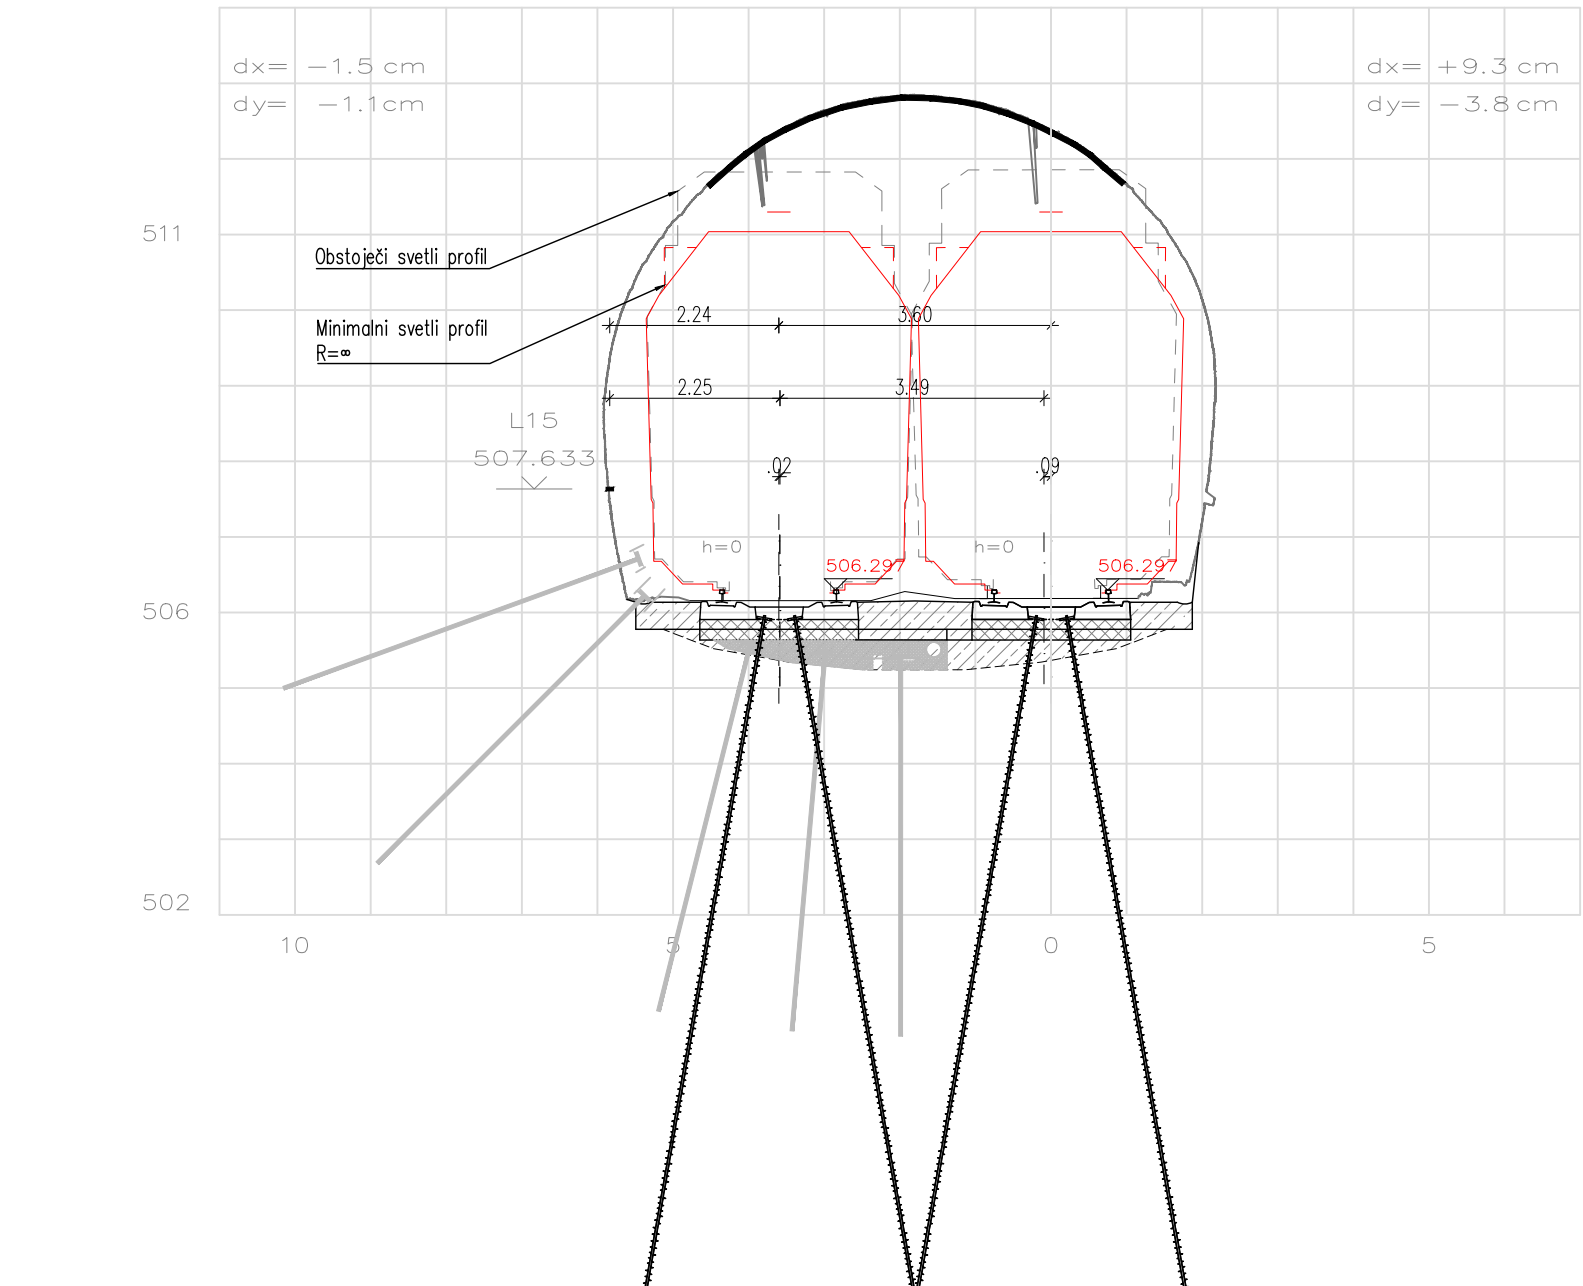

PROJEKTANT PARTNER V SKUPNEM NASTOPU		PROJEKTANT PARTNER V SKUPNEM NASTOPU	
PROJEKTIRANJE IN SVETOVANJE JURIJ ČADEŽ S.P. Vojkova 12, 6230 Postojna		IRGO CONSULTING d.o.o. Slovenčeva 93, 1000 Ljubljana	
NAROČNIK Slovenske železnice Infrastruktura, d.o.o. Kolodvorska ulica 11, 1506 Ljubljana		FAZA IZN	
OBJEKT IZVEDBENA PROJEKTNA DOKUMENTACIJA SANACIJA PREDOROV KRIŽIŠKI, JURGOVEC IN LEŽEŠKI NA PROGI ŠT. 50 LJUBLJANA – SEŽANA – D.M.		PROJEKT ŠT. SPJC_003/23	NACRT ŠT. SPJC_003/23-4
NACRT 7/4 SANACIJA PREDORA LEŽEŠKI		Vodja projekta J. ČADEŽ, u.d.i.geotehnol.	ID. ŠT. RG-0101
RISBA SITUACIJA PREDVIDENIH SANACIJSKIH POSEGOV V PREDORU JURGOVEC - Desni tir		Naměstník vodje projekta E. MUHIČ, d.i.g.&m.i.geotehnol.	ID. ŠT. G-3568
		Odg. projektant J. ČADEŽ, u.d.i.geotehnol.	ID. ŠT. RG-0101
		Projektant M. PEČOVNIK, m.i.geotehnol.	ID. ŠT. RG-6151
		DATUM FEBRUAR 2023	
		MERILO 1:250	ŠIFRA RISBE G.139
			ŠTEVLKA RISBE 4