




SHEMA SIDRANJA BOKOV PREDORA

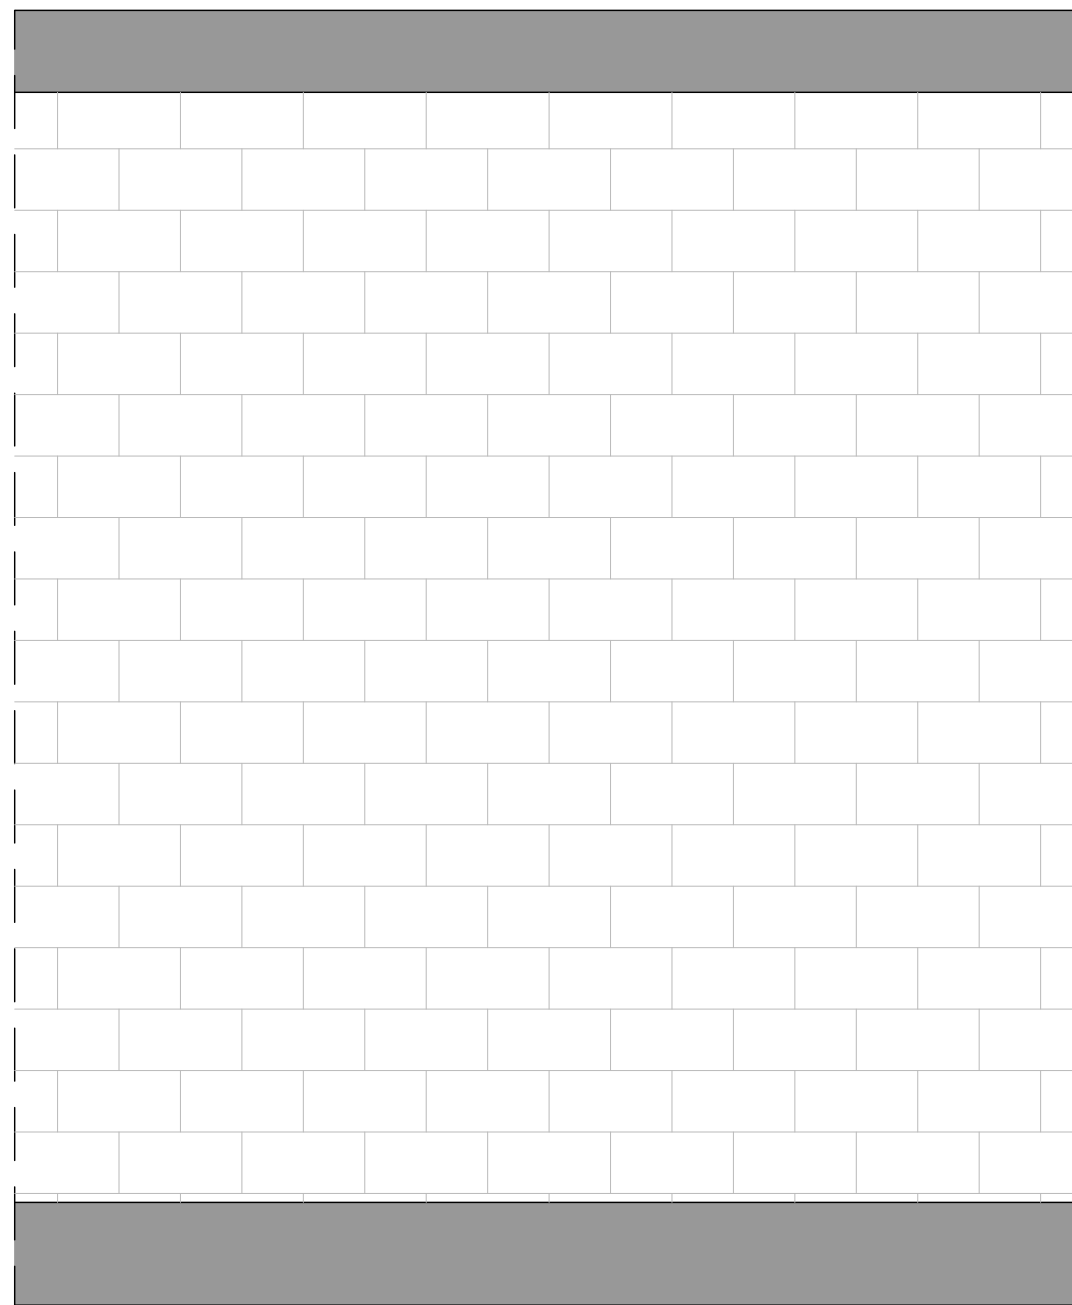


3D PRIKAZ PREDORA Z VGRAJENIMI
SANACIJSKIMI UKREPI

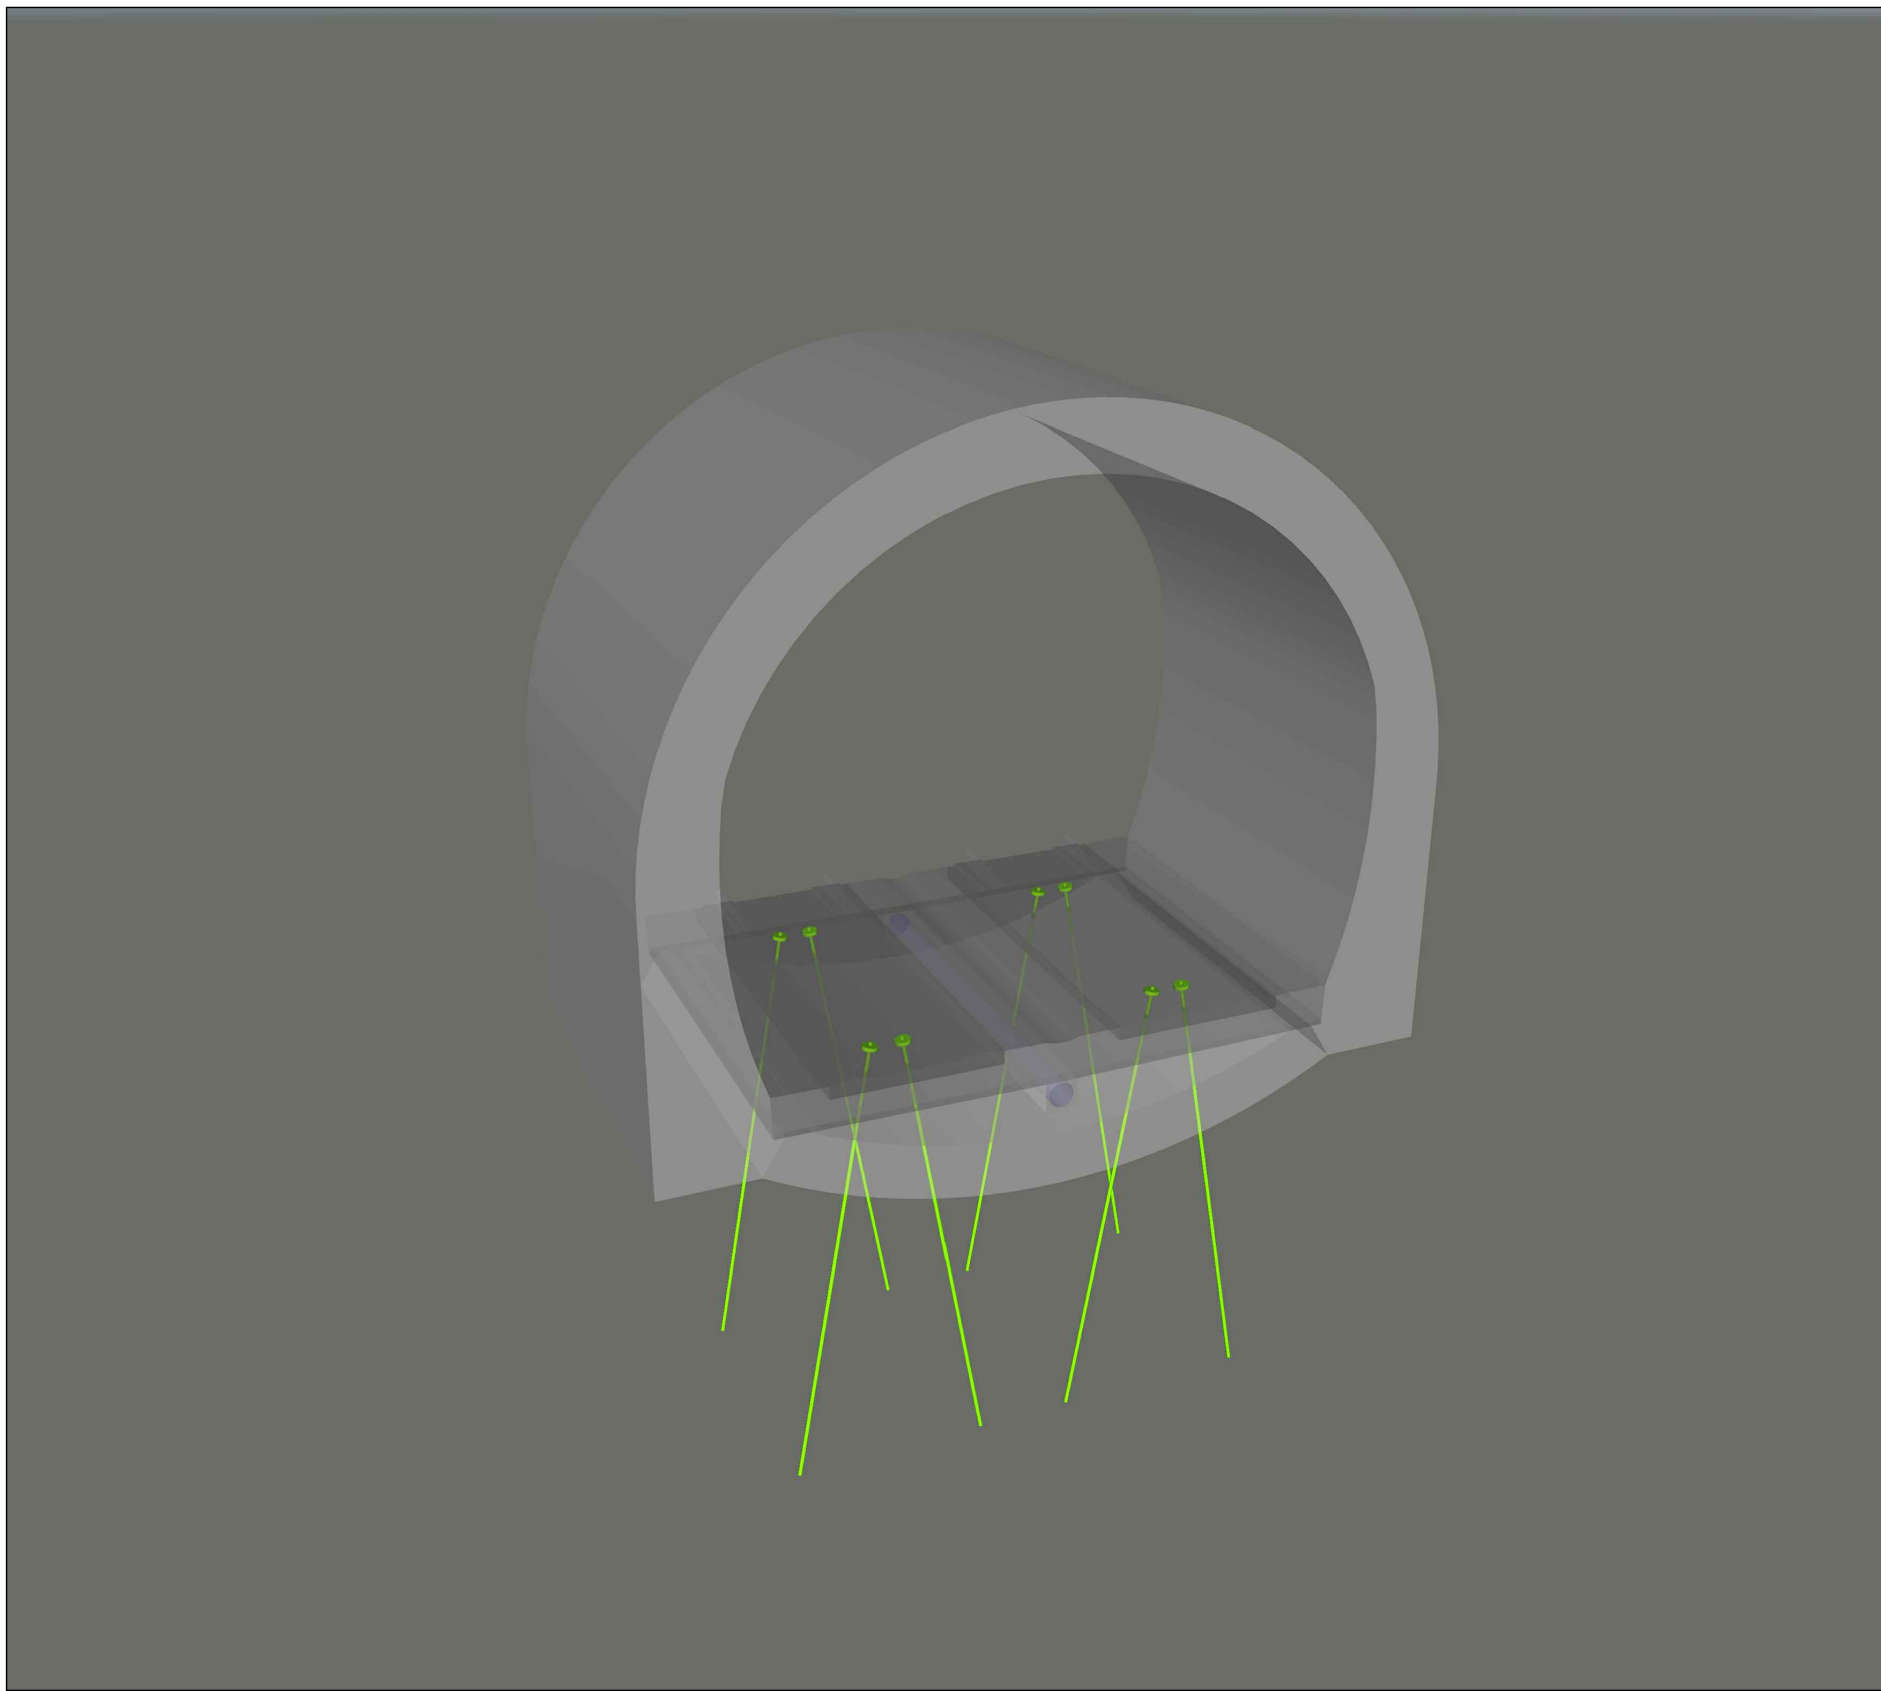

KARAKTERSITČNI PREČNI PREREZ PREDORA
KRIŽIŠKI
TIP SANACIJSKIH UKREPOV - B

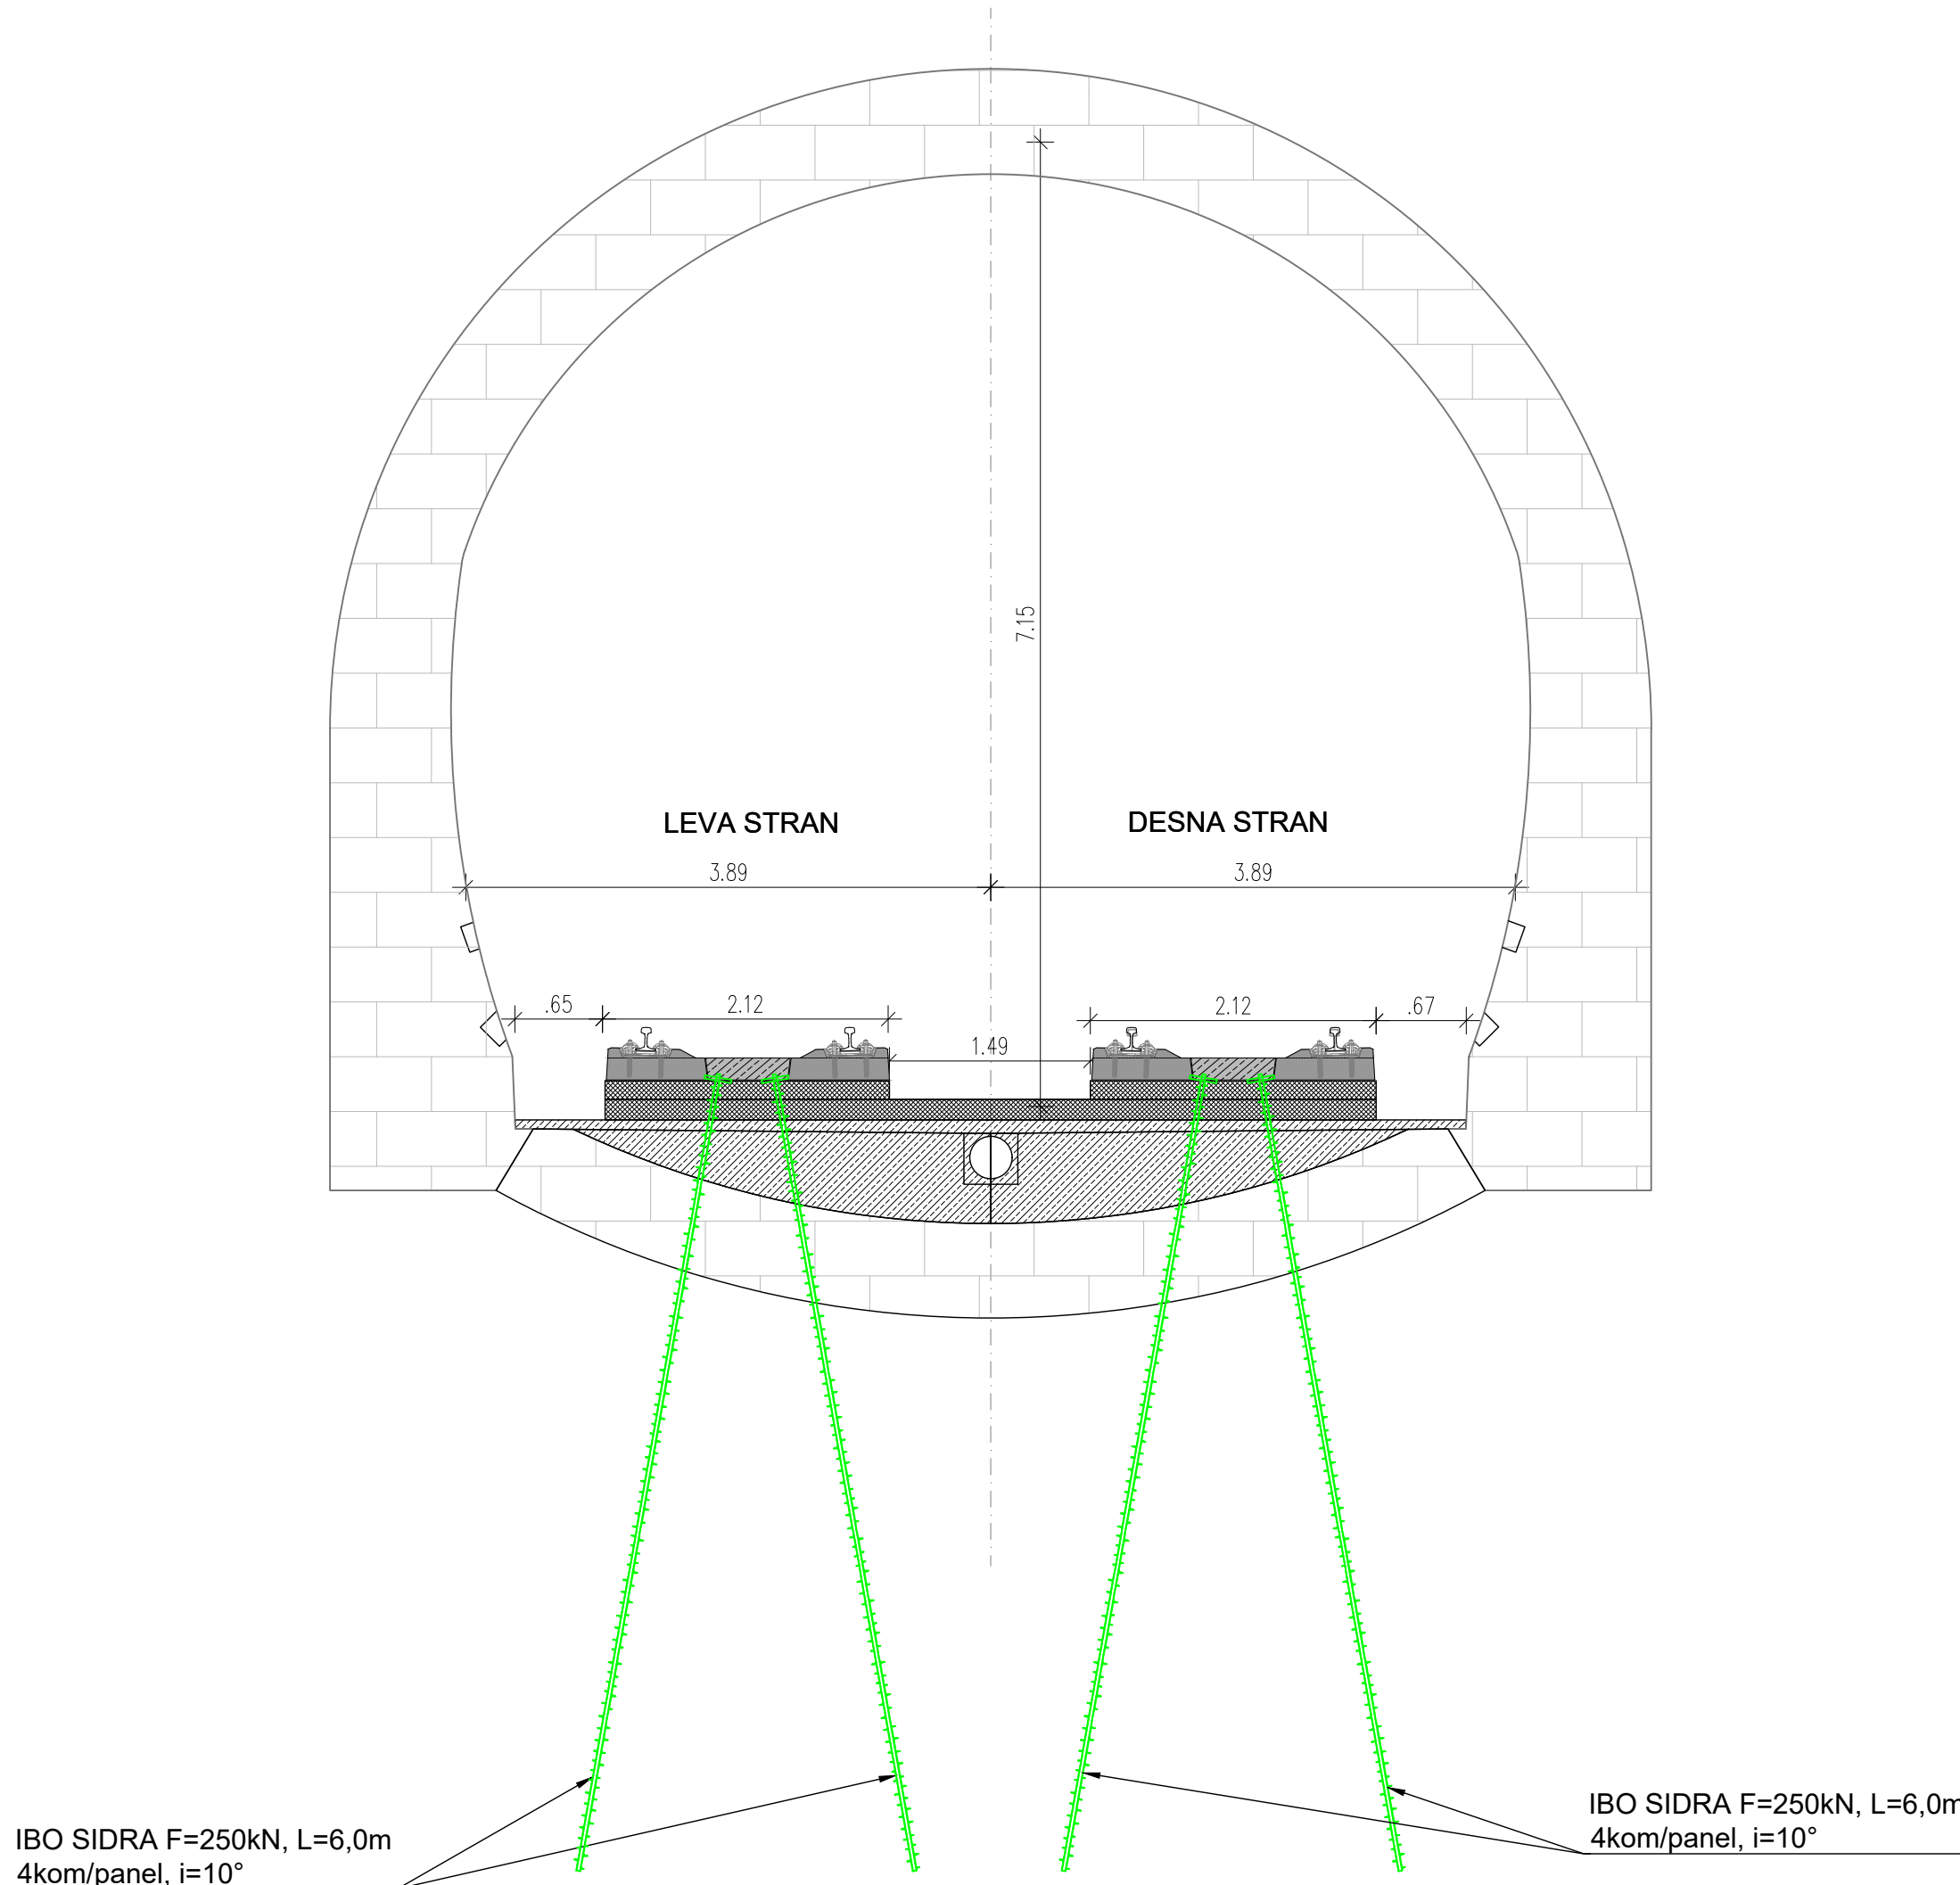

SHEMA SIDRANJA PREDORA SKOZI
PREFABRICIRANE PANELE

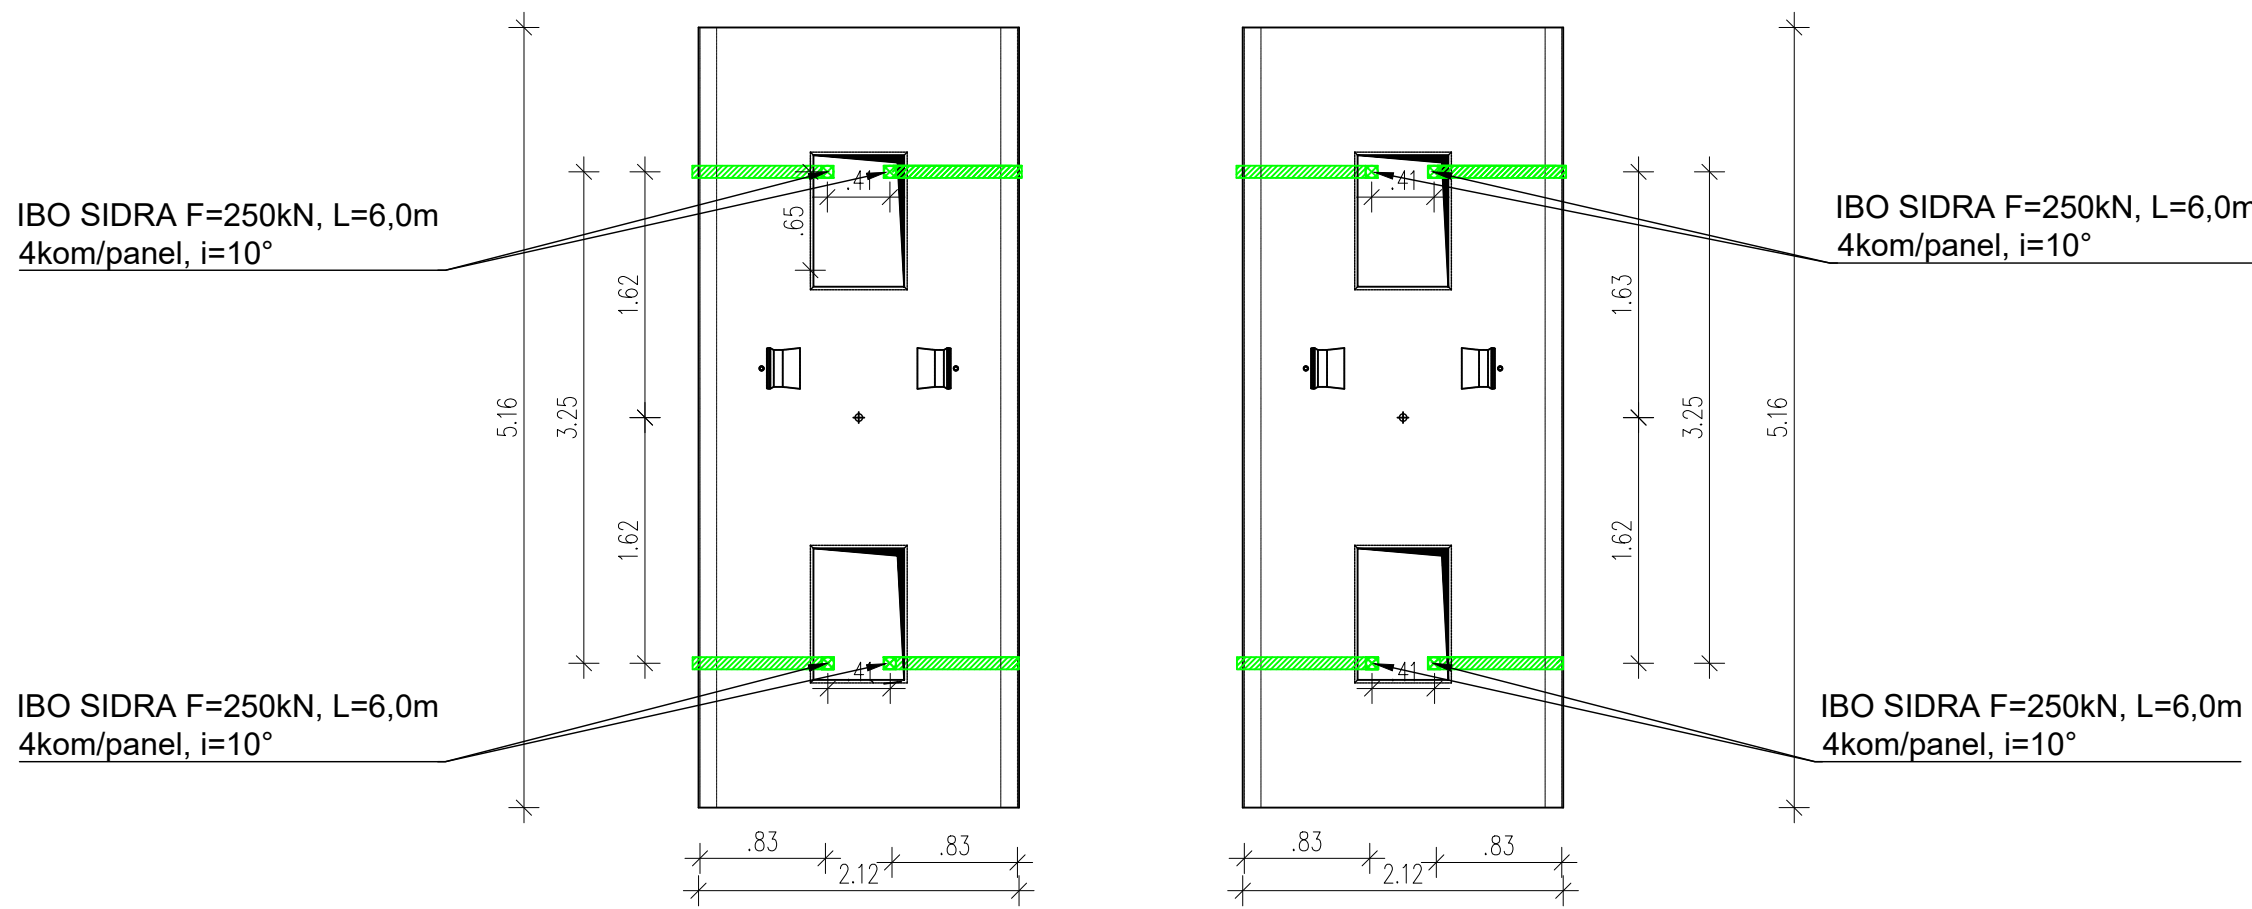

PROJEKTANT VODENI PARTNER	PROJEKTANT PARTNER V SKUPNEM NASTOPI
PROJEKTIRANJE IN SVETOVANJE JURIJ ČADEŽ S.P. Vojkova 12, 6230 Postojna	IRGO CONSULTING d.o.o. Slovenčeva 93, 1000 Ljubljana
NAROČNIK Slovenske železnice Infrastruktura, d.o.o. Kolodvorska ulica 11, 1506 Ljubljana	Faza IZN
OBJEKT Slovenske železnice Infrastruktura, d.o.o. Kolodvorska ulica 11, 1506 Ljubljana	PROJEKT BT SPJC_003/23 Vodja projekta ID: BT
IZVEDBENA PROJEKTNA DOKUMENTACIJA SANACIJA PREDOROV KRIŽIŠKI, JURGOVEC IN LEŽEŠKI NA PROGI ST. 50 LJUBLJANA - SEZANA - D.M.	PROJEKT BT SPJC_003/23-2 Vodja projekta ID: BT
NACRT 7/2 SANACIJA PREDORA KRIŽIŠKI	PROJEKT BT SPJC_003/23-2 Vodja projekta ID: BT
REDA KARAKTERISTIČNI PREČNI PREREZI PREDVIDENIH SANACIJSKIH POSEGOV TIP B	PROJEKT BT SPJC_003/23-2 Vodja projekta ID: BT
MERLO 1:50	ŠIFRA RIBE G.139
ŠTEVILKA RIBE 6	