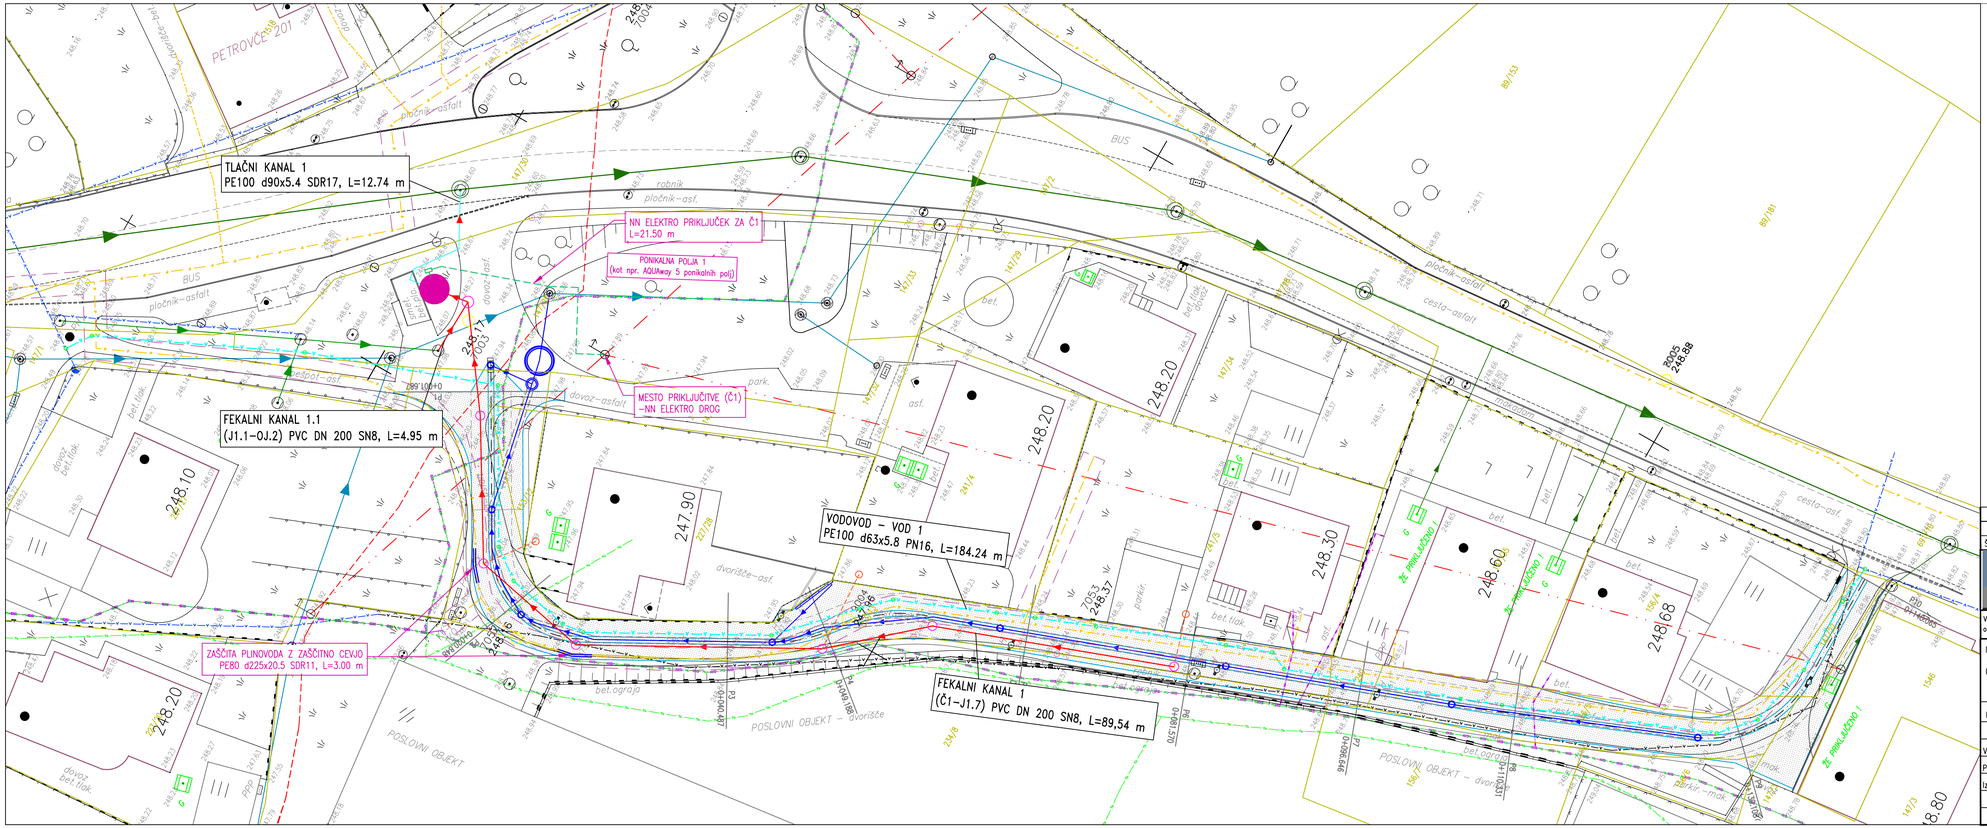


LEGENDA:

- OBSTOJEČ KOLEKTOR ARJA VAS – KASAZE
- PREDVIDENA FEKALNA KANALIZACIJA
- PREDVIDEN FEKALNI PRIKLJUČEK
- PREDVIDEN TLAČNI KANAL
- PREDVIDENO FEKALNO ČRPALIŠČE
- PREDVIDEN NN PRIKLJUČEK ČRPALIŠČA
- PREDVIDENO ODVODNJAVANJE
- OBSTOJEČA FEKALNA KANALIZACIJA
- OBSTOJEČA METEORNA KANALIZACIJA
- PREDVIDEN VODOVOD
- OBSTOJEČ VODOVOD
- OBSTOJEČ VODOVOD – se ukine
- OBSTOJEČ CATV KABEL
- OBSTOJEČE NN ELEKTRO OMREŽJE
- OBSTOJEČI SN ELEKTRO KABLOVODI
- OBSTOJEČ PLINOVOD (z označenim varnostnim odmikom 1m)
- OBSTOJEČ TK KABEL

GJI NA OBMOČJU PETROVČ – SEJMIŠČE

SITUACIJA KOMUNALNIH NAPRAV IN NAPELJAV M 1:250

Št. sprem:	Opis spremembe/dopolnitve:	Datum:	Podpis:

SAVINJAPROJEKT
PROJEKTIRANJE, SVETOVANJE, NADZOR

Vsebino načrta je avtorska lastnina podjetja SAVINJAPROJEKT d.o.o. ŽALEC in je zaščitena z zakonom o avtorskih pravicah (Ur.l.RS št. 21/95). Kopiranje in dajanje obvesti o njeni vsebini in dovoljena, če ni posebej odobreno. Za vso opravila, ki so v nasprotju s tem določilom, je zakonsko predvideno denarno nadomestilo za nastalo škodo

Investitor:	OBČINA ŽALEC, Ul. Savinjske čete 5, 3310 ŽALEC	Naziv projekta:	GJI NA OBMOČJU PETROVČ – SEJMIŠČE
Projektant:	SAVINJAPROJEKT d.o.o.	Ident.številka IZS 0636	Tehnični prikaz: SITUACIJA KOMUNALNIH NAPRAV IN NAPELJAV
	Ime:	Ident.št.: Podpis:	Vrsta načrta: 2.1 NAČRT JAVNE INFRASTRUKTURE
Vodja projektiranja:	Gorazd Pulko, univ.dipl.inž.grad.	G-0275	
Pooblaščeni inženir:	Aljaž Žolnir, univ.dipl.inž.grad.	G-4204	Št.projekta: 17/2023 Št.načrta: 17/2023
Izdelal:	Aljaž Žolnir, univ.dipl.inž.grad.	G-4204	Vrsta projekta: PZI Merilo: M 1:250 List.št.: 2.2
		Datum: Maj 2024	