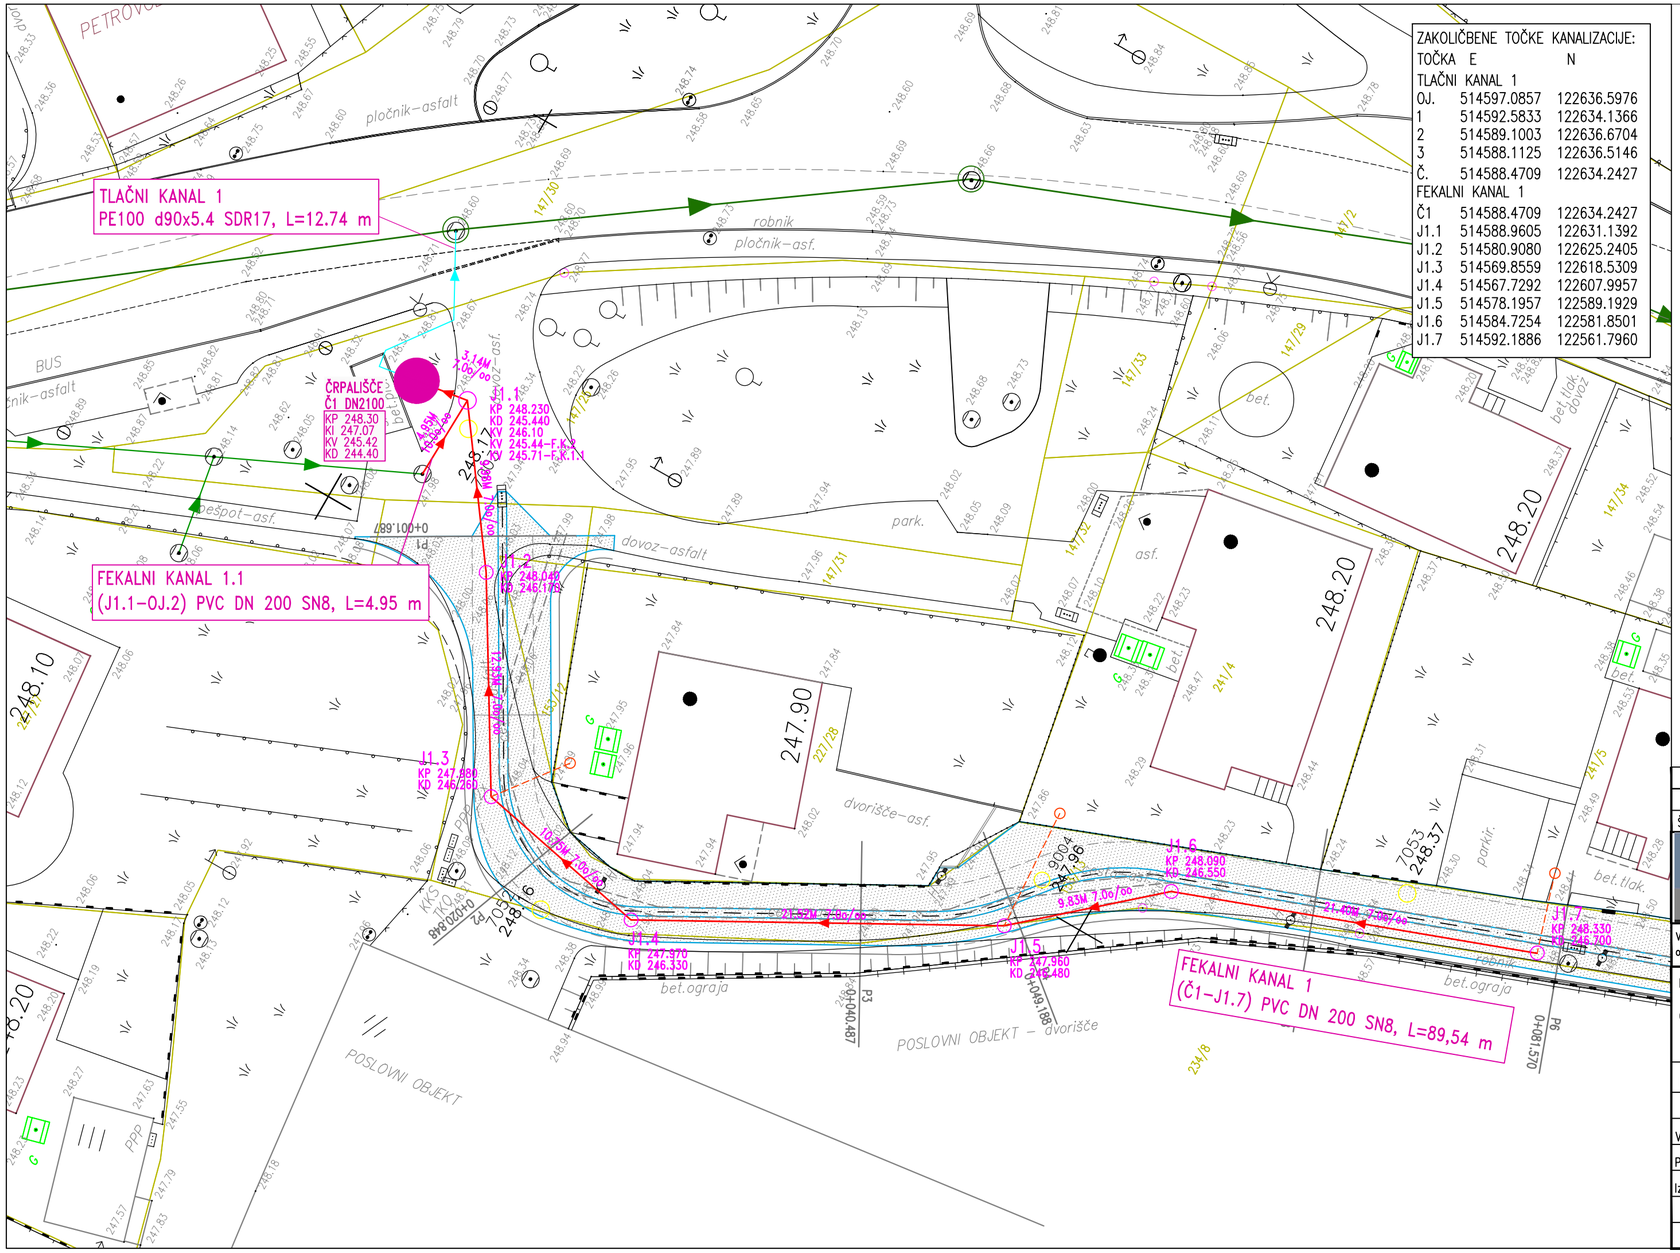


Št. sprem:	Opis spremembe/dopolnitve:	Datum:	Podpis:

SAVINJAPROJEKT
PROJEKTIRANJE, SVETOVANJE, NADZOR

Vsebina načrta je avtorska lastnina podjetja SAVINJAPROJEKT d.o.o. ŽALEC in je zaščitena z zakonom o avtorskih pravicah (Ur.l.RS št. 21/95). Kopiranje in dajanje obvestil o njeni vsebini ni dovoljeno, če ni posebej odobreno. Za vsa opravila, ki so v nasprotju s tem določilom, je zakonsko predvideno denarno nadomestilo za nastalo škodo

Investitor: OBČINA ŽALEC, Ul. Savinjske čete 5, 3310 ŽALEC				Naziv projekta: GJI NA OBMOČJU PETROVČ – SEJMIŠČE	
Projektant: SAVINJAPROJEKT d.o.o.		Ident.številka IZS 0636		Tehnični prikazi: SITUACIJA FEKALNE KANALIZACIJE Z ZAKOLIČBO	
	Ime:	Ident.št.:	Podpis:		
Vodja projektiranja:	Gorazd Pulko, univ.dipl.inž.grad.	G–0275		Vrsta načrta: 2.1 NAČRT JAVNE INFRASTRUKTURE	
Pooblaščeni inženir:	Aljaž Žolnir, univ.dipl.inž.grad.	G–4204			
Izdelal:	Aljaž Žolnir, univ.dipl.inž.grad.	G–4204		Št.projekta: 17/2023	Št.načrta: 17/2023
				Vrsta projekta: PZI	Merilo: M 1:250
		Datum: Maj 2024			List.št. 2.7