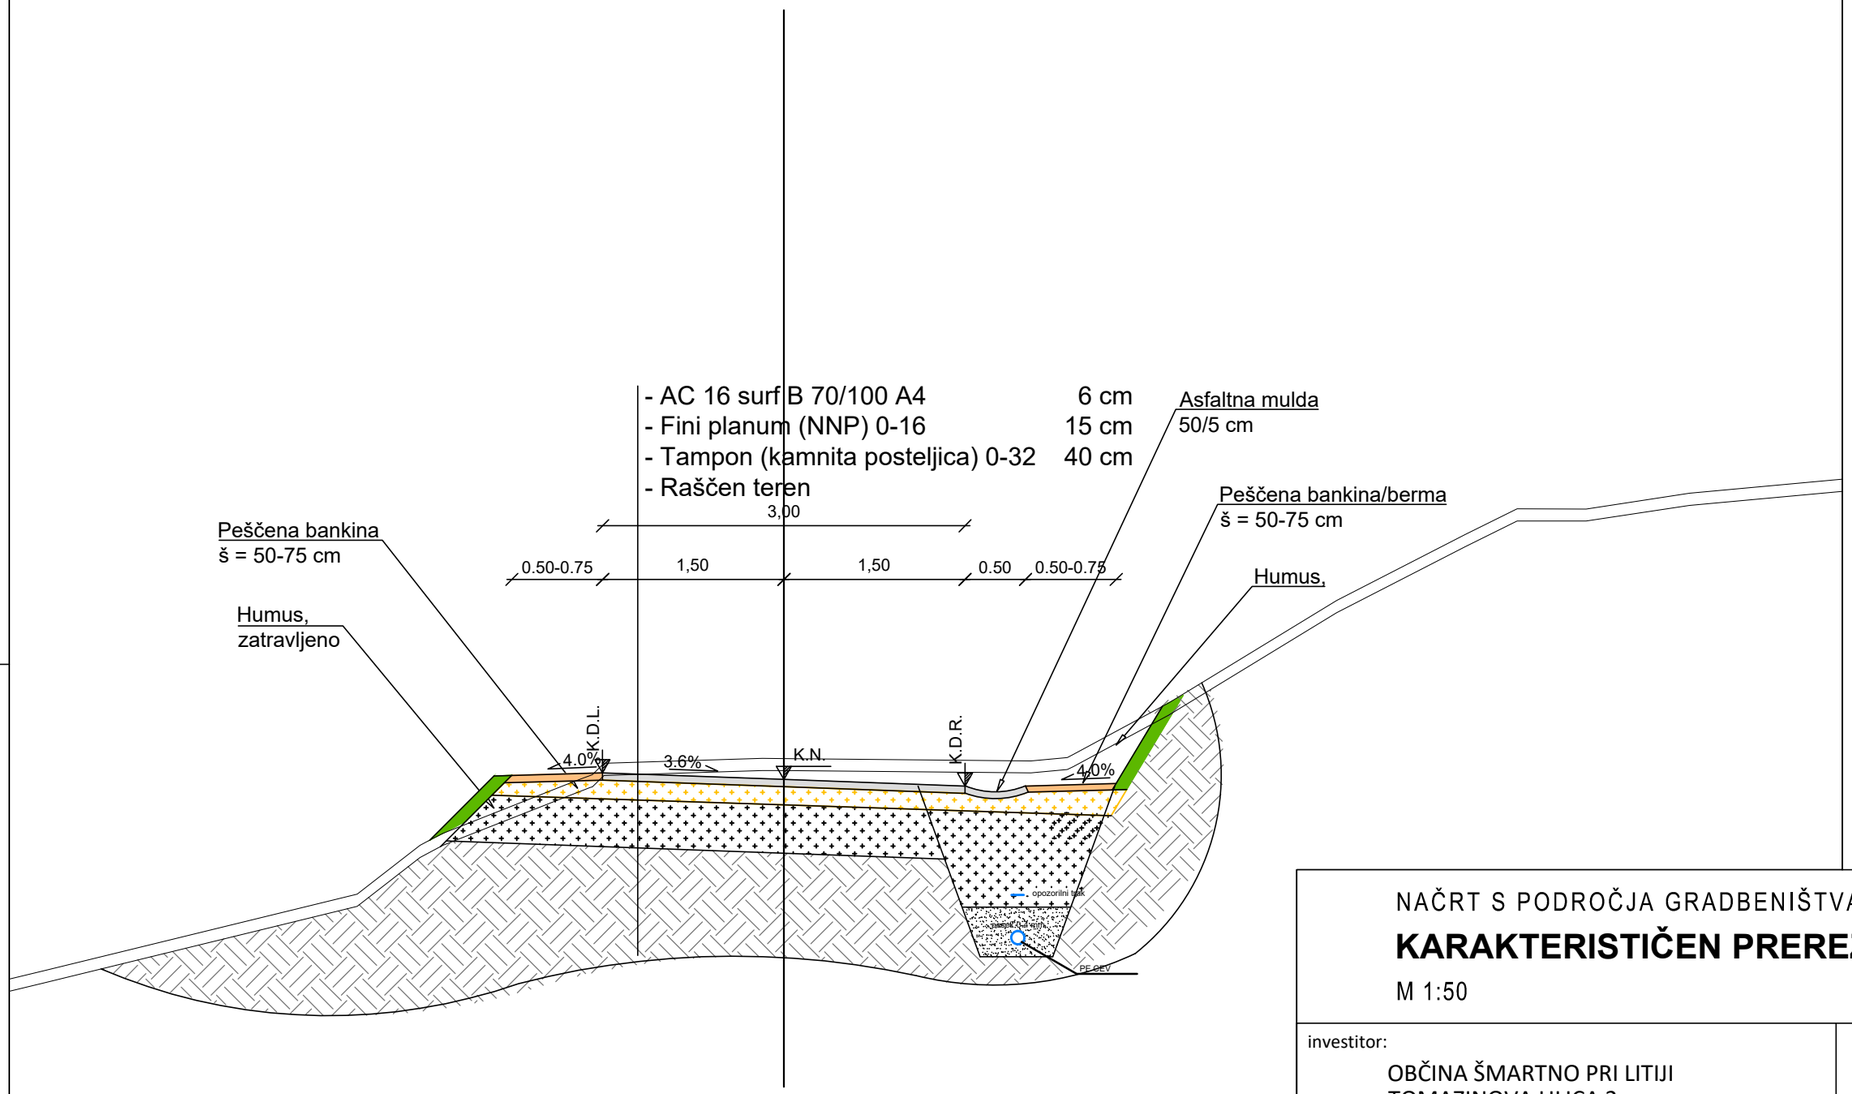


OPOMBE:
Pred izvedbo je potrebno mere kontrolirati na licu mesta, za morebitne napake odgovarja izvajalec.
Nepooblaščeno razmnoževanje ali uporaba posameznih delov brez soglasja projektantov ni dovoljeno in se obravnava v skladu z Zakonom o avtorskih pravicah !

NAČRT S PODROČJA GRADBENIŠTVA

KARAKTERISTIČEN PREREZ

M 1:50

investitor:
OBČINA ŠMARTNO PRI LITIJI
TOMAZINOVA ULICA 2
1275 ŠMARTNO PRI LITIJI

PINO d.o.o.
Projektiranje, cenitve nepremičnin
Inženiring v gradbeništvu
Nadzor, strokovno vodenje pri graditvi objektov
Ulica Mire Pregljeve 4
1270 Litija
tel: 01/8980-150
fax: 01/8980-155
email: info@pino.si
splet: www.pino.si

objekt:
VODOVOD DOLGO BRDO - BUKOVICA - JABL. LAZE

načrt:
NAČRT S PODROČJA GRADBENIŠTVA
KARAKTERISTIČEN PREREZ

proj.dok.: PZI

vodja projektiranja: JOŽE POGLAJEN, univ.dipl.inž.grad.
poobl.strokovnjak: JOŽE POGLAJEN,univ.dipl.inž.grad.
id. št. poobl.strok.: IZS G - 1091
strokovni sodelavec: NIK POGLAJEN, mag.inž.grad.

št.proj.:	52/22	merilo:	1:50
datum:	NOV. 2022	št.lista:	19