


LIST 1

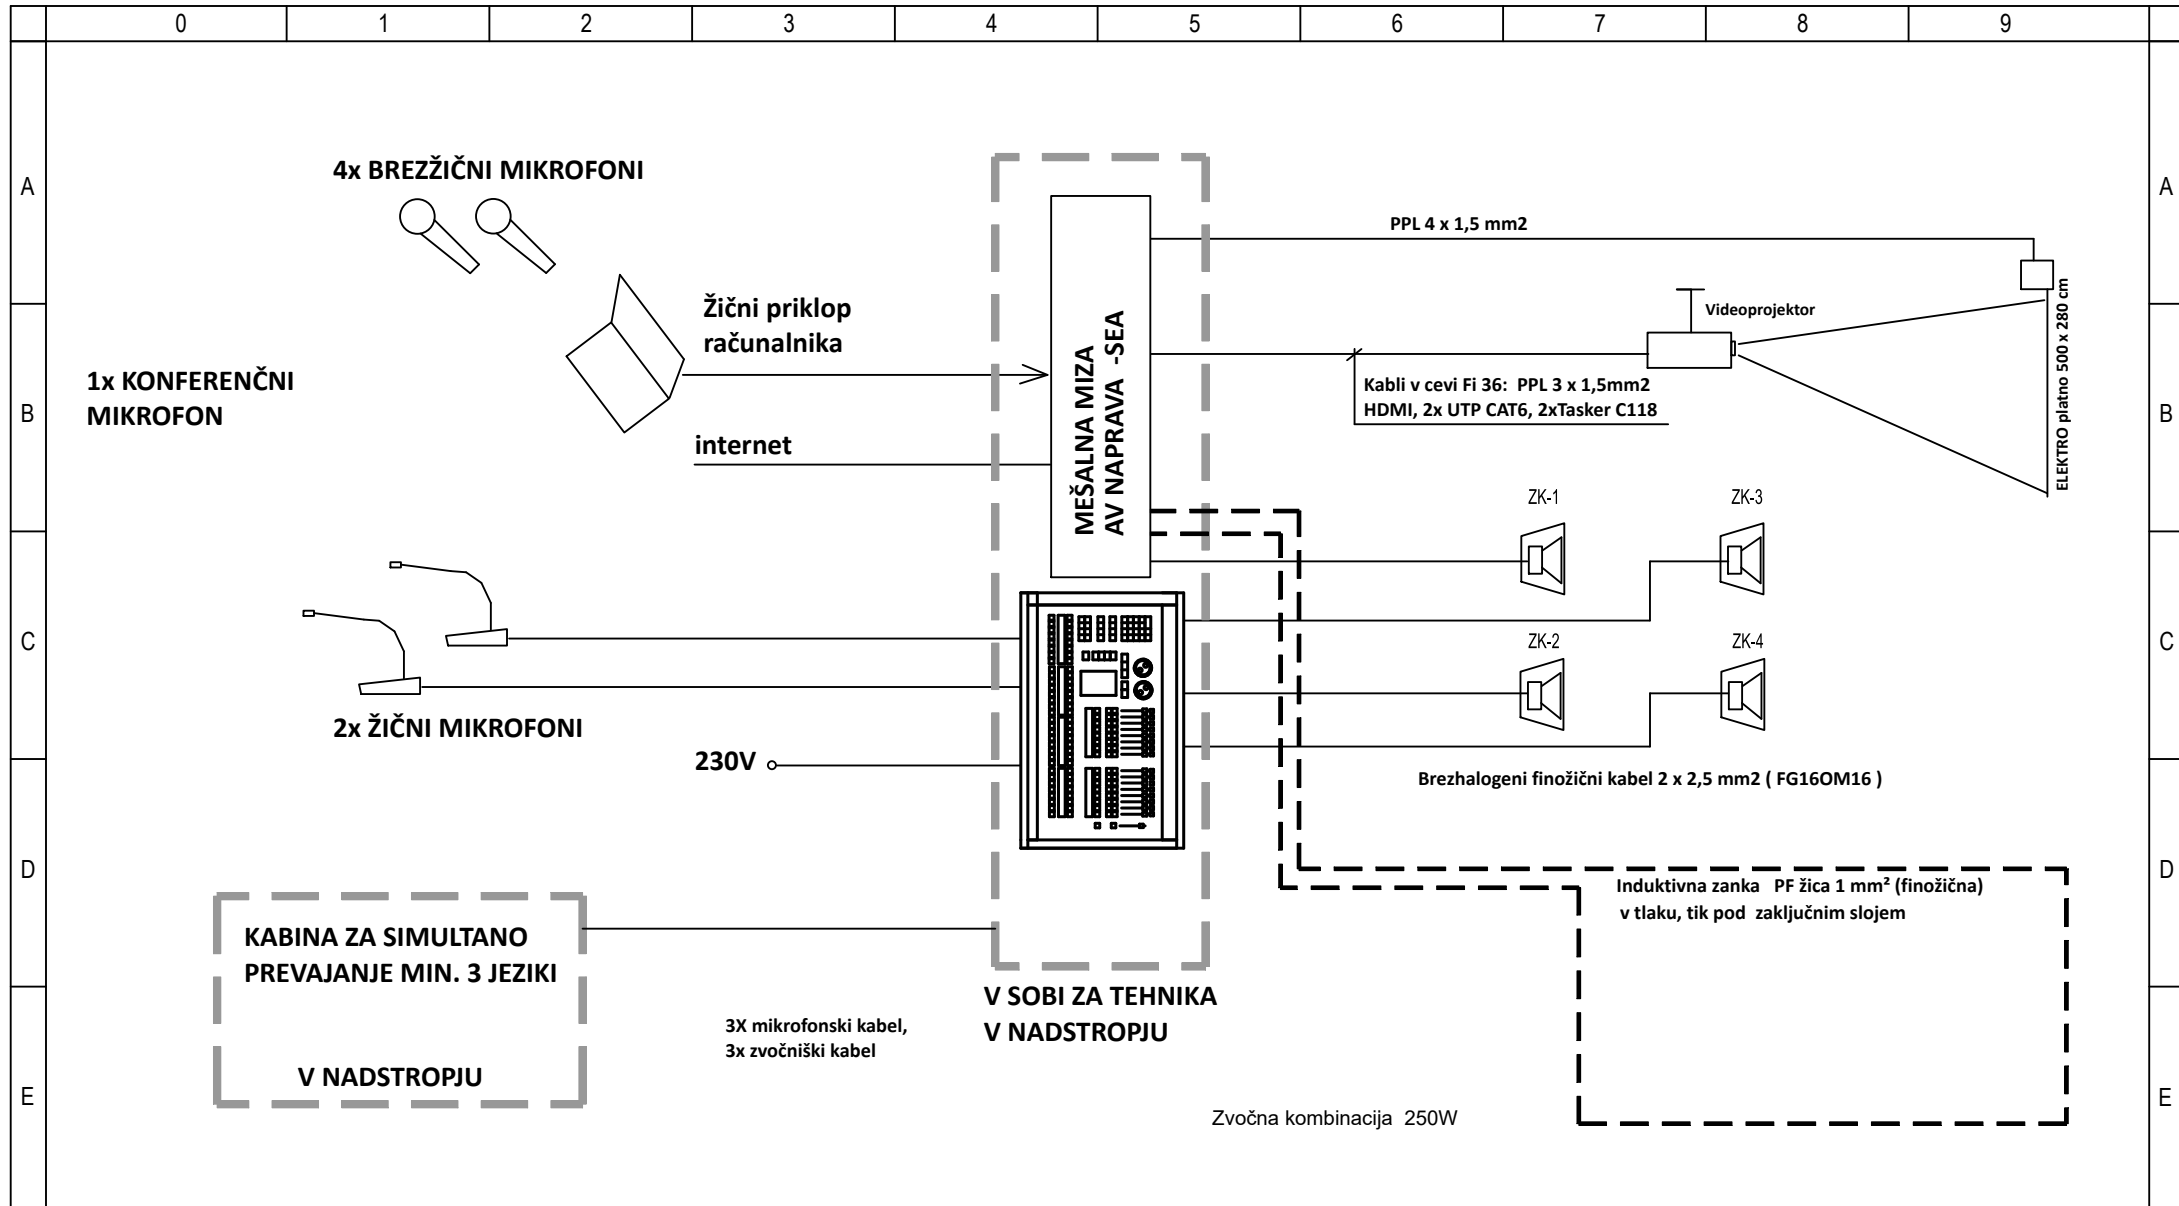

ELPLUS d.o.o.

COL 92E, 5273 COL
tel: 040238686, e-mail: primoz.puc@elplus.si

Objekt: RAZ-SKLADIŠČE

Investitor: MESTNA OBČINA NOVA GORICA
TRG EDVARDA KARDELJA 1, 5000 NOVA GORICA

Vodja projekta: KLEMEN PAVLIN, u.d.i.a. ZAPS A-1213


Poobl. inženir: MATEJ KLANJŠČEK, d.i.e. IZS E-2223

Sodelavec:

Naslov risbe: **BLOK SHEMA - OZVOČENJE IN VIDEO PROJEKCIJA VEČNAMENSKA DVORANA**

Datum:	Št. načrta:	Faza:	Stran:	List:
Februar 2024	24-01-01	PZI	37.	1/5

LIST 2

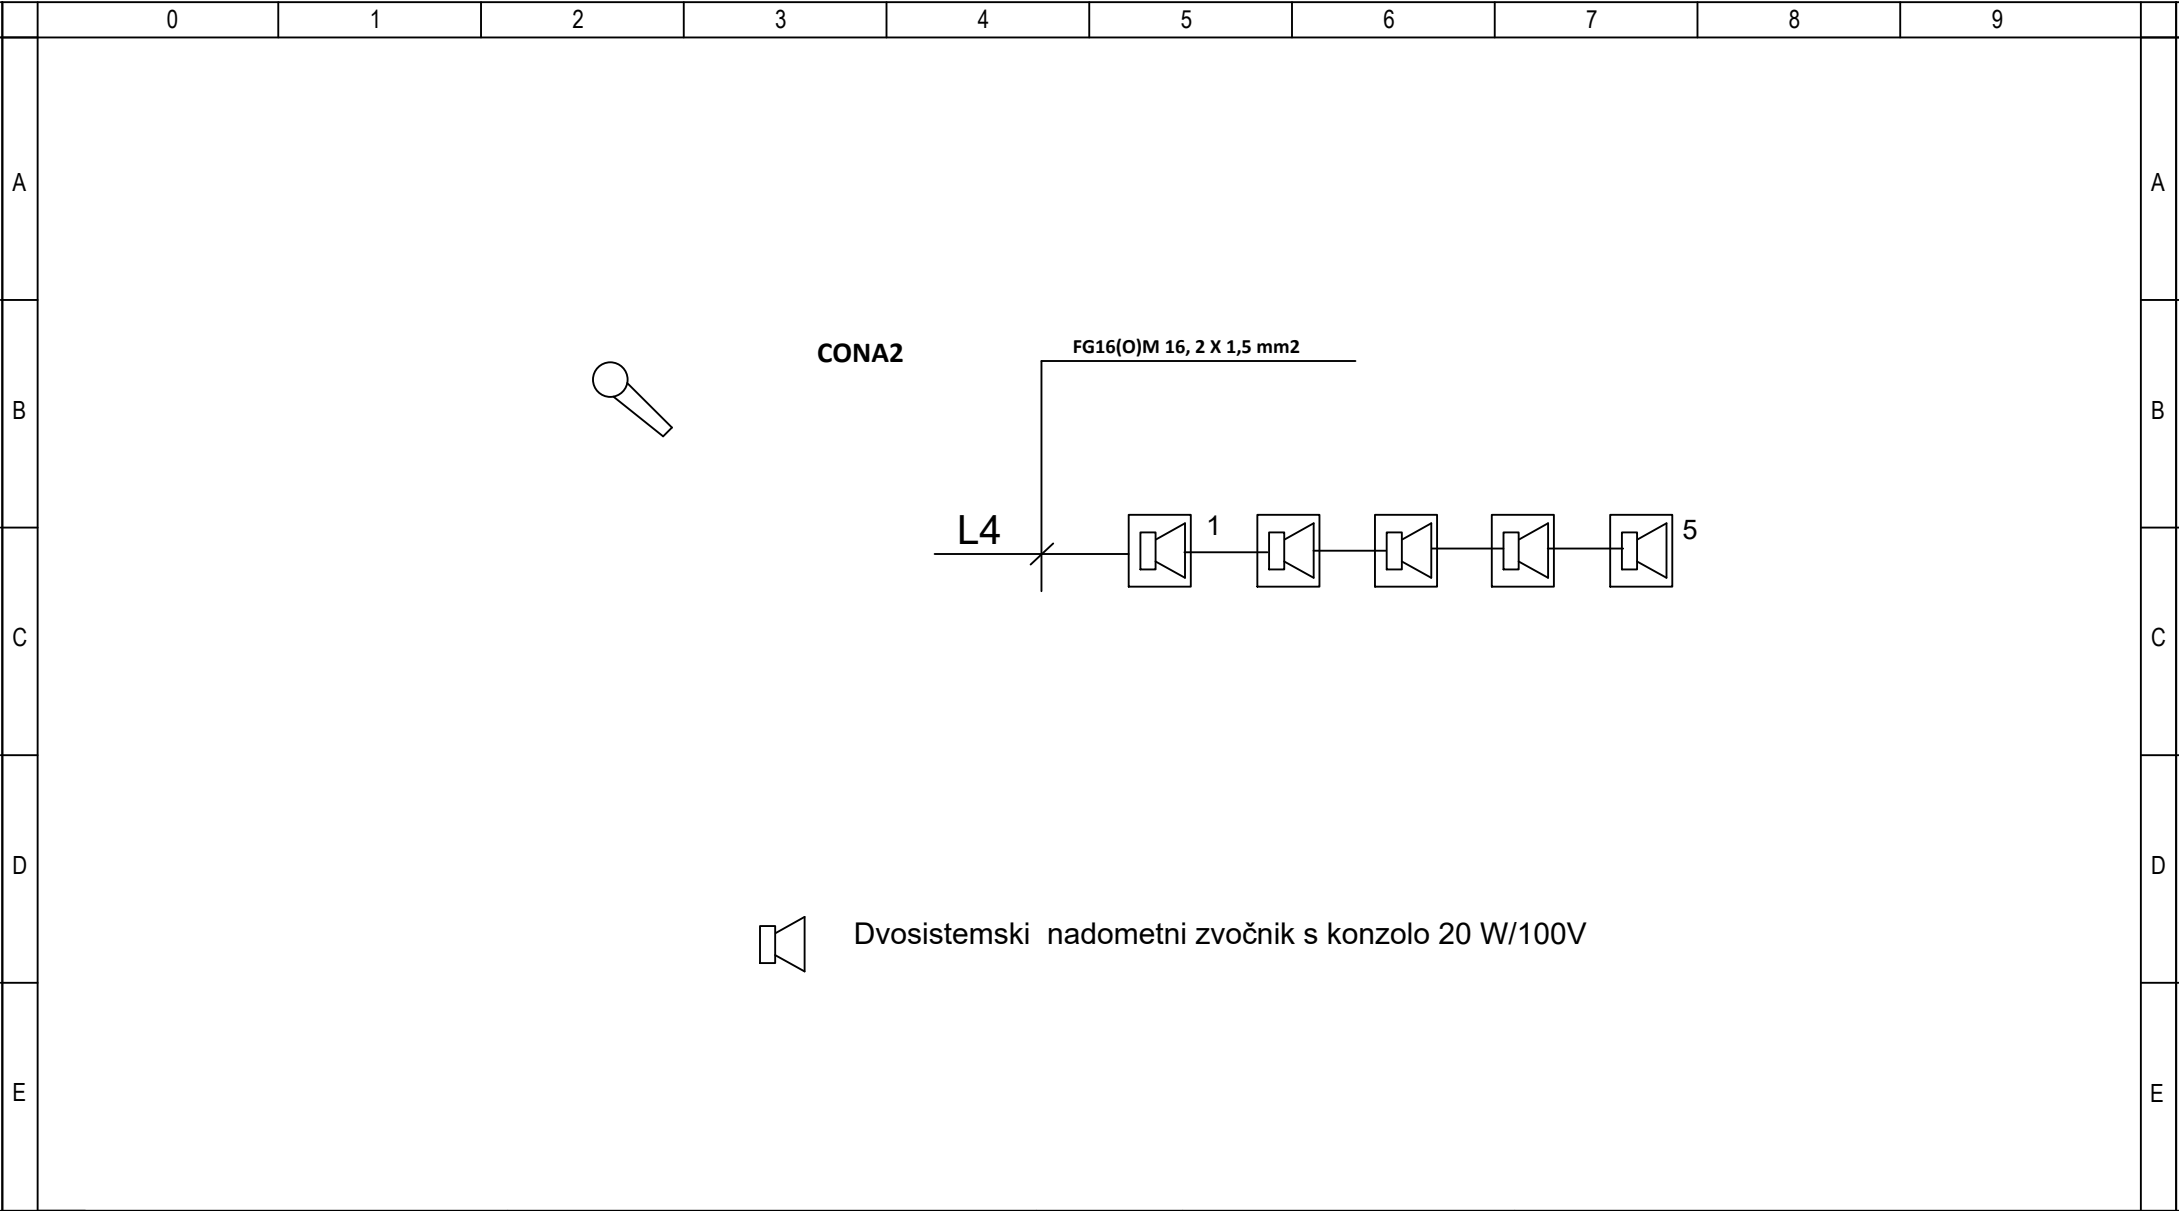

Dvosistemski nadometni zvočnik s konzolo 20 W/100V

ELPLUS d.o.o.


COL 92E, 5273 COL
tel: 040238686, e-mail: primoz.puc@elplus.si

Objekt: RAZ-SKLADIŠČE
Investitor: MESTNA OBČINA NOVA GORICA
TRG EDVARDA KARDELJA 1, 5000 NOVA GORICA

Vodja projekta: KLEMEN PAVLIN, u.d.i.a. ZAPS A-1213
Poobl. inženir: MATEJ KLANJŠČEK, d.i.e. IZS E-2223
Sodelavec:

Naslov risbe: **BLOK SHEMA - OZVOČENJE CO-WORKING, RAZSTAVA - NADSTROPJE**
Datum: Februar 2024 Št. načrta: 24-01-01 Faza: PZI Stran: 37. List: 2/5

LIST 3

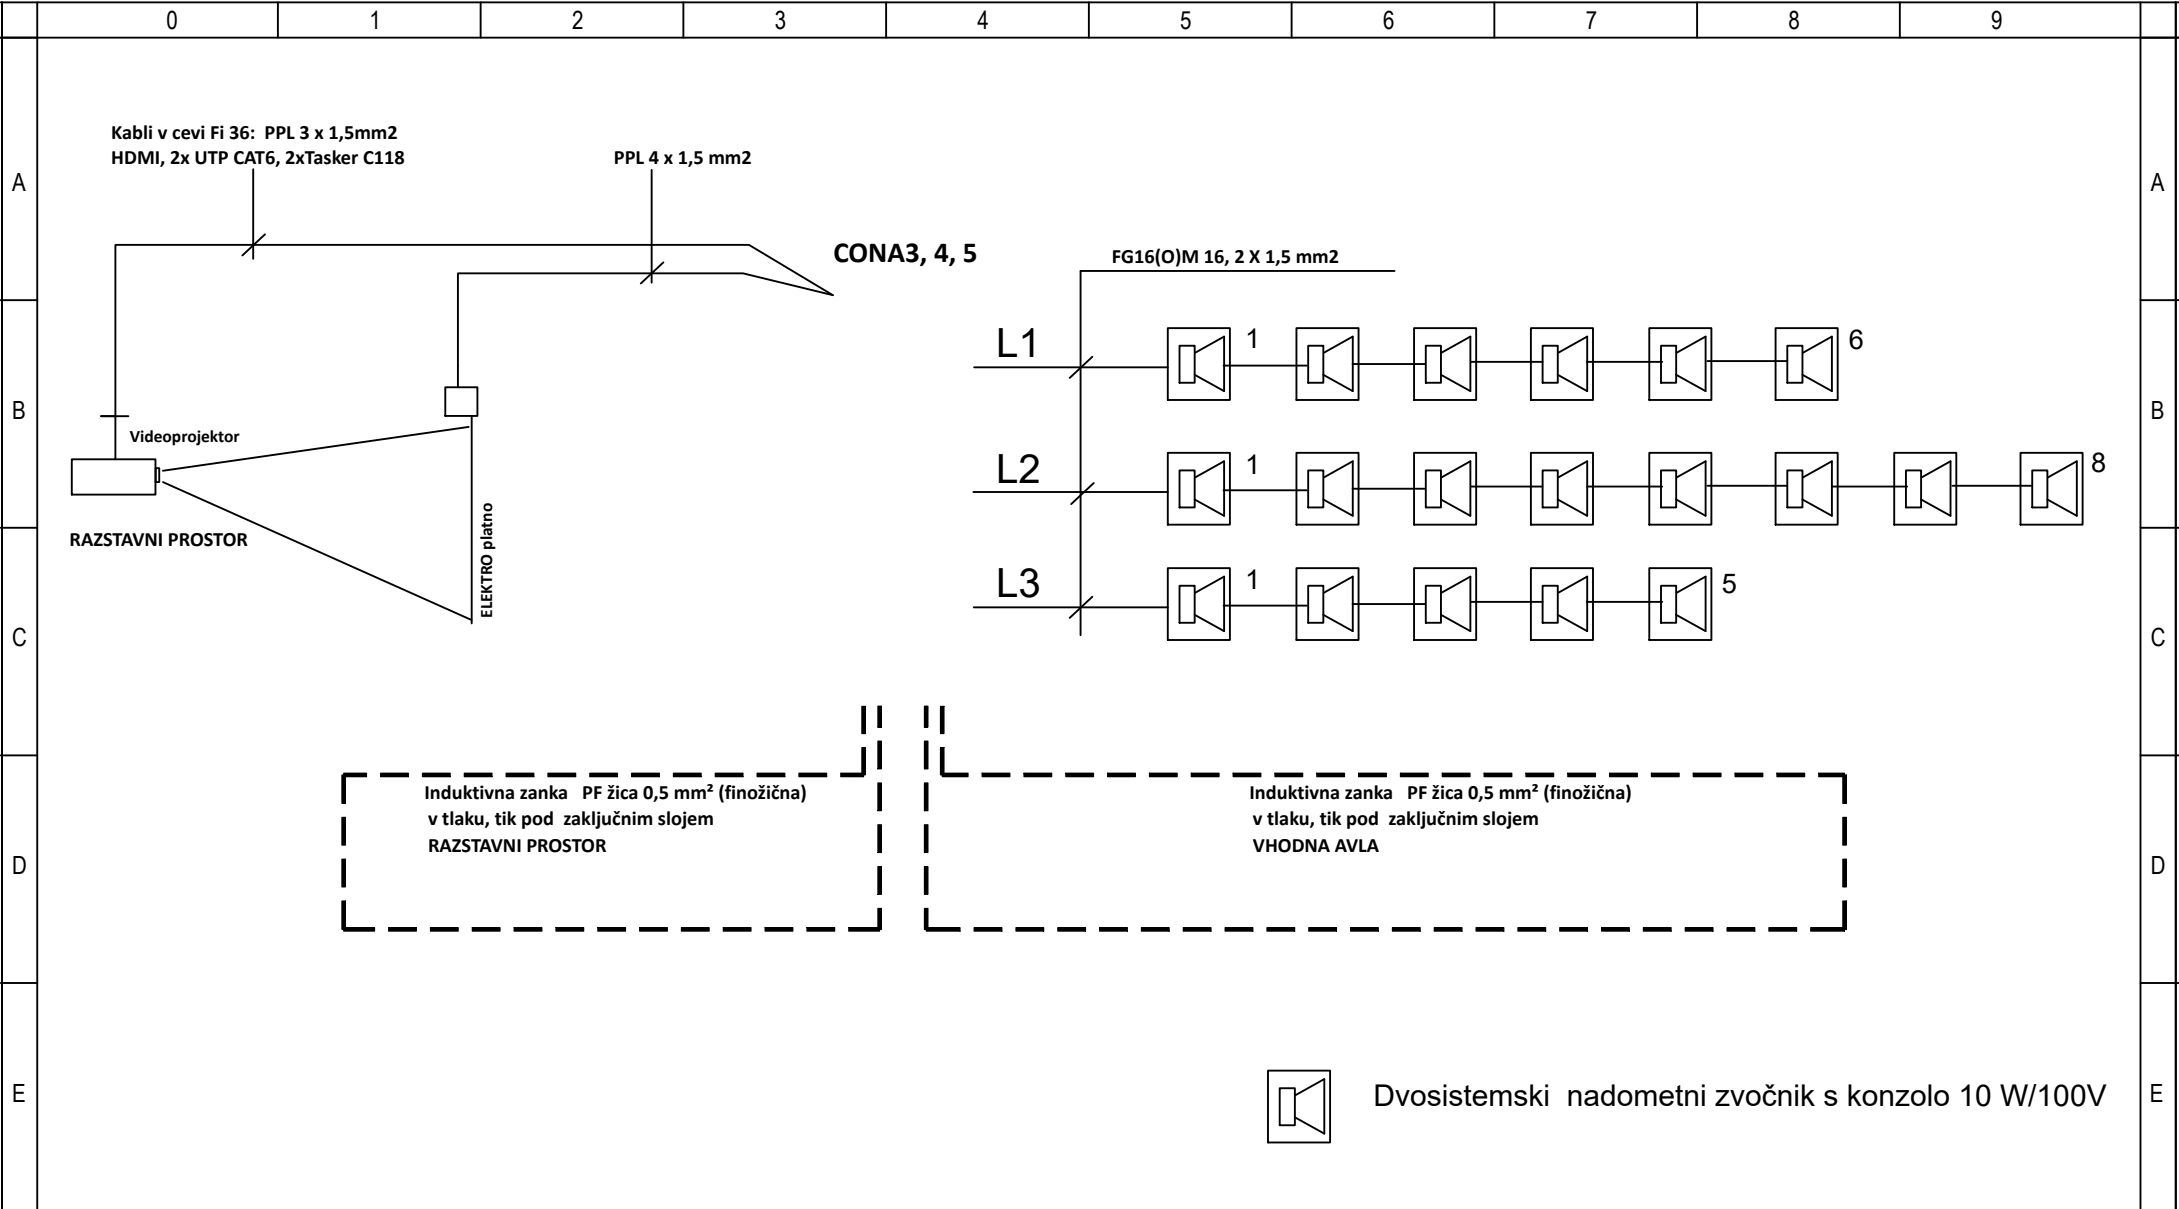

ELPLUS d.o.o.

COL 92E, 5273 COL
tel: 040238686, e-mail: primoz.puc@elplus.si

Objekt: RAZ-SKLADIŠČE

Investitor: MESTNA OBČINA NOVA GORICA
TRG EDVARDA KARDELJA 1, 5000 NOVA GORICA

Vodja projekta: KLEMEN PAVLIN, u.d.i.a. ZAPS A-1213

Poobl. inženir: MATEJ KLANJŠČEK, d.i.e. IZS E-2223

Sodelavec:

Naslov risbe: **BLOK SHEMA - OZVOČENJE RAZSTAVNI PROSTORI
IN VHODNA AVLA - PRITLIČJE**

Datum:
Februar 2024


Št. načrta:
24-01-01

Faza:
PZI

Stran:
37.

List:
3/5

LIST 4

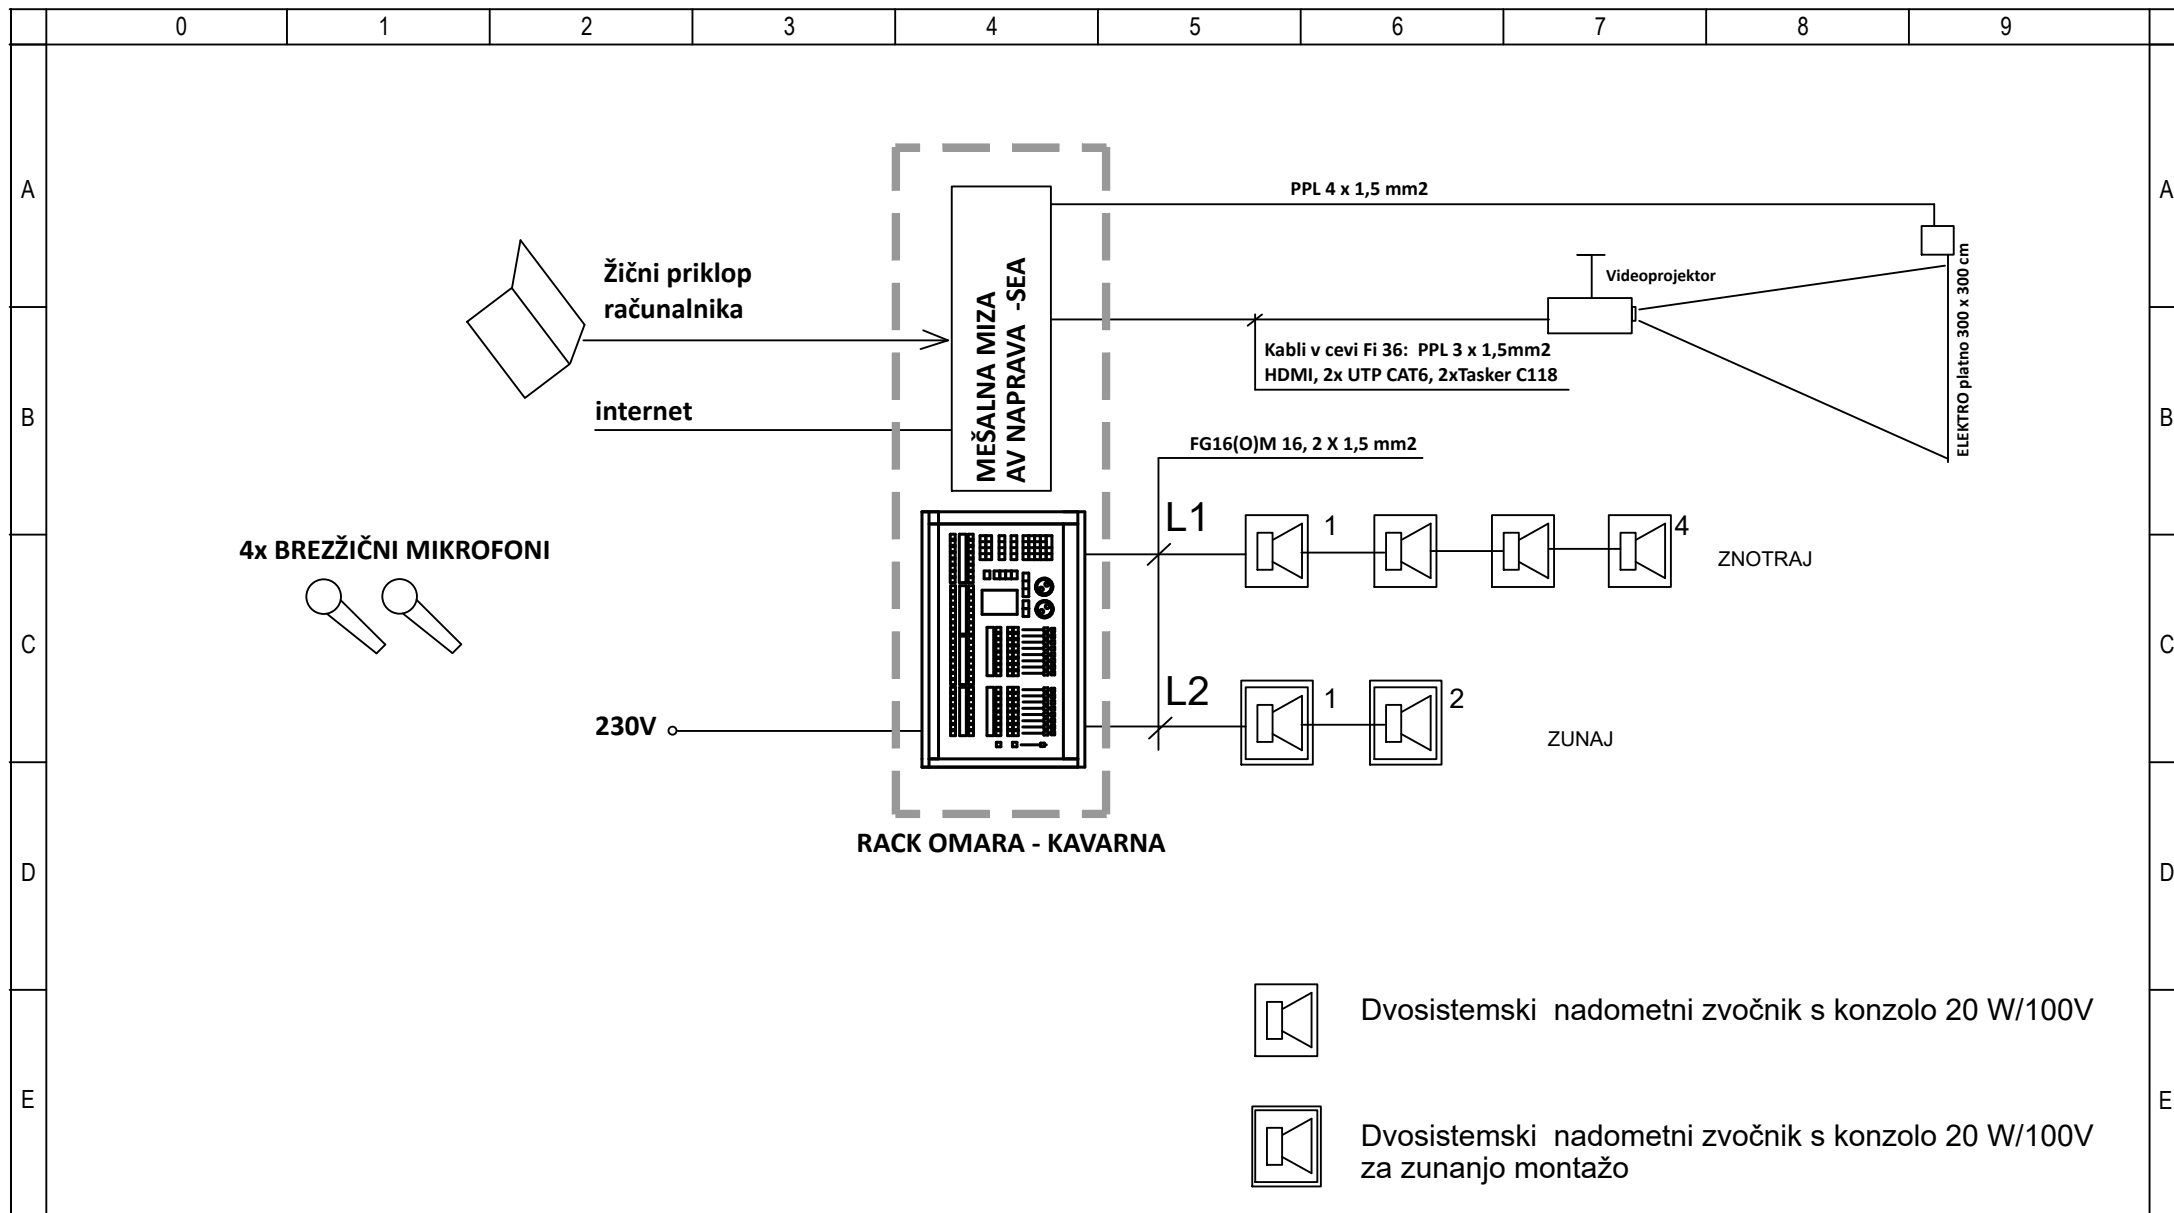

ELPLUS d.o.o.

COL 92E, 5273 COL
tel: 040238686, e-mail: primoz.puc@elplus.si

Objekt: RAZ-SKLADIŠČE

Investitor: MESTNA OBČINA NOVA GORICA
TRG EDVARDA KARDELJA 1, 5000 NOVA GORICA

Vodja projekta: KLEMEN PAVLIN, u.d.i.a. ZAPS A-1213

Poobl. inženir: MATEJ KLANJŠČEK, d.i.e. IZS E-2223

Sodelavec:

Naslov risbe: **BLOK SHEMA - OZVOČENJE KAVARNA**

Datum:
Februar 2024

Št. načrta:
24-01-01

Faza:
PZI

Stran:
37.

List:
4/5

