




DISPOZICIJA IN SCHEME OPREME ZA OBJEKT EPIC V NOVI GORICI

Studio UR.A.D. d.o.o.


Solkan, december 2024

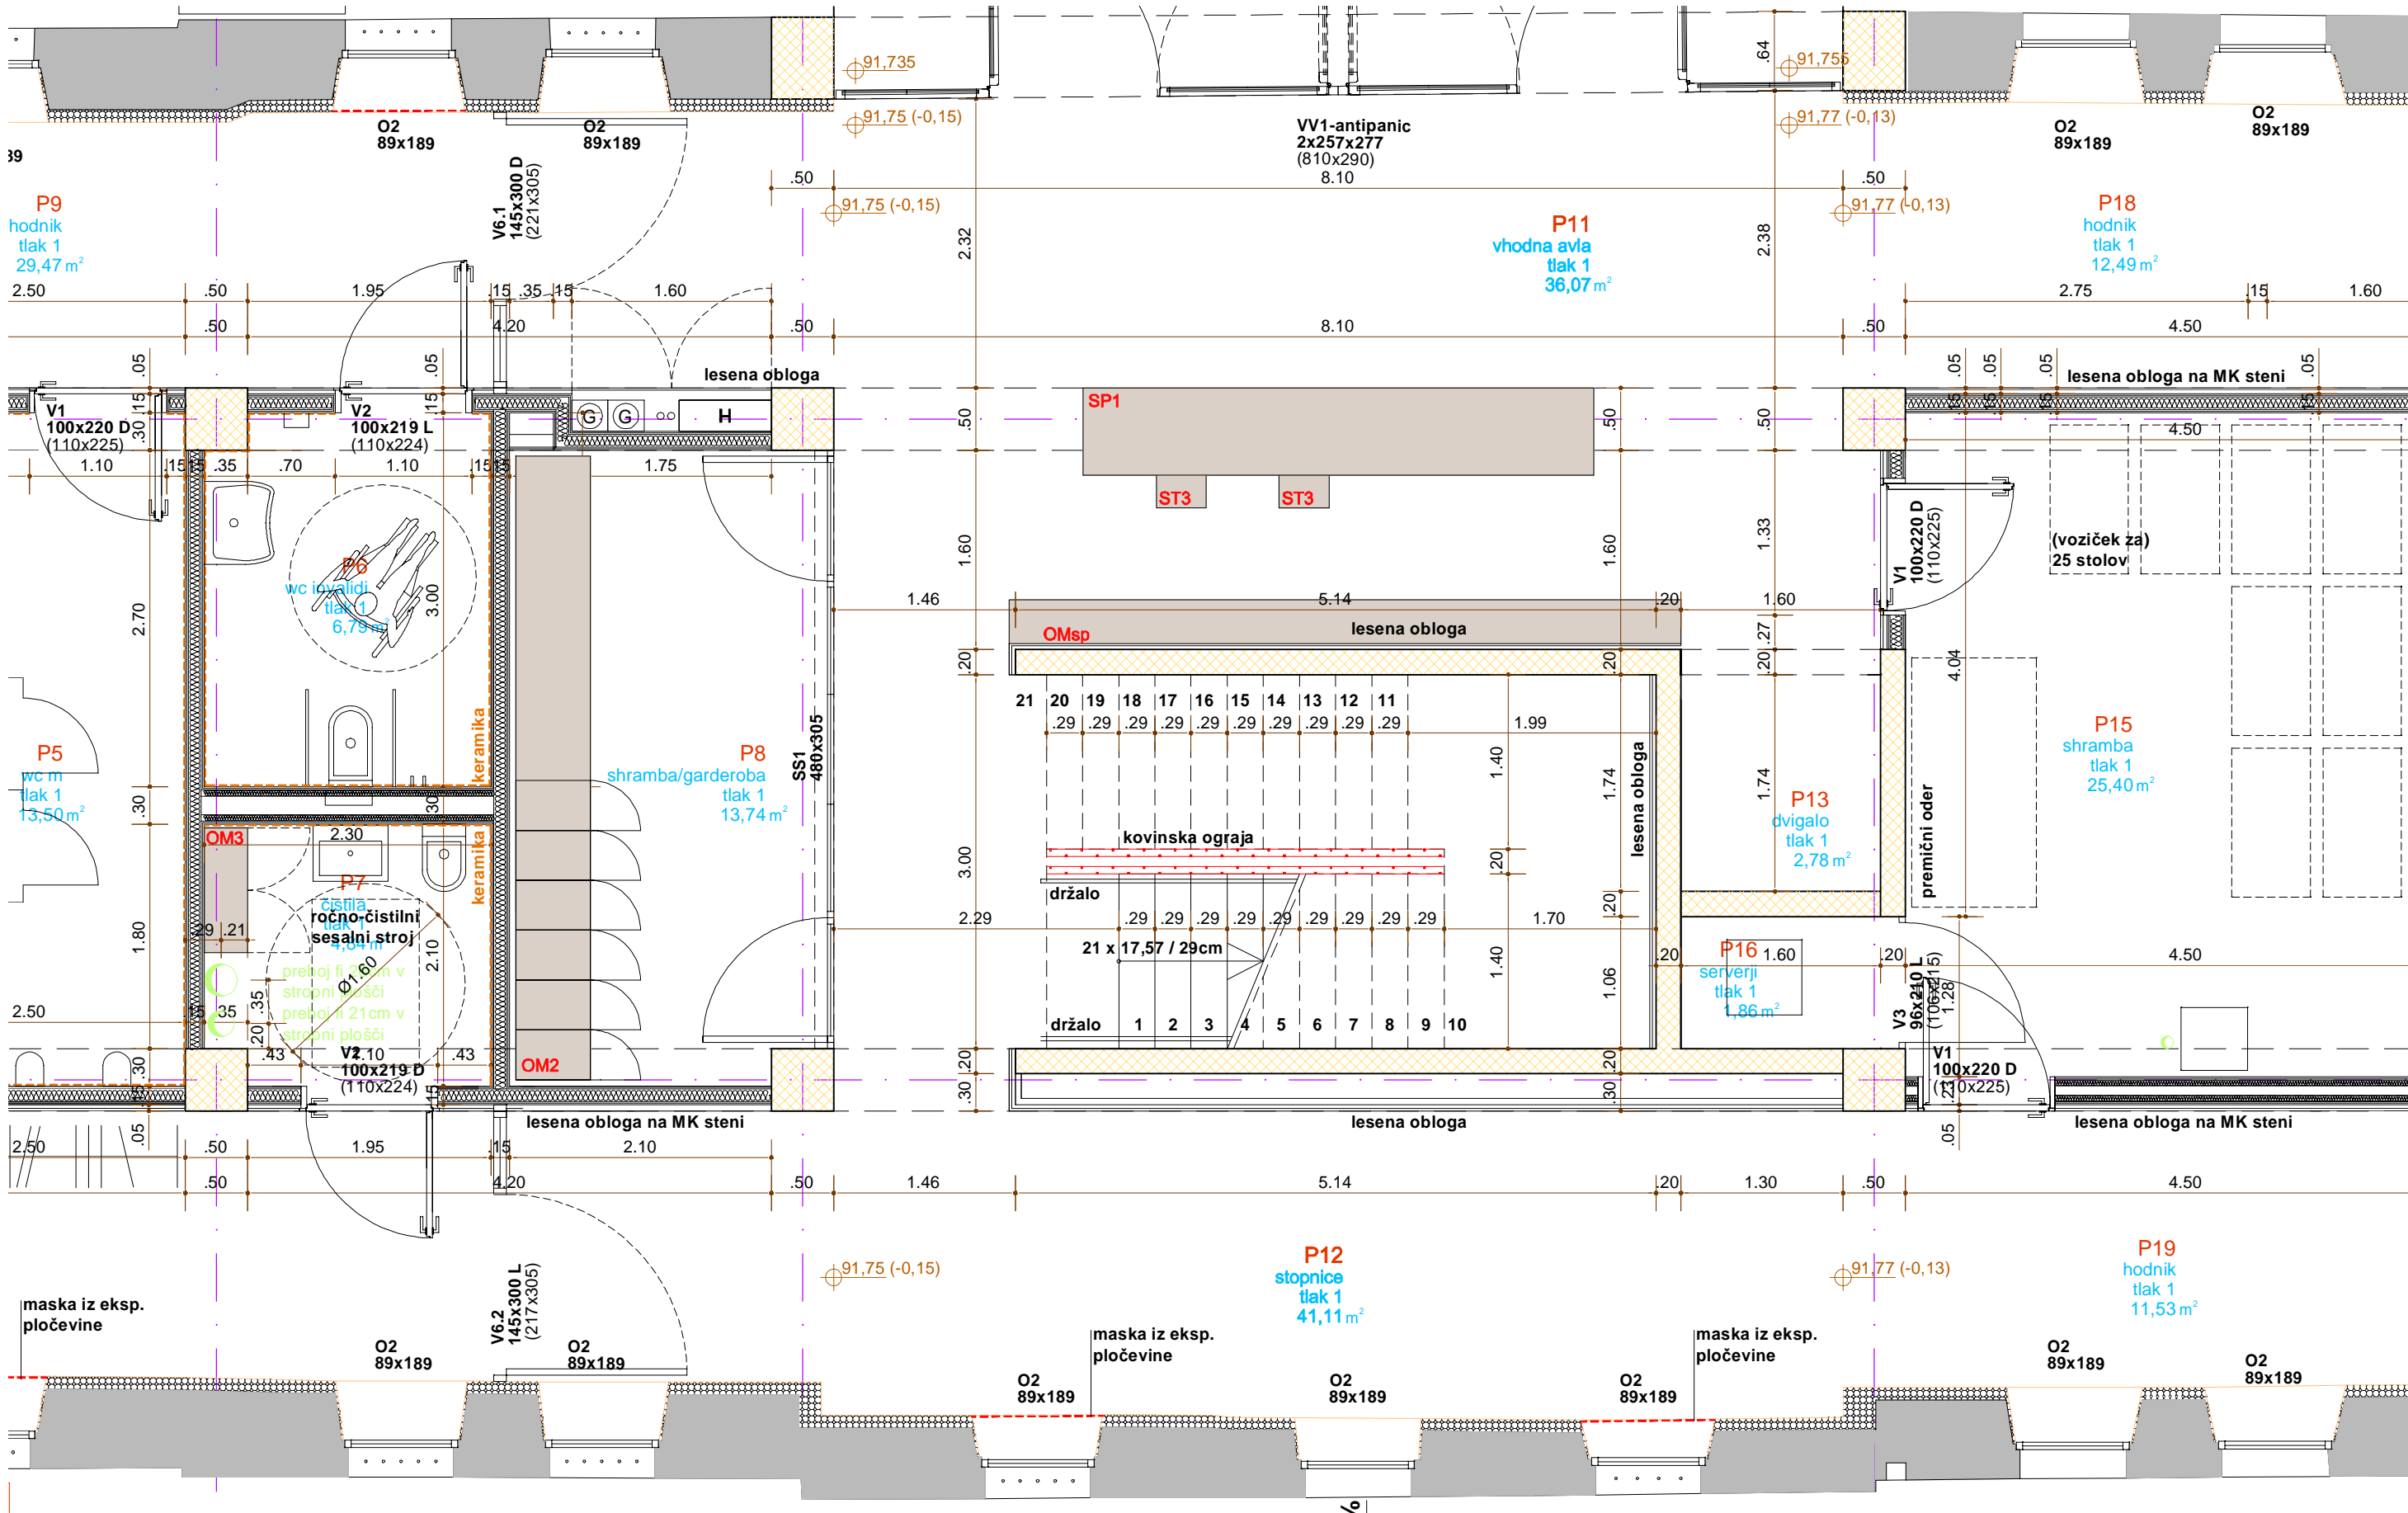




ur.a.d.	vse mere obvezno preveriti na objektu in jih po potrebi prilagoditi dejanskim dimenzijam prostora!		
	Investitor:	MESTNA OBČINA NOVA GORICA	merilo 1:50
	Risba:	OPREMA - TLOORIS PRITLIČJA	1.0

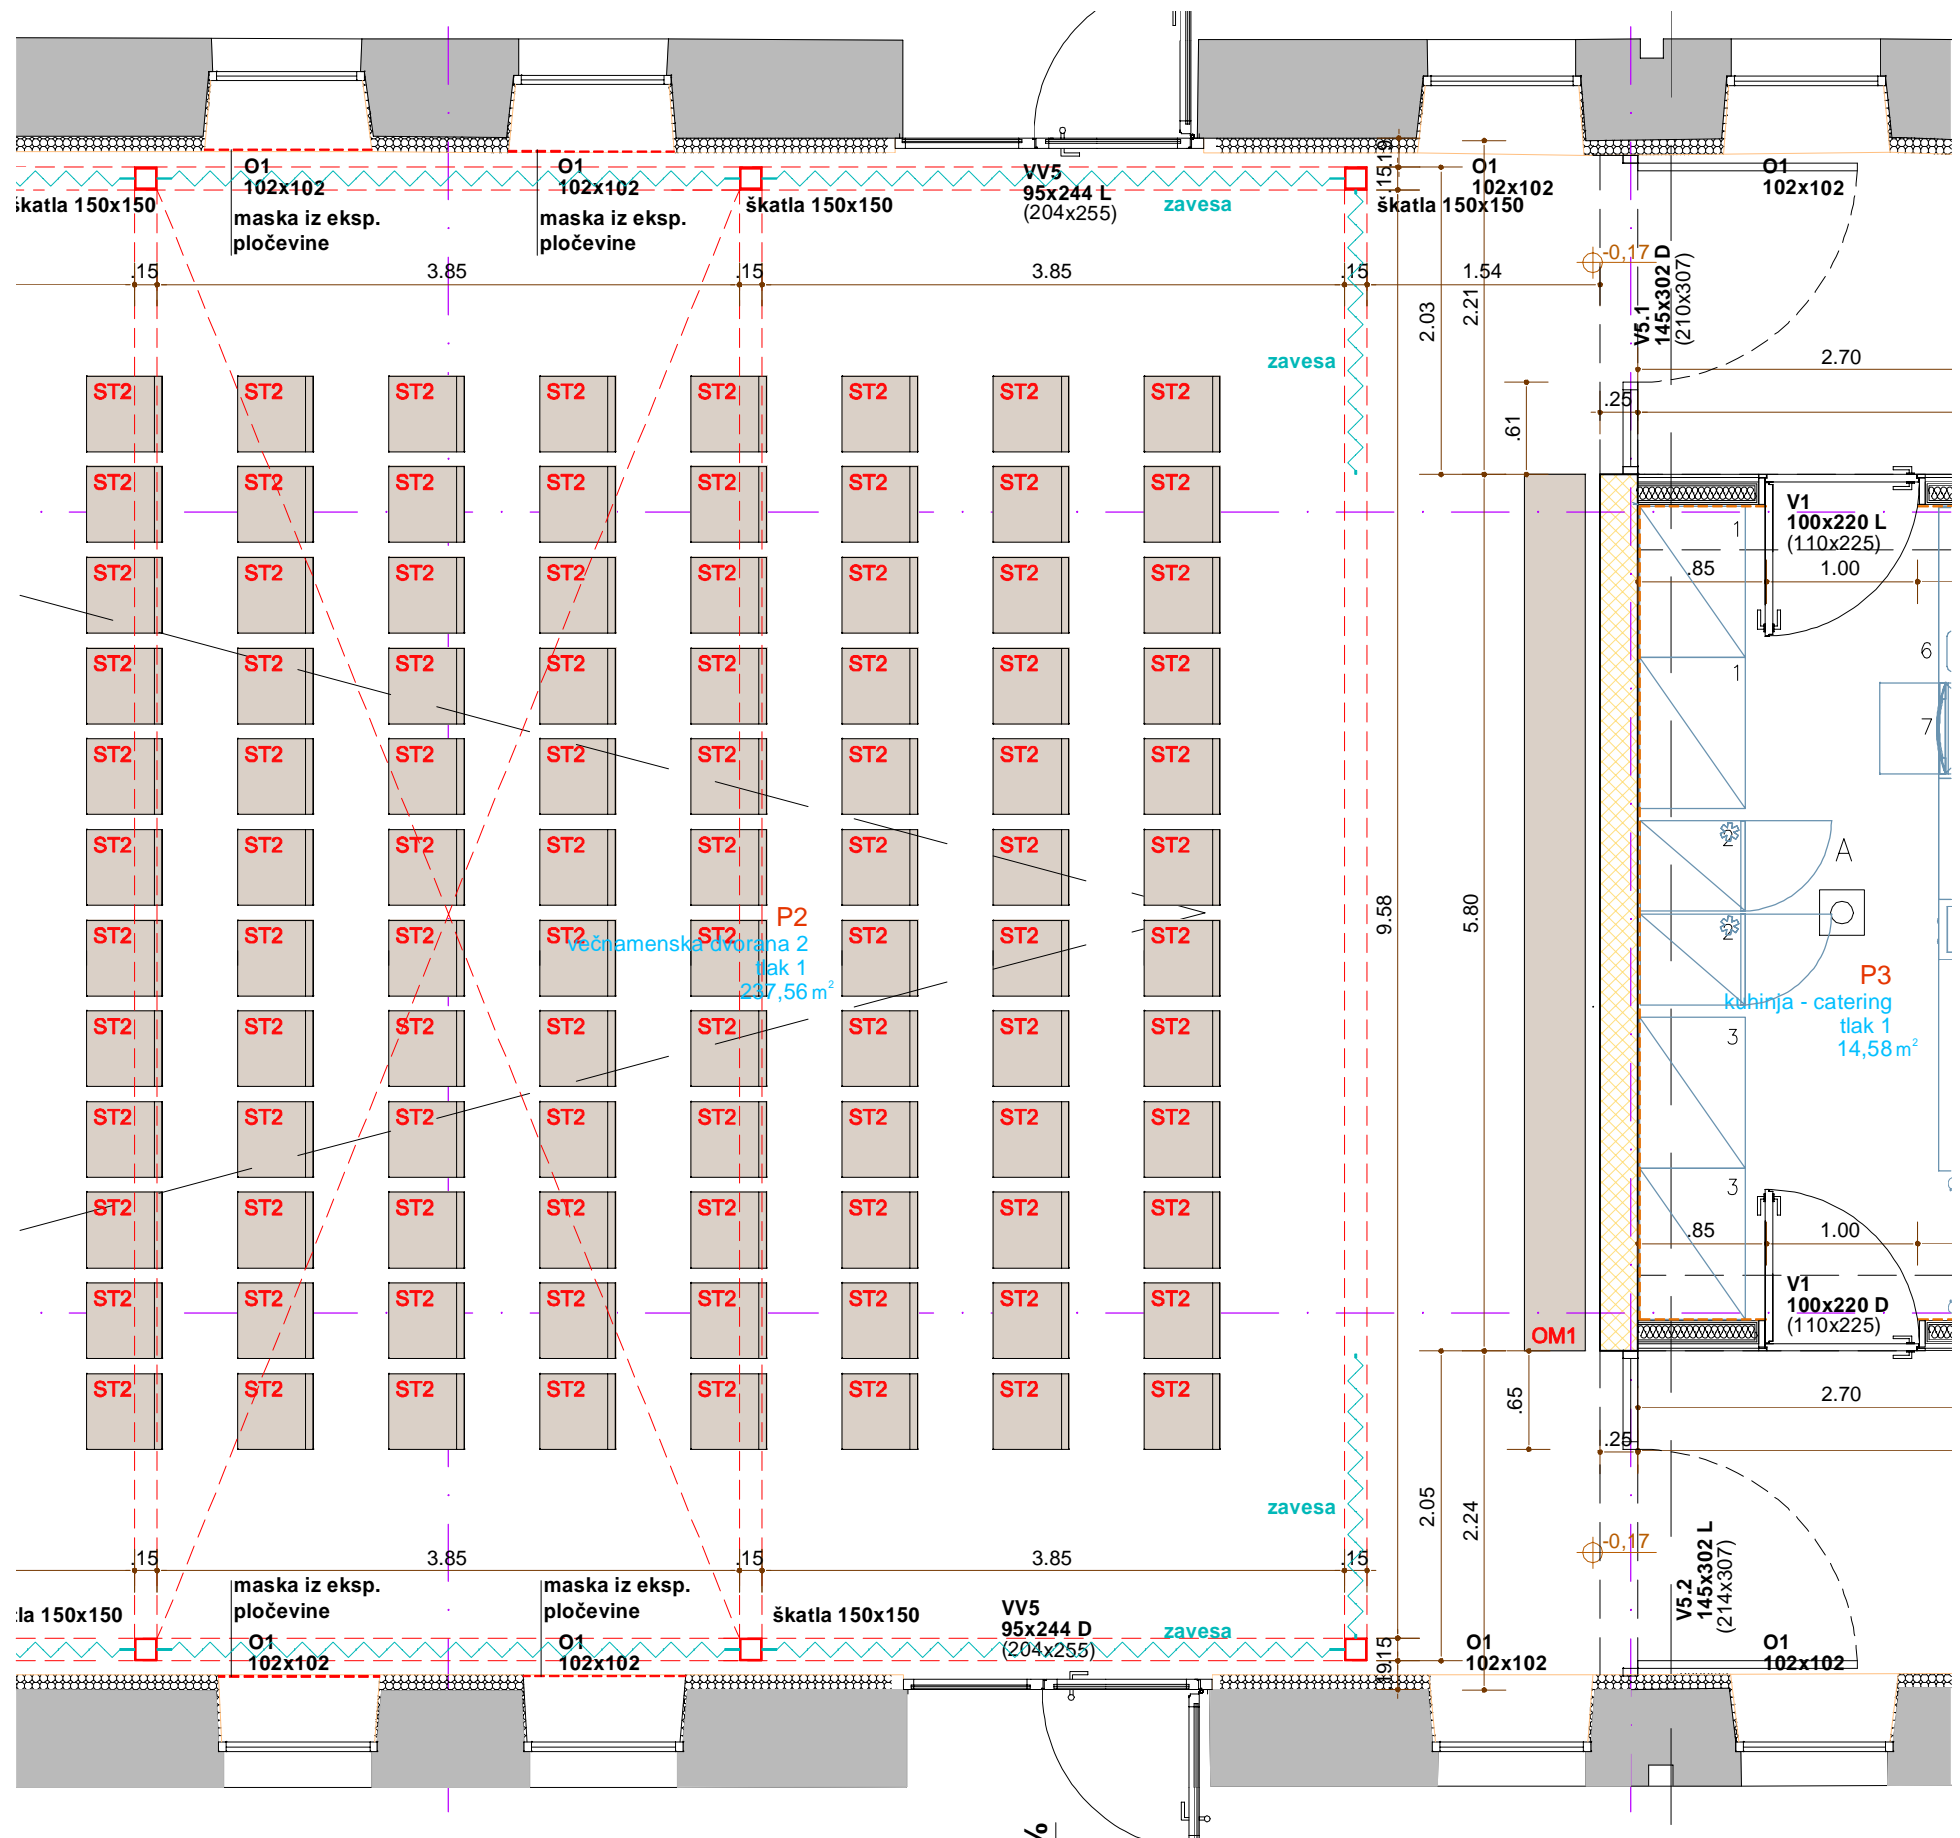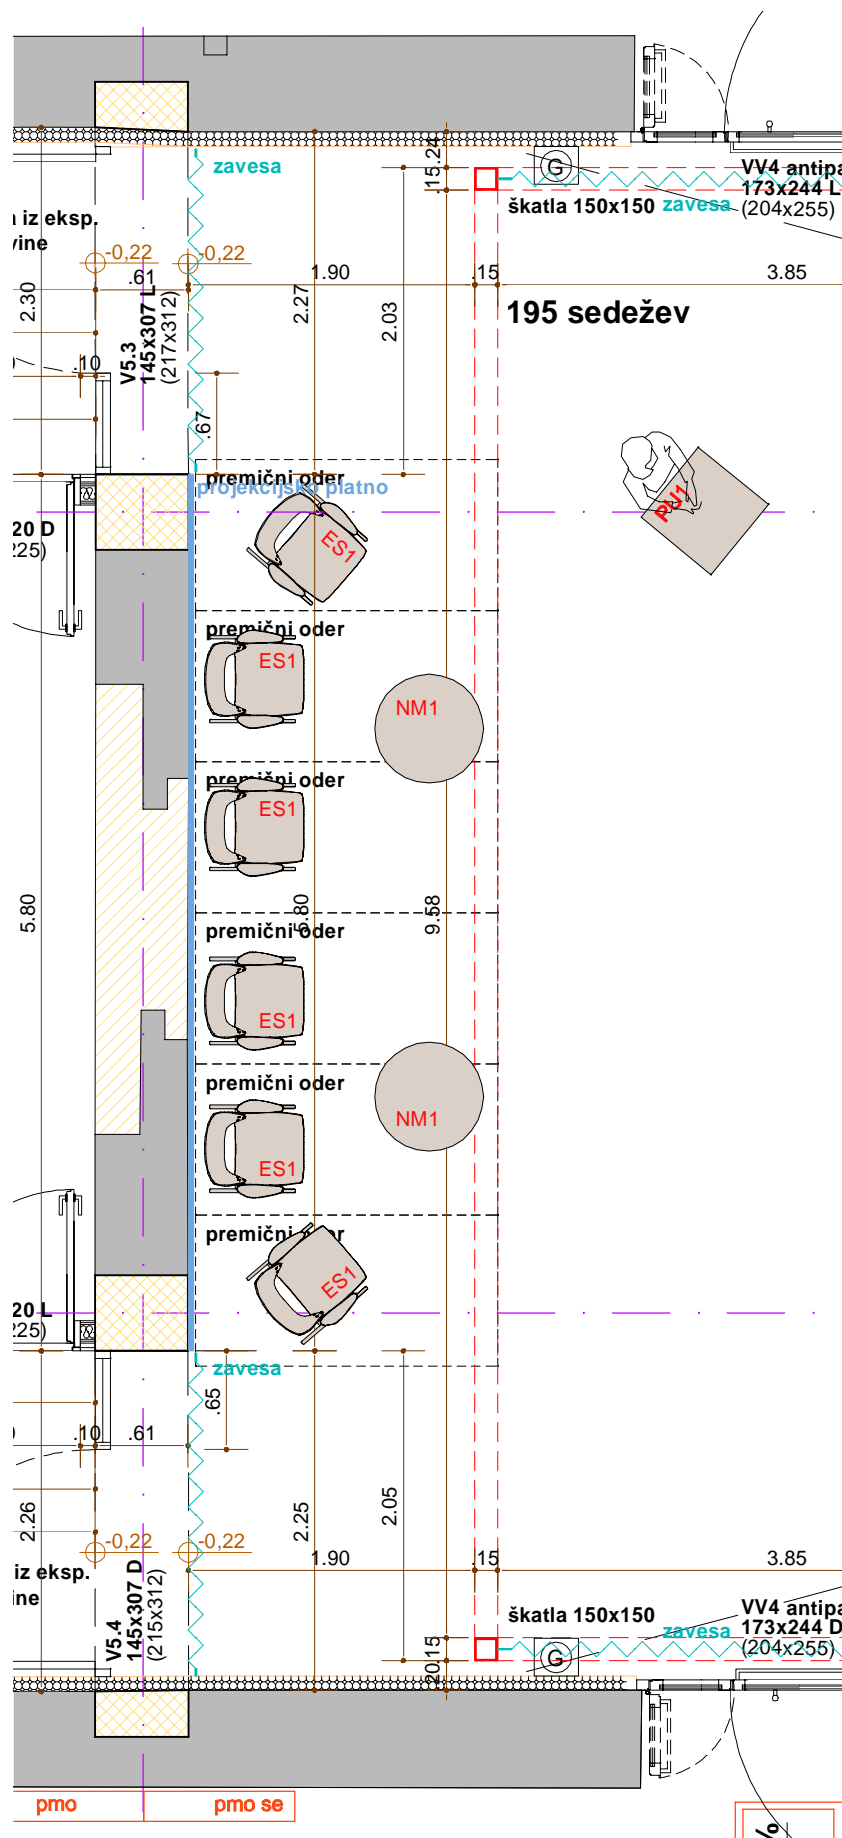

ur.a.d.	vse mere obvezno preveriti na objektu in jih po potrebi prilagoditi dejanskim dimenzijam prostora!	
	Investitor:	MESTNA OBČINA NOVA GORICA
	Risba:	OPREMA - TLORIS PRITLIČJA
		merilo 1:50
		1.2

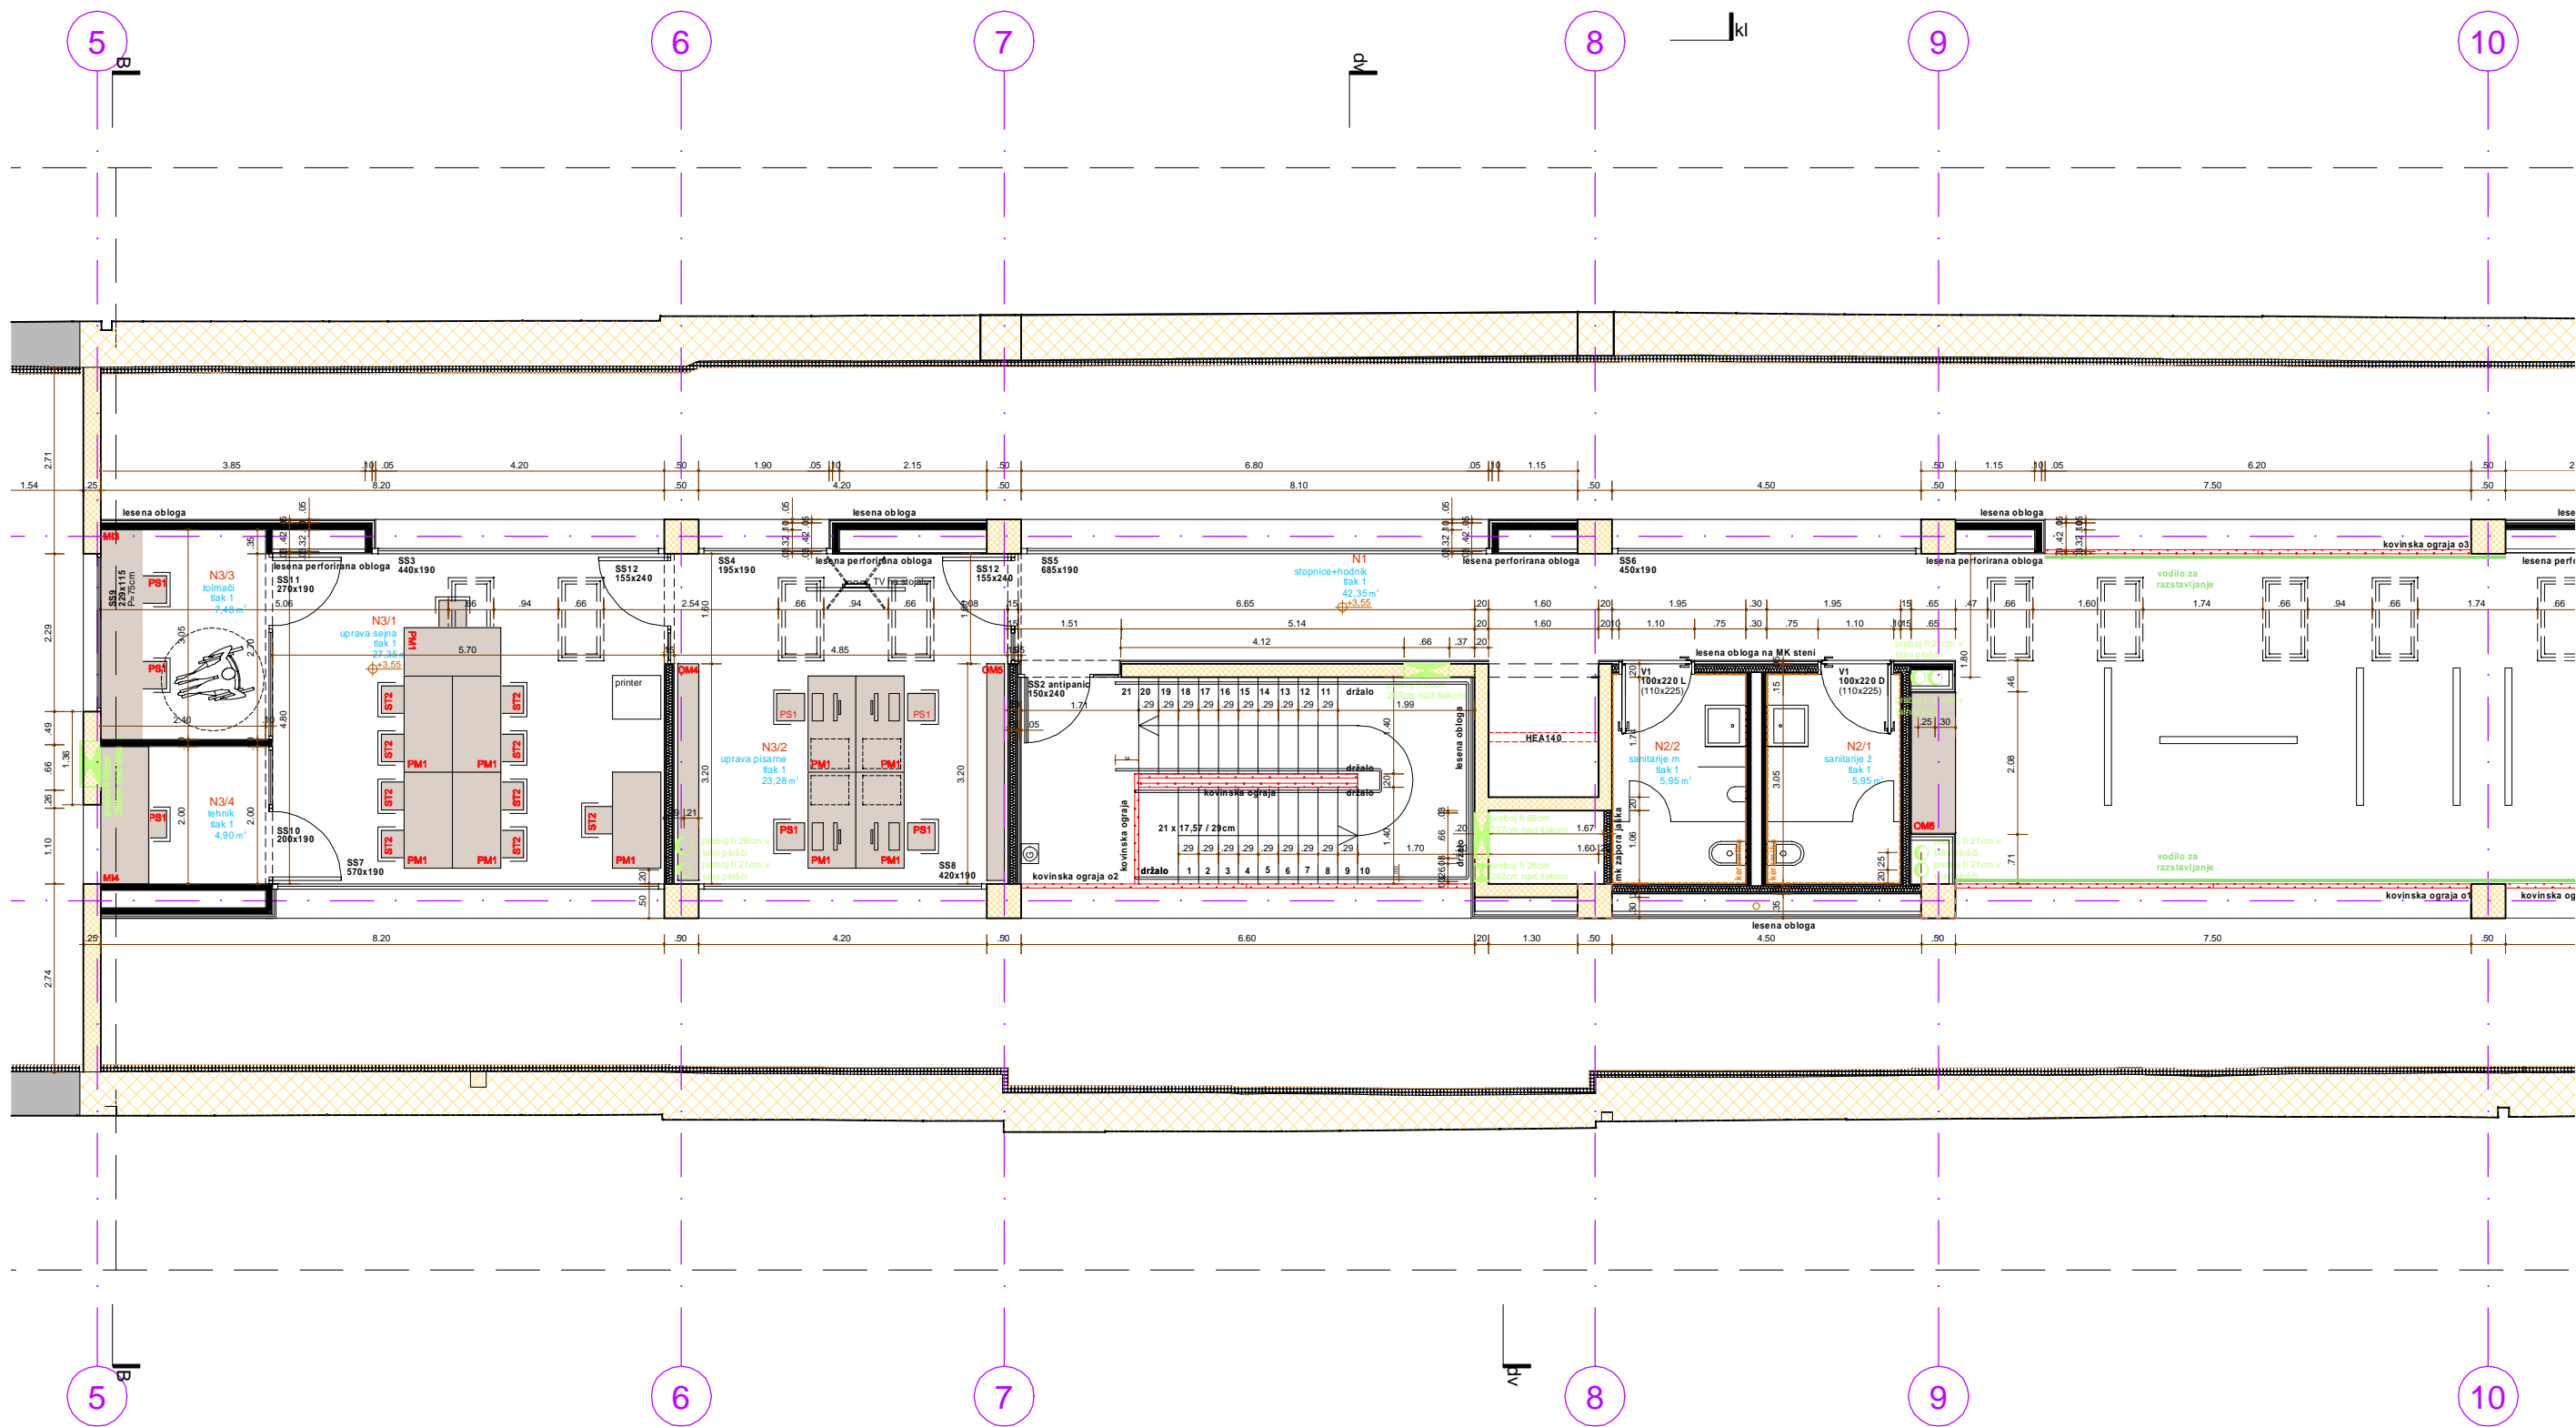


ur.a.d.	vse mere obvezno preveriti na objektu in jih po potrebi prilagoditi dejanskim dimenzijam prostora!		
	Investitor:	MESTNA OBČINA NOVA GORICA	merilo 1:100
	Risba:	OPREMA - TLORIS NADSTROPJA	1.3

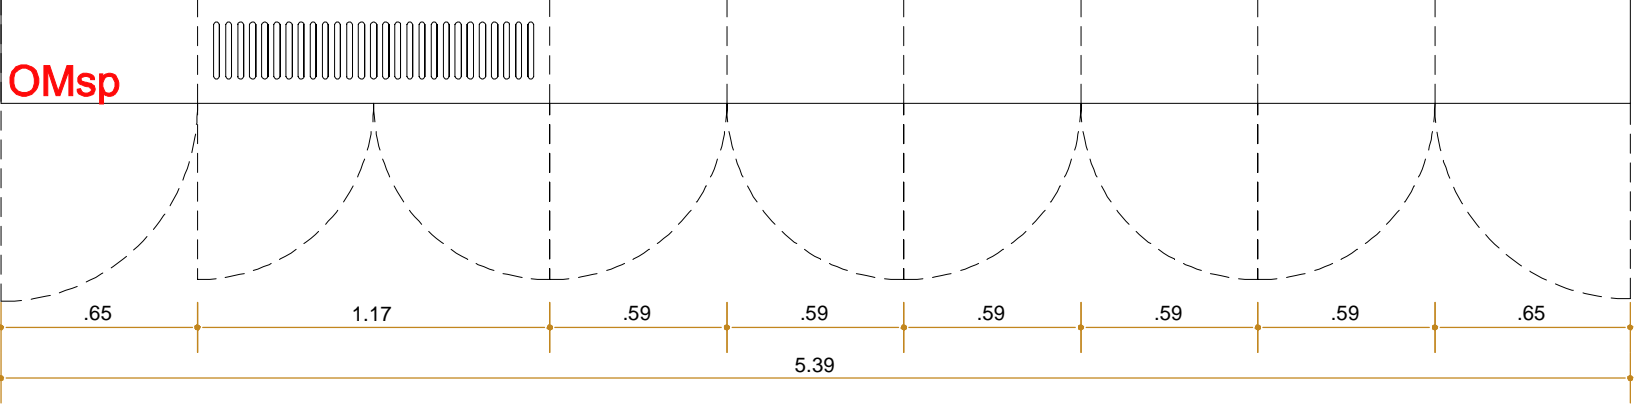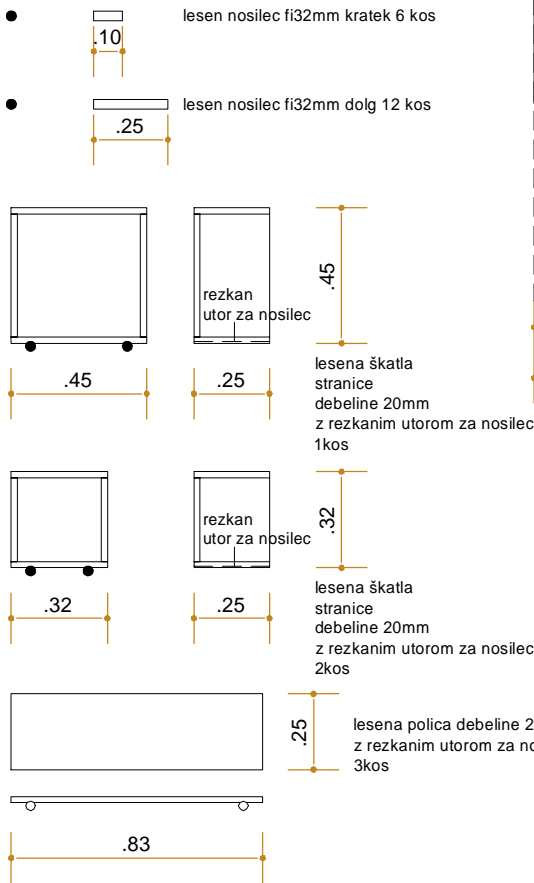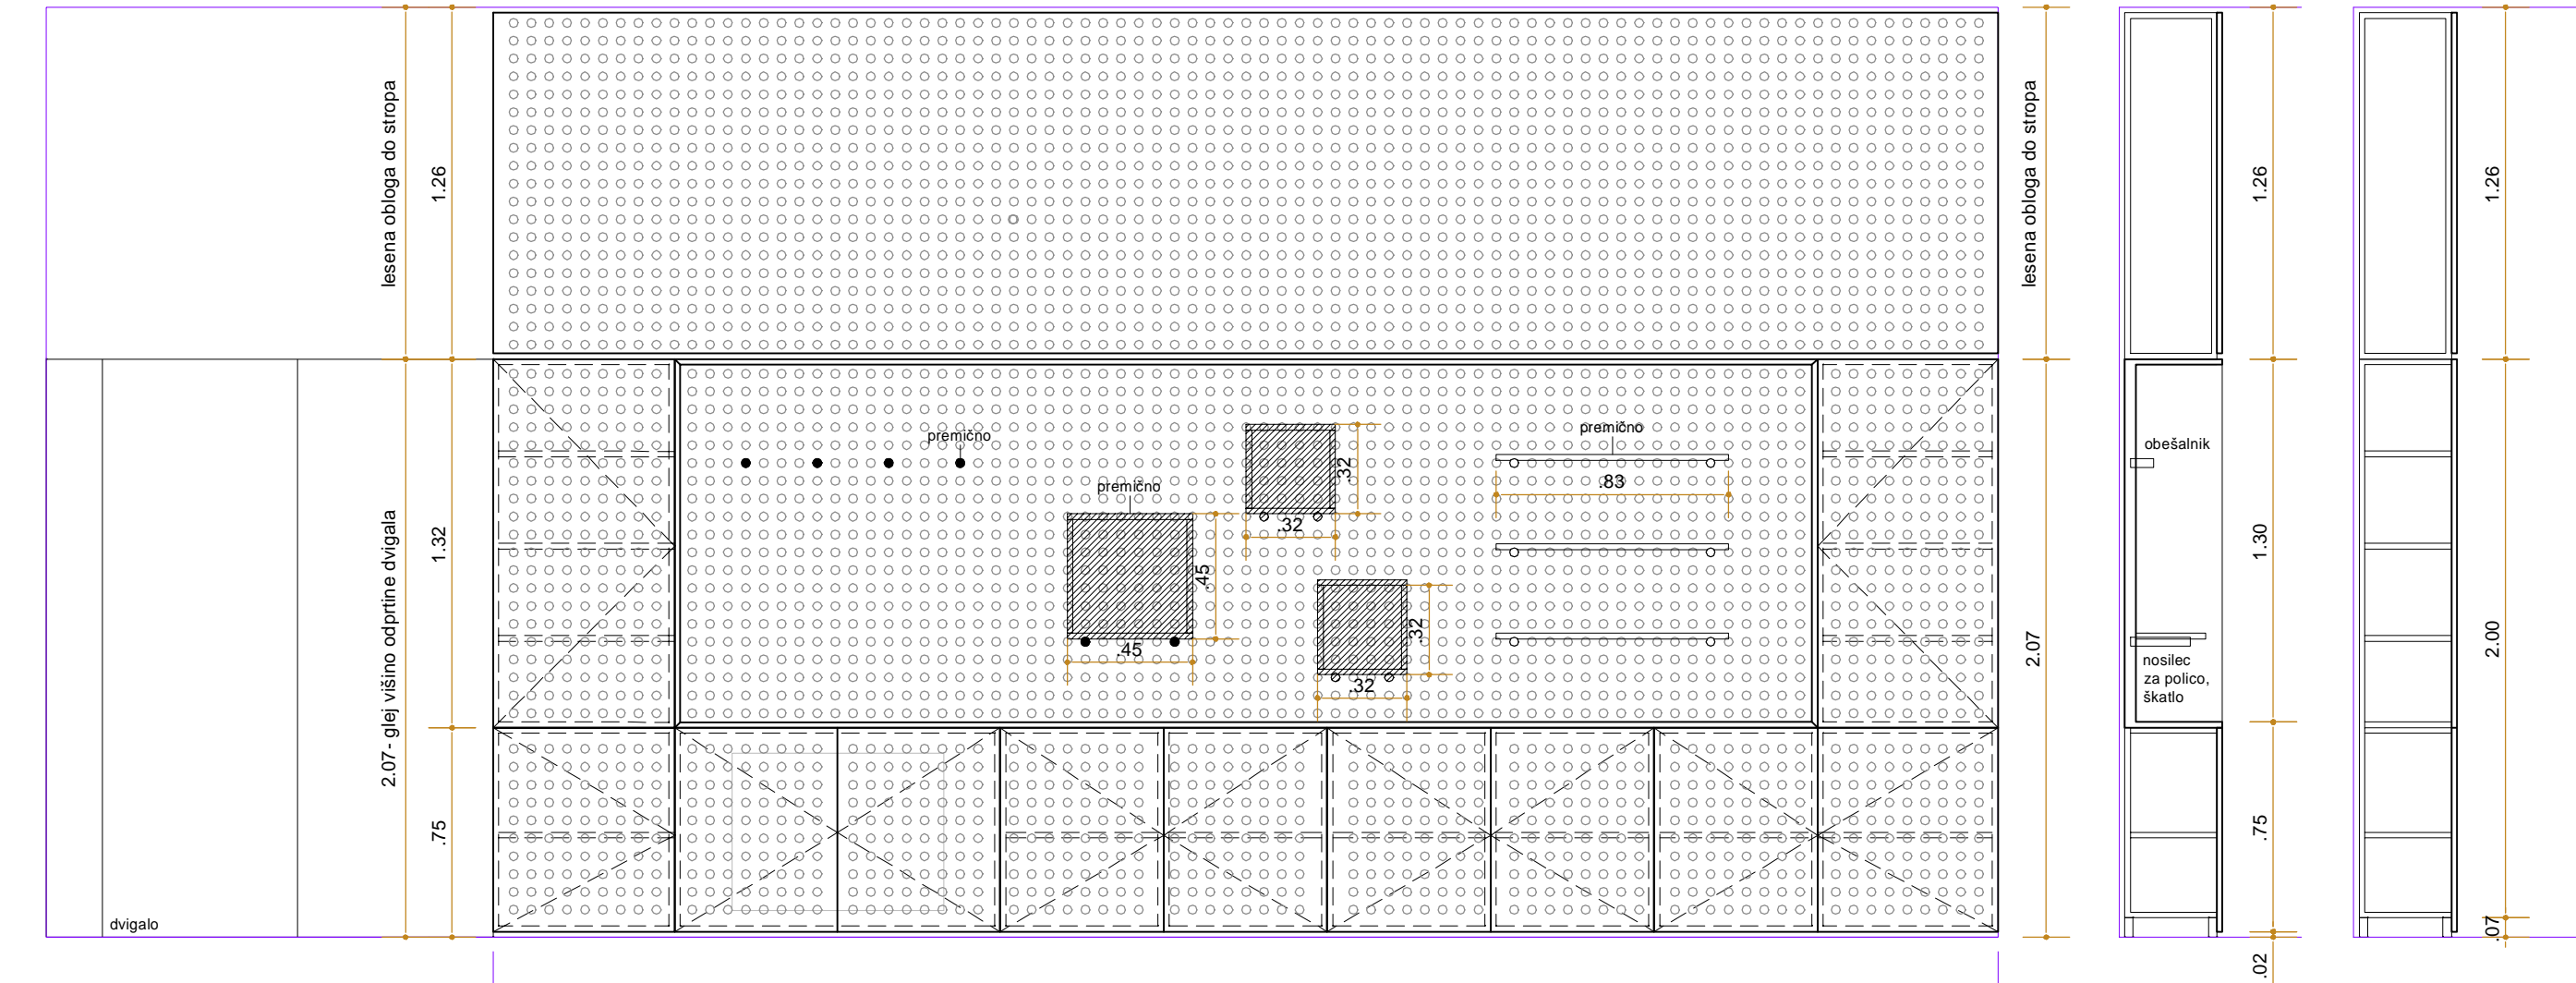

KORPUS	iveral v črni barvi
LIČNICE	barvan črn mediapan, barva RAL 9005, perforirano fi 22 mm na razstoju 32 mm
KLJUČAVNICA	da
PREMIČNI NOSILEC	masivna palica fi 22 mm zataknjena v izvrtino perforacije
VODILA, PREDAL	Blum LEGRABOX

ur.a.d.	vse mere obvezno preveriti na objektu in jih po potrebi prilagoditi dejanskim dimenzijam prostora!		
	Investitor:	MESTNA OBČINA NOVA GORICA	merilo 1:25
	Risba:	VHODNA AVLA - omara za sprejemnim pultom	2.0

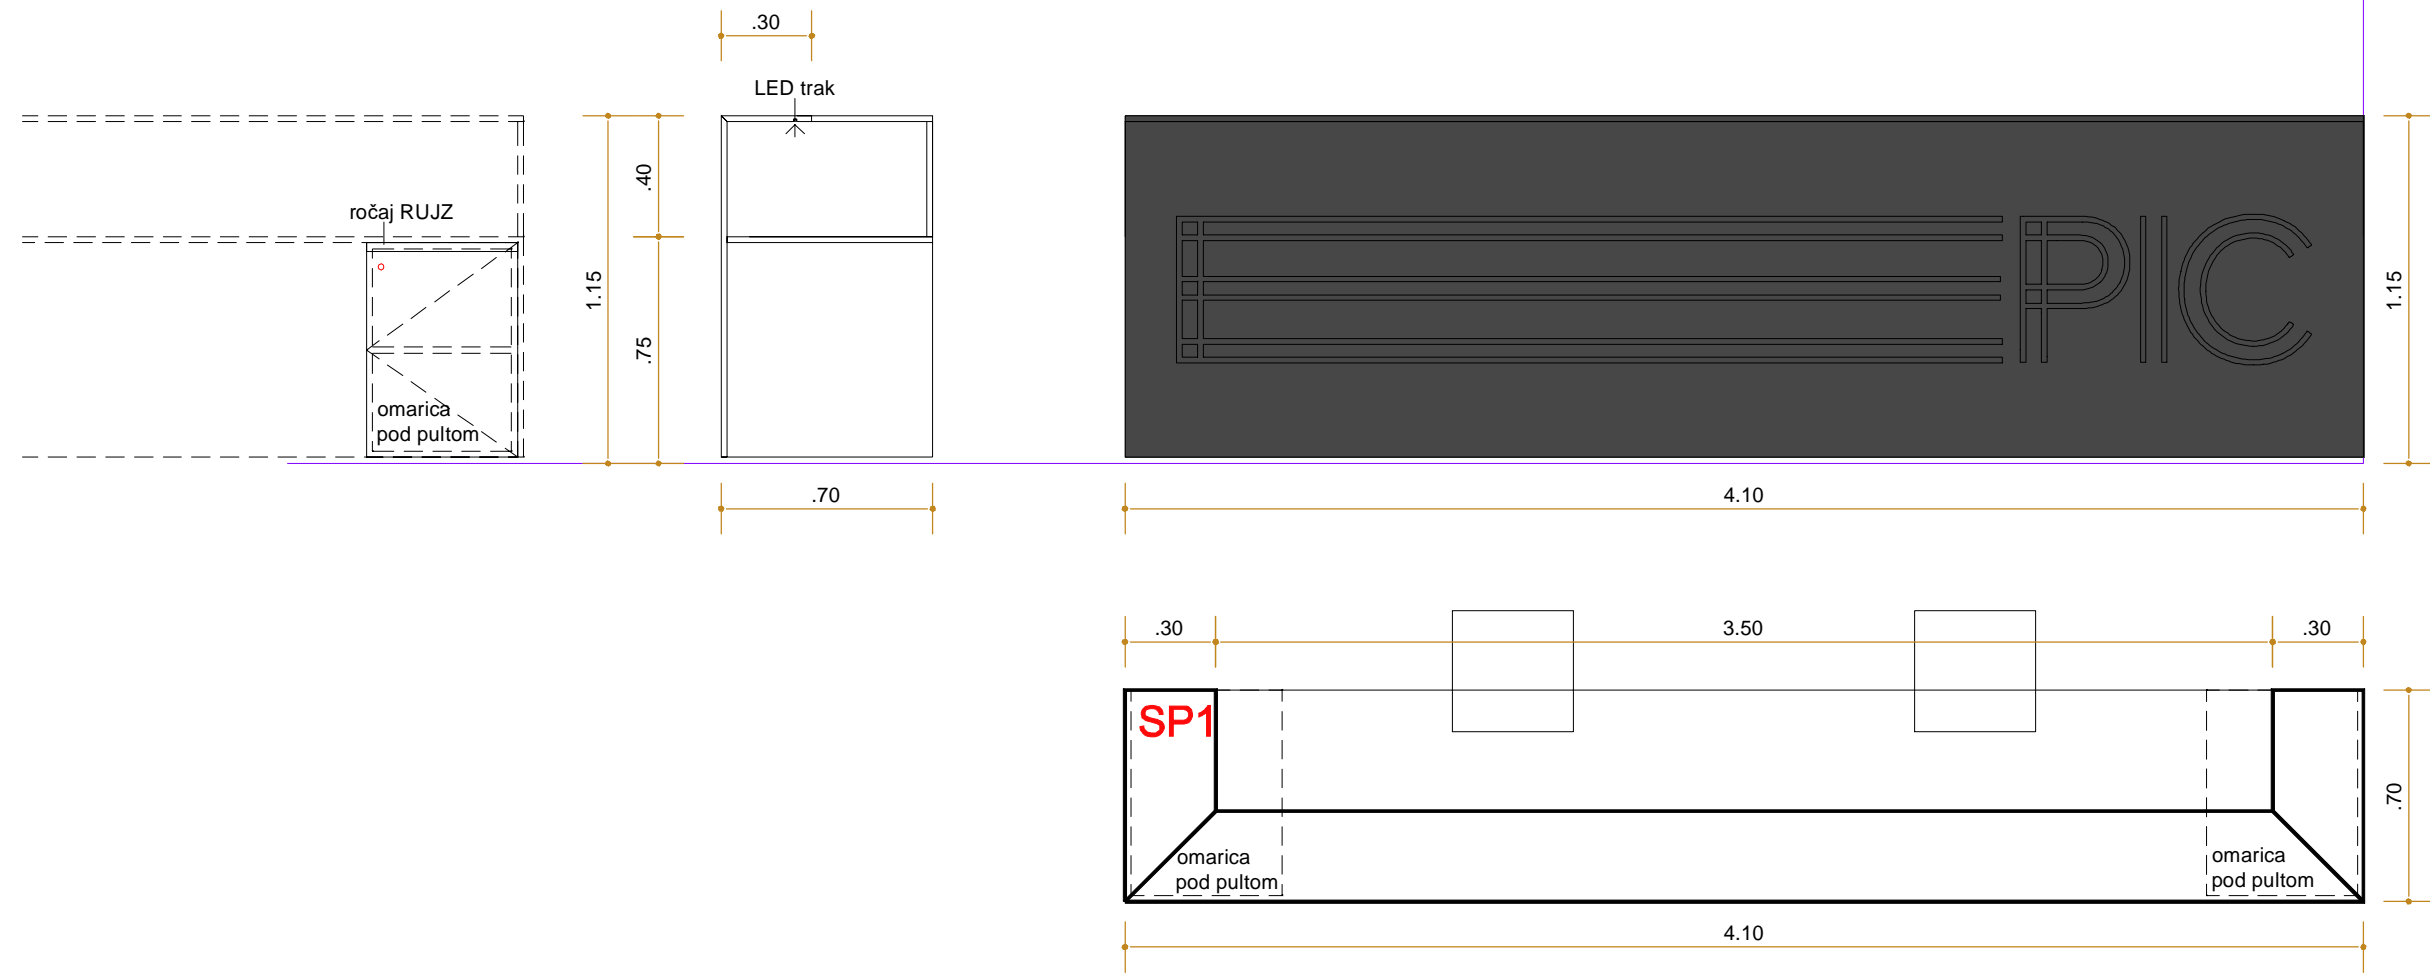

KORPUS - omarica	iveral v črni barvi
LIČNICE - omarica	barvan črn mediapan, črna mat barva RAL 9005
KLJUČAVNICA	da
PULT	barvan črn mediapan debeline 30 mm, črna mat barva RAL 9005, globinsko rezkanje napisa EPIC globine 15 mm
ROČAJ	Rujz, tip 2159 B v črni barvi
VODILA, PREDAL	Blum LEGRABOX

ur.a.d.	vse mere obvezno preveriti na objektu in jih po potrebi prilagoditi dejanskim dimenzijam prostora!	
	Investitor:	MESTNA OBČINA NOVA GORICA
	Risba:	VHODNA AVLA - sprejemni pult
		merilo 1:25
		2.1



ur.a.d.


vse mere obvezno preveriti na objektu in jih po potrebi prilagoditi dejanskim dimenzijam prostora!

Investitor: MESTNA OBČINA NOVA GORICA

merilo 1:25

Risba: VHODNA AVLA - sprejemni pult

2.2

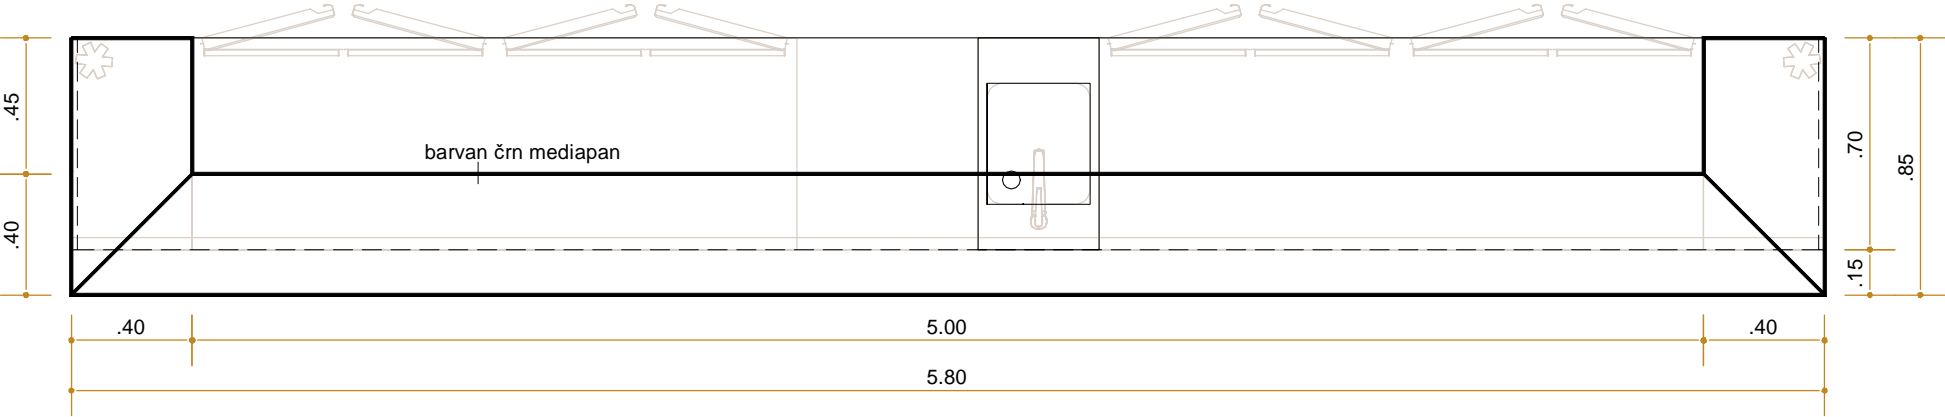


OBLOGA PULTA	barvan črn mediapan debeline 30 mm, črna mat barva RAL 9005, globinsko rezkanje napisa EPIC globine 15 mm
--------------	---

ur.a.d.	vse mere obvezno preveriti na objektu in jih po potrebi prilagoditi dejanskim dimenzijam prostora!	
	Investitor:	MESTNA OBČINA NOVA GORICA
	Risba:	KAVARNA - pult DPU1

merilo 1:25

2.3

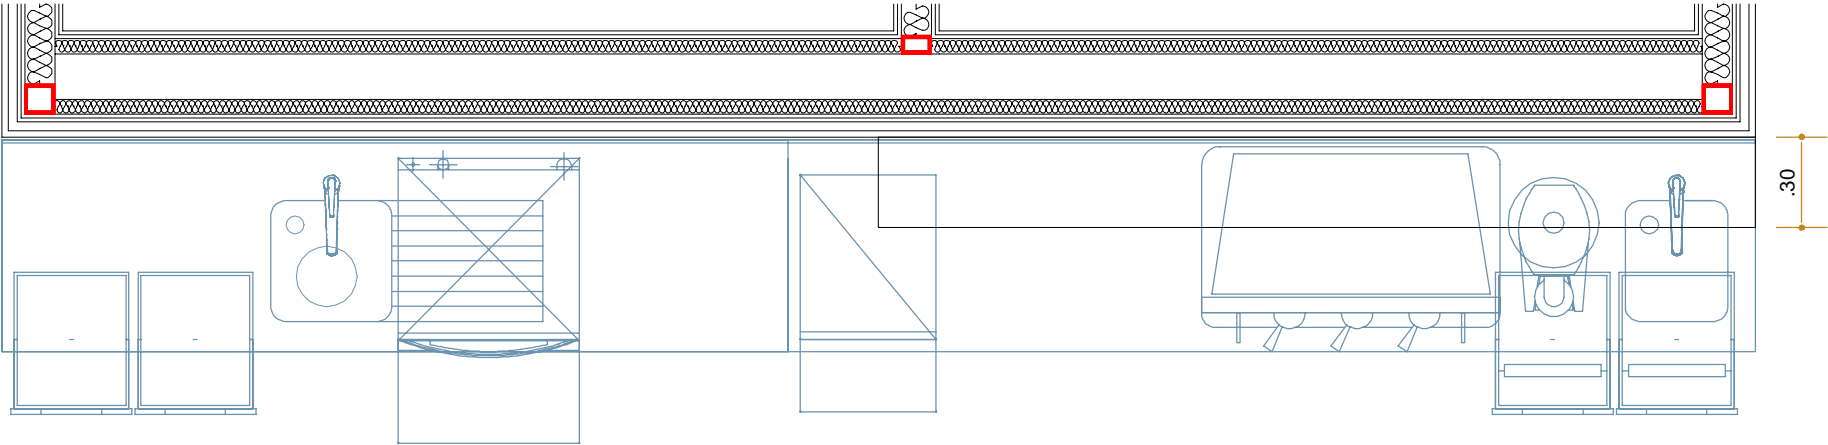


POLICA	barvan mediapan RAL 9005, vodoodporna barva
OBLOGA STENE	barvan črn mediapan, črna mat barva RAL 9005, efekt "piši briši" za markerje s tekočo kredo, 5,8m x 3,13m

ur.a.d.	vse mere obvezno preveriti na objektu in jih po potrebi prilagoditi dejanskim dimenzijam prostora!	
	Investitor:	MESTNA OBČINA NOVA GORICA
	Risba:	KAVARNA - retro pult DPU1



merilo 1:25

2.4


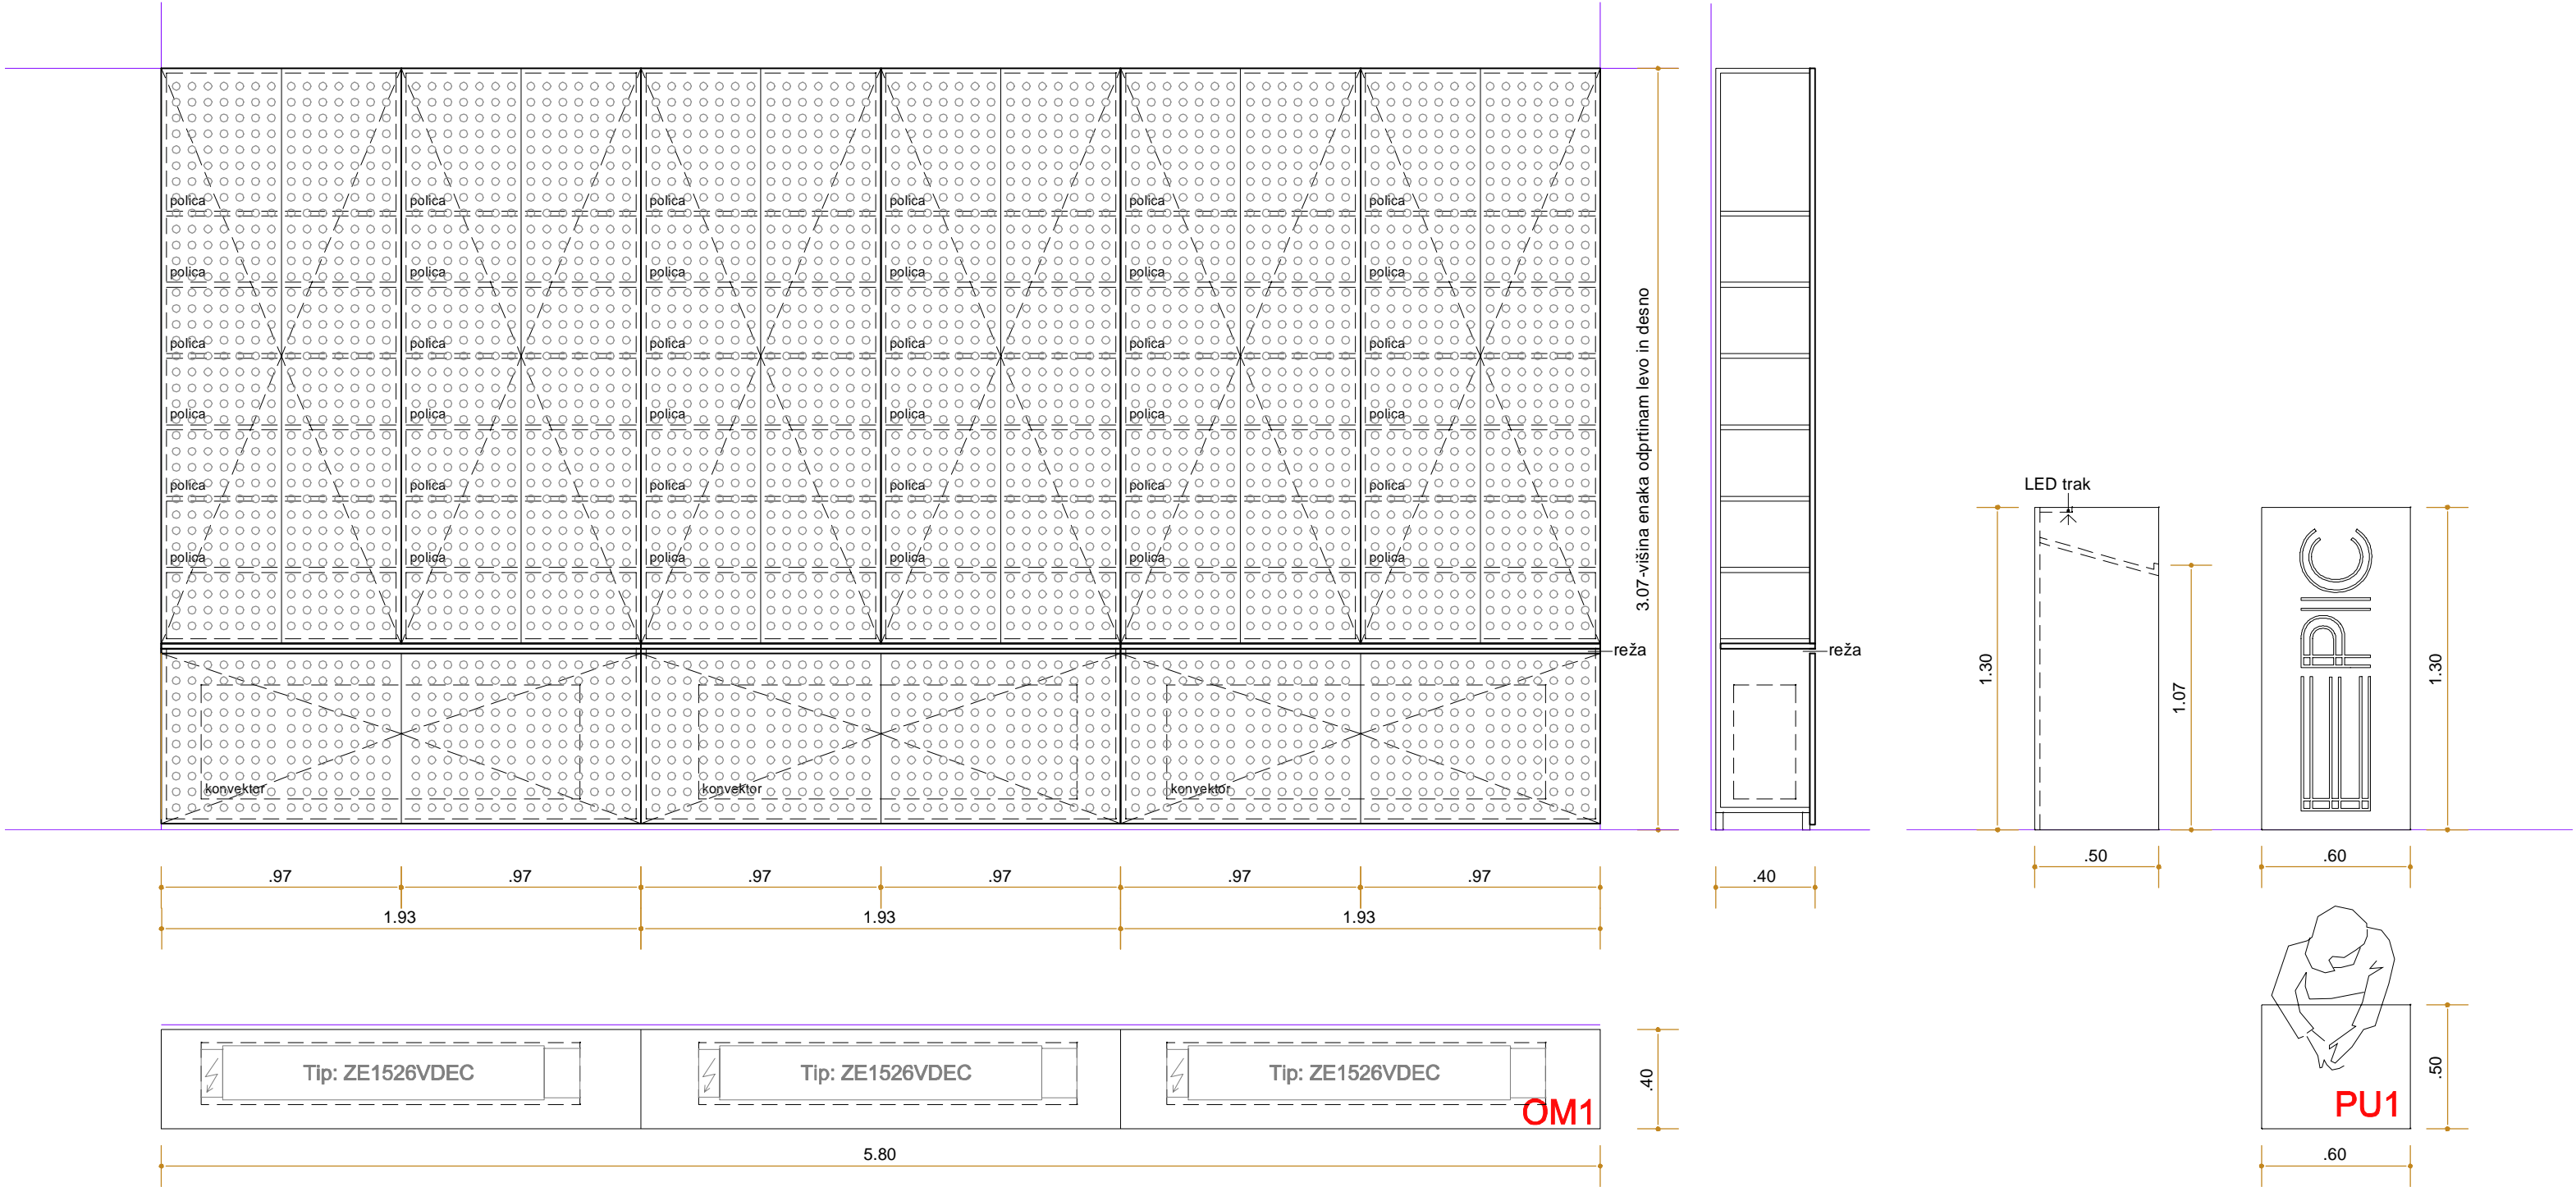


KORPUS	iveral - barvo uskladiti z vidnim delom RAL 9005
LIČNICE	
ROČAJ	leseni masivni valji vstavljeni v perforacijo fi 22 mm, 18 kos
PANTI	Blum
GOVORNIŠKI PULT	

ur.a.d.	vse mere obvezno preveriti na objektu in jih po potrebi prilagoditi dejanskim dimenzijam prostora!		
	Investitor:	MESTNA OBČINA NOVA GORICA	merilo 1:25
	Risba:	KONGRESNA DVORANA - MI 2.1, OM1	2.5

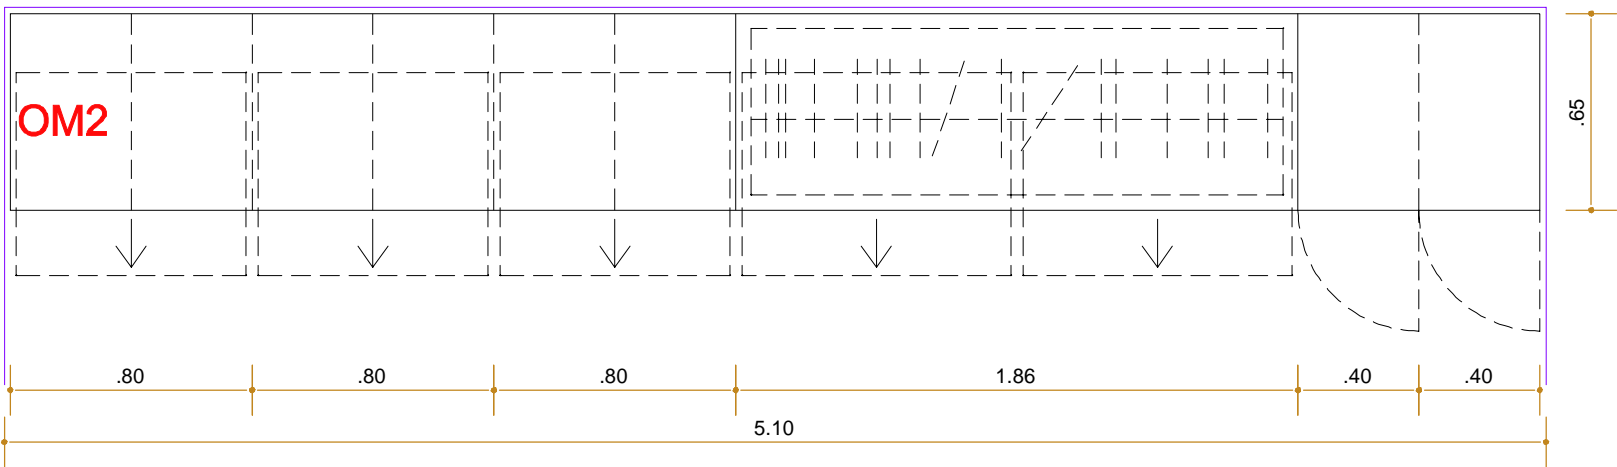
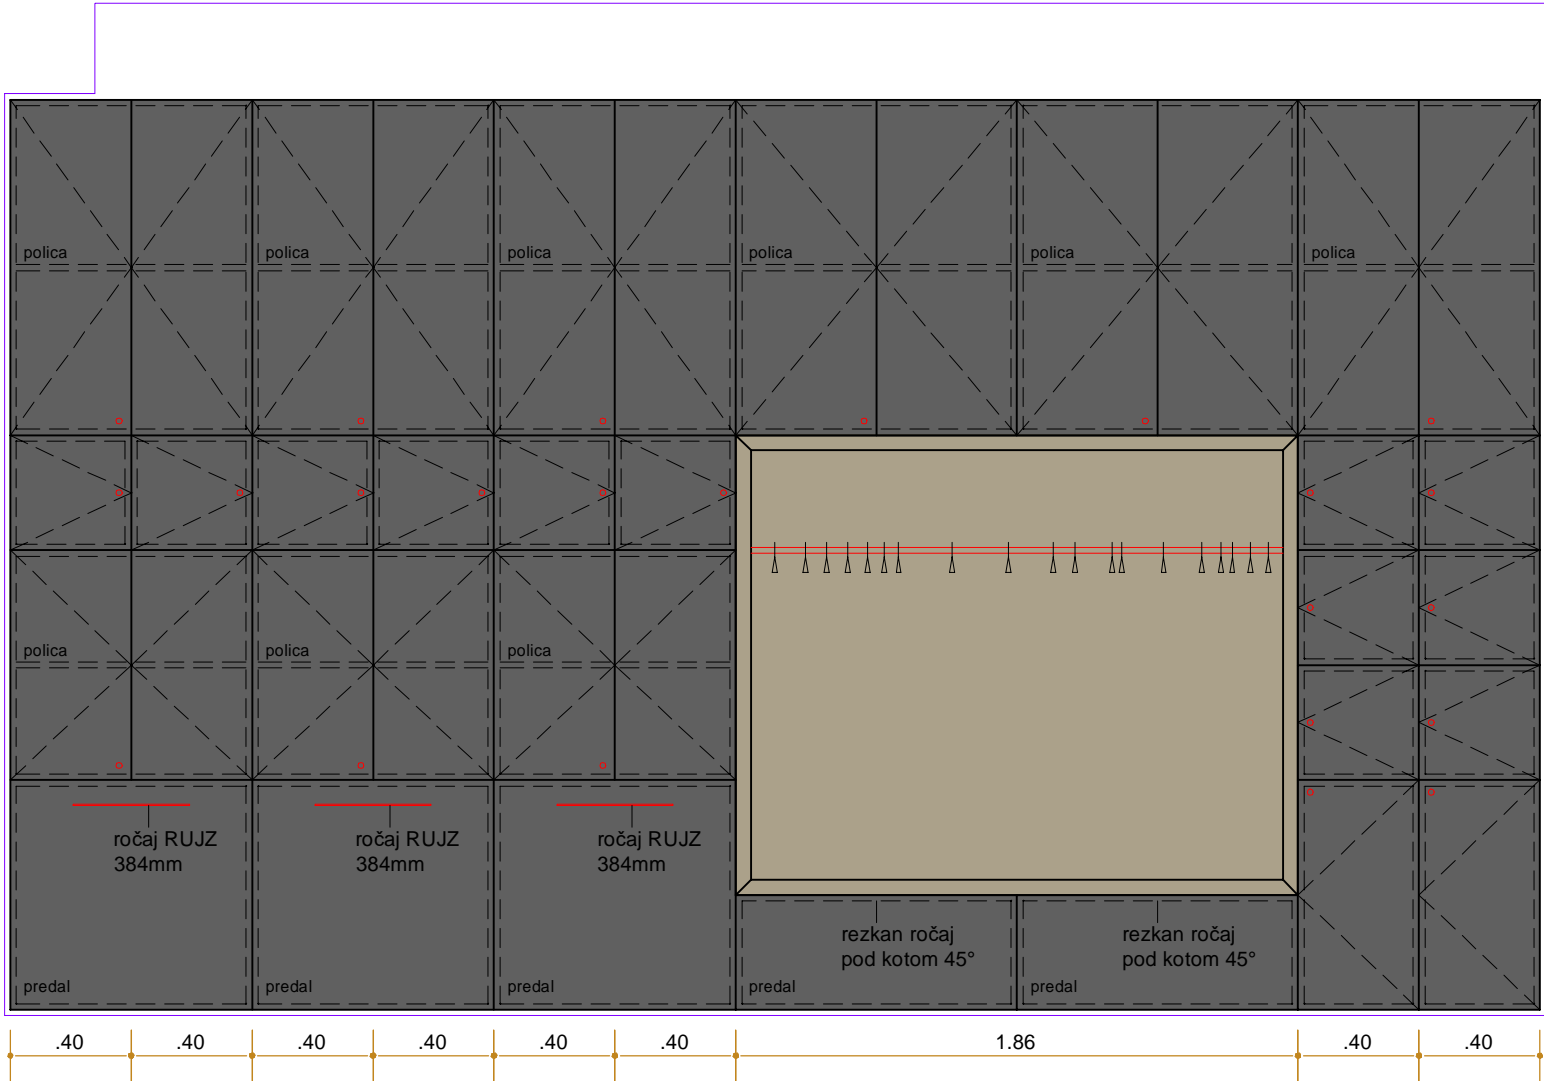


NIŠA	barvan mediapan - barva po celostni grafični zasnovi - #aba18a
KORPUS	iveral v črni mat barvi
LIČNICE	barvan črn mediapan RAL 9005
ROČAJ	Rujz, tip 341.13 v črni barvi, d=384mm // rezkan pod kotom 45°
KLJUČAVNICA	da
PANTI	Blum

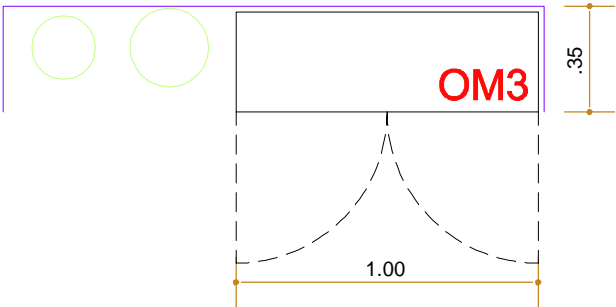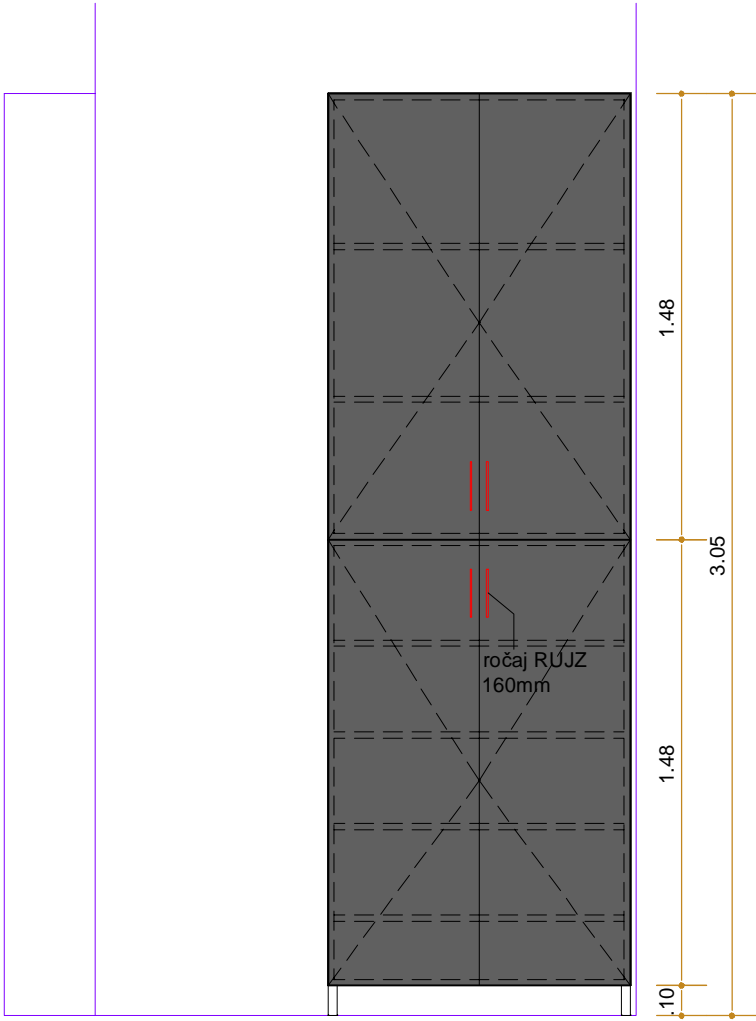



KORPUS	iveral v črni mat barvi		
LIČNICE	iveral v črni mat barvi - RAL 9005		
ROČAJ	Rujz, tip 341.13 v črni barvi, d=160mm		
KLJUČAVNICA	ne		
PANTI	Blum		

ur.a.d.	vse mere obvezno preveriti na objektu in jih po potrebi prilagoditi dejanskim dimenzijam prostora!		
	Investitor:	MESTNA OBČINA NOVA GORICA	merilo 1:25
	Risba:	OM2 IN OM3	2.6

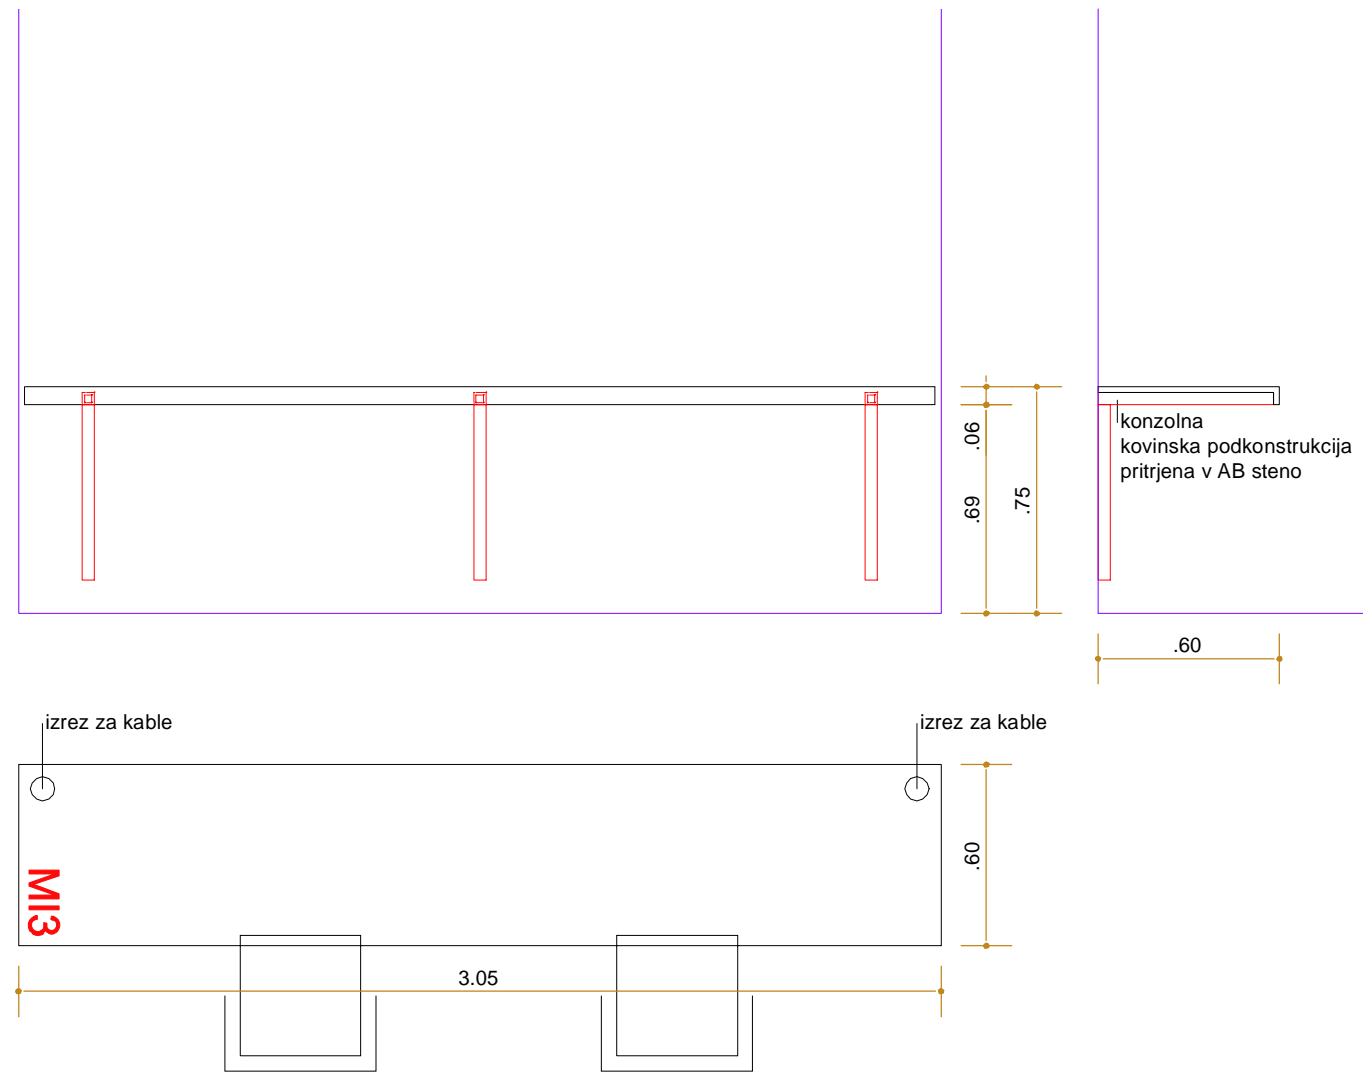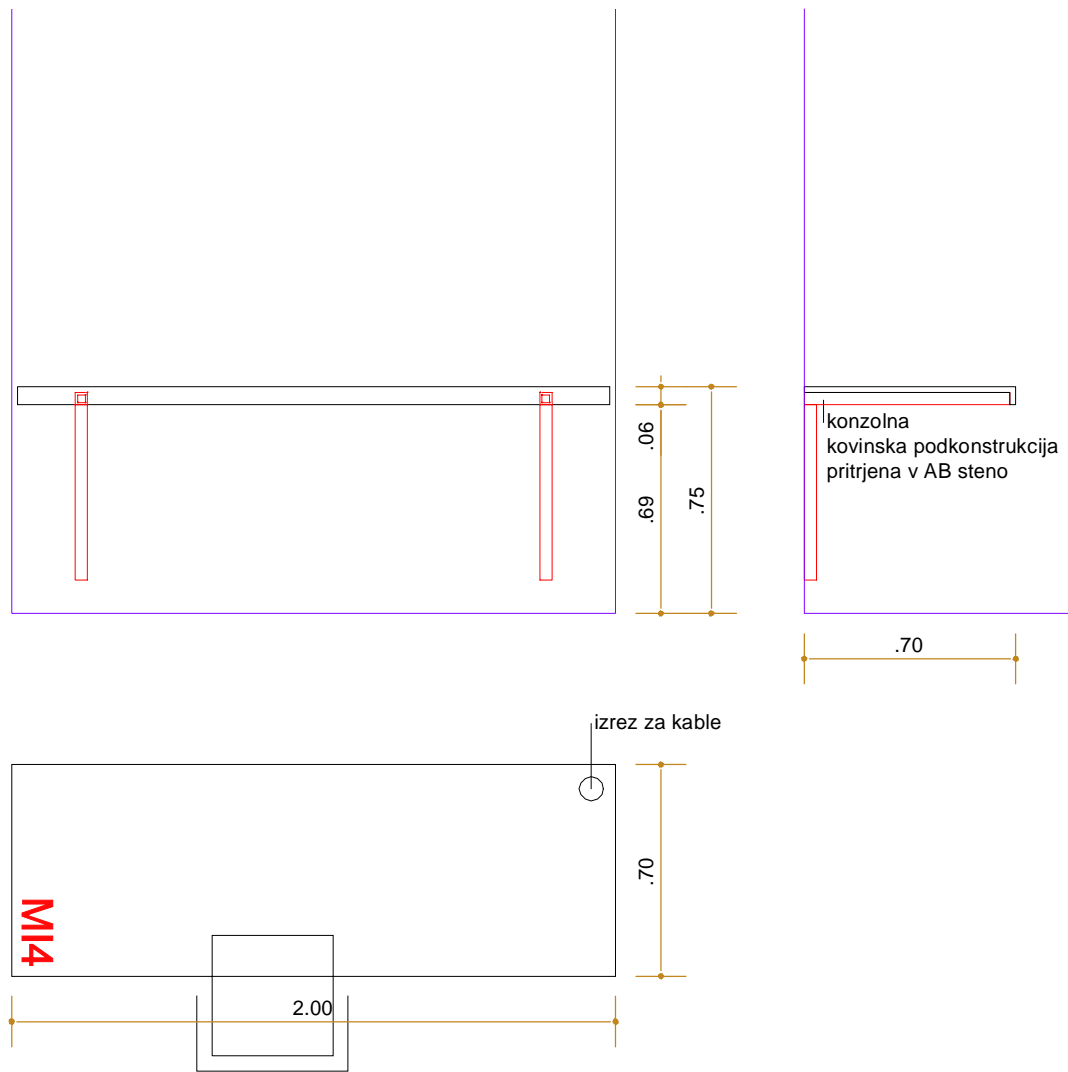

MIZA	barvan mediapan, črna mat barva RAL 9005
NOGICE	konzolno pritrjevanje

ur.a.d.	vse mere obvezno preveriti na objektu in jih po potrebi prilagoditi dejanskim dimenzijam prostora!	
	Investitor: MESTNA OBČINA NOVA GORICA	merilo 1:25
	Risba: MI3, MI4	2.7

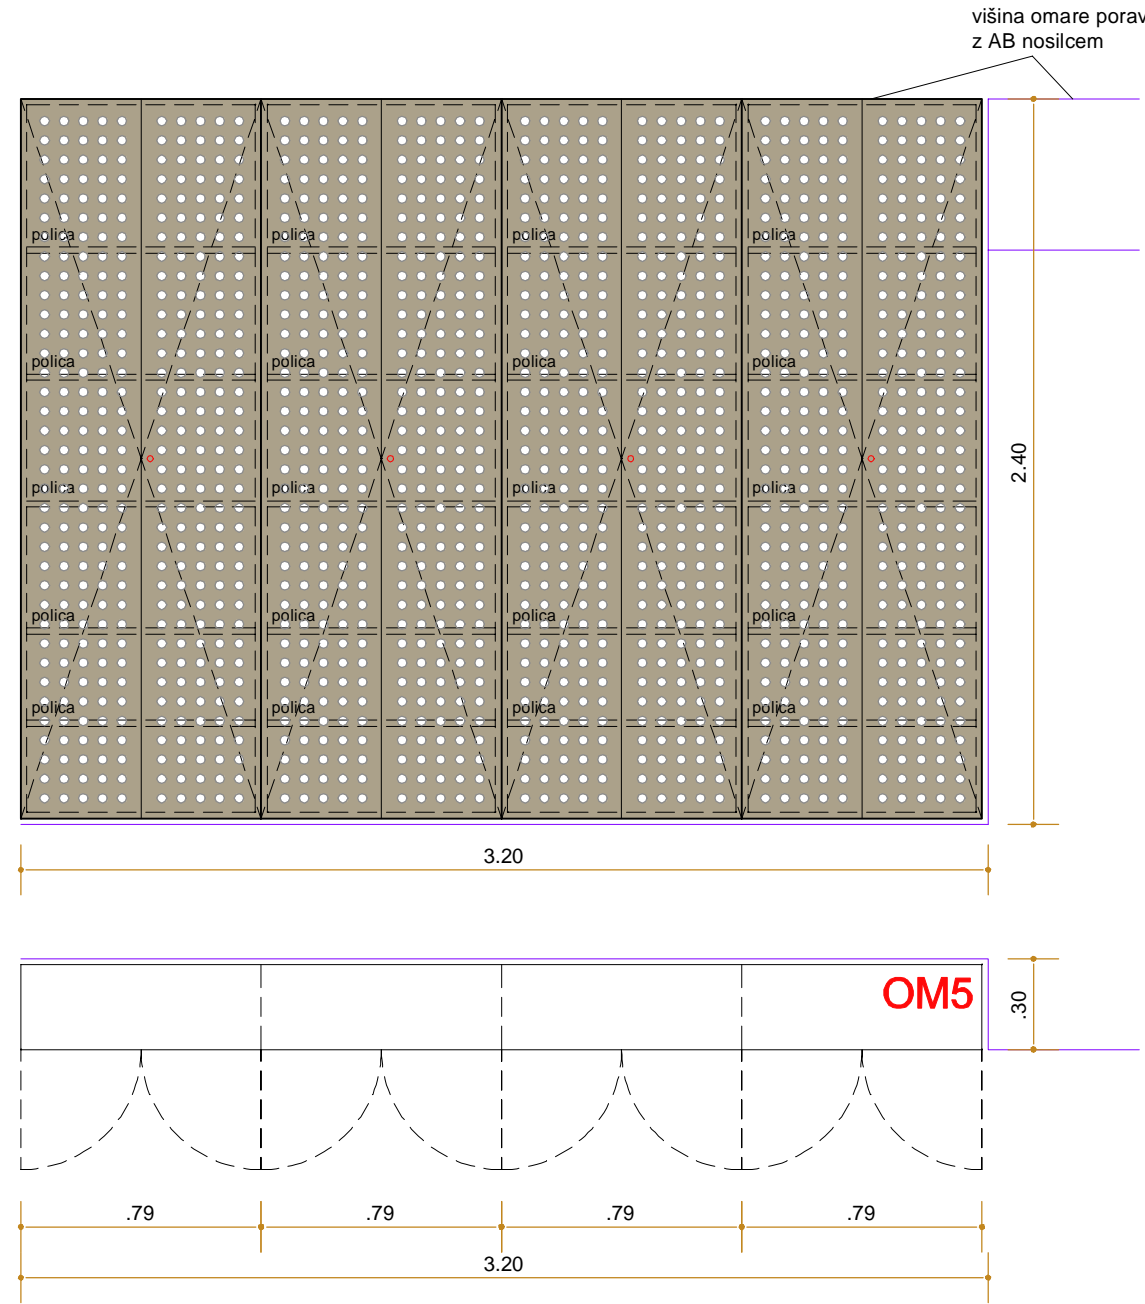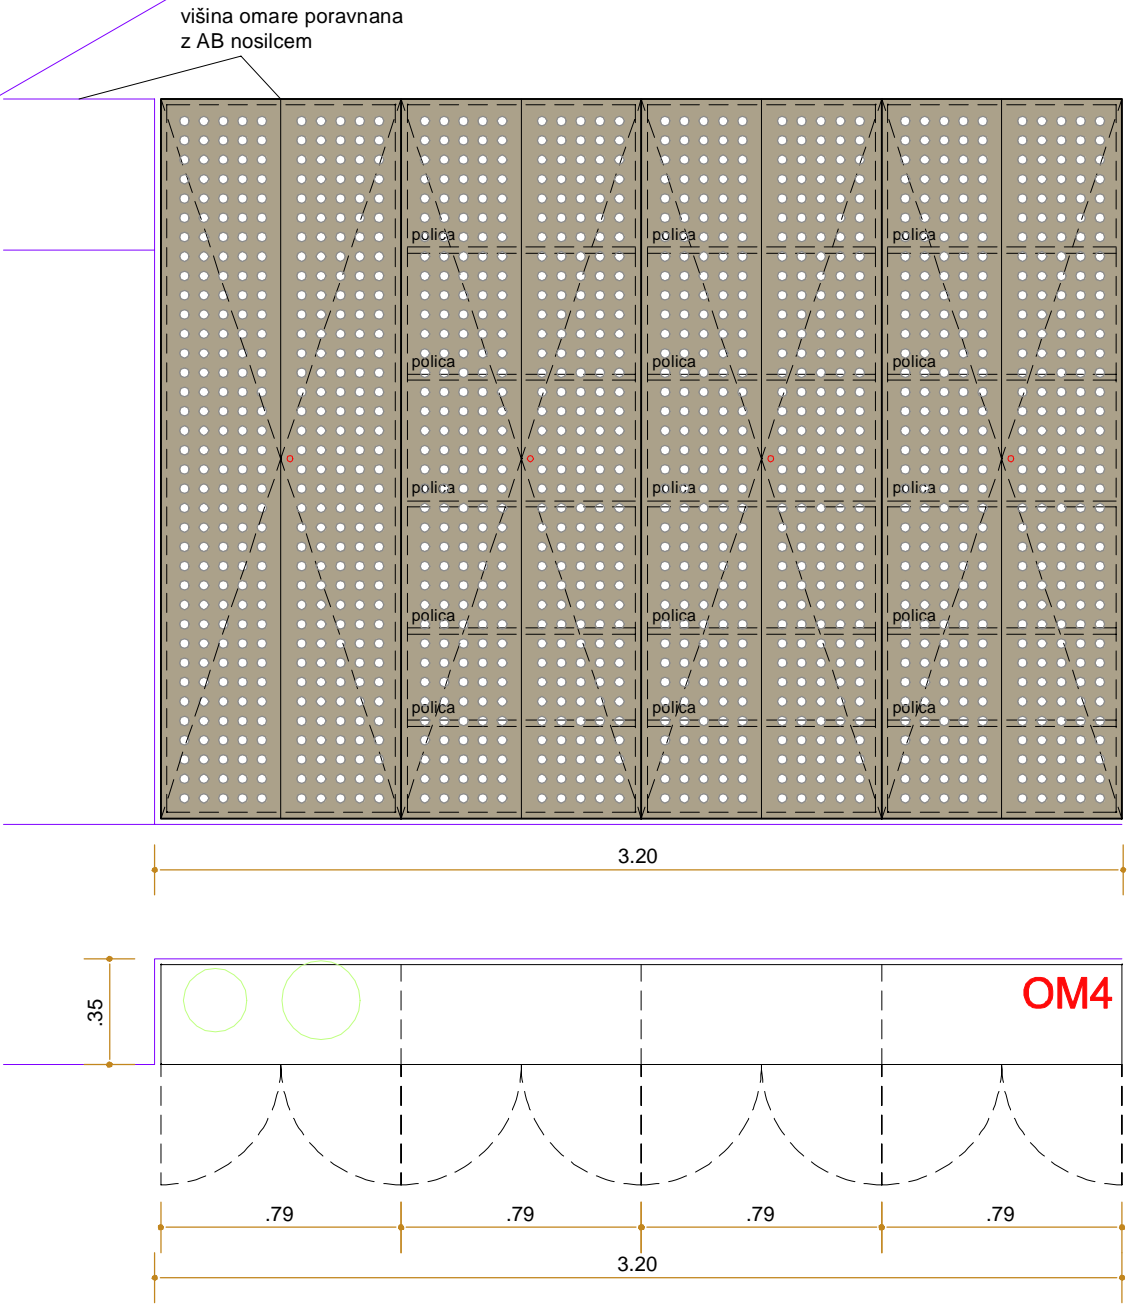

KORPUS	iveral - barvo uskladiti z vidnim delom	
LIČNICE	barvan mediapan, barva po celostni grafični zasnovi - #aba18a, perforirano fi 22 mm na razstoju 32 mm	
KLJUČAVNICA	da	
ROČAJ	-	
PANTI	Blum	


ur.a.d.	vse mere obvezno preveriti na objektu in jih po potrebi prilagoditi dejanskim dimenzijam prostora!	
	Investitor:	MESTNA OBČINA NOVA GORICA
	Risba:	OM4, OM5

merilo 1:25

2.8



ur.a.d.	vse mere obvezno preveriti na objektu in jih po potrebi prilagoditi dejanskim dimenzijam prostora!	
	Investitor:	MESTNA OBČINA NOVA GORICA
	Risba:	OM5
		merilo 1:25
		2.9

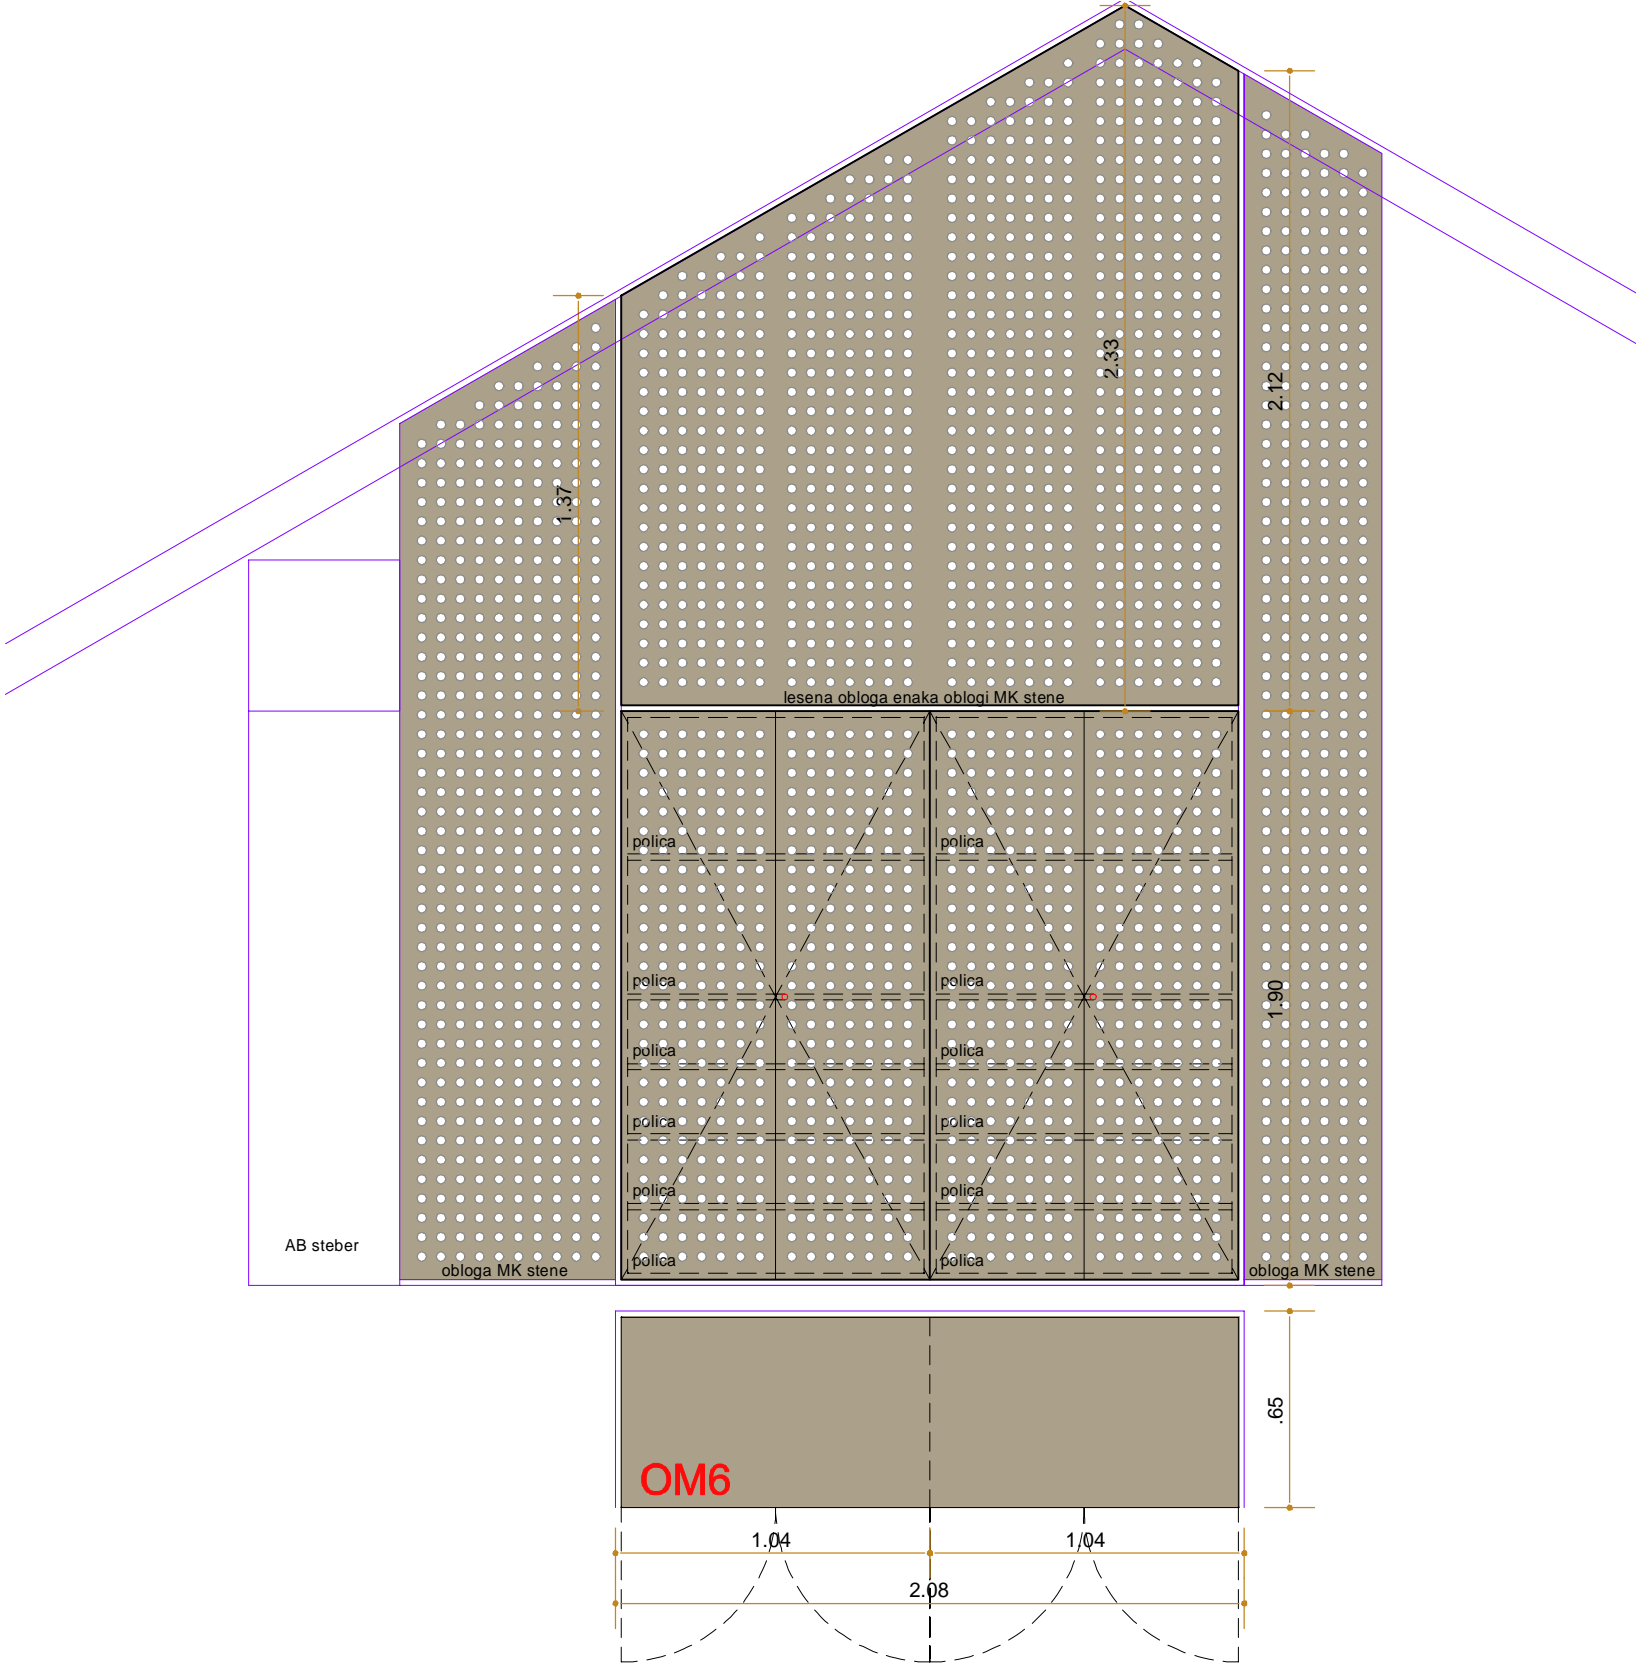

KORPUS	iveral - barvo uskladiti z vidnim delom	
LIČNICE	barvan mediapan, barva po celostni grafični zasnovi - #aba18a, perforirano fi 22 mm na razstoju 32 mm	
OBLOGA	enaka predhodno izdelanim akustičnim oblogam	
KLJUČAVNICA	da	
ROČAJ	-	
PANTI	Blum	

ur.a.d.	vse mere obvezno preveriti na objektu in jih po potrebi prilagoditi dejanskim dimenzijam prostora!	
	Investitor:	MESTNA OBČINA NOVA GORICA
	Risba:	OM6
		merilo 1:25
		2.10