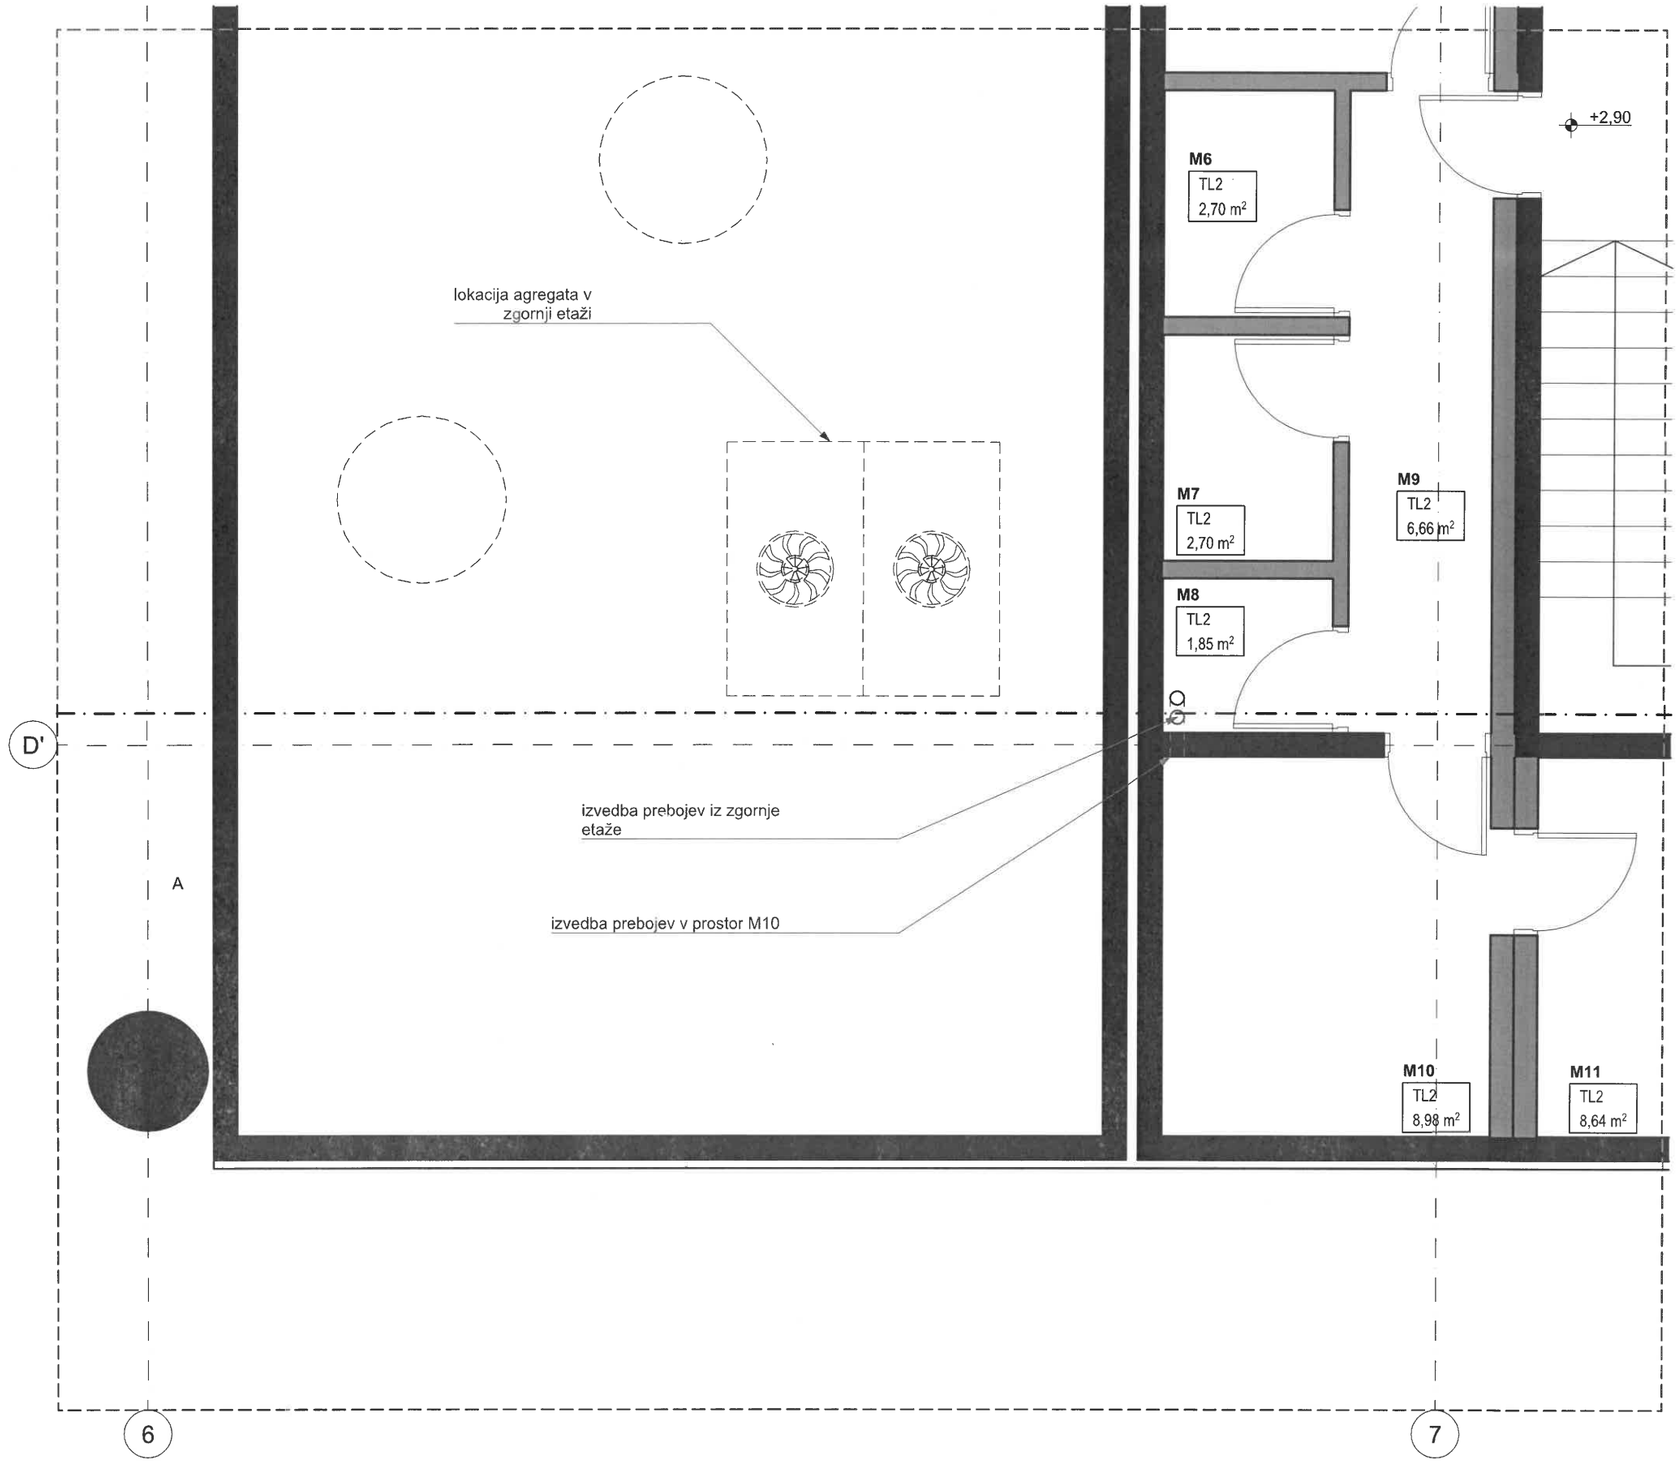


PRI ODPRTINAH, PREBOJIH IN UTORIH JE POTREBNO UPOŠTEVATI NAČRTE INŠTALACIJ! VSE MERE JE POTREBNO KONTROLIRATI NA LICU MESTA! ZA IZVEDBO DEL ODGOVARJAJO IZVAJALCI, ZA VSA POJASNILA IN MOREBITNE SPREMEMBE JE POTREBNO VPRAŠATI PROJEKTANTA!

DELO JE AVTORSKO IN KOT TAKO SPADA POD ZAŠČITO ZAKONA O AVTORSKIH IN SORODNIH PRAVICAH

ŠTEVILKA PROJEKTA	NAČRT	PROJEKT
06/24	1 ARHITEKTURA	PZI

MINISTRSTVO ZA JAVNO UPRAVO
Tržaška 21, 1000 Ljubljana
INVESTITOR

KOPALIŠKA 2A, VELENJE - AGREGAT
OBJEKT

PROJEKTIRANJE - SVETOVANJE - INŽENIRING


Arch Idea d.o.o. - Blatnica 12 - 1236 Trzin - tel.: 01 56 234 00 - fax: 01 56 234 04

SODELAVEC
JULIJAN VARLJEN
ODGOVORNI PROJEKTANT
KLAUDIJO VARLJEN univ. dipl. inž. arh. A - 0114

MERILO	ŠTEVILKA LISTA
1:50	1

september 2024
RISBA

TLORIS MEDETAŽE

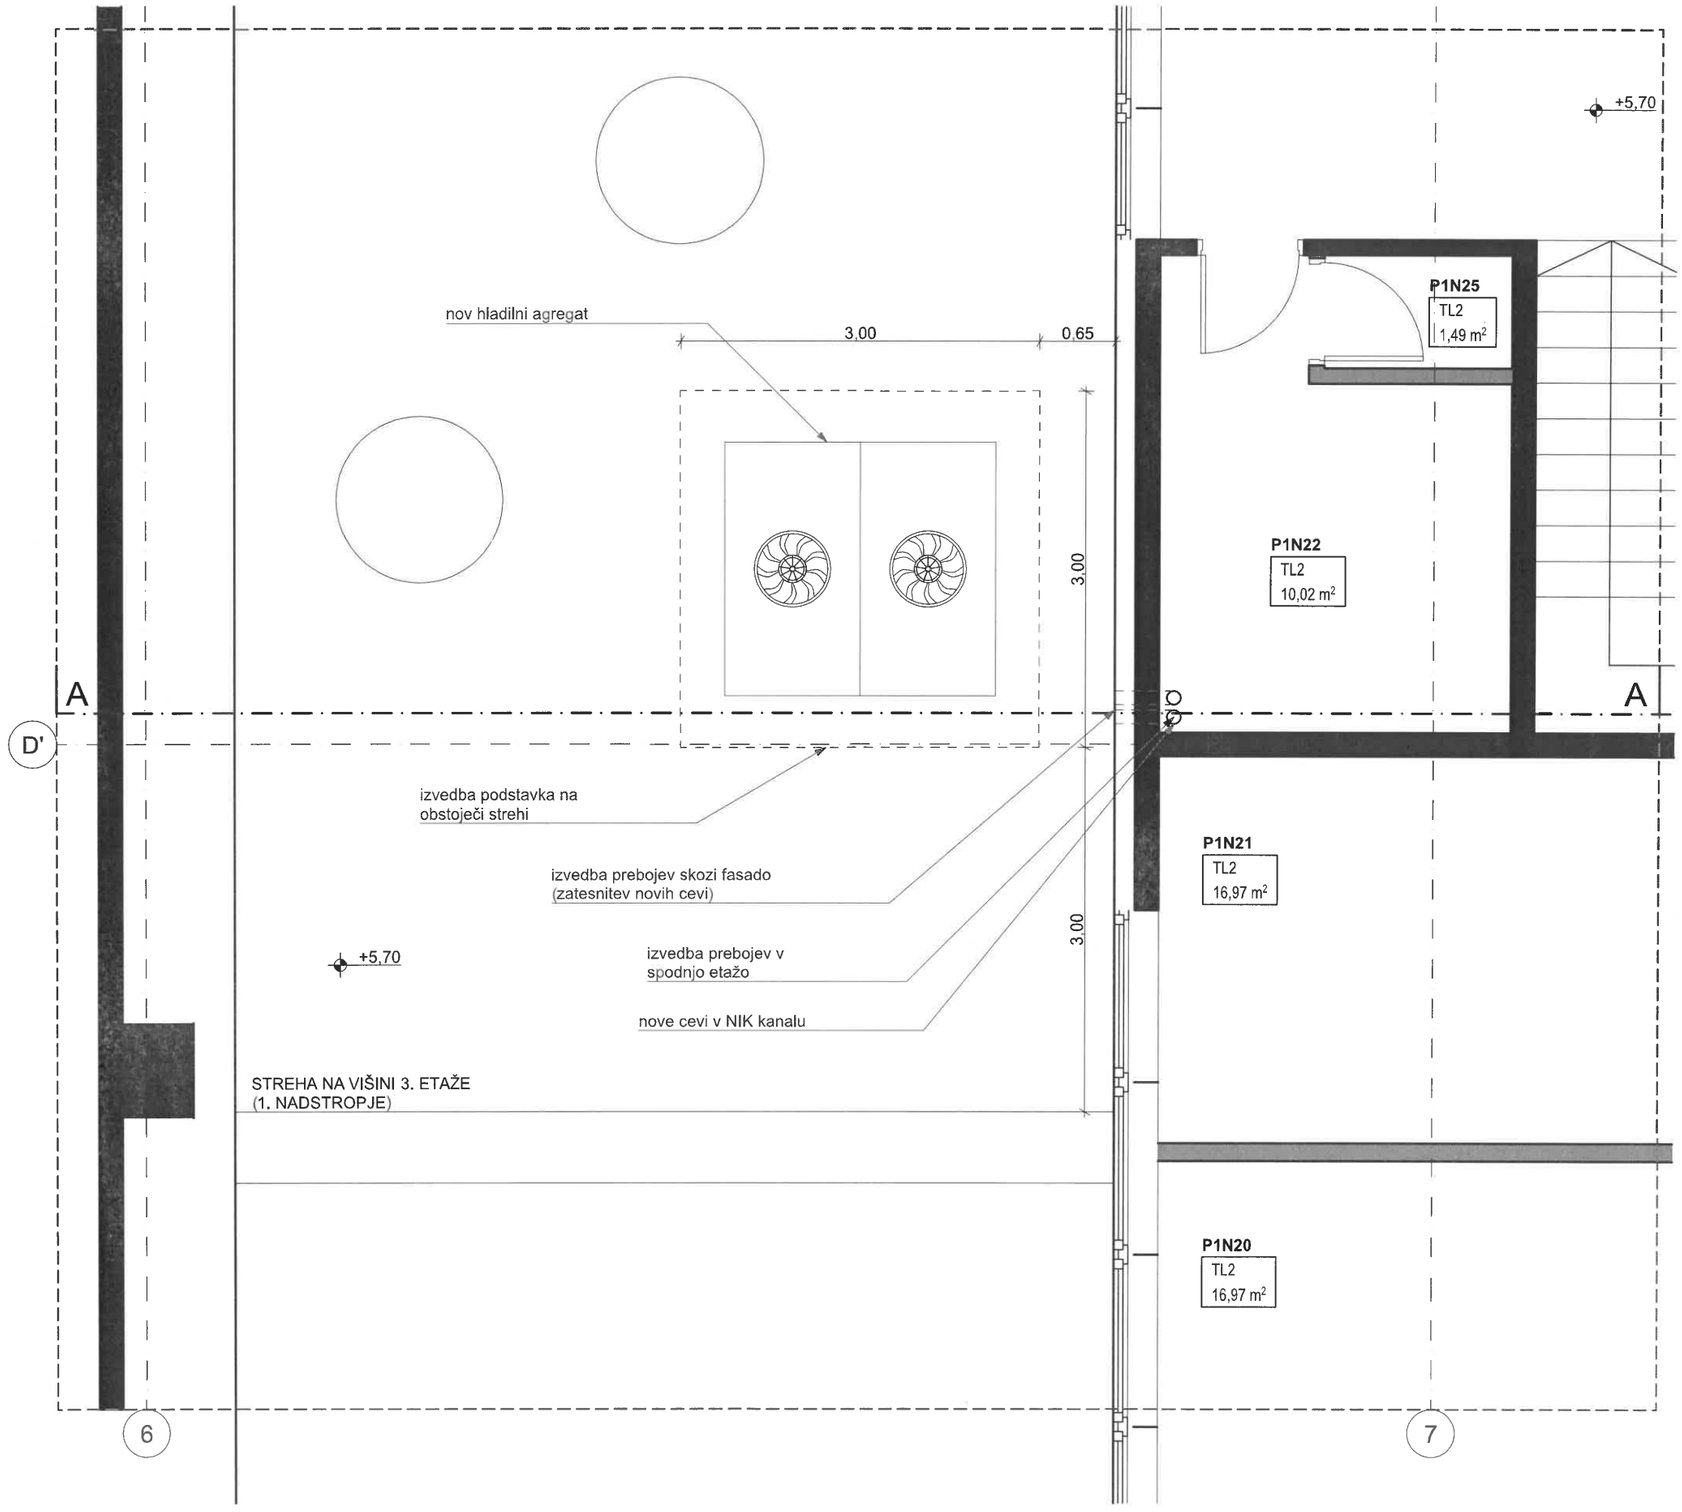

PRI ODPRTINAH, PREBOJIH IN UTORIH JE POTREBNO UPOŠTEVATI NAČRTE INŠTALACIJ! VSE MERE JE POTREBNO KONTROLIRATI NA LICU MESTA! ZA IZVEDBO DEL ODGOVARJAJO IZVAJALCI, ZA VSA POJASNILA IN MOREBITNE SPREMEMBE JE POTREBNO VPRAŠATI PROJEKTANTA!

DELO JE AVTORSKO IN KOT TAKO SPADA POD ZAŠČITO ZAKONA O AVTORSKIH IN SORODNIH PRAVICAH

ŠTEVILKA PROJEKTA	NAČRT	PROJEKT
06/24	1 ARHITEKTURA	PZI

INVESTITOR: **MINISTRSTVO ZA JAVNO UPRAVO**
Tržaška 21, 1000 Ljubljana

OBJEKT: KOPALIŠKA 2A, VELENJE - AGREGAT

PROJEKTIRANJE - SVETOVANJE - INŽENIRING


Arch Idea d.o.o. - Blatnica 12 - 1236 Trzin - tel.: 01 56 234 00 - fax: 01 56 234 04

SODELAVEC: JULIJAN VARLJEN

ODGOVORNI PROJEKTANT: KLAUDIJO VARLJEN univ. dipl. inž. arh. A - 0114

MERILO	RISBA	ŠTEVILKA LISTA
1:50	september 2024	2

TLORIS 1. NADSTROPJA

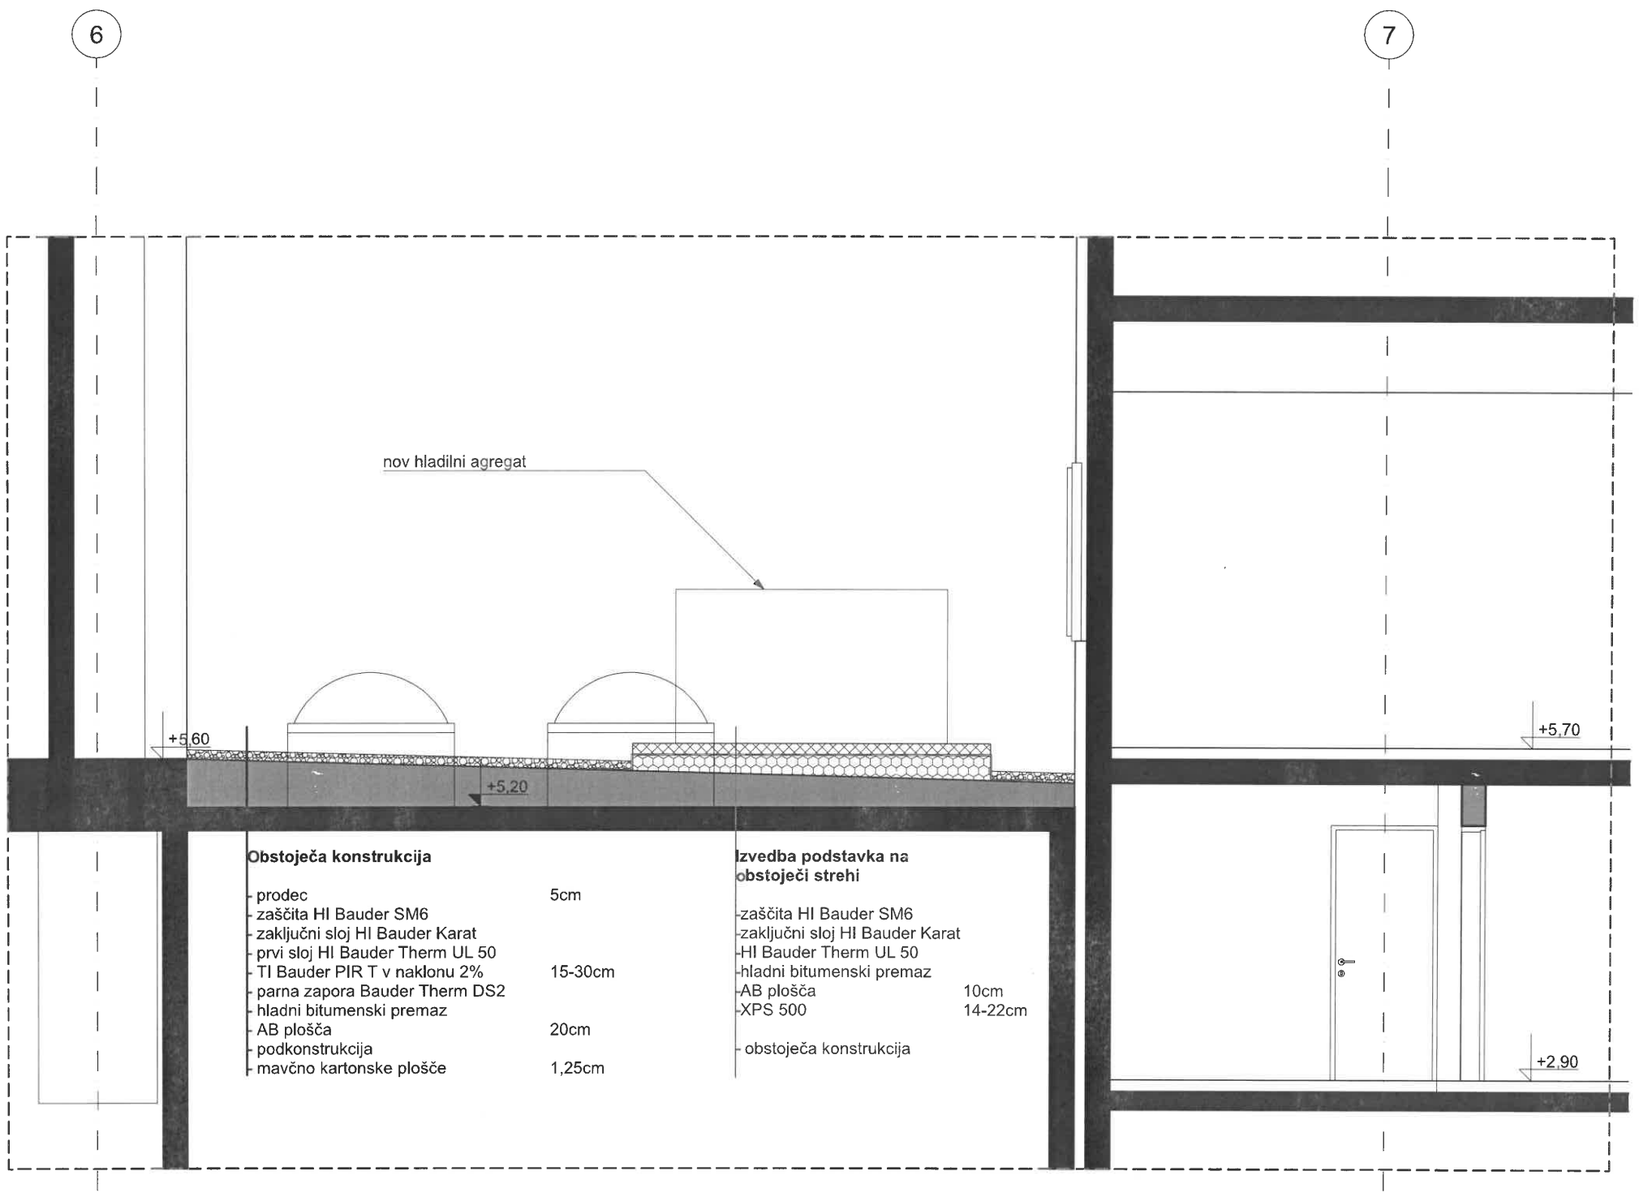

Obstoječa konstrukcija

- prodec	5cm
- zaščita HI Bauder SM6	
- zaključni sloj HI Bauder Karat	
- prvi sloj HI Bauder Therm UL 50	
- TI Bauder PIR T v naklonu 2%	15-30cm
- parna zapora Bauder Therm DS2	
- hladni bitumenski premaz	
- AB plošča	20cm
- podkonstrukcija	
- mavčno kartonske plošče	1,25cm

Izvedba podstavka na obstoječi strehi

-zaščita HI Bauder SM6	
-zaključni sloj HI Bauder Karat	
-HI Bauder Therm UL 50	
-hladni bitumenski premaz	
-AB plošča	10cm
-XPS 500	14-22cm
- obstoječa konstrukcija	

PRI ODPRTINAH, PREBOJIH IN UTORIH JE POTREBNO UPOŠTEVATI NAČRTE INŠTALACIJ! VSE MERE JE POTREBNO KONTROLIRATI NA LICU MESTA! ZA IZVEDBO DEL ODGOVARJAJO IZVAJALCI, ZA VSA POJASNILA IN MOREBITNE SPREMEMBE JE POTREBNO VPRAŠATI PROJEKTANTA!

DELO JE AVTORSKO IN KOT TAKO SPADA POD ZAŠČITO ZAKONA O AVTORSKIH IN SORODNIH PRAVICAH

06/24 — ŠTEVILKA PROJEKTA

1 ARHITEKTURA — NAČRT

PZI — PROJEKT

MINISTRSTVO ZA JAVNO UPRAVO
Tržaška 21, 1000 Ljubljana
INVESTITOR

KOPALIŠKA 2A, VELENJE - AGREGAT
OBJEKT

PROJEKTIRANJE - SVETOVANJE - INŽENIRING

Arch Idea d.o.o. - Blatnica 12 - 1236 Trzin - tel.: 01 56 234 00 - fax: 01 56 234 04
SODELAVEC

JULIJAN VARLJEN
ODGOVORNI PROJEKTANT

KLAUDIJO VARLJEN univ. dipl. inž. arh. A - 0114

MERILO: 1:50

ŠTEVILKA LISTA: 3

september 2024
RISBA

PREREZ AA