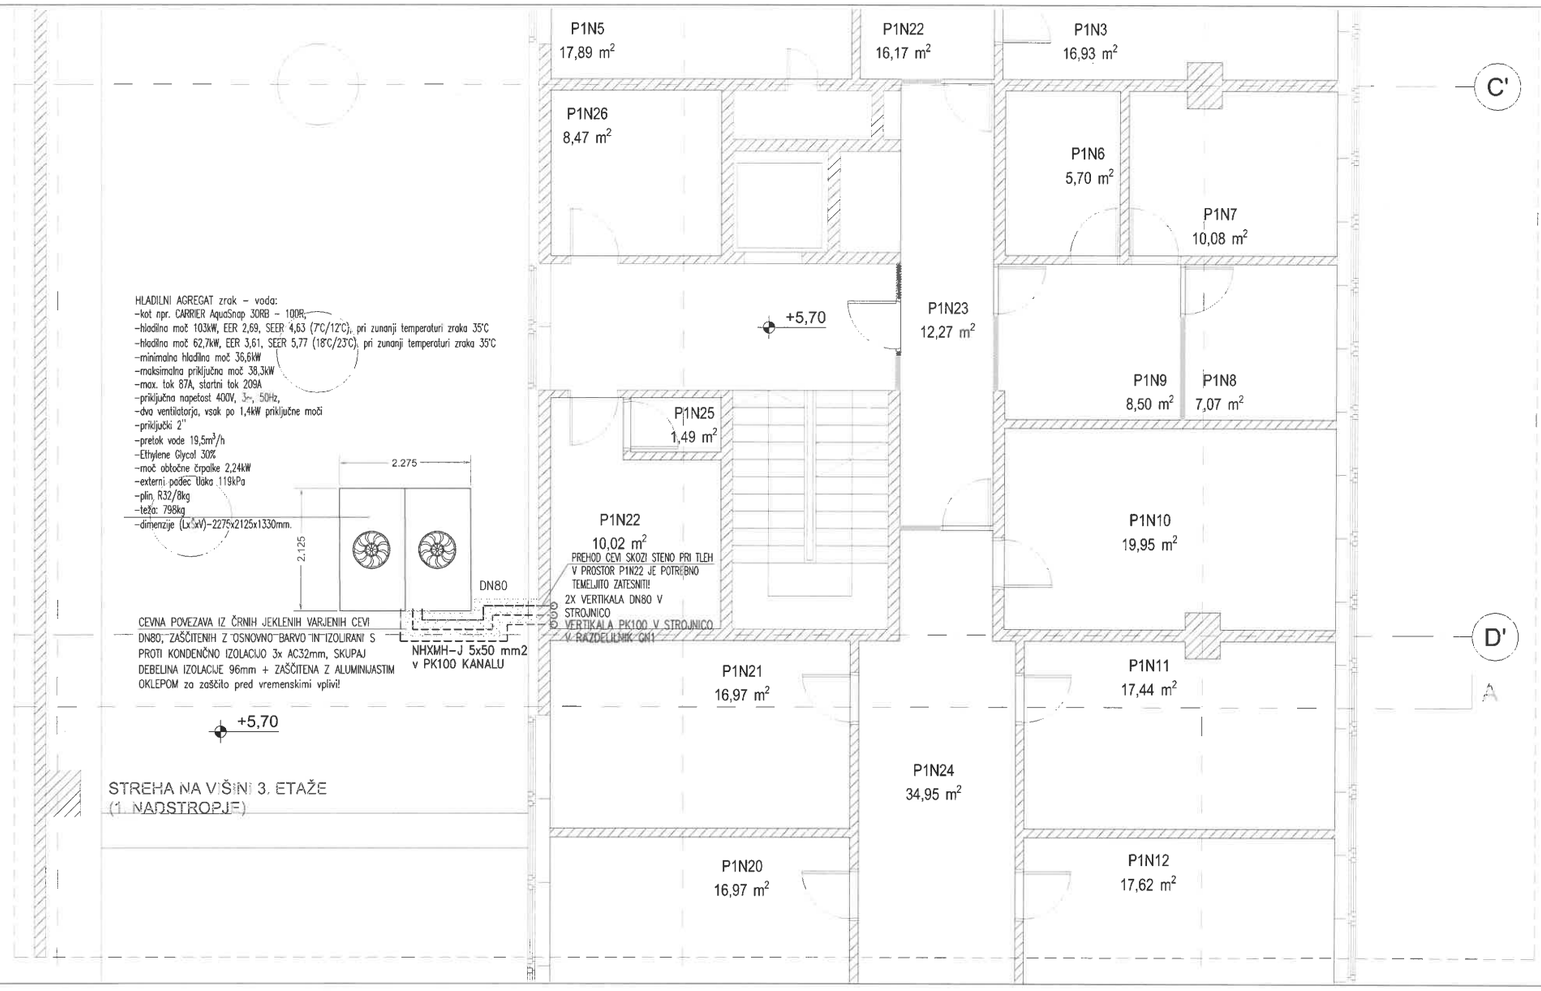



LEGENDA

---------- NHXMH-J 5x50 mm2 v PK100 KANALU

spremembe	opis spremembe:	datum	podpis

Investitor: MINISTRSTVO ZA JAVNO UPRAVO Tržaška cesta 21 1000 LJUBLJANA		Objekt/lokacija: PRESOJA MOŽNIH VARIANT LOKACIJE NOVEGA HLADILNEGA AGREGATA ZA HLAJENJE PROSTOROV FURS VELENJE, Kopališka cesta 2a, 3320 VELENJE		
	Ime in priimek	Ident.številka pri ZIZS	Podpis	Del projekta/faza
Pooblaščeni inženir	Bogdan LEPAN dipl.inž.el.	E - 0963		ELEKTROINŠTALACIJE
Odgovorni vodja:	Enisa ROJNIK			Vsebina/naslov risbe
Številka načrta	189/24-E			DELNI TLORIS 1. NADSTROPJA – ELEKTROINŠTALACIJE
Faza: PZI	Datum: NOVEMBER 2024	Merilo 1:50		Številka risbe E1

NEPOOBLAŠČENO KOPIRANJE IN RAZMNOŽEVANJE NAČRTOV IN DELA LE TEH BREZ PRIVOLITVE ODGOVORNEGA PROJEKTANTA NI DOVOLJENO!

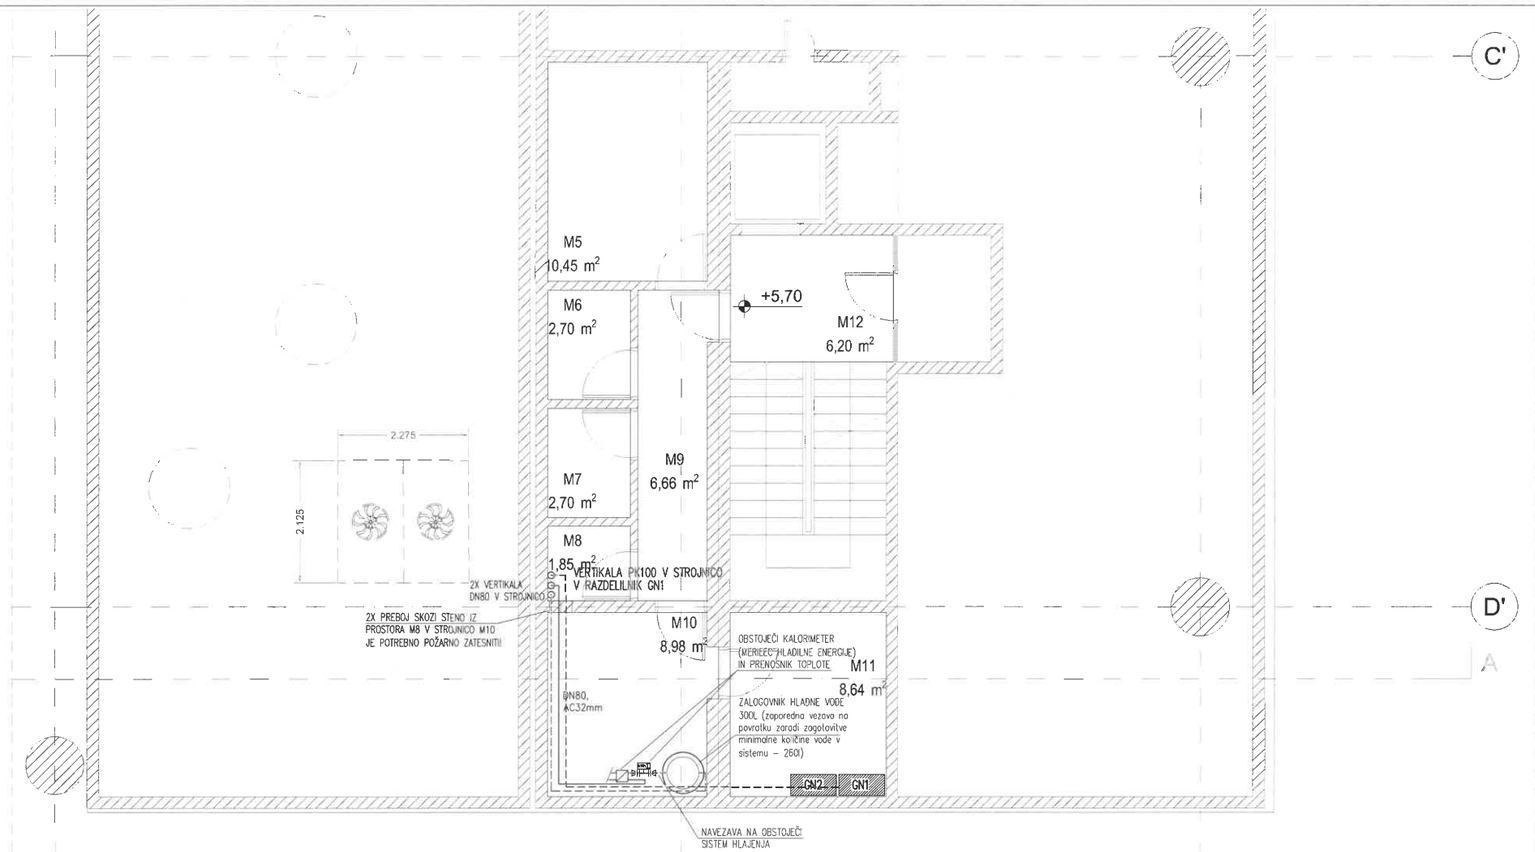

LEGENDA

---------- NHXMH-J 5x50 mm2 v PK100 KANALU

spremenba	opis spremembe:	datum	podpis

Investitor:
MINISTRSTVO ZA JAVNO UPRAVO
Tržaška cesta 21
1000 LJUBLJANA

Objekt/lokacija:
PRESOJA MOŽNIH VARIANT LOKACIJE NOVEGA HLADILNEGA AGREGATA ZA HLAJENJE PROSTOROV FURS VELENJE, Kopališka cesta 2a, 3320 VELENJE

	Ime in priimek	Ident.številka pri ZZG	Podpis	Del projekta/faza
Pooblaščeni inženir	Bogdan LEPAN dipl.ing.el.	E - 0963		ELEKTROINŠTALACIJE
Oblikovalec:	Enisa ROJNIK			Vsebina/naslov risbe
Številka načrta	189/24-E			DELNI TLORIS MEDETAŽE - ELEKTROINŠTALACIJE
Faza: PZI	Datum: NOVEMBER 2024	Merilo 1:50		Številka risbe E2

NEPOOBLAŠČENO KOPIRANJE IN RAZMNOŽEVANJE NAČRTOV IN DELA LE TEH BREZ PRIVOLITVE ODGOVORNEGA PROJEKTANTA NI DOVOLJENO!

INVESTITOR NAROČNIK

MINISTRSTVO ZA JAVNO UPRAVO
Tržaška cesta 21
1000 LJUBLJANA


OBJEKT LOKACIJA


PRESOJA MOŽNIH VARIANT LOKACIJE NOVEGA
HLADILNEGA AGREGATA ZA HLAJENJE PROSTOROV
FURS VELENJE, Kopališka cesta 2a, 3320 VELENJE

VSEBINA RISBE

ENOPOLNA SHEMA
RAZDELILNIKA GNI


PROJEKTIRAL / IZDELAL	EL PART d.o.o.
PROJEKTANT / IZDELAL	Bogdan LEPAN,dipl.ing.el.
ŠTEVILKA / ŠTEVILKA	IZS E-0963
DATUM / DATUM	PZI
ŠTEVILKA / ŠTEVILKA	XI.2024
MERILO / MERILO	
ŠT. RISBE / ŠT. RISBE	E3
ŠTEVILKA PROJEKTA / ŠTEVILKA PROJEKTA	1398/24-E
	Stevilka lista 1 od 2 listov

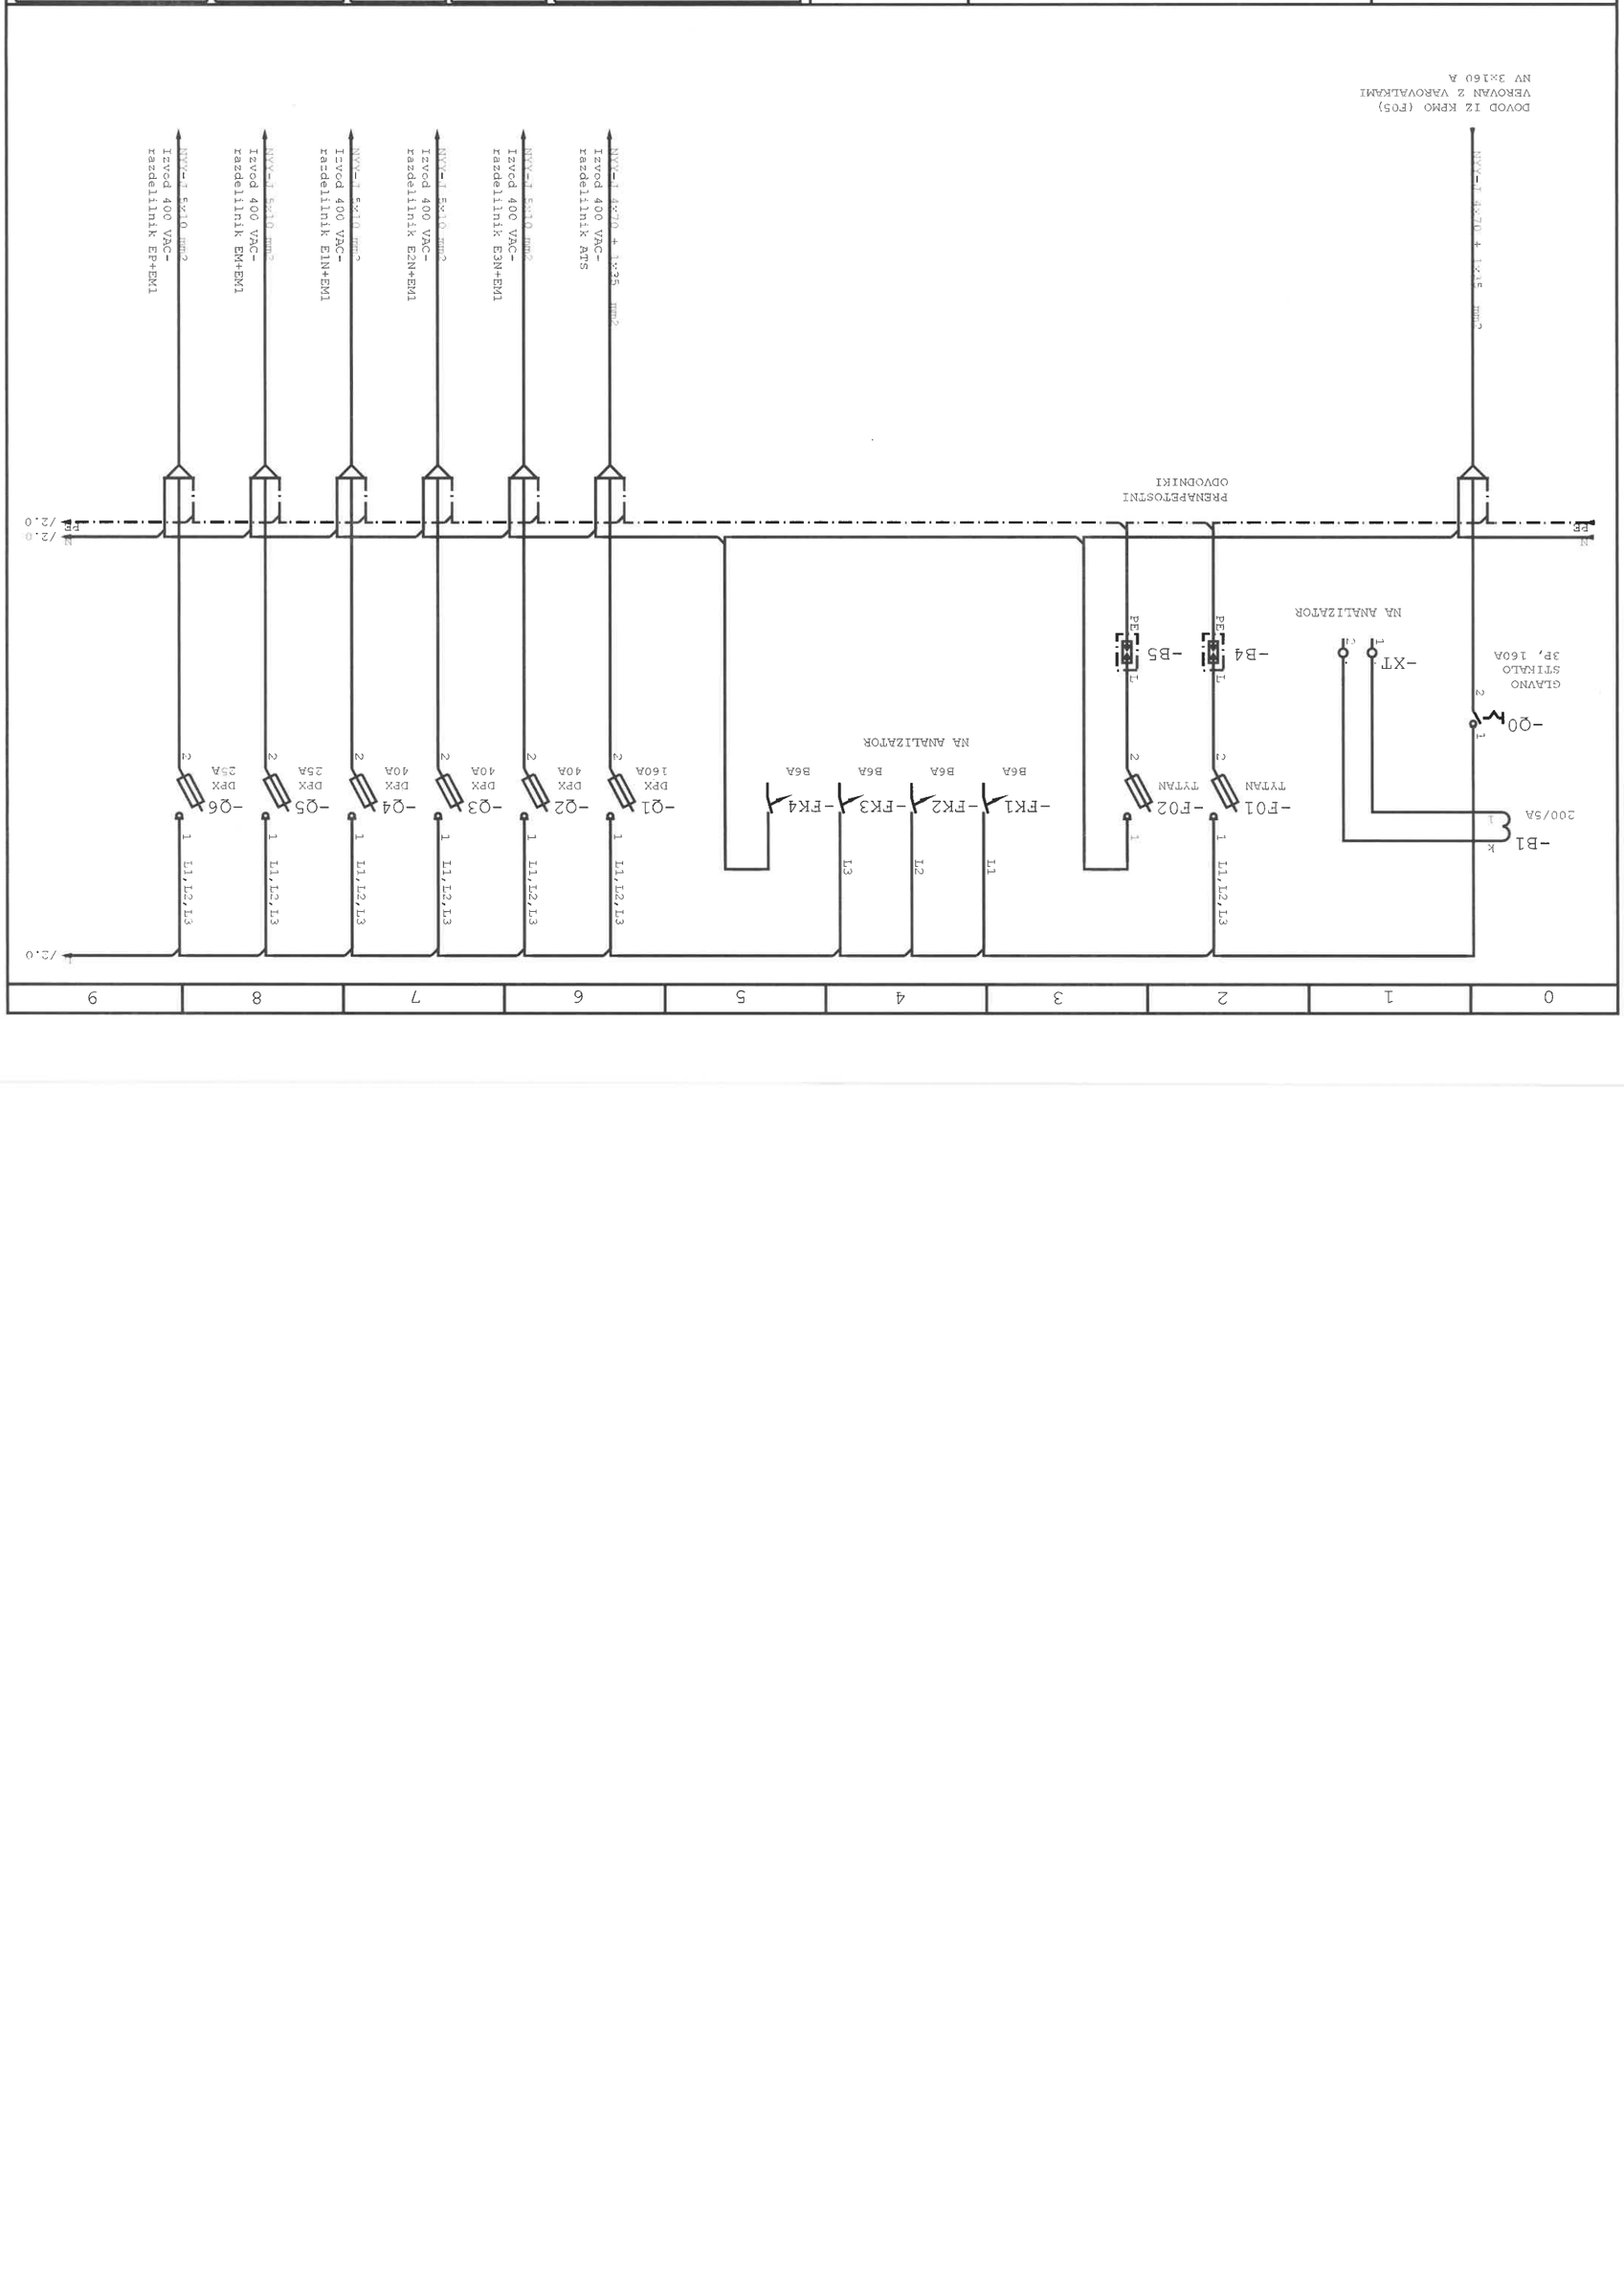

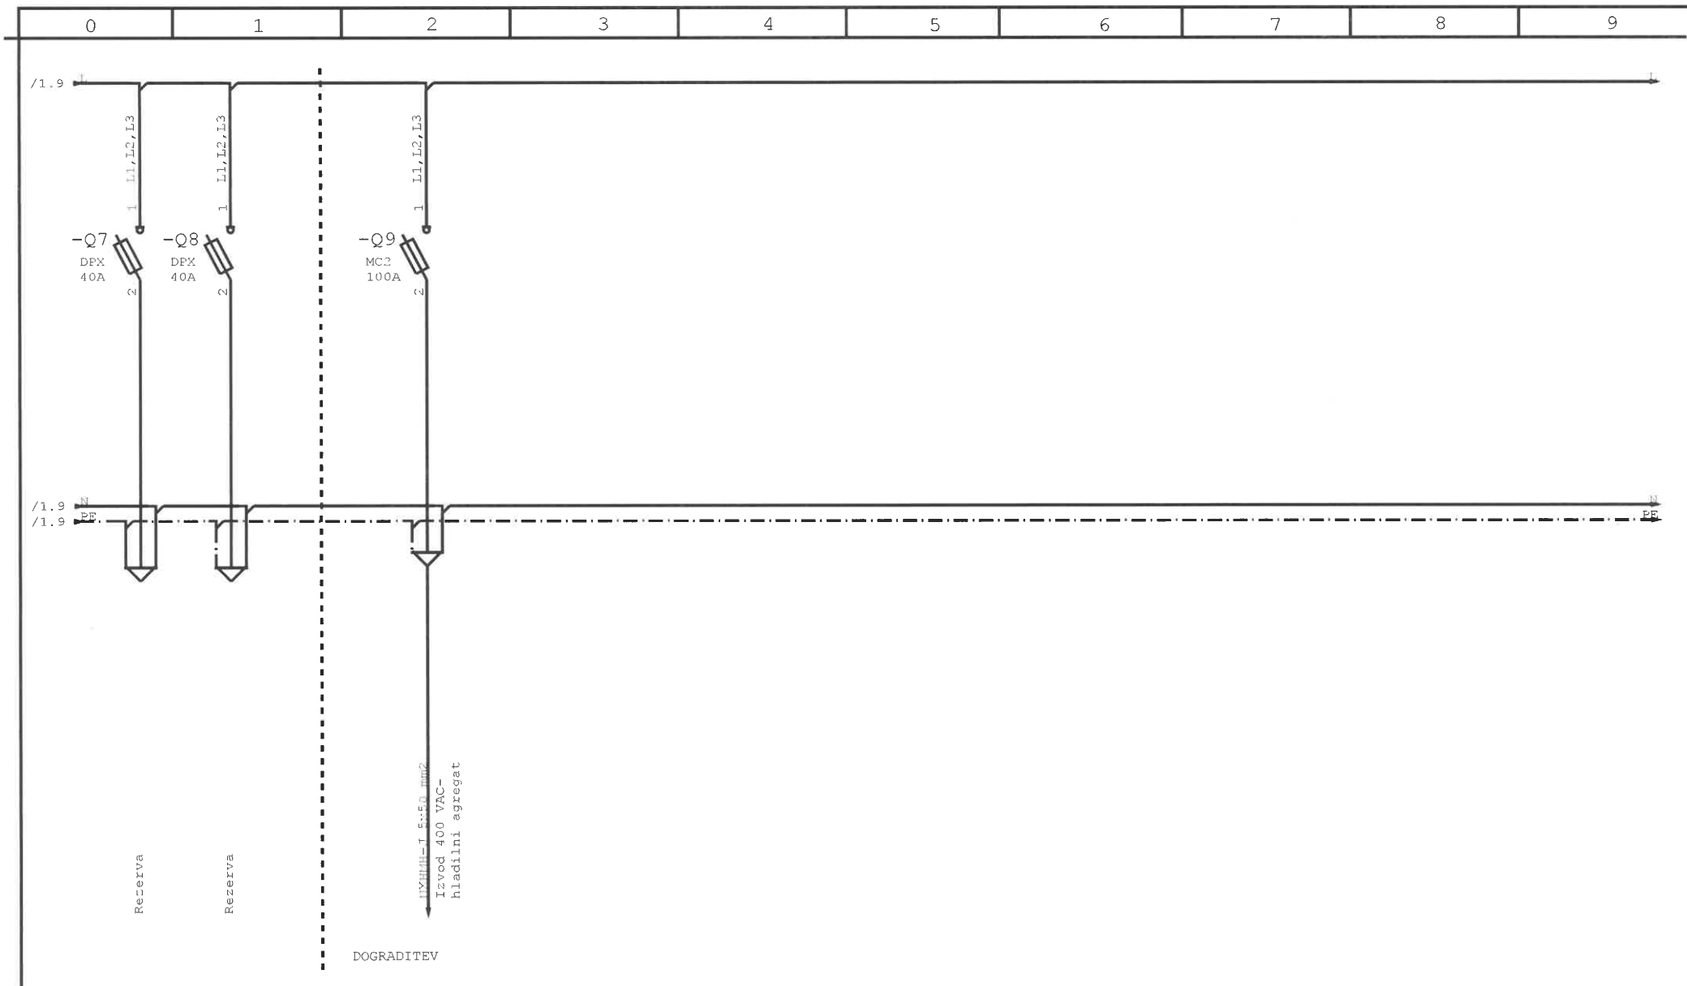

INVESTITOR NAROČNIK	OBJEKT LOKACIJA	VSEBINA RISBE					
MINISTRSTVO ZA JAVNO UPRAVO Tržaška cesta 21 1000 LJUBLJANA	PRESOJA MOŽNIH VARIANT LOKACIJE NOVEGA HLADILNEGA AGREGATA ZA HLAJENJE PROSTOROV FURS VELENJE, Kopališka cesta 2a, 3320 VELENJE	ENOPOLNA SHEMA RAZDELILNIKA GN1	EL PART d.o.o. Boudan LEPAN,dipl.inž.el.	PZI IZS E-0963	XI.2024	198/24-E E3	
						Stevilka lista 2	od 2 listov

0	1	2	3	4	5	6	7	8	9

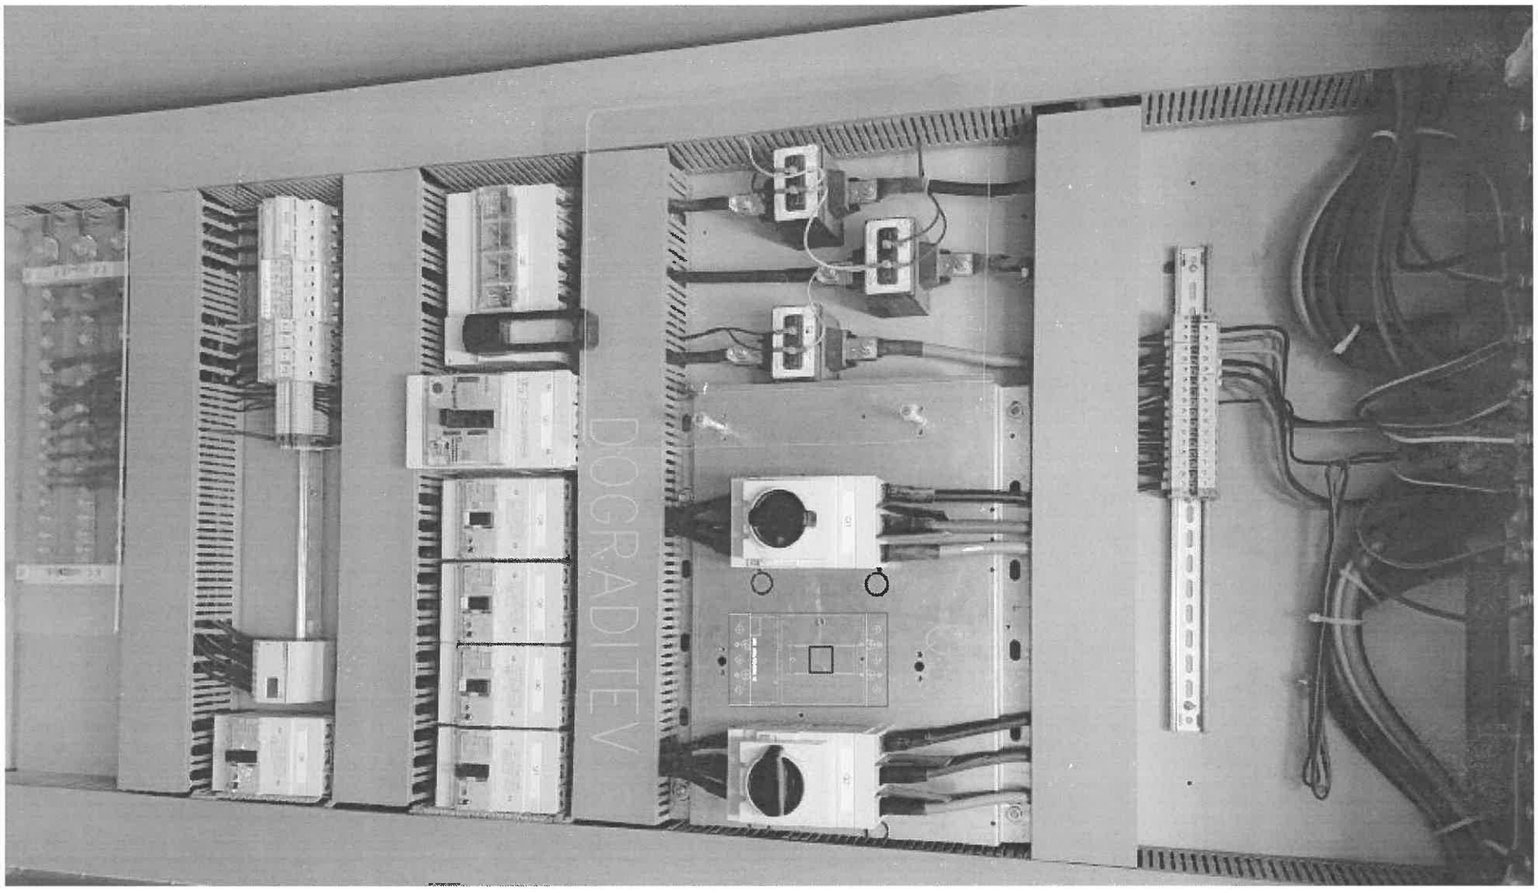

		Datum:	Datum spr.	Podpis	INVESTITOR	Oznaka risbe	Št. načrta	Faza: PZI	Št. risbe
Pooblaščeni inž.	Bogdan LEPAN	X.2024			MINISTRSTVO ZA JAVNO UPRAVO Tržaška cesta 21 1000 LJUBLJANA	RAZPOREDITEV OPREME V RAZDELILNIKU GN1	189/24-E		E4
Obdelovalec	Enisa ROJNIK						Objekt: FURS VELENJE		List 1
Pregledal							Kopališka cesta 2a, 3320 VELENJE		od listov 1