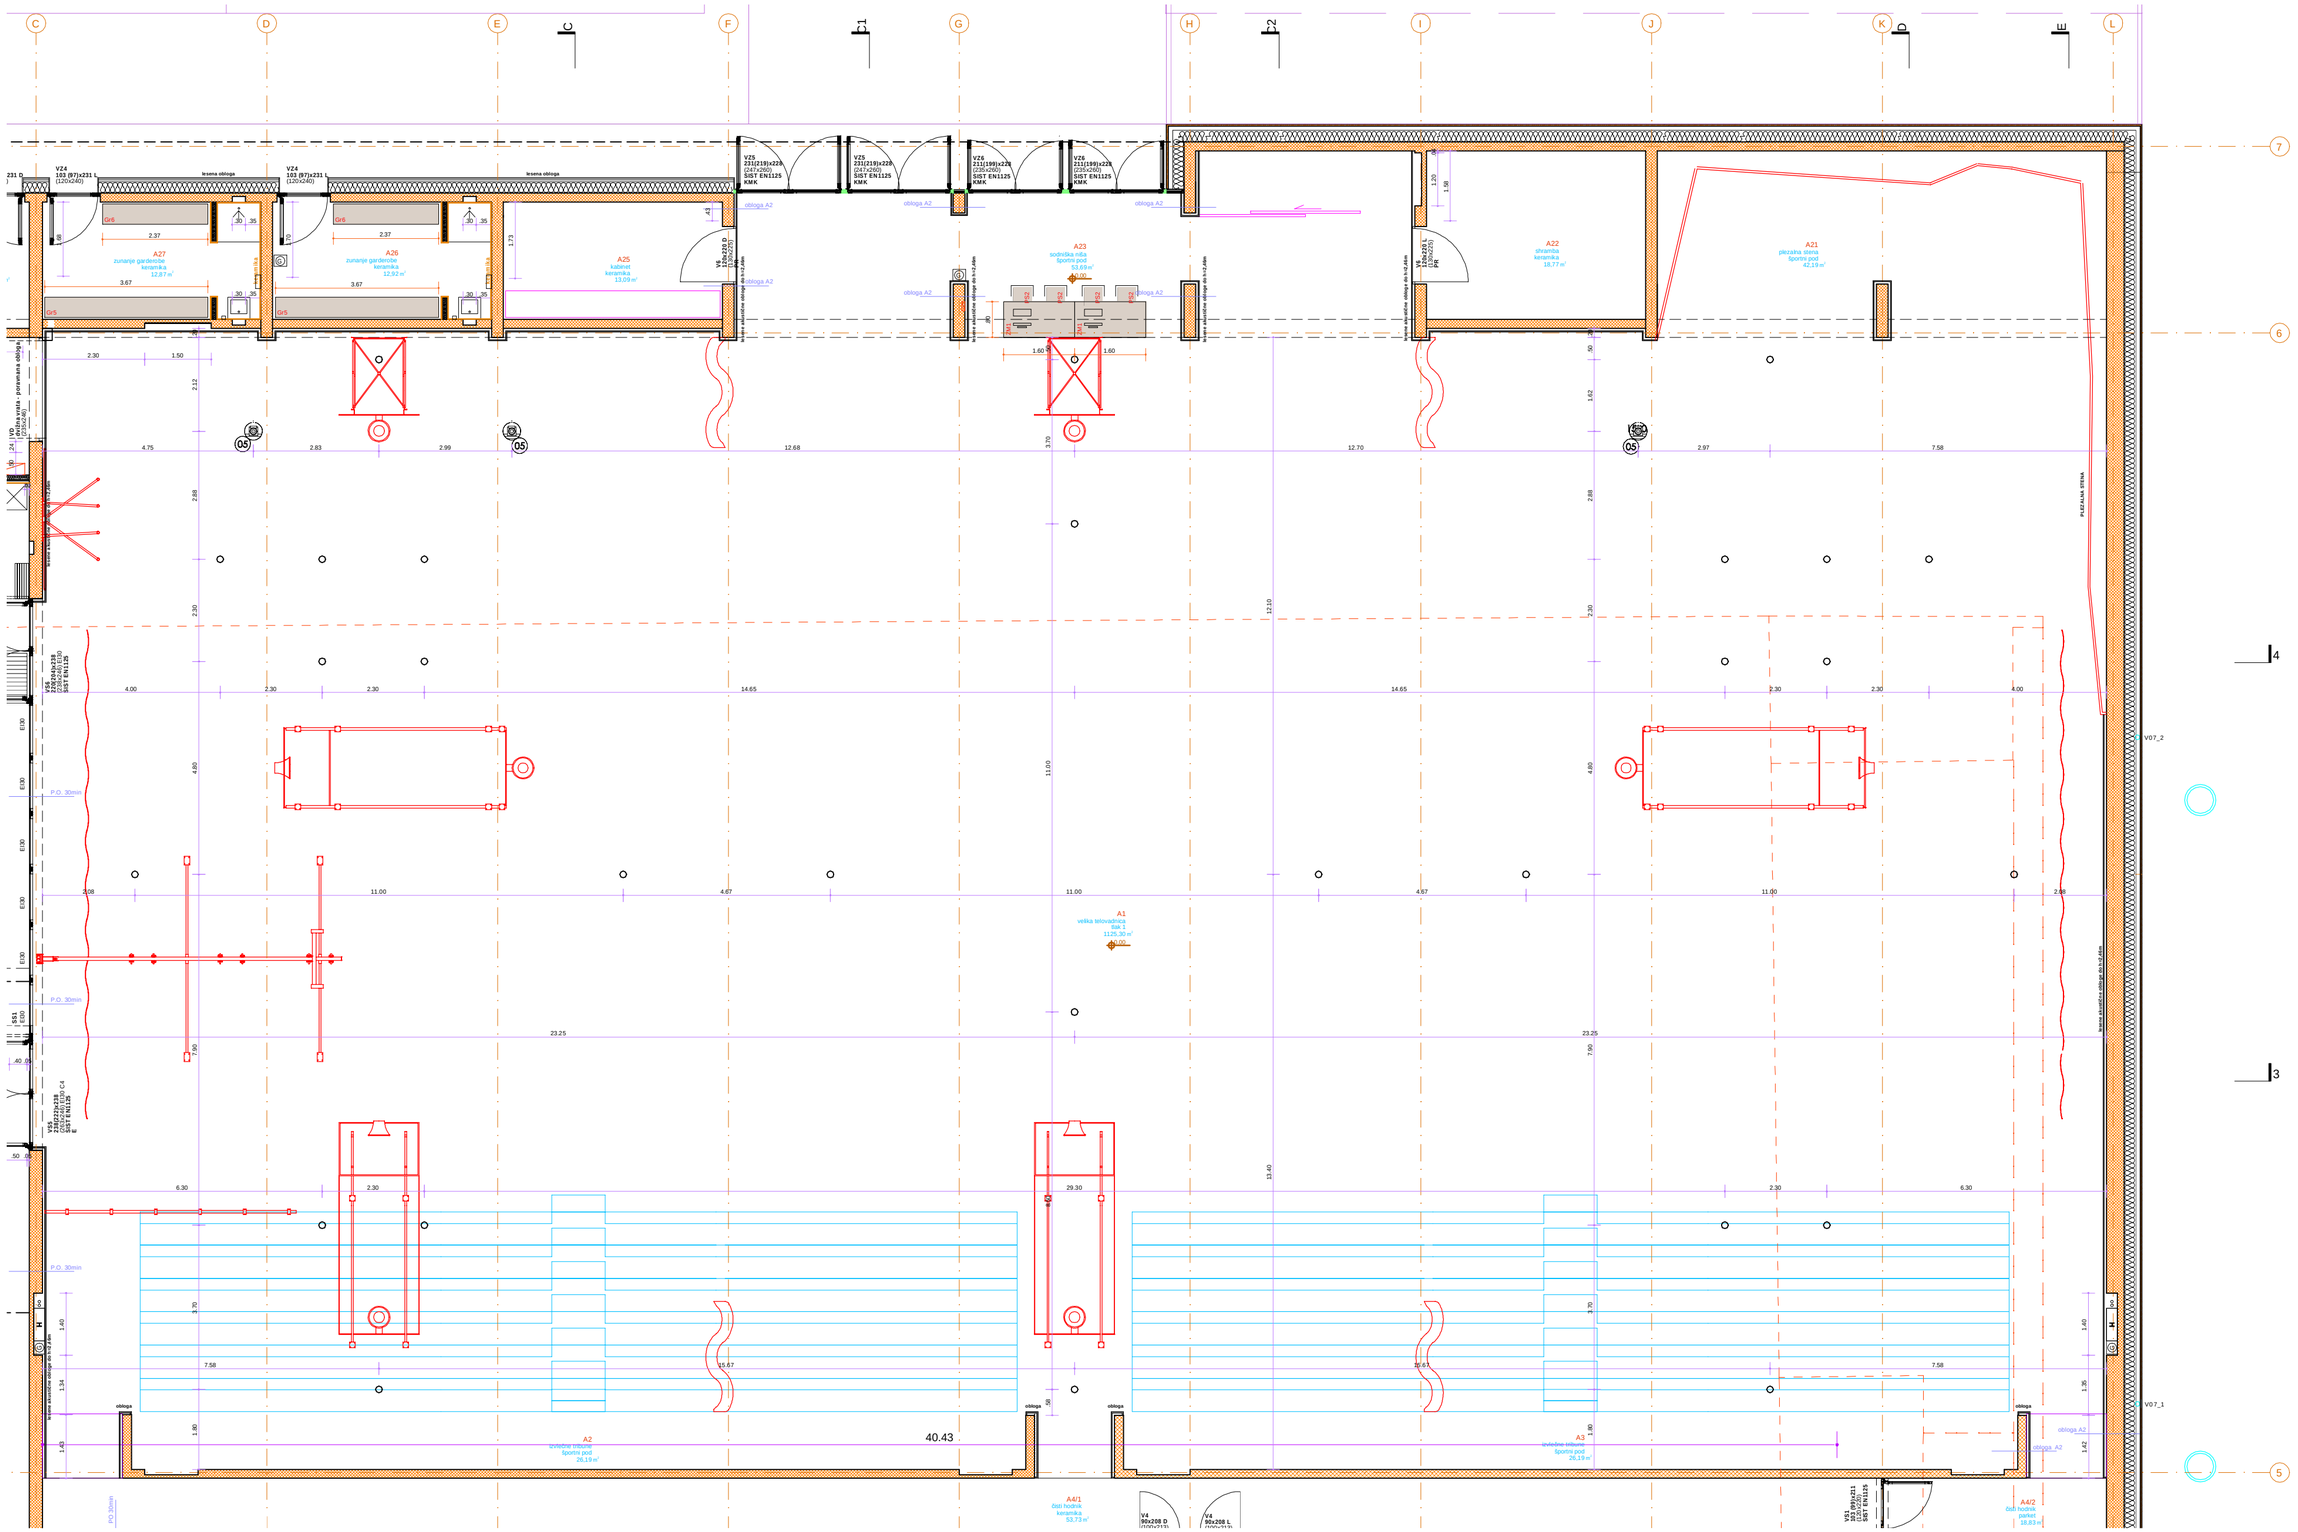

ur.a.d.	Investitor:	Občina Šentjernej, Prvomajska cesta 3a, 8310 Šentjernej	Št. projekta: 3621
studio ur.a.d. d.o.o. valika pot 18, solkan web:www.urad.si studio@urad.si	Objekt:	ŠPORTNA DVORANA OŠ ŠENTJERNEJ	Proj. dok.: OPREMA
	Vodja projekta:	KLEMEN PAVLIN univ.dipl.inž.arh.	Ident. št.: ZAPS-1213
	Proj. skupina:	BOŠTJAN KIKELJ univ.dipl.inž.arh.	Graf. prikazi: TEHNIČNI
		TINA KROŠELJ univ.dipl.inž.arh	Merilo: 1:100
		TOMAŽ FAGANELI univ.dipl.inž.arh	
	Prikaz:	**TLORIS DVORANE**	**1.1**